

バウ	バウ	25-40S
⊕	スリ-スリ-50A	
⊗	スリ-スリ-40A	
⊙	電磁弁 WS-12-40A	


(水費計算) 花卉(バウ)NO1

型式	(1ヶ所) 配水量	(1ヶ所) 配水量	圧力
バウ	25-40S	480 L/min	5.8 MPa
1ヶ所	4.0 MPa x 4ヶ所 x 2ヶ所 = 32ヶ所		


(水費計算) 花卉(バウ)NO2, 野菜(豆)NO2

型式	(1ヶ所) 配水量	(1ヶ所) 配水量	圧力
バウ	25-40S	480 L/min	5.8 MPa
1ヶ所	4.0 MPa x 4ヶ所 x 7ヶ所 = 28ヶ所		


認可・実施	当初	第	回変更
年度・番号	令和	年度	第
河川名称	環境学習都市宣言記念公園		
地区名称	守山市幸津川町 地先		
工事名	既存施設等解体工事		
地名	守山市幸津川町 地先		
図面名	2. 温室撤去③、3. 温室撤去④ 5. 温室撤去⑥、8. 温室撤去⑧ 灌水設備 配管図		
縮尺			
図面番号	111 枚ノ内 28		
都市計画・交通政策課			

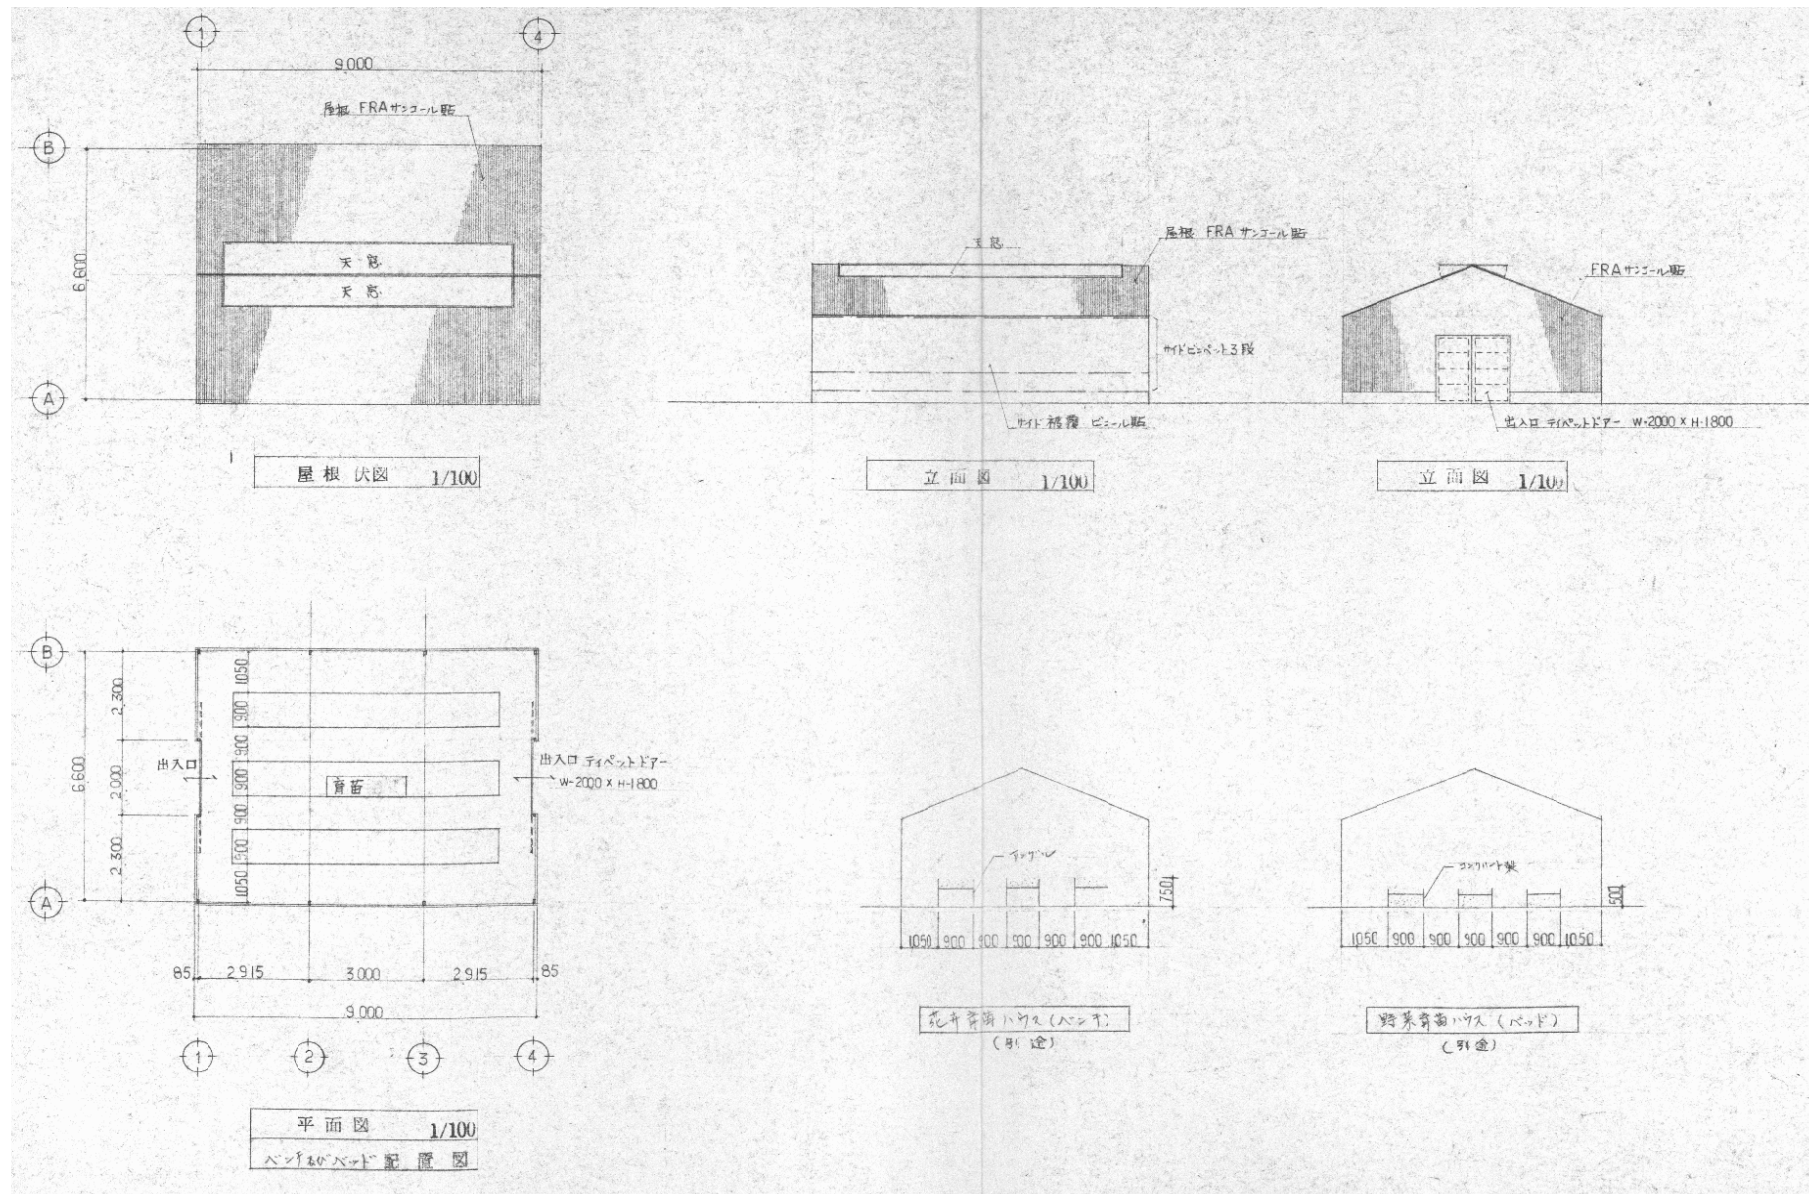


認可・実施 年度・番号	当初 令和 年度 第 号	変更 第 号
河川 地区 名	環境学習都市宣言記念公園	
工事名	既存施設等解体工事	
地名	守山市幸津川町 地先	
図面名	4. 温室撤去⑤、6温室撤去⑦ 平面図・屋根伏図・立面図	
縮尺	S=図示	
図面番号	111 枚ノ内 29	
都市計画・交通政策課		

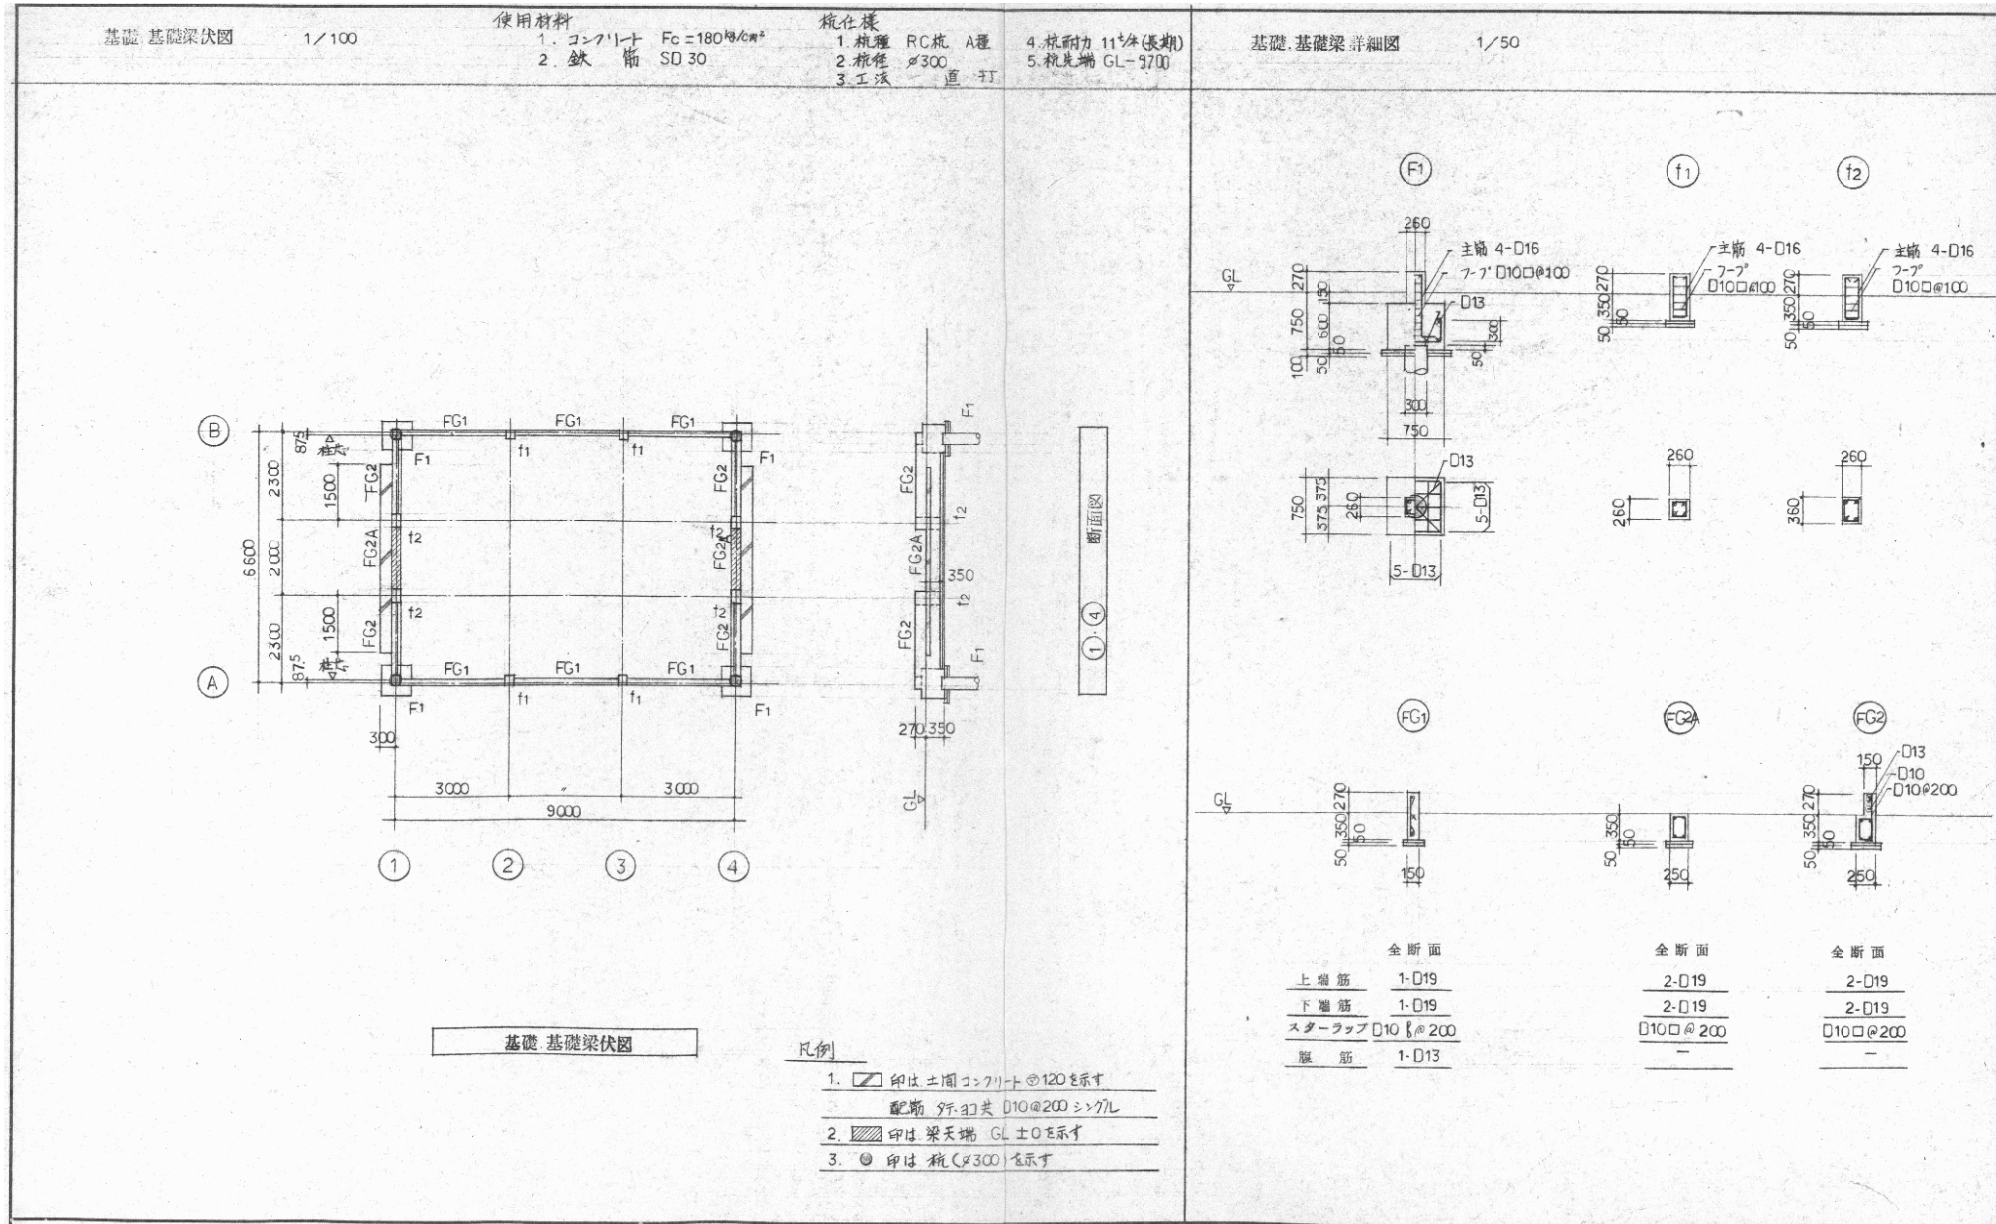


認可・実施	当初	第	回変更
年度・番号	令和	年度	第 号
河川名称 地区名称	環境学習都市宣言記念公園		
工事名	既存施設等解体工事		
地名	守山市幸津川町 地先		
図面名	4. 温室撤去⑤、6. 温室撤去⑦ 基礎、基礎梁伏図・詳細図		
縮尺	S=図示		
図面番号	111 枚ノ内 30		
都市計画・交通政策課			

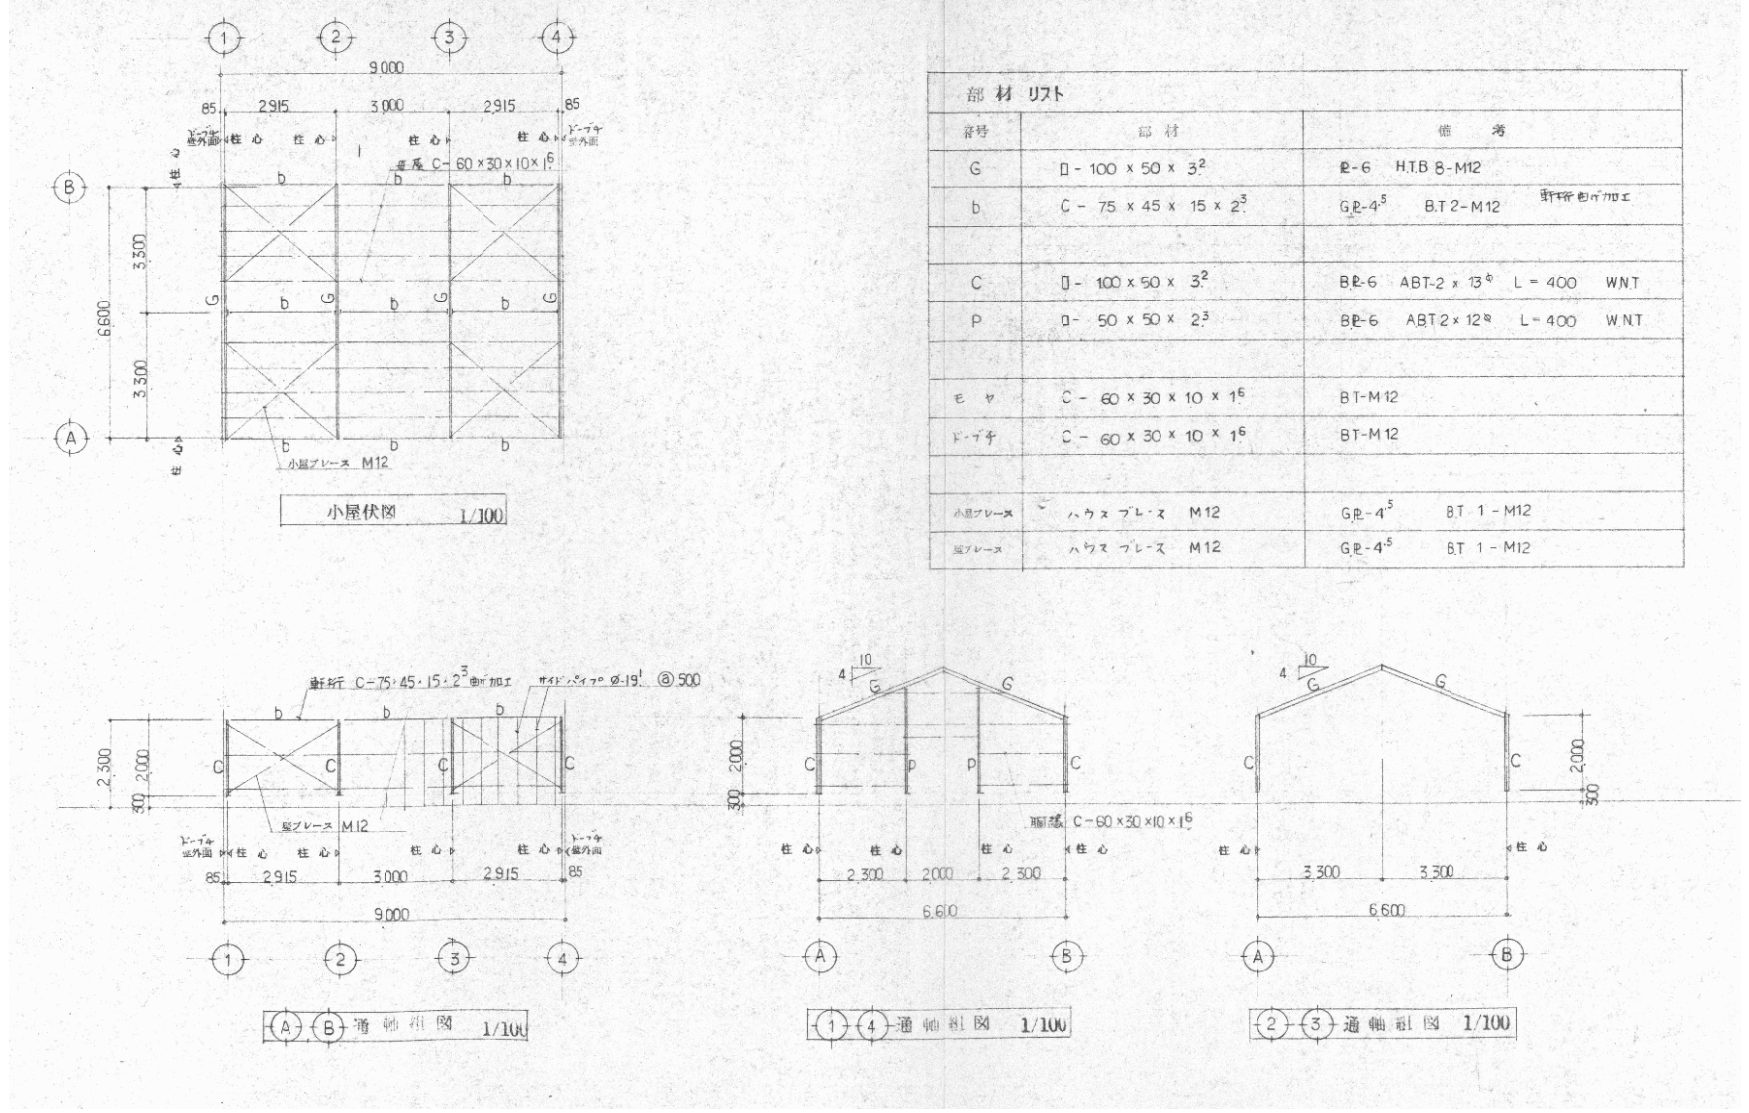


認可・実施	当初	第	回変更
年度・番号	令和	年度	第 号
河川名称	環境学習都市宣言記念公園		
地区名称	守山市幸津川町 地先		
工事名	既存施設等解体工事		
地名	守山市幸津川町 地先		
図面名	4. 温室撤去⑤、6. 温室撤去⑦ 小屋伏図・軸組図・部材リスト		
縮尺	S=図示		
図面番号	111 枚ノ内 31		
都市計画・交通政策課			

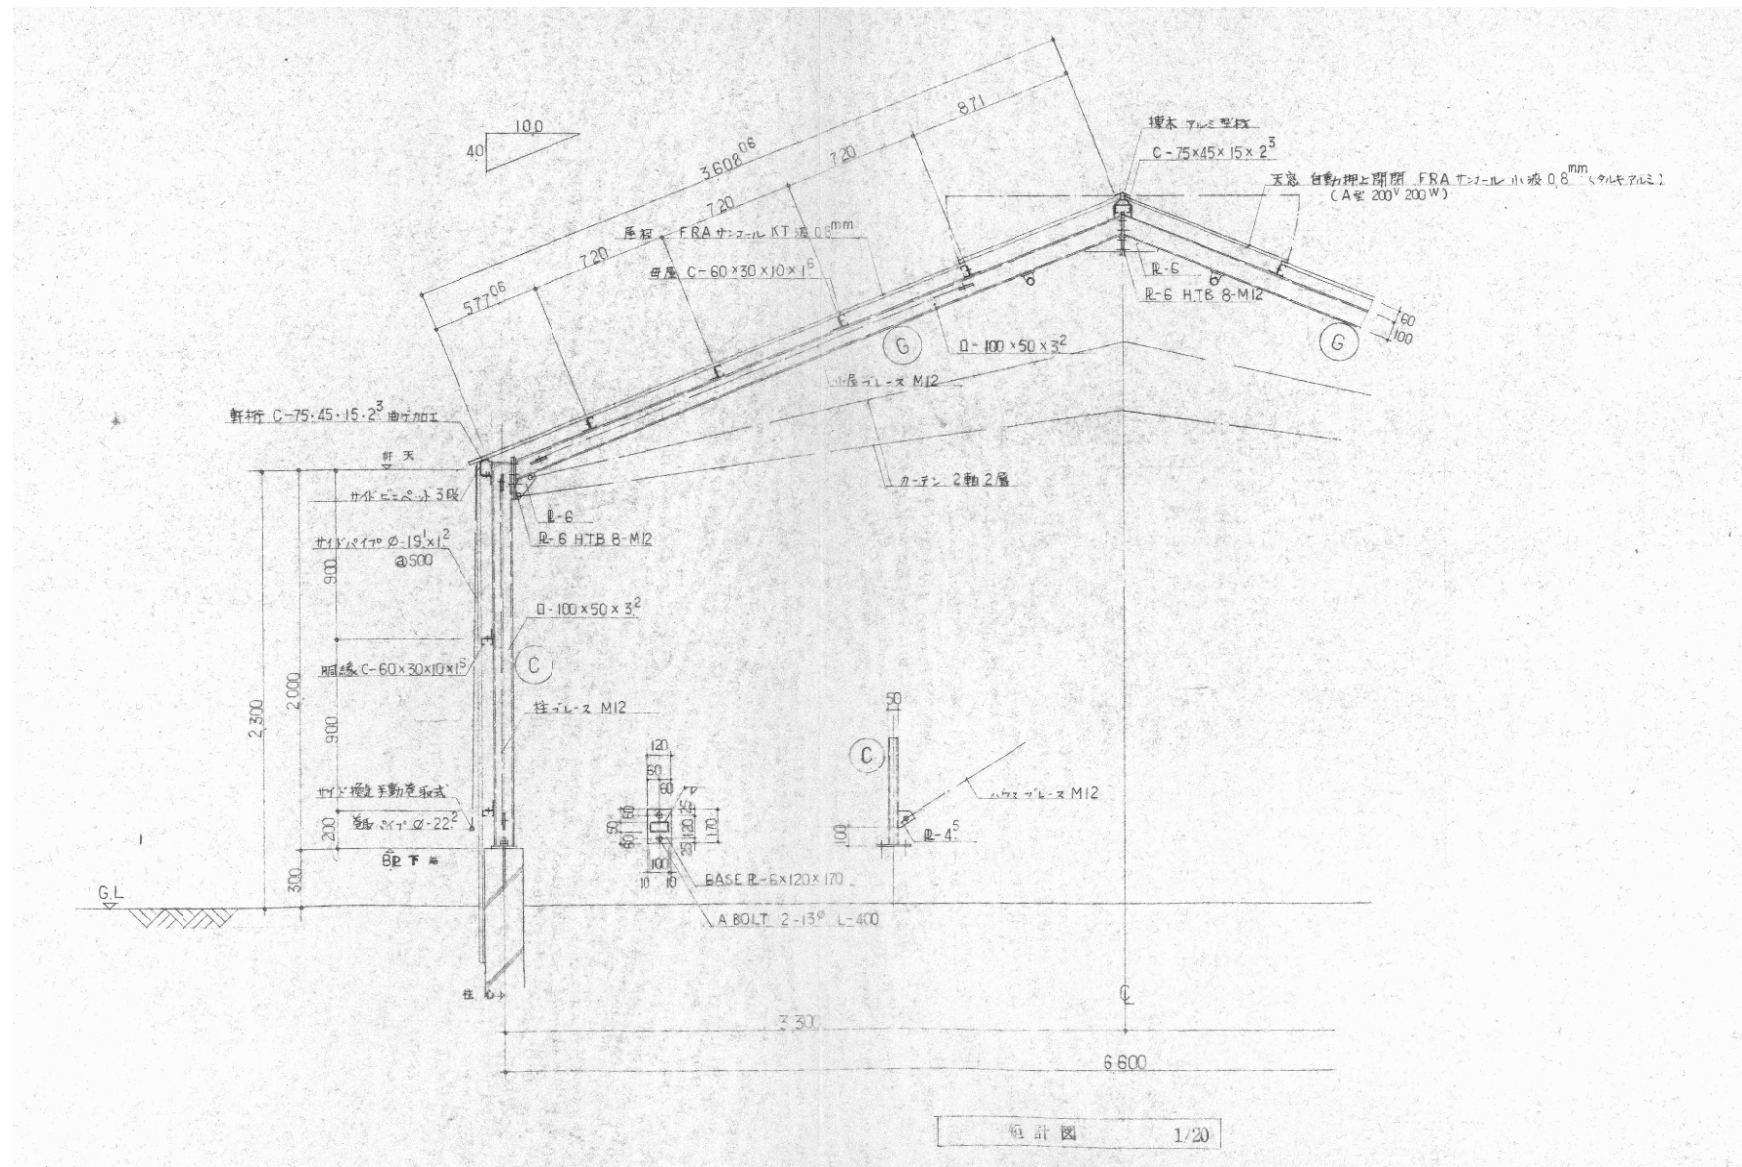


認可・実施	当初	第	回変更
年度・番号	令和	年度	第 号
河川名称	環境学習都市宣言記念公園		
地区名称	守山市幸津川町 地先		
工事名	既存施設等解体工事		
地名	守山市幸津川町 地先		
図面名	4. 温室撤去⑤、6. 温室撤去⑦ 矩計図		
縮尺	S=図示		
図面番号	111 枚ノ内 32		
都市計画・交通政策課			

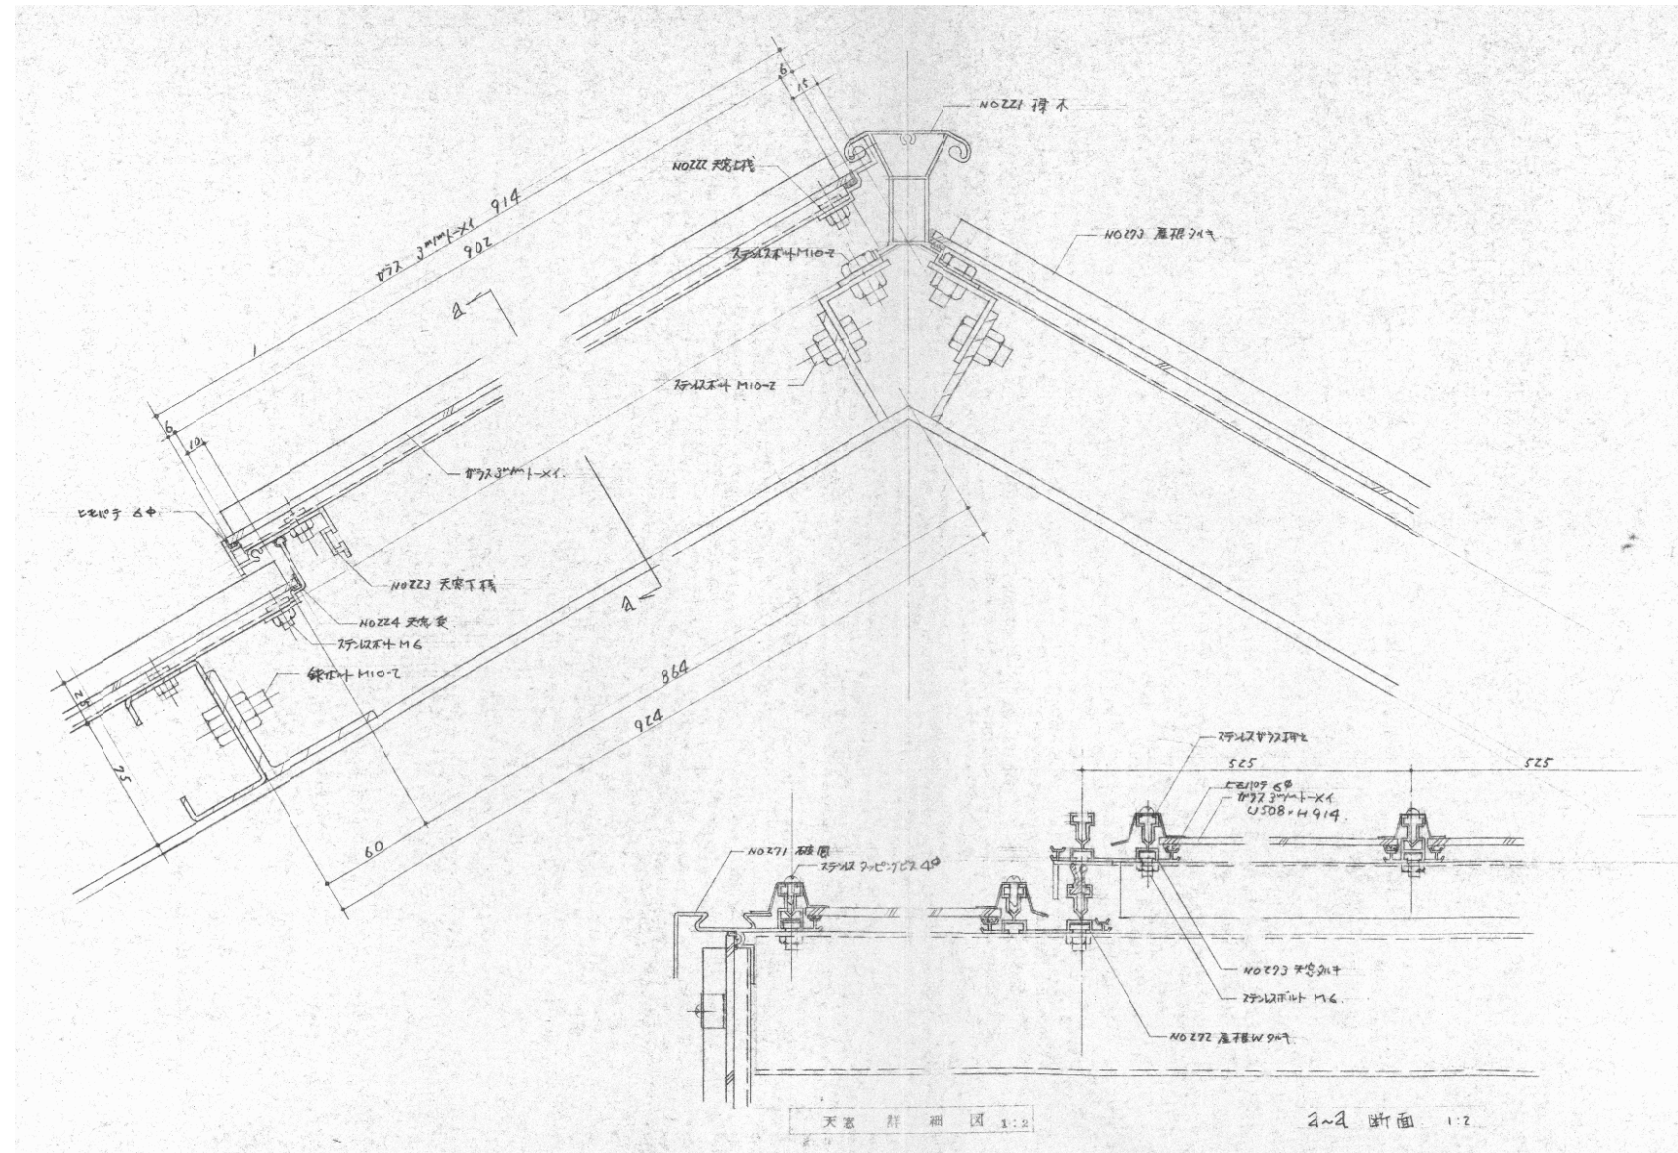


認可・実施 年度・番号	当初 令和 年度 第 号	回変更 第 号
河川 地区 名	環境学習都市宣言記念公園	
工事名	既存施設等解体工事	
地名	守山市幸津川町 地先	
図面名	4. 温室撤去⑤、6温室撤去⑦ 天窓詳細図	
縮尺	S=図示	
図面番号	111 枚ノ内 33	
都市計画・交通政策課		

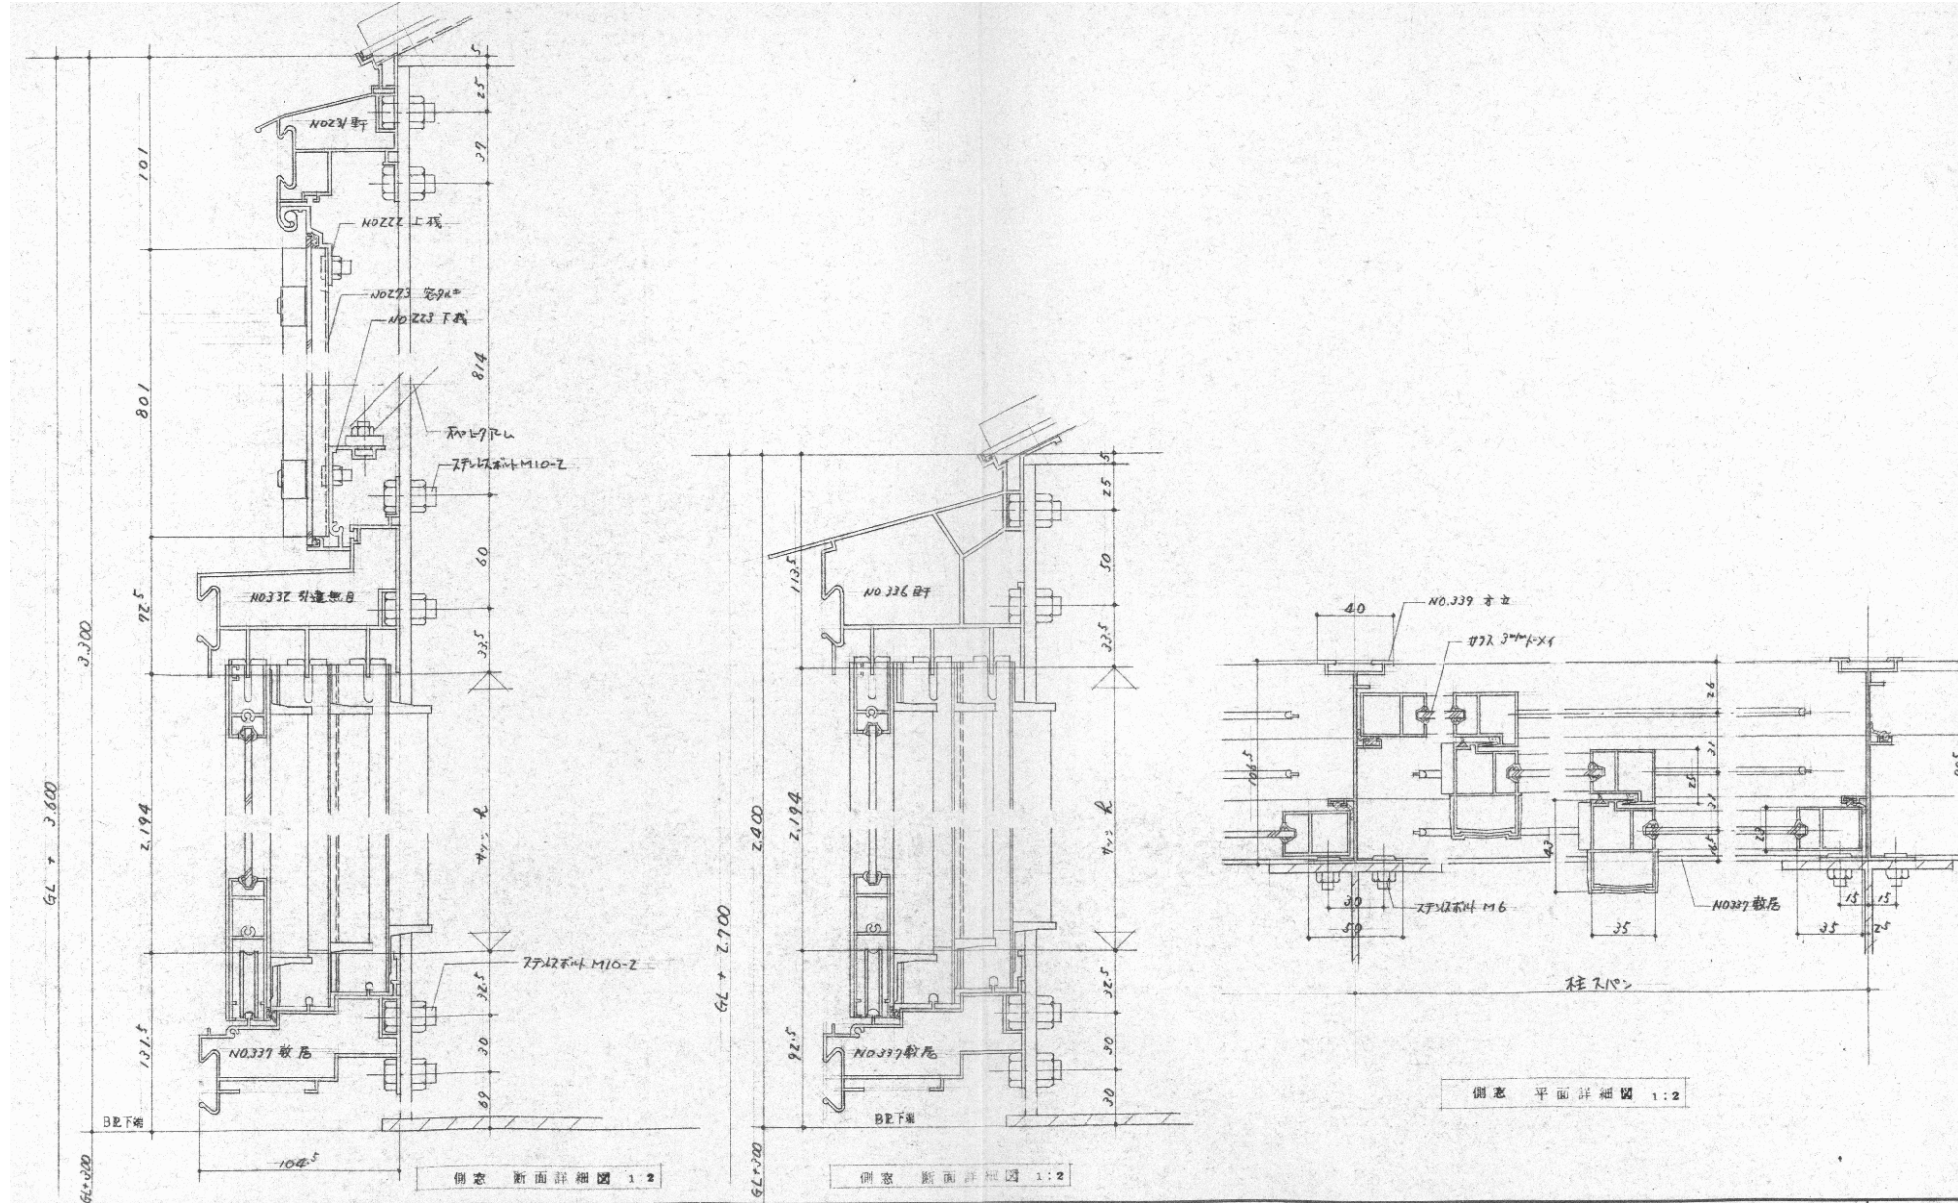


認可・実施年度・番号	当初	第	回変更
年度・番号	令和	年度	第 号
河川名称	環境学習都市宣言記念公園		
地区名称	守山市幸津川町 地先		
工事名	既存施設等解体工事		
地名	守山市幸津川町 地先		
図面名	4. 温室撤去⑤、6. 温室撤去⑦ 側窓詳細図-1		
縮尺	S=図示		
図面番号	111 枚ノ内 34		
都市計画・交通政策課			

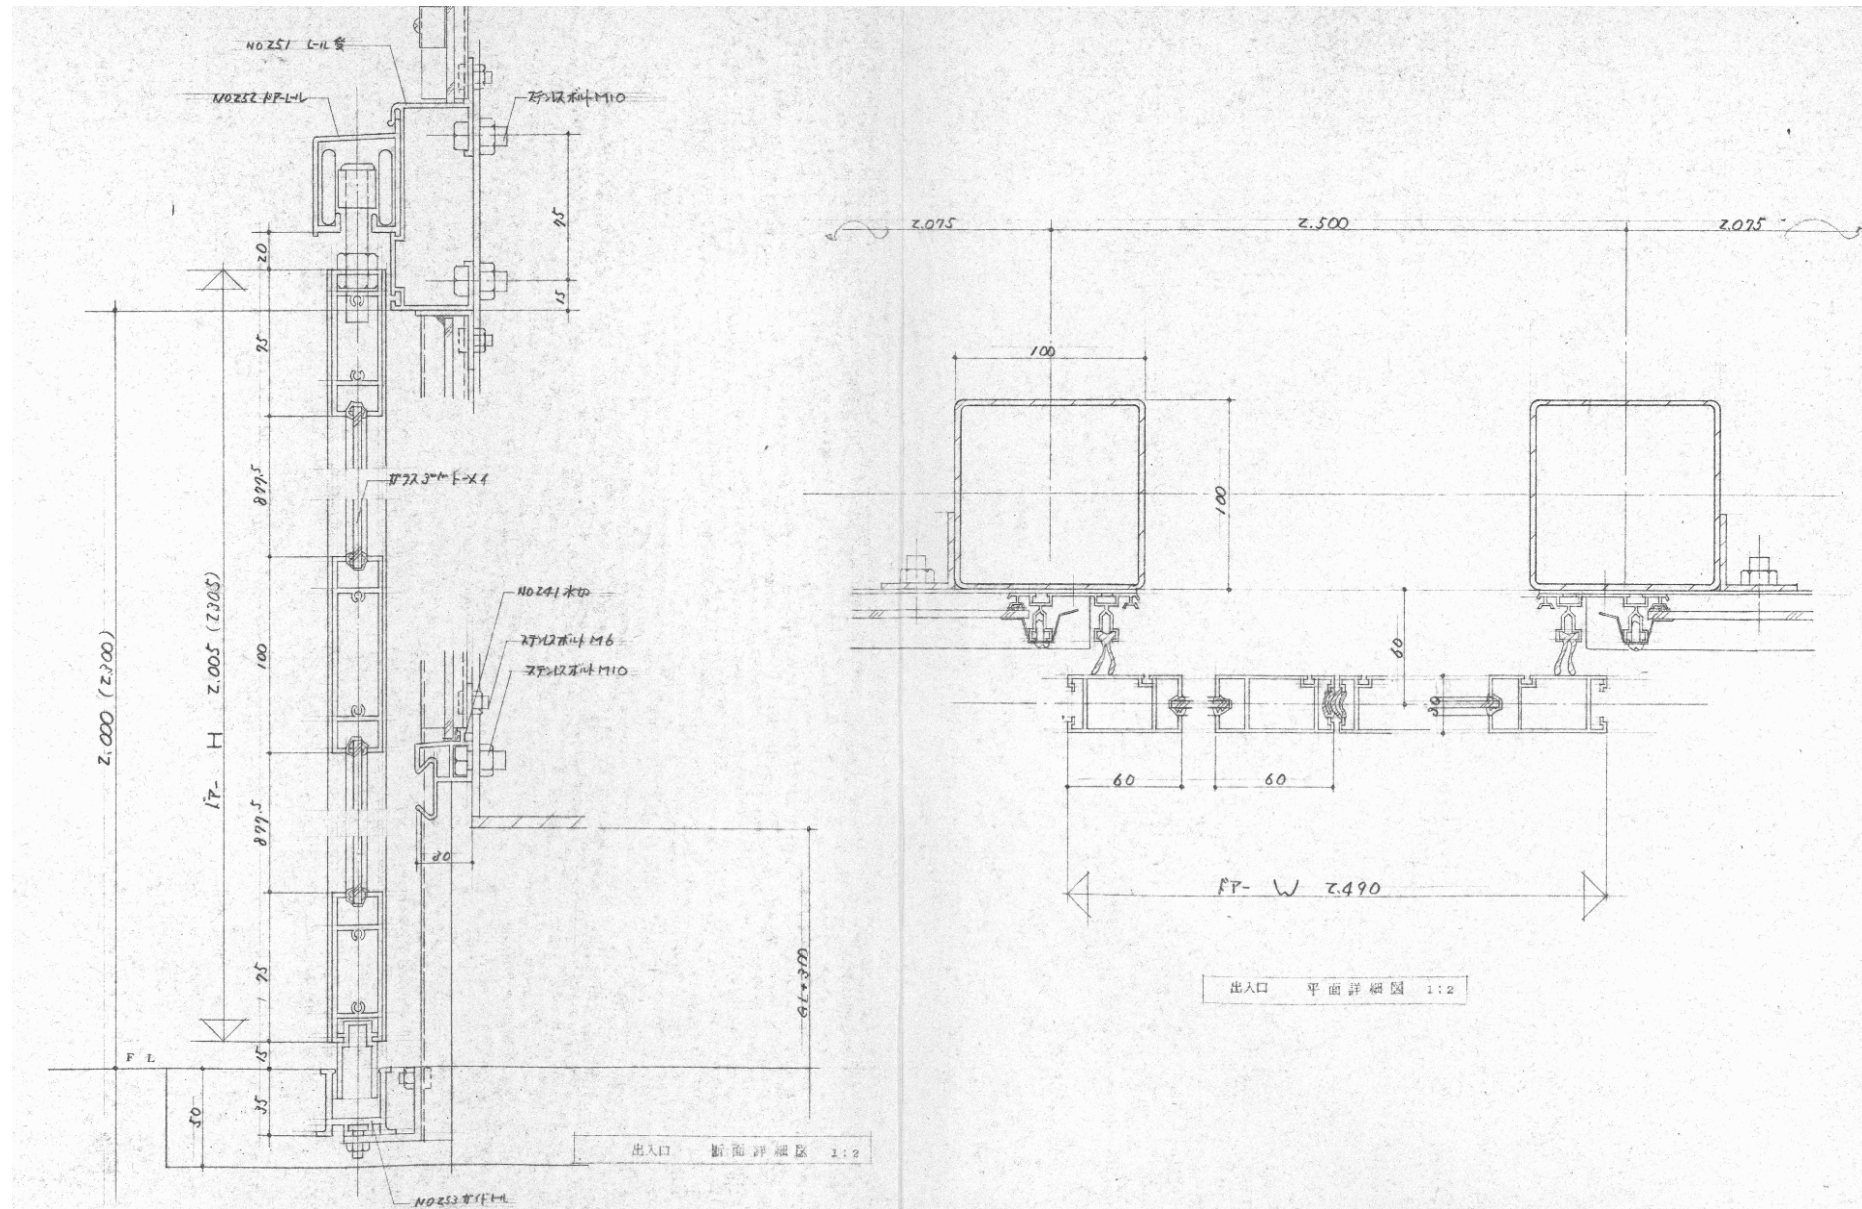


認可・実施 年度・番号	当初 令和 年度 第 号	回変更
河川名称 地区名称	環境学習都市宣言記念公園	
工事名	既存施設等解体工事	
地名	守山市幸津川町 地先	
図面名	4. 温室撤去⑤、6. 温室撤去⑦ 出入口詳細図	
縮尺	S=図示	
図面番号	111 枚ノ内 35	
都市計画・交通政策課		

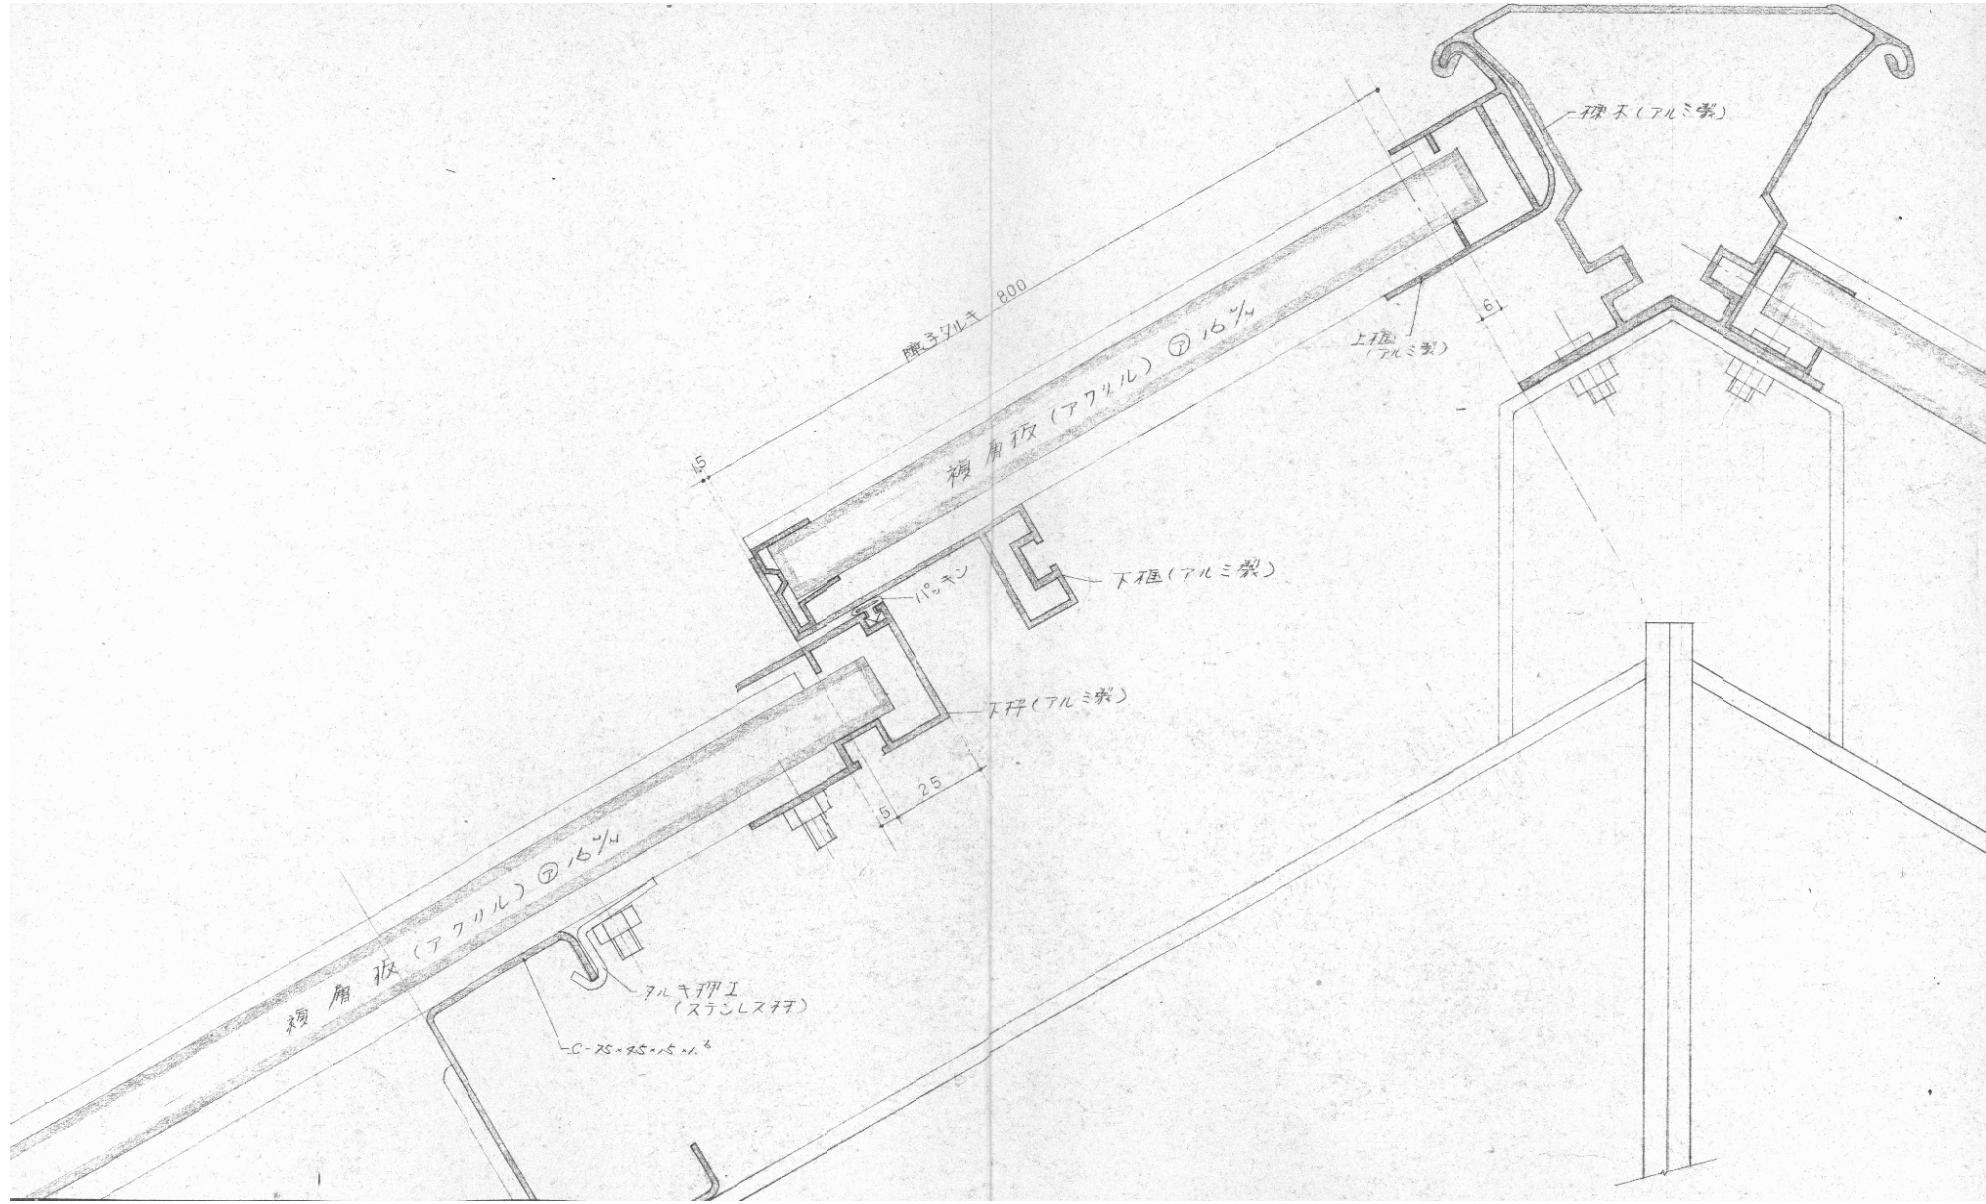


認可・実施	当初	第	回変更
年度・番号	令和	年度	第 号
河川 名称	環境学習都市宣言記念公園		
地区 名称	守山市幸津川町 地先		
工事名	既存施設等解体工事		
地名	守山市幸津川町 地先		
図面名	4. 温室撤去⑤、6. 温室撤去⑦ 複層板天窓群細図		
縮尺	A1:S=1/4、A3:S=1/8		
図面番号	111 枚ノ内 36		
都市計画・交通政策課			

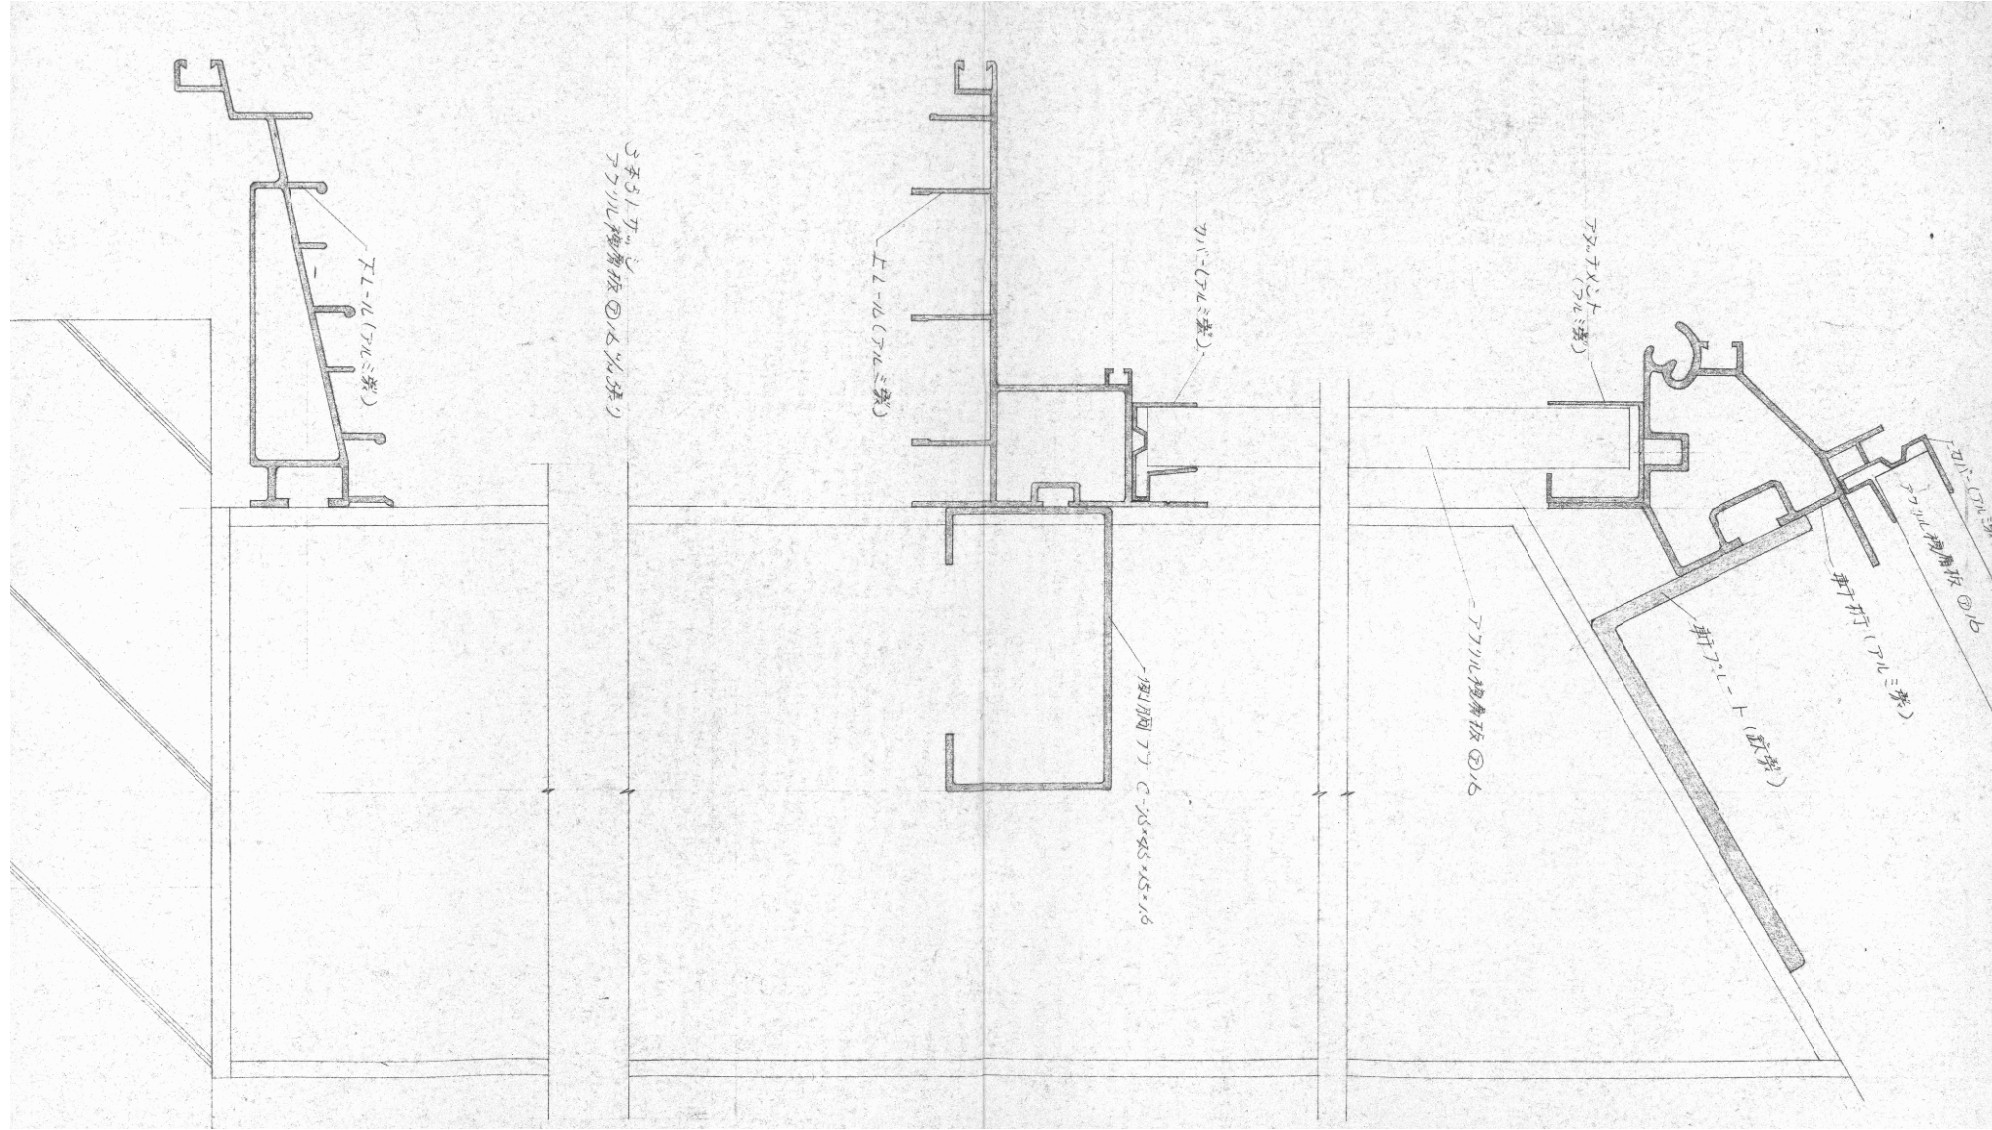

認可・実施 年度・番号	当初 令和 年度	第 年度	回 第 号	回 変更
河川 地区 名	環境学習都市宣言記念公園			
工事名	既存施設等解体工事			
地名	守山市幸津川町 地先			
図面名	4. 温室撤去⑤、6温室撤去⑦ 側窓群細図-2			
縮尺	A1:S=1/10、A3:S=1/20			
図面番号	111 枚ノ内 37			
都市計画・交通政策課				

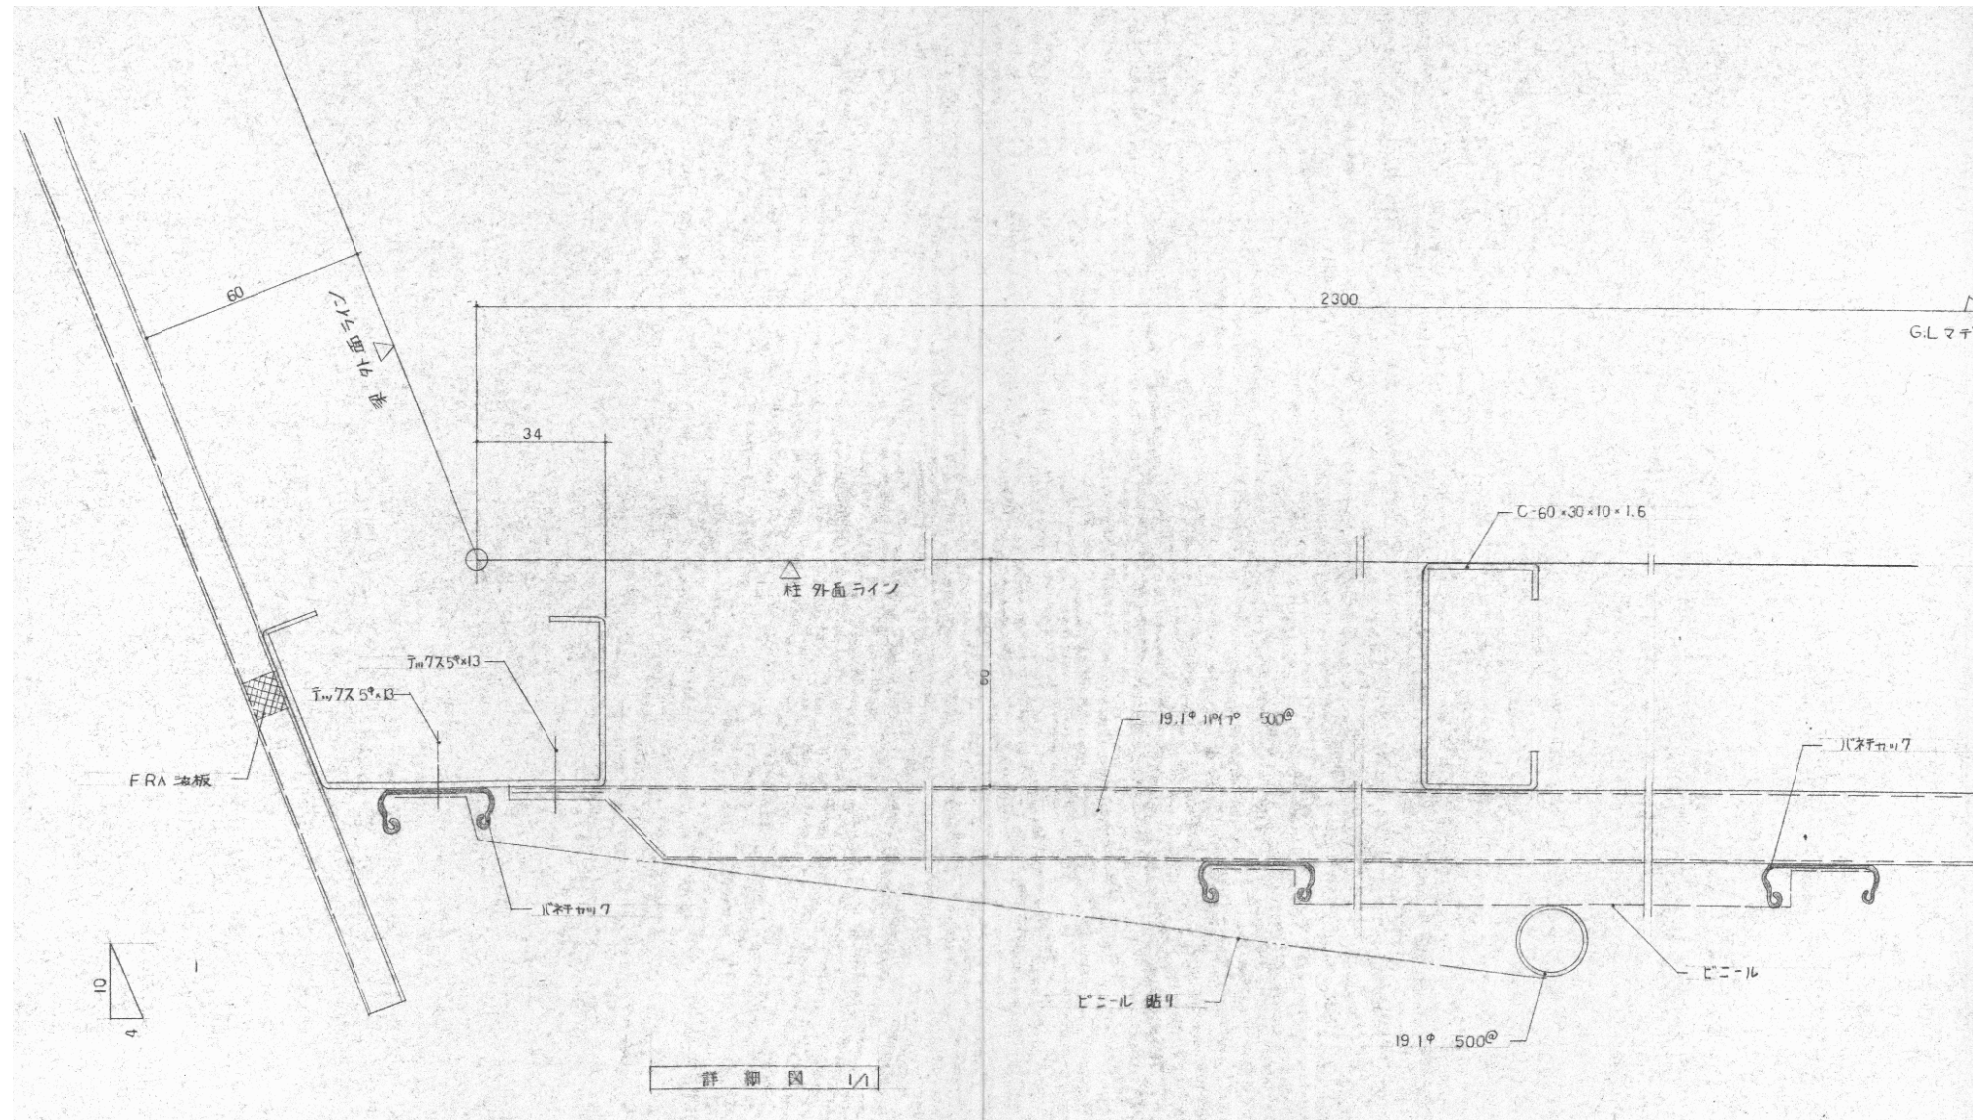

認可・実施 年度・番号	当初 令和 年度 第 号	変更 年度 第 号
河川 名称	環境学習都市宣言記念公園	
地区 名称	守山市幸津川町 地先	
工事名	既存施設等解体工事	
地名	守山市幸津川町 地先	
図面名	4. 温室撤去⑤、6. 温室撤去⑦ ビニール貼付詳細図	
縮尺	A1:S=1/10、A3:S=1/20	
図面番号	111 枚ノ内 39	
都市計画・交通政策課		

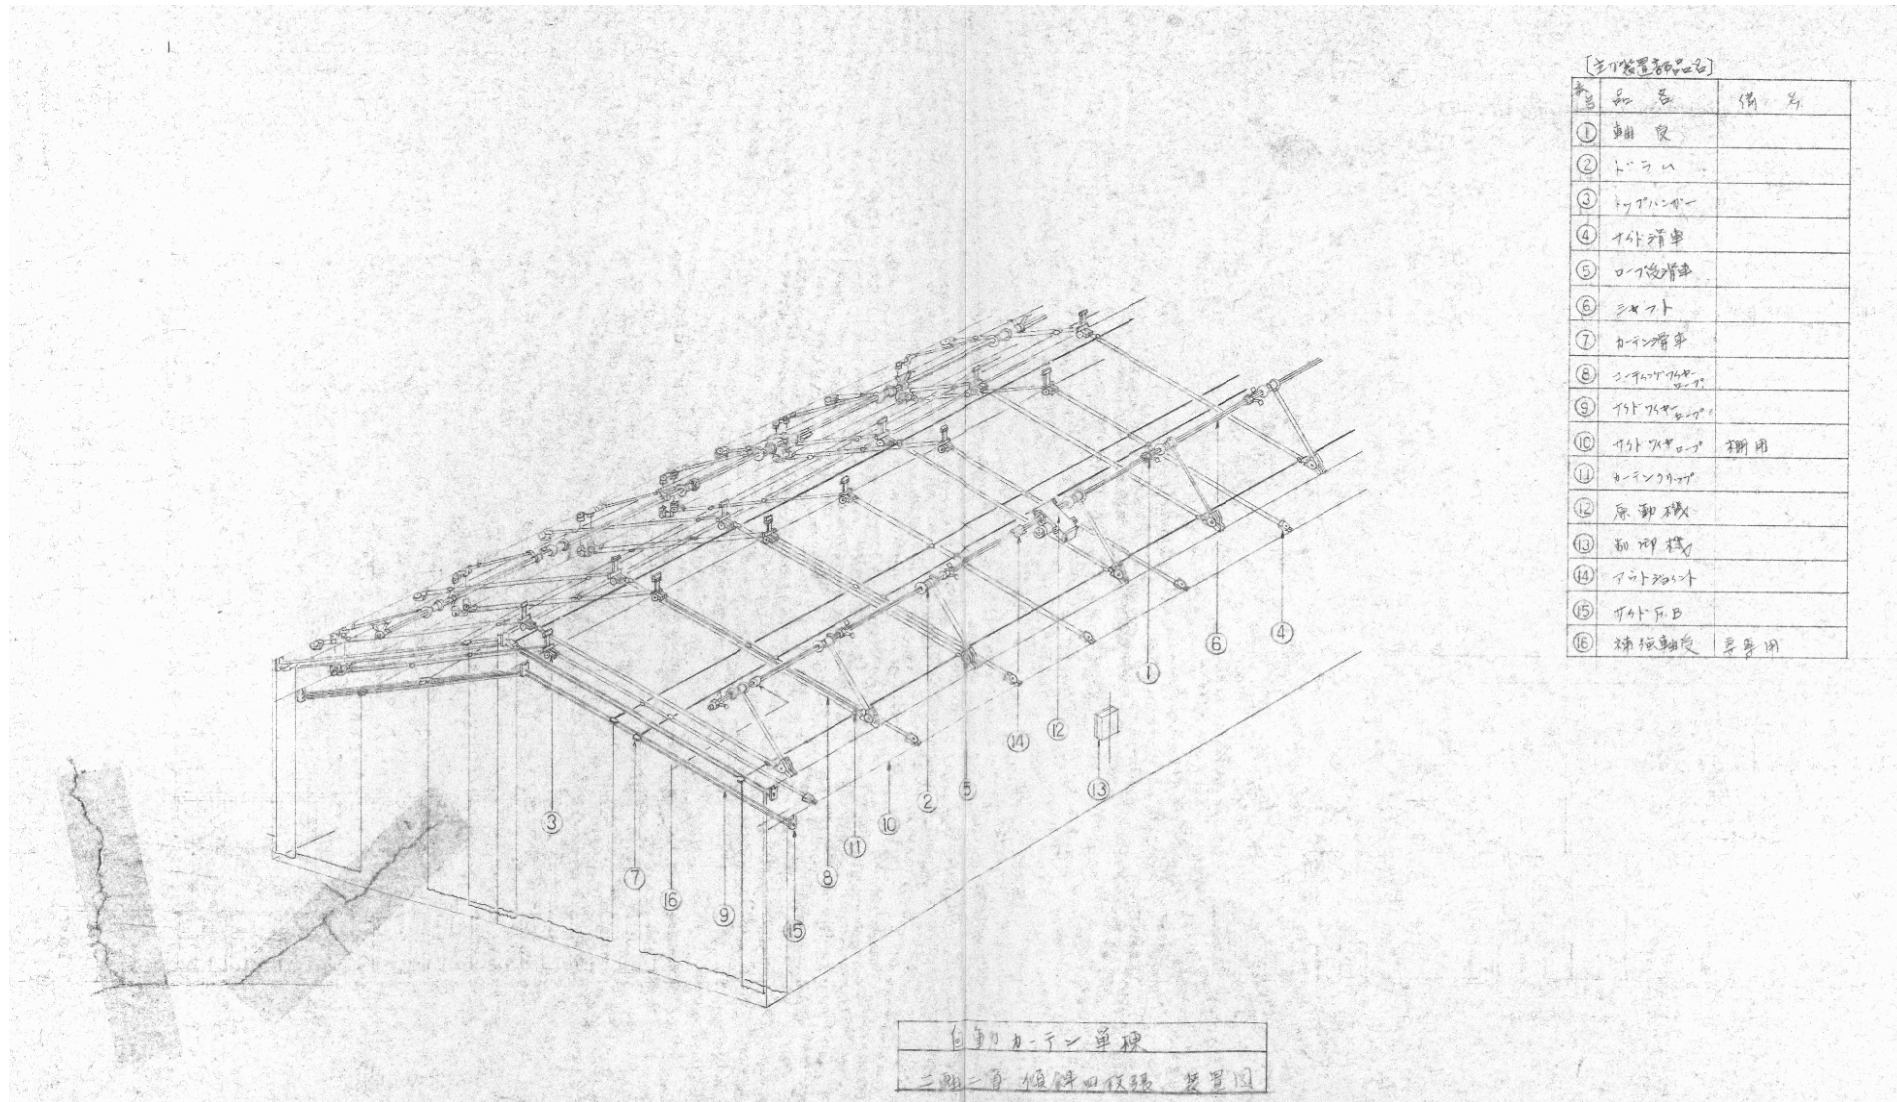


[主要部品名]

部品名	備考
① 軸梁	
② 下り梁	
③ 上り梁	
④ 付添梁	
⑤ ロフト梁	
⑥ シフト	
⑦ 付添梁	
⑧ シフト	
⑨ 付添梁	
⑩ 付添梁 棚用	
⑪ シフト	
⑫ 原形梁	
⑬ 付添梁	
⑭ 付添梁	
⑮ 付添梁	
⑯ 特殊軸梁 専用	


白動力一単棟
二軸二層自動カーテン設置図

認可・実施	当初	第	回変更
年度・番号	令和	年度	第 号
河川名	環境学習都市宣言記念公園		
地区名	守山市幸津川町 地先		
工事名	既存施設等解体工事		
地名	守山市幸津川町 地先		
図面名	4. 温室撤去⑤、6. 温室撤去⑦ 二軸二層自動カーテン詳細図-1		
縮尺			
図面番号	111 枚ノ内 40		
都市計画・交通政策課			


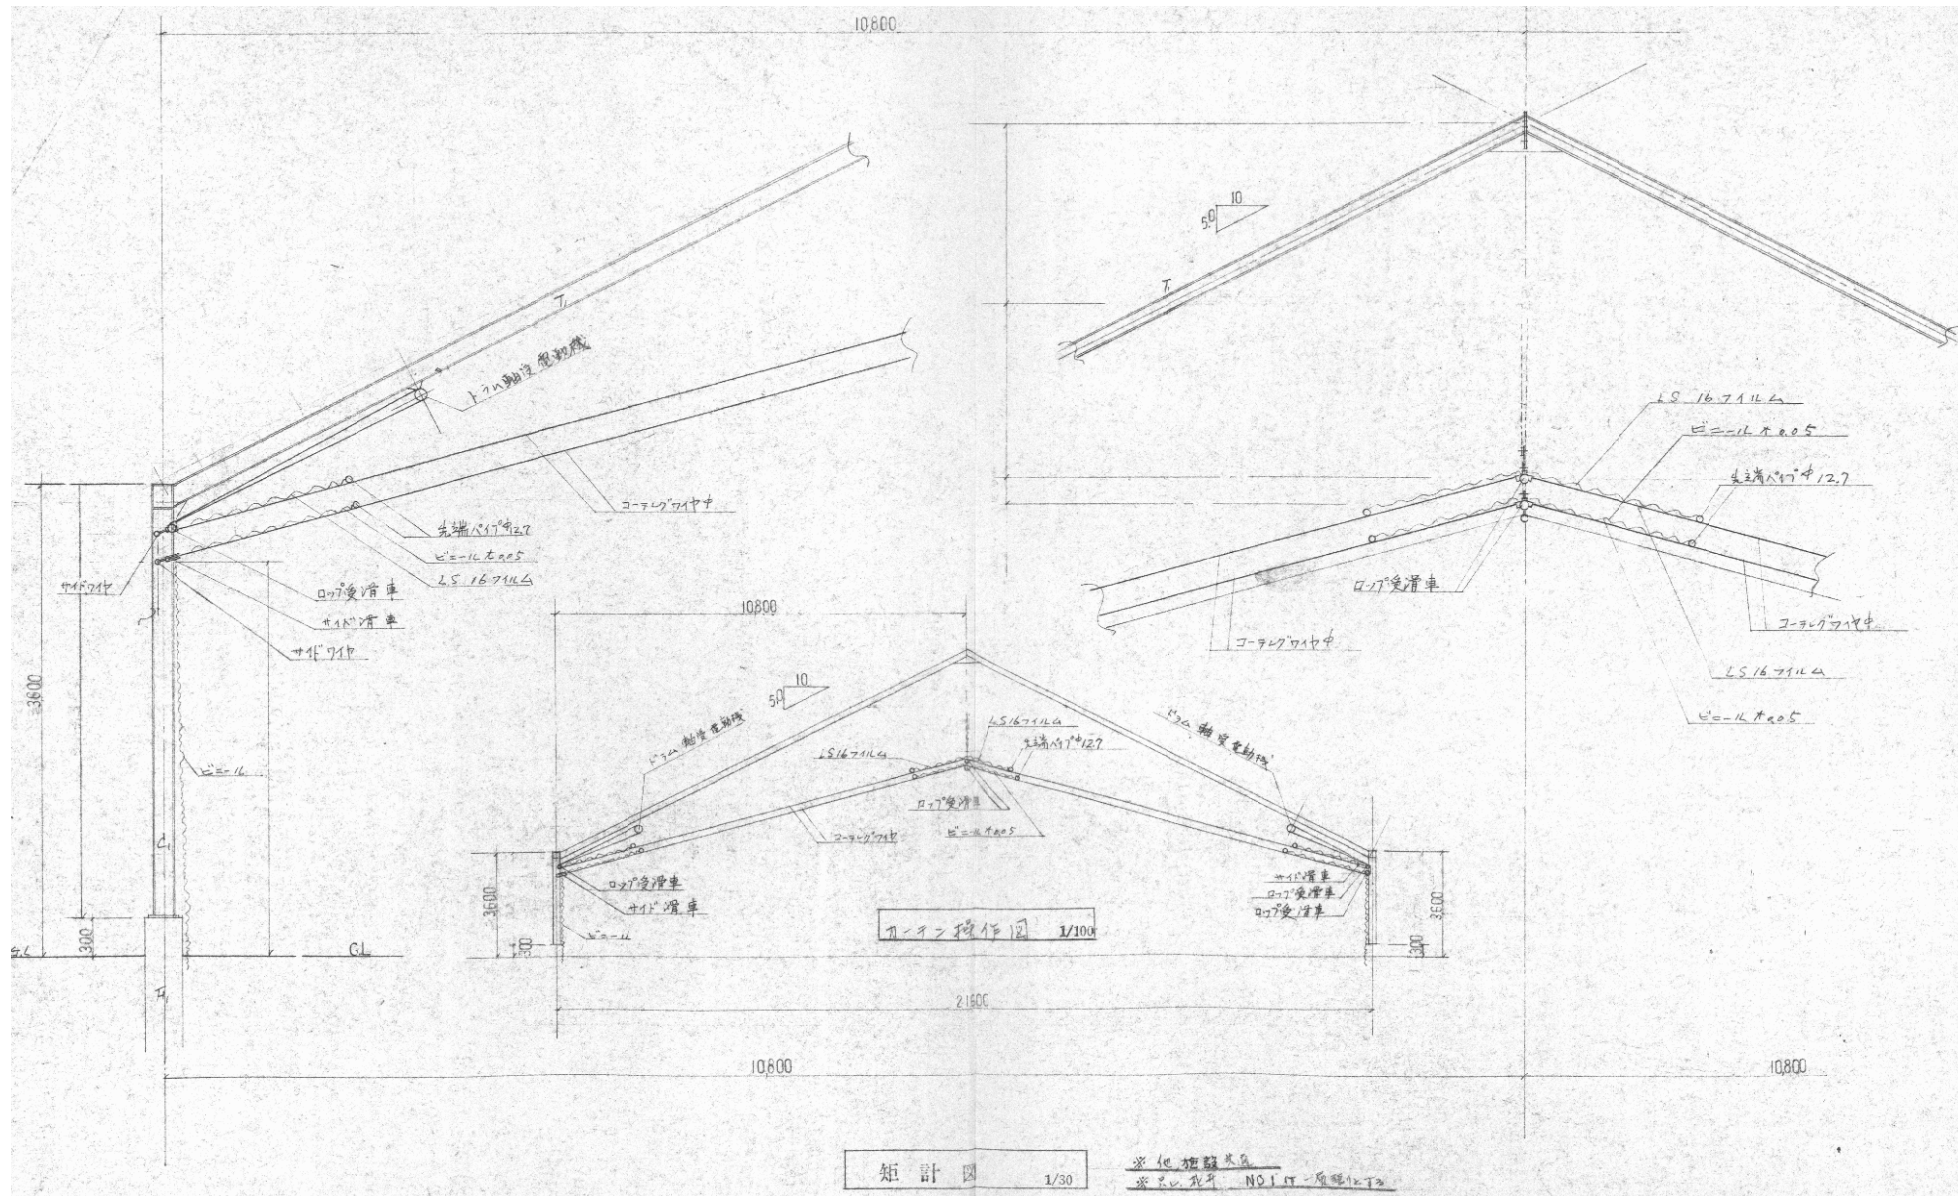


矩計図 1/30
 宇佐美建築士事務所
 守山市幸津川町一丁目12番2号


認可・実施 年度・番号	当初 令和 年度	第 年度	回変更 第 号
河川 川名	環境学習都市宣言記念公園		
地区 名	守山市幸津川町 地先		
工事 名	既存施設等解体工事		
地名	守山市幸津川町 地先		
図面 名	4. 温室撤去⑤、6. 温室撤去⑦ 二軸二層自動カーテン詳細図-2		
縮尺	S=図示		
図面 番号	111 枚ノ内 41		
都市計画・交通政策課			

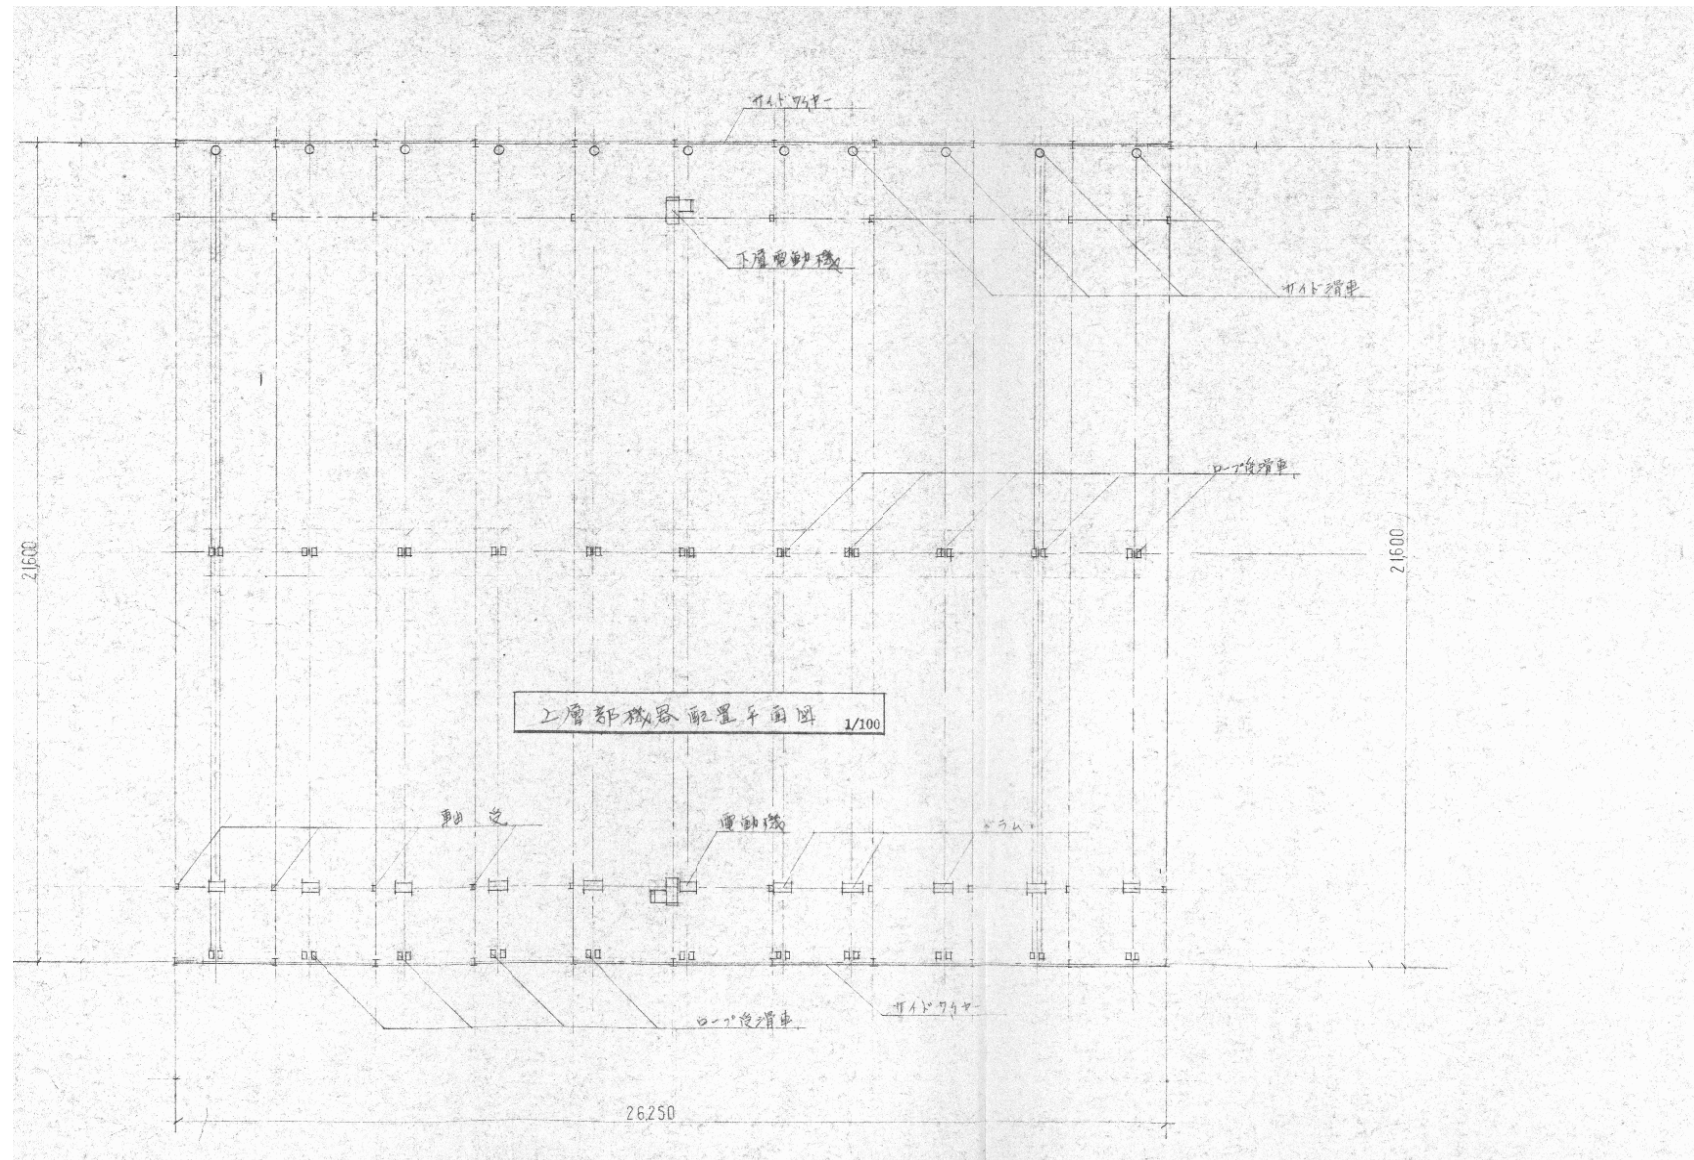


認可・実施	当初	第	回変更
年度・番号	令和	年度	第 号
河川名称 路線名称 地区名称	環境学習都市宣言記念公園		
工事名	既存施設等解体工事		
地名	守山市幸津川町 地先		
図面名	4. 温室撤去⑤、6. 温室撤去⑦ 二軸二層自動カーテン詳細図-3		
縮尺	A1:S=1/100、A3:S=1/200		
図面番号	111 枚ノ内 42		
都市計画・交通政策課			

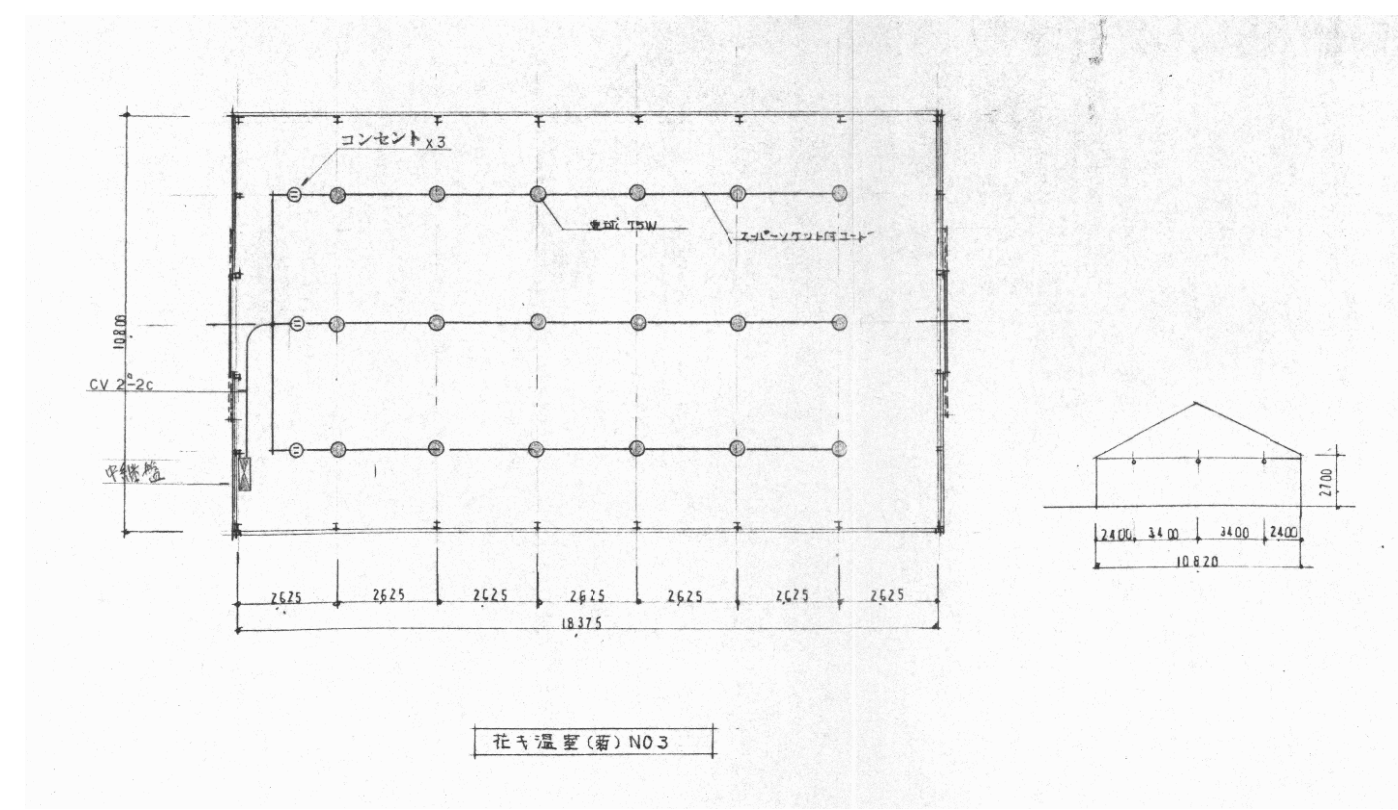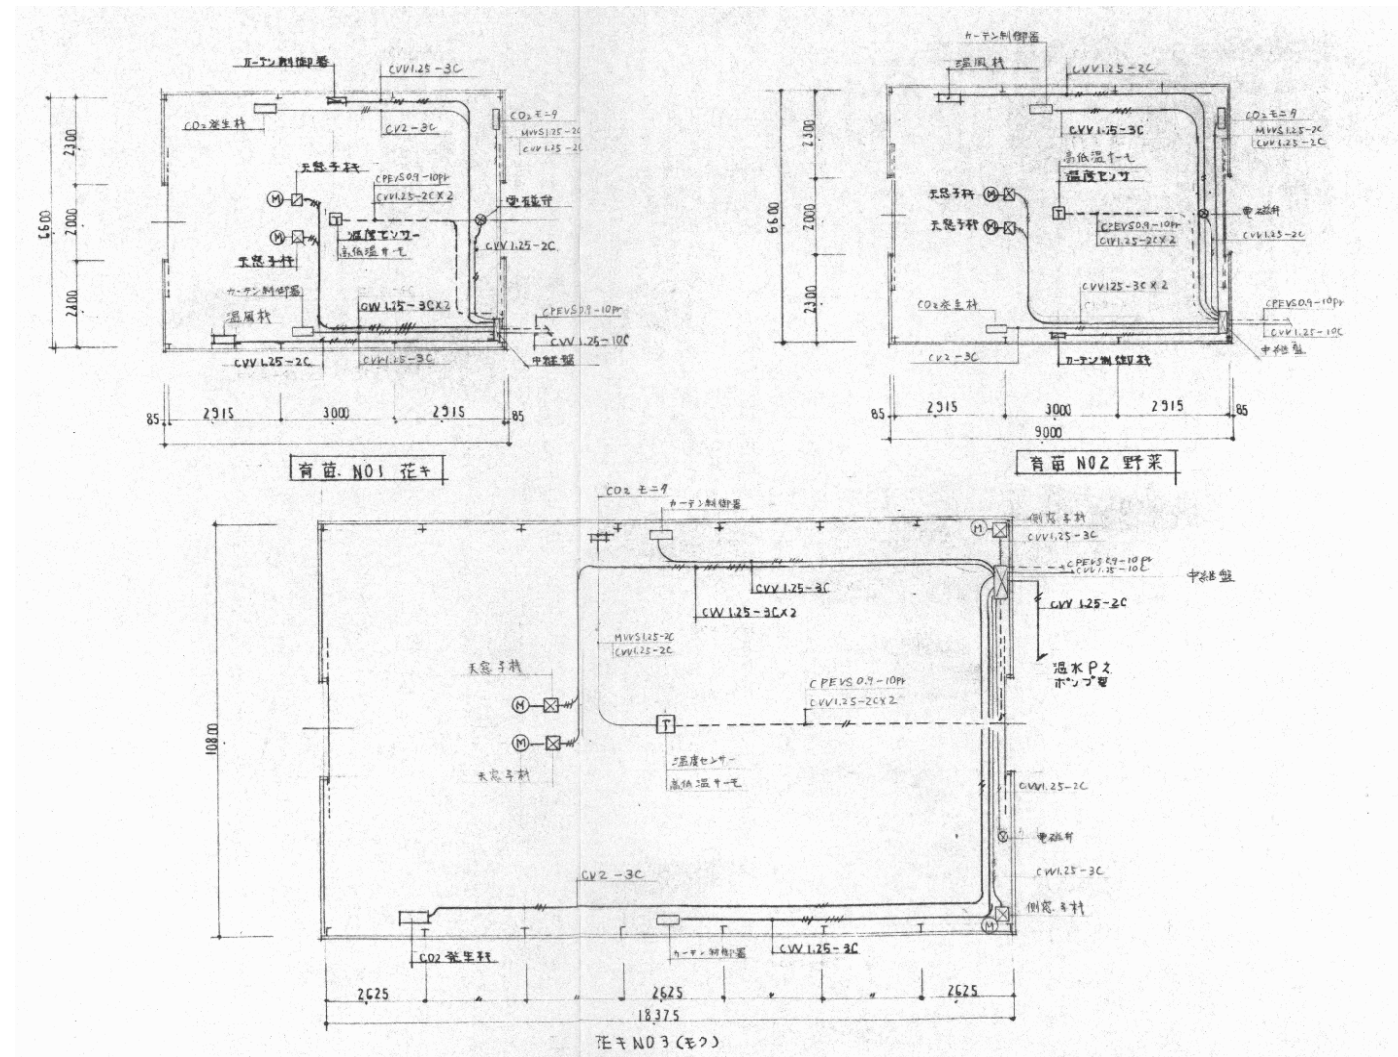

認可・実施年度・番号	当初	第	回変更
年度・番号	令和	年度	第 号
河川名称	環境学習都市宣言記念公園		
地区名称	守山市幸津川町 地先		
工事名	既存施設等解体工事		
地名	守山市幸津川町 地先		
図面名	2. 温室撤去③ 4. 温室撤去⑤、6温室撤去⑦ 電気設備 配線図		
縮尺			
図面番号	111 枚ノ内 43		
都市計画・交通政策課			

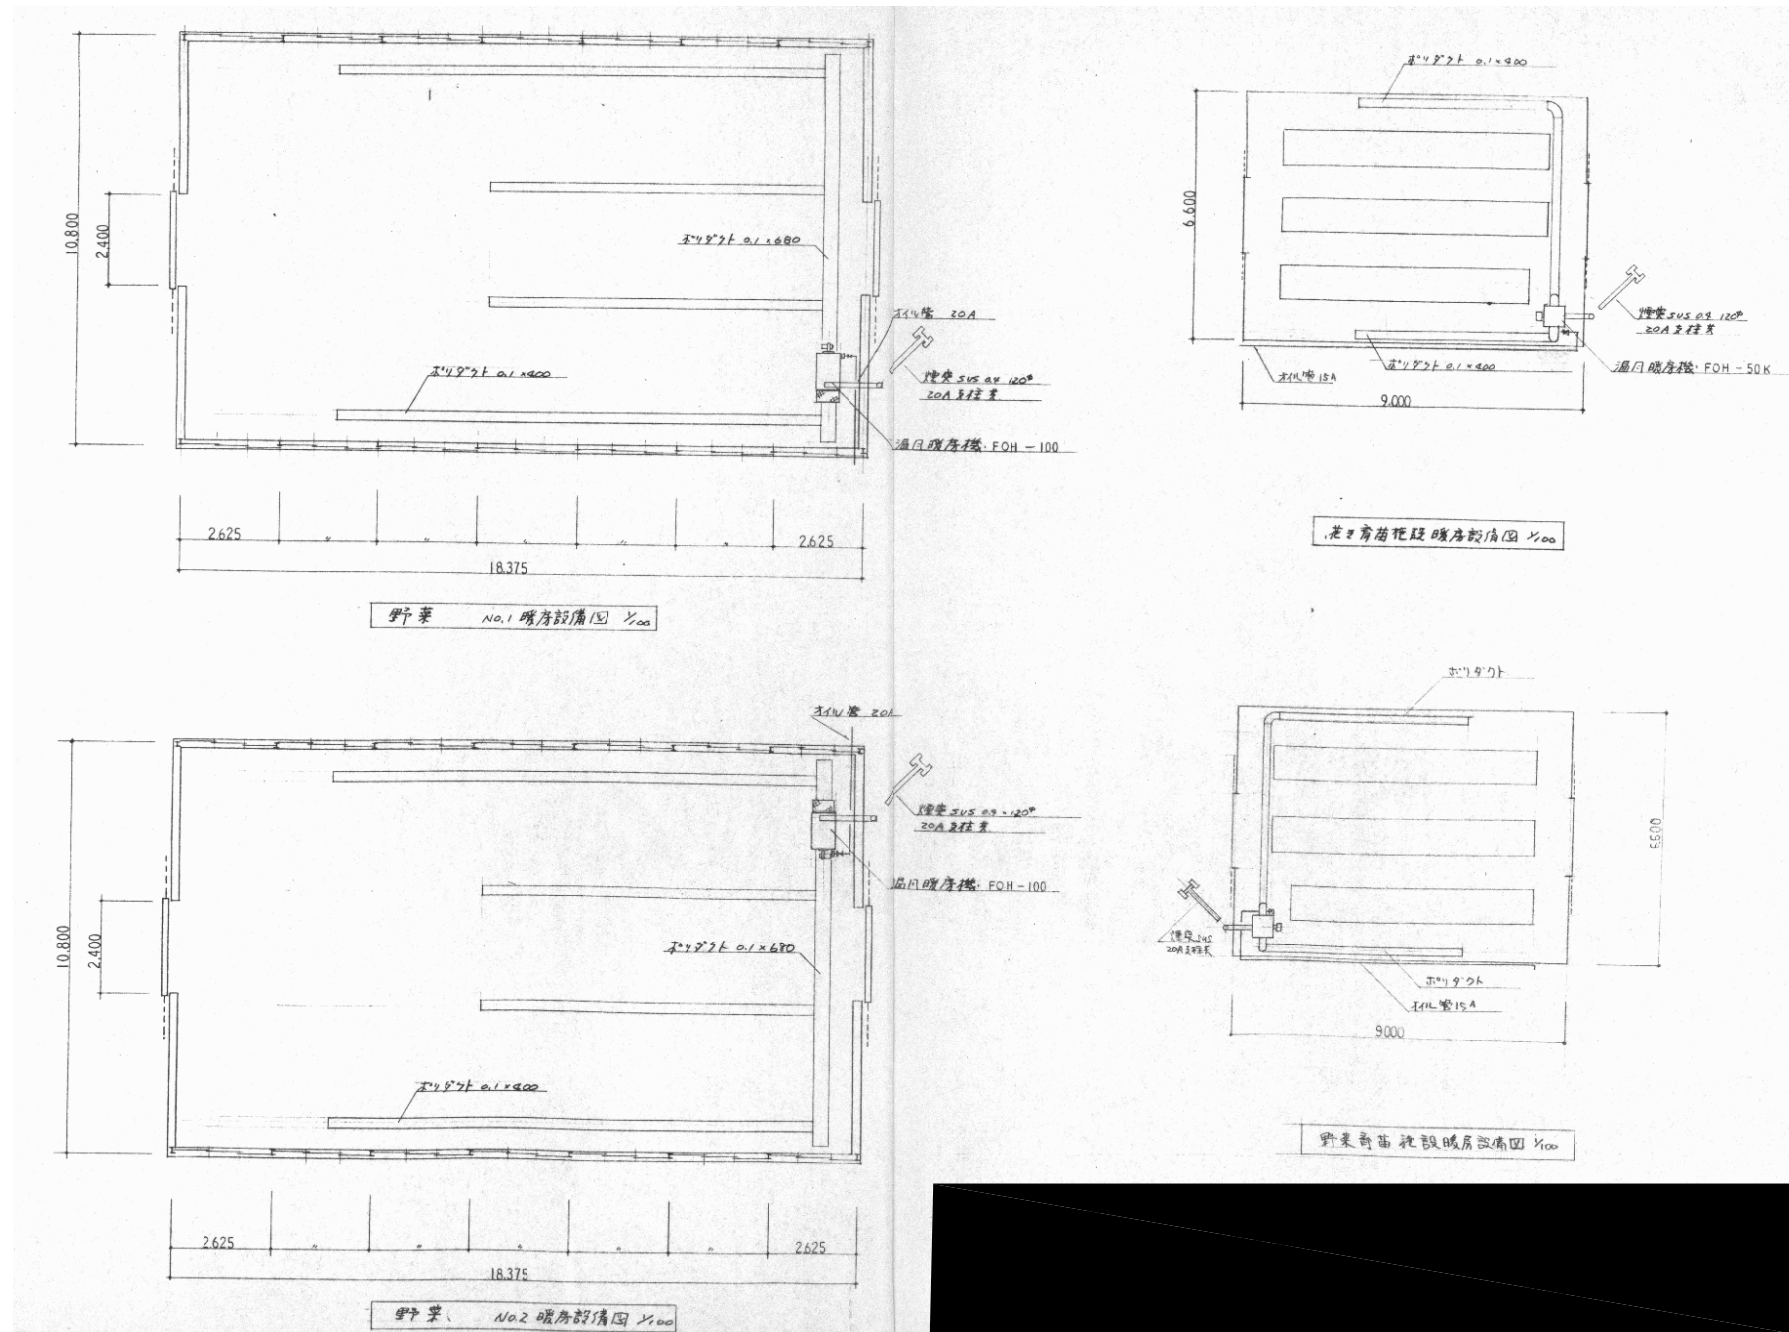

認可・実施 年度・番号	当初 令和 年度	第 号	回変更
河川 地区 名	環境学習都市宣言記念公園		
工事名	既存施設等解体工事		
地名	守山市幸津川町 地先		
図面名	4. 温室撤去⑤、6. 温室撤去⑦ 8. 温室撤去⑧、9. 温室撤去⑩ 暖房設備 配管図		
縮尺			
図面番号	111 枚ノ内 44		
都市計画・交通政策課			

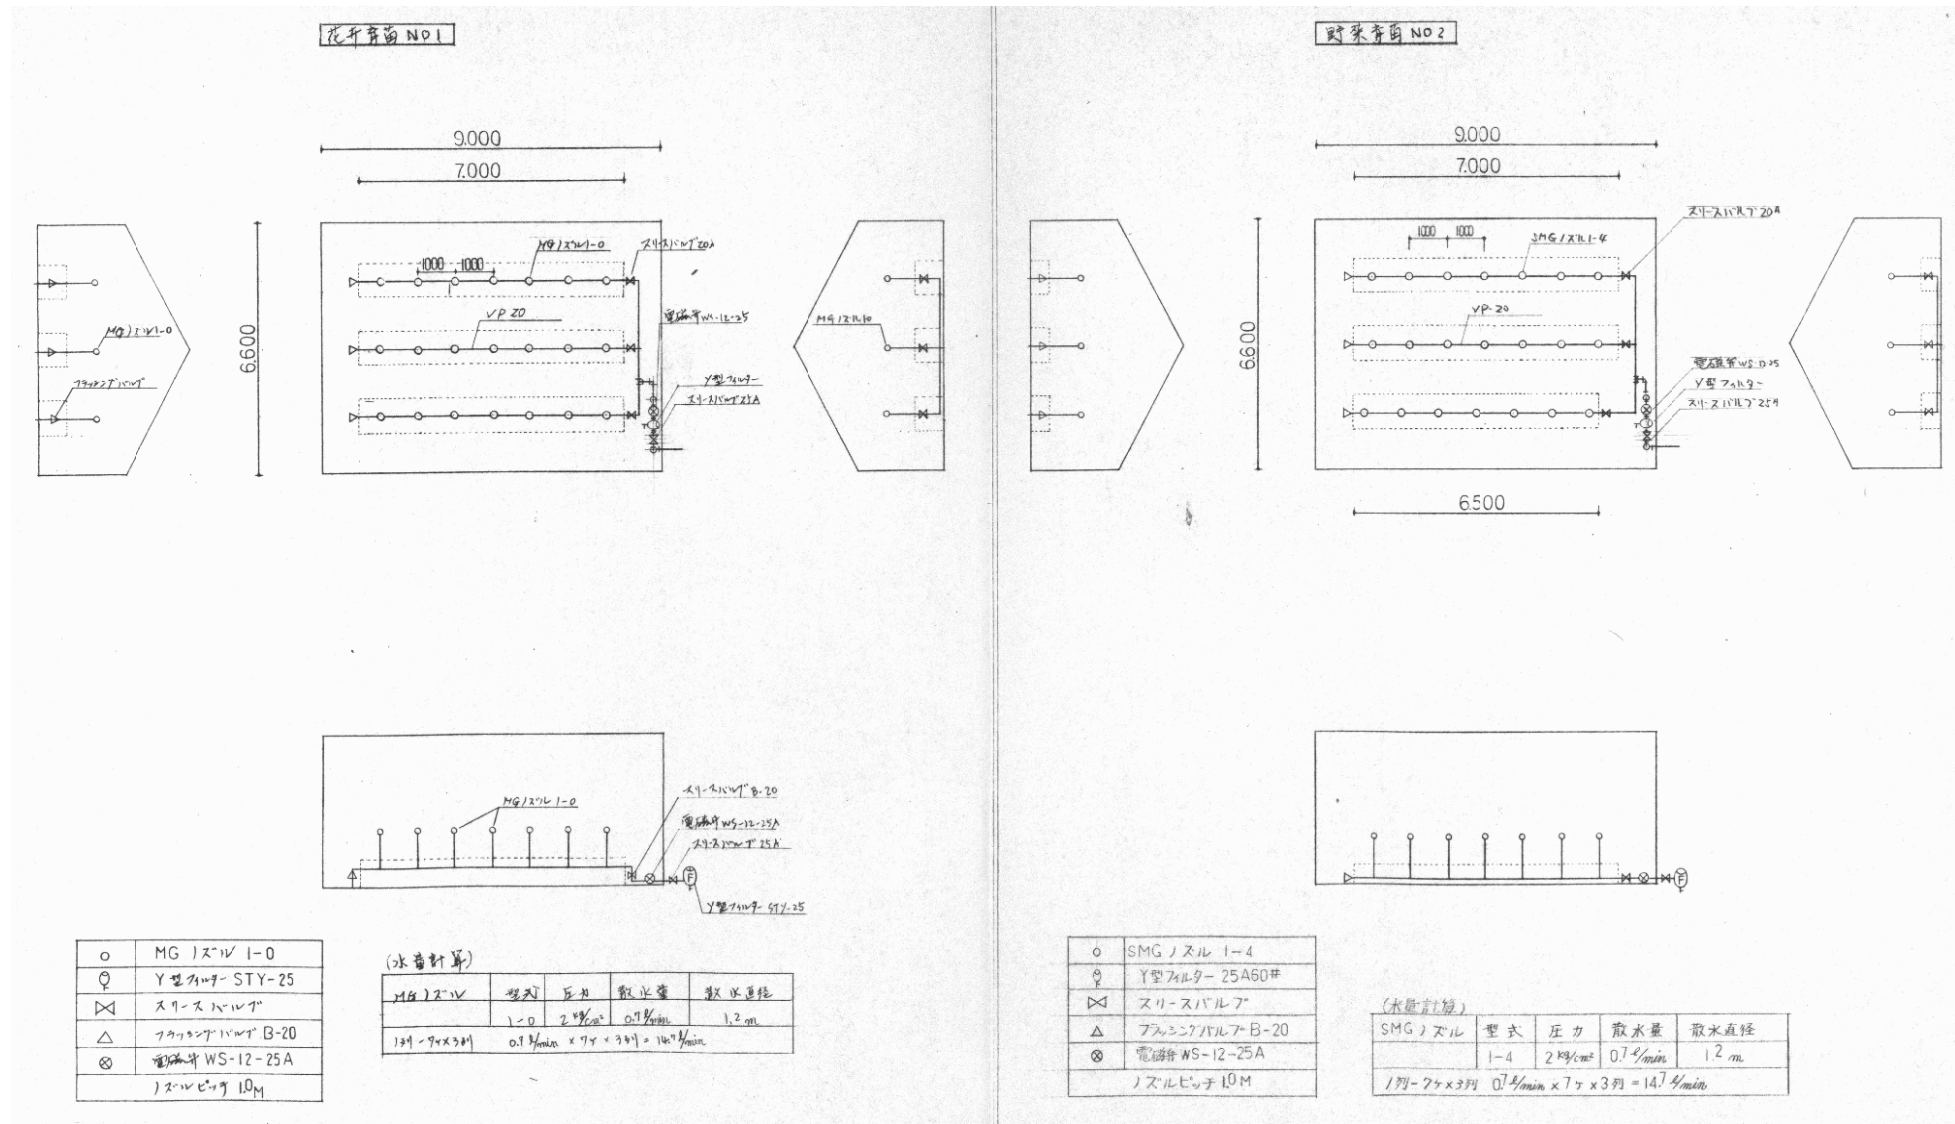

○	MGノズル 1-0
♀	Y型フィルター STY-25
⊠	スリ-スバルP
△	フロンソノバルブ B-20
⊗	電磁弁 WS-12-25A
ノズルピッチ 10M	

(水算)


MGノズル	型式	圧力	散水量	散水直径
101-70x30	1-0	2.0kg/cm ²	0.7ℓ/min	1.2m
$0.7ℓ/min \times 77 \times 30 = 147ℓ/min$				

○	SMGノズル 1-4
♀	Y型フィルター 25A60#
⊠	スリ-スバルP
△	フロンソノバルブ B-20
⊗	電磁弁 WS-12-25A
ノズルピッチ 10M	


(水算)

SMGノズル	型式	圧力	散水量	散水直径
101-70x30	1-4	2.0kg/cm ²	0.7ℓ/min	1.2m
$0.7ℓ/min \times 77 \times 30 = 147ℓ/min$				


認可・実施年度・番号	当初 令和 年度 第 号
河川名称	環境学習都市宣言記念公園
地区名	
工事名	既存施設等解体工事
地名	守山市幸津川町 地先
図面名	4. 温室撤去⑤、6. 温室撤去⑦ 灌水設備 配管図
縮尺	
図面番号	111 枚ノ内 45
都市計画・交通政策課	

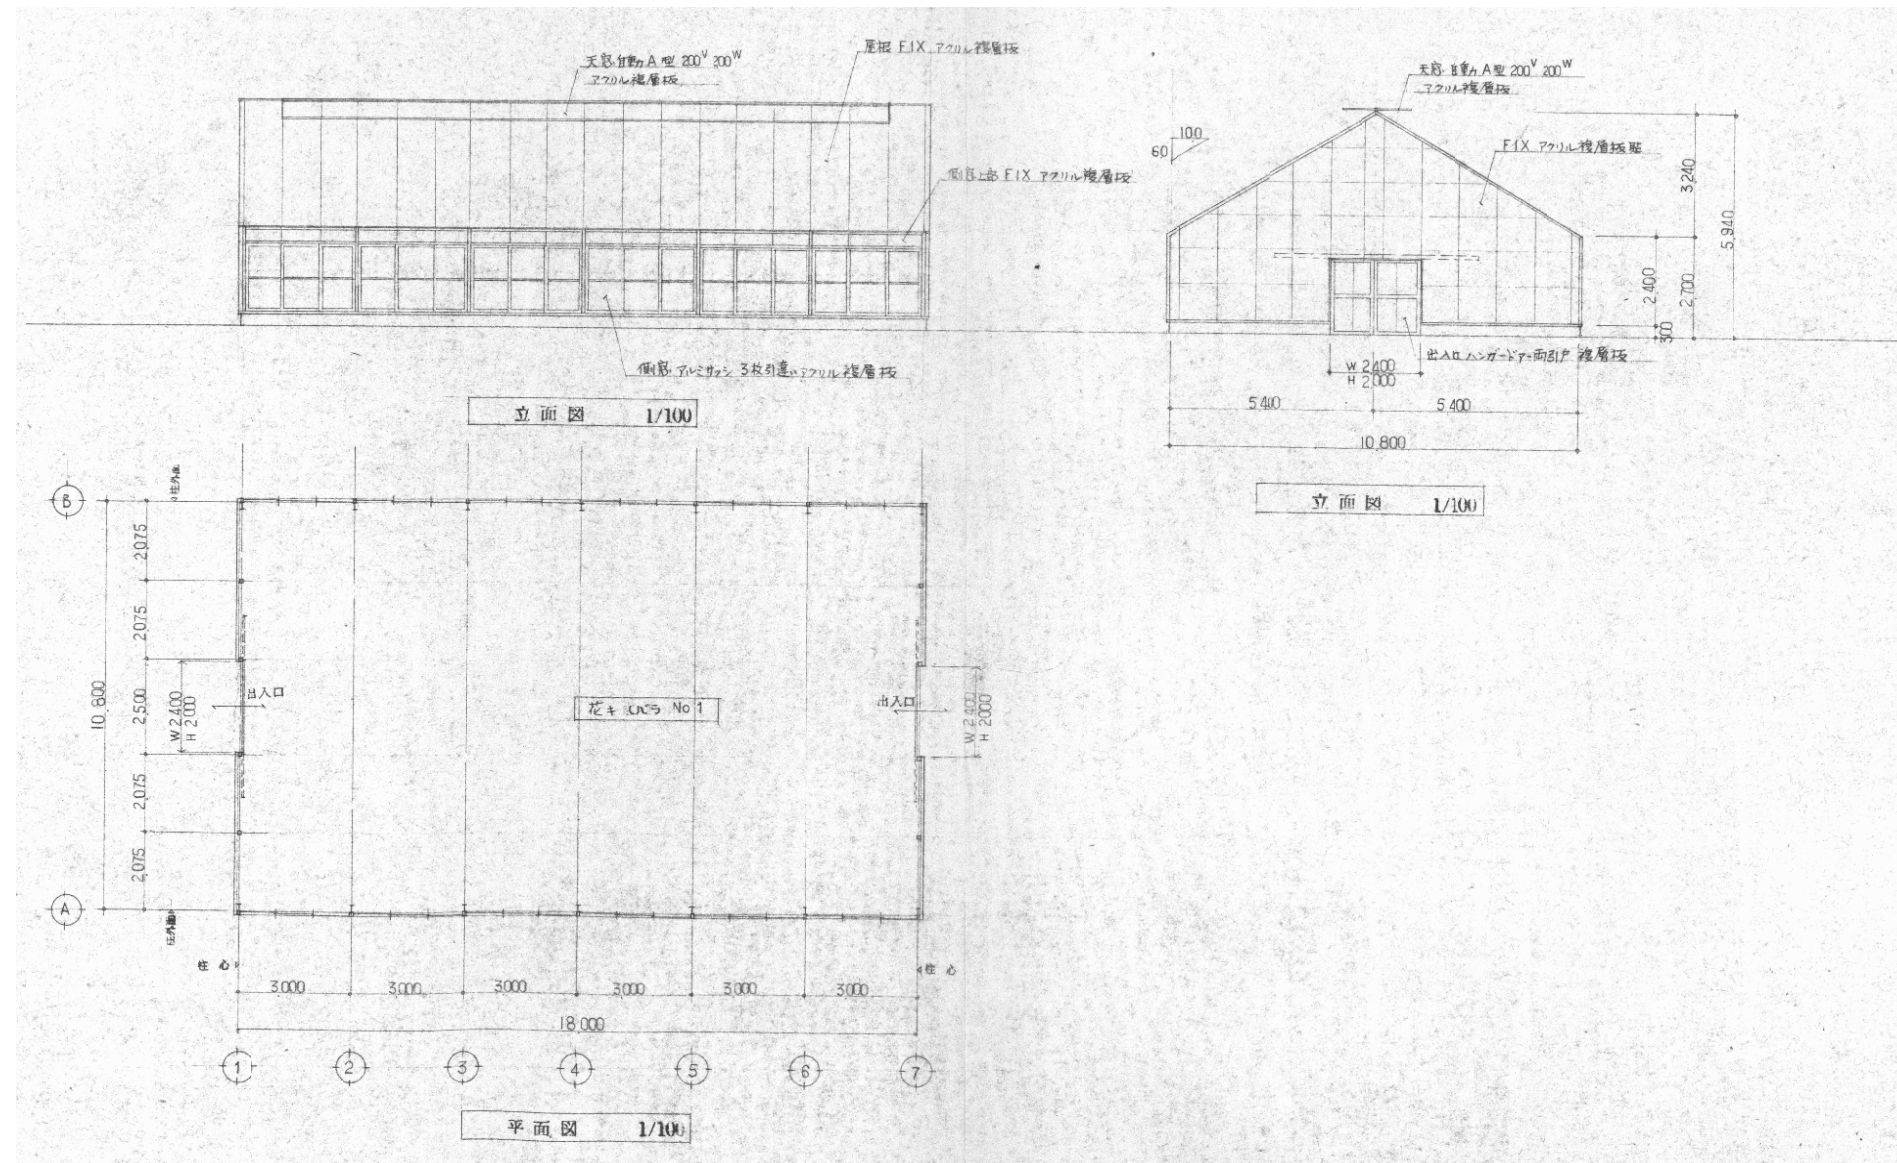


認可・実施	当初	第	回変更
年度・番号	令和	年度	第 号
河川名称 地区名称	環境学習都市宣言記念公園		
工事名	既存施設等解体工事		
地名	守山市幸津川町 地先		
図面名	5. 温室撤去⑥ 平面図・立面図		
縮尺	S=図示		
図面番号	111 枚ノ内 46		
都市計画・交通政策課			

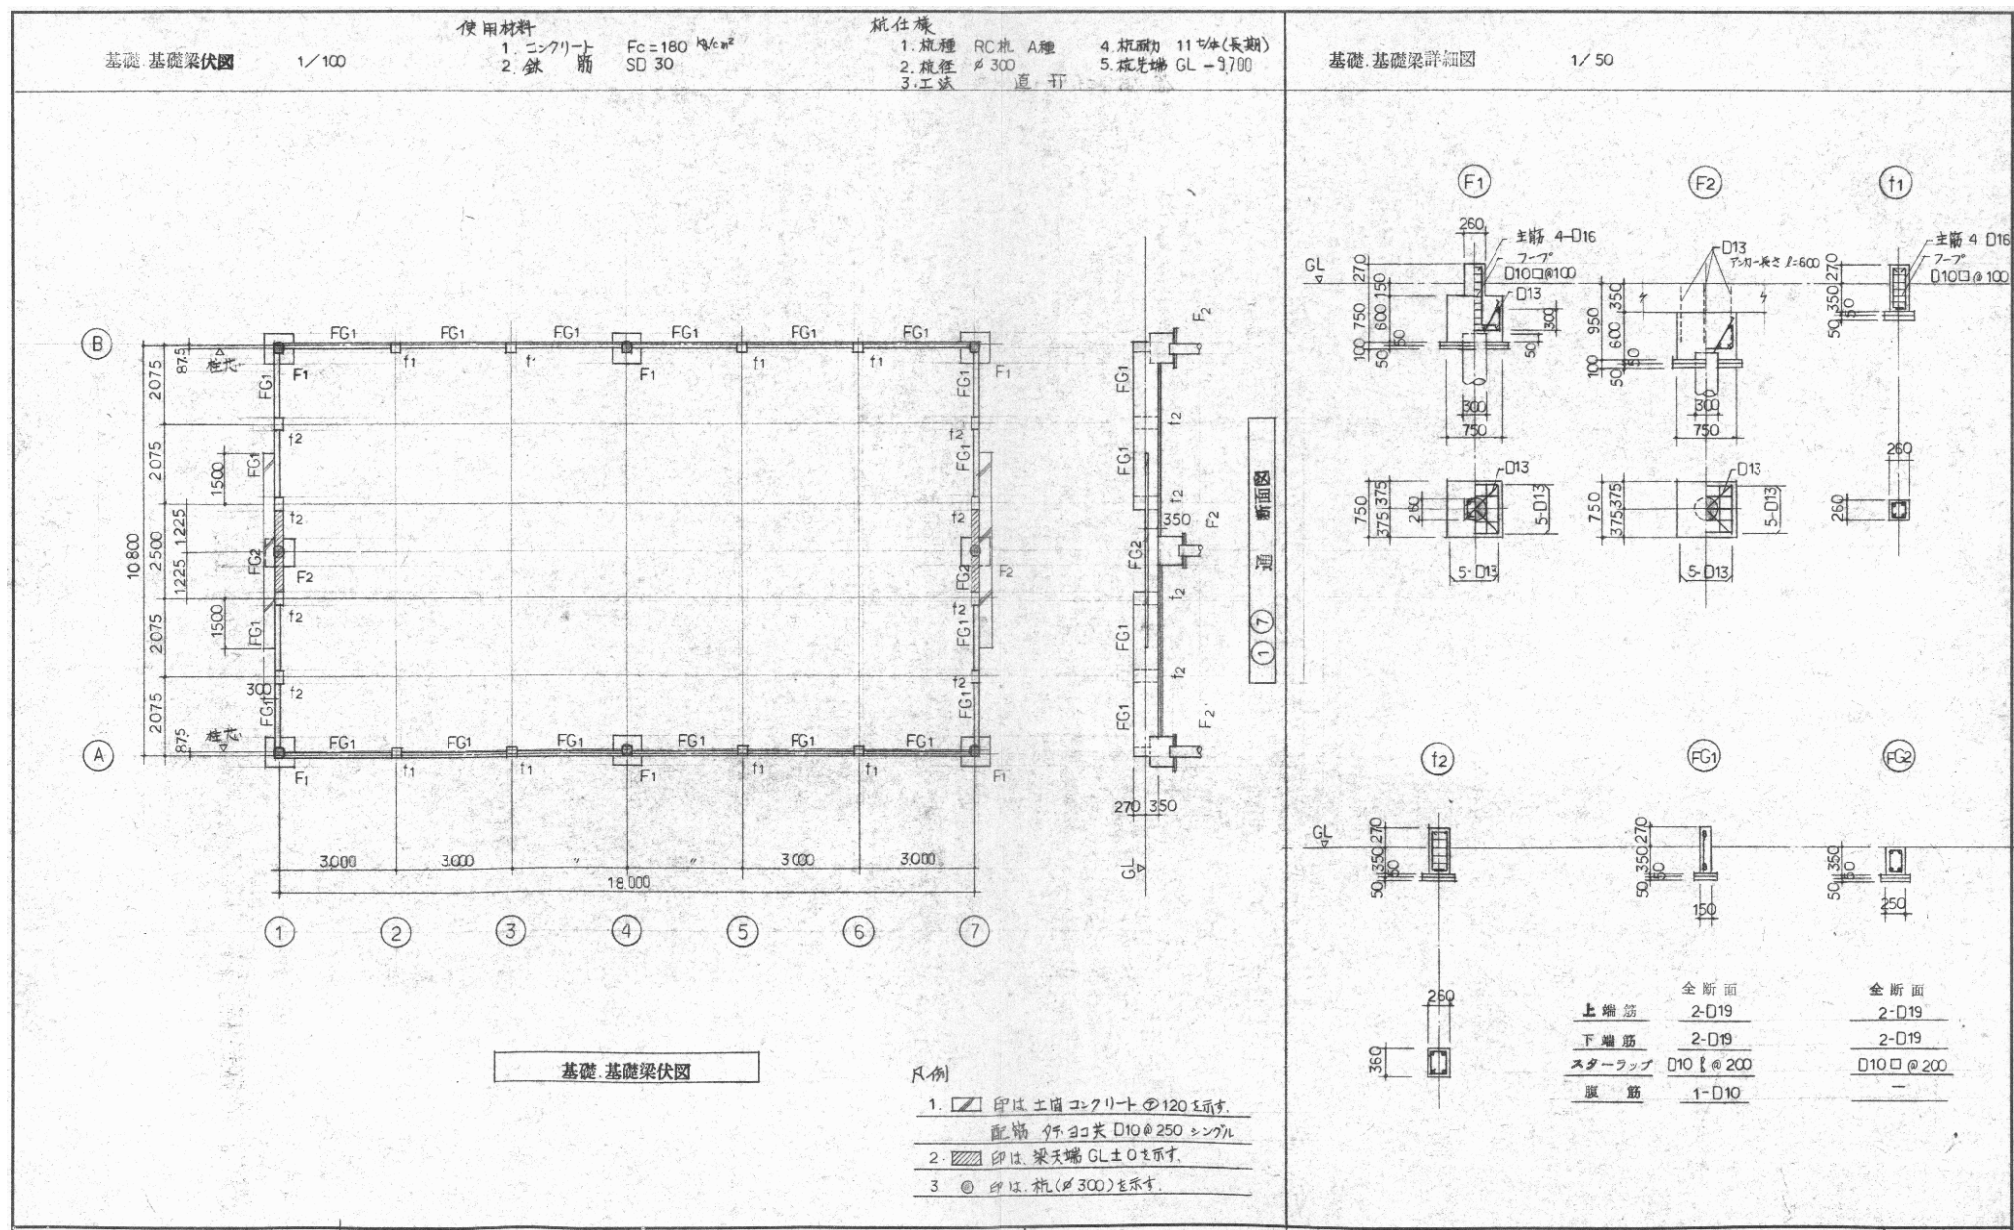


認可・実施	当初	第	回変更
年度・番号	令和	年度	第 号
河川名称	環境学習都市宣言記念公園		
地区名称	守山市幸津川町 地先		
工事名	既存施設等解体工事		
地名	守山市幸津川町 地先		
図面名	5. 温室撤去⑥ 基礎、基礎梁伏図・詳細図		
縮尺	S=図示		
図面番号	111 枚ノ内 47		
都市計画・交通政策課			

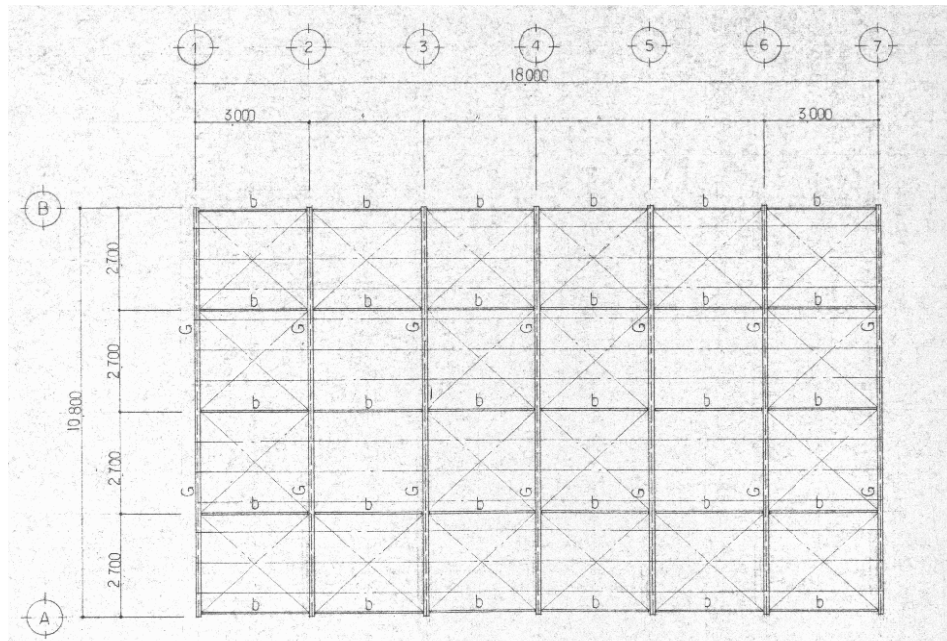


小屋伏図 1/100

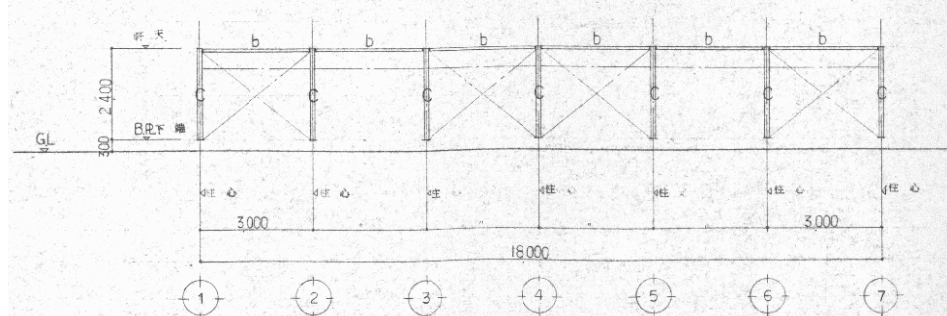

A通-B通軸組図 1/100

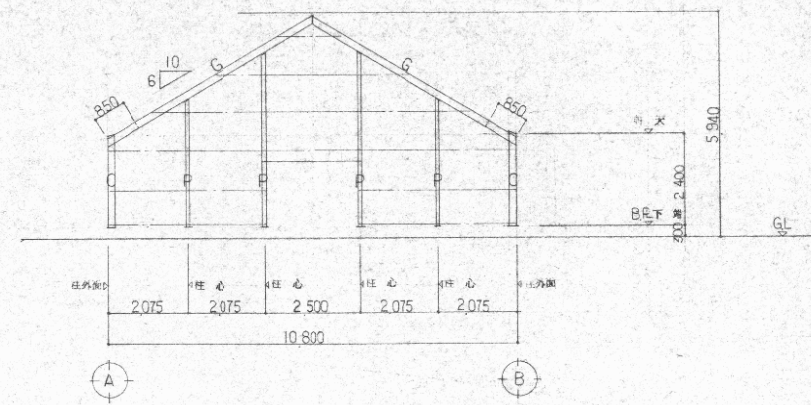


1通-7通軸組図 1/100

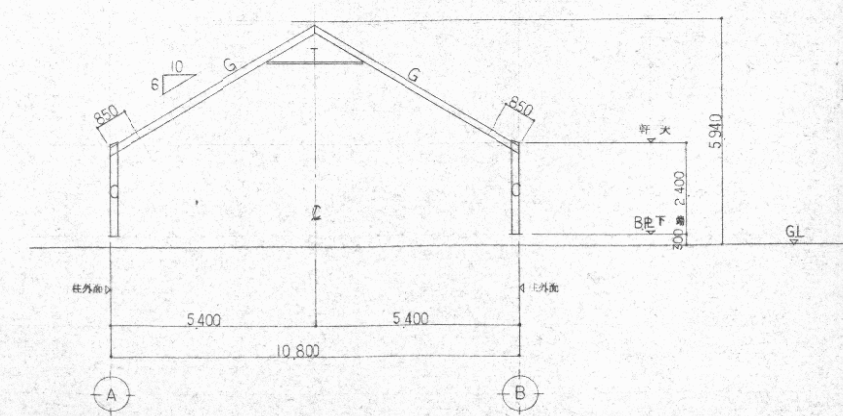


2通-6通軸組図 1/100

認可・実施 年度・番号	当初 令和 年度 第 号	回変更
河川 名称 地区 名	環境学習都市宣言記念公園	
工事名	既存施設等解体工事	
地名	守山市幸津川町 地先	
図面名	5. 温室撤去⑥ 小屋伏図・軸組図	
縮尺	S=図示	
図面番号	111 枚ノ内 48	
都市計画・交通政策課		

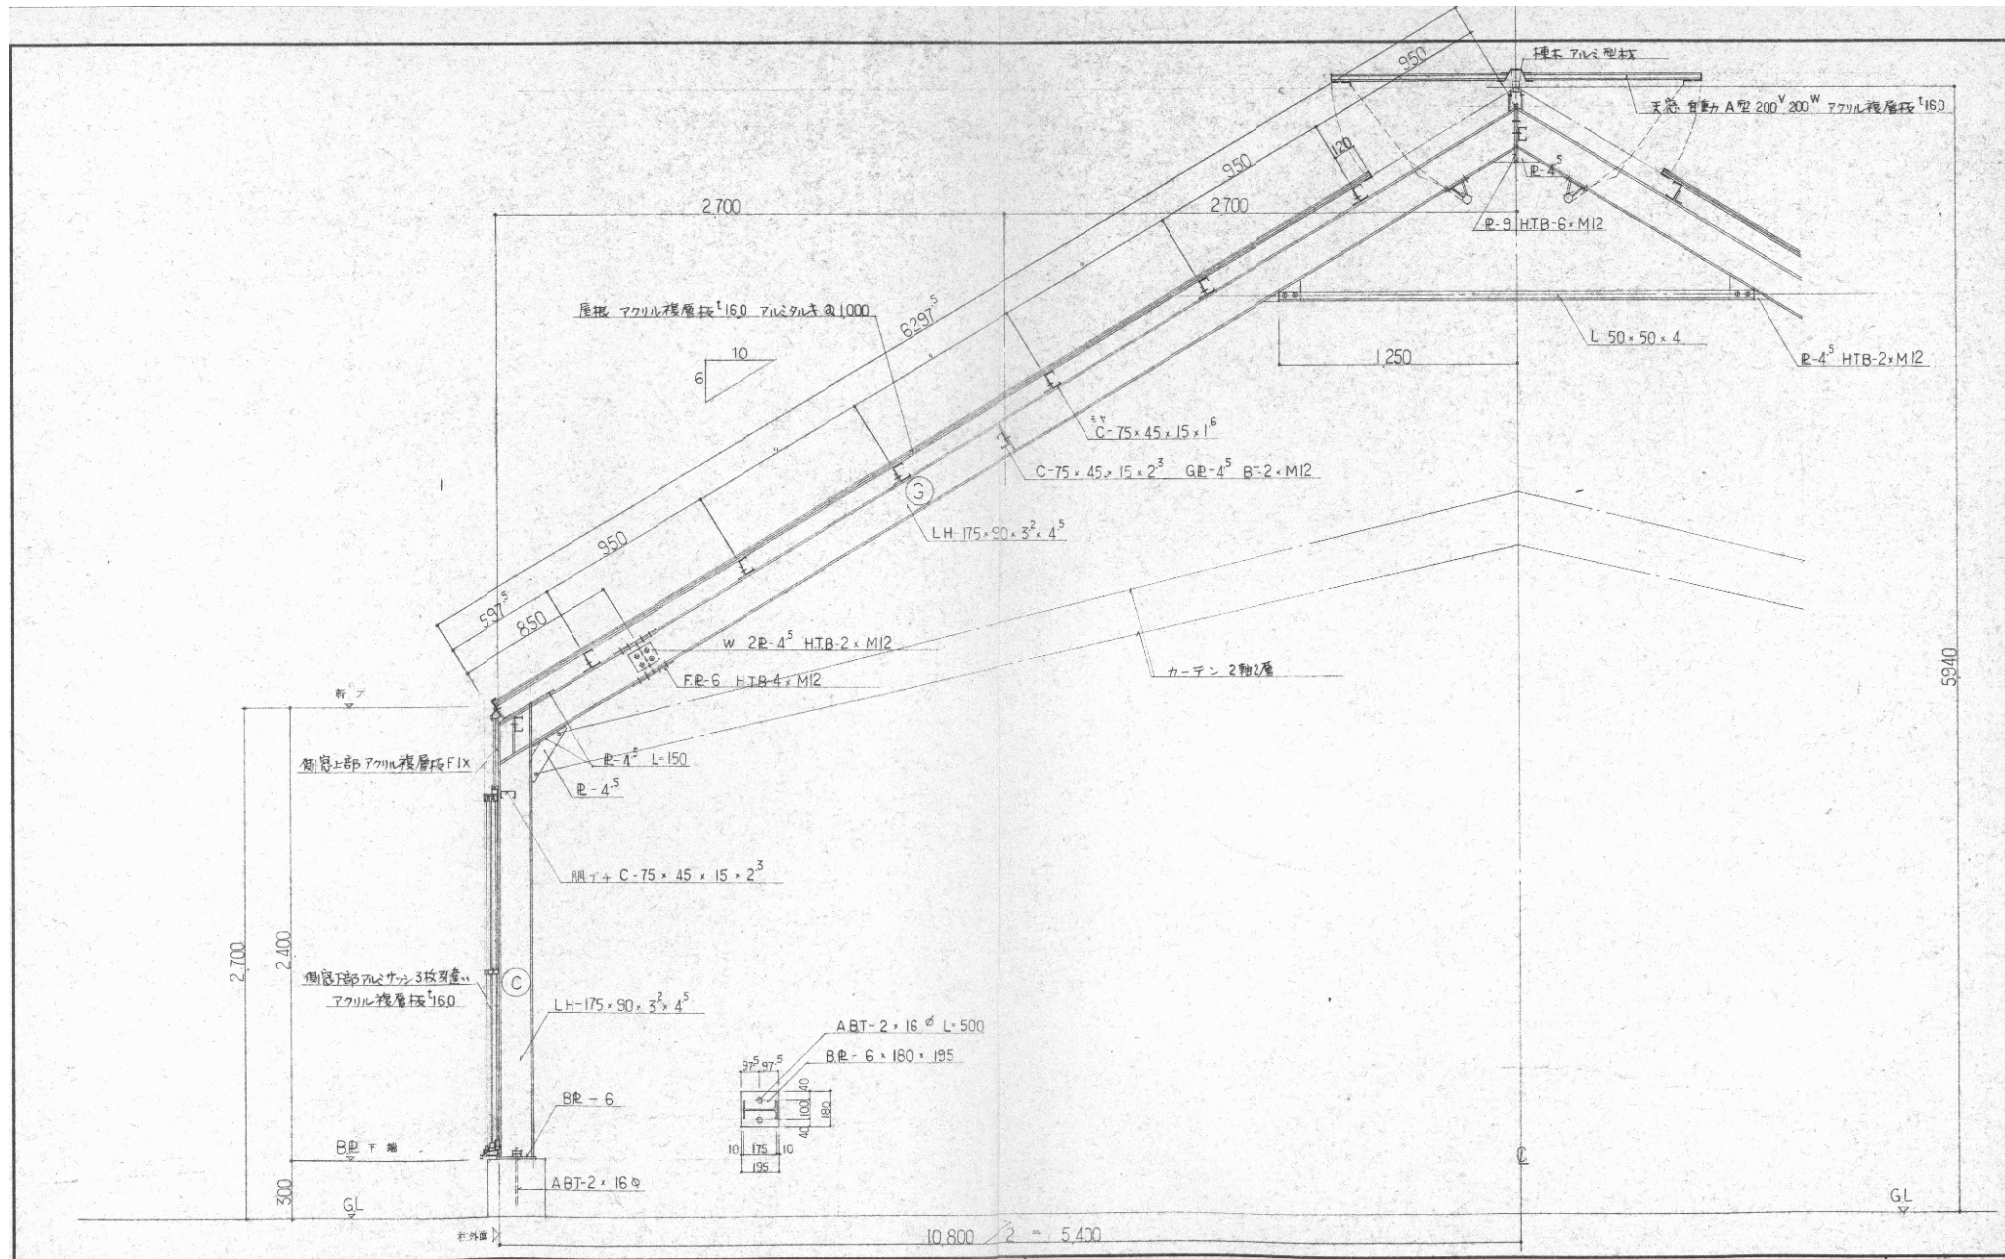

認可・実施	当初	第	回変更
年度・番号	令和	年度	第 号
河川名称	環境学習都市宣言記念公園		
地区名称	守山市幸津川町 地先		
工事名	既存施設等解体工事		
地名	守山市幸津川町 地先		
図面名	5. 温室撤去⑥ 矩計図		
縮尺	A1:S=1/20、A3:S=1/40		
図面番号	111 枚ノ内 49		
都市計画・交通政策課			

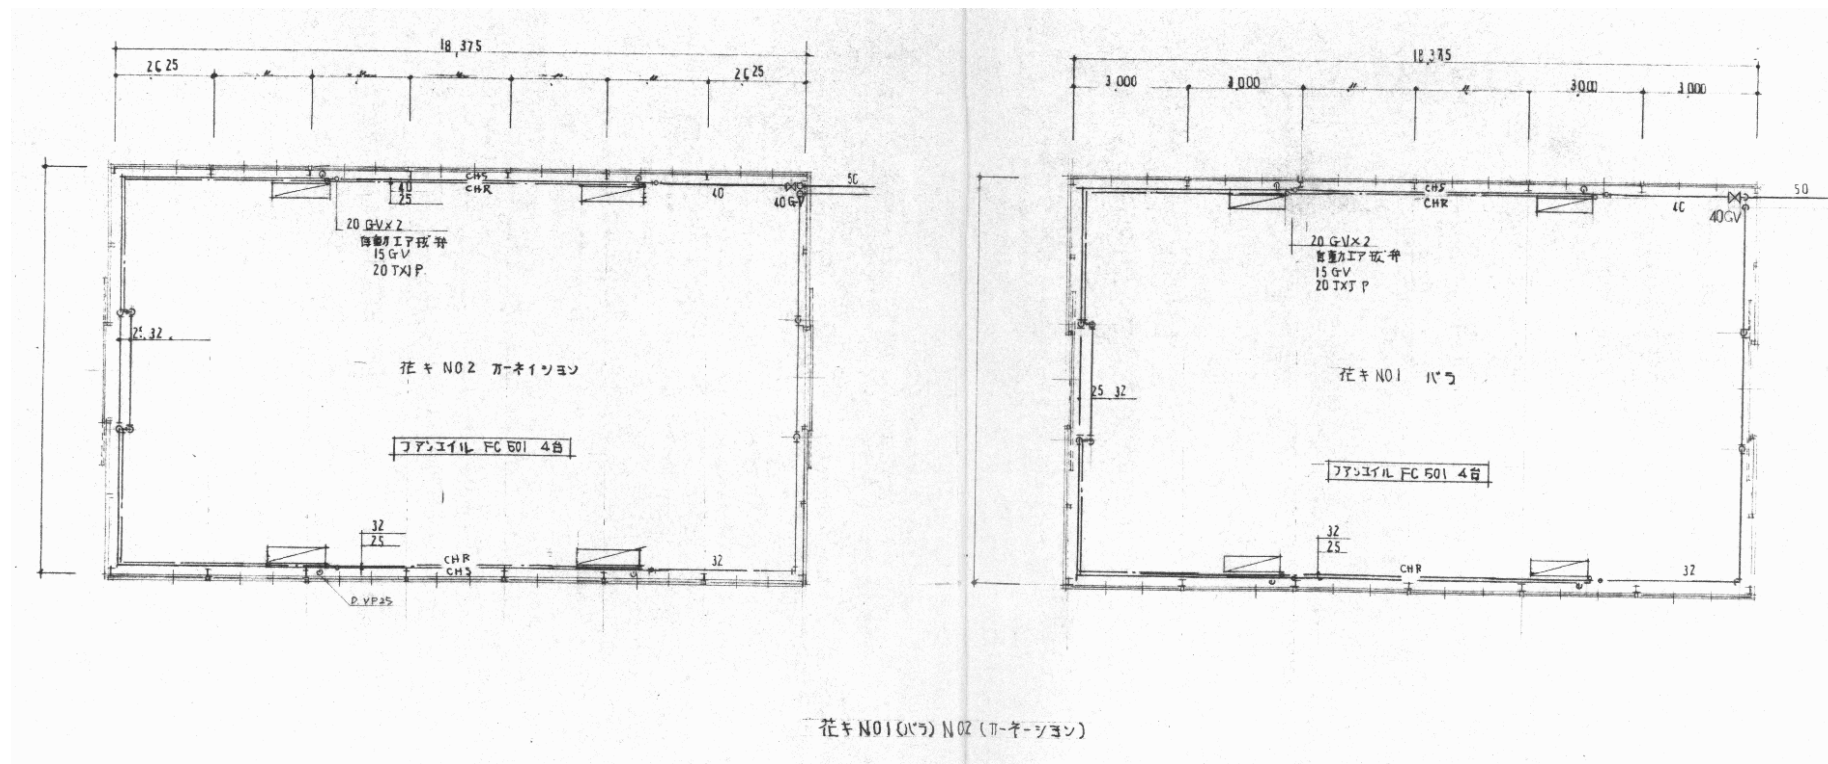


花キ NO1 (左) NO2 (右) (ガ-ネイソヨソ)

認可・実施	当初	第	回変更
年度・番号	令和	年度	第 号
河川名称	環境学習都市宣言記念公園		
地区名称	守山市幸津川町 地先		
工事名	既存施設等解体工事		
地名	守山市幸津川町 地先		
図面名	3. 温室撤去④、5. 温室撤去⑥ 冷暖房設備 平面図		
縮尺			
図面番号	111 枚ノ内 50		
都市計画・交通政策課			



骨組み部材：全て 白P21.7φx2.8 5.24kg/m

立面図 S=1/50

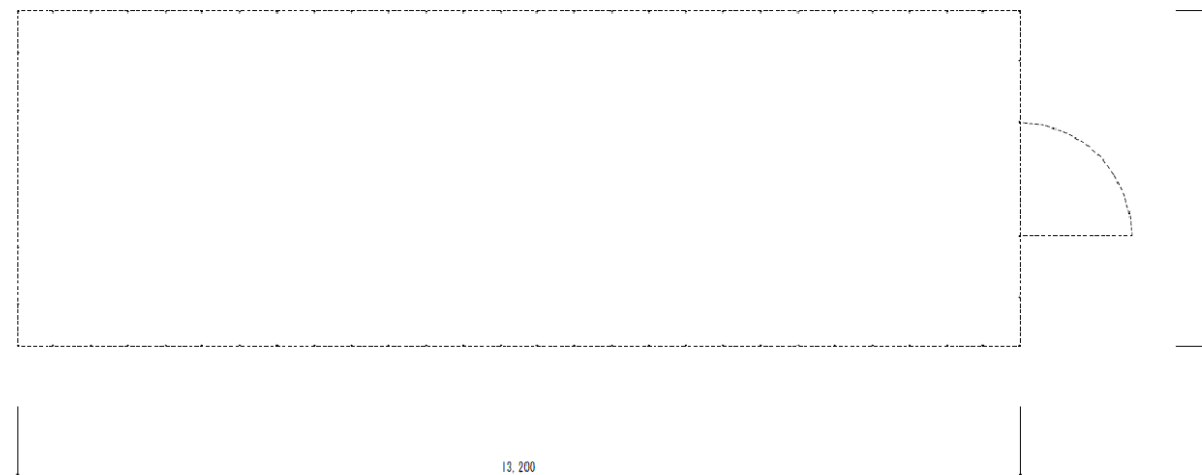

骨組み部材：全て 白P21.7φx2.8 5.24kg/m

平面図 S=1/50

認可・実施 年度・番号	当初 令和 年度 第 号	回変更
河川 地区 名	環境学習都市宣言記念公園	
工事名	建築施設解体工事	
地名	守山市幸津川町 地先	
図面名	7. 温室撤去⑧ 平面図・立面図	
縮尺	A1:S=1/50、A3:S=1/100	
図面番号	111 枚ノ内 51	
都市計画・交通政策課		



倉庫撤去①

認可・実施	当初	第	回変更
年度・番号	令和	年度	第 号
河川名	環境学習都市宣言記念公園		
地区名	守山市幸津川町 地先		
工事名	既存施設等解体工事		
地名	守山市幸津川町 地先		
図面名	10. 倉庫撤去①		
縮尺			
図面番号	111 枚ノ内 52		
都市計画・交通政策課			




倉庫撤去②

認可・実施	当初	第	回変更
年度・番号	令和	年度	第 号
河川名	環境学習都市宣言記念公園		
地区名	守山市幸津川町 地先		
工事名	既存施設等解体工事		
地名	守山市幸津川町 地先		
図面名	11. 倉庫撤去②		
縮尺			
図面番号	111 枚ノ内 53		
都市計画・交通政策課			



倉庫撤去③

認可・実施	当初	第	回変更
年度・番号	令和	年度	第 号
河川名	環境学習都市宣言記念公園		
地区名	守山市幸津川町 地先		
工事名	既存施設等解体工事		
地名	守山市幸津川町 地先		
図面名	12. 倉庫撤去③		
縮尺			
図面番号	111 枚ノ内 54		
都市計画・交通政策課			

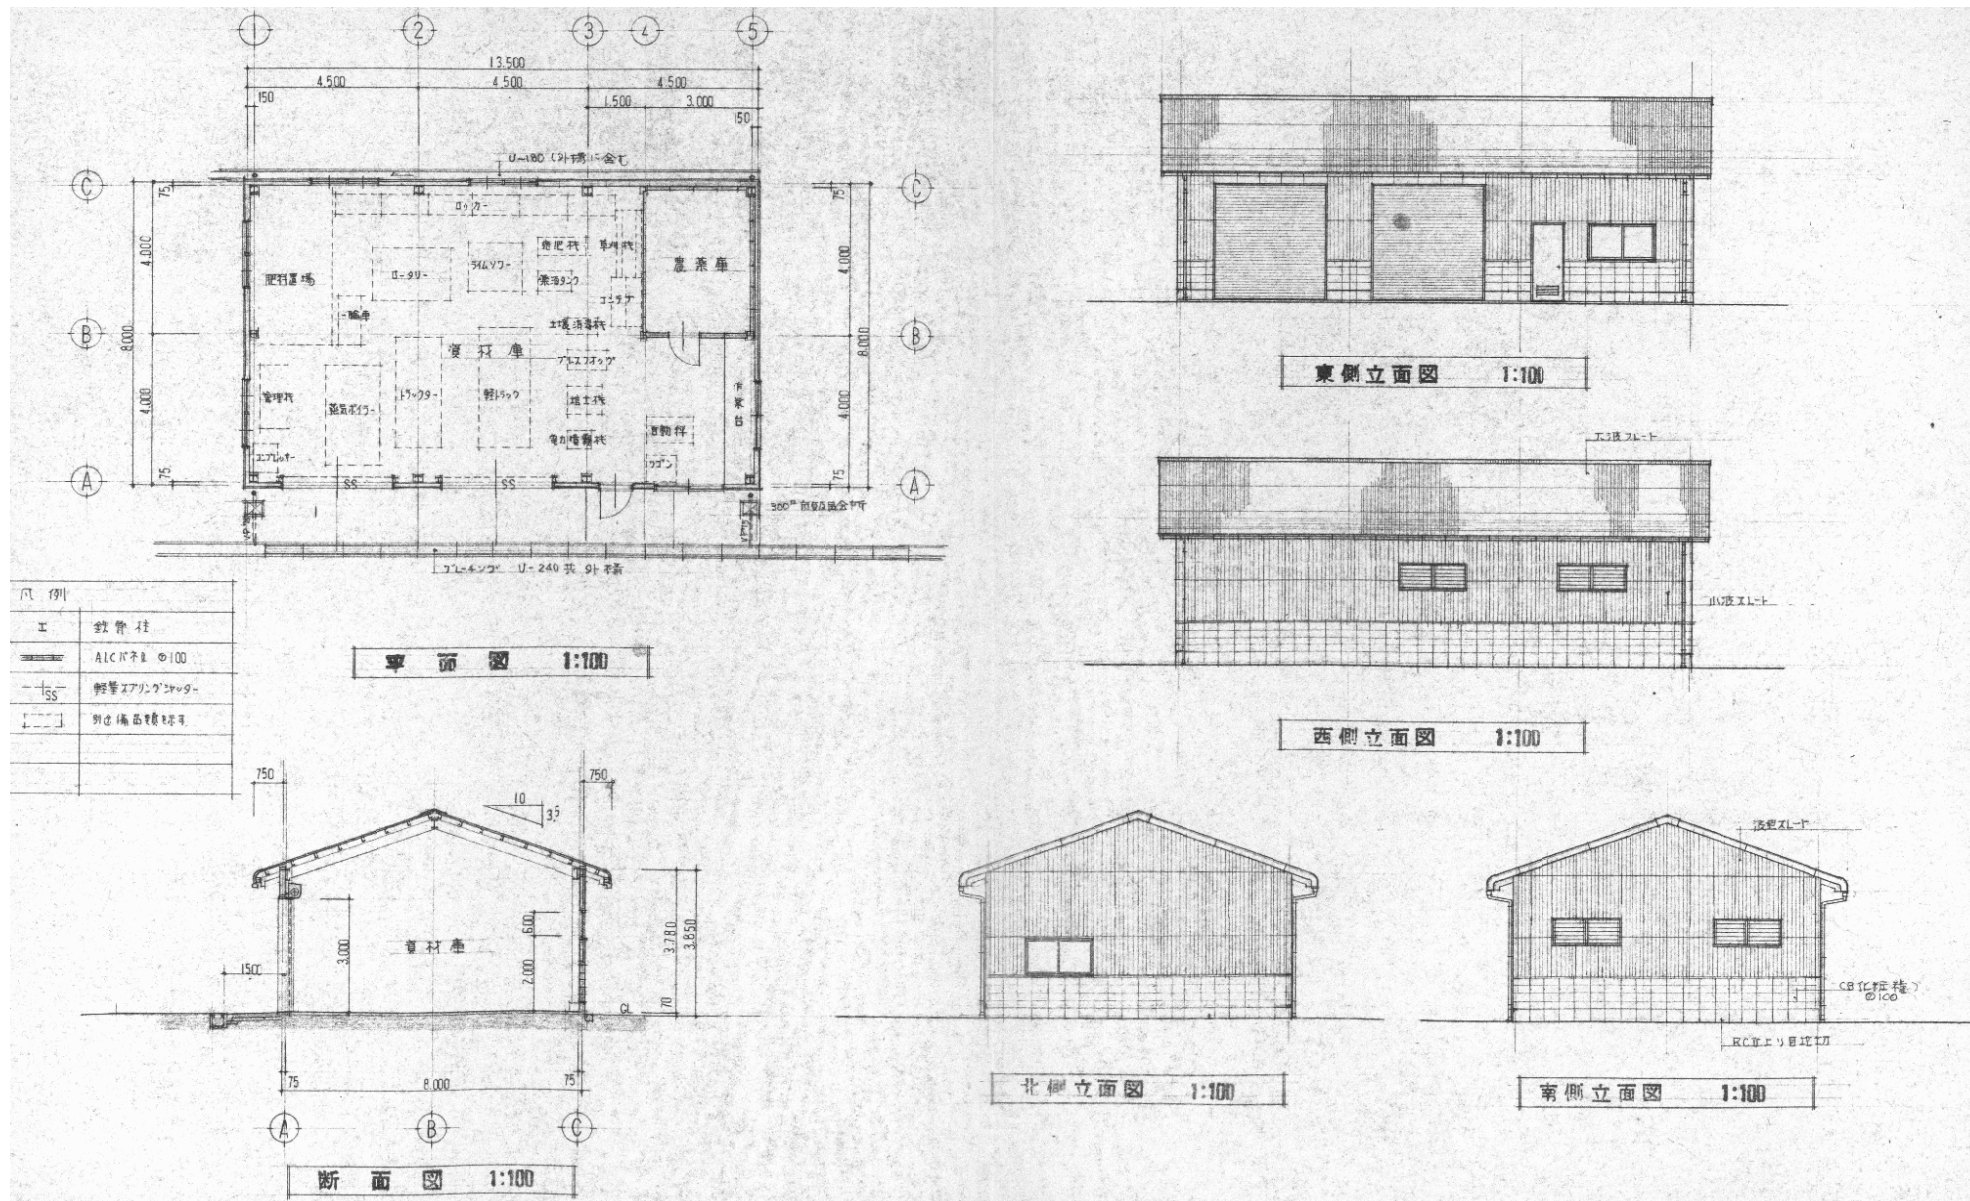

認可・実施	当初	第	回変更
年度・番号	令和	年度	第 号
河川名称	環境学習都市宣言記念公園		
地区名称	守山市幸津川町 地先		
工事名	既存施設等解体工事		
地名	守山市幸津川町 地先		
図面名	13.倉庫撤去④ 平面図・立面図・断面図		
縮尺	S=図示		
図面番号	111 枚ノ内 55		
都市計画・交通政策課			