



新聞・雑誌エリア



児童図書エリア



一般図書エリア



多目的室



一般図書エリア




一般図書エリア



ロビー





大ホール

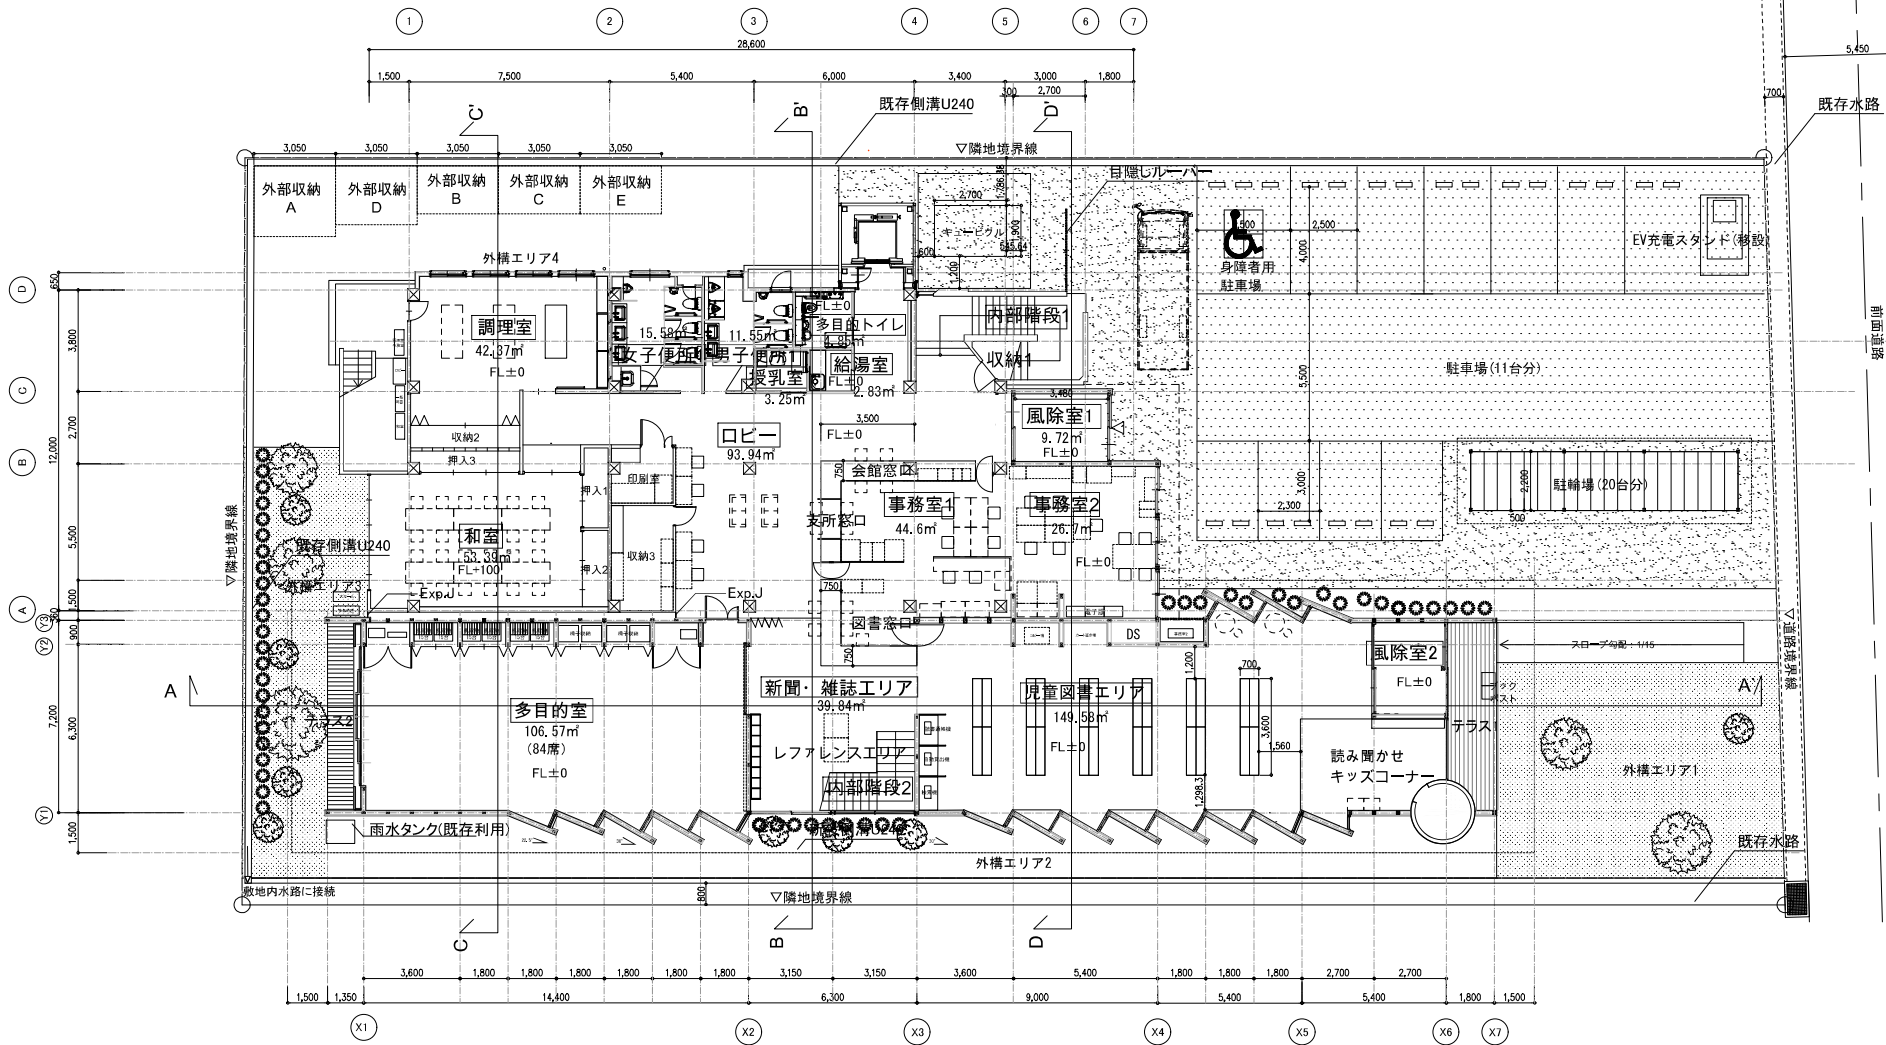

訂正事項	

北部図書館機能等整備工事
(建築工事)

図面名称		1階平面図		SHEET NO.
DATE	2021.12	SCALE	A1/ 100 A3/ 200	A-10

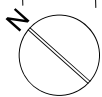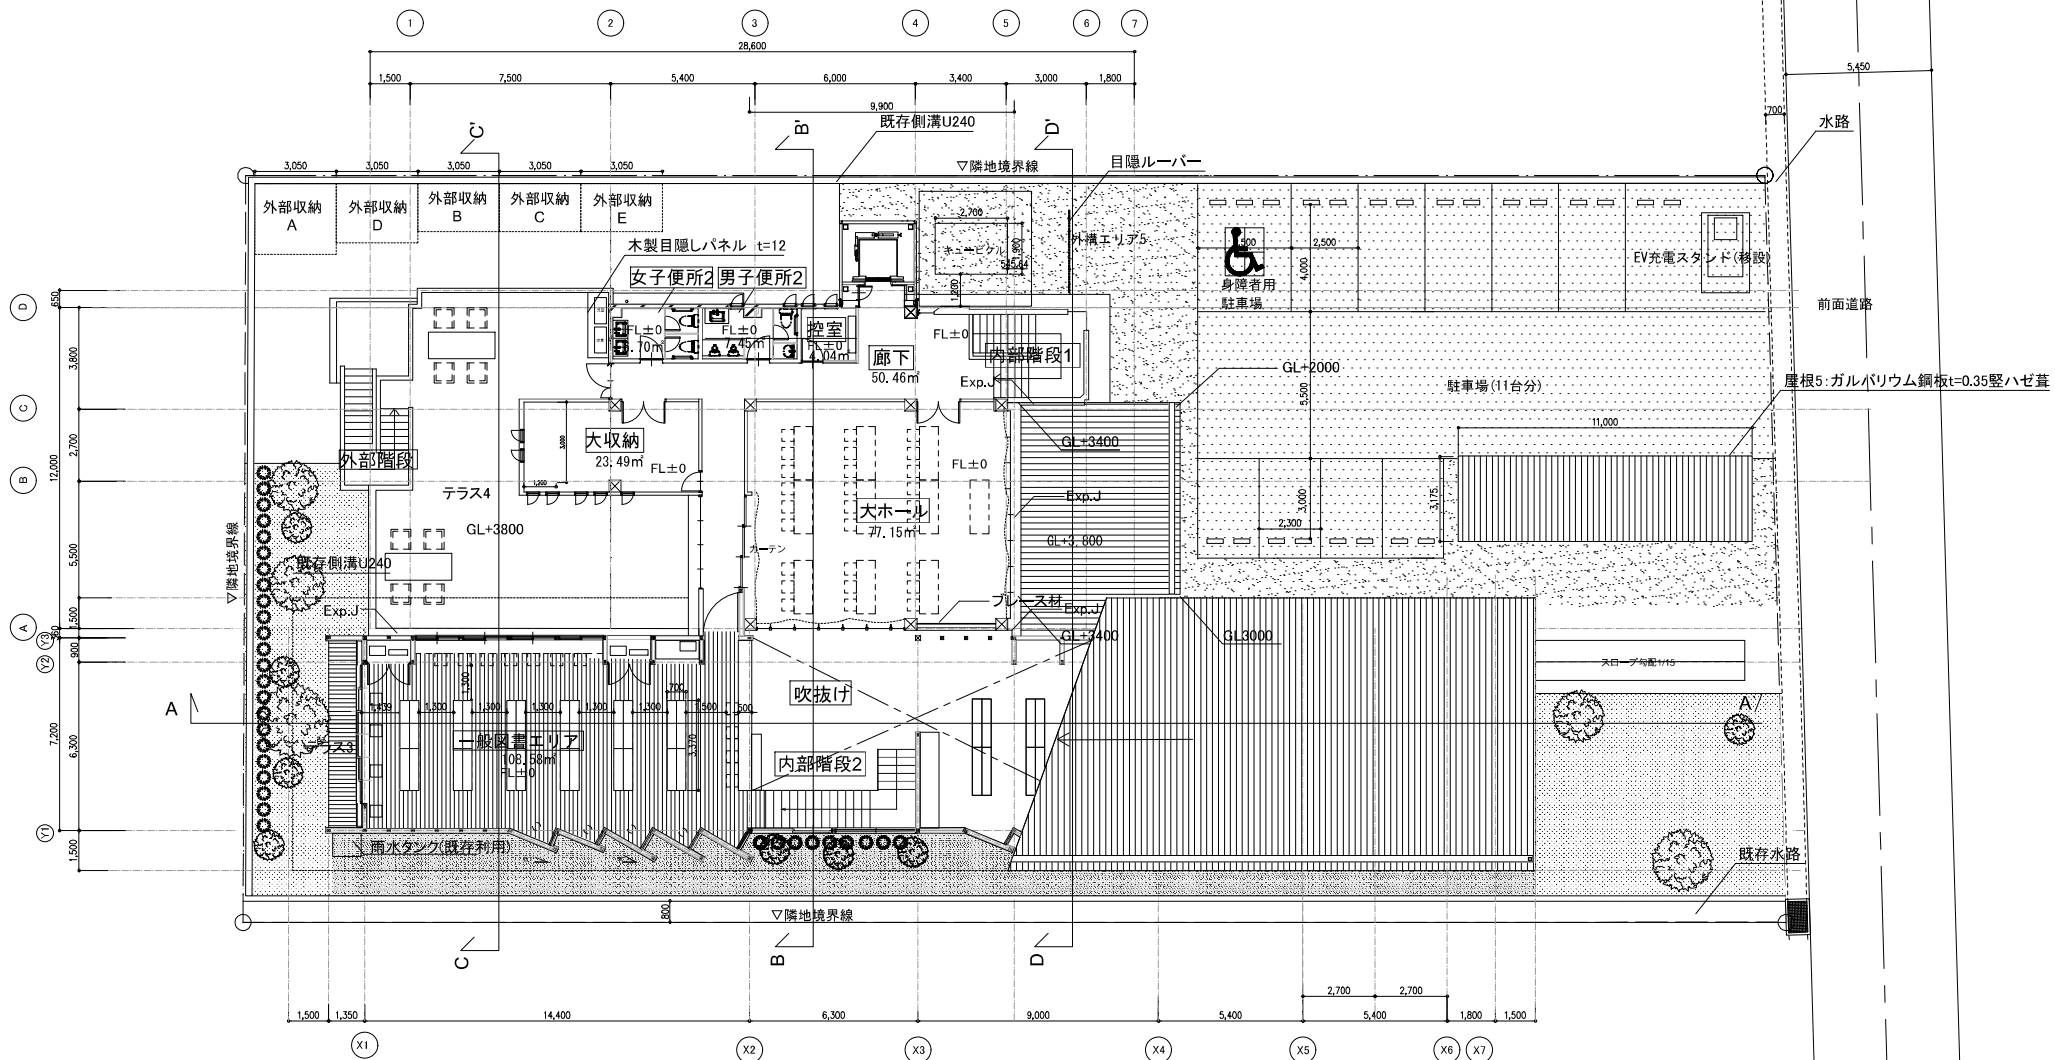

訂正事項	

北部図書館機能等整備工事
(建築工事)

図面名称		2階平面図		SHEET NO.
DATE		SCALE		A11/ 100
2021.12		A31/ 200		A-11