


名称	横江工業団地地区計画
図面名	計画図



凡例	
	地区計画区域
	地区整備計画区域
	A地区
	B地区
	地区内幹線道路(地区施設)
	1号壁面線(後退30m以上)
	2号壁面線(後退10m以上)

縮尺:A1=1/2,500 A3=5,000

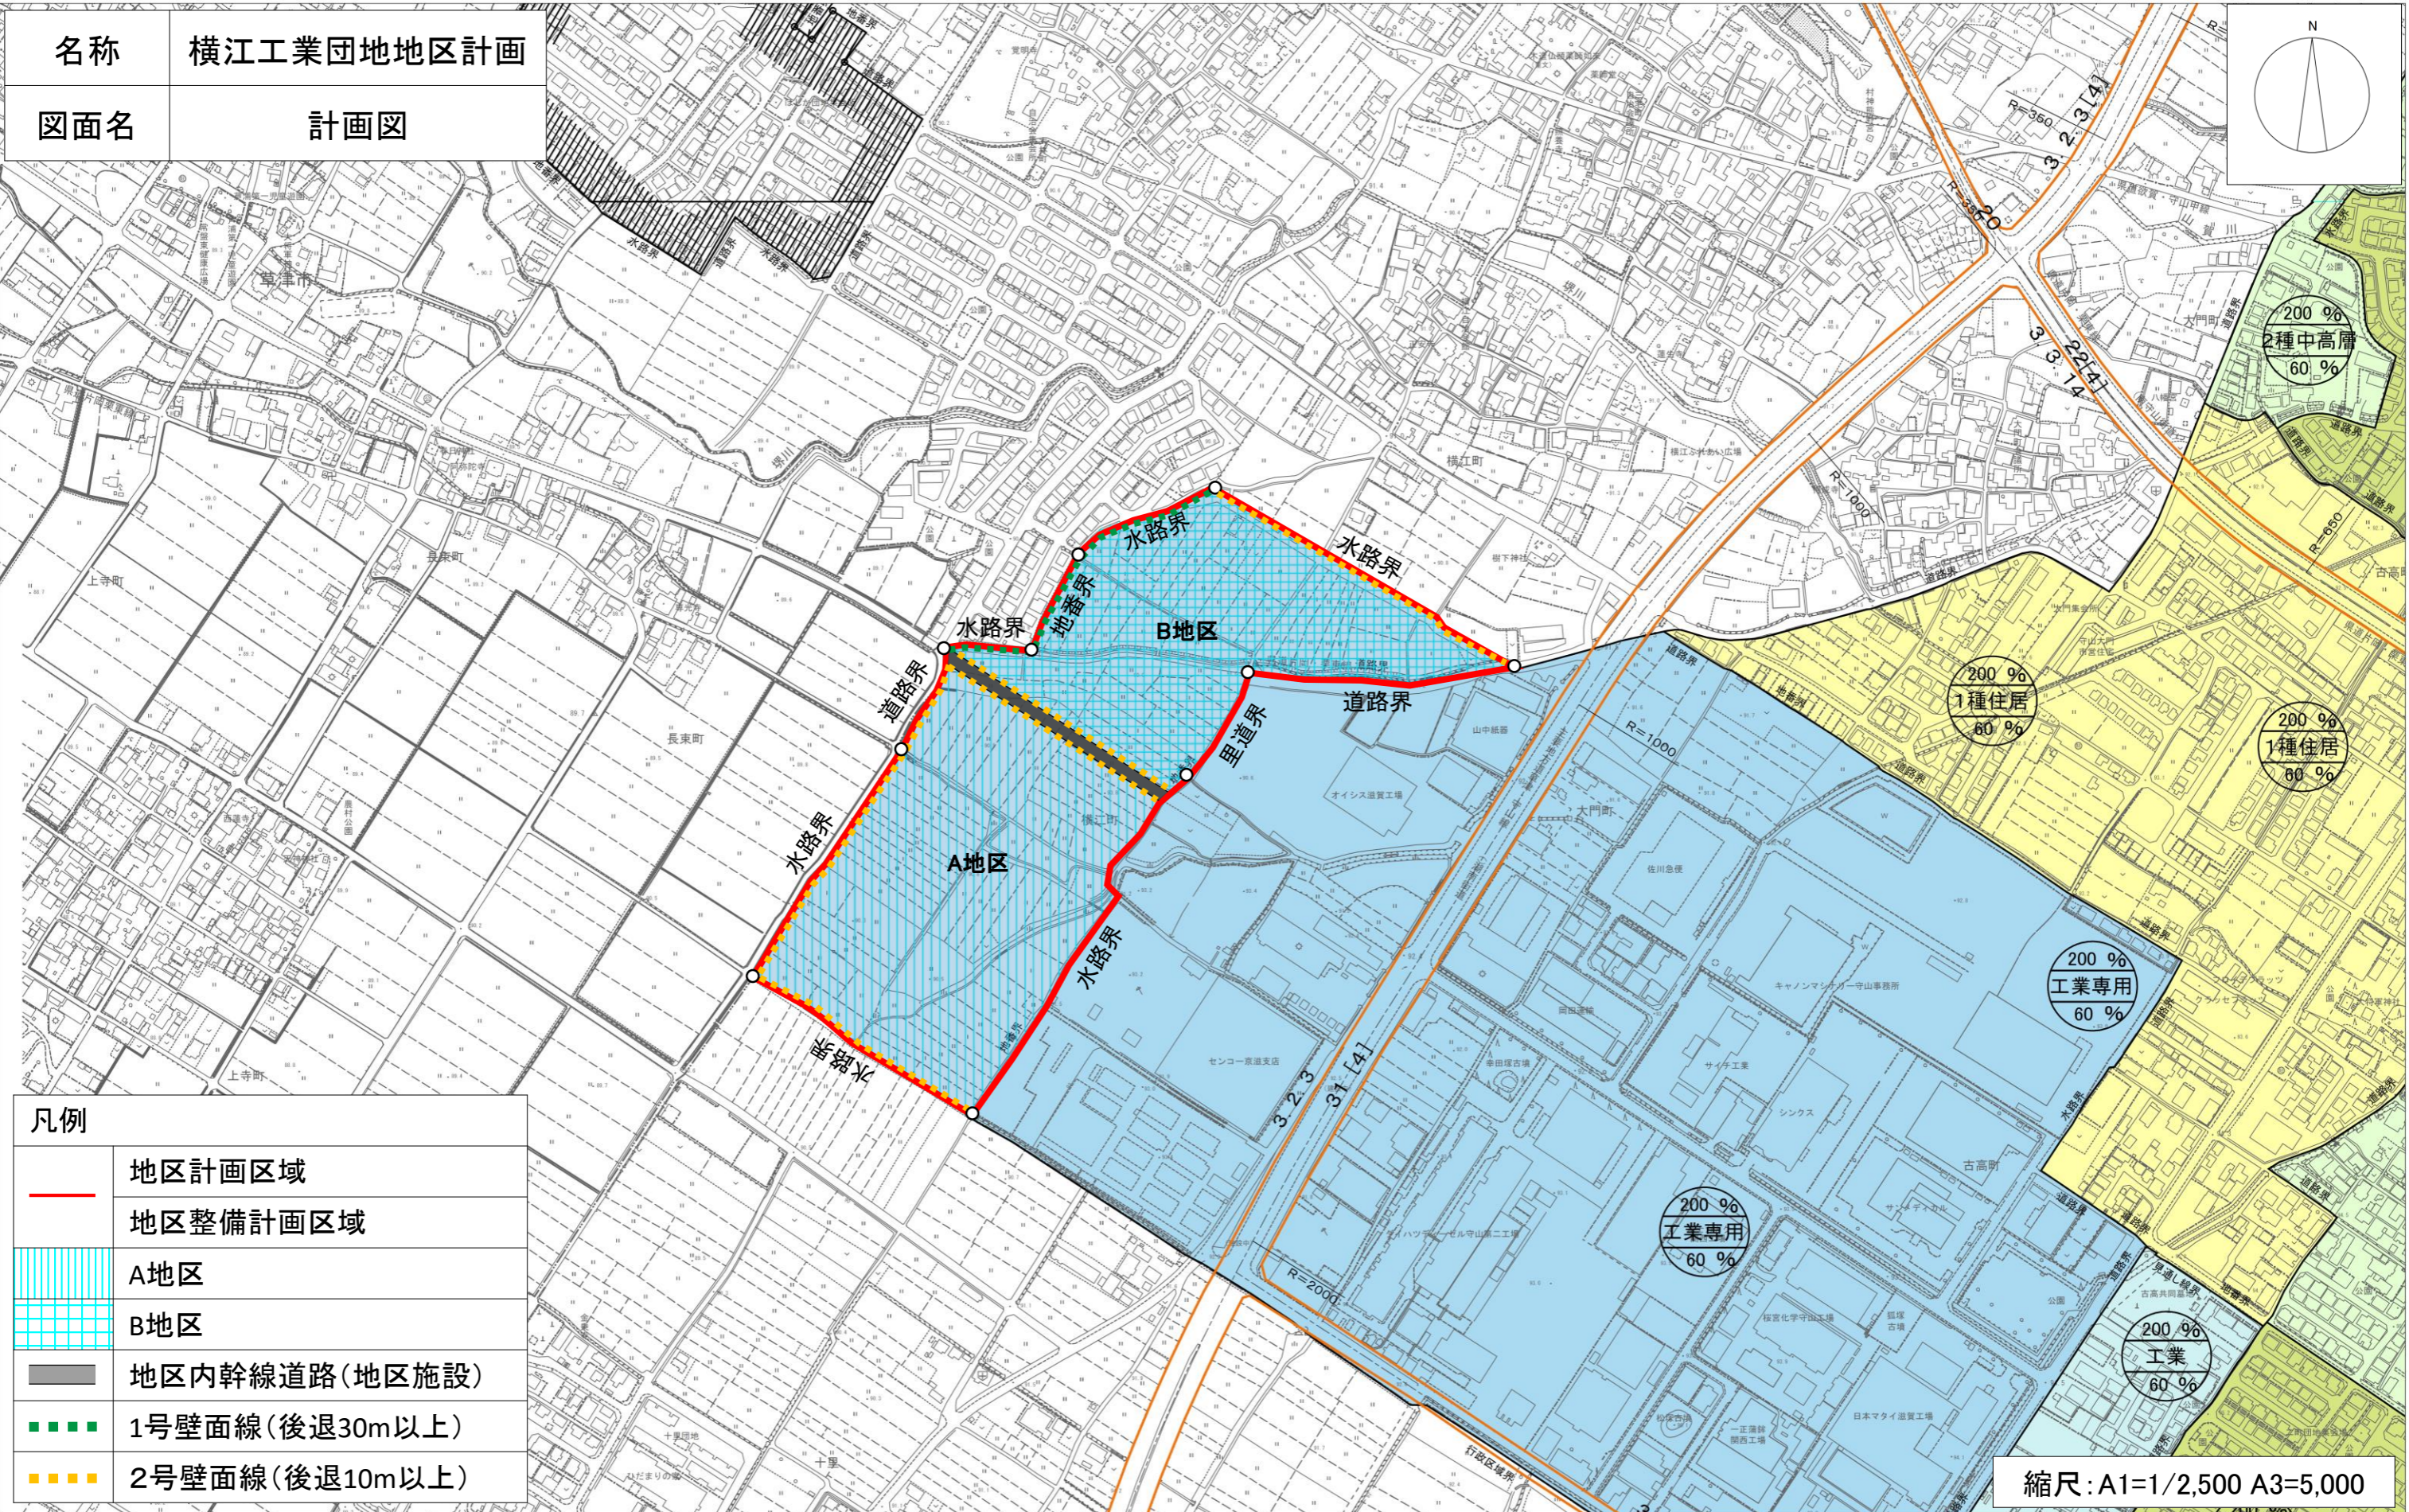