


【建物図面・備品配置予定図】 1階

調剤薬局図	
調剤薬局	1
受付	2
待合室	3

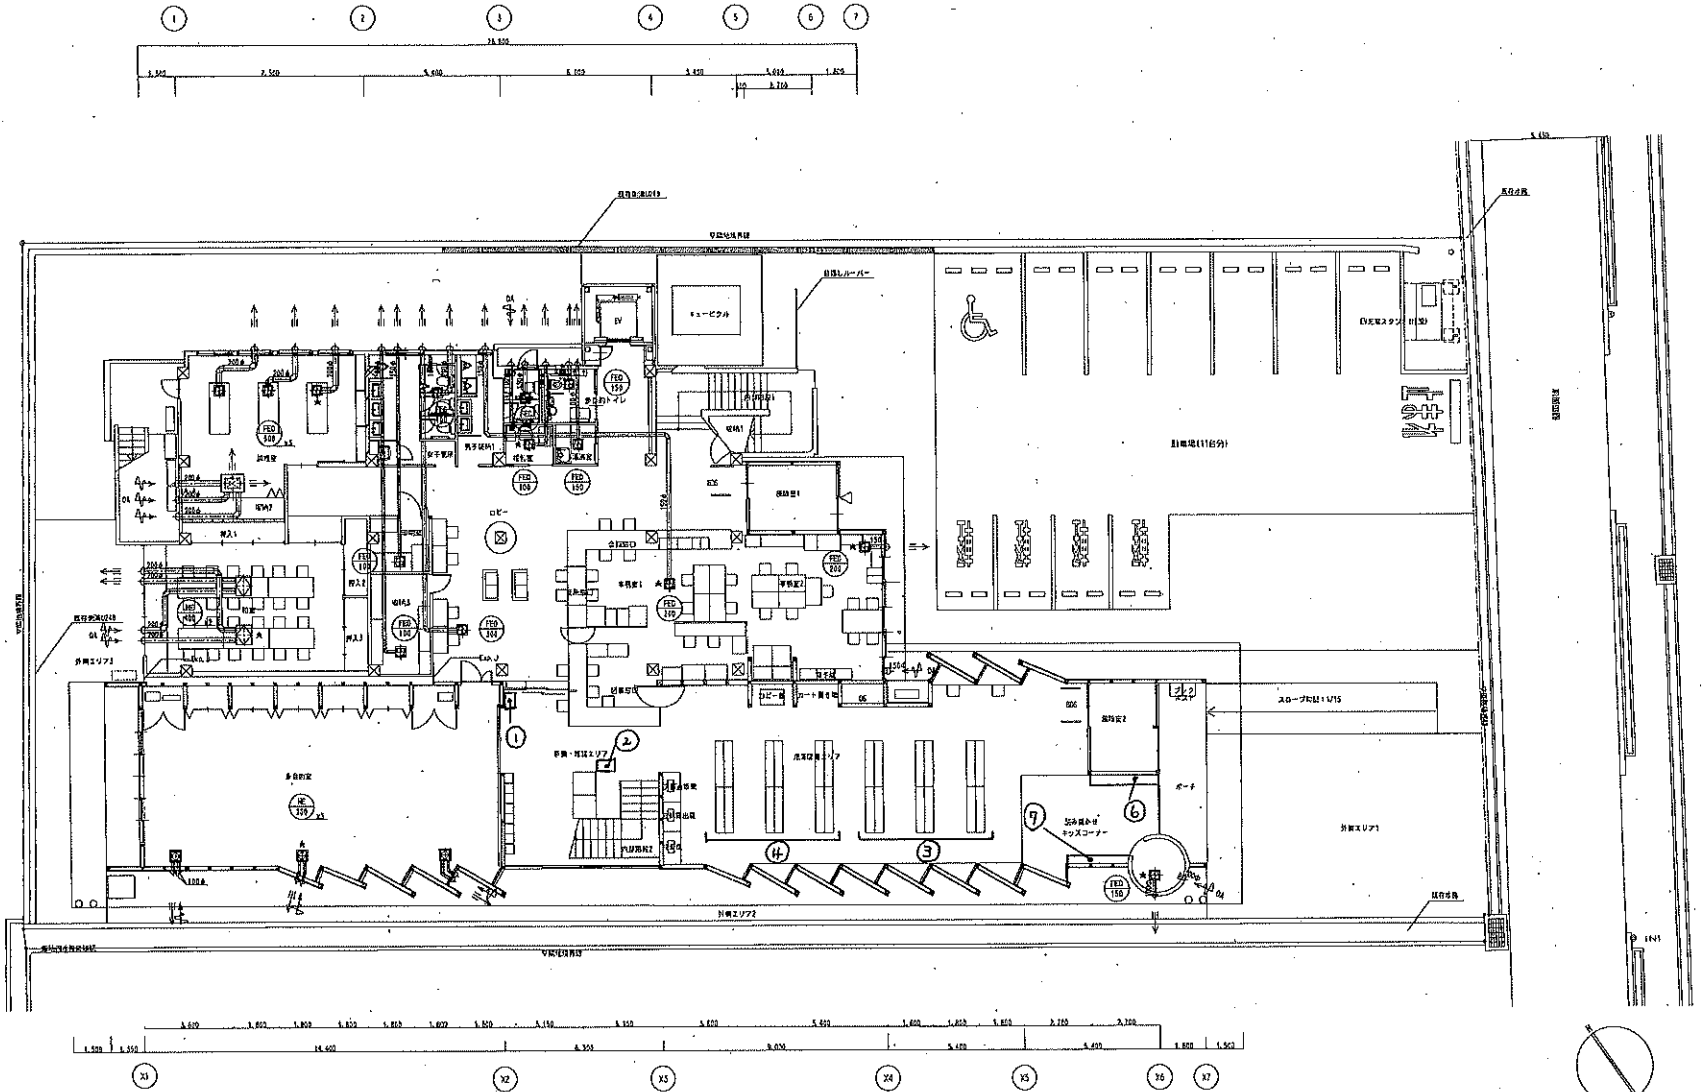


シックハウス局	
シックハウス	1
受付	2
待合室	3

注記：図中の★印の機材はシックハウスの機材配置を示し、設備機材の表示をスイッチに付記すること。

訂入事項	水原・芦澤設計共同 株式会社 水原建設設計事務所 〒100-0001 東京都千代田区千代田 2-2-5 TEL 03-5561-1111 FAX 03-5561-1112 水原建設設計事務所 水原 隆夫 TEL 03-5561-1111 FAX 03-5561-1112		調剤薬局設計事務所 〒100-0001 東京都千代田区千代田 2-2-5 TEL 03-5561-1111 FAX 03-5561-1112 調剤薬局設計事務所 芦澤 隆夫 TEL 03-5561-1111 FAX 03-5561-1112		北部四角 機能・コミュニティ機能整備工事 1階平面図 DATE 2021.12 SCALE A1:1/100 A3:1/200		図面名称 調剤薬局 1階平面図 1/100 2021.12	SHEET NO. M-12
------	--	--	---	--	---	--	---	-------------------

【建物図面・備品配置予定図】 2階

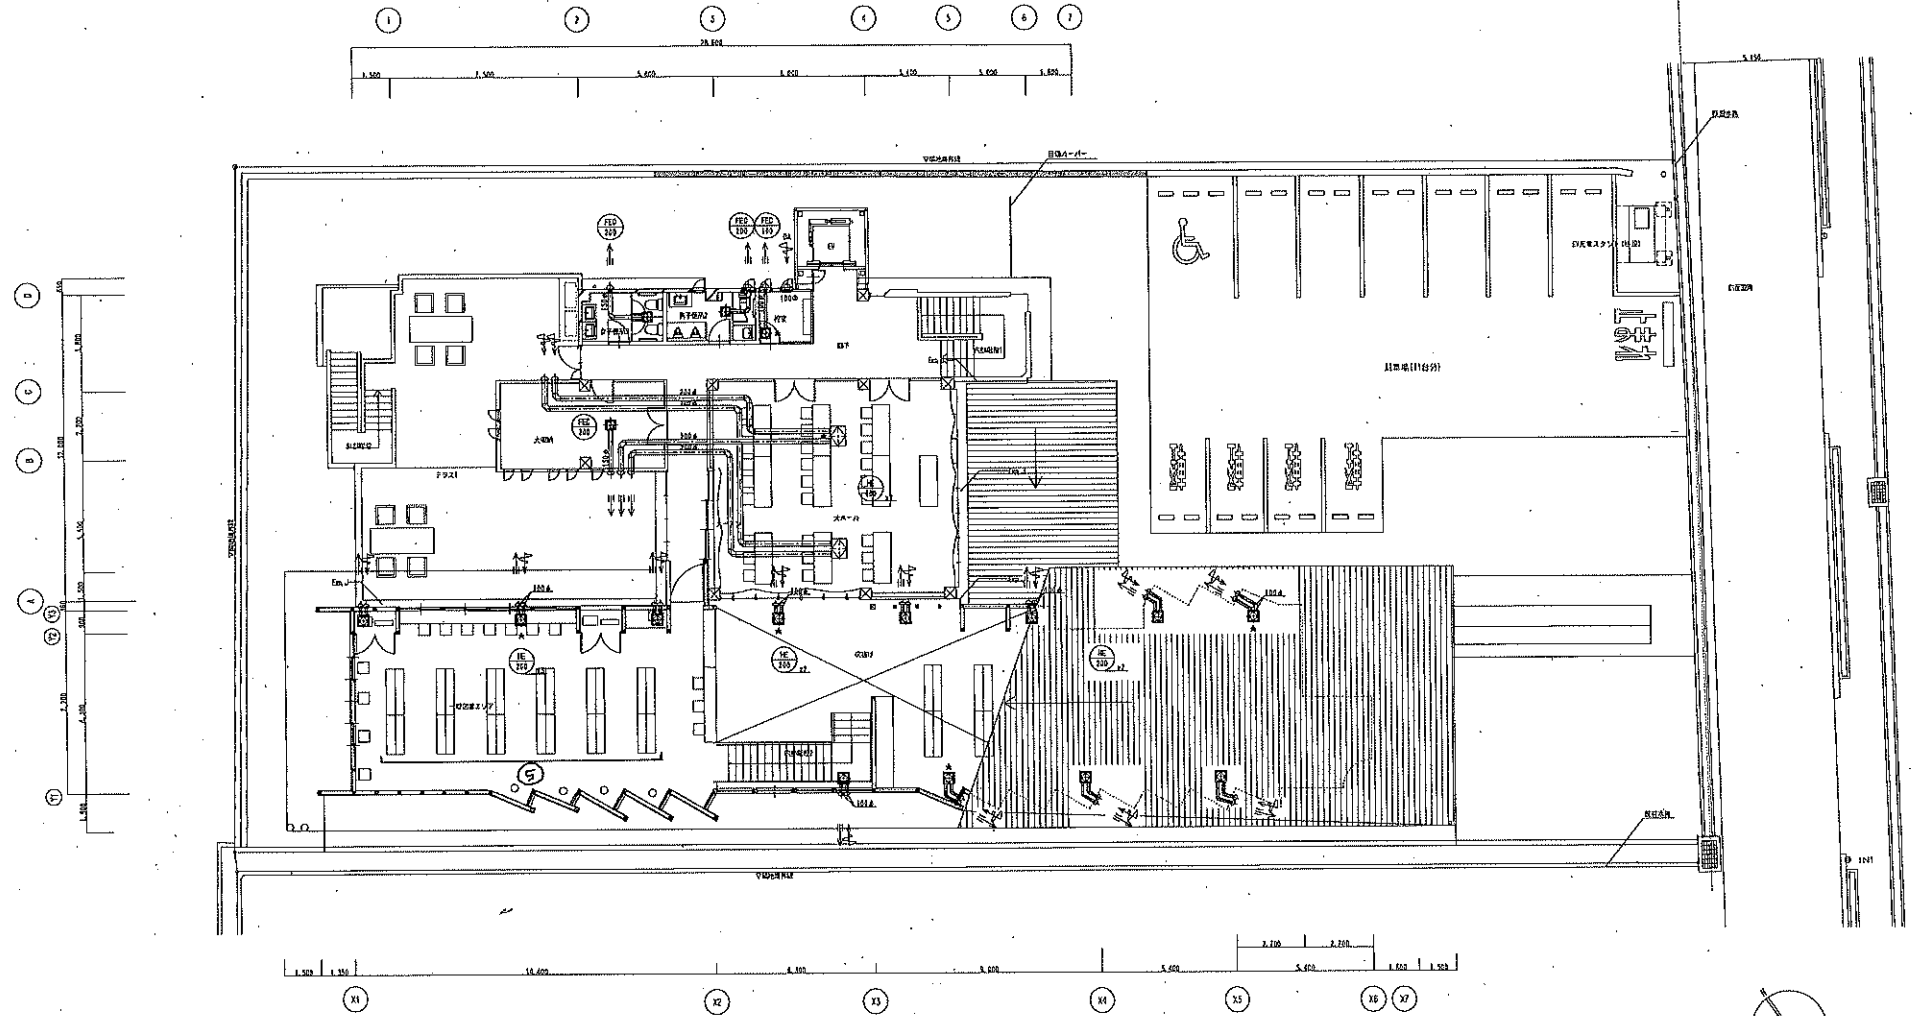

シックハウス用	
器具	器具
器具	器具
器具	器具
器具	器具

※図中の▲印の機材はシックハウス用機材を指し、2階設備の表示をスラッシュで省略すること。

訂正事項 1 2 水原・戸澤設計共同体 株式会社 水原設計事務所 〒460-0001 愛知県名古屋市中区栄1-1-1 TEL 052-231-1111 FAX 052-231-1112 株式会社 戸澤設計事務所 〒460-0001 愛知県名古屋市中区栄1-1-1 TEL 052-231-1111 FAX 052-231-1112		計画名称 北部図書館・コミュニティ機能整備工事 設計者 水原設計事務所 戸澤設計事務所 設計者住所 愛知県名古屋市中区栄1-1-1 TEL 052-231-1111 FAX 052-231-1112	図面名称 2階平面図 DATE 2021.12 SCALE A1:1/100 A3:1/200	SHEET NO. M-10
	印刷名 換気設備				
	2021.12 A1:1/100 A3:1/200				