



1 建物概要			2 附近見取図 1/5000		
1 工事名称	(仮称)守山市民文化会館 守山市民文化会館	地業	高強度コンクリート基礎(埋込基礎)	12 x 10 地	総地面積 2,585.47 m ² (埋込基礎)
	建設工事				20.1% (埋込基礎)
2 工事場所	滋賀県守山市三宅町字中島121番地	標準地盤面	SGL - 1FL - 3.00		
3 地域地区	用途地域指定なし、防火指定なし	新築 (木造2階建て)	SGL + 26.850		
	市街化調整区域	最高部高	SGL + 31.000		
	建築率 70% 容積率 400%	基礎下地	SGL - 6.700		
4 敷地面積	12,827 m ²	外装	吹雪 94% 一部合成樹脂		
5 建物規模	地下1階 地上2階 塔屋1階 11棟柱上	屋根	鋼板鉄骨柱上-瓦葺		
6 建築面積	6,000.67 m ² 容積率 46%		72mm露出断木材 24寸×27		
7 延床面積	8,970.25 m ² 容積率 69%				
8 各階床面積	2階 2,675.03				
	1階 5,267.77				
	地階 297.04				
9 構造	鉄筋コンクリート造一部鉄骨鉄筋コンクリート造 一部鉄骨造(木造屋根付)				
	基礎 鉄筋コンクリート造				

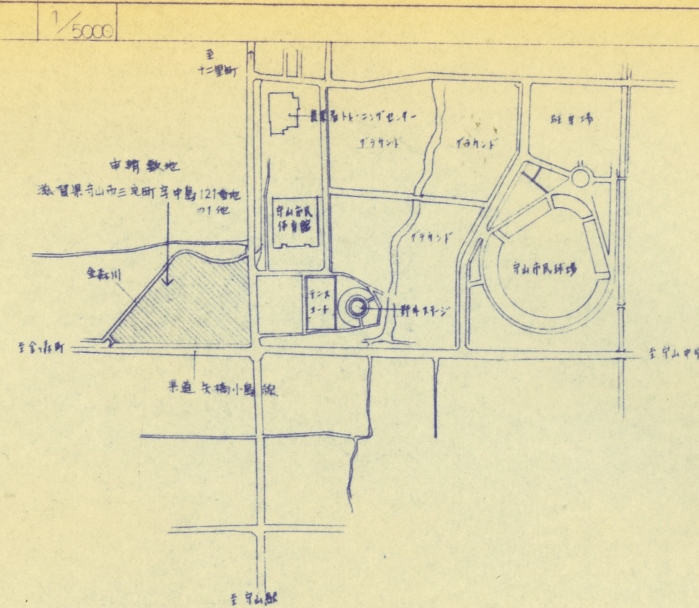


3 配置図 1/500

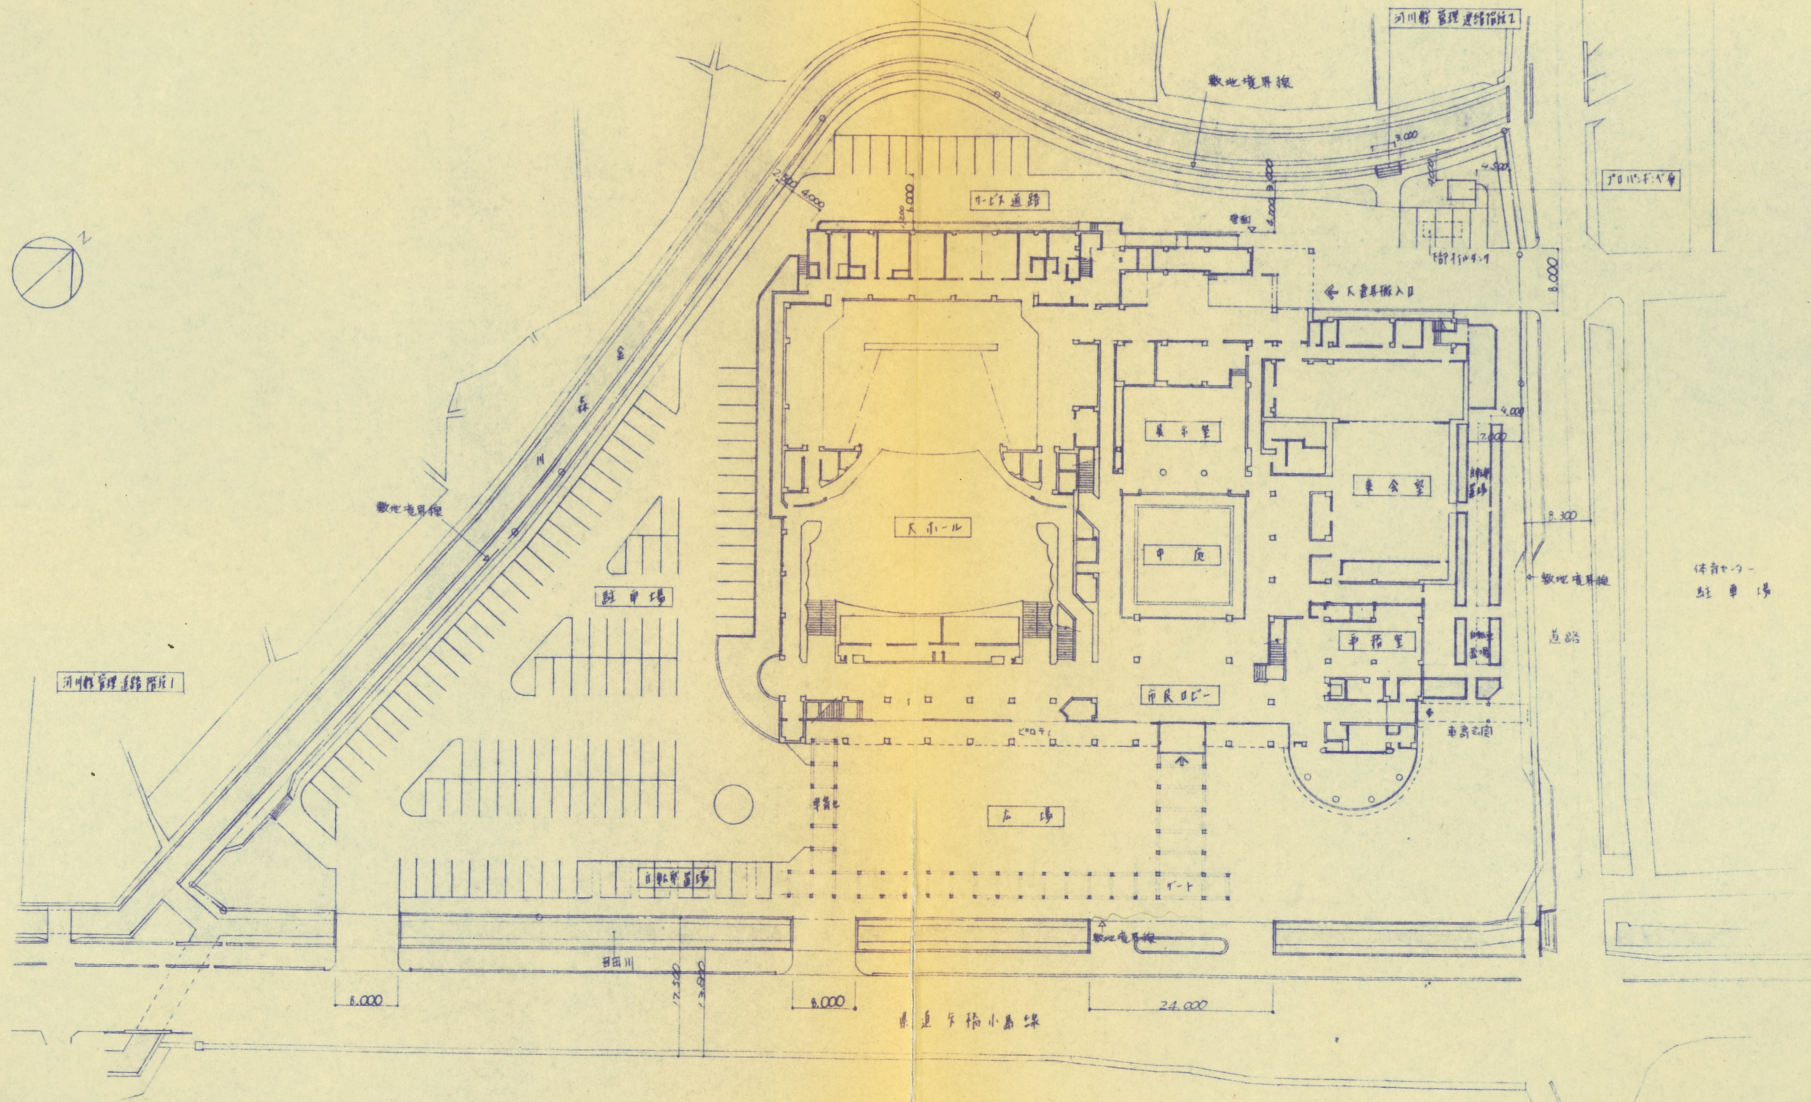

設計 日建設計
 監理 日建設計
 凡例
 □ 新築
 □ 埋込基礎


1
2
3
4
5
6
7
8
9
10
11
12
13
14
15
16
17
18

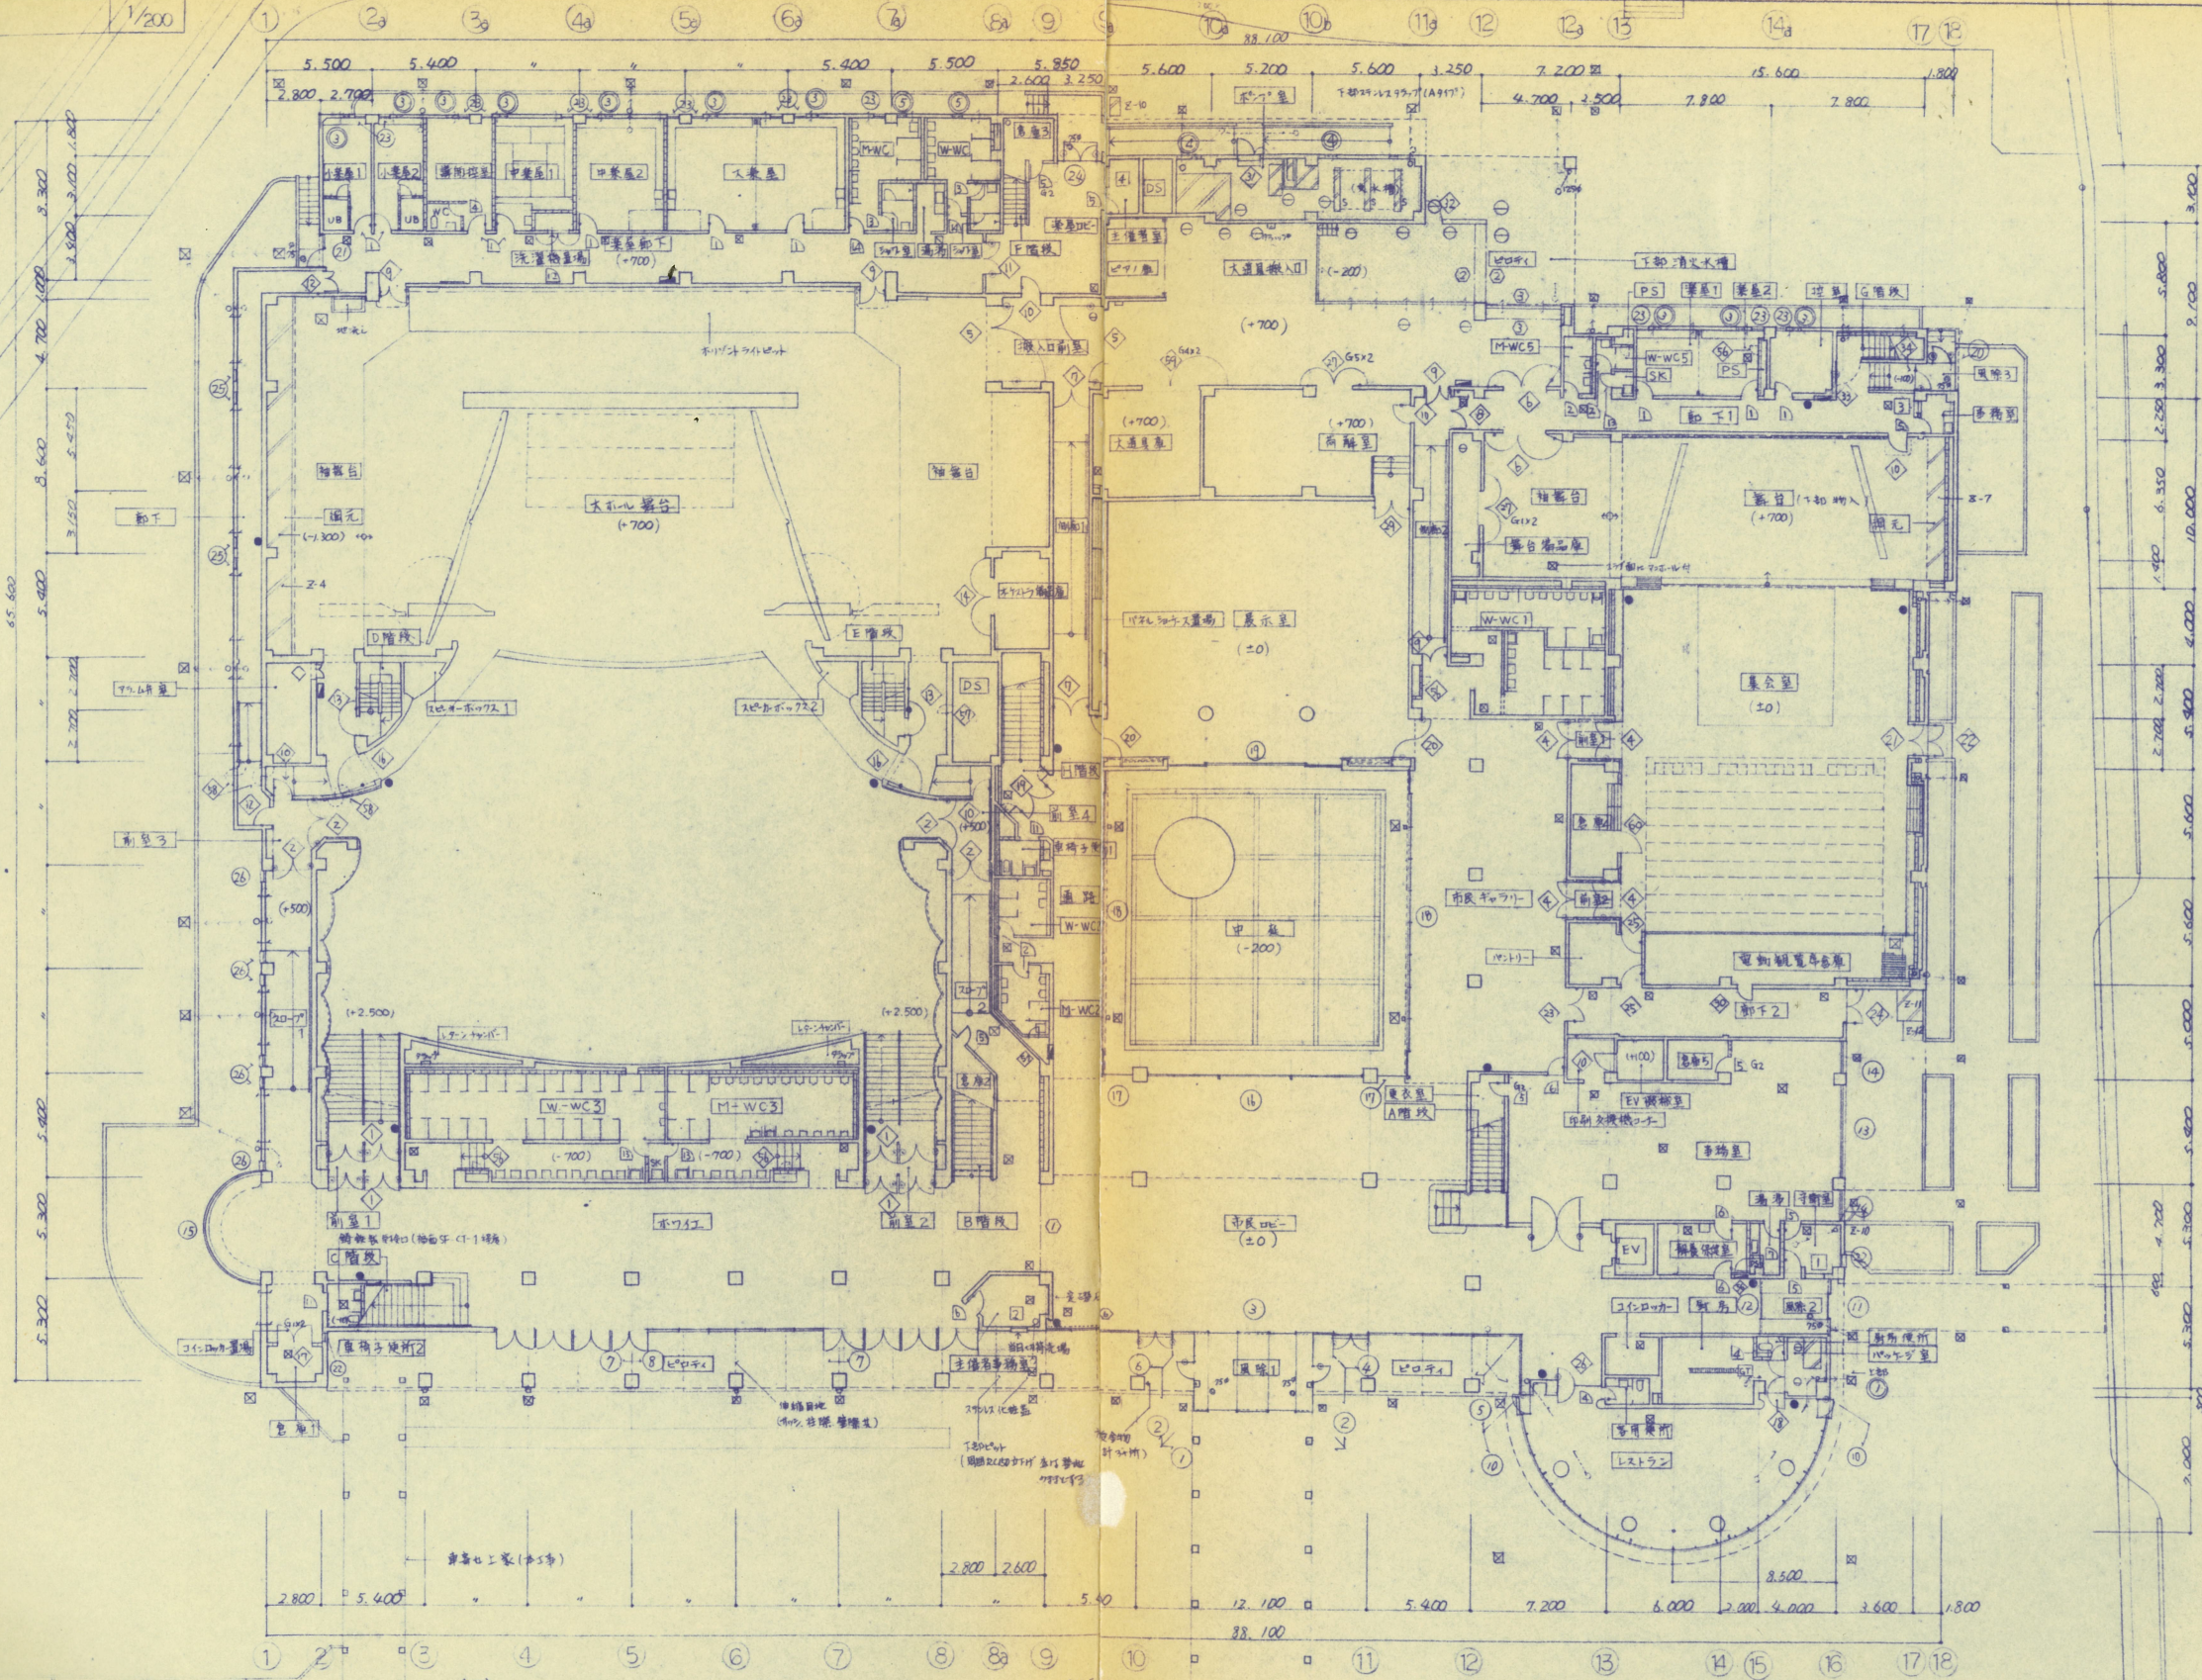

A
B
C
D
E
F
G
H
I
J
K
L
M
N

* 実所の排水方向は図21に示す



日建設計 (仮称) 守山市民文化会館 守山市民中央公民館建設工事 1階平面図	2
---	---

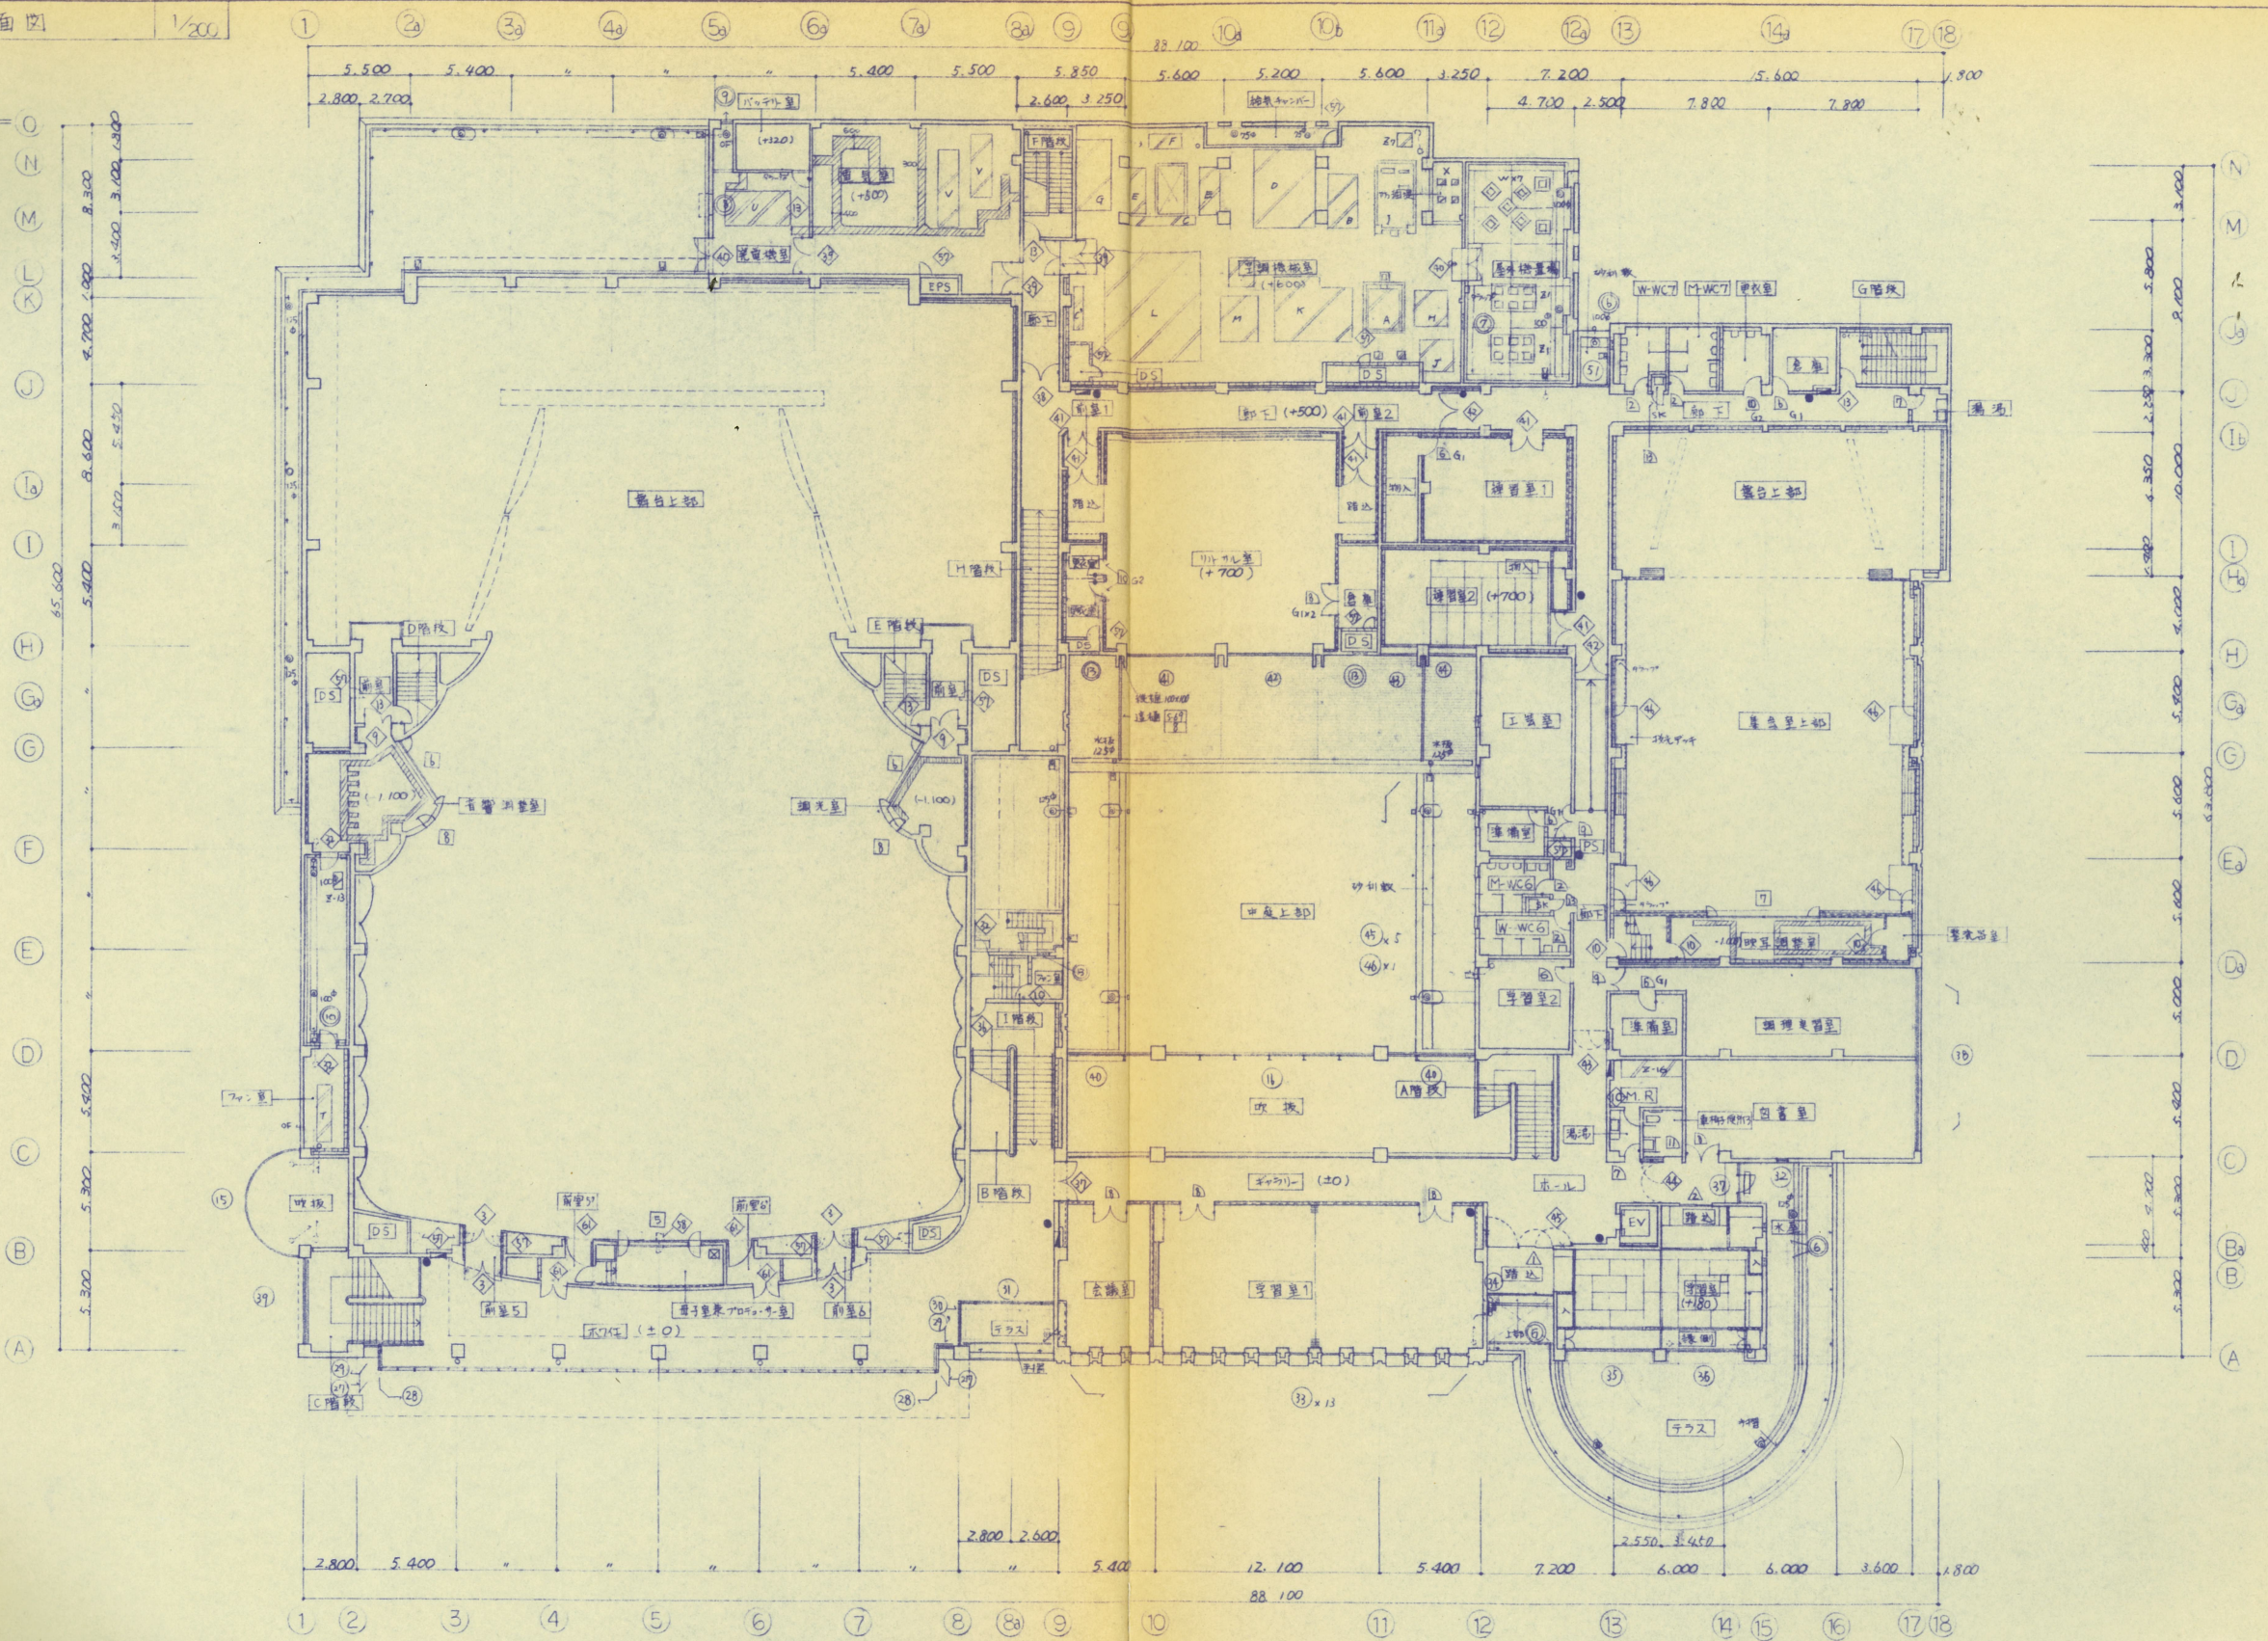



縮尺 1/200
 設計 6.2.23
 施工 6.2.21
 監理
 設計事務所
 建築士

日建設計



(仮称) 守山市民文化会館 意
 守山市立中央公民館建設工事
 2 階平面図

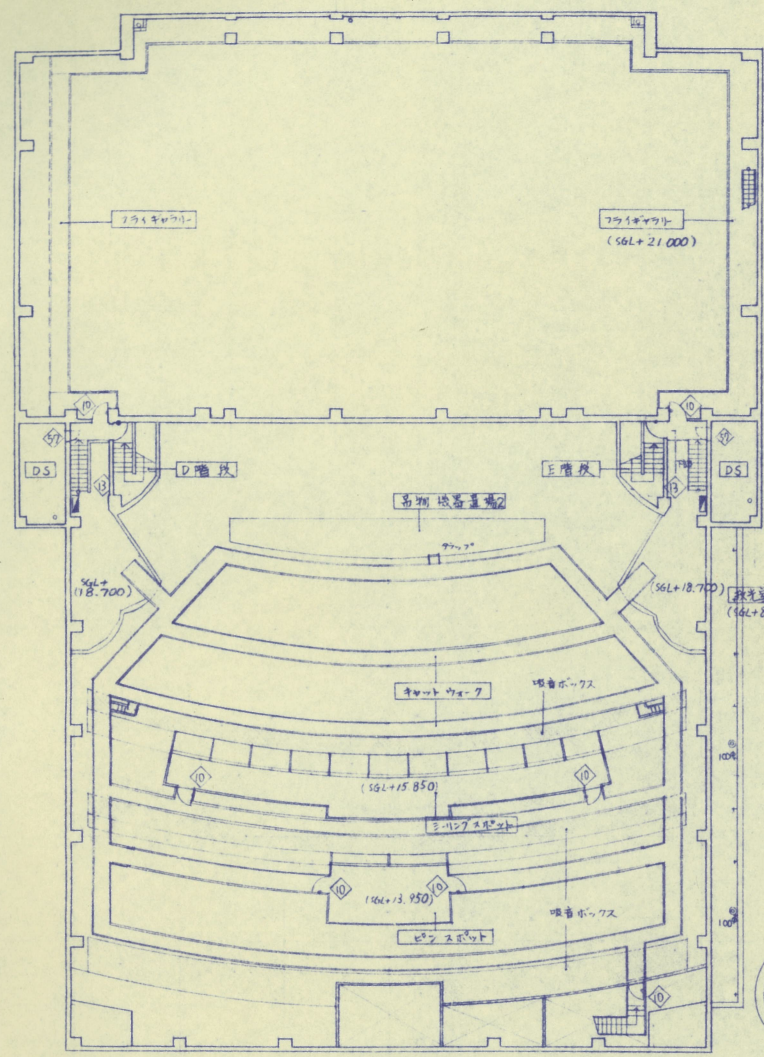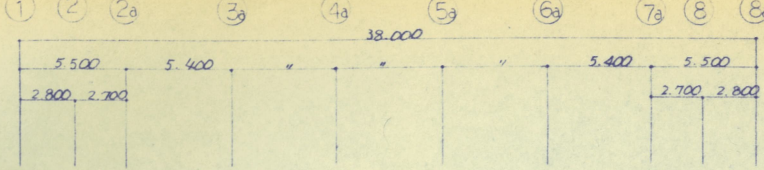



R3階平面図

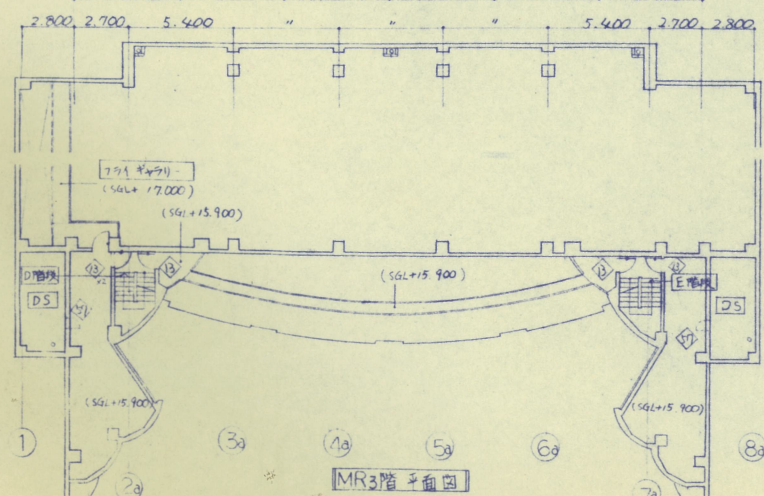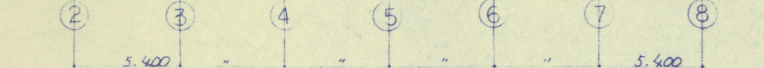

MR3階平面図

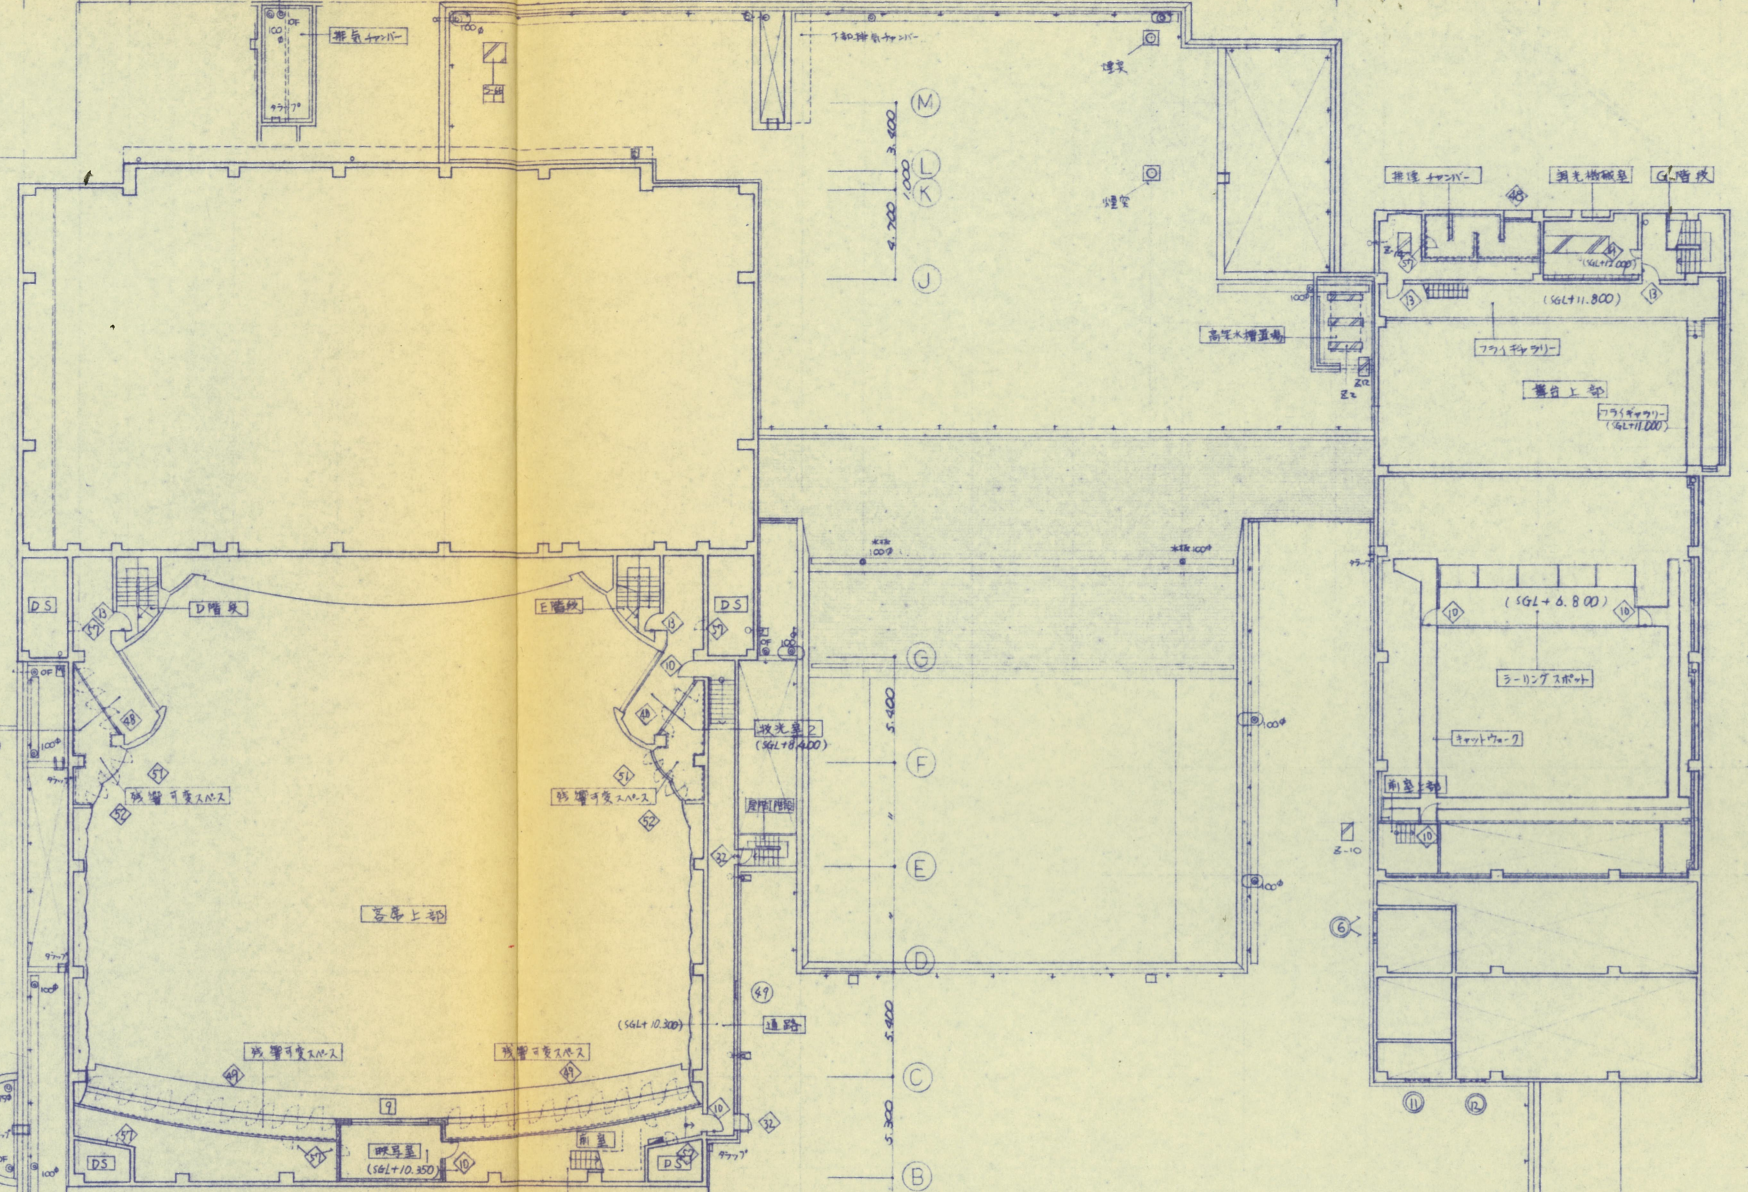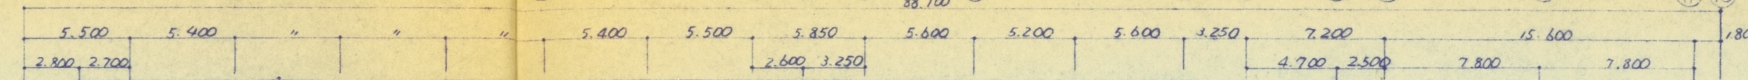

R1階平面図

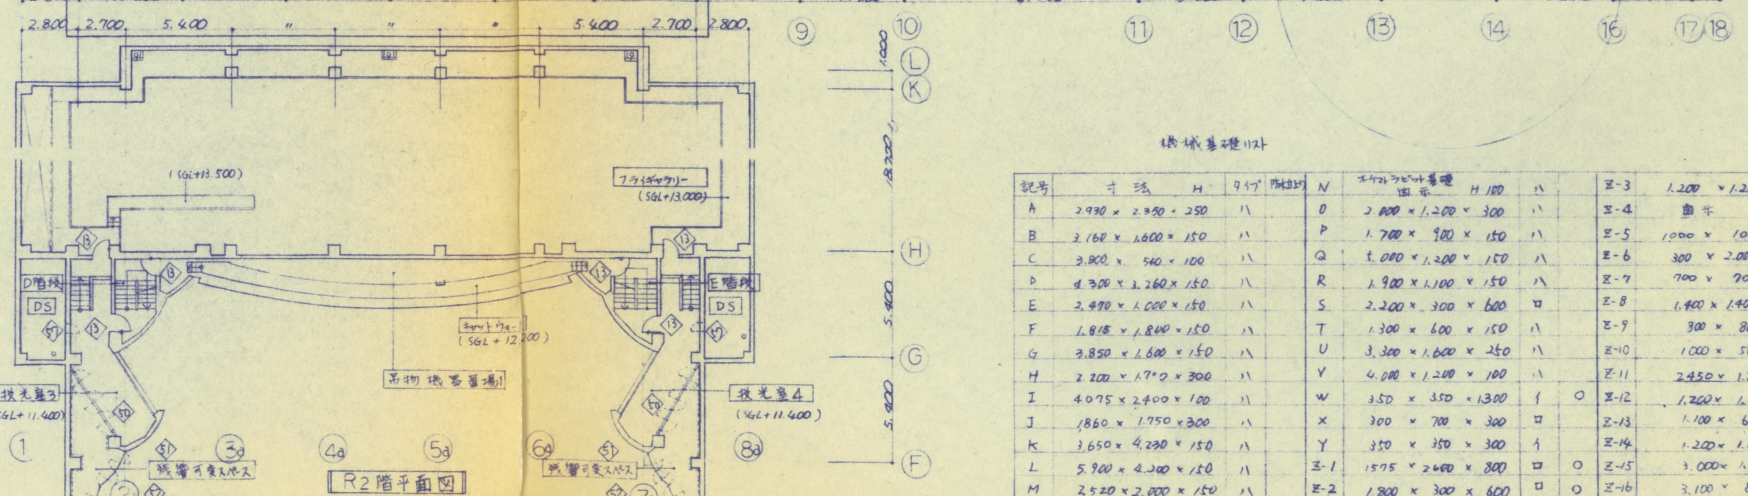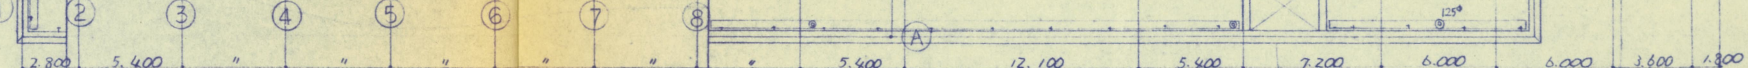

R2階平面図

床基礎112

記号	寸法	H	45°	形状	N	寸法	H	112	形状	Z-3	寸法	H	形状
A	2,900 × 2,950 × 250	11		円形	N	2,800 × 1,200 × 300	11		円形	Z-3	1,200 × 1,200 × 100	11	円形
B	2,100 × 1,000 × 150	11		円形	P	1,700 × 900 × 150	11		円形	Z-4	800 × 800 × 100	11	円形
C	3,800 × 540 × 100	11		円形	Q	4,000 × 1,200 × 150	11		円形	Z-5	1,000 × 1,000 × 150	11	円形
D	4,300 × 2,200 × 150	11		円形	R	1,900 × 1,100 × 150	11		円形	Z-6	300 × 2,000 × 200	11	円形
E	2,400 × 1,000 × 150	11		円形	S	2,200 × 300 × 600	11		円形	Z-7	700 × 700 × 700	11	円形
F	1,815 × 1,800 × 150	11		円形	T	300 × 600 × 150	11		円形	Z-8	1,400 × 1,400 × 400	11	円形
G	3,850 × 1,600 × 150	11		円形	U	3,300 × 1,600 × 250	11		円形	Z-9	300 × 800 × 600	11	円形
H	2,200 × 1,700 × 300	11		円形	V	4,000 × 1,200 × 100	11		円形	Z-10	1,000 × 500 × 100	11	円形
I	4,075 × 2,400 × 100	11		円形	W	3,500 × 350 × 1,300	11		円形	Z-11	2,450 × 1,200 × 100	11	円形
J	1,850 × 1,750 × 300	11		円形	X	300 × 700 × 300	11		円形	Z-12	1,200 × 1,100 × 100	11	円形
K	3,650 × 4,200 × 150	11		円形	Y	350 × 350 × 300	11		円形	Z-13	1,100 × 600 × 100	11	円形
L	5,900 × 4,200 × 150	11		円形	Z-1	1,575 × 2,400 × 300	11		円形	Z-14	1,200 × 1,000 × 150	11	円形
M	2,520 × 2,000 × 150	11		円形	Z-2	1,200 × 300 × 600	11		円形	Z-15	3,000 × 1,000 × 150	11	円形
					Z-16	3,100 × 800 × 100	11		円形	Z-16	3,100 × 800 × 100	11	円形

日建設計
 守山市民文化会館
 守山市立中央公民館建設工事
 北川重雄 JV