

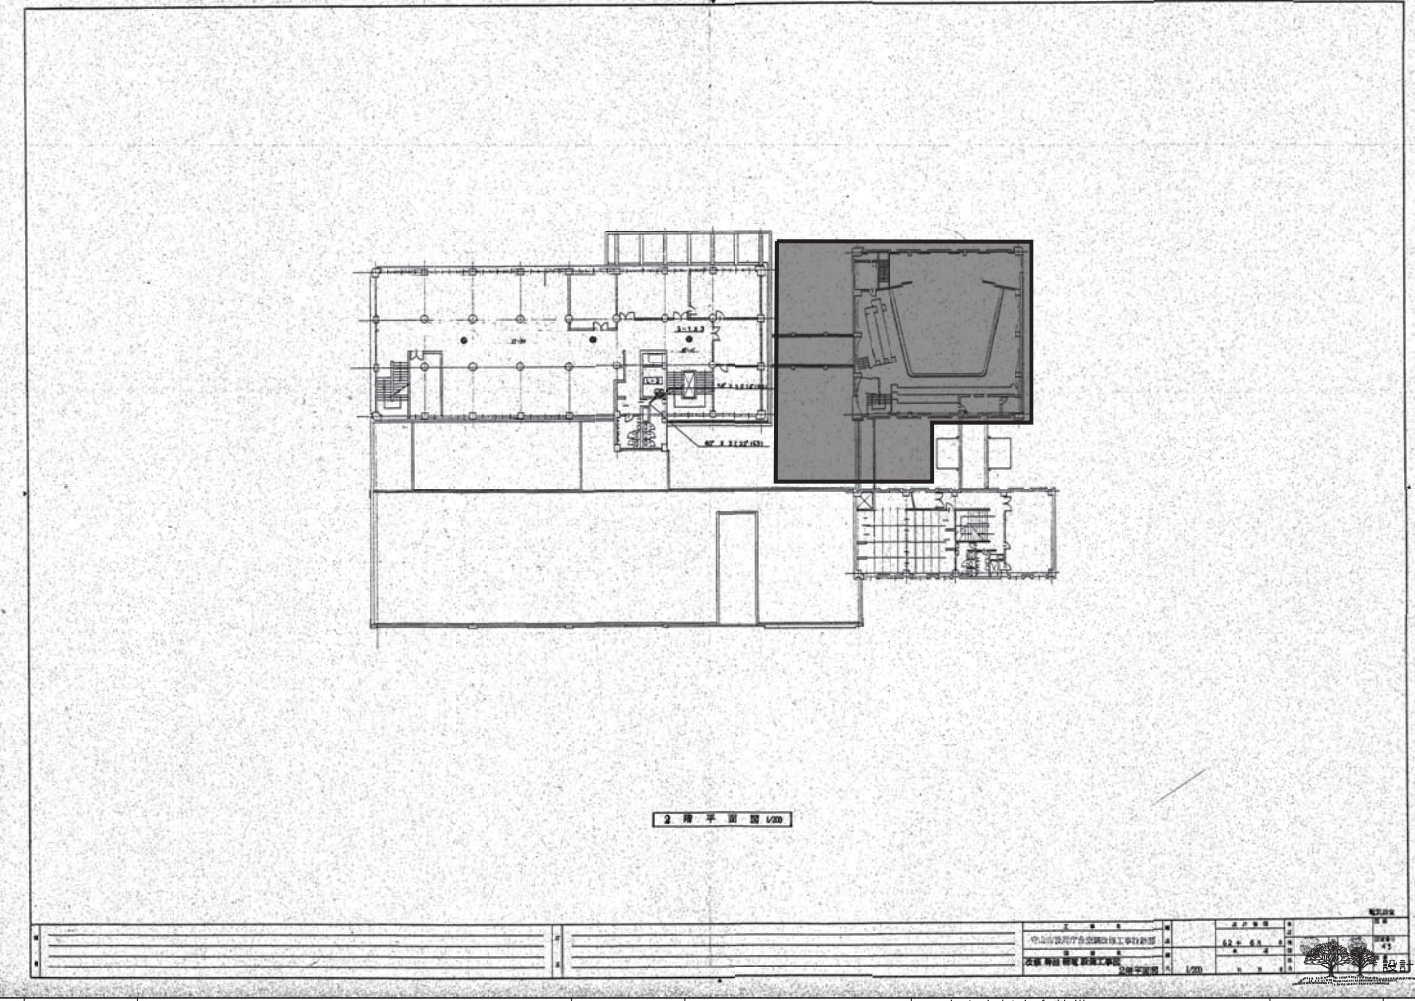
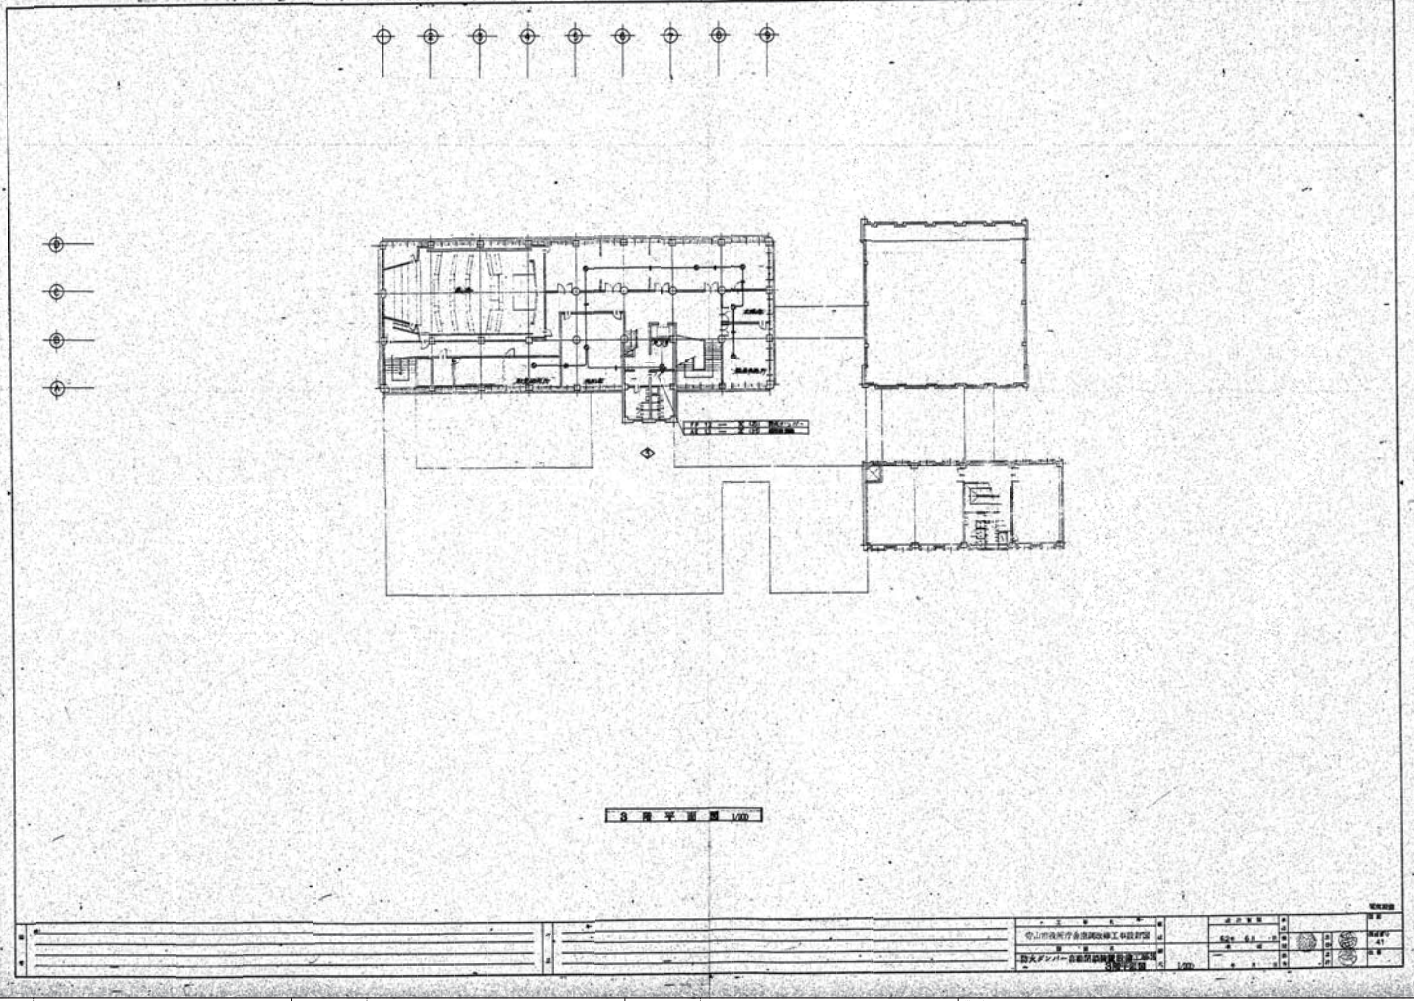
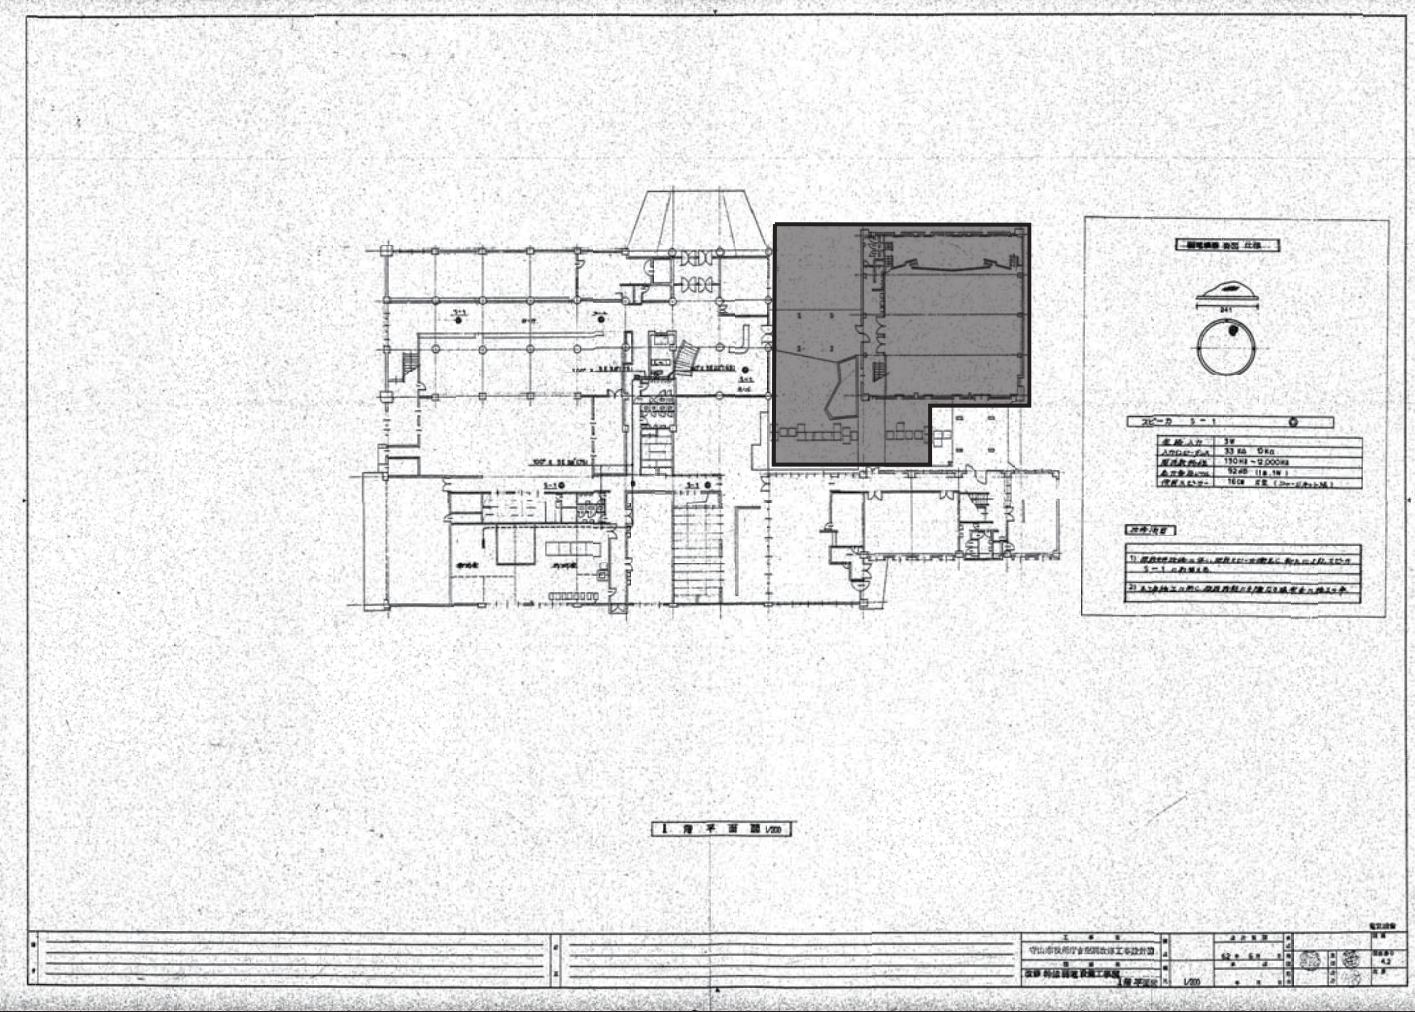


| | |
|---------|-------------|
| 1. 建築主 | 守山市役所庁舎整備工事 |
| 2. 建築士 | 大平 有田 須賀 |
| 3. 建築設計 | 片瀬 利行 |
| 4. 建築監理 | 石本 石本 |
| 5. 建築施工 | 須賀定邦 |


| | | | |
|----------|----------------|------------------------|--------------|
| 22.03.10 | 大平 有田 須賀 | 守山市新庁舎整備 旧庁舎解体工事 | NO 420513 |
| 22.03.17 | 片瀬 利行 石本 石本 | 守山市役所空調改修工事 既存図(10) | 参考2-10 |

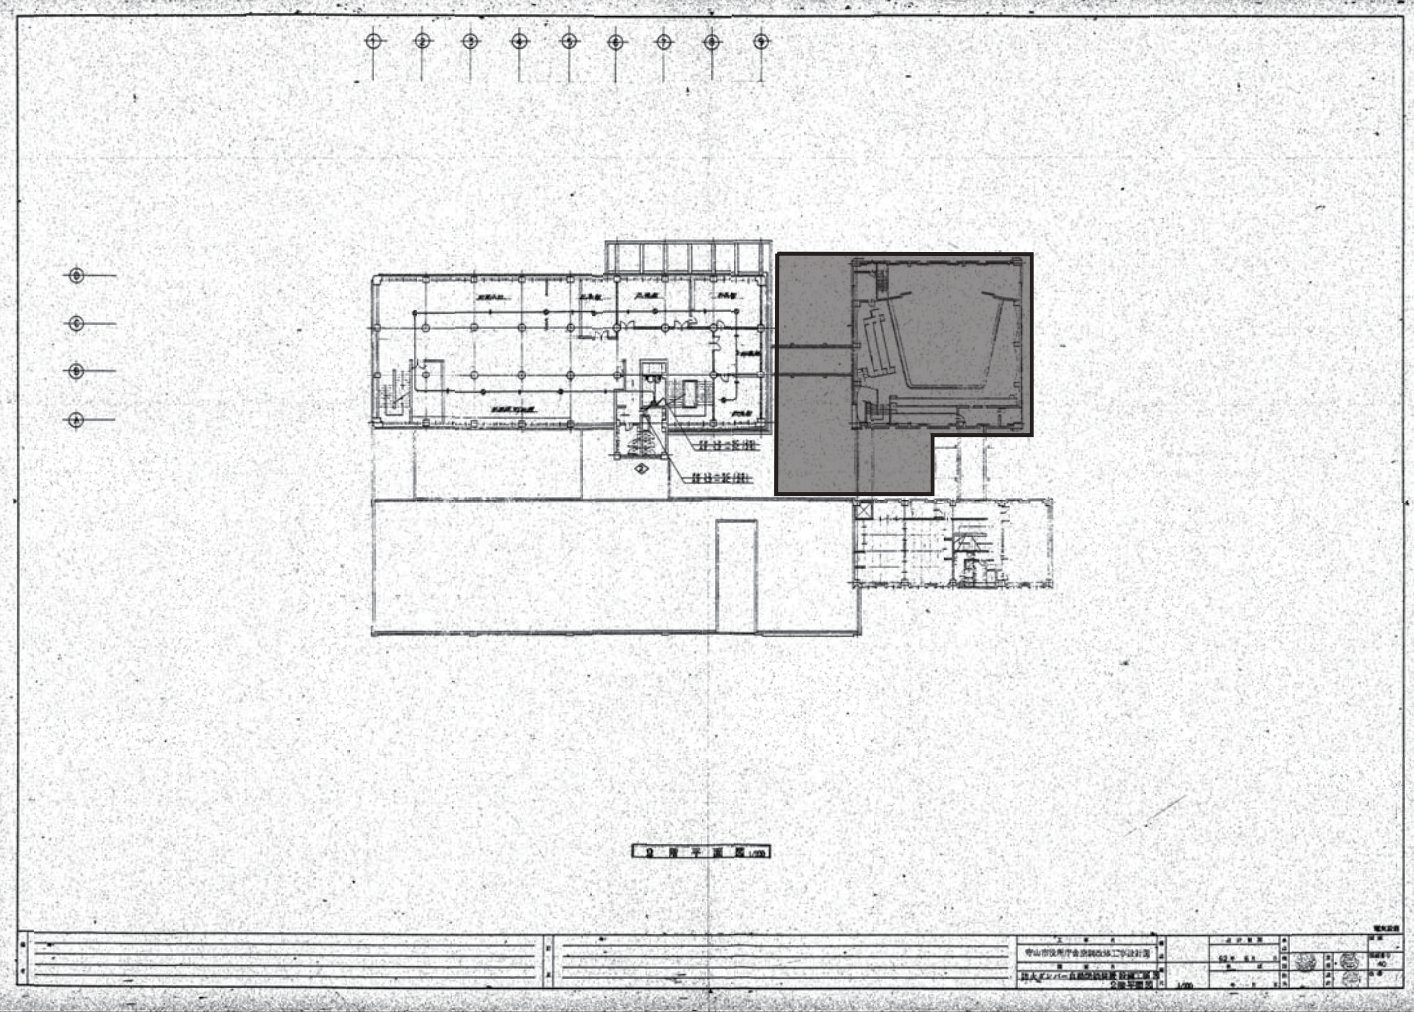

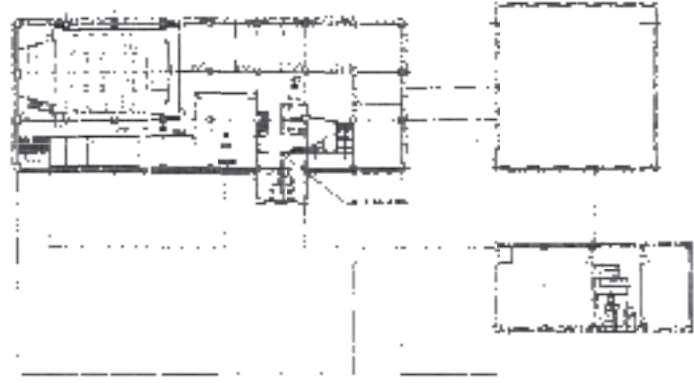


11.11.11

| |
|---|
| 1 | 2 |
|---|

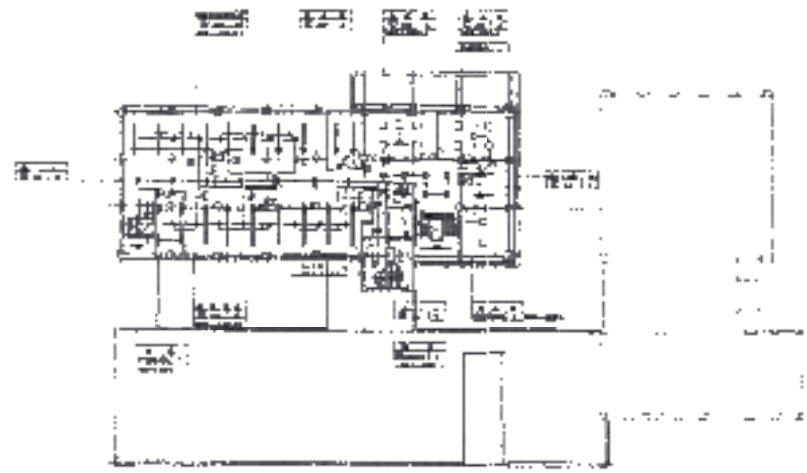

11.11.11


| |
|---|
| 1 | 2 |
|---|

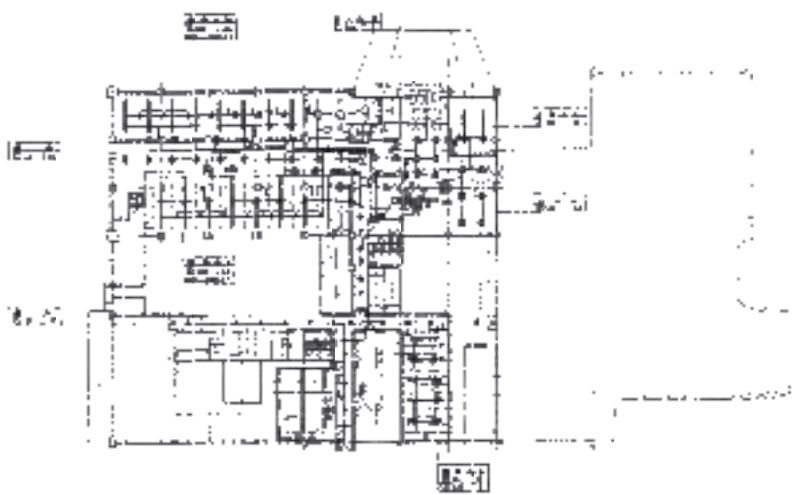

11.11.11

| |
|---|
| 1 | 2 |
|---|





| |
|---|
| 1 | 2 |
|---|

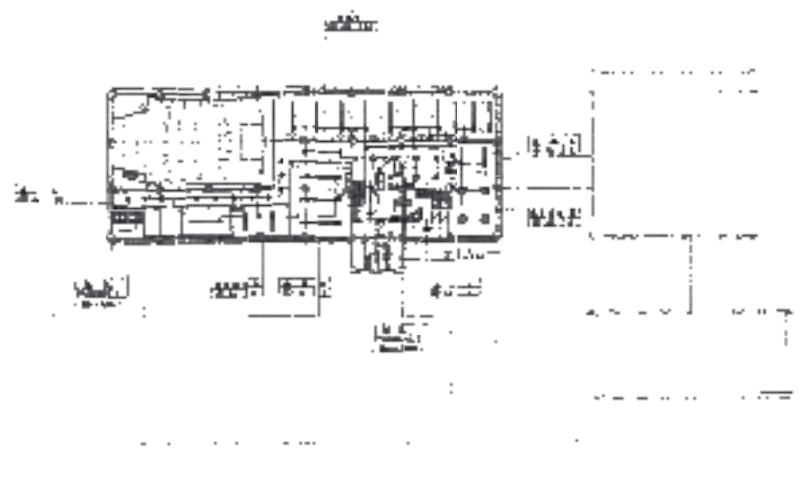

11.11.11

| |
|---|
| 1 | 2 |
|---|


| |
|---|
| 1 | 2 |
|---|

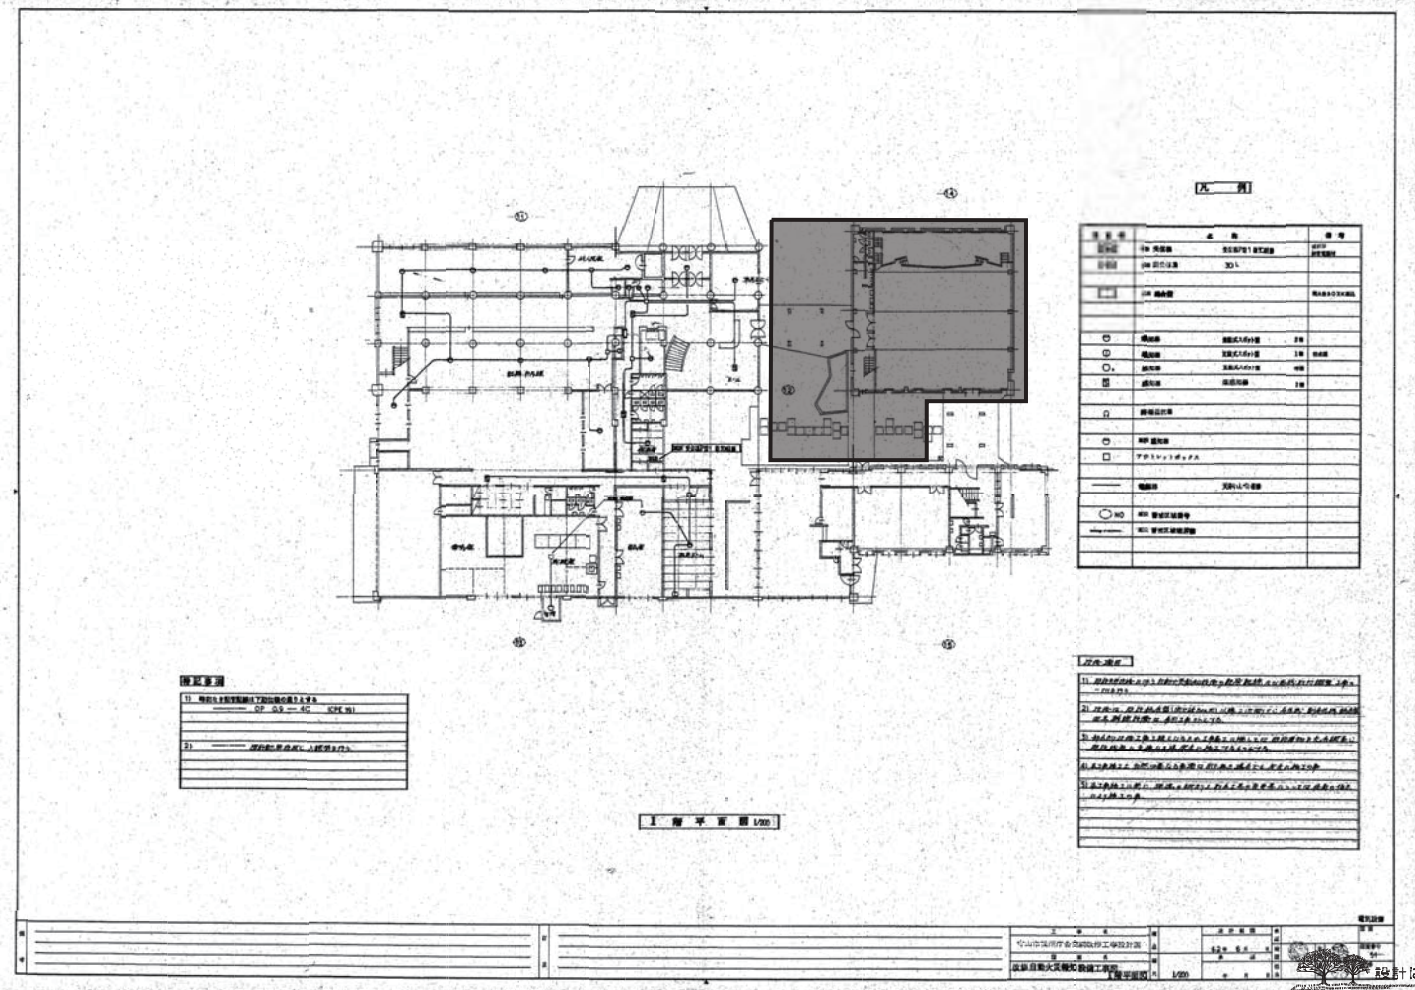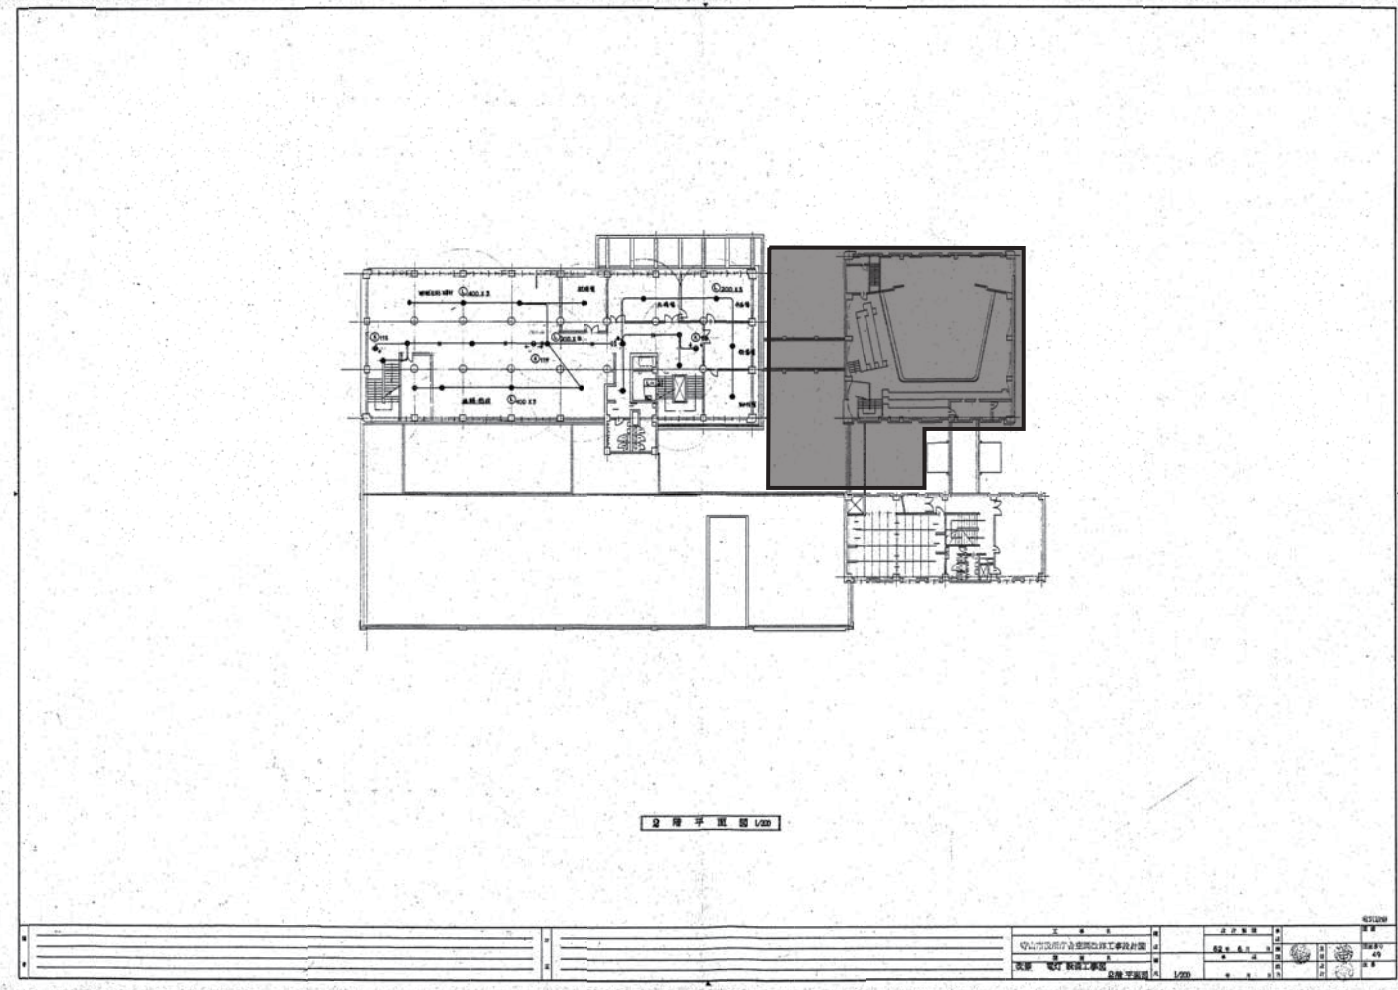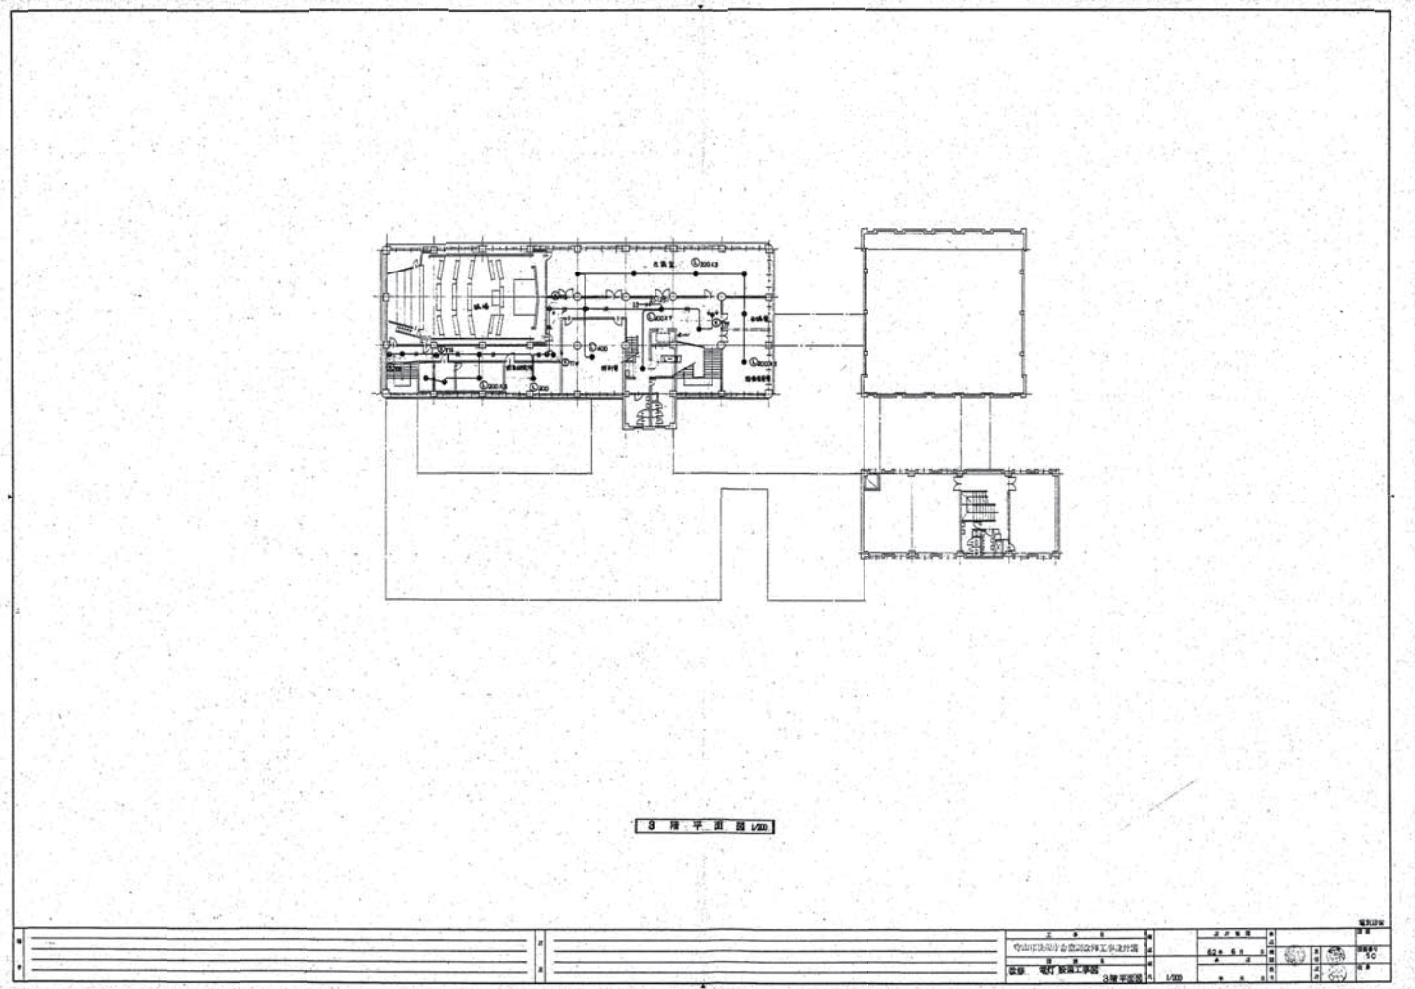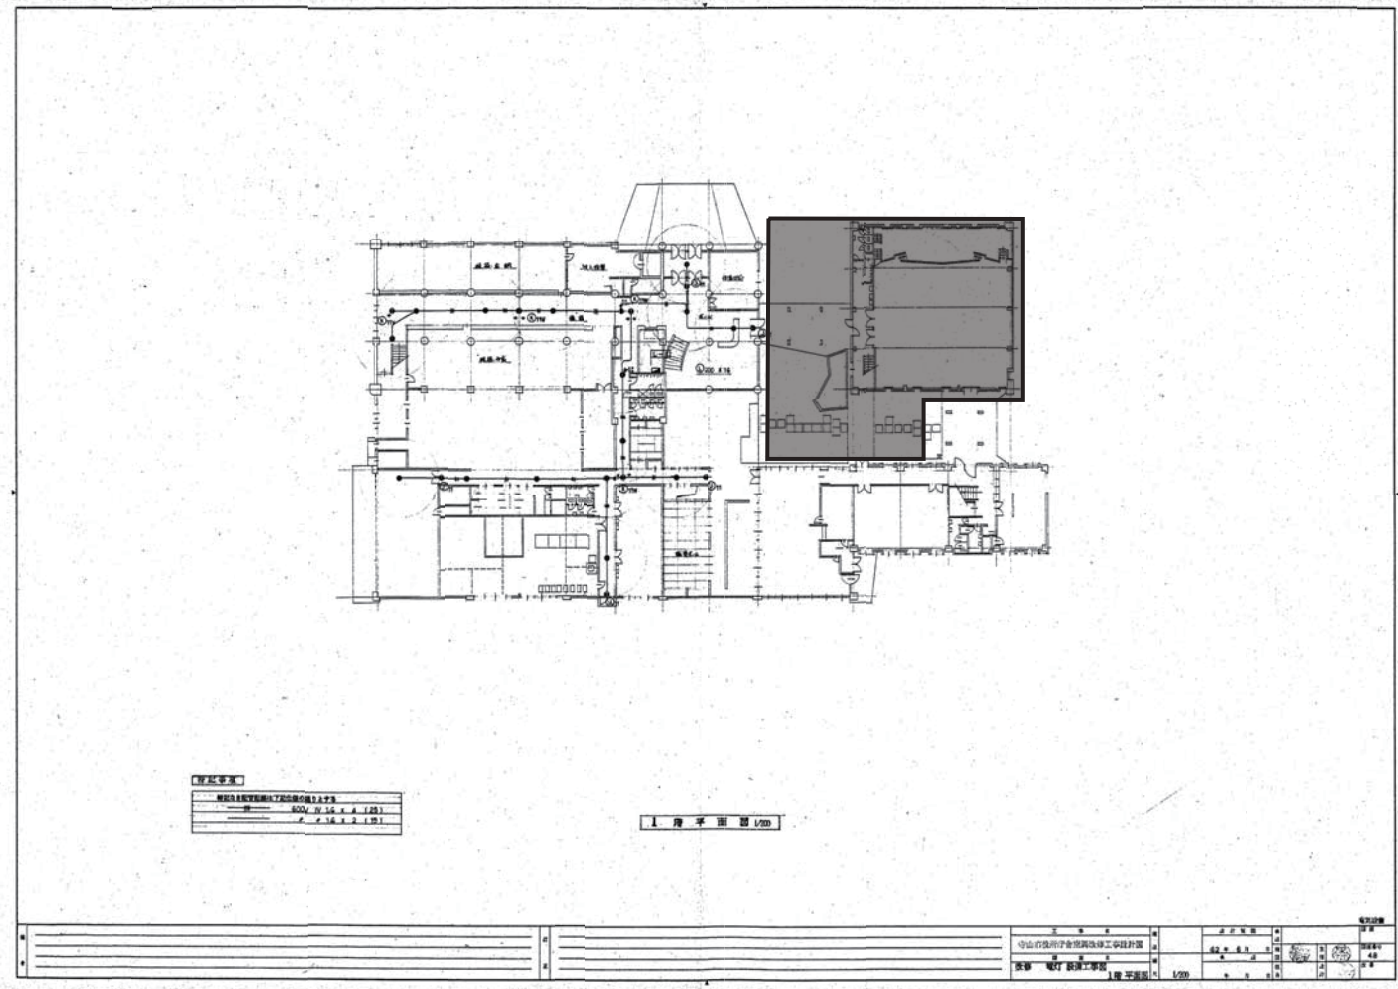

| | |
|-----|----------|
| 設計者 | 須賀定邦 |
| 監修者 | 片瀨利行 |
| 作成日 | 22.03.10 |
| 発行日 | 22.03.17 |


| | |
|-----|---------------------------|
| 図番 | 守山市役所新庁舎整備旧庁舎解体工事 既存図(13) |
| 図名 | 守山市役所新庁舎整備旧庁舎解体工事 |
| 縮尺 | 1/20 |
| 図番 | 4200513 |
| 図名 | 参考2-13 |
| 作成日 | 22.03/03 |

設計院

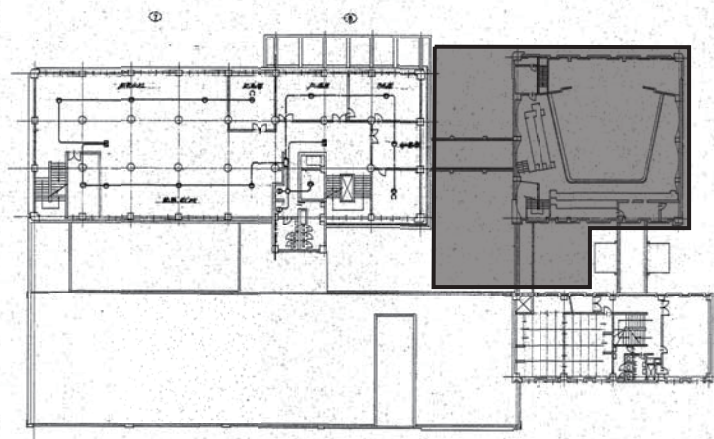

2F 2階平面図 1/20

| | | | |
|-----|------------|-----|------------|
| 設計者 | 守山市役所建築設計課 | 設計者 | 守山市役所建築設計課 |
| 監理者 | 守山市役所建築設計課 | 監理者 | 守山市役所建築設計課 |
| 作成者 | 守山市役所建築設計課 | 作成者 | 守山市役所建築設計課 |
| 承認者 | 守山市役所建築設計課 | 承認者 | 守山市役所建築設計課 |
| 縮尺 | 1/20 | 縮尺 | 1/20 |

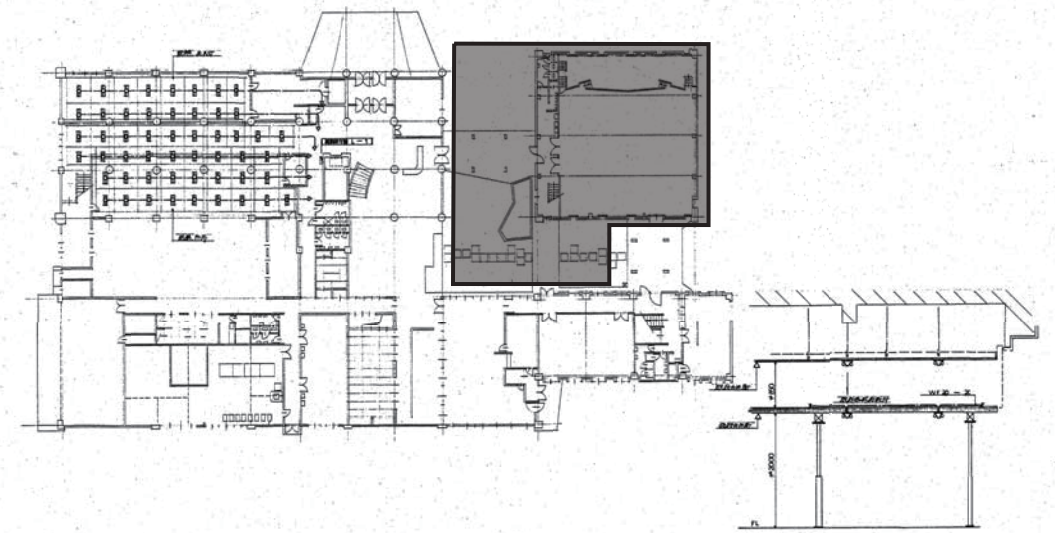


- 【改修内容】
- 1. 既存の空調設備を撤去し、新設の空調設備を設置する。
 - 2. 既存の空調設備の配管を撤去し、新設の空調設備の配管を設置する。
 - 3. 既存の空調設備の配管を撤去し、新設の空調設備の配管を設置する。
 - 4. 既存の空調設備の配管を撤去し、新設の空調設備の配管を設置する。

1F 1階平面図 1/20


1F 1階平面図 1/20

| | | | |
|-----|------------|-----|------------|
| 設計者 | 守山市役所建築設計課 | 設計者 | 守山市役所建築設計課 |
| 監理者 | 守山市役所建築設計課 | 監理者 | 守山市役所建築設計課 |
| 作成者 | 守山市役所建築設計課 | 作成者 | 守山市役所建築設計課 |
| 承認者 | 守山市役所建築設計課 | 承認者 | 守山市役所建築設計課 |
| 縮尺 | 1/20 | 縮尺 | 1/20 |

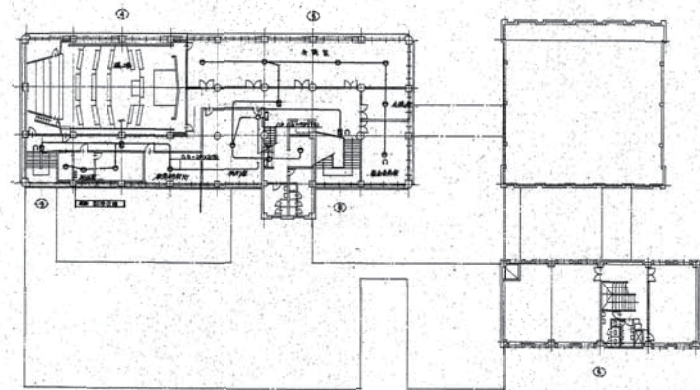

3F 3階平面図 1/20

| | | | |
|-----|------------|-----|------------|
| 設計者 | 守山市役所建築設計課 | 設計者 | 守山市役所建築設計課 |
| 監理者 | 守山市役所建築設計課 | 監理者 | 守山市役所建築設計課 |
| 作成者 | 守山市役所建築設計課 | 作成者 | 守山市役所建築設計課 |
| 承認者 | 守山市役所建築設計課 | 承認者 | 守山市役所建築設計課 |
| 縮尺 | 1/20 | 縮尺 | 1/20 |

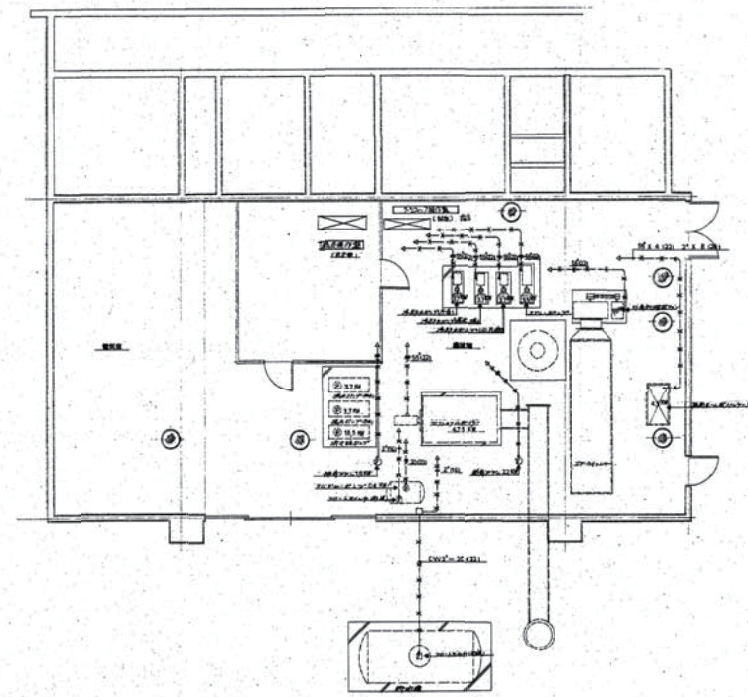





- 【改修内容】
- 1. 既存の空調設備を撤去し、新設の空調設備を設置する。
 - 2. 既存の空調設備の配管を撤去し、新設の空調設備の配管を設置する。
 - 3. 既存の空調設備の配管を撤去し、新設の空調設備の配管を設置する。
 - 4. 既存の空調設備の配管を撤去し、新設の空調設備の配管を設置する。

4F 4階平面図 1/20

| | | | |
|-----|------------|-----|------------|
| 設計者 | 守山市役所建築設計課 | 設計者 | 守山市役所建築設計課 |
| 監理者 | 守山市役所建築設計課 | 監理者 | 守山市役所建築設計課 |
| 作成者 | 守山市役所建築設計課 | 作成者 | 守山市役所建築設計課 |
| 承認者 | 守山市役所建築設計課 | 承認者 | 守山市役所建築設計課 |
| 縮尺 | 1/20 | 縮尺 | 1/20 |


| | |
|----|------------------------|
| 図名 | 2. 守山市役所空調改修工事 既存図(14) |
| 図番 | 2-14 |
| 作成 | 大平 有田 須賀 |
| 監理 | 片瀬 利行 |
| 設計 | 石本 石本 |

| | | | |
|----|------------------------|----|-------|
| 図名 | 2. 守山市役所空調改修工事 既存図(14) | 図番 | 2-14 |
| 作成 | 大平 有田 須賀 | 設計 | 石本 石本 |
| 監理 | 片瀬 利行 | 監理 | 石本 石本 |
| 設計 | 石本 石本 | 承認 | 石本 石本 |
| 縮尺 | 1/20 | 縮尺 | 1/20 |

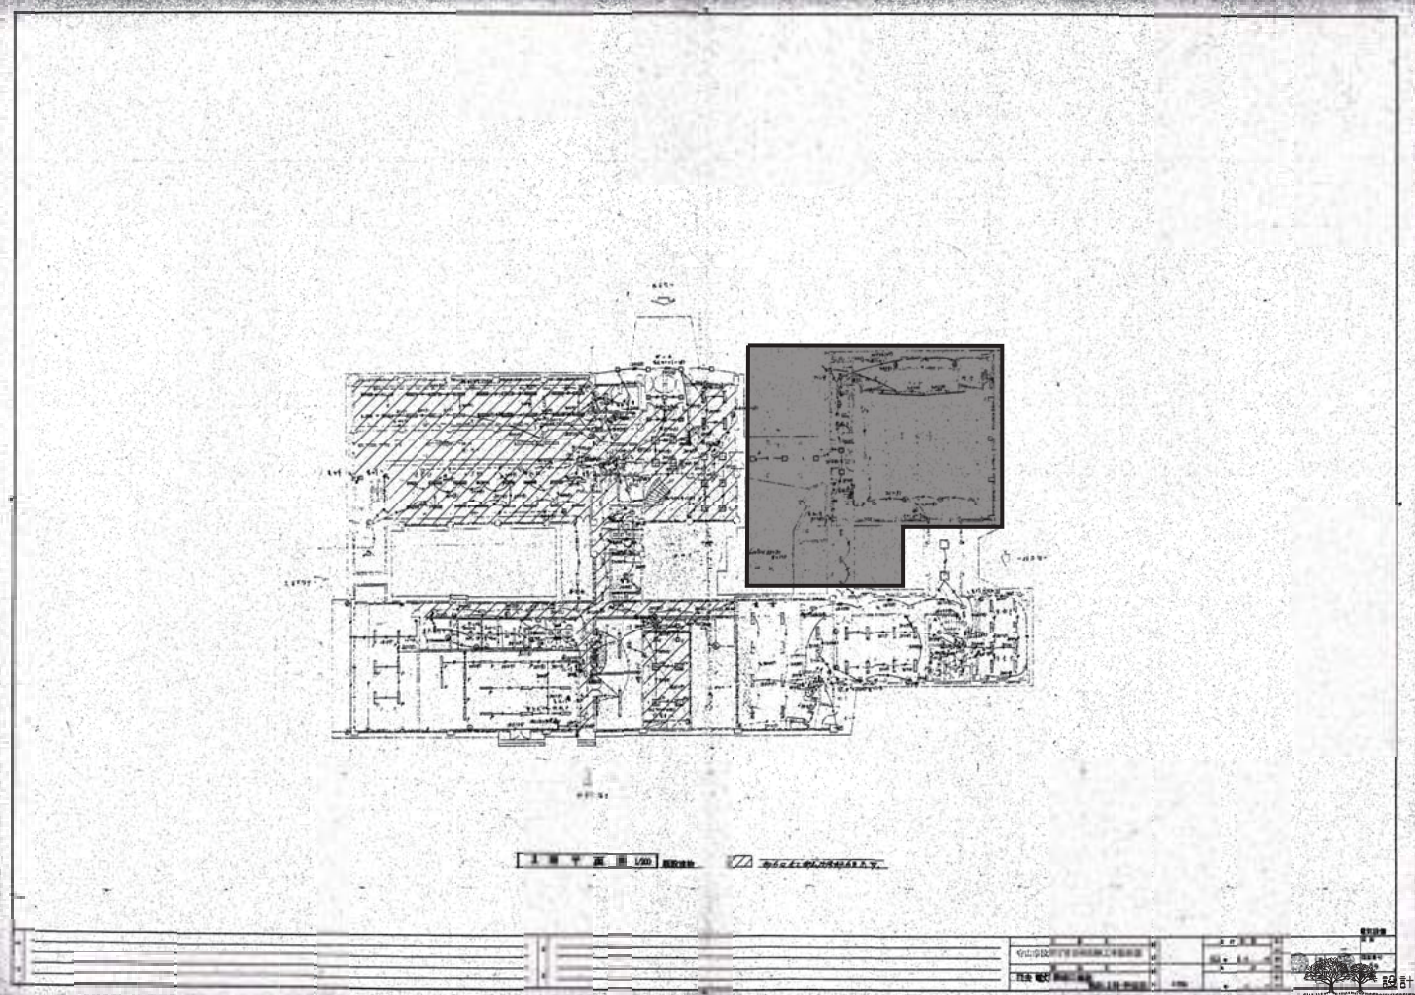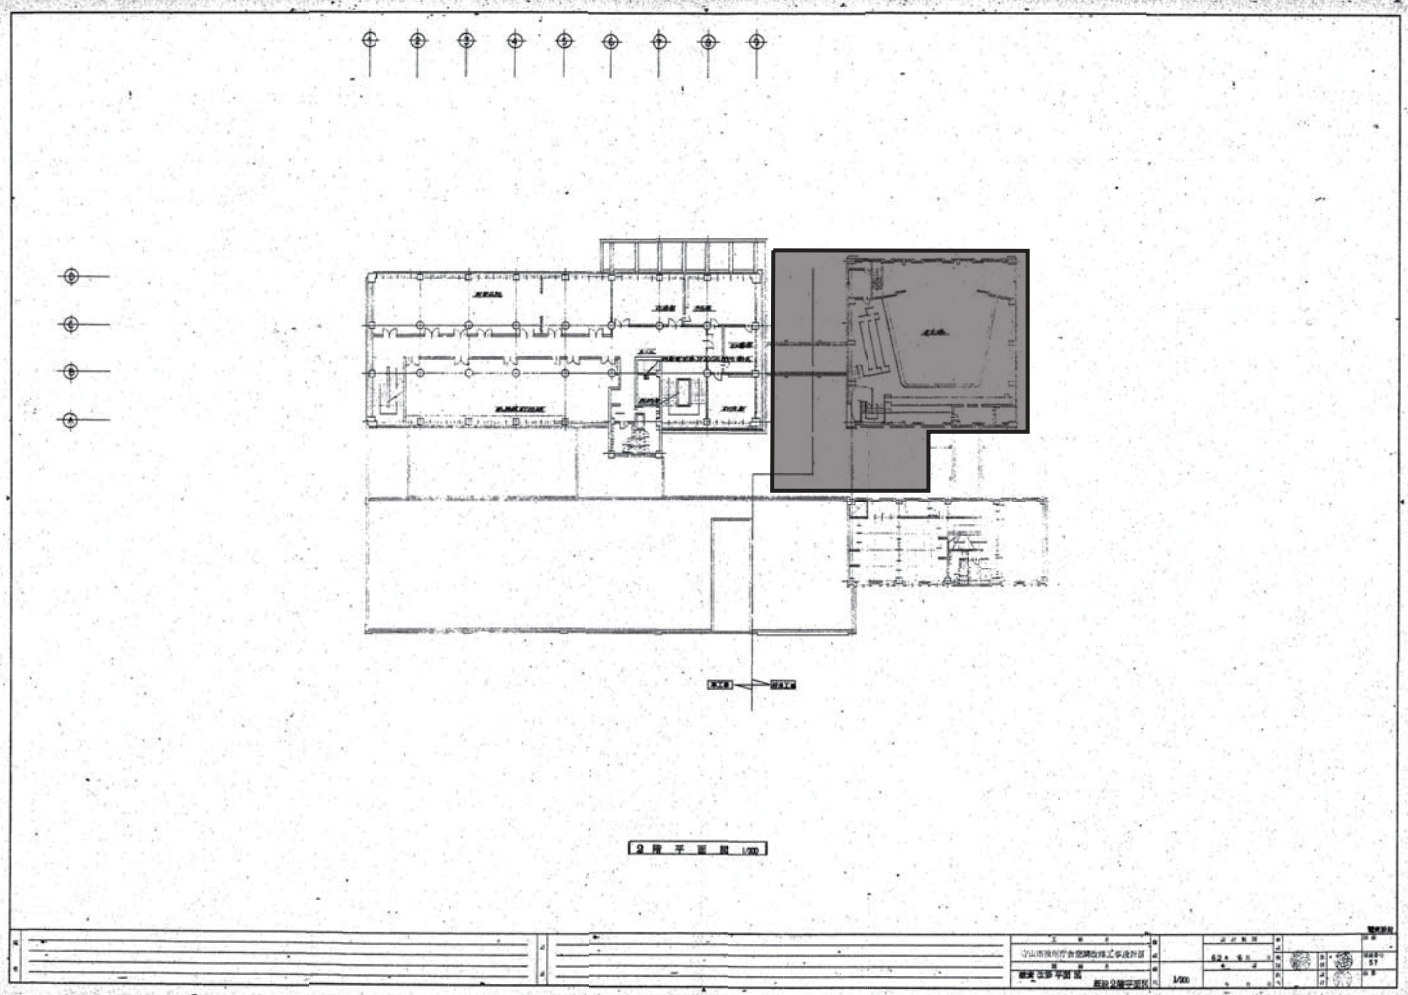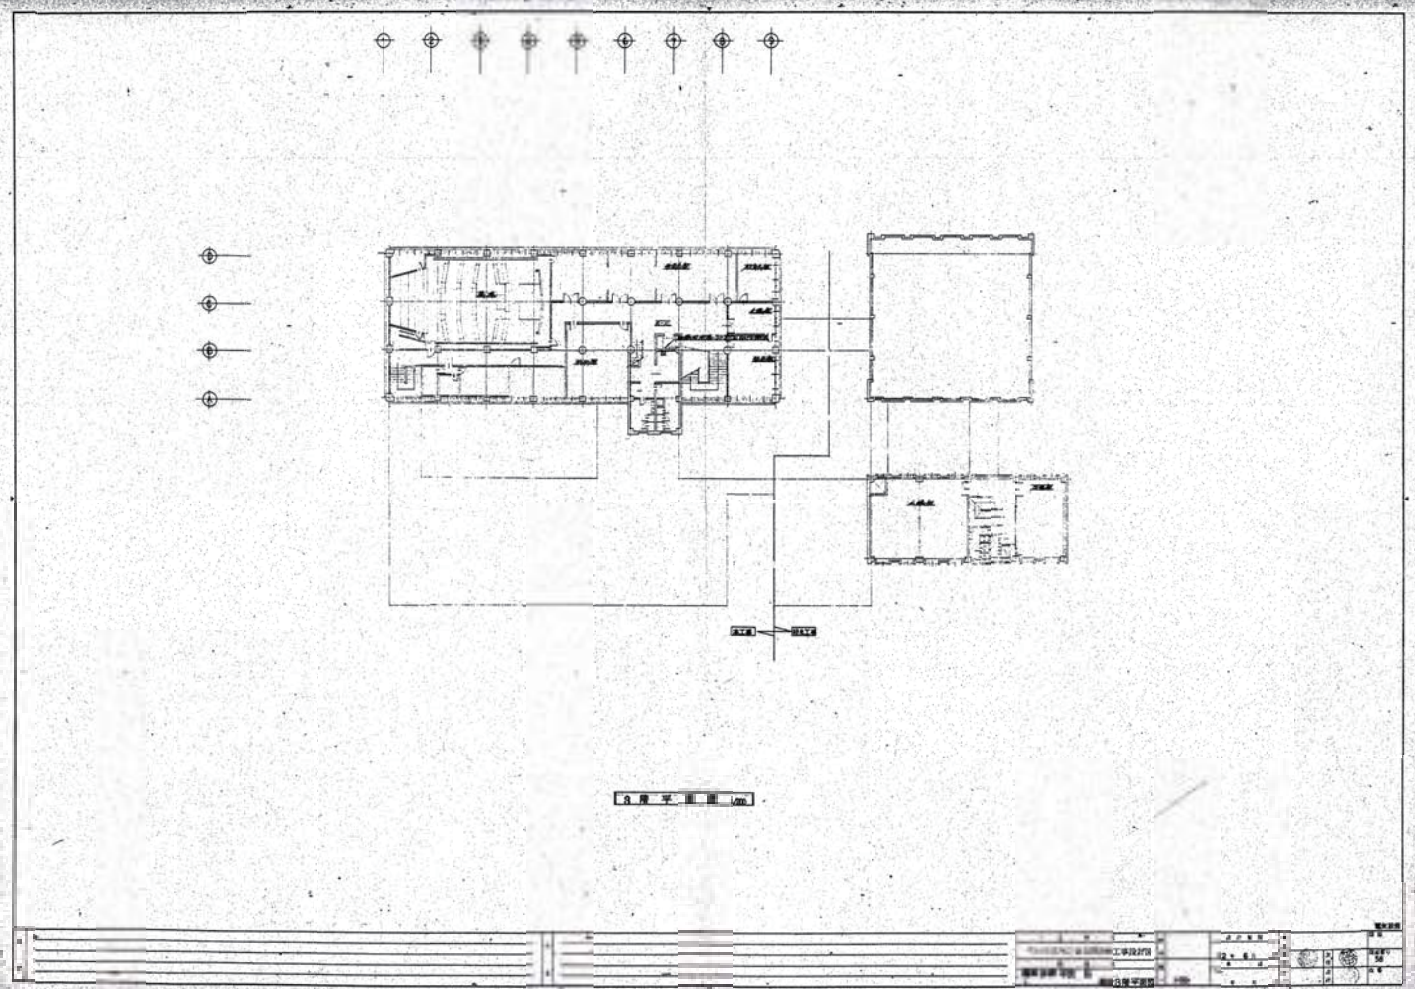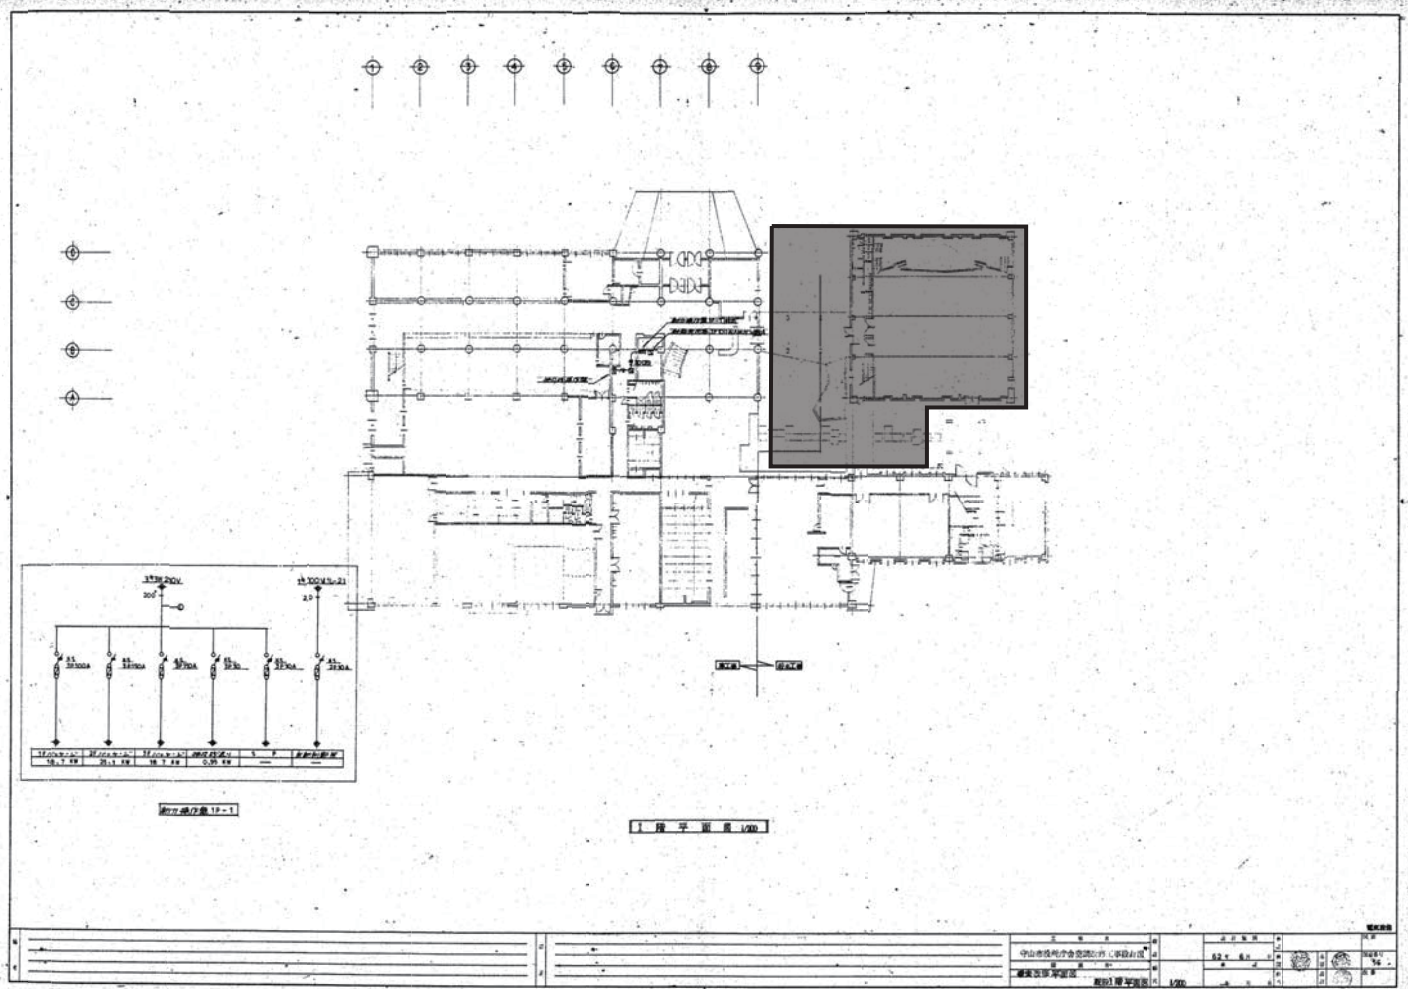



| | | | | | | | | | | | | | | |
|---|---|---|---|---|---|---|---|---|---|---|-------------------------------|--|---------------|--------------|
| <table border="1"> <tr> <td>1</td> <td>2</td> <td>3</td> <td>4</td> <td>5</td> <td>6</td> <td>7</td> <td>8</td> <td>9</td> </tr> </table> | 1 | 2 | 3 | 4 | 5 | 6 | 7 | 8 | 9 | 守山市役所 須賀定邦 建築士 22.03.10 22.03.17 | 大平 有田 須賀 片瀬 利行 石本 石本 | 守山市新庁舎整備 旧庁舎解体工事 守山市役所空調改修工事 既存図(15) | NO 4200513 | NO 参考2-15 |
| 1 | 2 | 3 | 4 | 5 | 6 | 7 | 8 | 9 | | | | | | |

後参考2守山市役所空調改修工事 既存図.DWG 2022/03/03

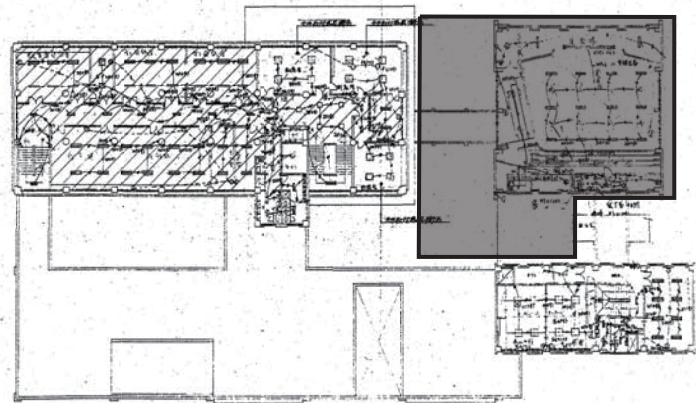


1F 1階平面図 1/500


| | | | |
|-----|------------|-----|------------|
| 設計者 | 大平 有田 須賀 | 監理者 | 片瀬 利行 |
| 設計日 | 2022.03.10 | 監理日 | 2022.03.17 |
| 設計所 | 大平 有田 須賀 | 監理所 | 片瀬 利行 |
| 図面名 | 1F 1階平面図 | 縮尺 | 1/500 |

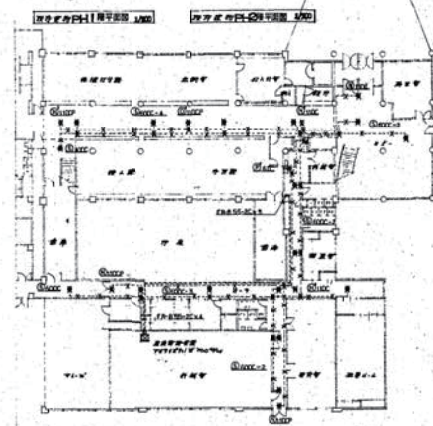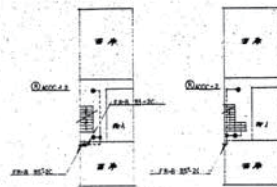

2F 2階平面図 1/500

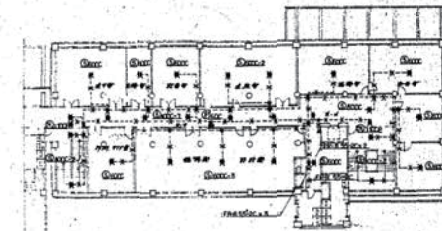


4F 4階平面図 1/500

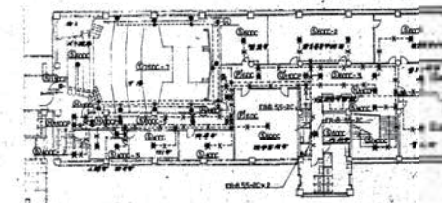


5F 5階平面図 1/500

| | | | |
|-----|------------|-----|------------|
| 設計者 | 大平 有田 須賀 | 監理者 | 片瀬 利行 |
| 設計日 | 2022.03.10 | 監理日 | 2022.03.17 |
| 設計所 | 大平 有田 須賀 | 監理所 | 片瀬 利行 |
| 図面名 | 2F 2階平面図 | 縮尺 | 1/500 |

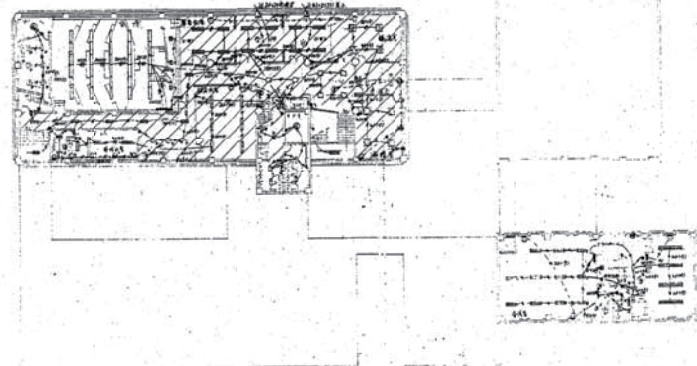

3F 3階平面図 1/500

| | | | |
|-----|------------|-----|------------|
| 設計者 | 大平 有田 須賀 | 監理者 | 片瀬 利行 |
| 設計日 | 2022.03.10 | 監理日 | 2022.03.17 |
| 設計所 | 大平 有田 須賀 | 監理所 | 片瀬 利行 |
| 図面名 | 3F 3階平面図 | 縮尺 | 1/500 |

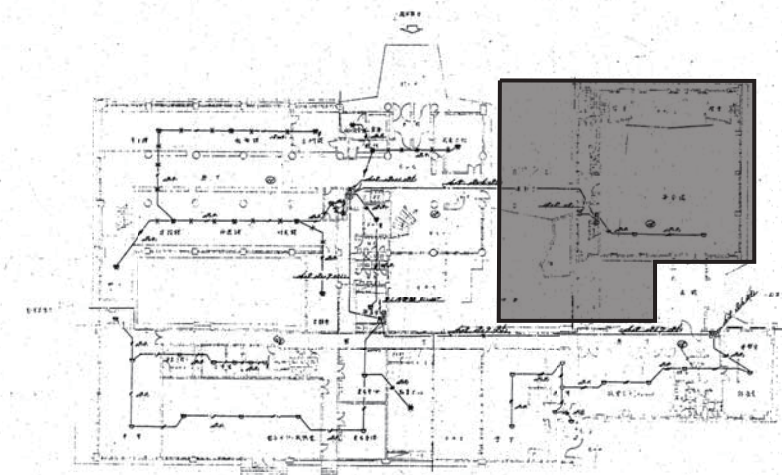


1F 1階平面図 1/500


| | | | |
|-----|------------|-----|------------|
| 設計者 | 大平 有田 須賀 | 監理者 | 片瀬 利行 |
| 設計日 | 2022.03.10 | 監理日 | 2022.03.17 |
| 設計所 | 大平 有田 須賀 | 監理所 | 片瀬 利行 |
| 図面名 | 1F 1階平面図 | 縮尺 | 1/500 |

| | | | |
|-----|------------|-----|------------|
| 設計者 | 大平 有田 須賀 | 監理者 | 片瀬 利行 |
| 設計日 | 2022.03.10 | 監理日 | 2022.03.17 |
| 設計所 | 大平 有田 須賀 | 監理所 | 片瀬 利行 |
| 図面名 | 1F 1階平面図 | 縮尺 | 1/500 |

| | | | | | | | |
|------------------------------------|------------|-----|------------|--|---------|------|--------|
| 設計者 | 大平 有田 須賀 | 監理者 | 片瀬 利行 | 設計NO | 4200513 | 図面NO | 参考2-16 |
| 設計日 | 2022.03.10 | 監理日 | 2022.03.17 | 守山市新庁舎整備 旧庁舎解体工事 守山市役所空調改修工事 既存図(16) | | | |
| 後参考2.守山市役所空調改修工事 既存図DWG 2022/03/03 | | | | | | | |

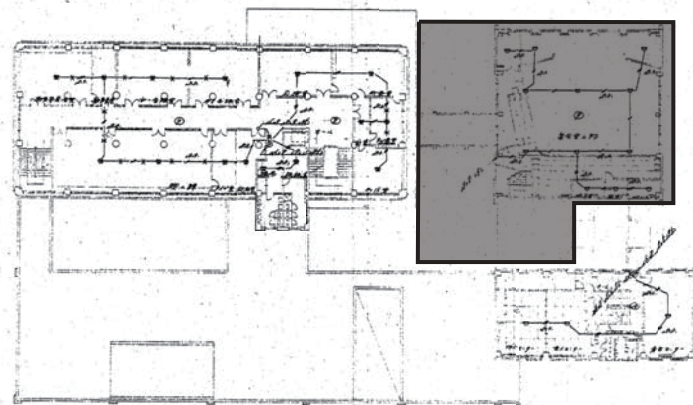


1F 1F 平面図 1/200

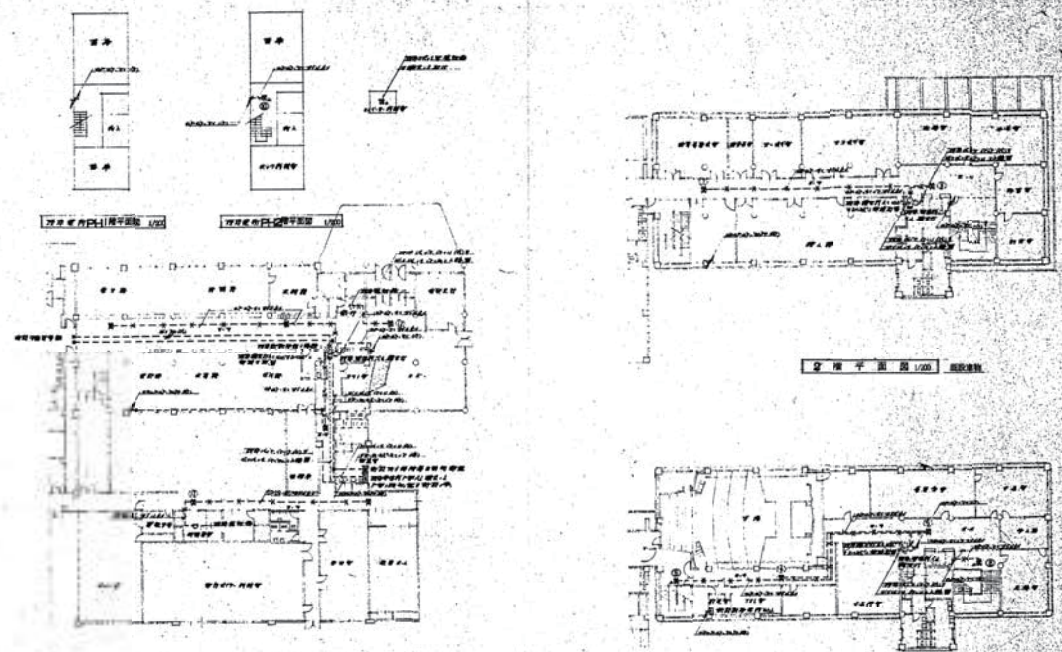

2F 2F 平面図 1/200

3F 3F 平面図 1/200

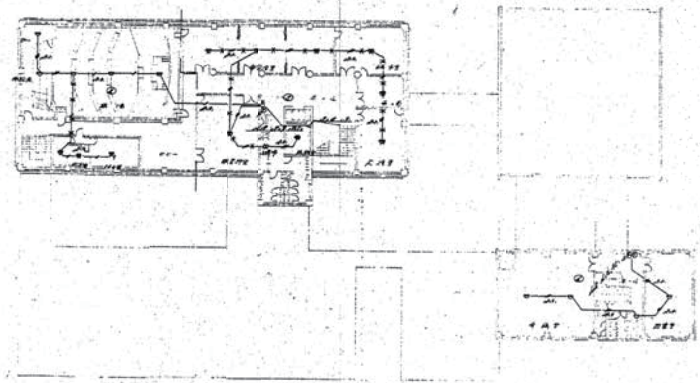

3F 3F 平面図 1/200

| ① 1F 1F 20F-1 1F | ② 1F 1F 20F-2 1F | ③ 1F 1F 20F-3 1F | ④ 1F 1F 20F-4 1F | ⑤ 1F 1F 20F-5 1F | ⑥ 1F 1F 20F-6 1F |
|------------------|------------------|------------------|------------------|------------------|------------------|
| | | | | | |
| | | | | | |
| | | | | | |
| | | | | | |

| | | | |
|-----|---------------------|----|----------------------|
| 設計者 | 守山市新庁舎整備 旧庁舎解体工事 | 図番 | 4200513 |
| 監理者 | 守山市役所空調改修工事 既存図(17) | 縮尺 | 1/200 |
| 作成 | 22.03.10 大平 有田 須賀 | 確認 | 22.03.17 片瀬 利行 石本 石本 |

| | | | |
|-----|---------------------|----|----------------------|
| 設計者 | 守山市新庁舎整備 旧庁舎解体工事 | 図番 | 4200513 |
| 監理者 | 守山市役所空調改修工事 既存図(17) | 縮尺 | 1/200 |
| 作成 | 22.03.10 大平 有田 須賀 | 確認 | 22.03.17 片瀬 利行 石本 石本 |

