


計画平面図 (2)

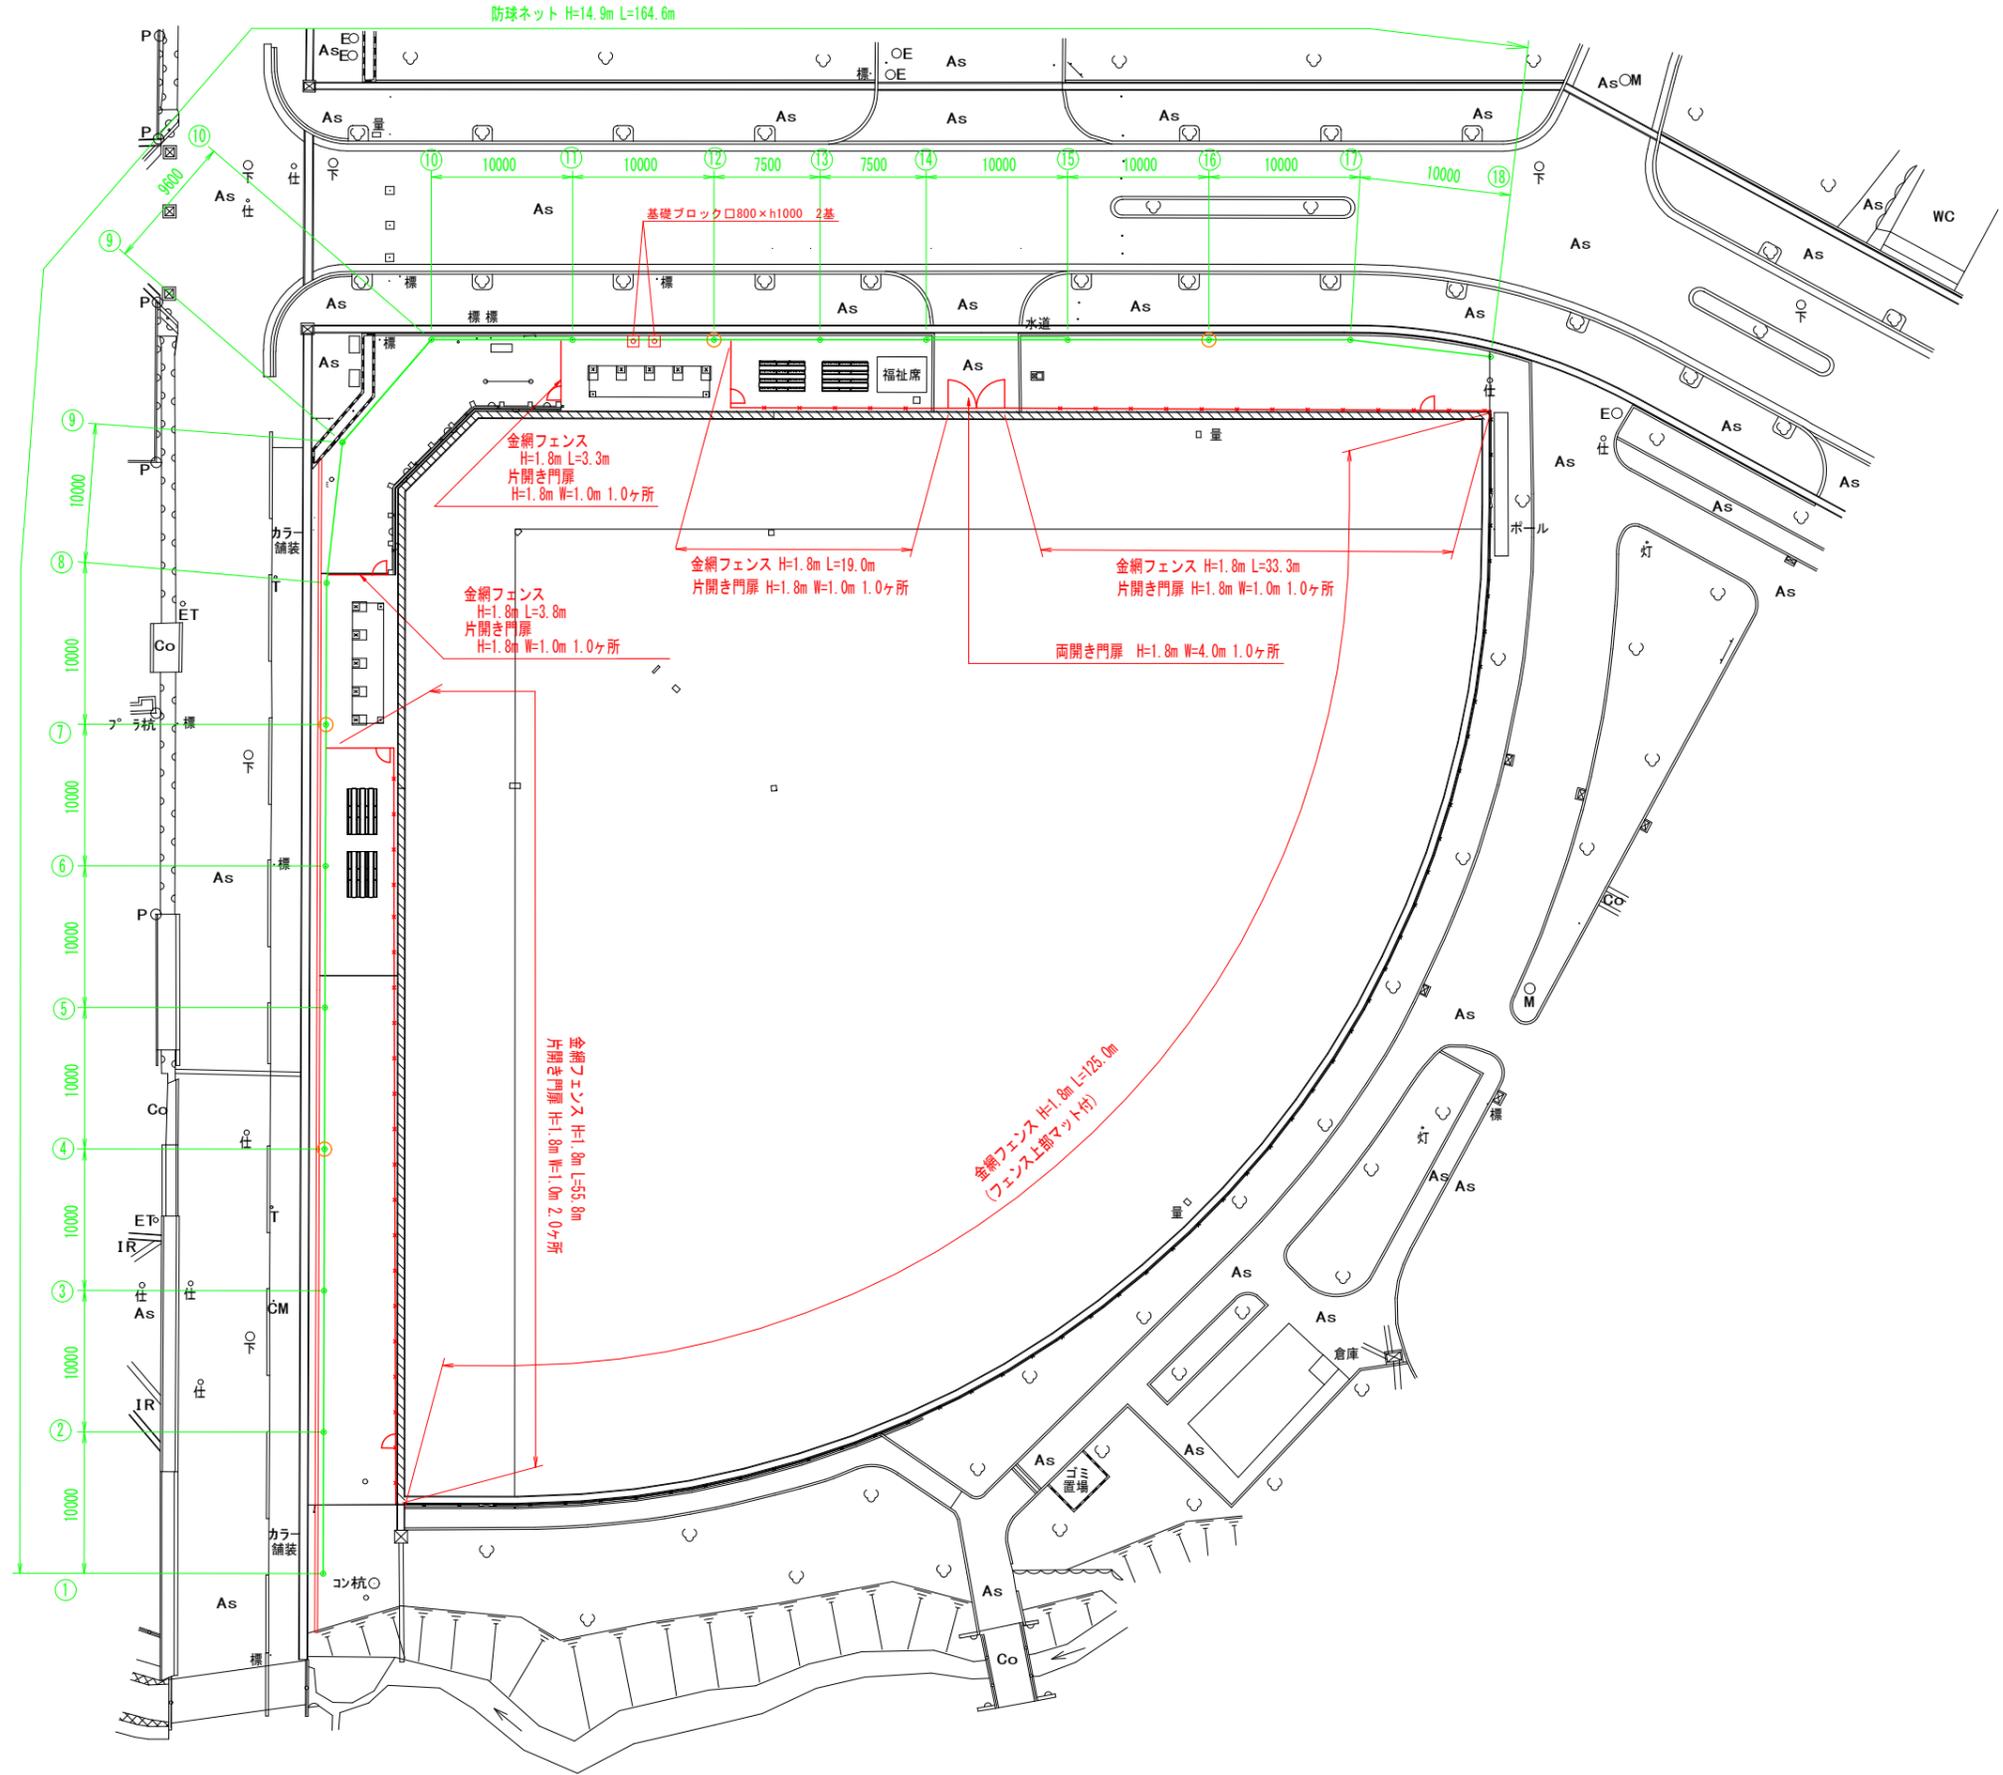

※看板の基礎ブロックの大きさについては推定であるため、既設撤去時に大きさを確認し、既設と同等のブロックとすること。

認可・実施	当初 第 回 変更
年度・番号	令和4年度
河川名 路線名 地区名	
工事名	守山市民運動公園ソフトボール場改修工事
地名	守山市 石田町 地先
図面名	計画平面図 (2)
縮尺	S=1:250
図面番号	枚ノ内
守山市 総合政策部 スポーツ振興課	
受託業務名	市民運動公園ソフトボール場測量設計業務
受託者名	株式会社石屋設計
	担当者名