
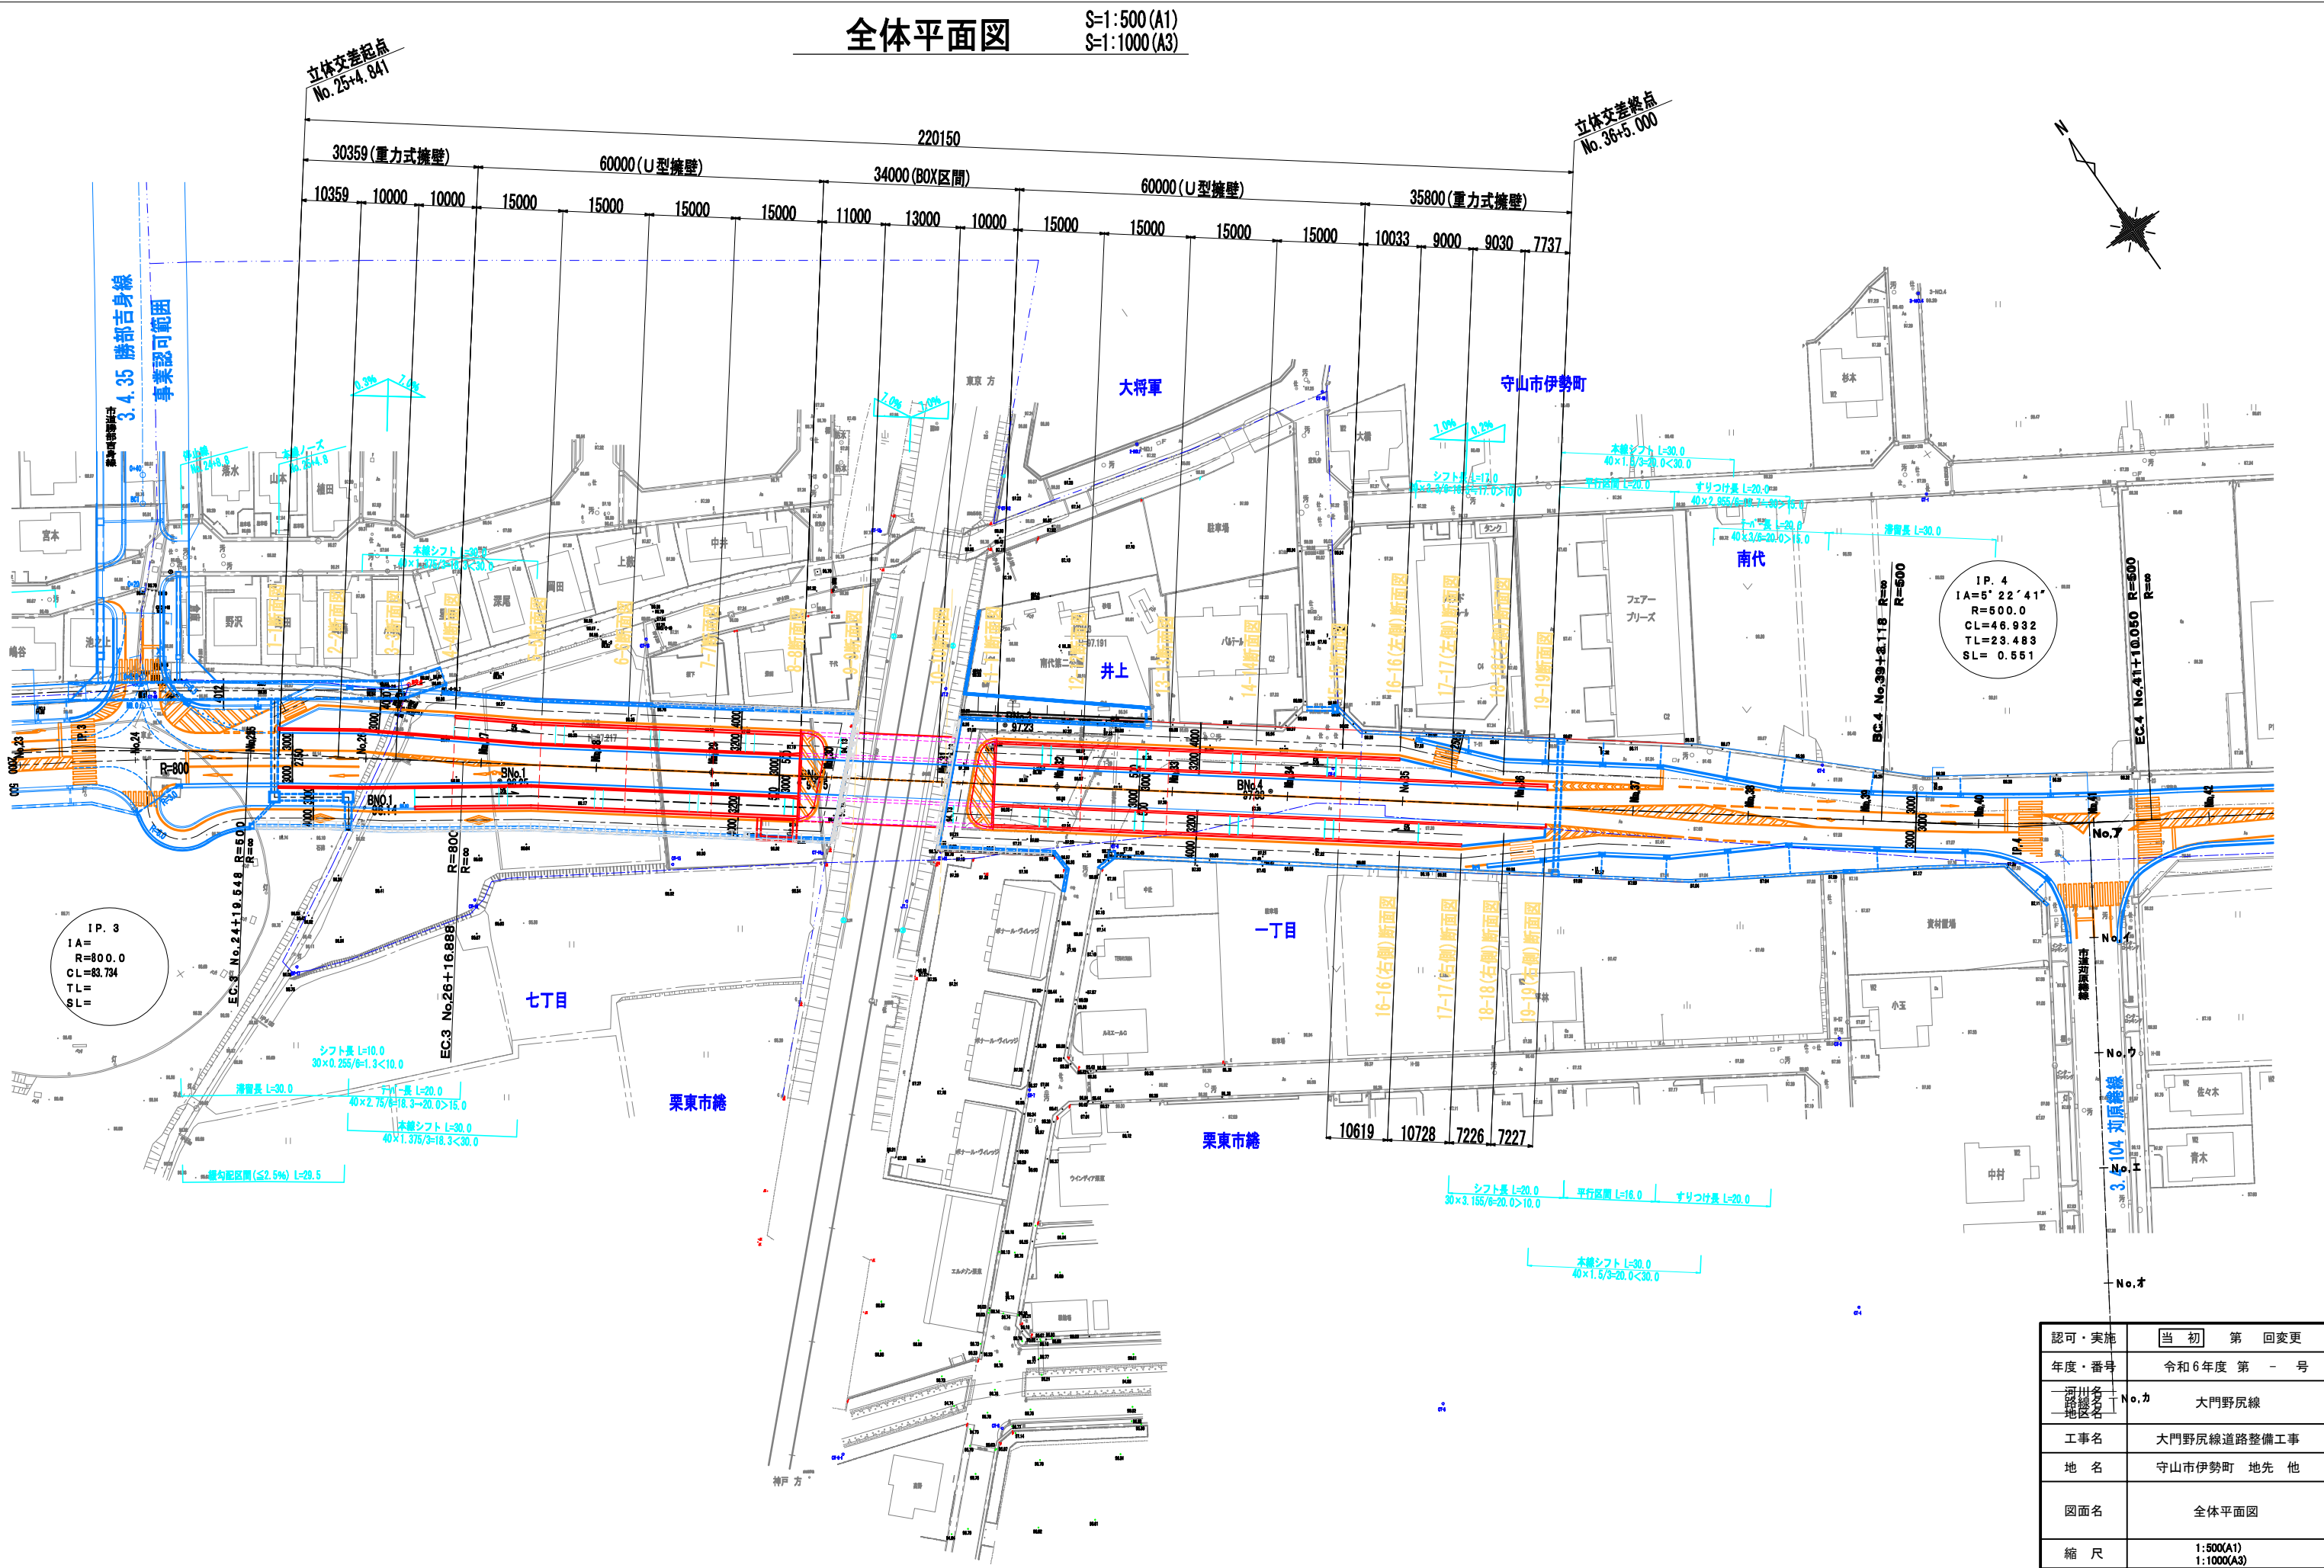


全体平面図

S=1:500(A1)
S=1:1000(A3)

立体交差起点
No. 25+4.841


立体交差終点
No. 36+5.000

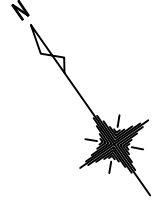

認可・実施	当初 第 回変更
年度・番号	令和6年度 第 - 号
河川名 路線名 地区名	No.カ 大門野尻線
工事名	大門野尻線道路整備工事
地名	守山市伊勢町 地先 他
図面名	全体平面図
縮尺	1:500(A1) 1:1000(A3)
図面番号	122 枚 / 内 1
守山市建設部道路河川課	

本線計画縦断面図

H=1:500, V=1:100 (A1)
H=1:1000, V=1:200 (A3)

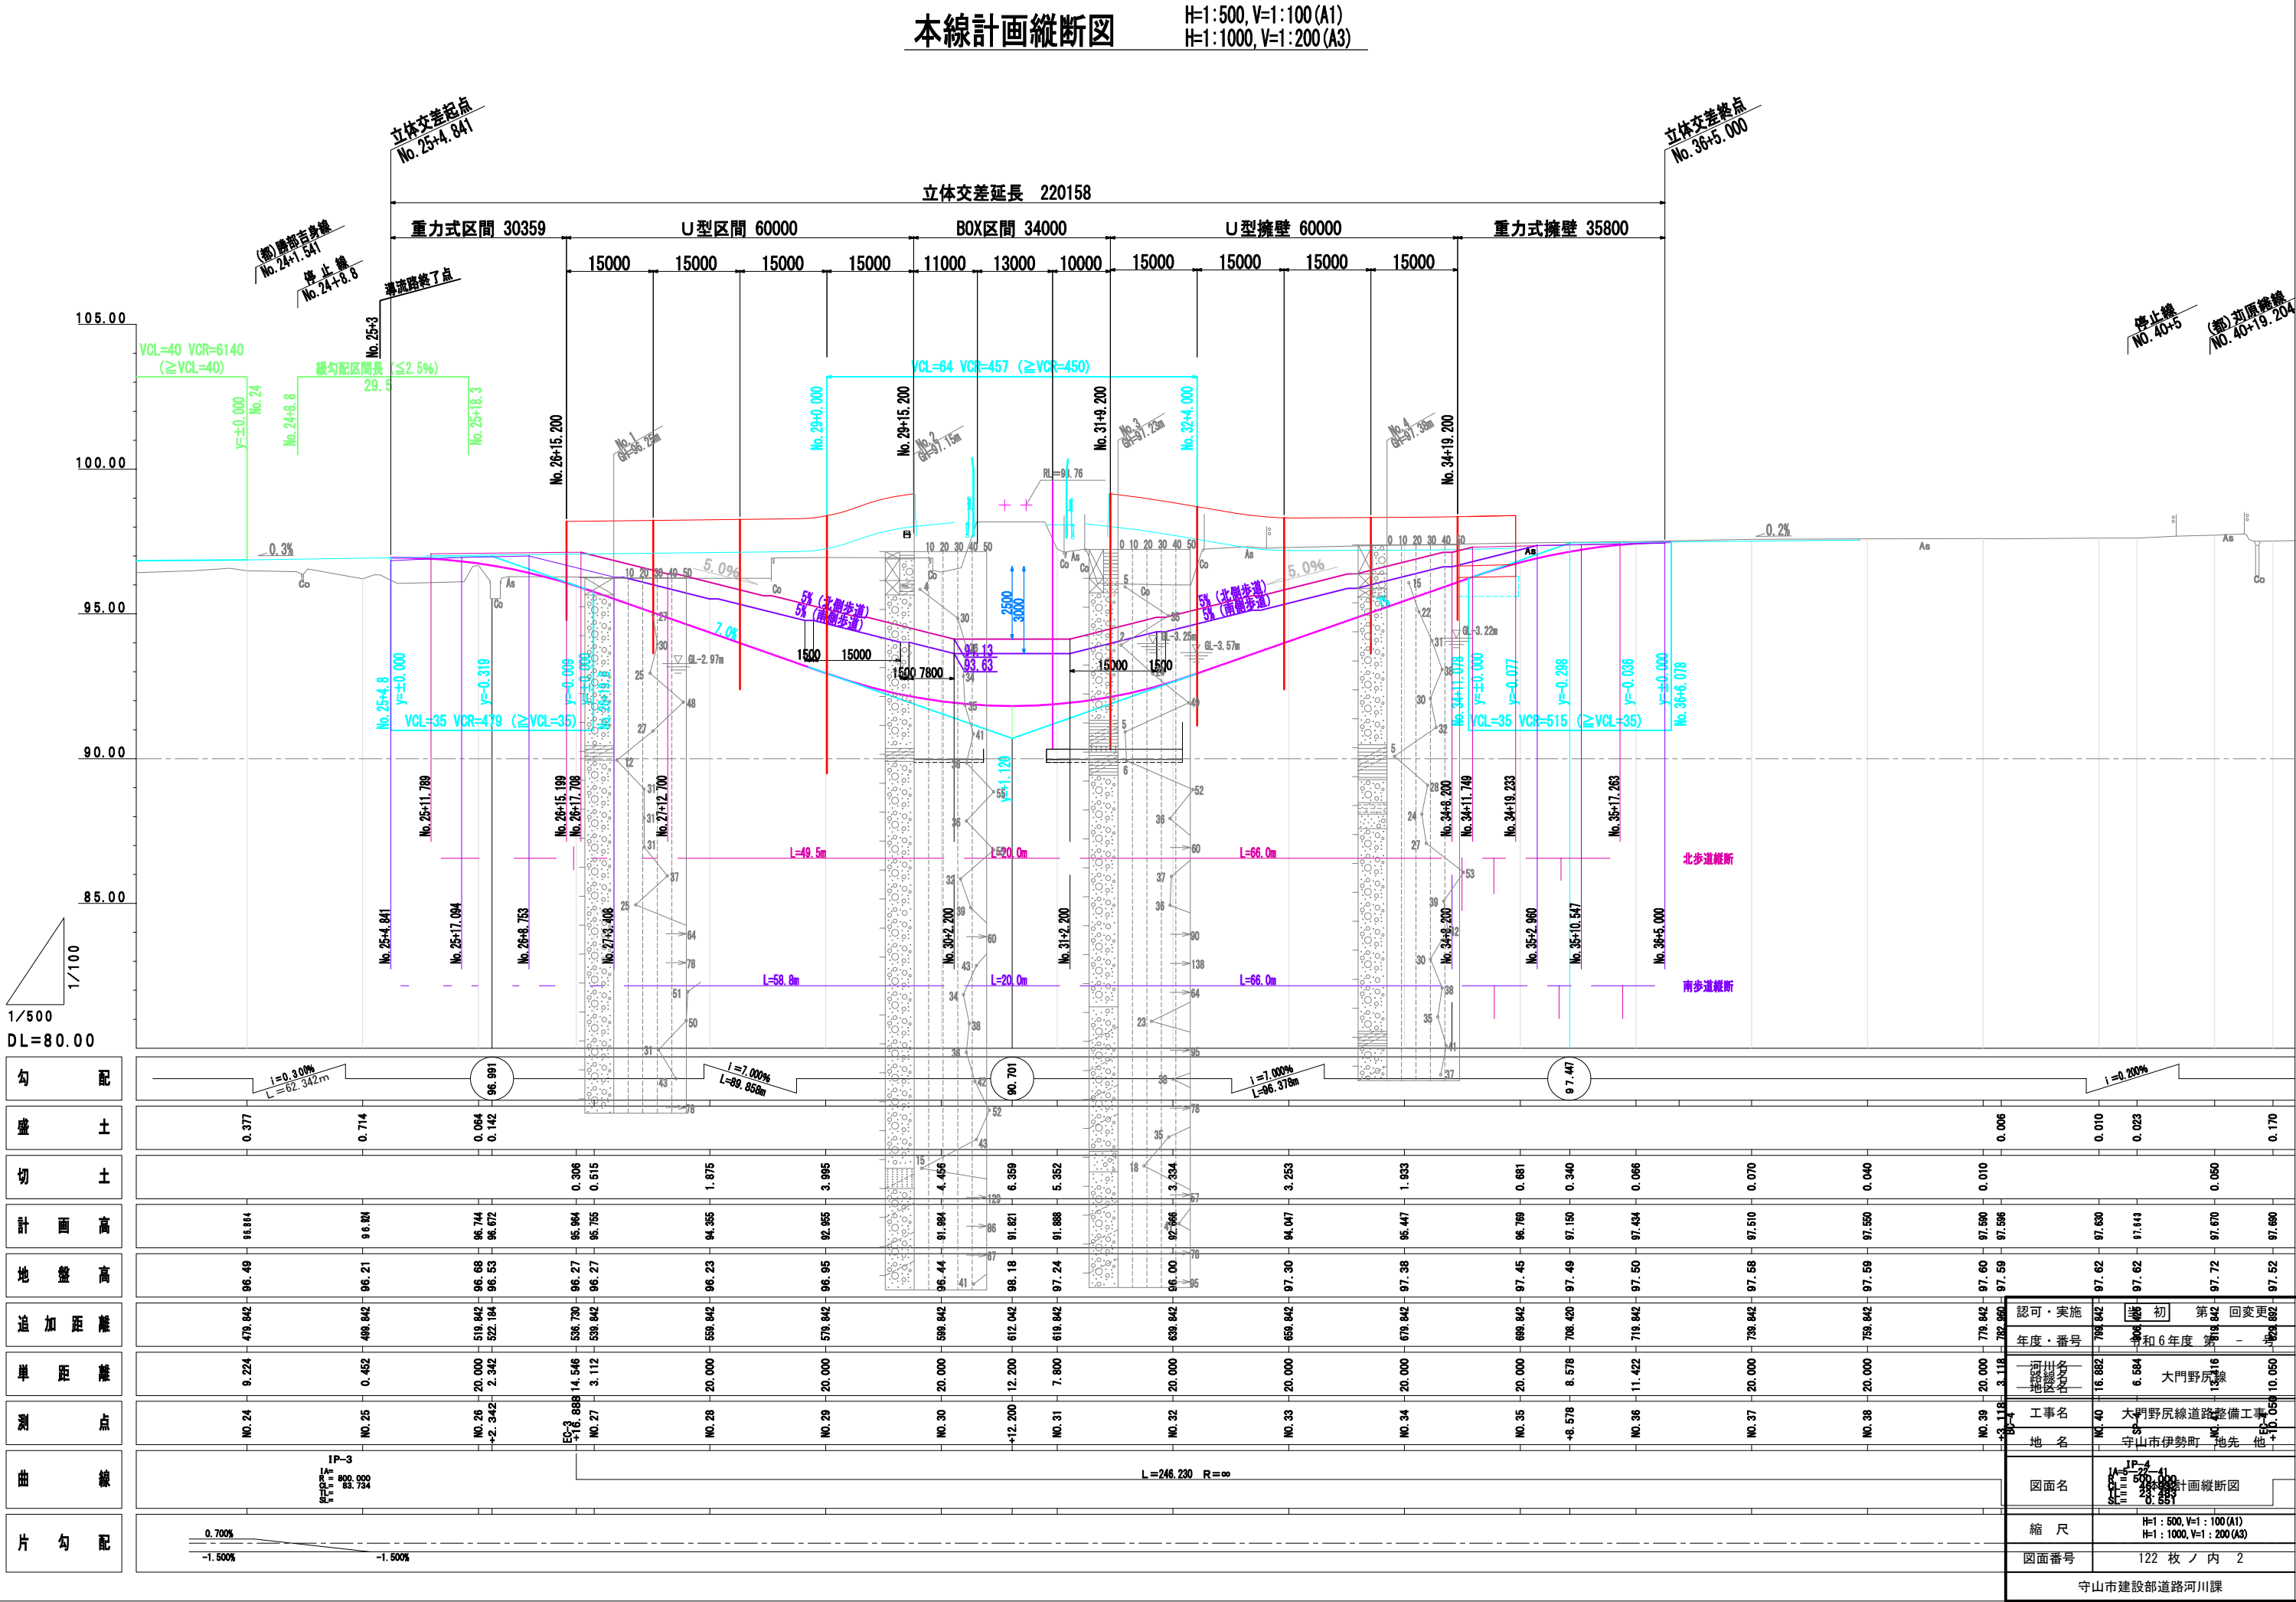


勾配	
盛土	
切土	
計画高	
地盤高	
追加距離	
単距離	
測点	
曲線	
片勾配	


認可・実施	認可・実施
年度・番号	年度・番号
河川名	河川名
地区名	地区名
工事名	工事名
地名	地名
図面名	図面名
縮尺	縮尺
図面番号	図面番号

横断面図（その１） S=1:100(A1)
S=1:200(A3)


1-1断面
NO. 25+4. 841

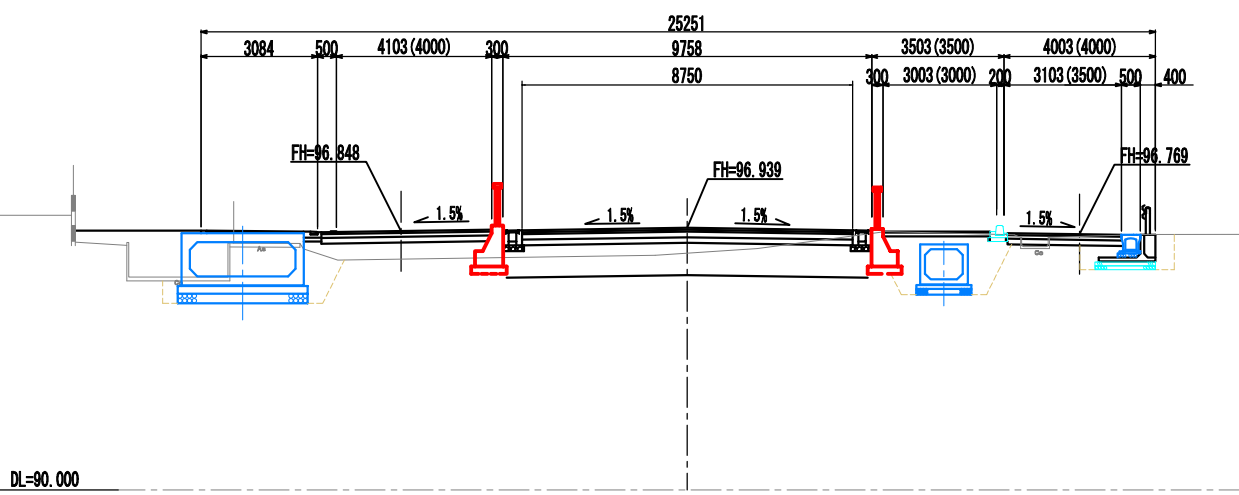


4-4断面
NO. 26+15. 200

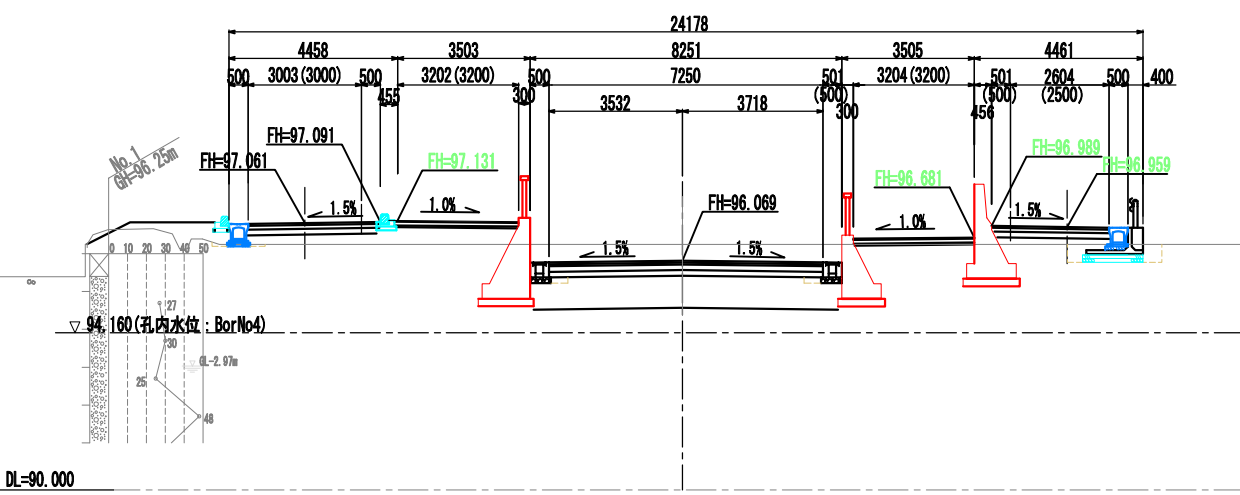


2-2断面
NO. 25+15. 200

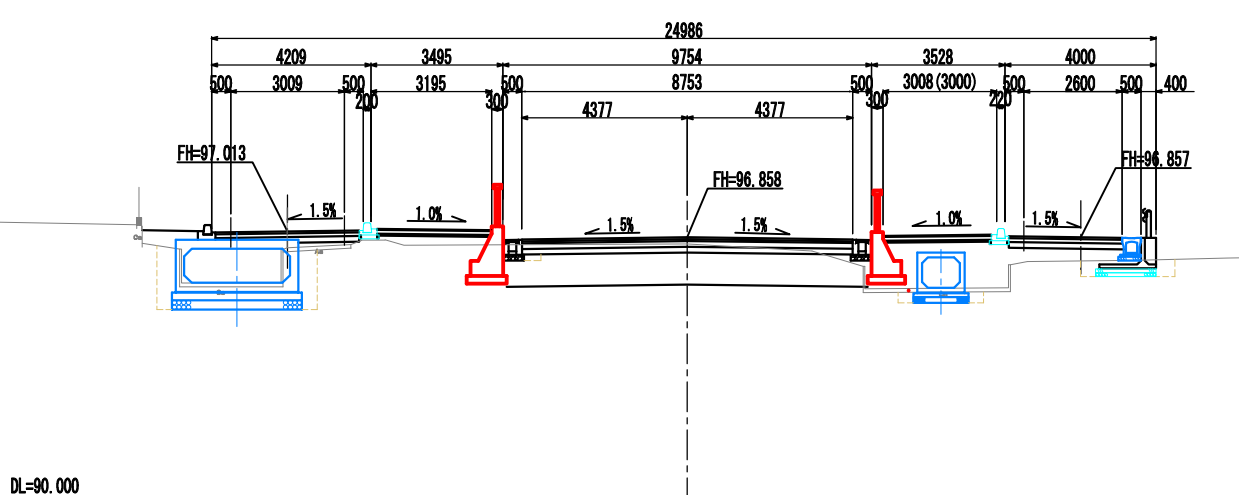

4-4断面
NO. 26+15. 200

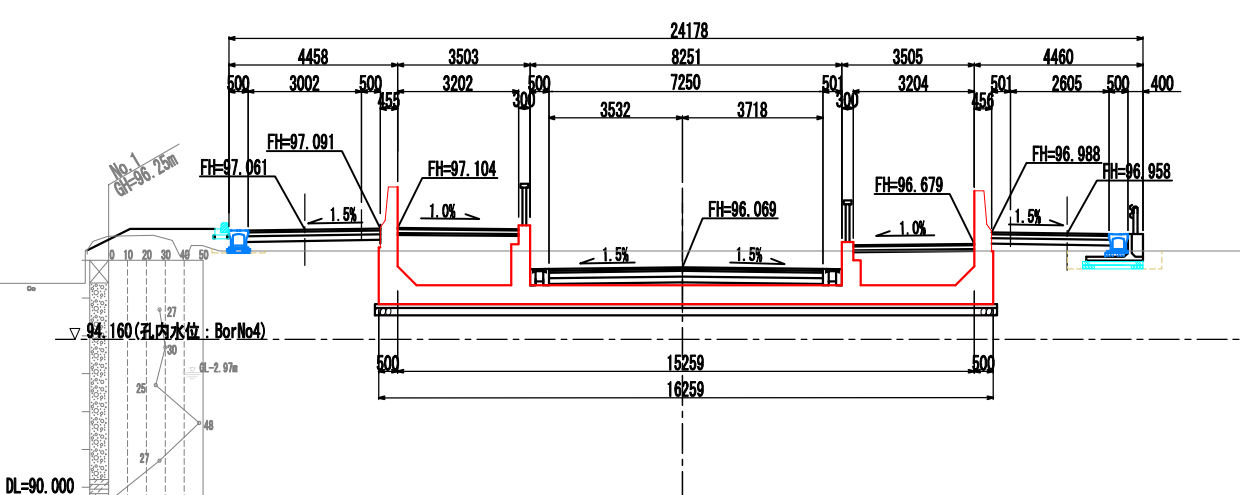


3-3断面
NO. 26+5. 200

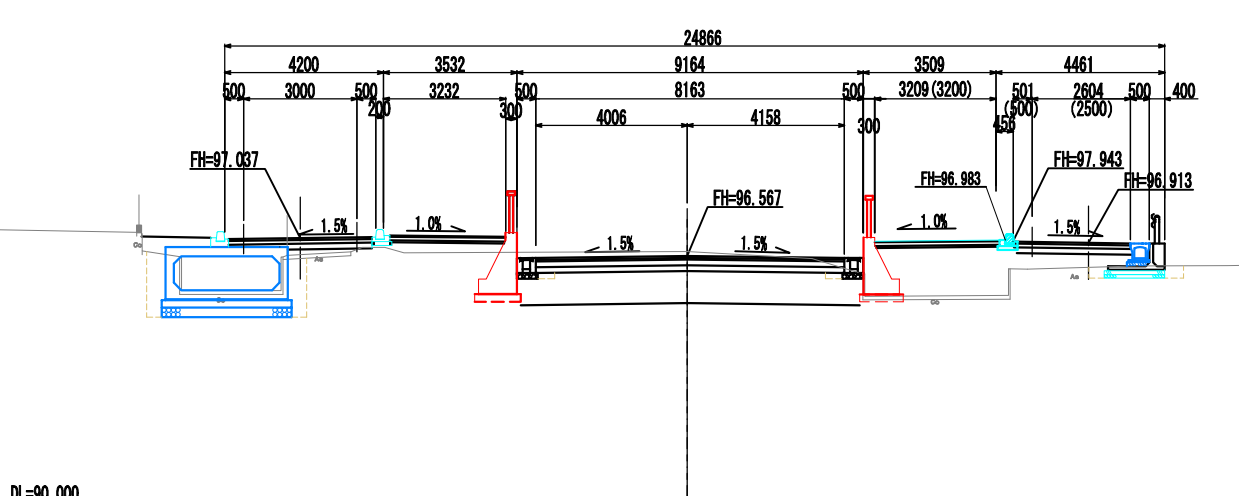


認可・実施	当初 第 回変更
年度・番号	令和6年度 第 - 号
河川名 路線名 地区名	大門野尻線
工事名	大門野尻線道路整備工事
地名	守山市伊勢町 地先 他
図面名	横断面図（その１）
縮 尺	S=1:100(A1) S=1:200(A3)
図面番号	122 枚 ノ 内 3
守山市建設部道路河川課	

横断面図（その2） S=1:100 (A1)
S=1:200 (A3)


4-4断面
NO. 26+15. 200

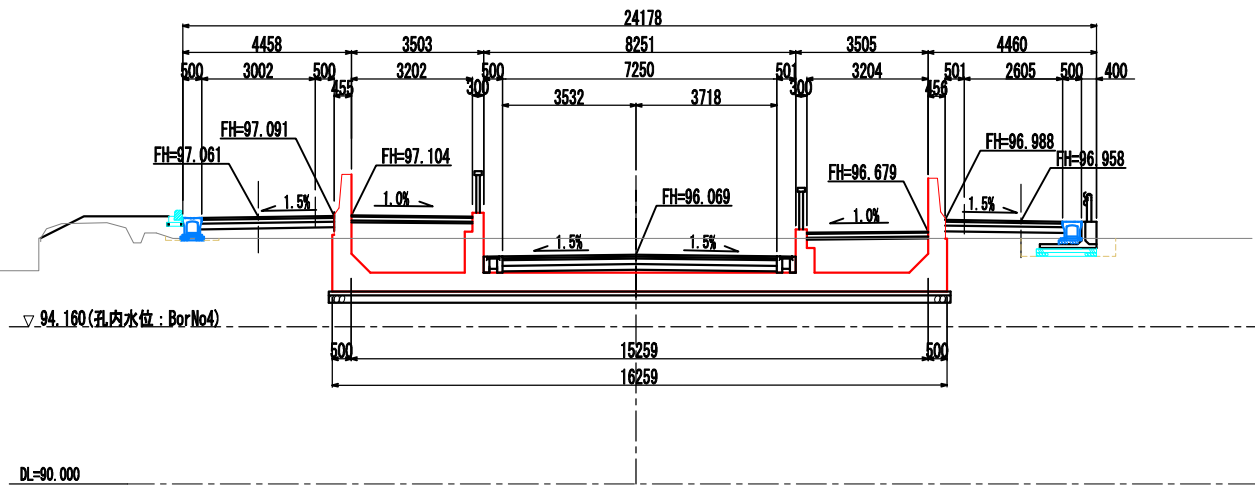


7-7断面
NO. 29+0. 200

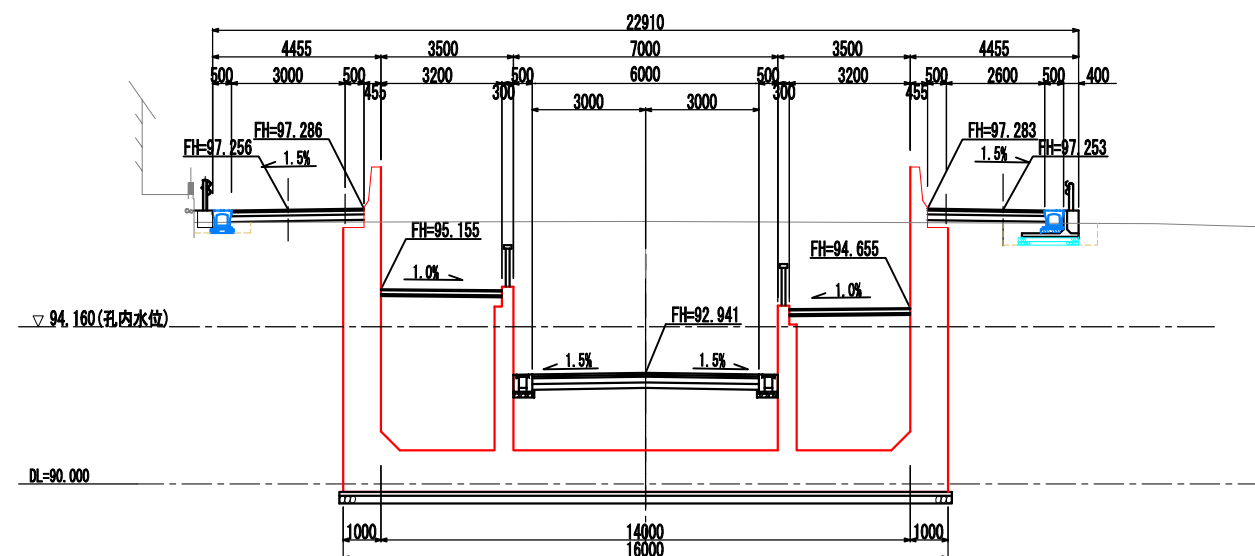


5-5断面
NO. 27+10. 200

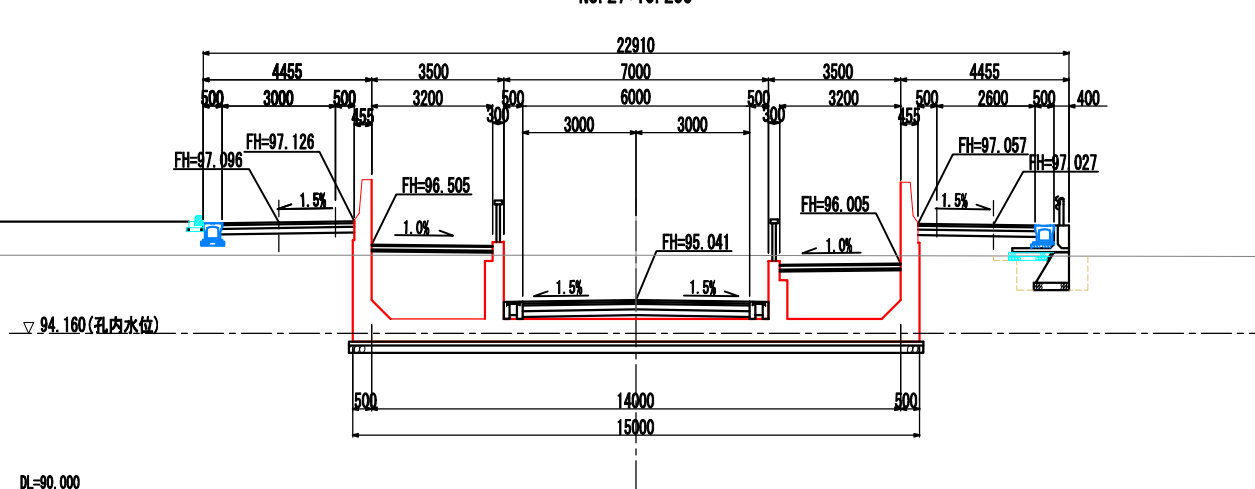


8-8断面(起点側)
NO. 29+15. 200

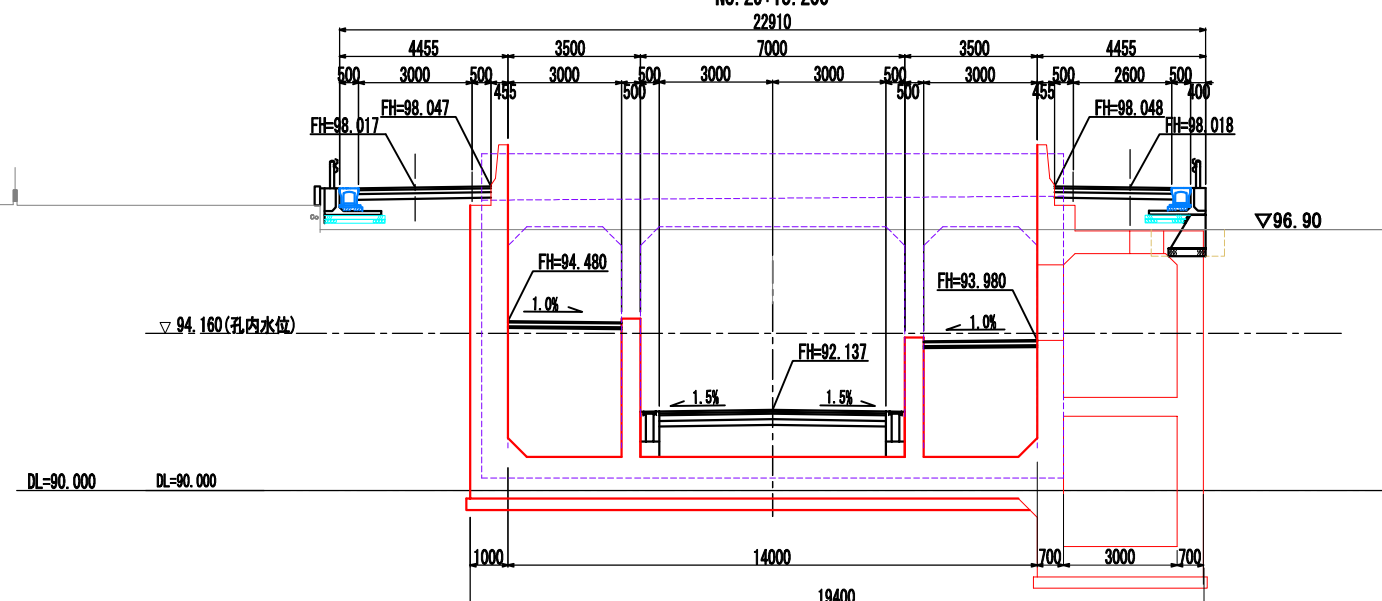

6-6断面
NO. 28+5. 200

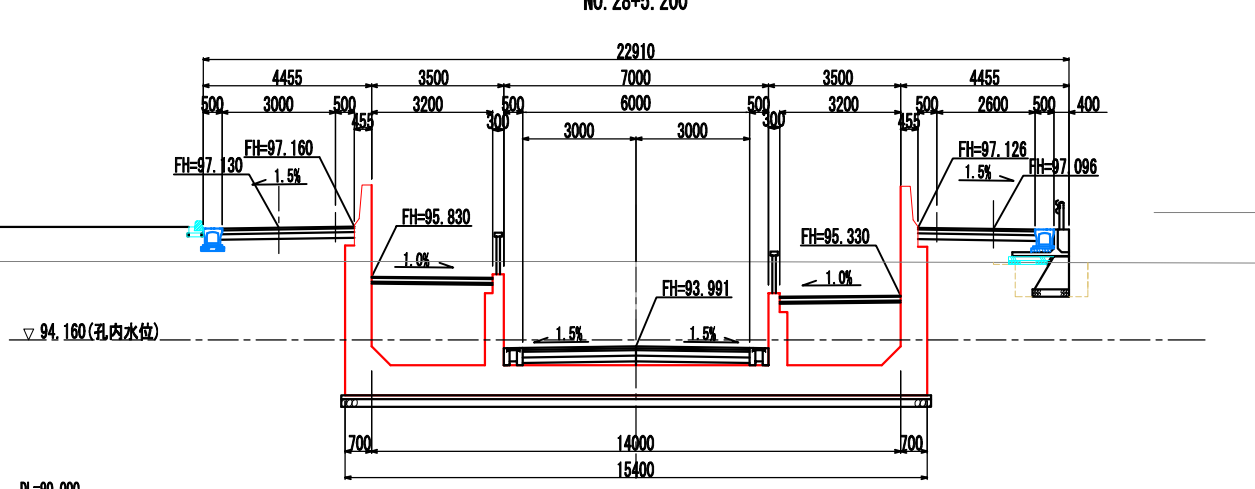


8-8断面(終点側)
NO. 29+15. 200

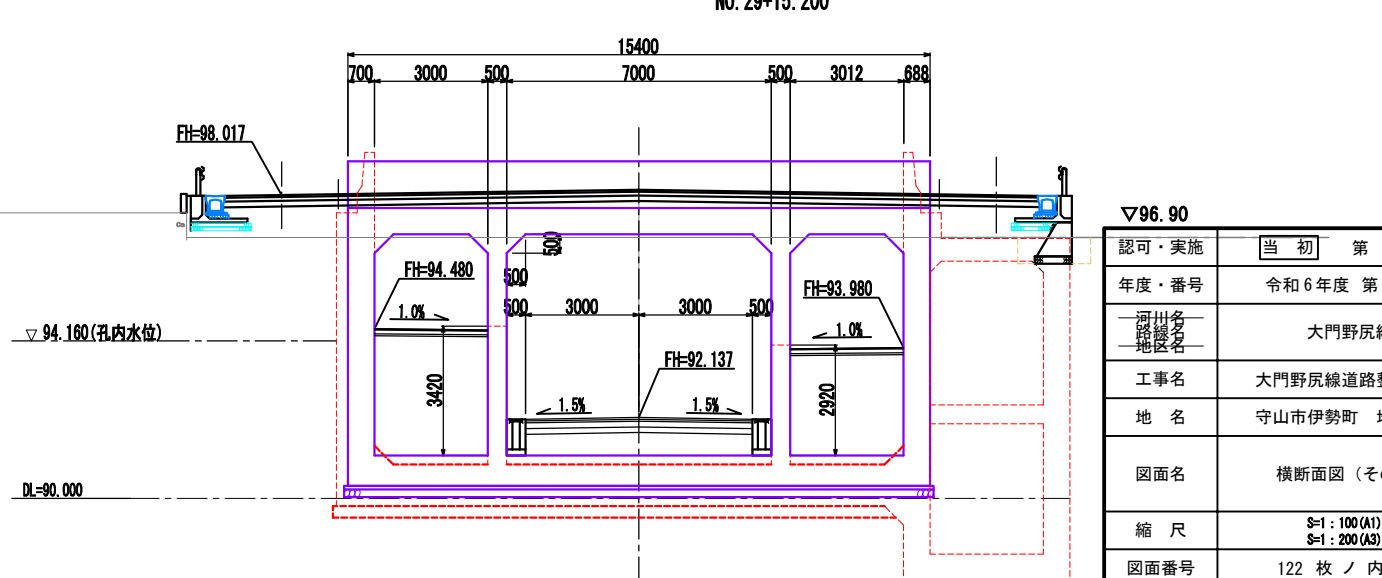


認可・実施	当初 第 回変更
年度・番号	令和6年度 第 - 号
河川名 路線名 地区名	大門野尻線
工事名	大門野尻線道路整備工事
地名	守山市伊勢町 地先 他
図面名	横断面図（その2）
縮 尺	S=1:100 (A1) S=1:200 (A3)
図面番号	122 枚 / 内 4
守山市建設部道路河川課	

横断面図（その3） S=1:100(A1)
S=1:200(A3)


9-9断面
NO. 30+4.950

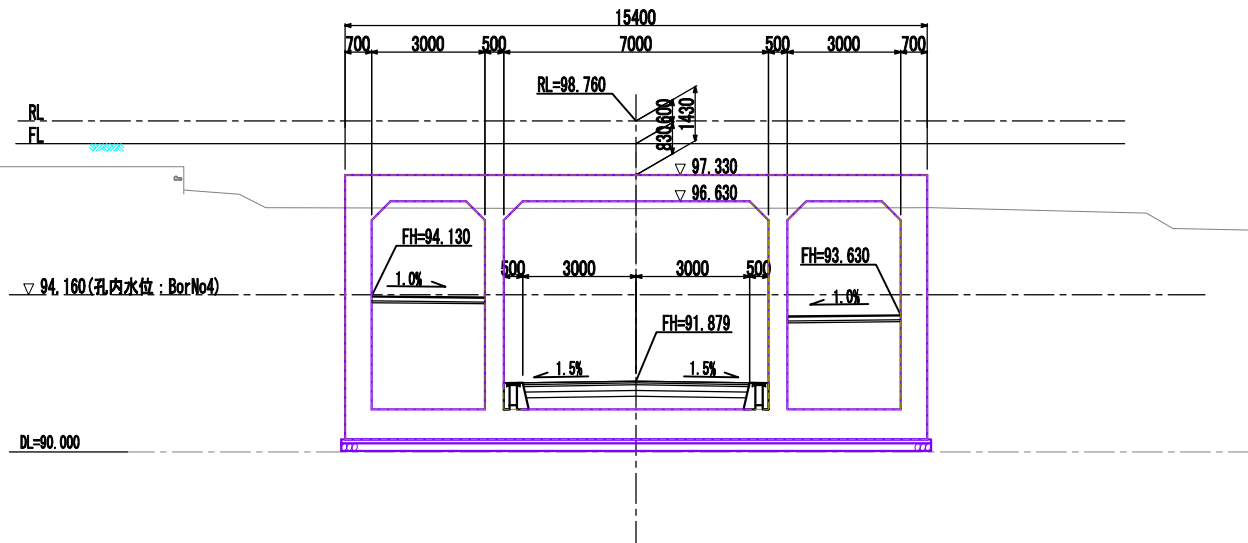


11-11断面(終点側)
NO. 31+9.200

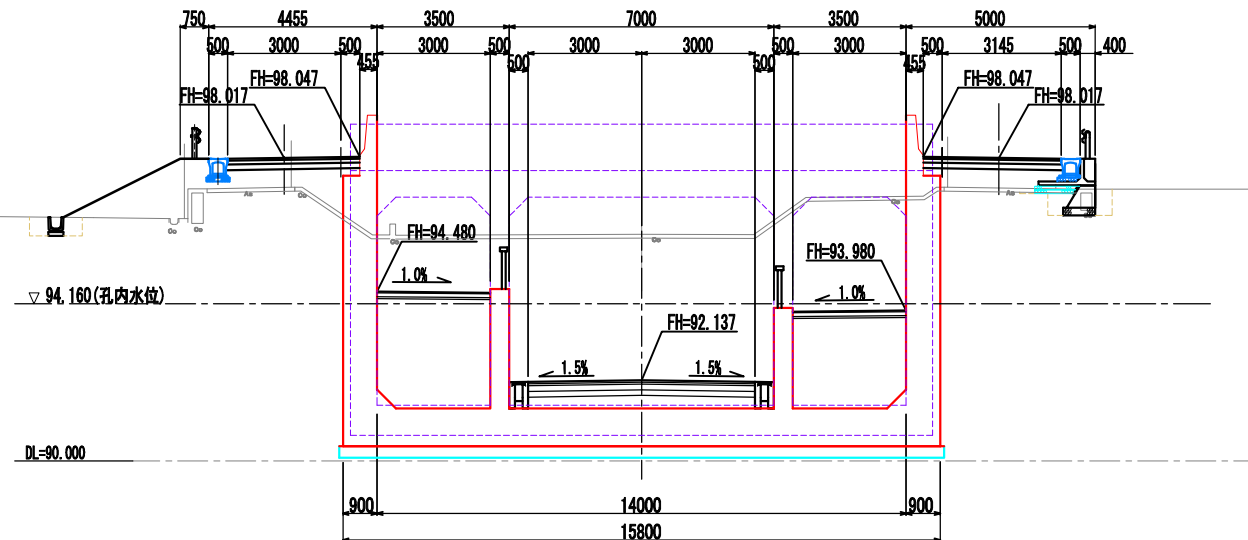


10-10断面
NO. 31+0.450

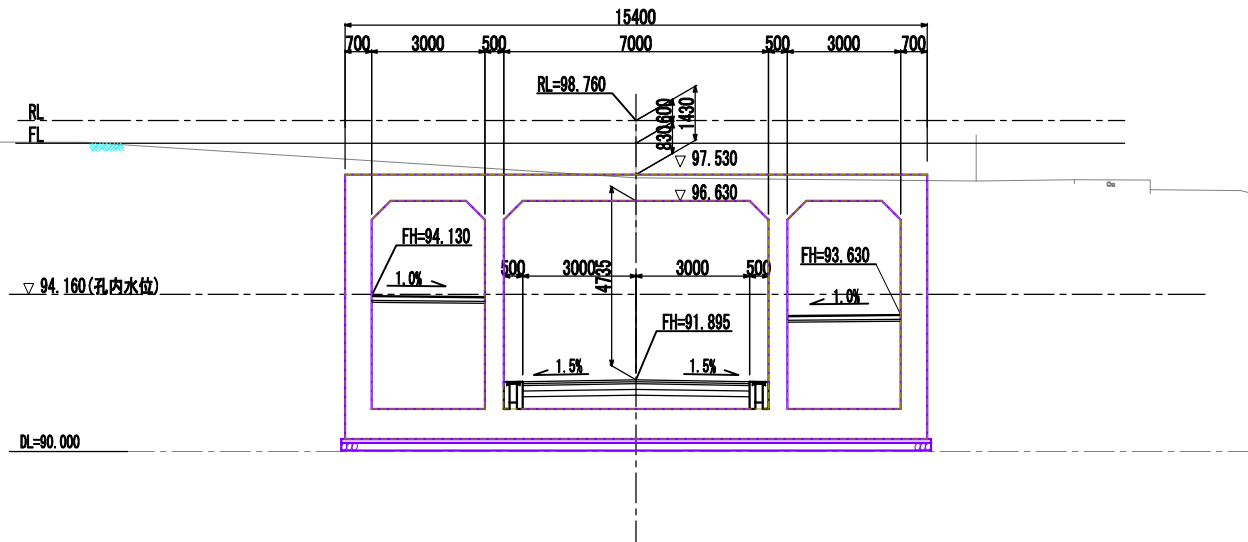


12-12断面
NO. 32+4.200

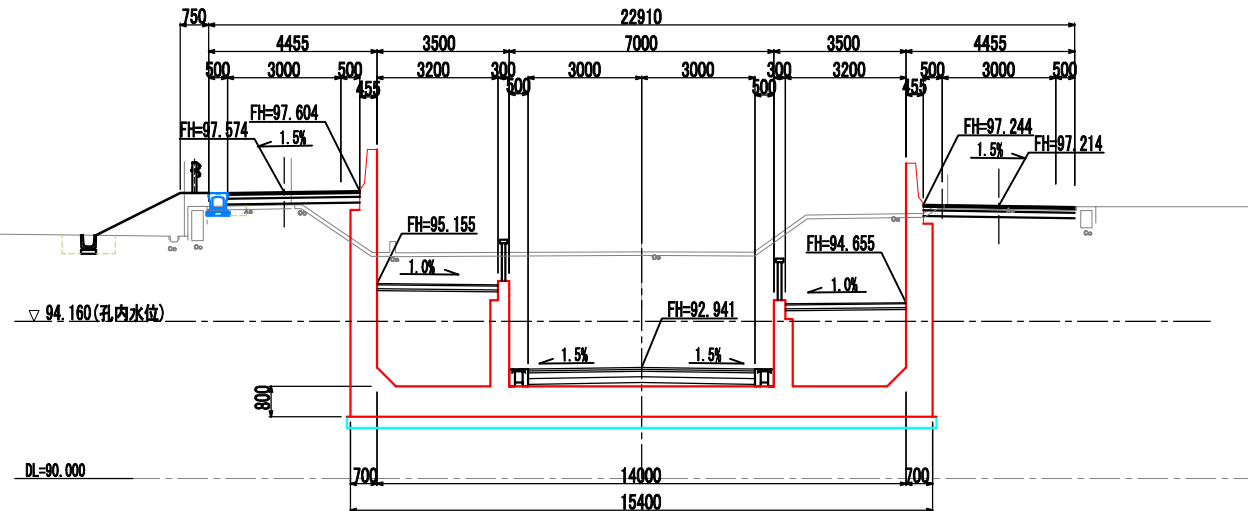

11-11断面(起点側)
NO. 31+9.200

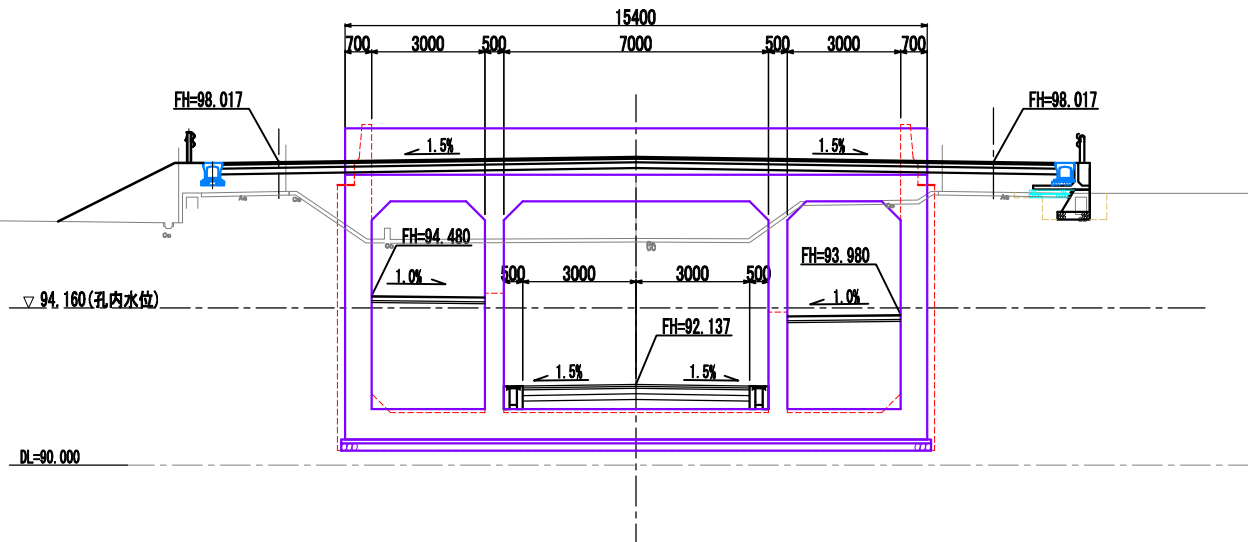


13-13断面
NO. 32+19.200

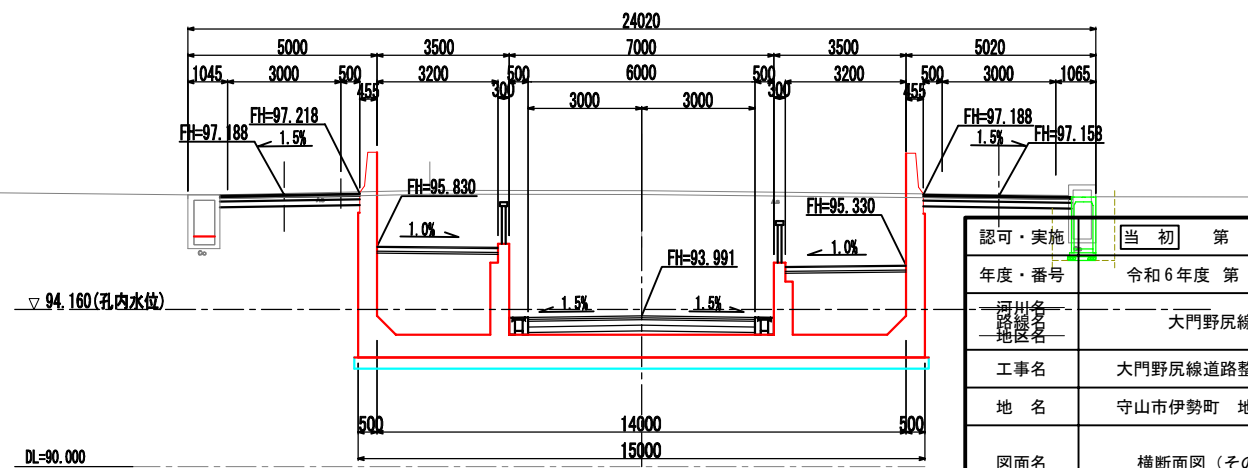


認可・実施	当初 第 回変更
年度・番号	令和 6 年度 第 - 号
河川名 路線名 地区名	大門野尻線
工事名	大門野尻線道路整備工事
地 名	守山市伊勢町 地先 他
図面名	横断面図（その3）
縮 尺	S=1:100(A1) S=1:200(A3)
図面番号	122 枚 / 内 5
守山市建設部道路河川課	

横断面図（その4） S=1:100 (A1)
S=1:200 (A3)

14-14断面
NO. 33+14.200

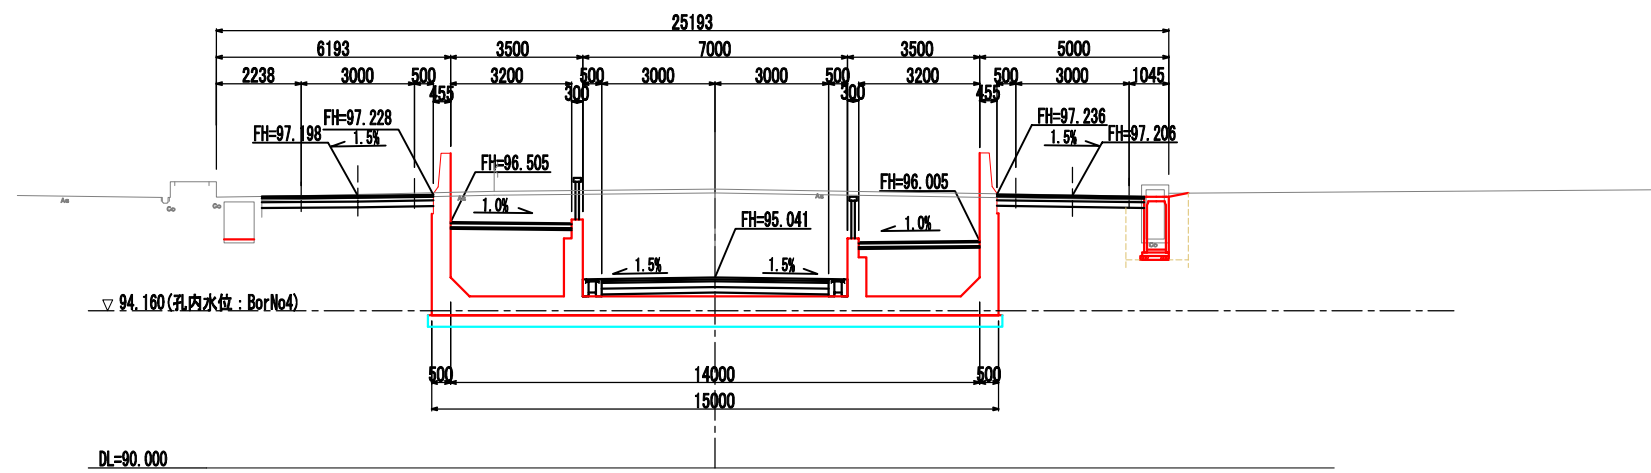


15-15断面
NO. 34+9.200

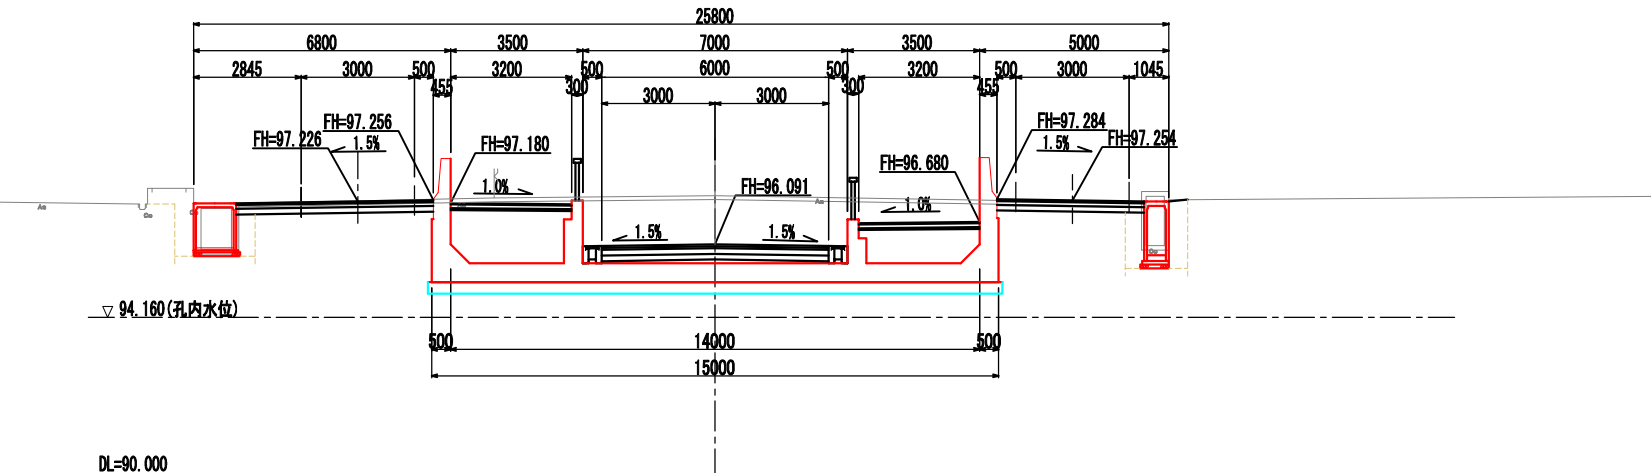

認可・実施	当初 第 回変更
年度・番号	令和6年度 第 - 号
河川名 路線名 地区名	大門野尻線
工事名	大門野尻線道路整備工事
地 名	守山市伊勢町 地先 他
図面名	横断面図（その4）
縮 尺	S=1:100 (A1) S=1:200 (A3)
図面番号	122 枚 ノ 内 6
守山市建設部道路河川課	


横断面図 (その5) $\frac{S}{S_1} = \frac{1}{100} (A_1)$
 $\frac{S}{S_1} = \frac{1}{200} (A_3)$

15-15断面
NO. 34+9.200

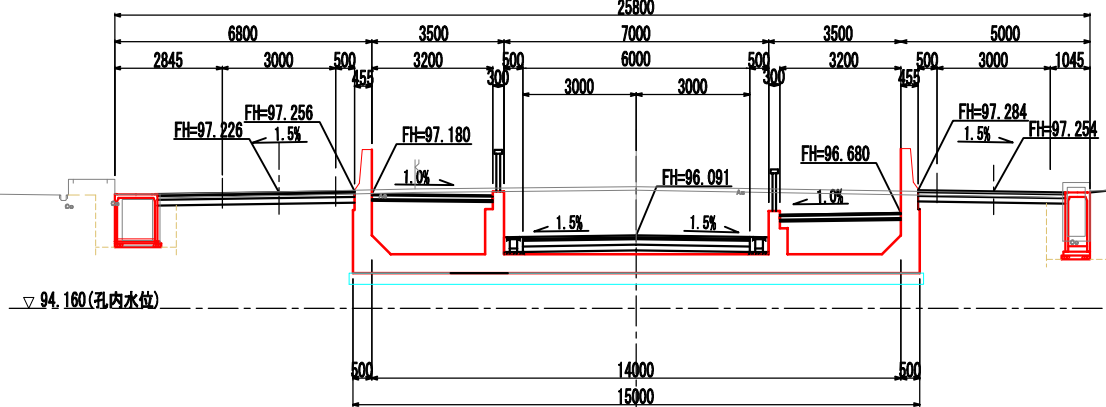

DL=90.000


15-15断面
NO. 34+9.200

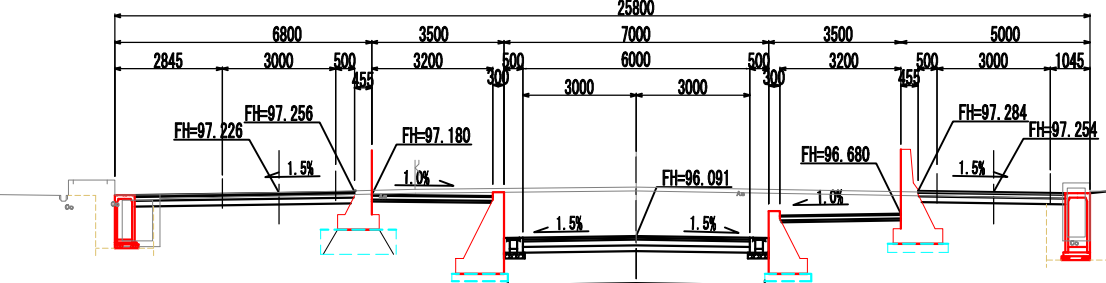

▽ 94. 160 (孔内水位: BorNo4)


DL=90.000

16-16断面(左側)
NO.34+19.233

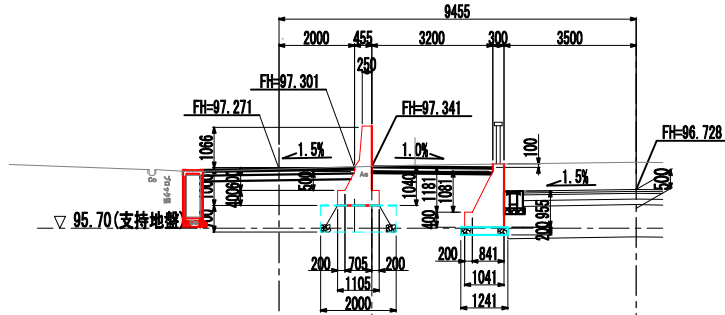


DL=90.000

16-16断面(右側)
NO. 34+19.873

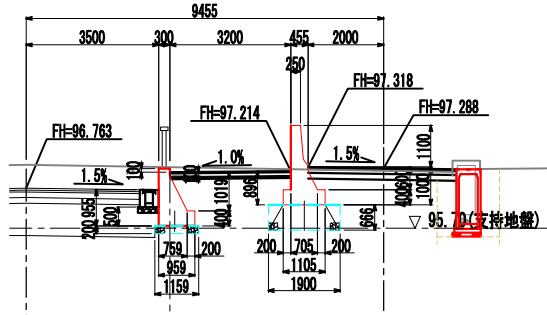


DL=90.000

17-17断面(左側)
NO. 35+8.233

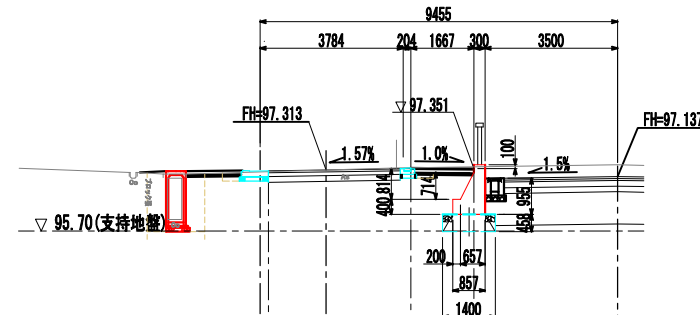


DL=90.000

17-17断面(右側)
NO.35+10.547

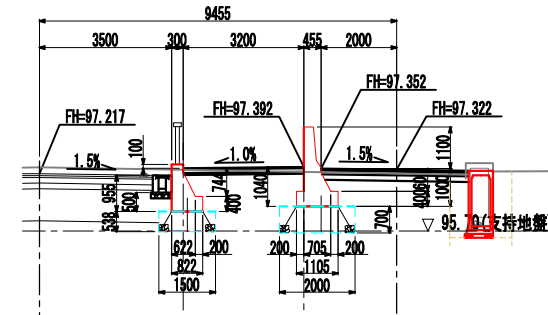


DL=90.000

18-18断面(左側)
NO. 35+17.263

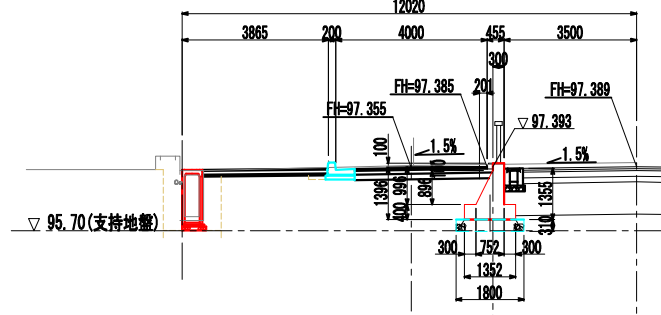


DL=90,000

18-18断面(右側)
NO.35+17.733

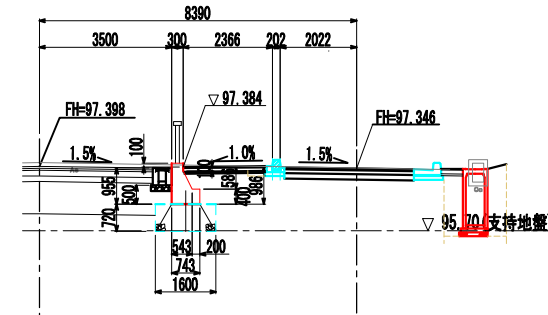


DL=90.000

19-19断面
NO. 36+5.000

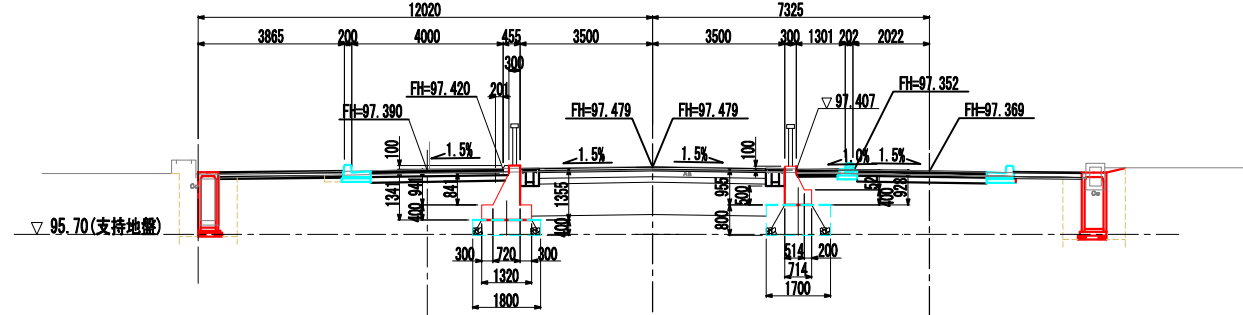DL=93.00

認可・実施	当初 第 回変更
年度・番号	令和 6 年度 第 - 号
河川名 道路緑名 地区名	大門野尻線
工事名	大門野尻線道路整備工事
地 名	守山市伊勢町 地先 他
図面名	横断面図（その５）
縮 尺	S=1：100 (A1) S=1：200 (A3)
図面番号	122 枚ノ内 7
守山市建設部道路河川課	

座標図 S=1:300(A1)
S=1:600(A3)

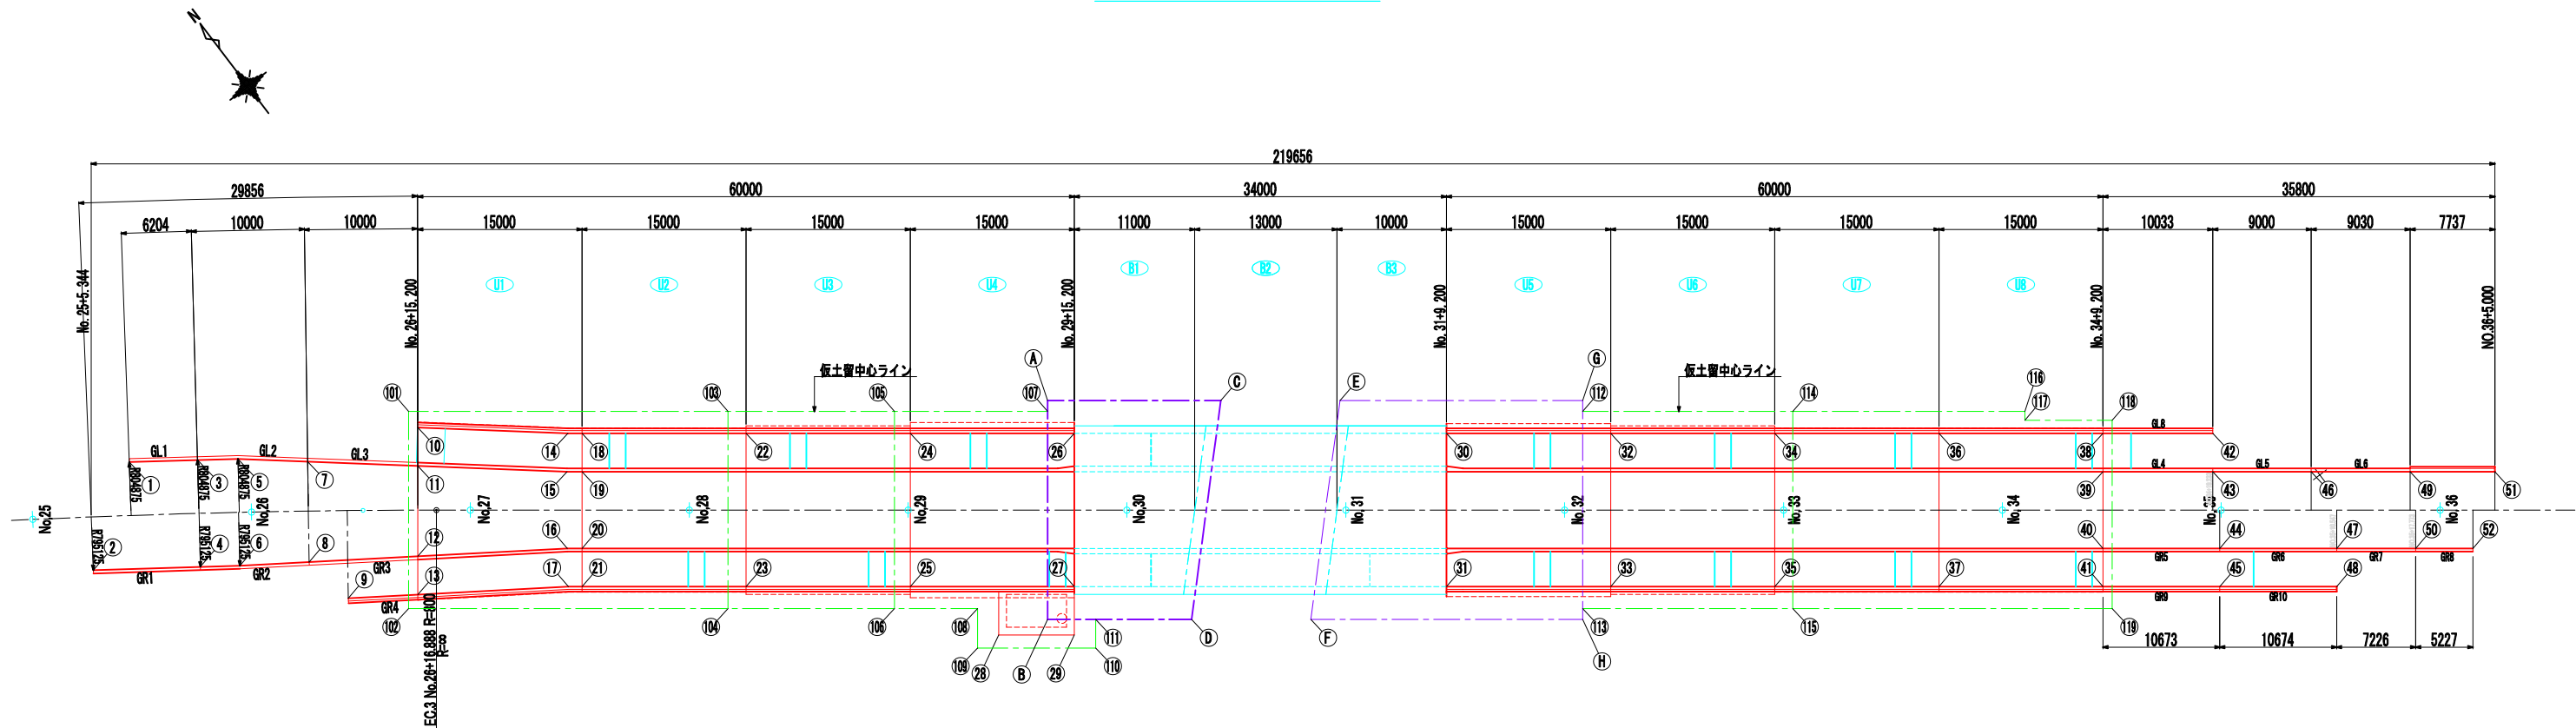

道路中心点座標

位置	座標
No. 25	X= -231446.460 Y= -75748.590
No. 26	X= -231435.489 Y= -75747.796
EC-3	X= -231445.789 Y= -75757.865
No. 27	X= -231434.219 Y= -75757.029
No. 28	X= -231445.226 Y= -75765.645
No. 29	X= -231433.657 Y= -75764.808
No. 30	X= -231444.584 Y= -75774.522
No. 31	X= -231433.613 Y= -75773.728
No. 32	X= -231433.613 Y= -75773.728
No. 33	X= -231433.613 Y= -75773.728
No. 34	X= -231433.613 Y= -75773.728
No. 35	X= -231433.613 Y= -75773.728
No. 36	X= -231433.613 Y= -75773.728

構造物点座標

位置	座標	位置	座標	位置	座標	位置	座標	位置	座標
①	X= -231446.460 Y= -75748.590	⑭	X= -231446.460 Y= -75748.590	⑲	X= -231446.460 Y= -75748.590	⑳	X= -231446.460 Y= -75748.590	㉑	X= -231446.460 Y= -75748.590
②	X= -231435.489 Y= -75747.796	⑮	X= -231435.489 Y= -75747.796	㉒	X= -231435.489 Y= -75747.796	㉓	X= -231435.489 Y= -75747.796	㉔	X= -231435.489 Y= -75747.796
③	X= -231445.789 Y= -75757.865	⑯	X= -231445.789 Y= -75757.865	㉕	X= -231445.789 Y= -75757.865	㉖	X= -231445.789 Y= -75757.865	㉗	X= -231445.789 Y= -75757.865
④	X= -231434.219 Y= -75757.029	⑰	X= -231434.219 Y= -75757.029	㉘	X= -231434.219 Y= -75757.029	㉙	X= -231434.219 Y= -75757.029	㉚	X= -231434.219 Y= -75757.029
⑤	X= -231445.226 Y= -75765.645	⑱	X= -231445.226 Y= -75765.645	㉛	X= -231445.226 Y= -75765.645	㉜	X= -231445.226 Y= -75765.645	㉝	X= -231445.226 Y= -75765.645
⑥	X= -231433.657 Y= -75764.808	⑳	X= -231433.657 Y= -75764.808	㉞	X= -231433.657 Y= -75764.808	㉟	X= -231433.657 Y= -75764.808	㊱	X= -231433.657 Y= -75764.808
⑦	X= -231444.584 Y= -75774.522	㉑	X= -231444.584 Y= -75774.522	㊱	X= -231444.584 Y= -75774.522	㊲	X= -231444.584 Y= -75774.522	㊳	X= -231444.584 Y= -75774.522
⑧	X= -231433.613 Y= -75773.728	㉒	X= -231433.613 Y= -75773.728	㊲	X= -231433.613 Y= -75773.728	㊳	X= -231433.613 Y= -75773.728	㊴	X= -231433.613 Y= -75773.728
⑨	X= -231433.613 Y= -75773.728	㉓	X= -231433.613 Y= -75773.728	㊳	X= -231433.613 Y= -75773.728	㊴	X= -231433.613 Y= -75773.728	㊵	X= -231433.613 Y= -75773.728
⑩	X= -231433.613 Y= -75773.728	㉔	X= -231433.613 Y= -75773.728	㊴	X= -231433.613 Y= -75773.728	㊵	X= -231433.613 Y= -75773.728	㊶	X= -231433.613 Y= -75773.728
⑪	X= -231433.613 Y= -75773.728	㉕	X= -231433.613 Y= -75773.728	㊵	X= -231433.613 Y= -75773.728	㊶	X= -231433.613 Y= -75773.728	㊷	X= -231433.613 Y= -75773.728
⑫	X= -231433.613 Y= -75773.728	㉖	X= -231433.613 Y= -75773.728	㊶	X= -231433.613 Y= -75773.728	㊷	X= -231433.613 Y= -75773.728	㊸	X= -231433.613 Y= -75773.728
⑬	X= -231433.613 Y= -75773.728	㉗	X= -231433.613 Y= -75773.728	㊷	X= -231433.613 Y= -75773.728	㊸	X= -231433.613 Y= -75773.728	㊹	X= -231433.613 Y= -75773.728

仮土留点座標

位置	座標	位置	座標
⑩1	X= -231446.460 Y= -75748.590	⑩14	X= -231446.460 Y= -75748.590
⑩2	X= -231435.489 Y= -75747.796	⑩15	X= -231435.489 Y= -75747.796
⑩3	X= -231445.789 Y= -75757.865	⑩16	X= -231445.789 Y= -75757.865
⑩4	X= -231434.219 Y= -75757.029	⑩17	X= -231434.219 Y= -75757.029
⑩5	X= -231445.226 Y= -75765.645	⑩18	X= -231445.226 Y= -75765.645
⑩6	X= -231433.657 Y= -75764.808	⑩19	X= -231433.657 Y= -75764.808
⑩7	X= -231444.584 Y= -75774.522	⑩20	X= -231444.584 Y= -75774.522
⑩8	X= -231433.613 Y= -75773.728	⑩21	X= -231433.613 Y= -75773.728
⑩9	X= -231433.613 Y= -75773.728	⑩22	X= -231433.613 Y= -75773.728
⑩10	X= -231433.613 Y= -75773.728	⑩23	X= -231433.613 Y= -75773.728
⑩11	X= -231433.613 Y= -75773.728	⑩24	X= -231433.613 Y= -75773.728
⑩12	X= -231433.613 Y= -75773.728	⑩25	X= -231433.613 Y= -75773.728
⑩13	X= -231433.613 Y= -75773.728	⑩26	X= -231433.613 Y= -75773.728

JR交差部仮土留点座標

位置	座標
㊱	X= -231444.584 Y= -75774.522
㊱	X= -231435.489 Y= -75773.728
㊱	X= -231433.613 Y= -75773.728
㊱	X= -231433.613 Y= -75773.728
注) 座標系は世界測地系を適用

認可・実施	当 初 第 回変更
年度・番号	令和6年度 第 - 号
河川名 路線名 地区名	大門野尻線
工事名	大門野尻線道路整備工事
地 名	守山市伊勢町 地先 他
図面名	座標図
縮 尺	S=1:300(A1) S=1:600(A3)
図面番号	122 枚 / 内 8
守山市建設部道路河川課	

$S=1:200$ (A1)
 $S=1:400$ (A3)




北側縦断面

南側縦断面図


認可・実施 年度・番号	当 初 第 回変更 令和 6 年度 第 - 号
河川名称 河川番号	河川名称 河川番号
工事名	工事名
地	地
図面番号	図面番号
幅	幅
図面番号	図面番号

平面図


終点側取付部一般図 S=1:200(A1)
S=1:400(A3)

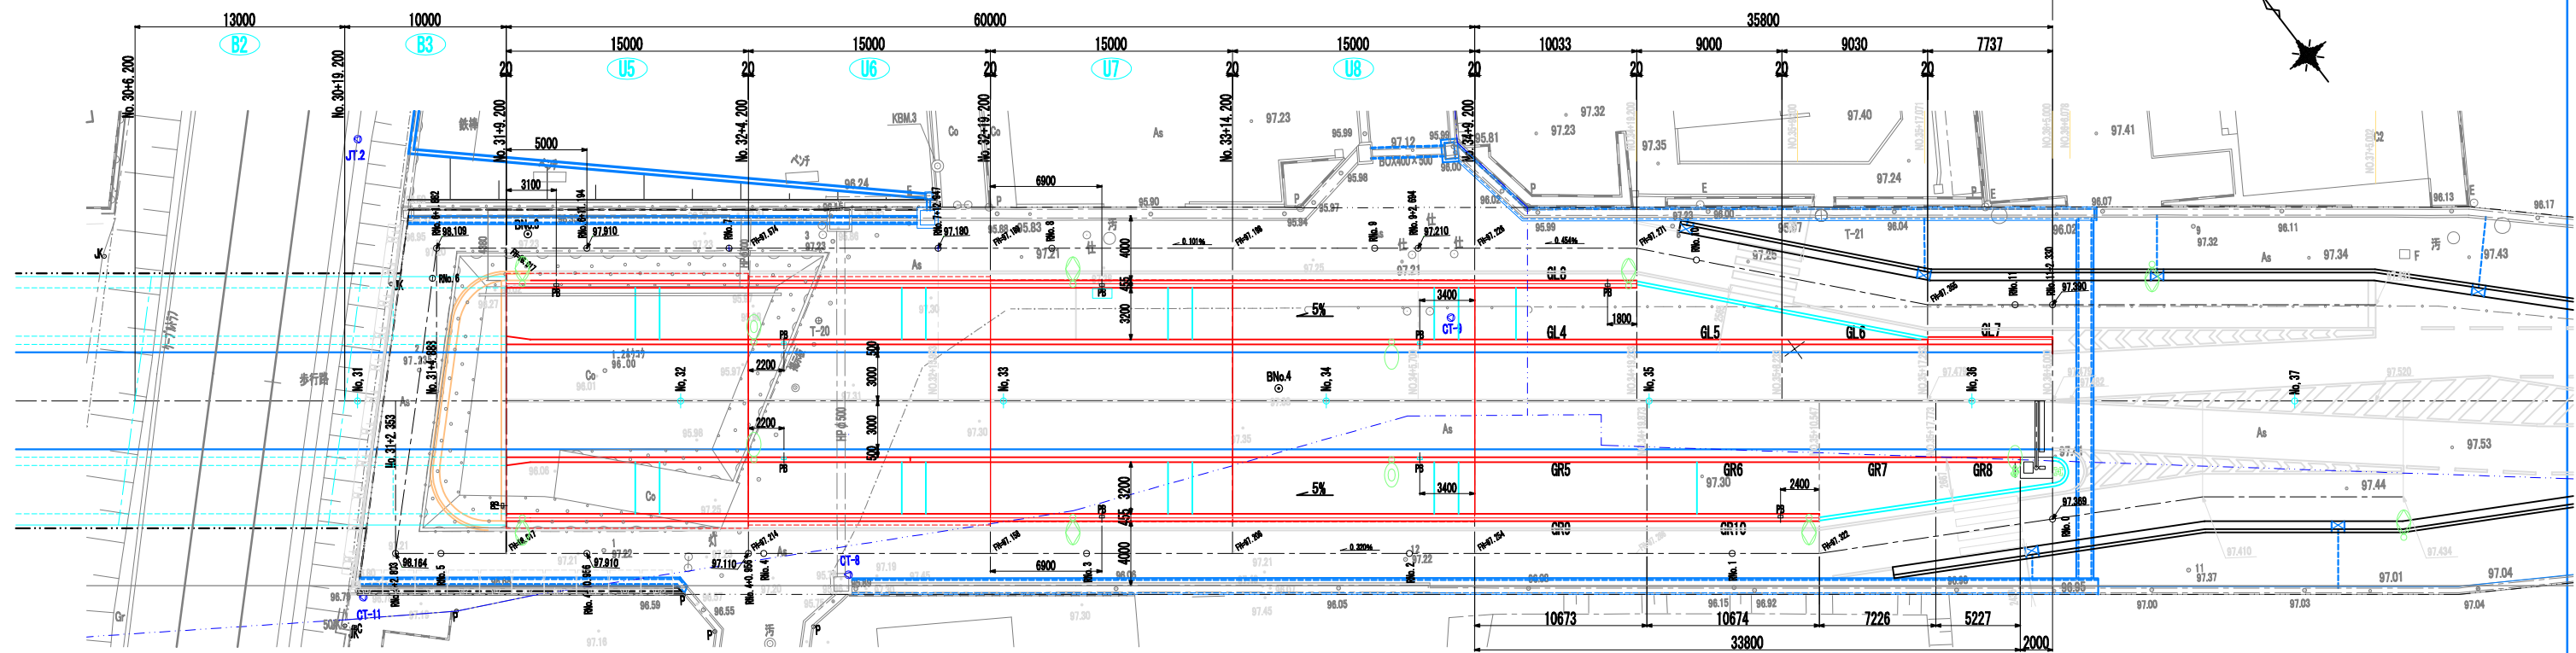

北側縦断面図

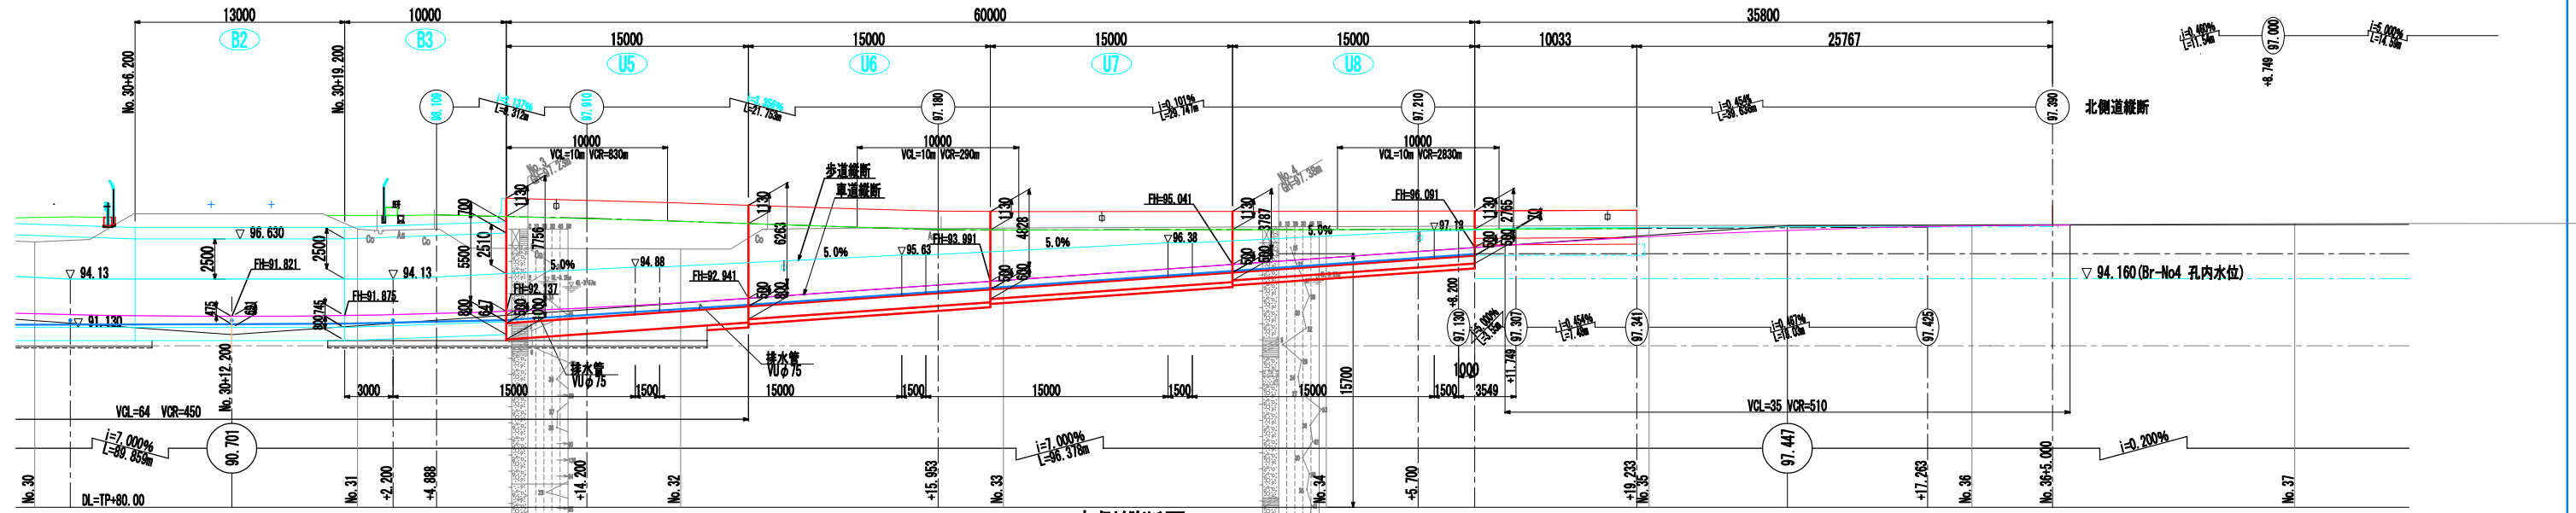


南側縦断面図

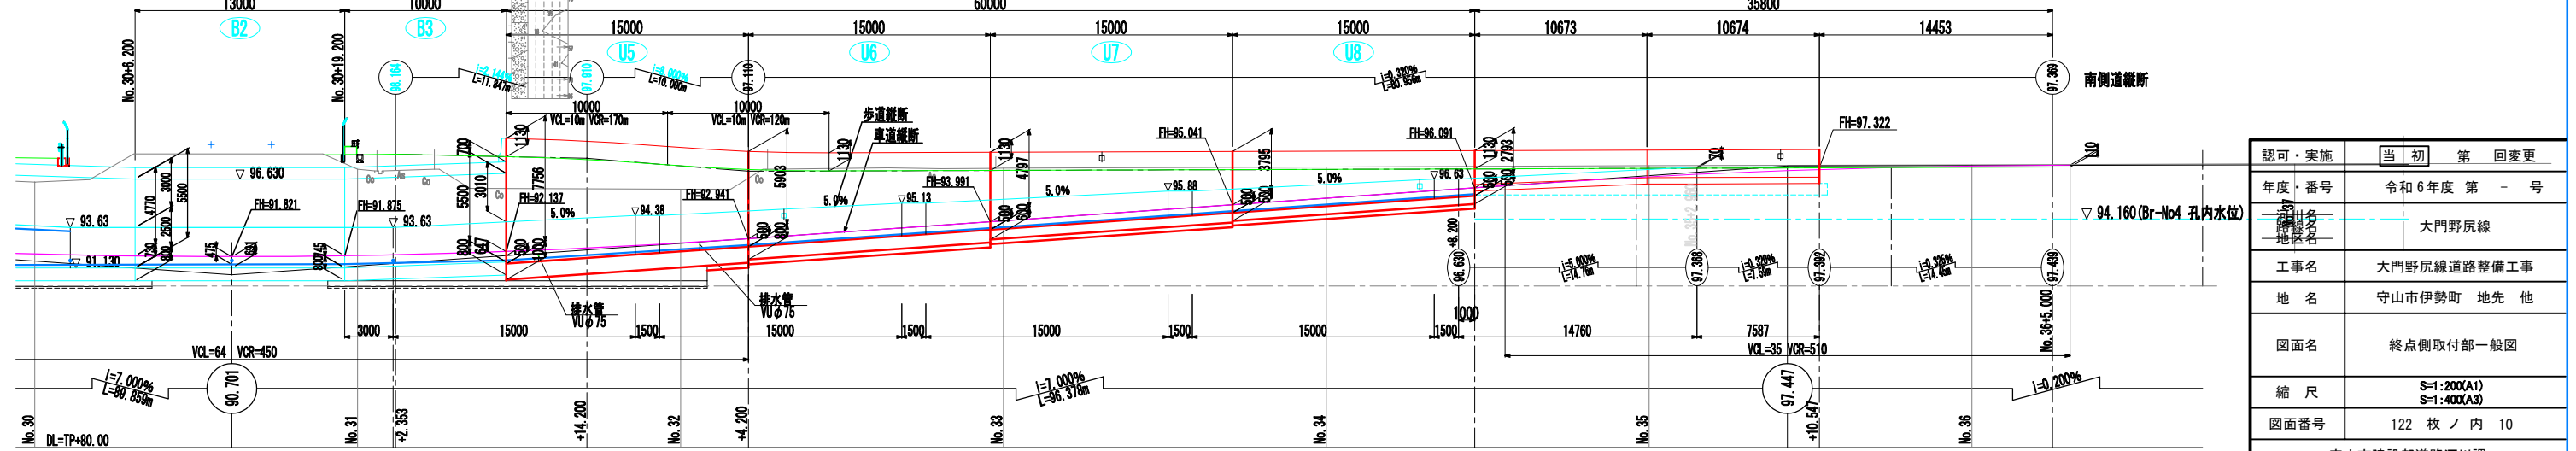


認可・実施	当初	第	回変更
年度・番号	令和6年度 第 - 号		
道路名称	大門野尻線		
工事名	大門野尻線道路整備工事		
地名	守山市伊勢町 地先 他		
図面名	終点側取付部一般図		
縮尺	S=1:200(A1) S=1:400(A3)		
図面番号	122 枚 / 内 10		
守山市建設部道路河川課			



U 1 型擁壁一般図 $\frac{1}{100}$ (A1)
 $\frac{1}{200}$ (A3)

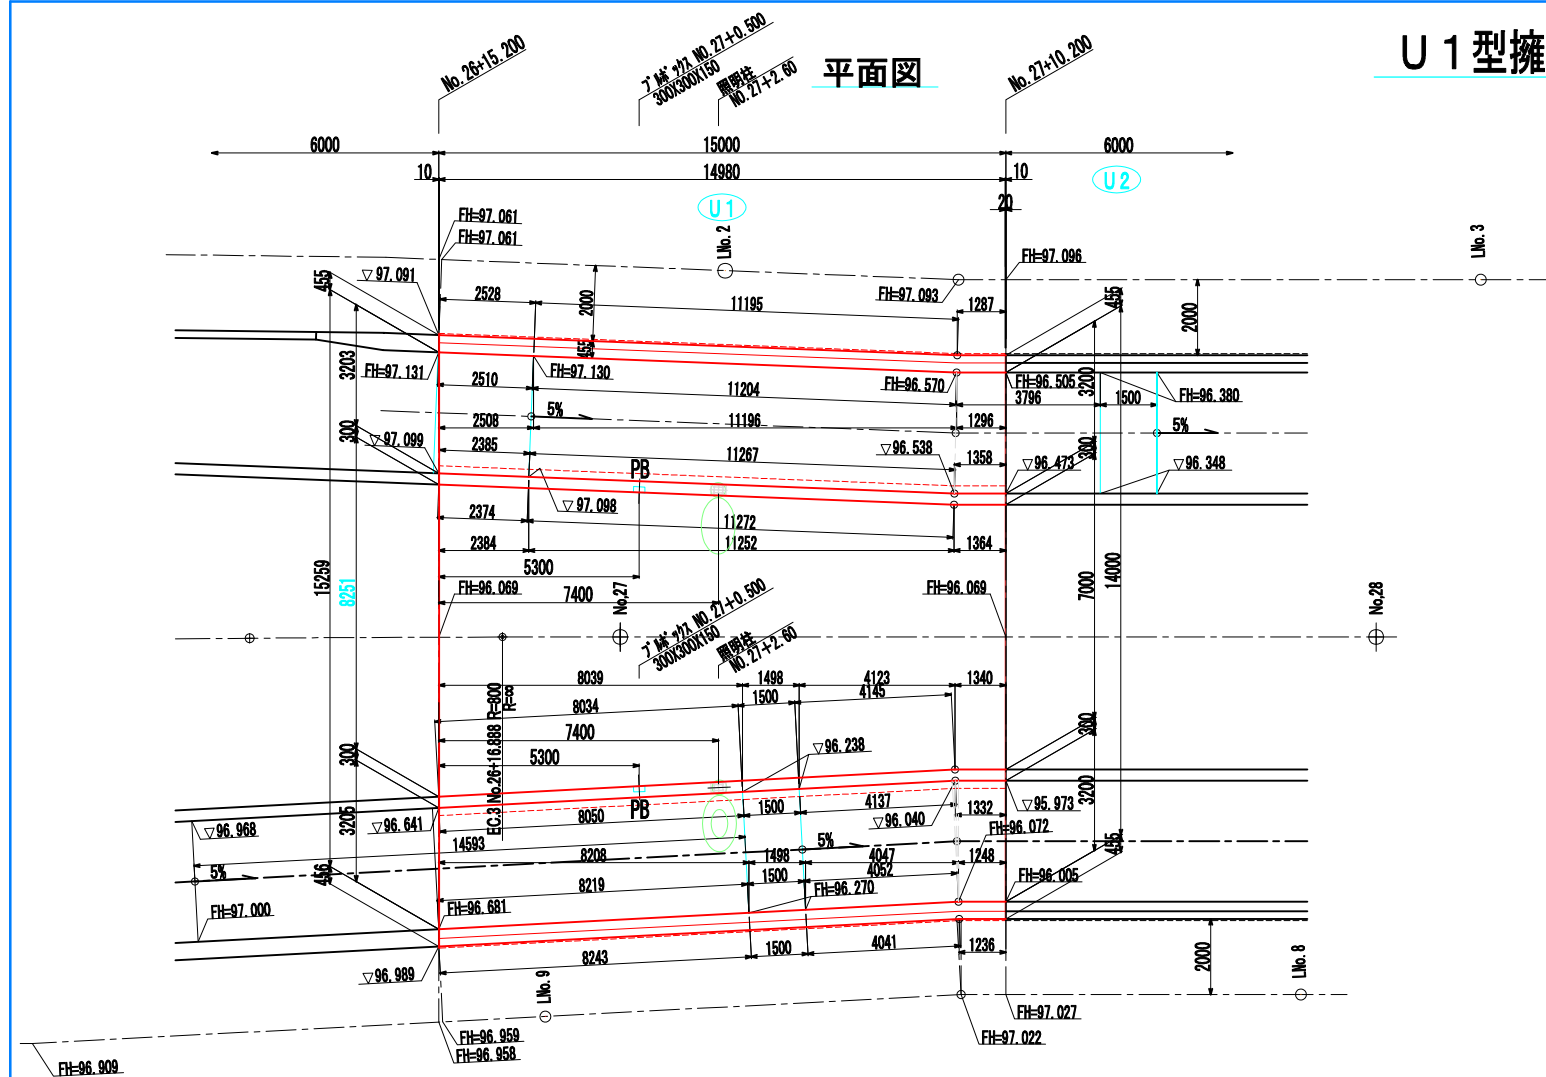


左側道側面図

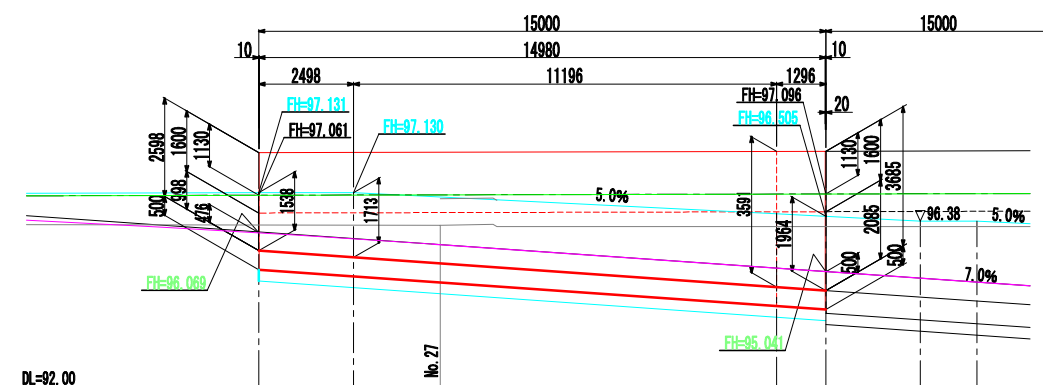


左歩道側面図

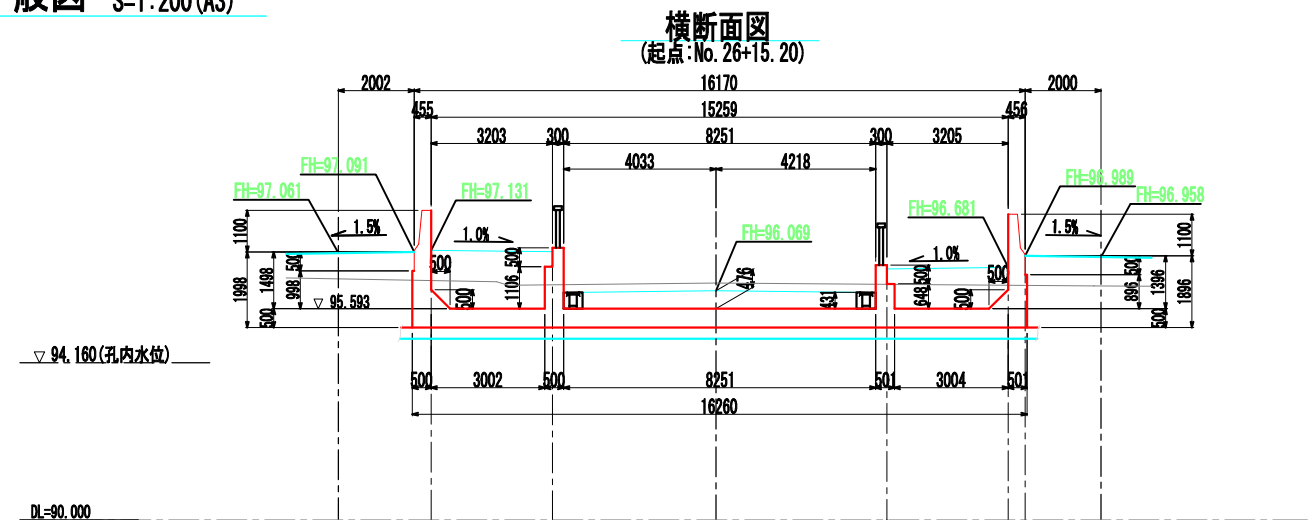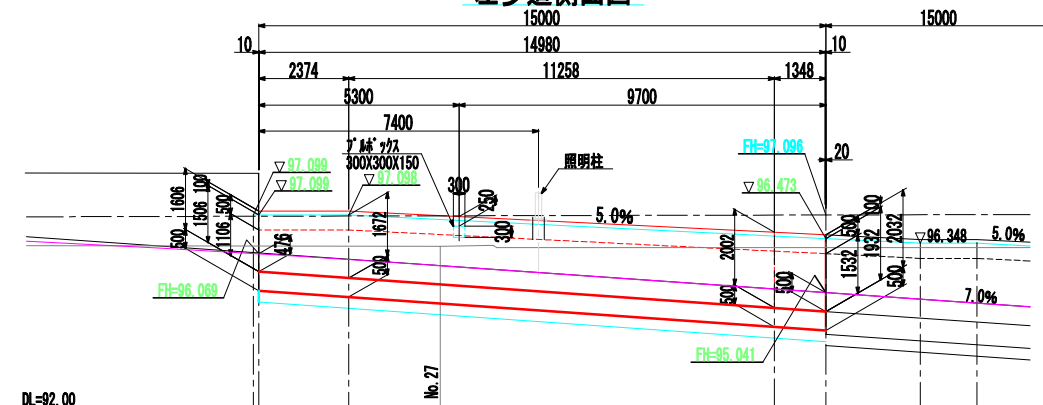


横断面図
(終点:No. 27+10.20)

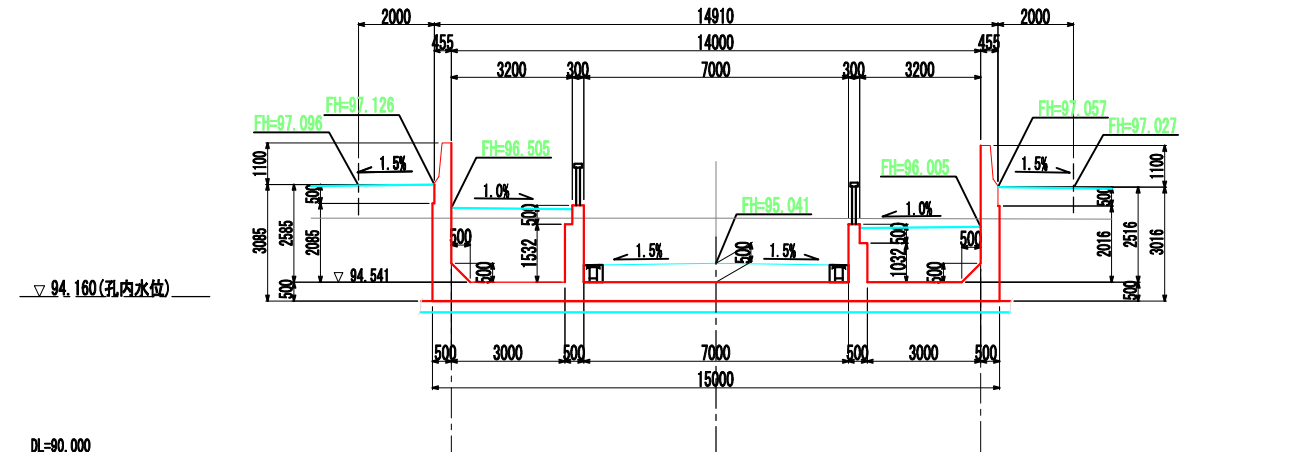


右側道側面図

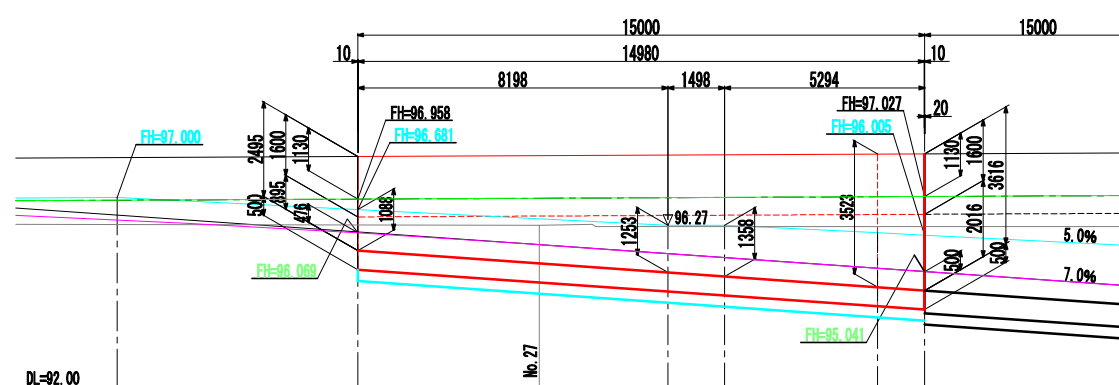


右歩道側面図

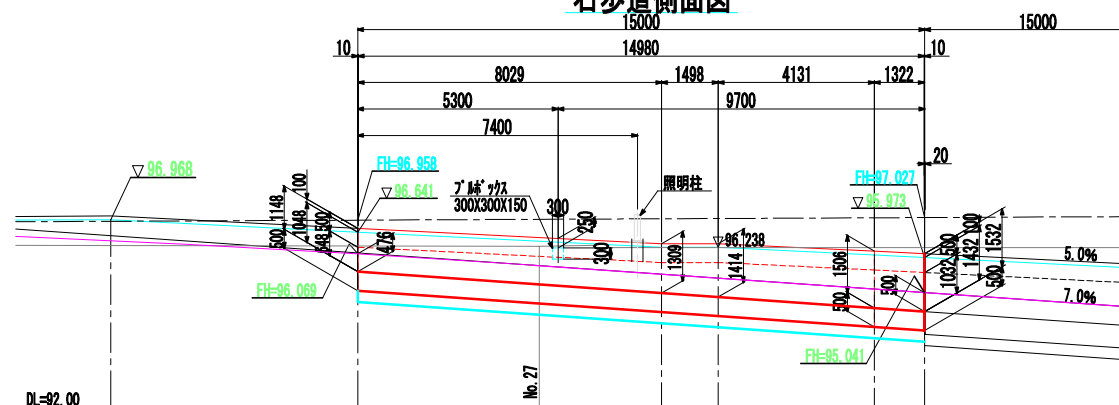

壁高欄形状図 S=1:50

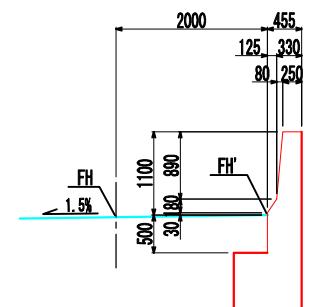


照明柱埋込アンカーボルト S=1:20


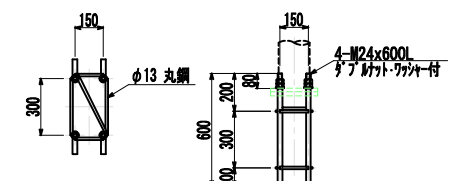


(注) ネジ切り部は溶融亜鉛メッキとする。


認可・実施	当初 第 回変更
年度・番号	令和 6 年度 第 - 号
河川名 道路名 地区名	大門野尻線
工事名	大門野尻線道路整備工事
地 名	守山市伊勢町 地先 他
図面名	U1型擁壁一般図
縮 尺	S=1: 100 (A1) S=1: 200 (A3)
図面番号	122 枚 / 内 11
守山市建設部道路河川課	

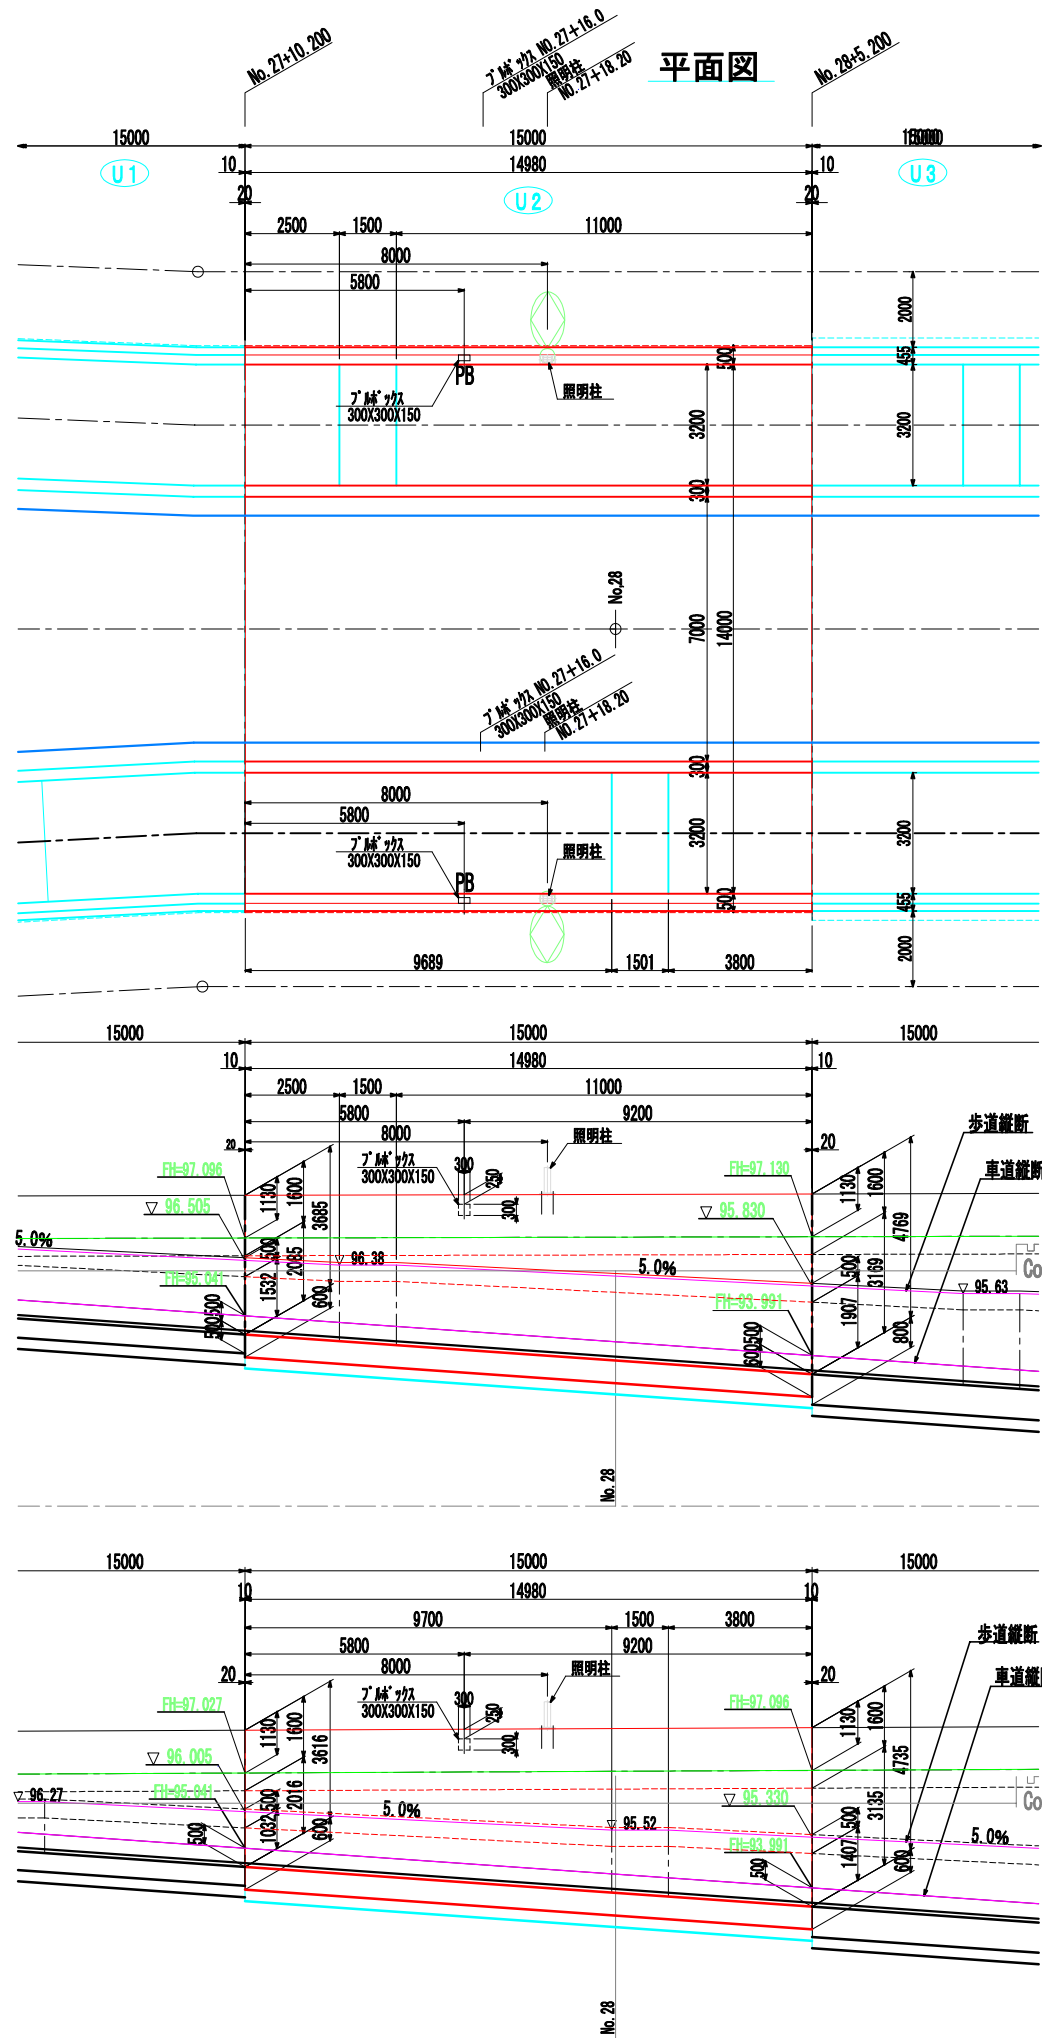


U 2 型擁壁一般図 S=1:100(A1) S=1:200(A3)

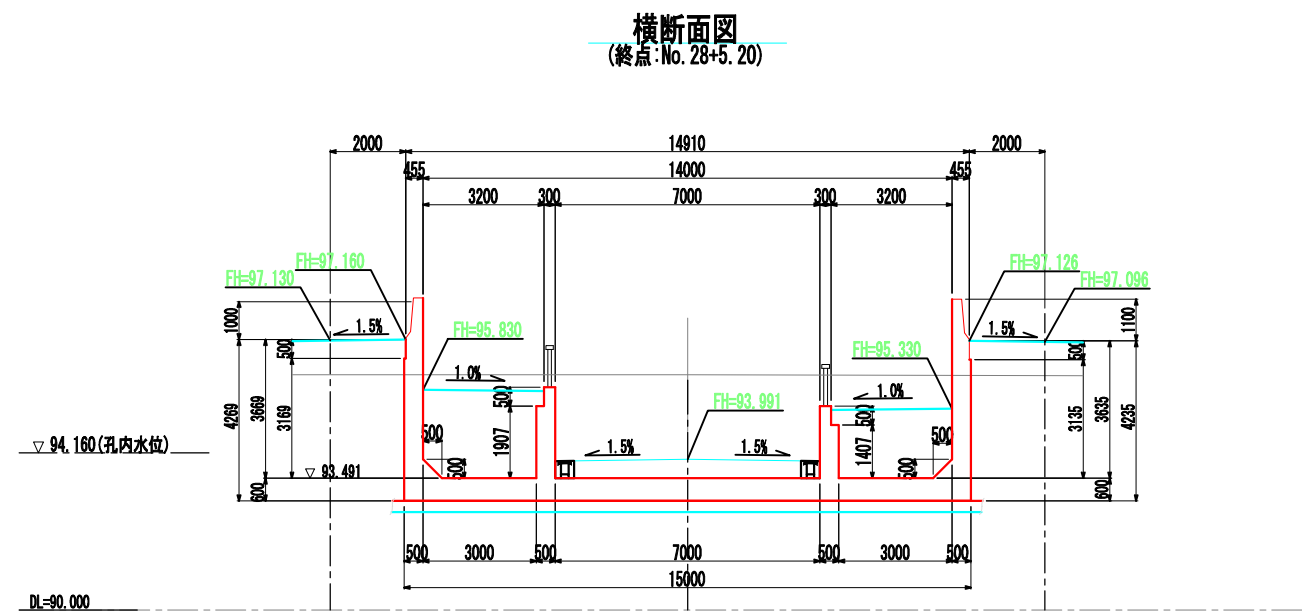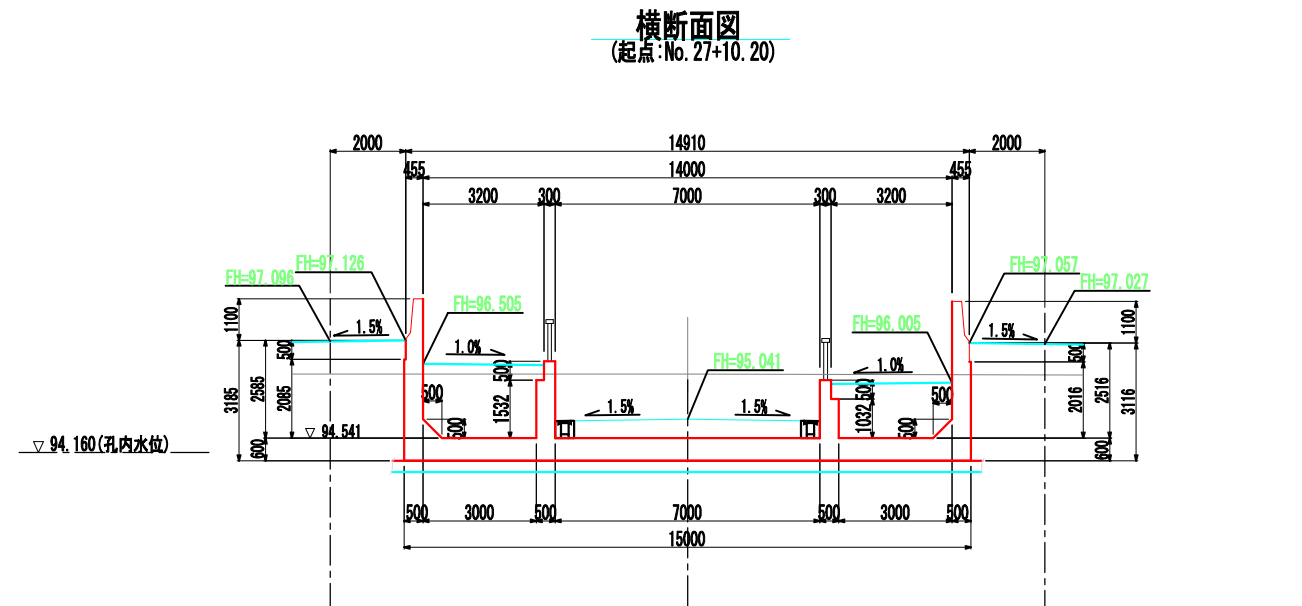


壁高欄形状図 S=1:50

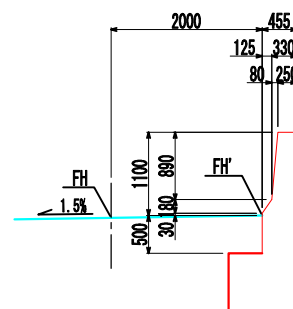

照明柱埋込アンカーボルト S=1:20

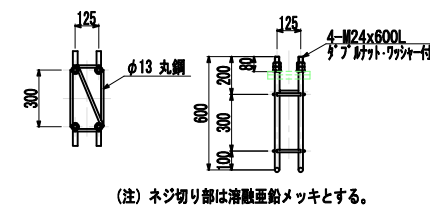


認可・実施	当初 第 回変更
年度・番号	令和6年度 第 - 号
河川名 路線名 地区名	大門野尻線
工事名	大門野尻線道路整備工事
地名	守山市伊勢町 地先 他
図面名	U2型擁壁一般図
縮尺	S=1:100(A1) S=1:200(A3)
図面番号	122 枚 / 内 12
守山市建設部道路河川課	

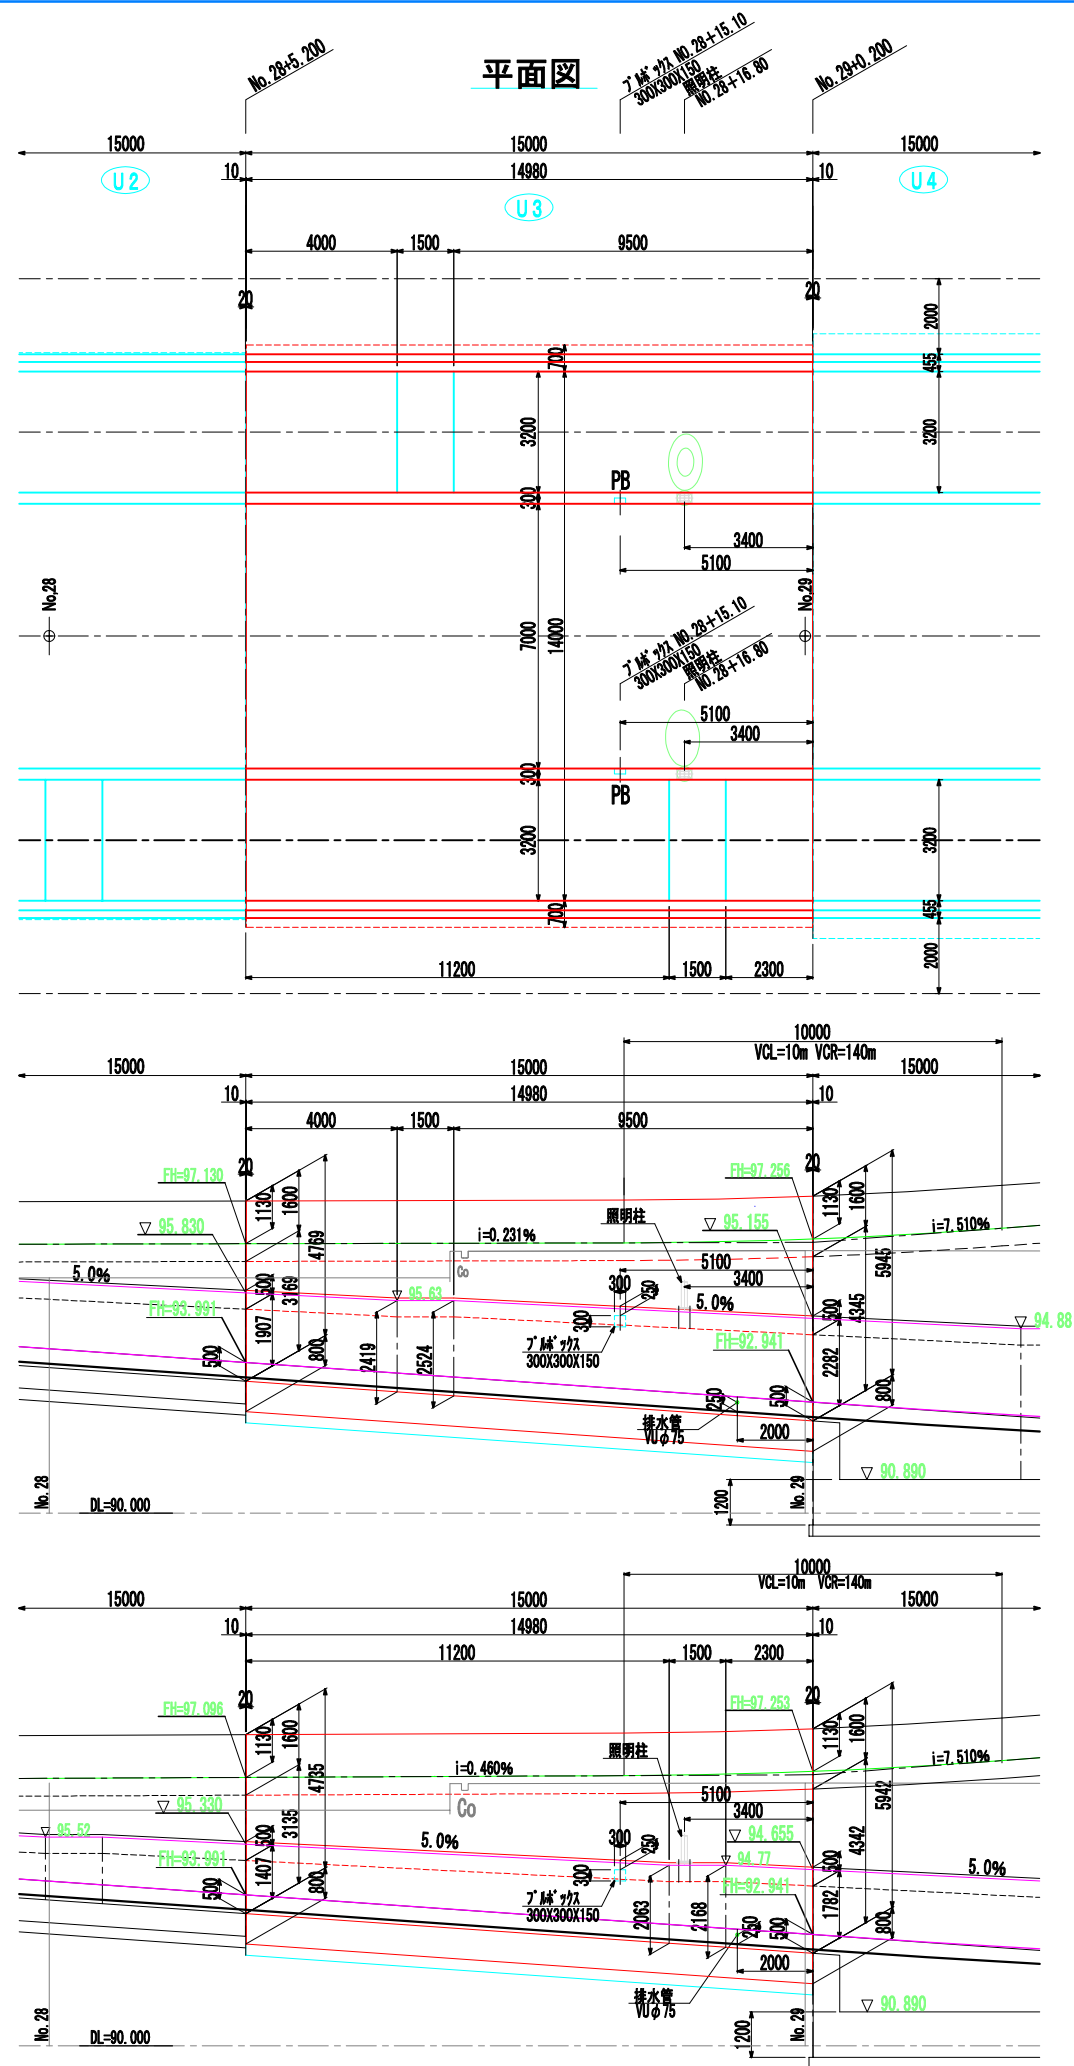


U 3型擁壁一般図 S=1:100(A1) S=1:200(A3)


横断面図
(起点: No. 28+5.20)

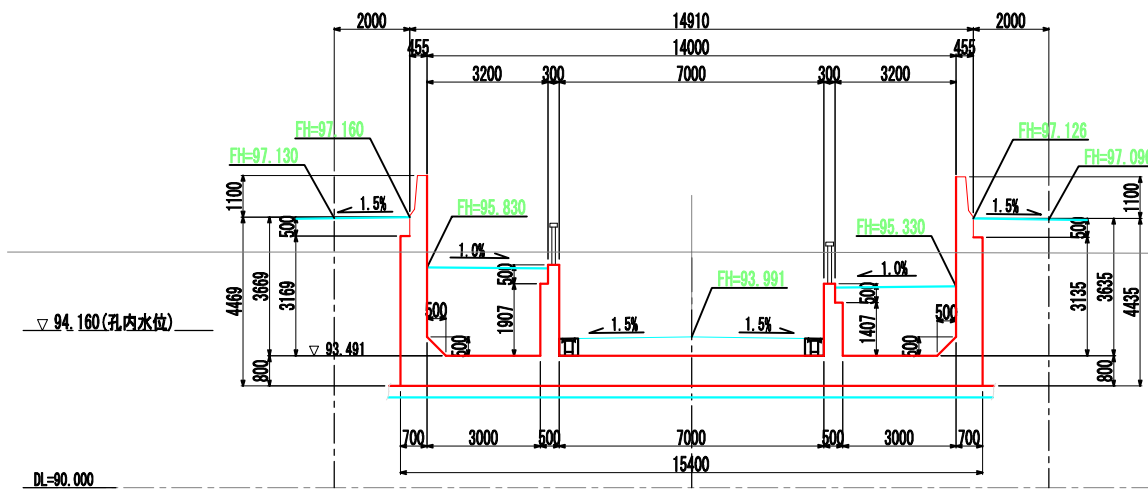


横断面図
(終点: No. 29+0.20)

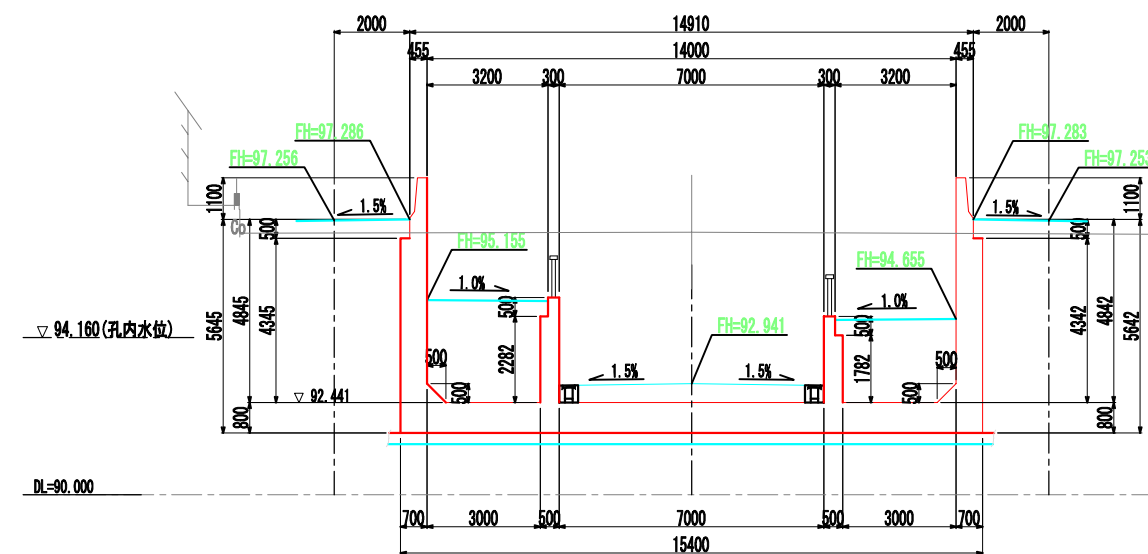

壁高欄形状図 S=1:50

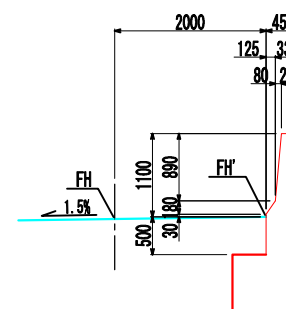


照明柱埋込アンカーボルト S=1:20

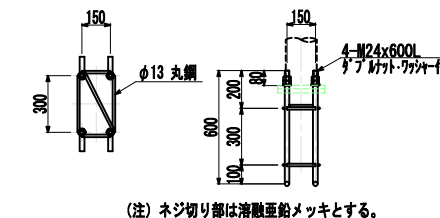


認可・実施	当初 第 回変更
年度・番号	令和6年度 第 - 号
河川名 路線名 地区名	大門野尻線
工事名	大門野尻線道路整備工事
地名	守山市伊勢町 地先 他
図面名	U3型擁壁一般図
縮 尺	S=1:100(A1) S=1:200(A3)
図面番号	122 枚 / 内 13
守山市建設部道路河川課	


U 4 (ポンプ室)擁壁一般図(その1) $\frac{1}{200}$ (A1)

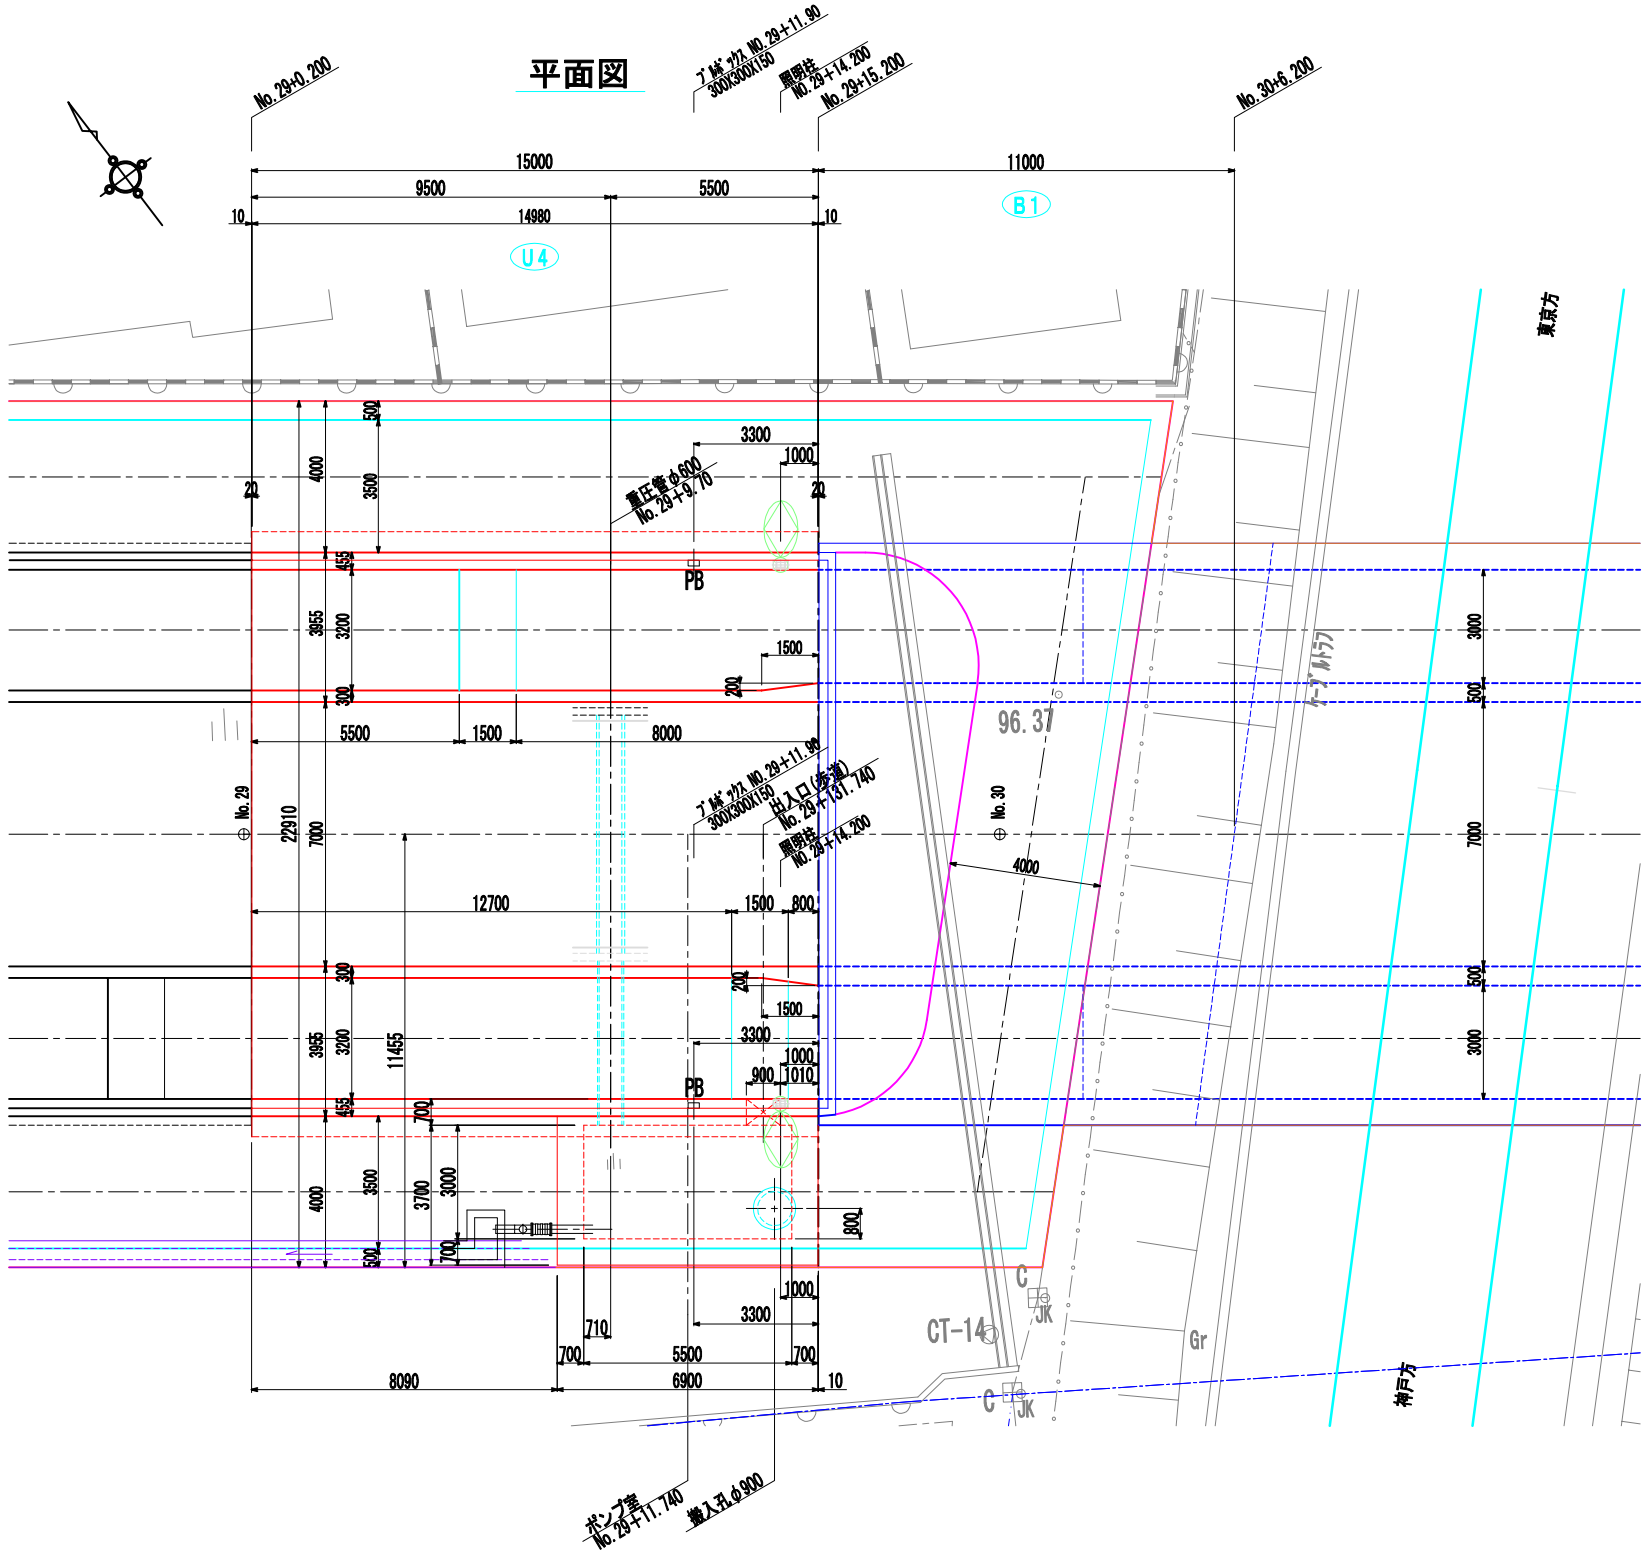

壁高欄形状図 S=1:5

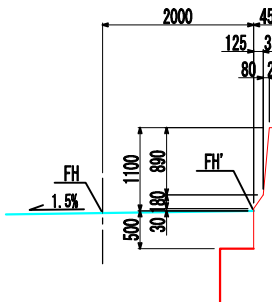


照明柱埋込アンカーボルト S=1:20

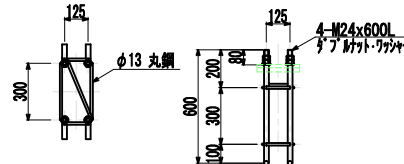


(注) ネジ切り部は溶融亜鉛メッキとする

横断面図
(横断管部)

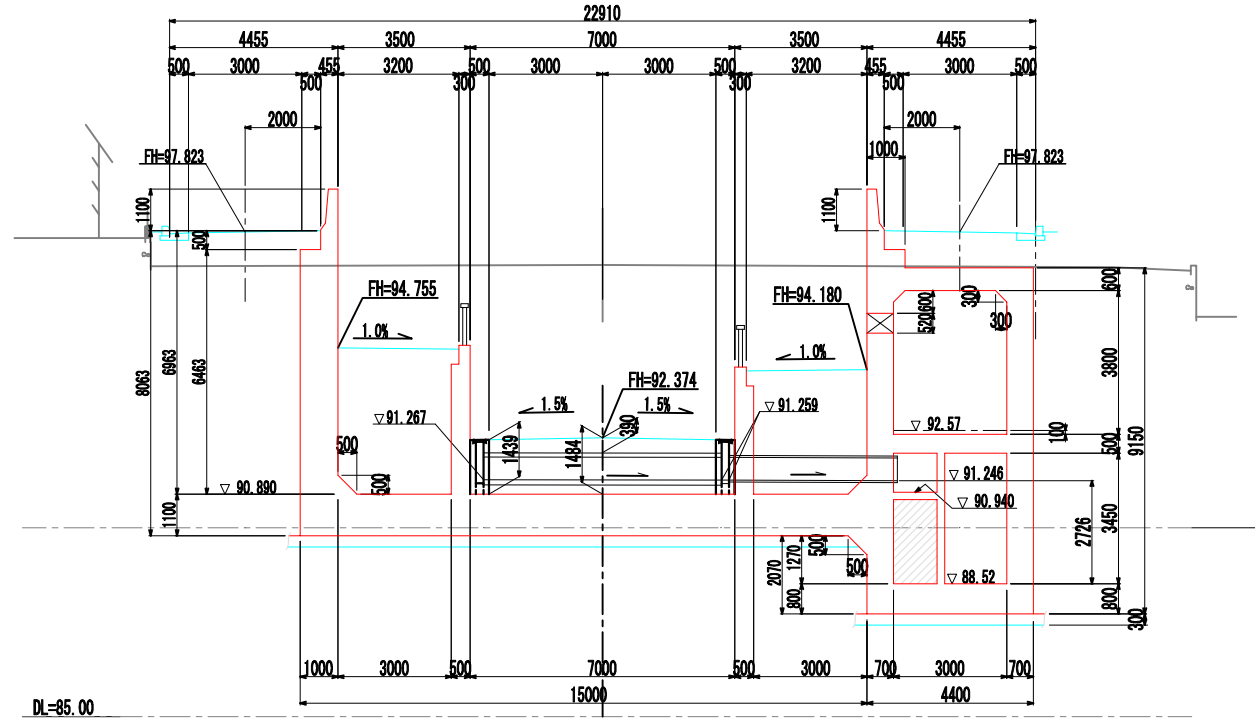



横断面図
(搬入口部)

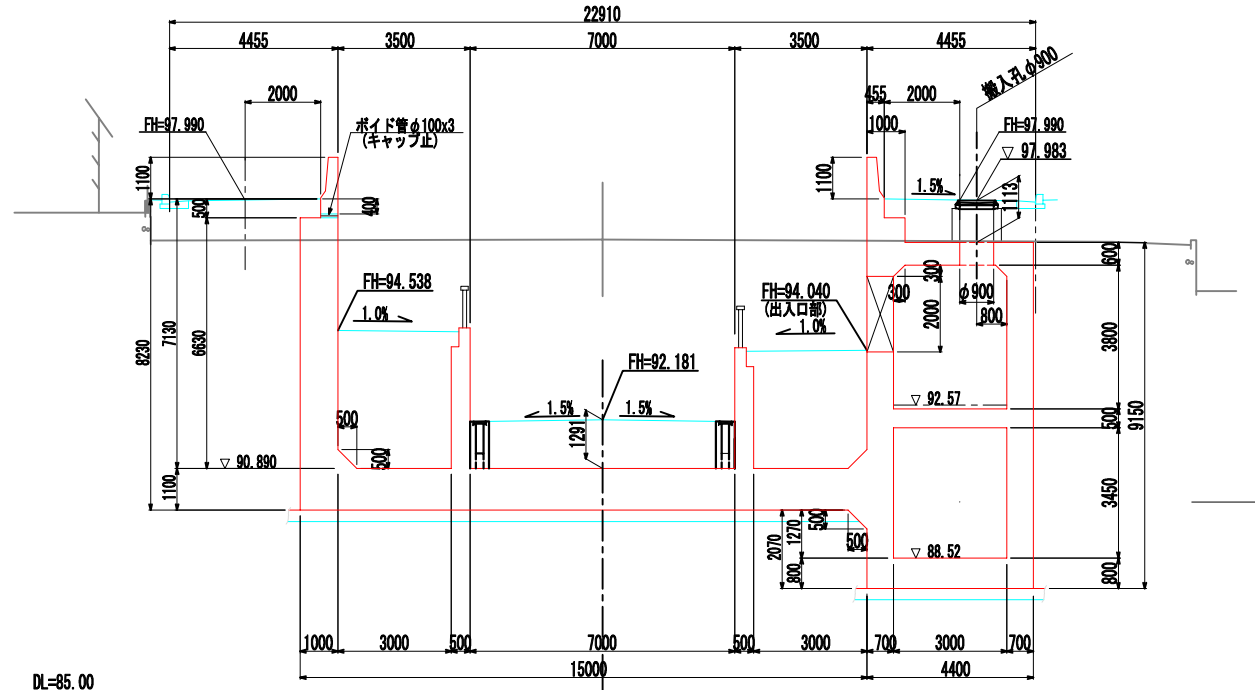


認可・実施	当初 第 回変更
年度・番号	令和6年度 第 - 号
河川名 路線名 地区名	大門野反線
工事名	大門野反線道路整備工事
地名	守山市伊勢町 地先 他
図面名	U4(ポンプ室)隔壁一般図(その1)
縮 尺	S=1:100(A1) S=1:200(A3)
図面番号	122 枚 / 内 14

守山市建設部道路河川課


U 4 (ポンプ室)擁壁一般図(その2) $\frac{1}{100}$ (A1)
 $\frac{1}{200}$ (A3)

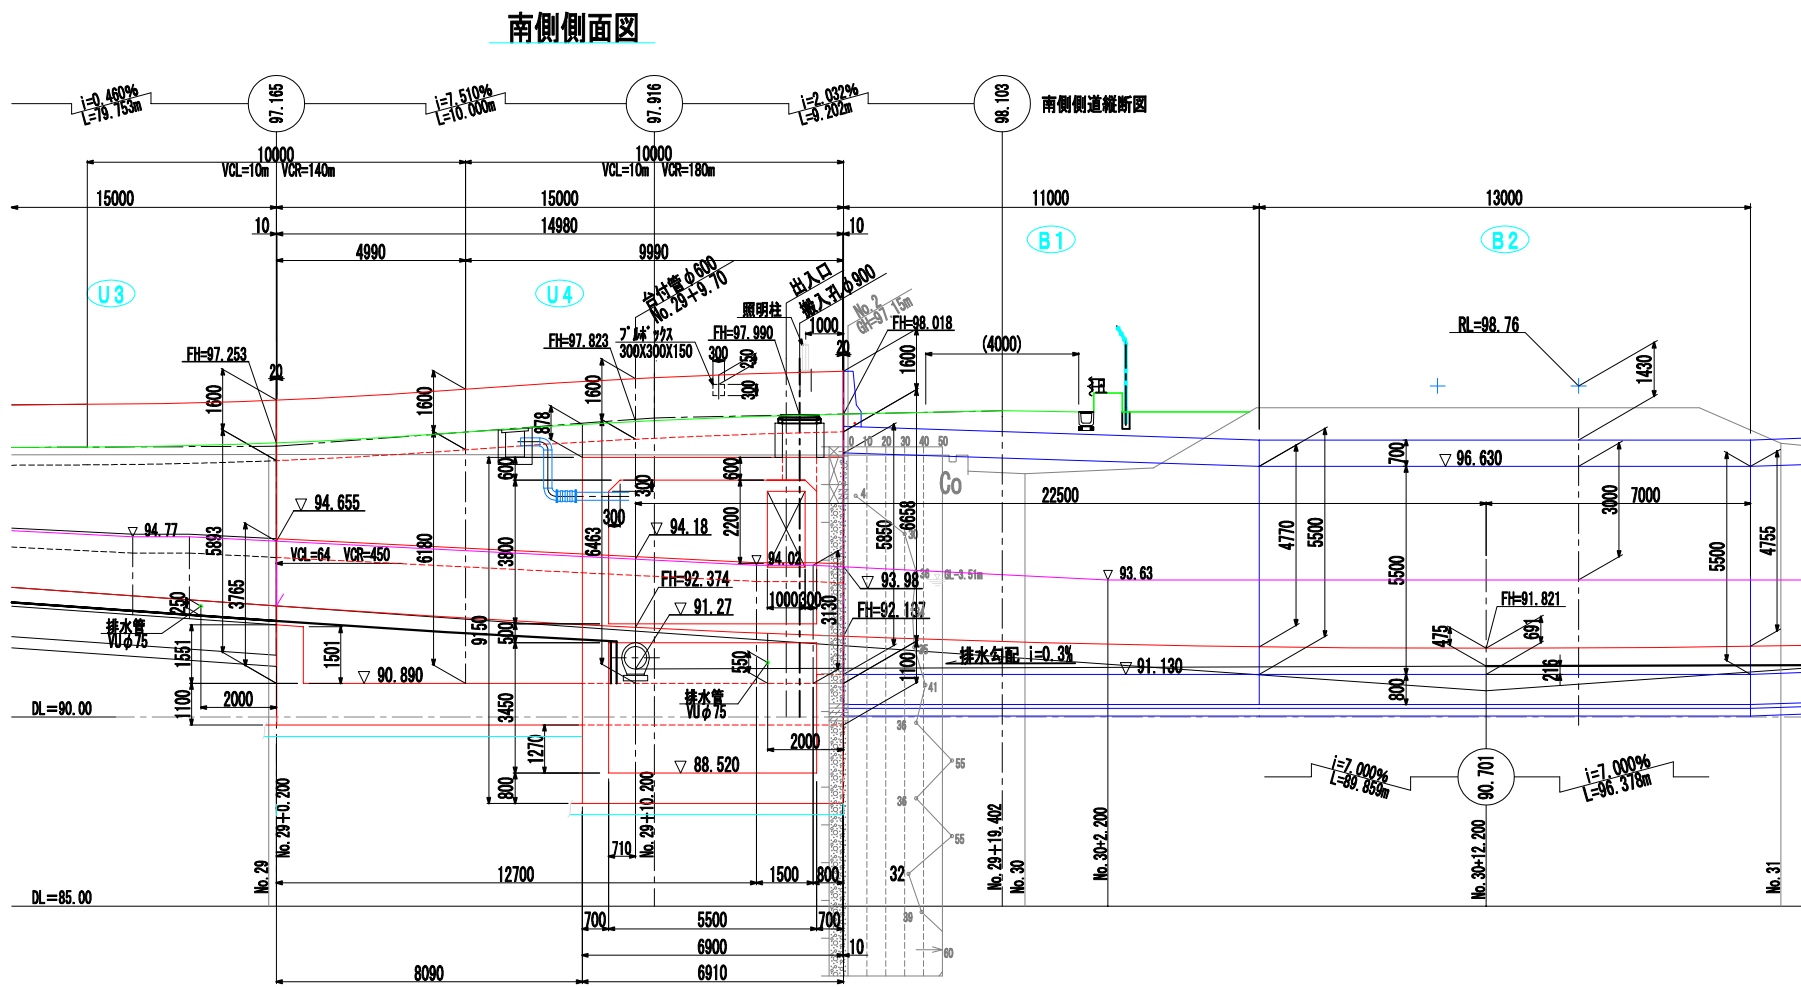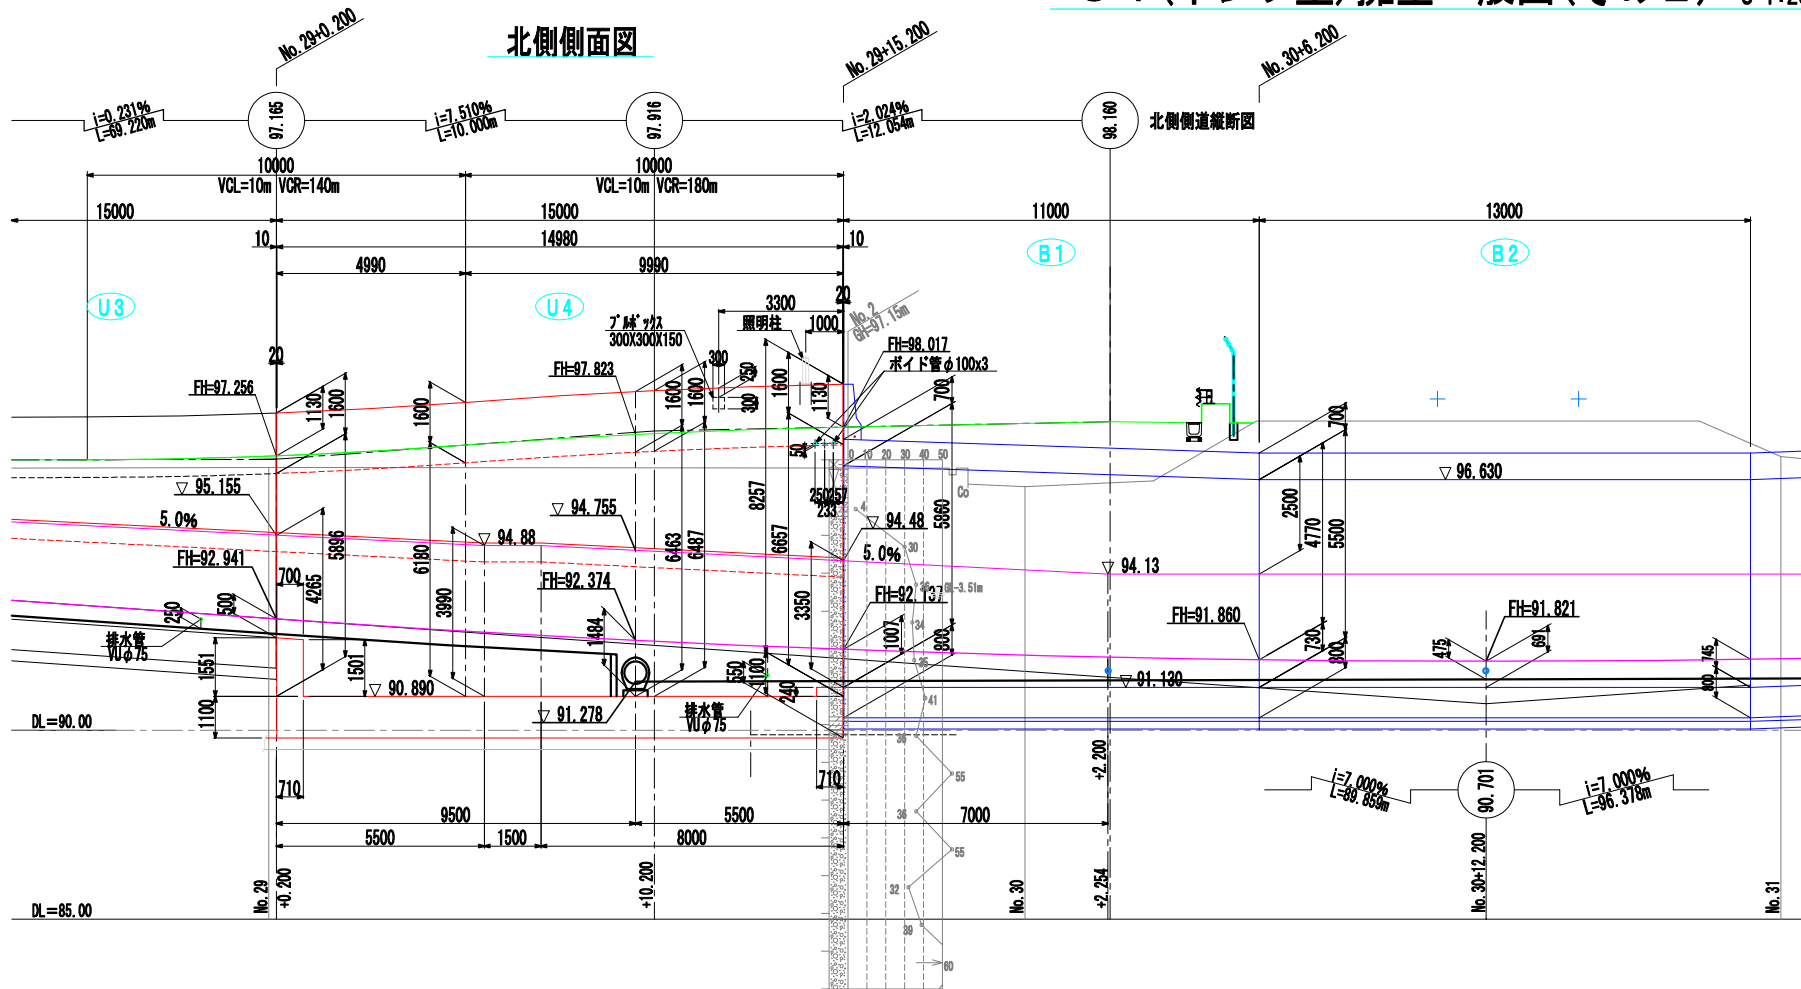

横断面図
(起点:No. 29+0.20)

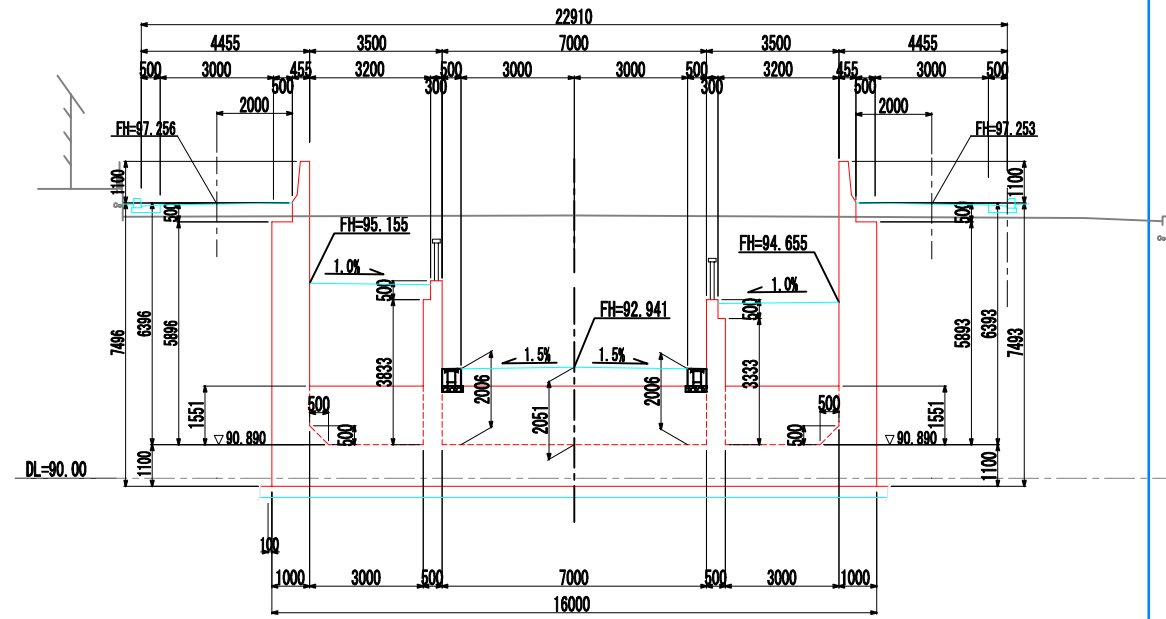


横断面図
(終点:No. 29+15.20)

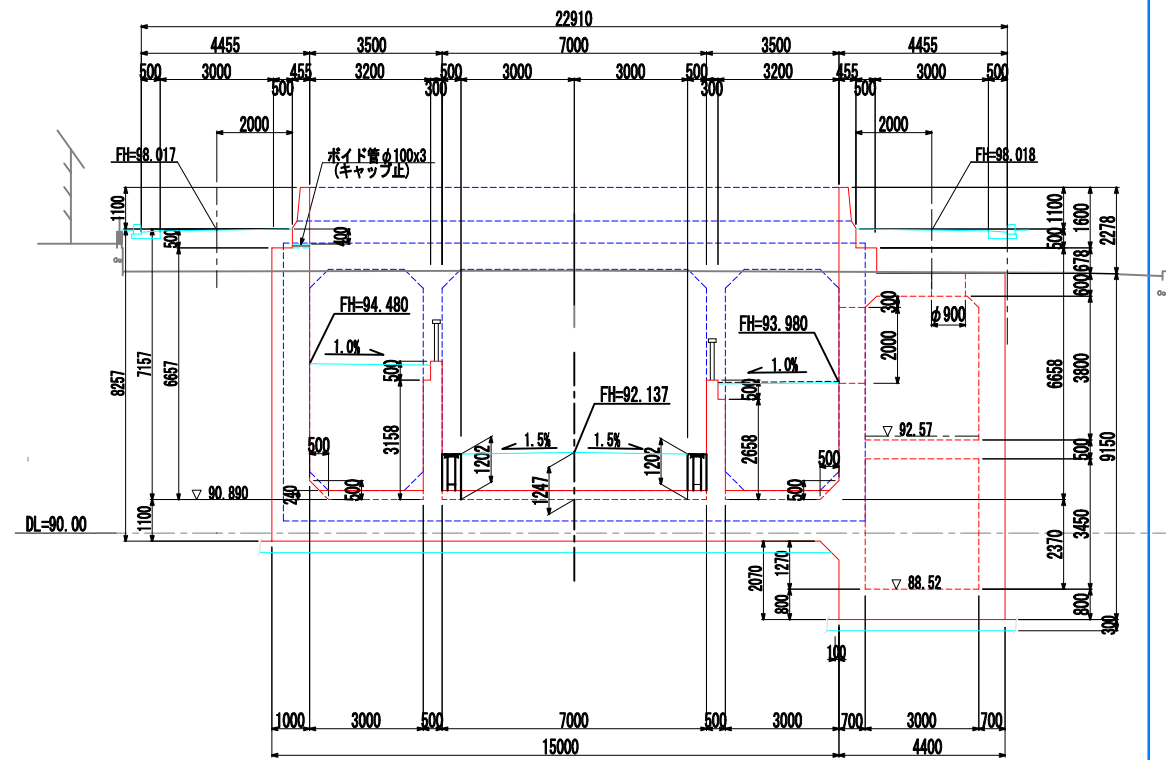


認可・実施	当初 第 回変更
年度・番号	令和6年度 第 - 号
河川名 道路名 地区名	大門野尻線
工事名	大門野尻線道路整備工事
地名	守山市伊勢町 地先 他
図面名	U4(ポンプ室)施置一般図(その2)
縮 尺	S=1: 100 (A1) S=1: 200 (A2)
図面番号	122 枚ノ内 15
守山市建設部道路河川課	

U4 (ポンプ室) 擁壁一般図(その3) S=1:50(A1)
S=1:100(A3)


1階 平面図

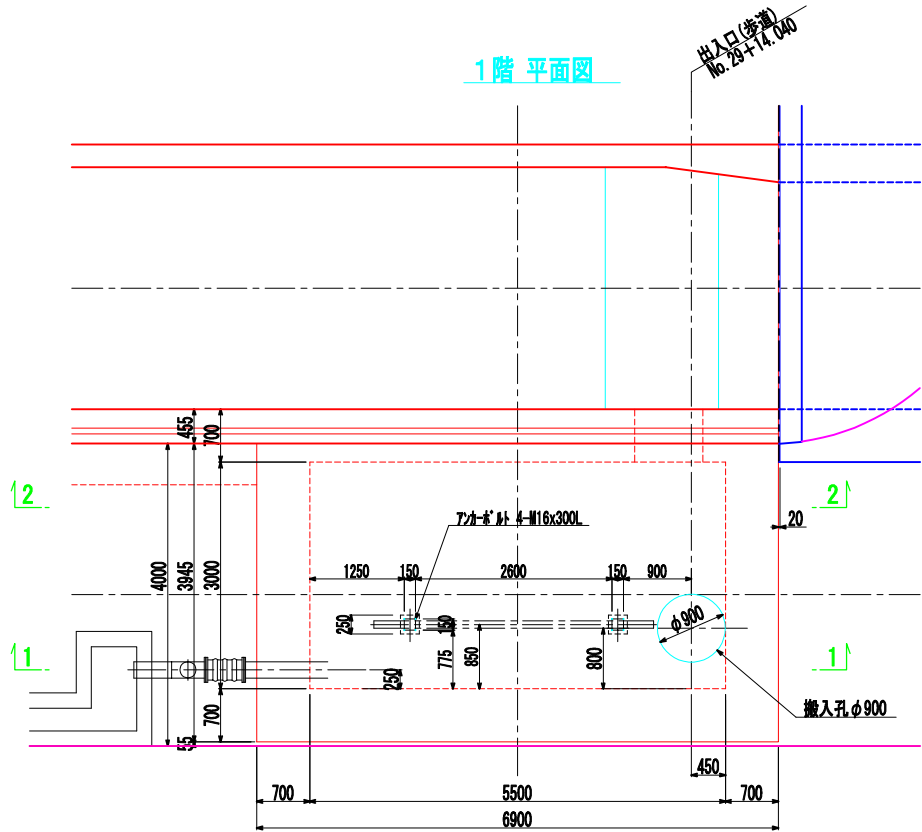


B1階 平面図

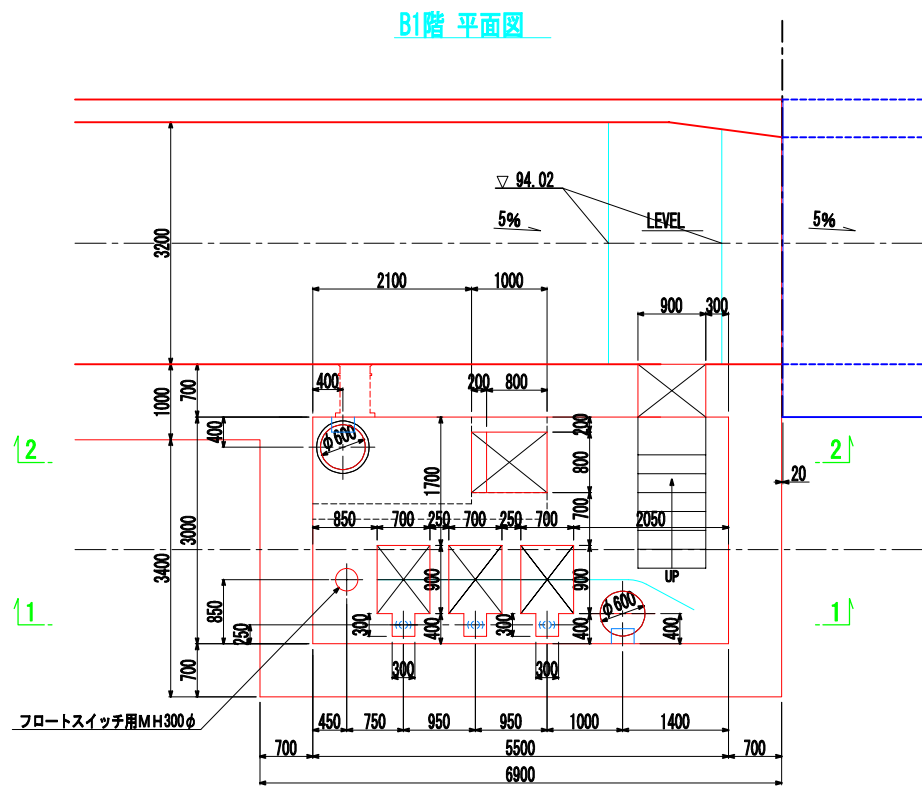


水槽部 平面図

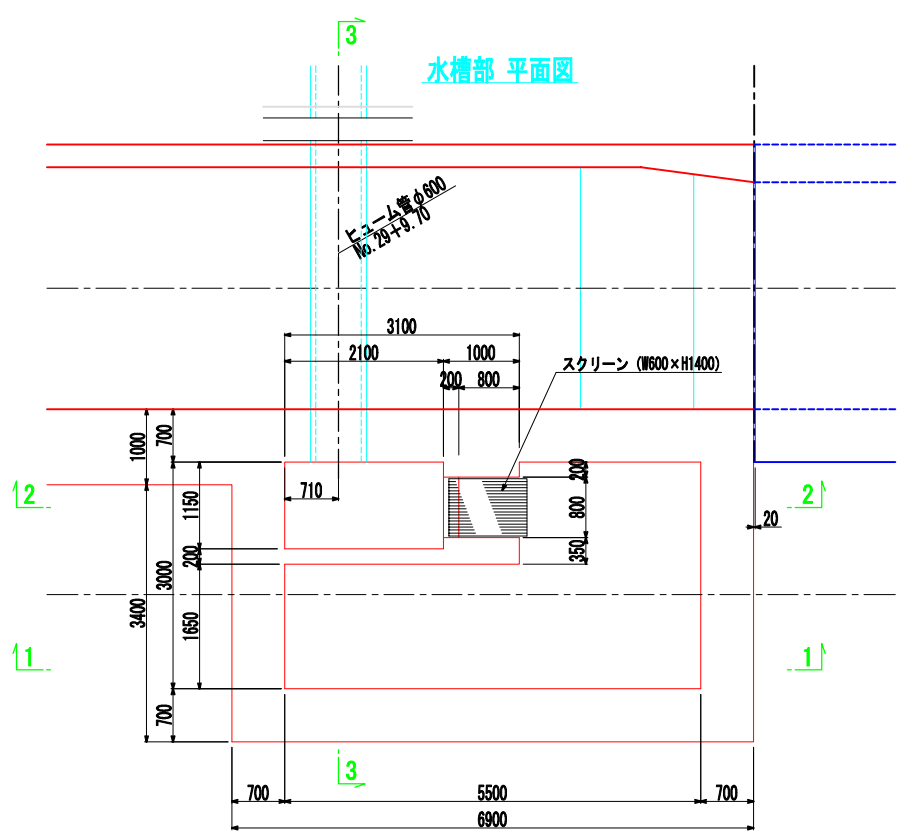


1-1断面

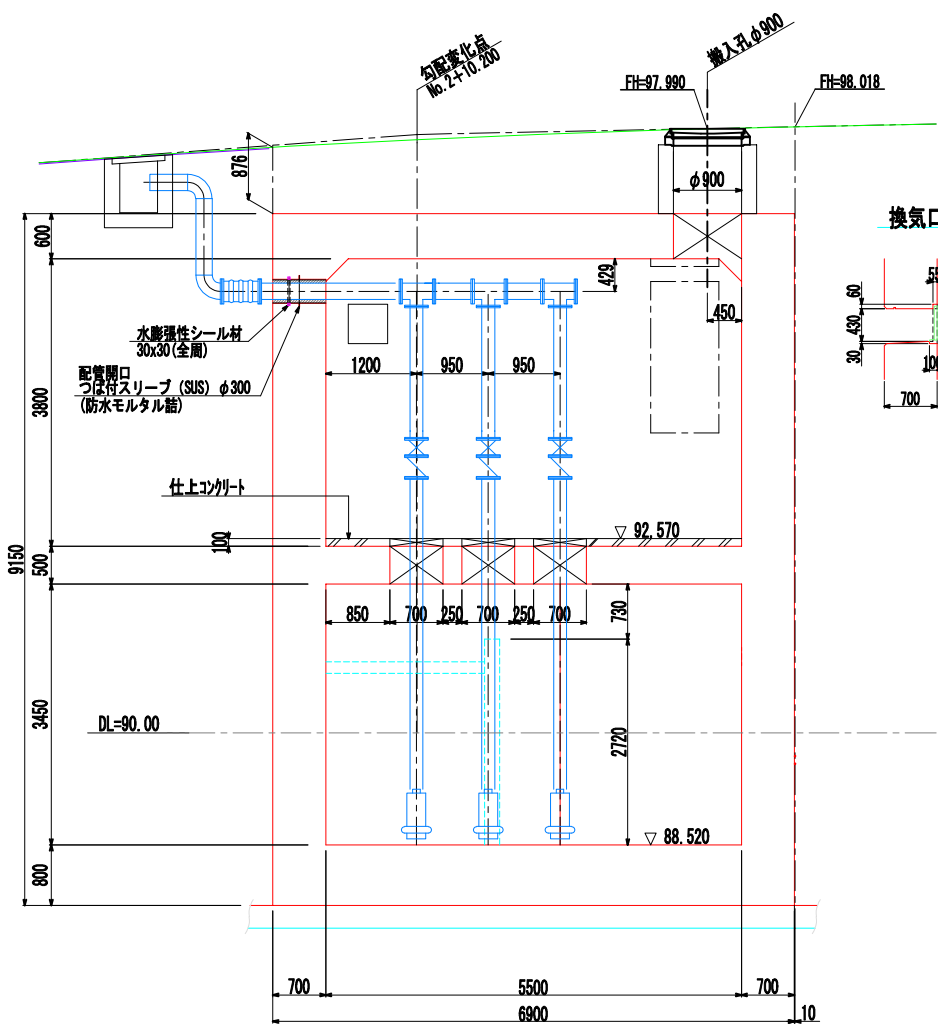


2-2断面

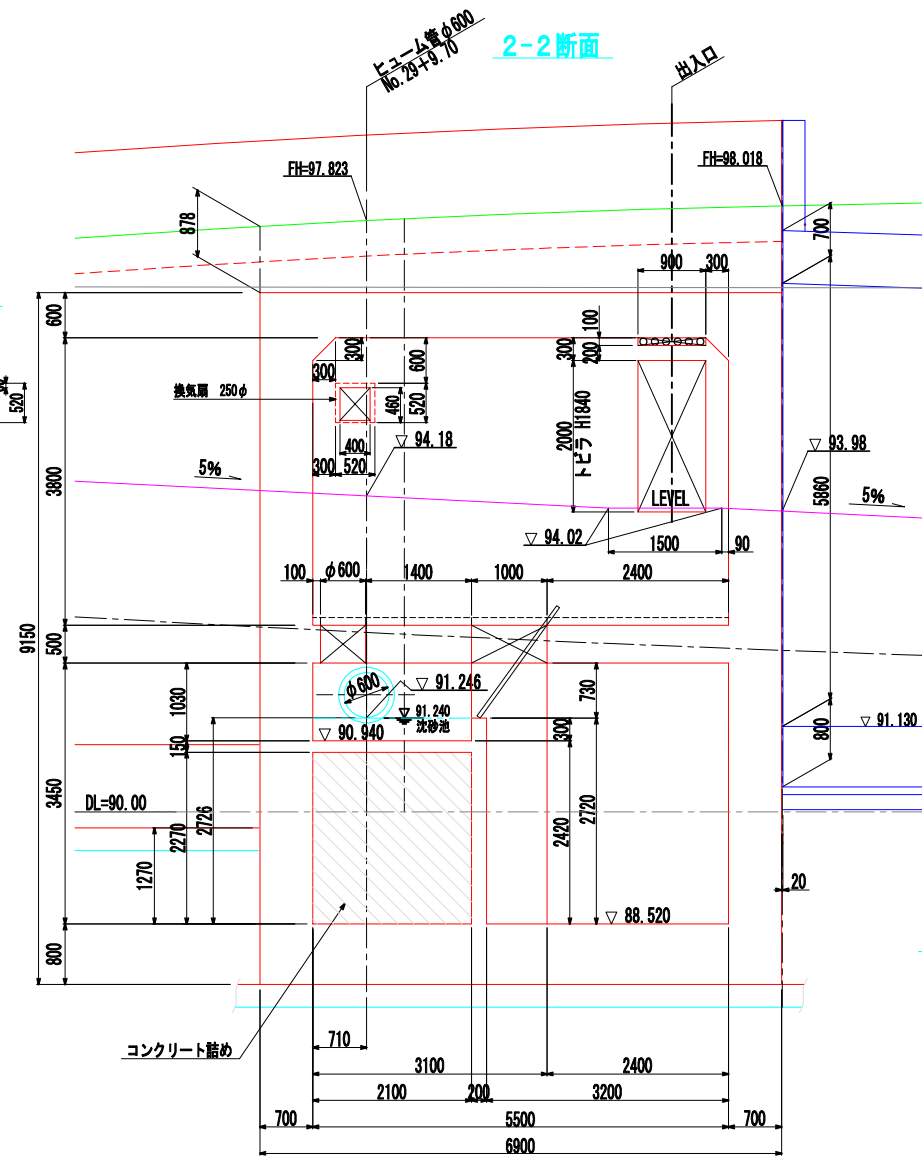

3-3断面



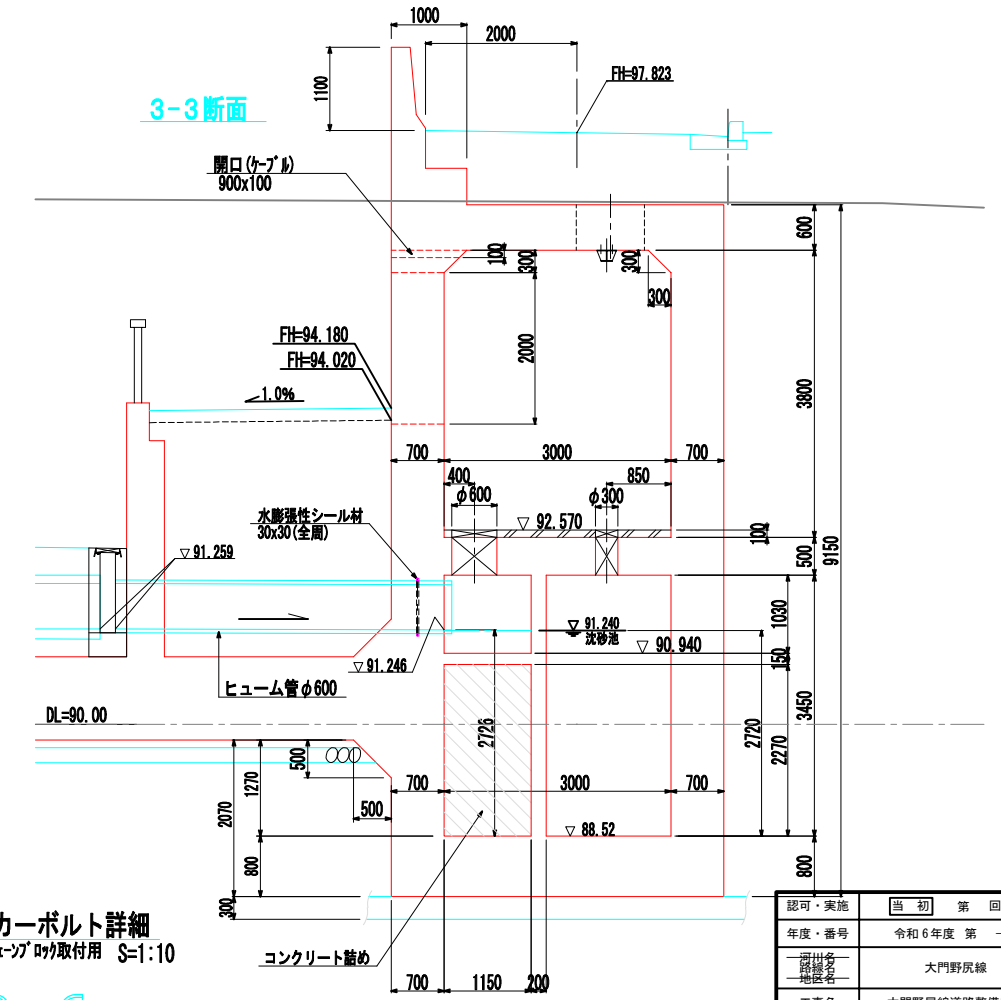


アンカーボルト詳細
フェンダー取付用 S=1:10

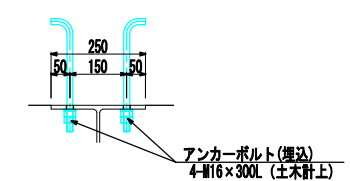


認可・実施	当初	第	回家更
年度・番号	令和6年度	第	- 号
図面名	大門野尻線		
工事名	大門野尻線道路整備工事		
地名	守山市伊勢町	地先	他
図面名	U4(ポンプ室)擁壁一般図(その3)		
縮尺	S=1:50(A1)		
図面番号	122	枚ノ内	16
守山市建設部道路河川課			


U5型擁壁一般図 S=1:100(A1)
S=1:200(A3)

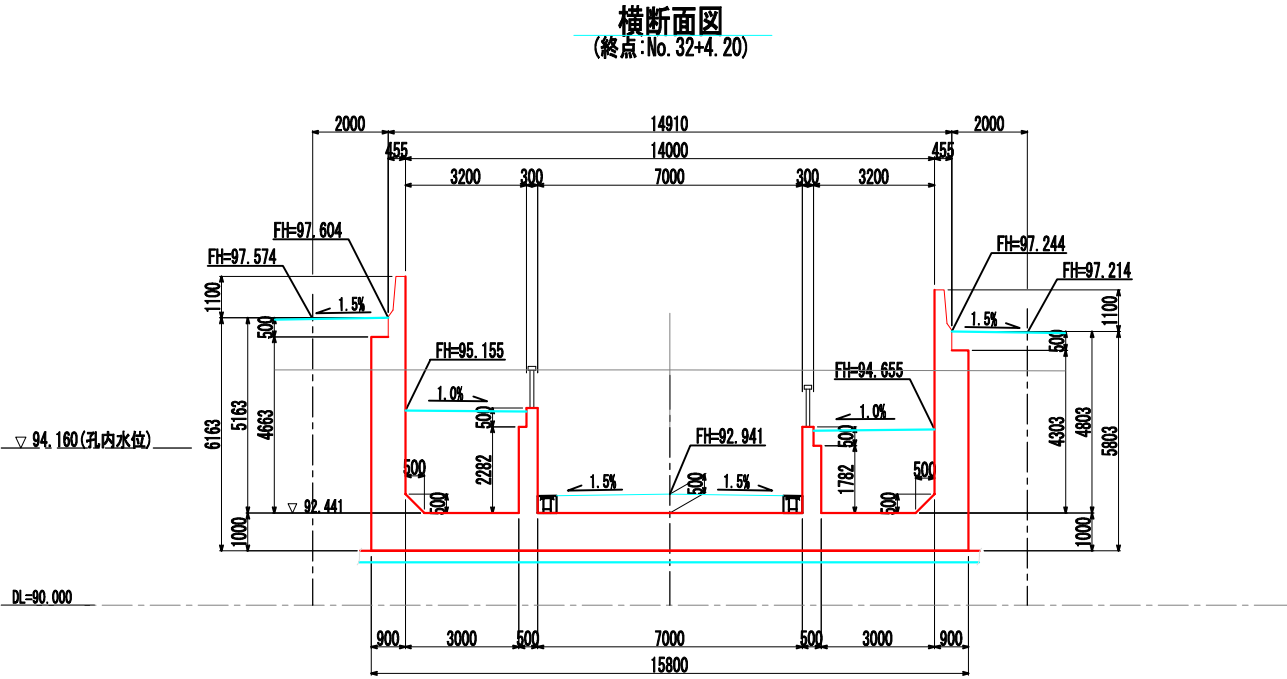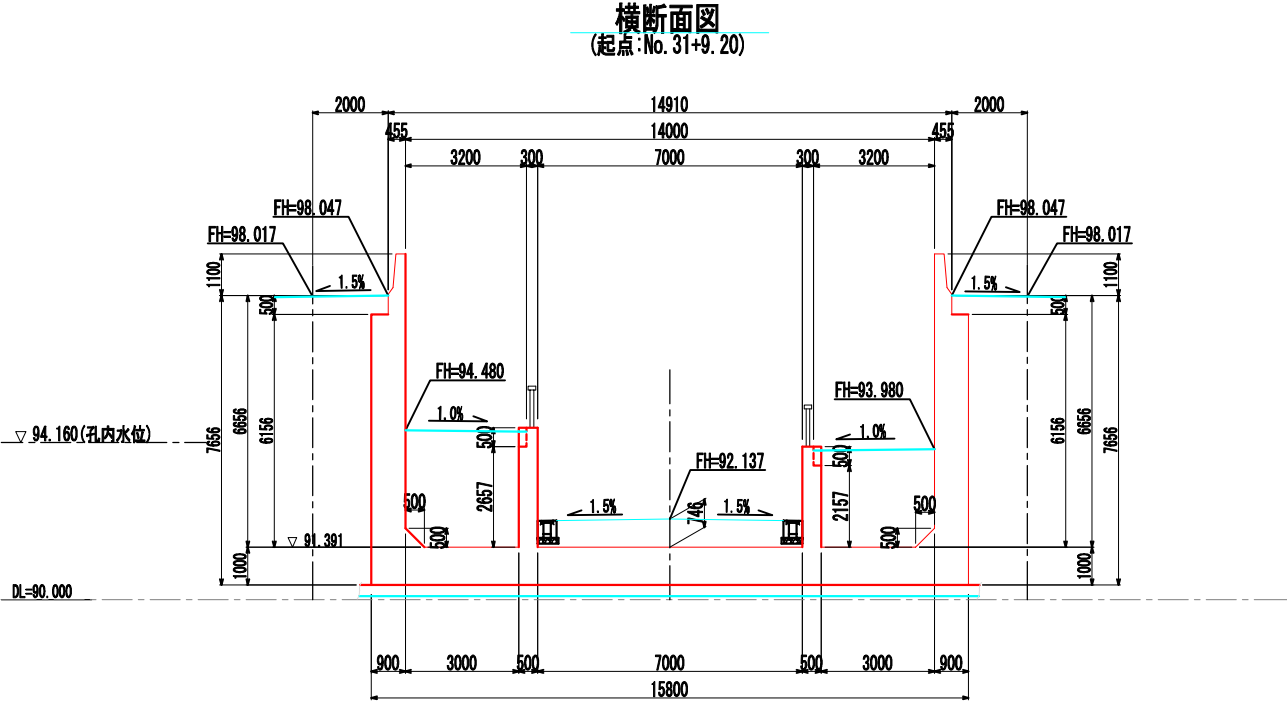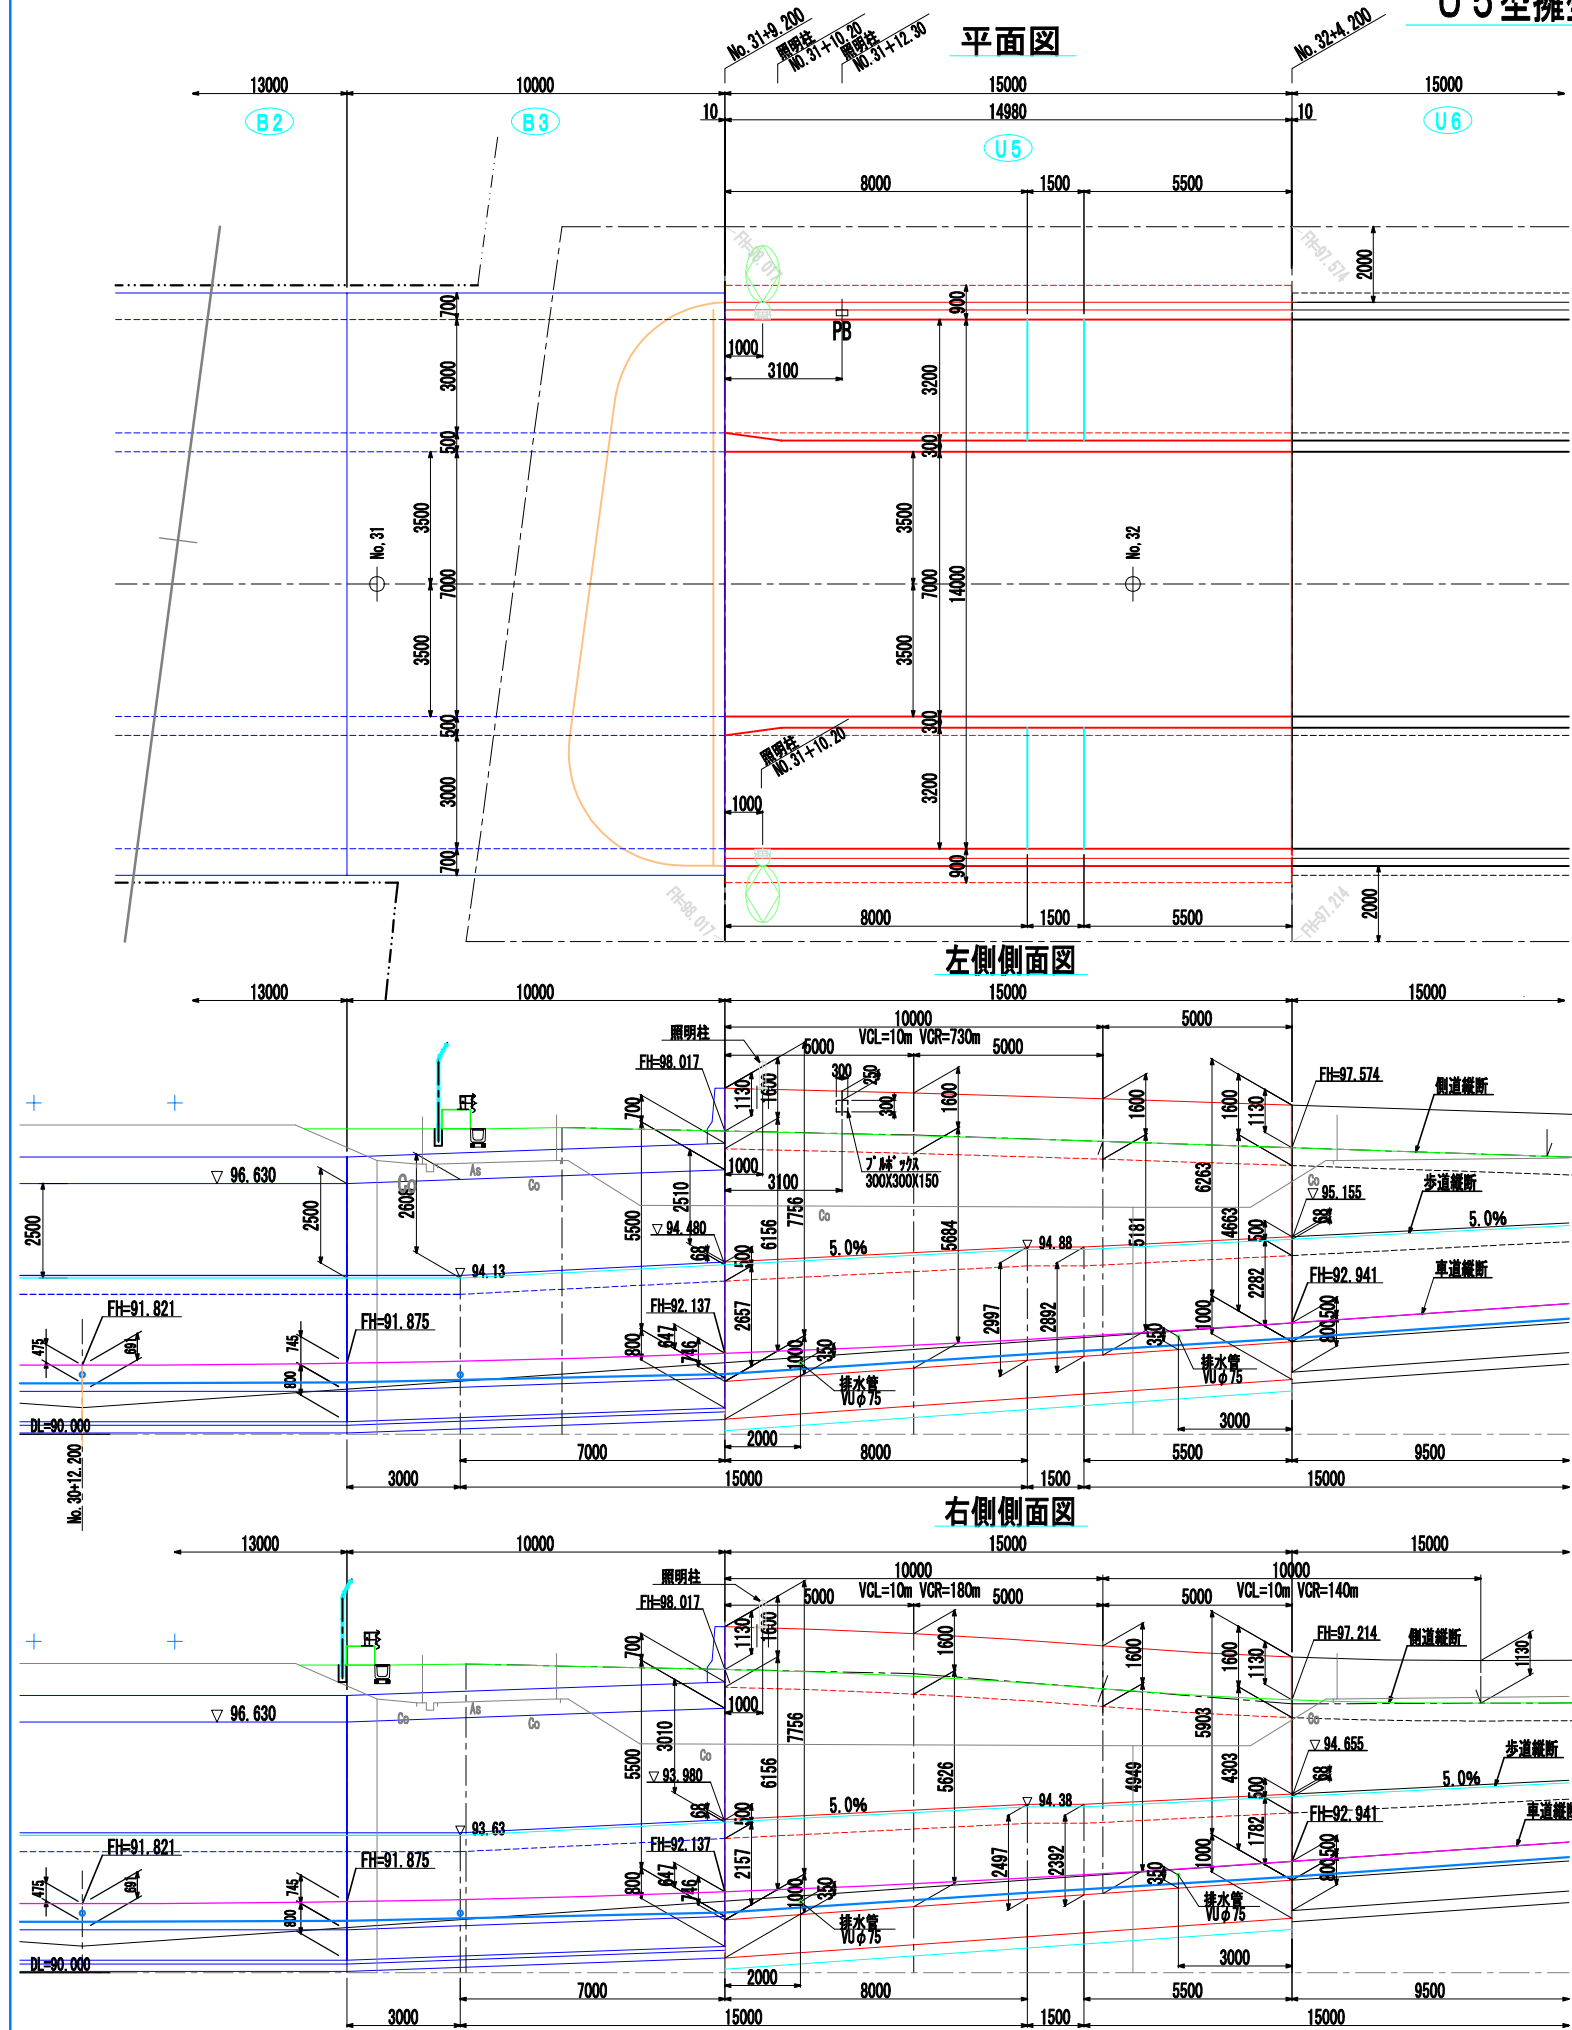

壁高欄形状図 S=1:50

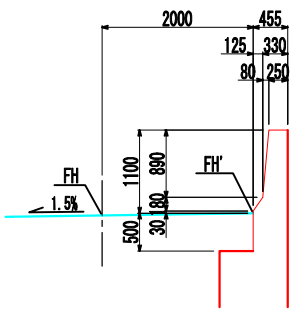


照明柱埋込アンカーボルト S=1:20

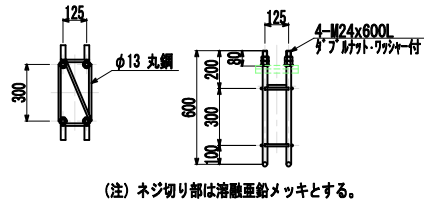


認可・実施	当初 第 回変更
年度・番号	令和6年度 第 - 号
河川名 路線名 地区名	大門野尻線
工事名	大門野尻線道路整備工事
地名	守山市伊勢町 地先 他
図面名	U5型擁壁一般図
縮尺	S=1:100(A1) S=1:200(A3)
図面番号	122 枚 / 内 17
守山市建設部道路河川課	

U6型擁壁一般図 S=1:100(A1)
S=1:200(A3)


平面図

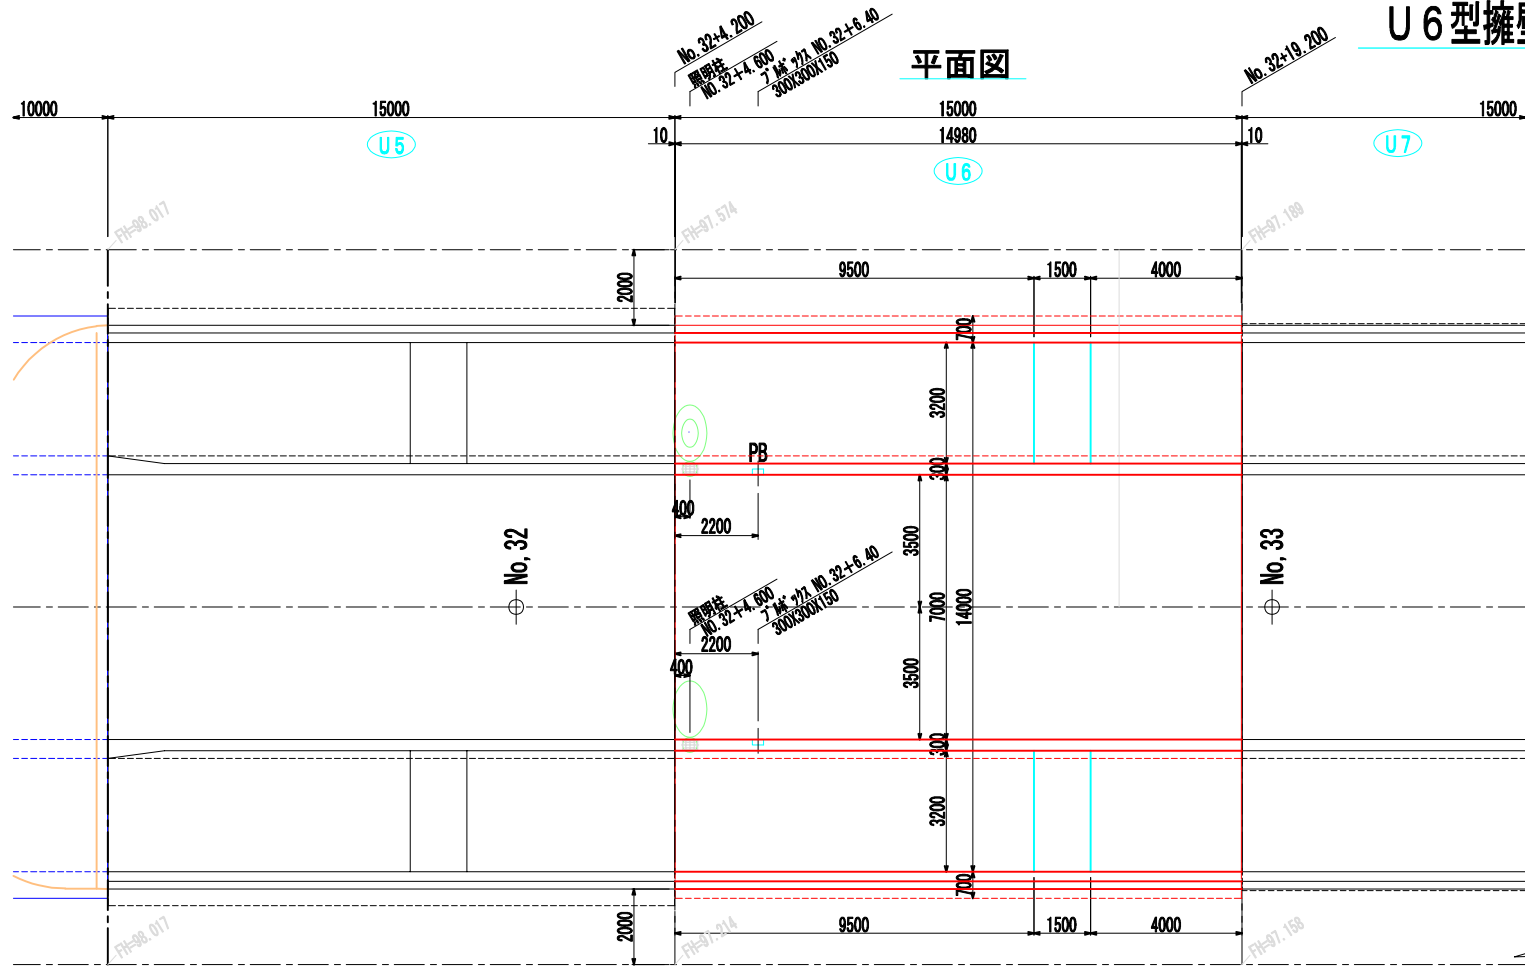

左側側面図

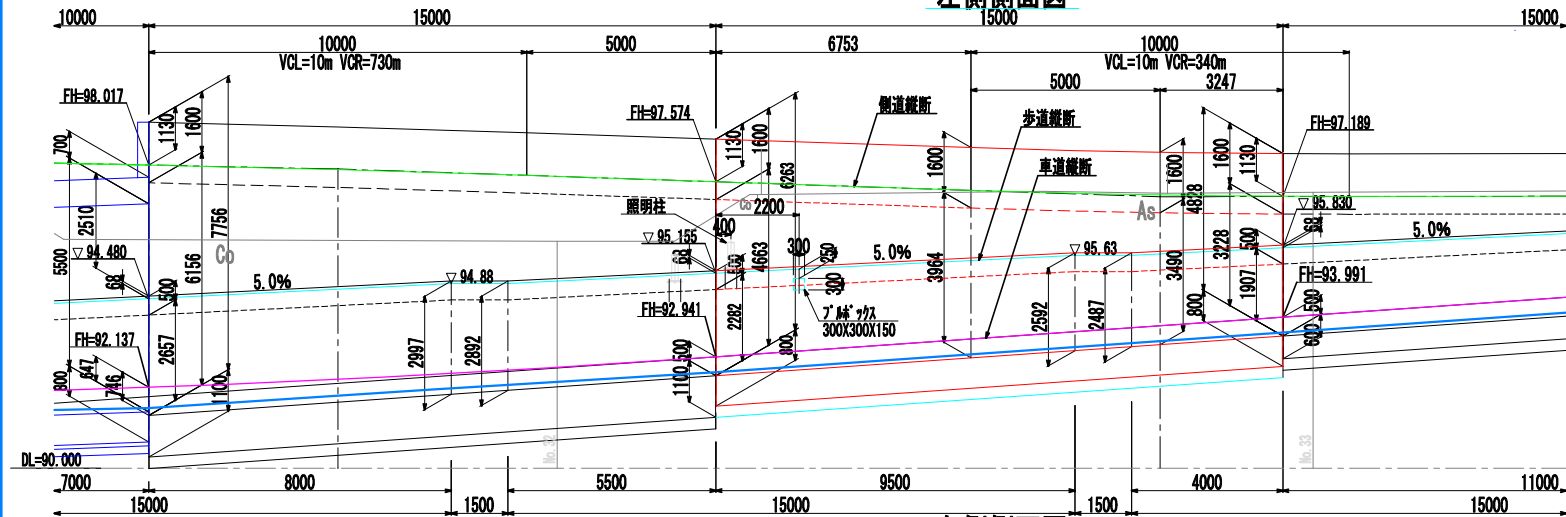


右側側面図

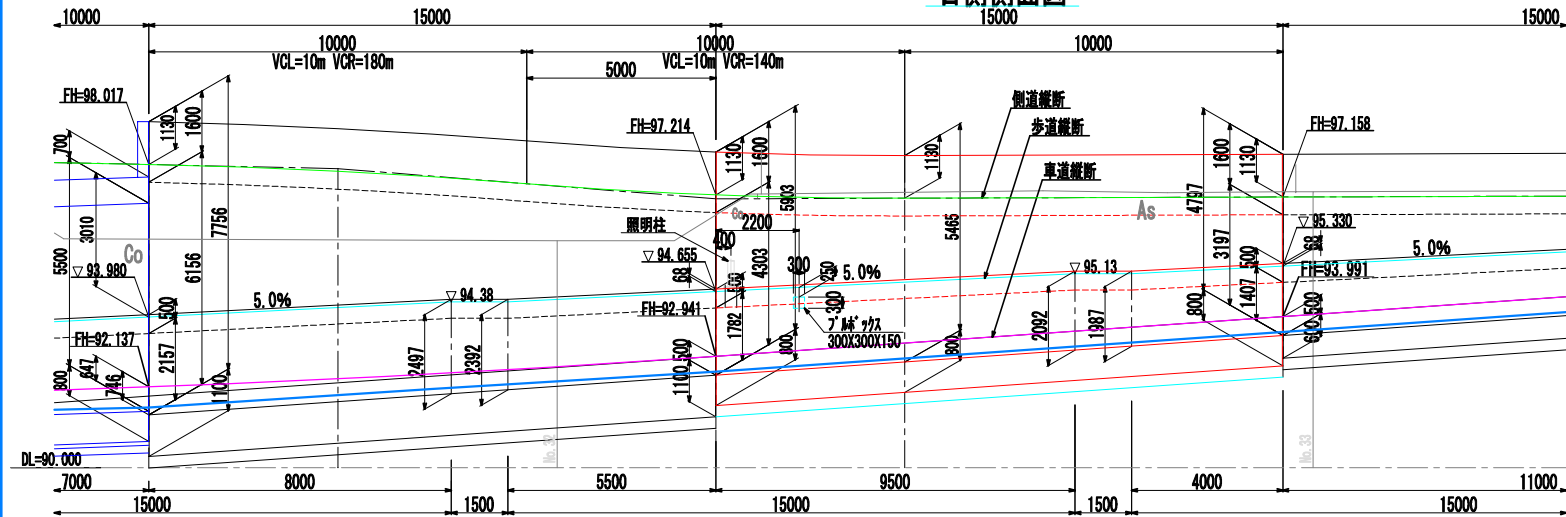


横断面図

(起点: No. 32+4.200)

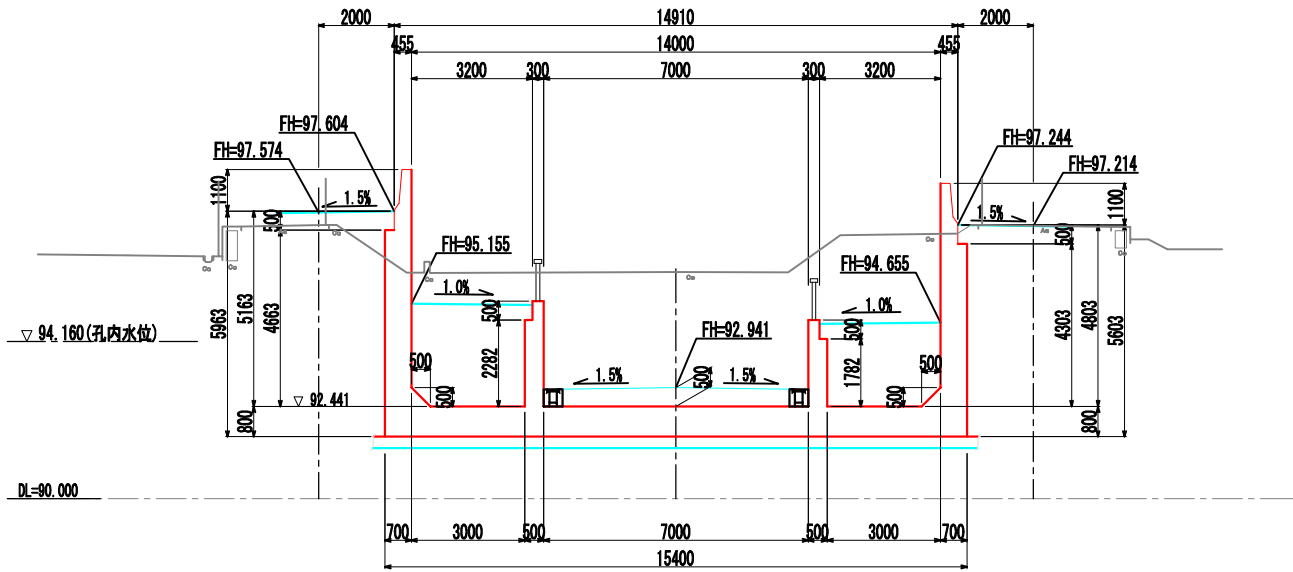


横断面図


(終点: No. 32+19.200)

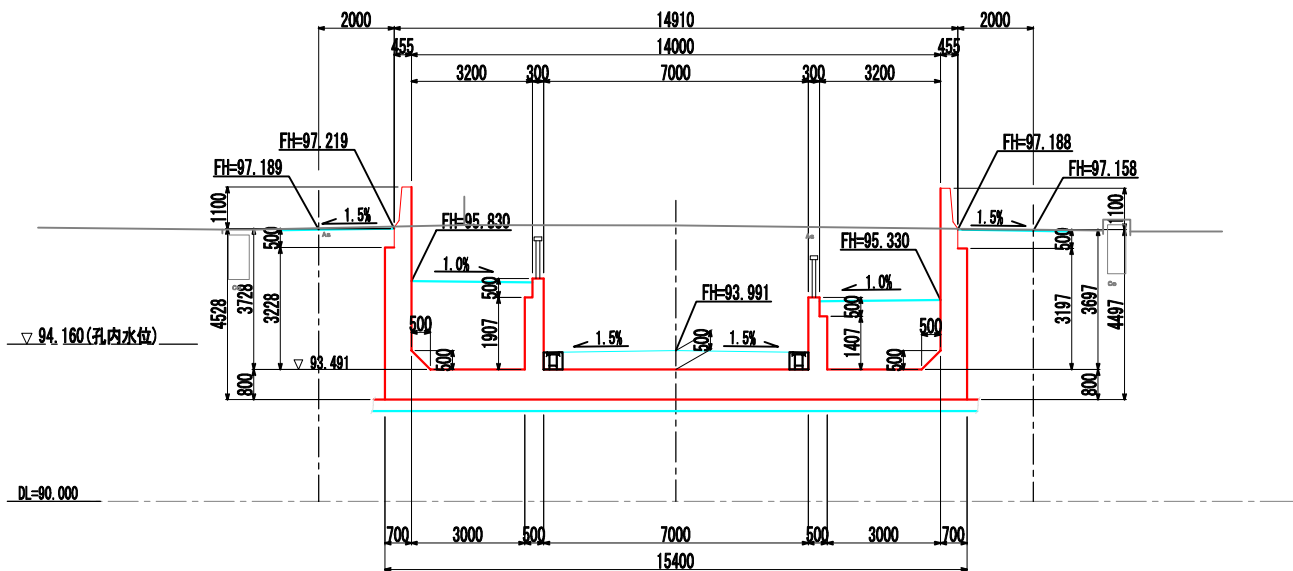

壁高欄形状図 S=1:50


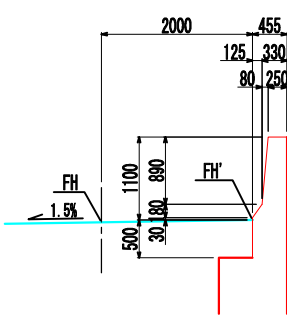


照明柱埋込アンカーボルト S=1:20

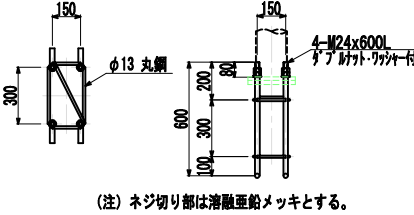


認可・実施	当初	第	回変更
年度・番号	令和6年度	第	- 号
河川名	大門野尻線		
工事名	大門野尻線道路整備工事		
地名	守山市伊勢町 地先 他		
図面名	U6型擁壁一般図		
縮尺	S=1:100(A1) S=1:200(A3)		
図面番号	122 枚 / 内 18		
守山市建設部道路河川課			


S=1:100 (A1)
S=1:200 (A3)

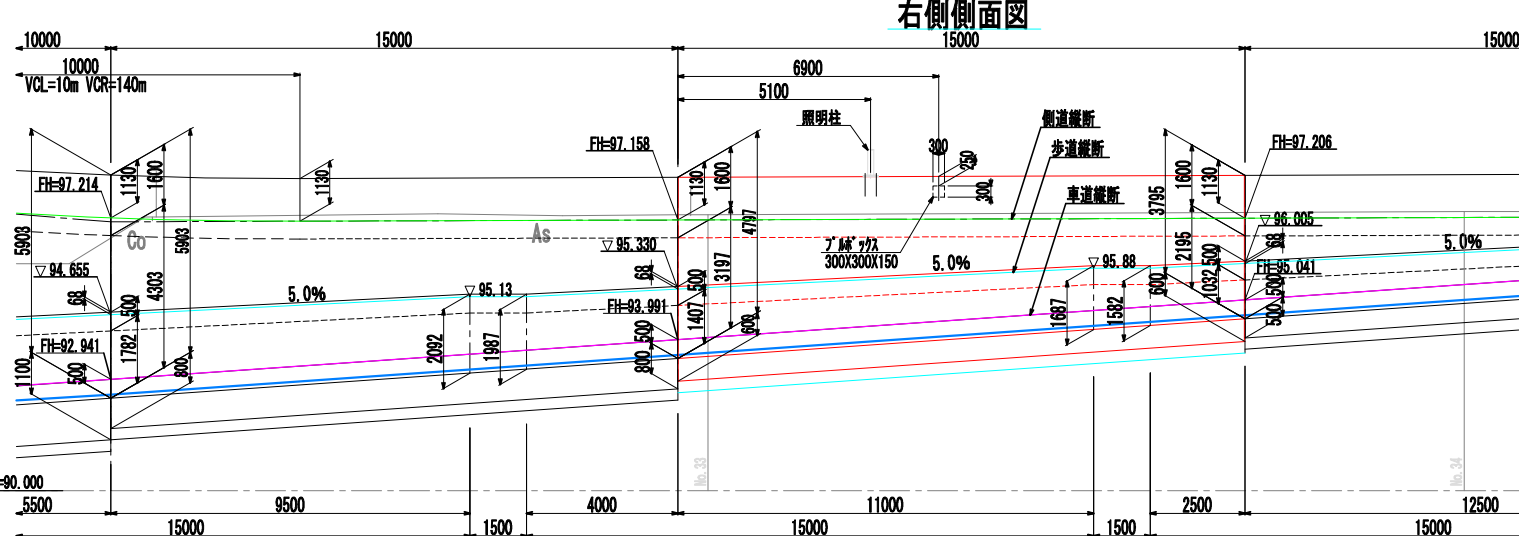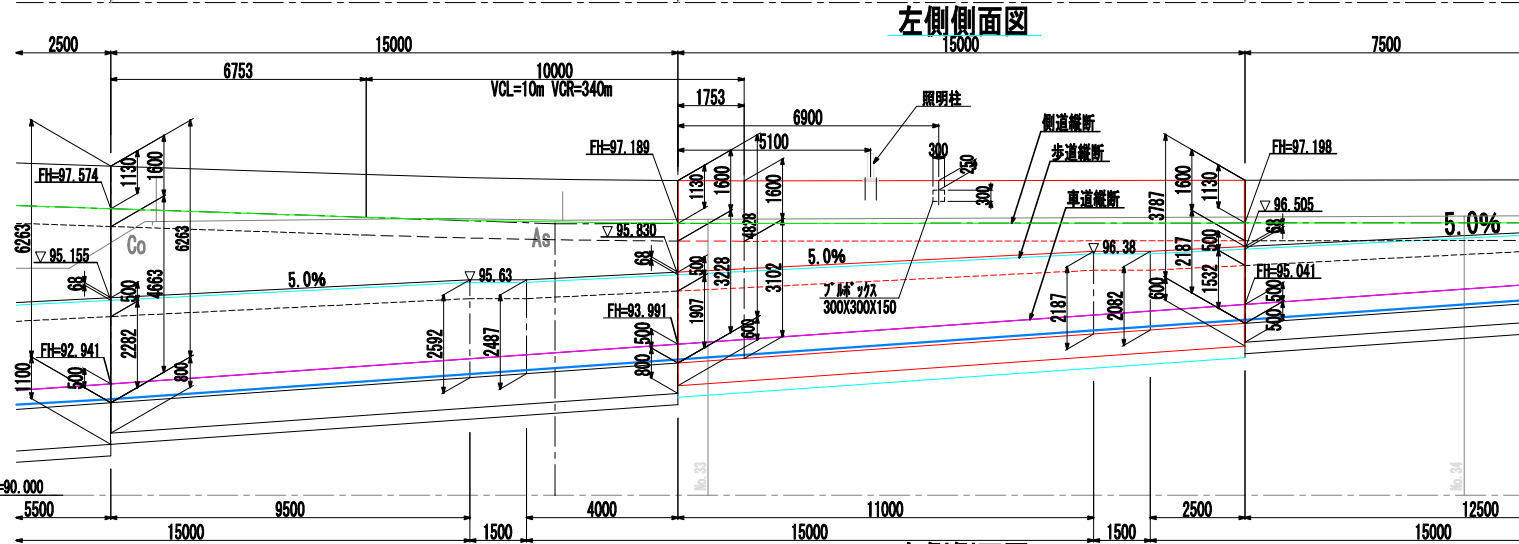


横断面図
(起点:No. 32+19.200)

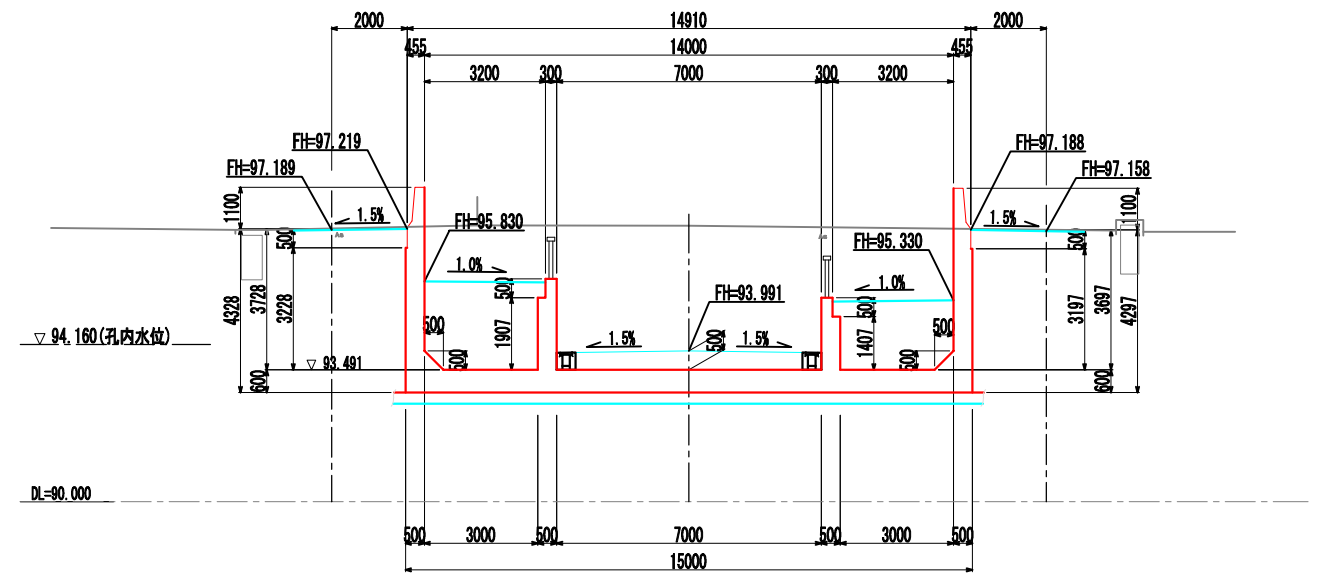


横断面図
(終点:No. 33+14.200)

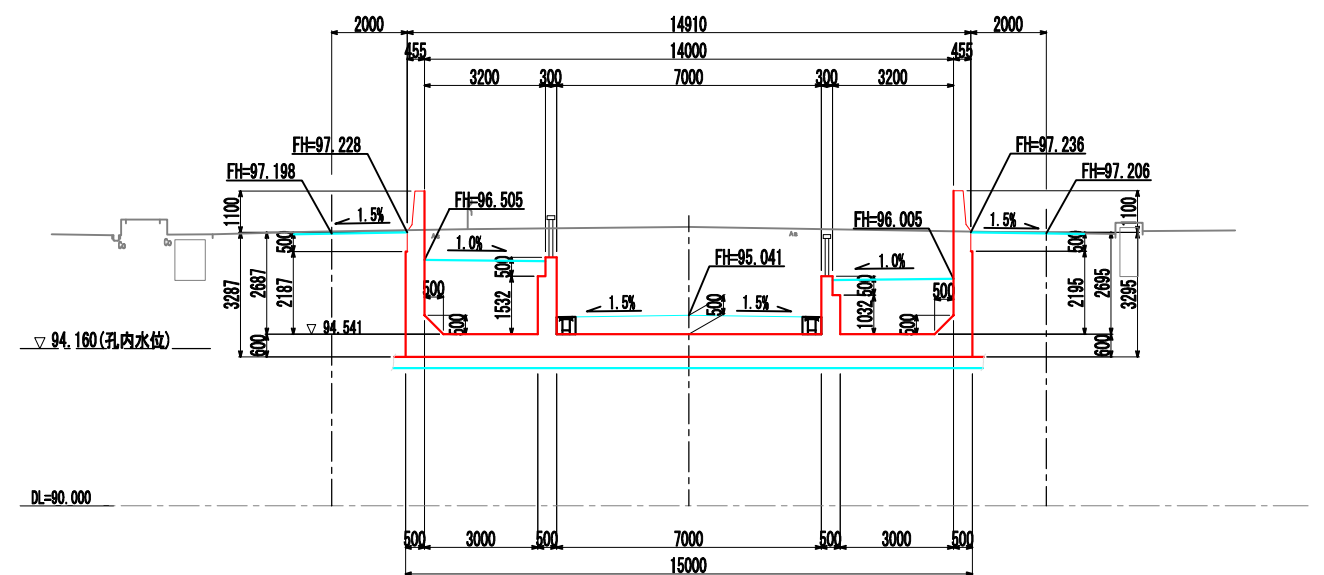

壁高欄形状図 S=1:50

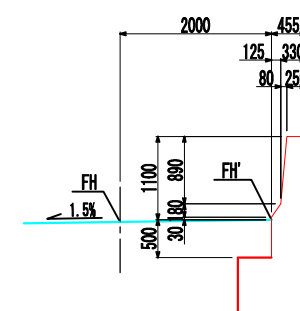


照明柱埋込アンカーボルト S=1:20

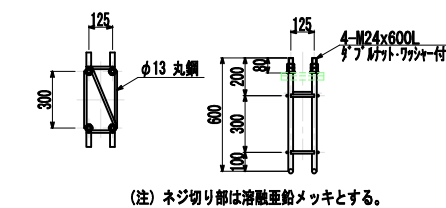

認可・実施	当初 第 回変更
年度・番号	令和6年度 第 - 号
河川名 道路標名 地区名	大門野尻線
工事名	大門野尻線道路整備工事
地 名	守山市伊勢町 地先 他
図面名	U7型擁壁一般図
縮 尺	S=1:100(A1) S=1:200(A3)
図面番号	122 枚 / 内 19
守山市建設部道路河川課	


平面図

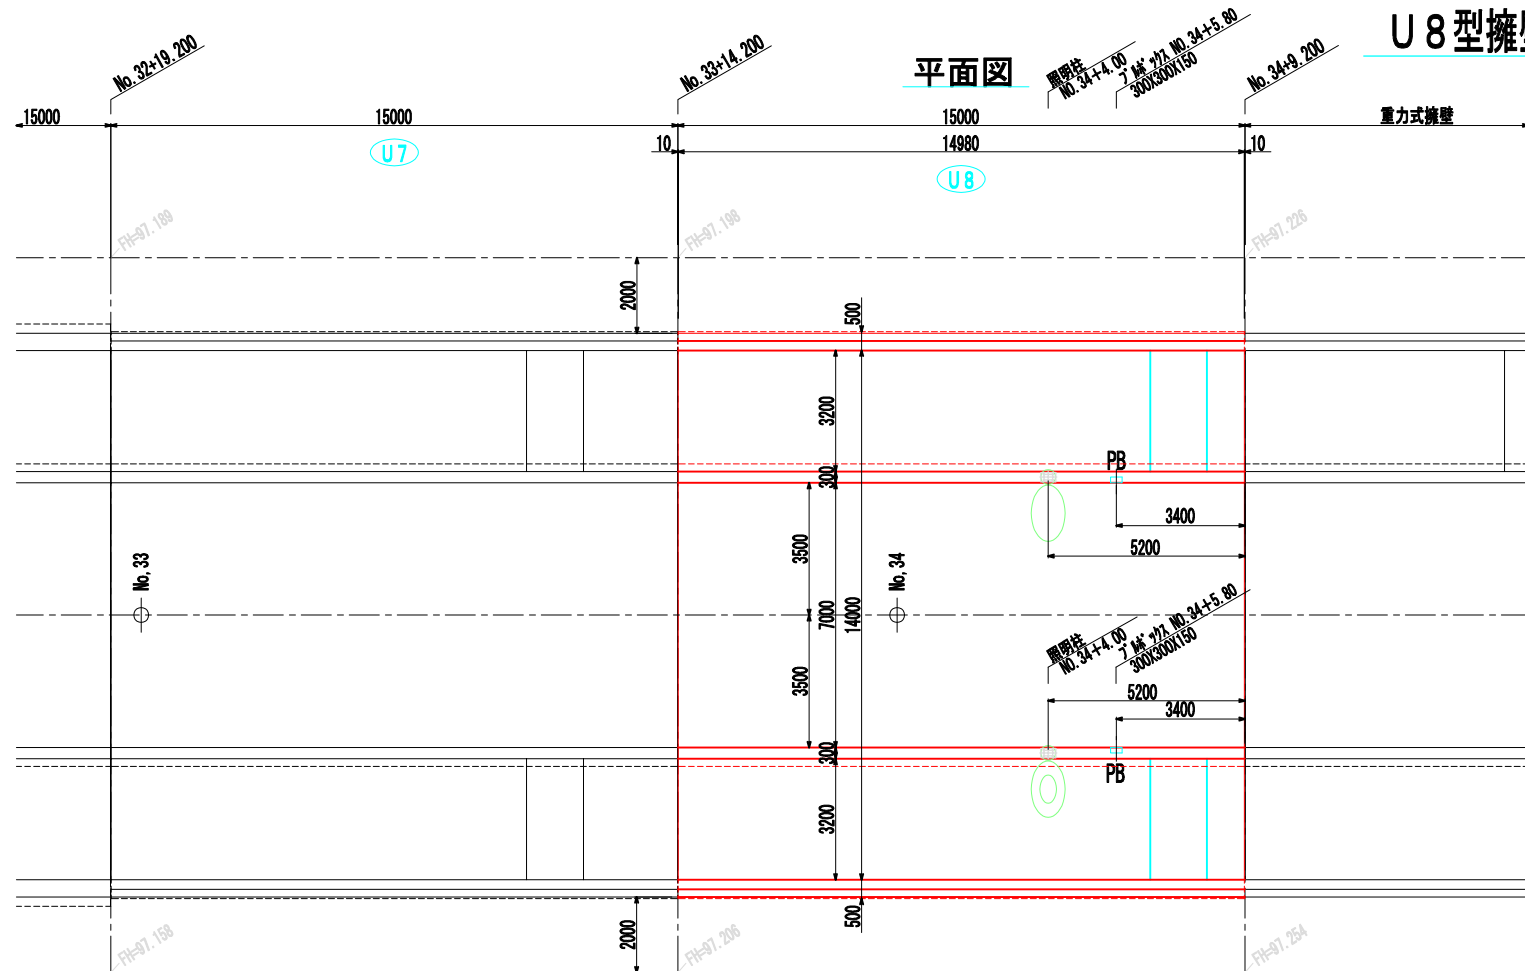

U8型擁壁一般図 S=1:100(A1)
S=1:200(A3)


横断面図

(起点:No.33+14.200)

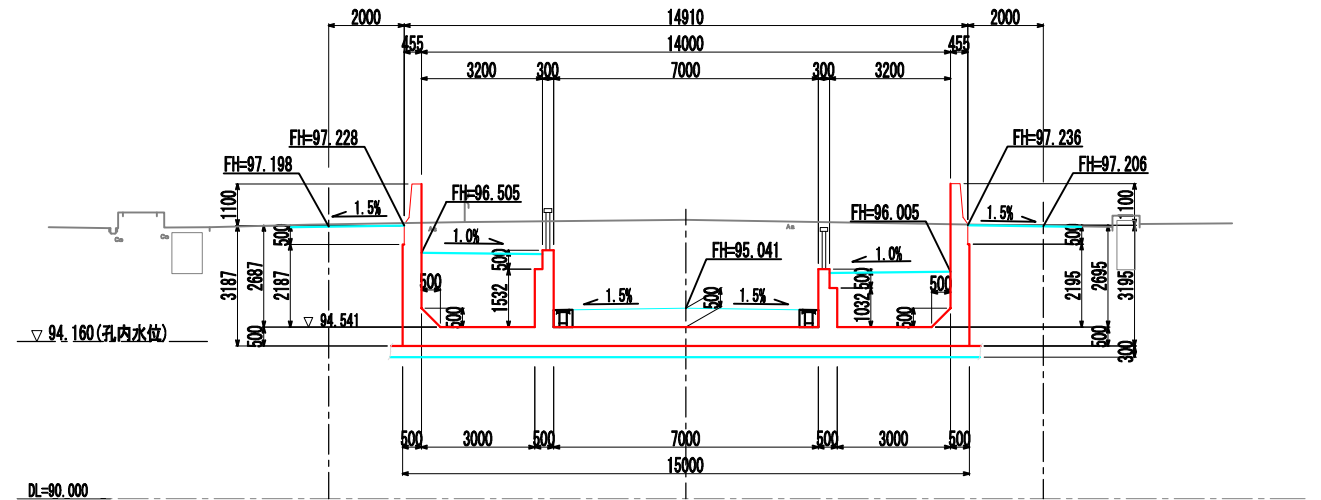


横断面図


(終点:No.34+9.200)

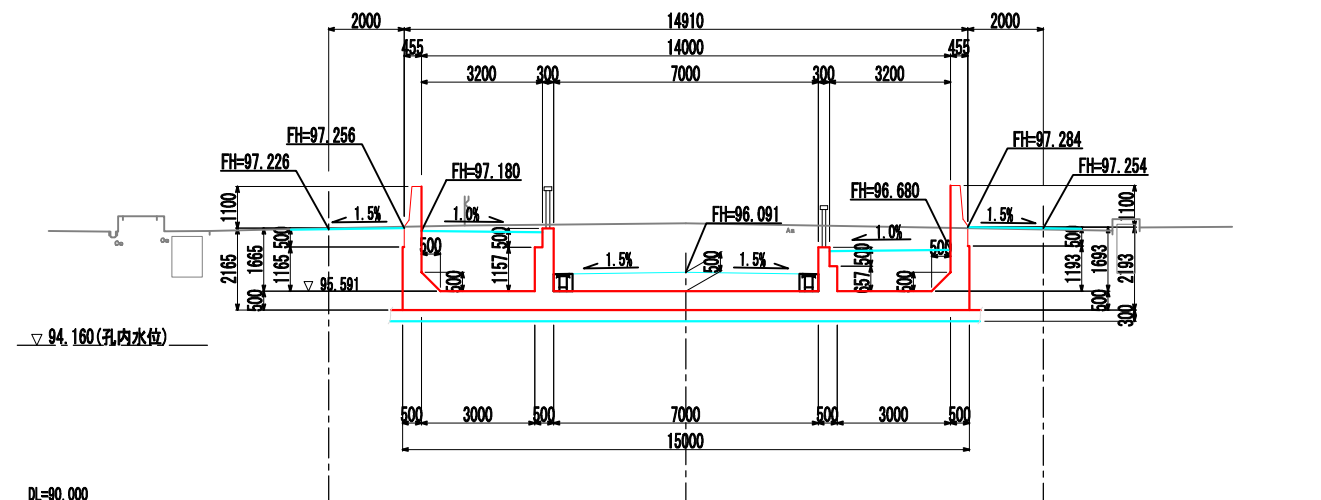


左側側面図

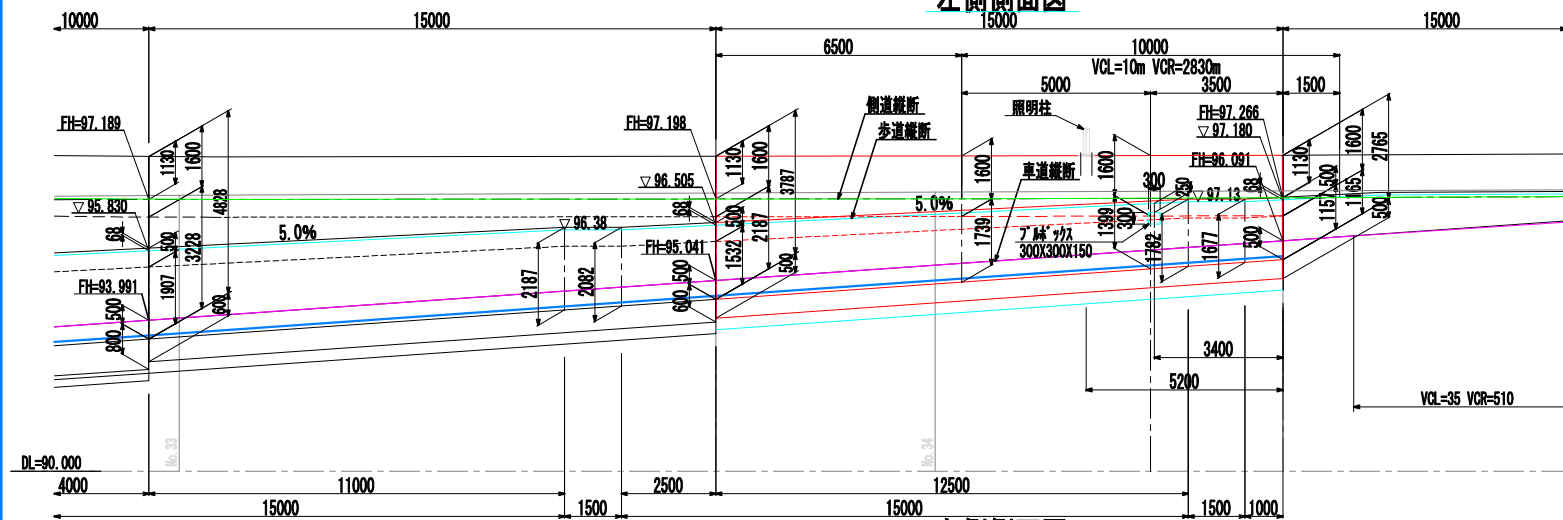


右側側面図

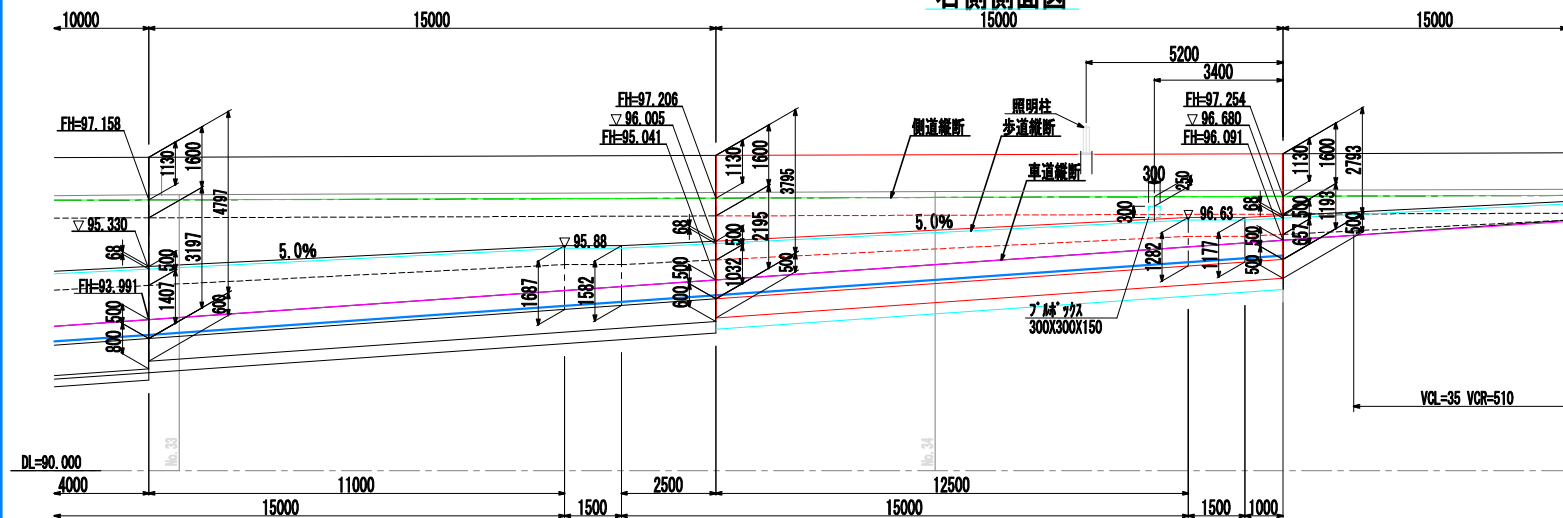

壁高欄形状図 S=1:50

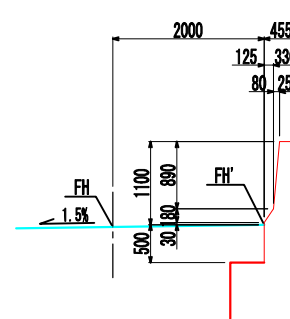


照明柱埋込アンカーボルト S=1:20

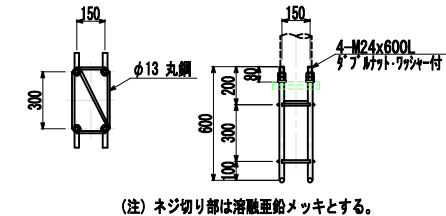

認可・実施	当初 第 回変更
年度・番号	令和6年度 第 - 号
河川名 路線名	大門野尻線
工事名	大門野尻線道路整備工事
地名	守山市伊勢町 地先 他
図面名	U8型擁壁一般図
縮 尺	S=1:100(A1) S=1:200(A3)
図面番号	122 枚 / 内 20
守山市建設部道路河川課	


起点側重力式一般図(その1) S=1:100(A1)
S=1:200(A3)

左側側面図

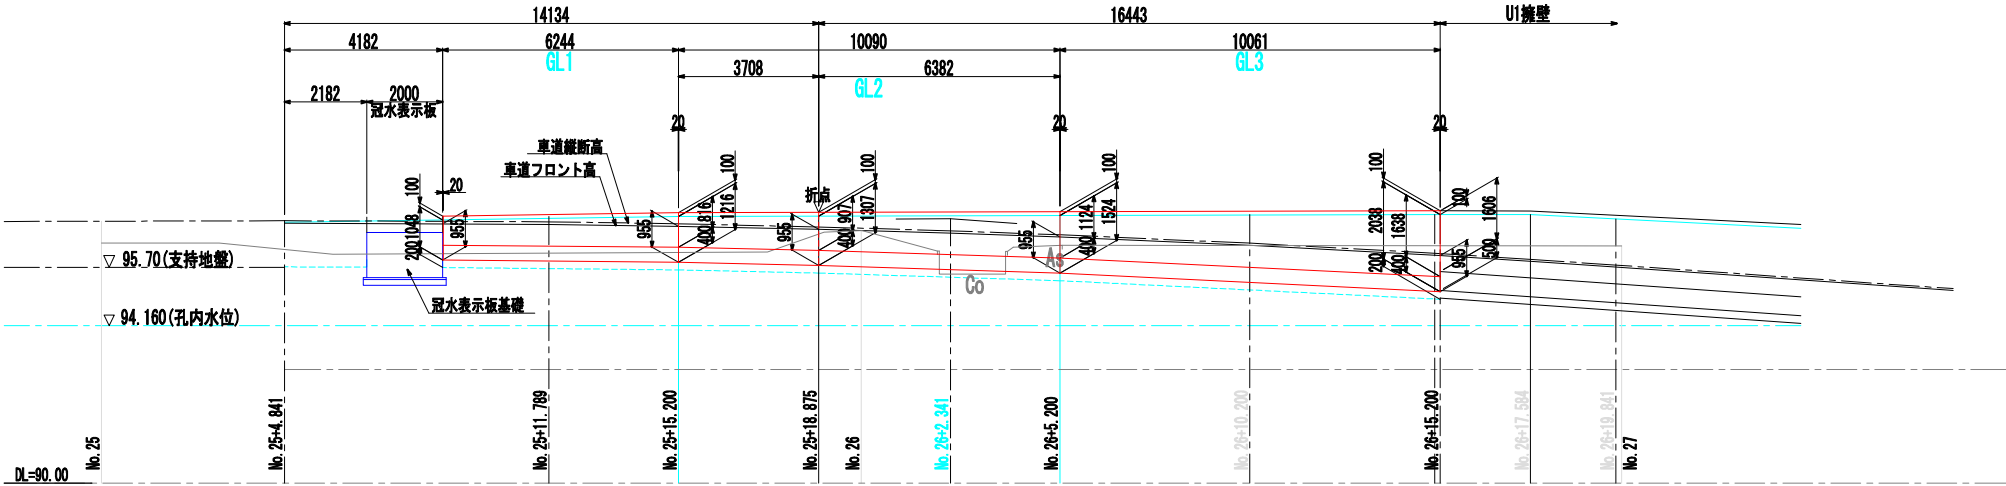


横断面図


3-3 断面
(No. 25+18.875)

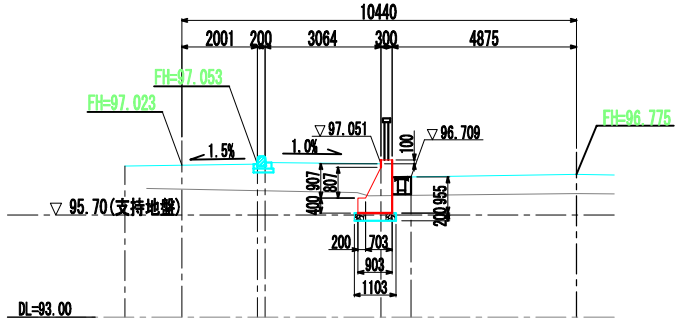


4-4 断面
(No. 26+5.200)

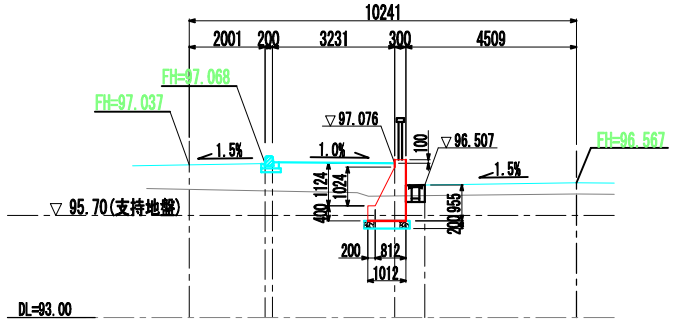


5-5 断面
(No. 26+15.200)

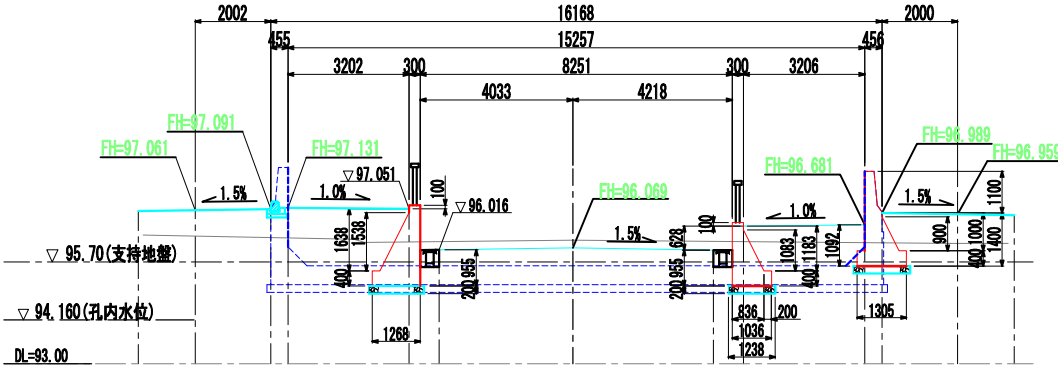


平面図

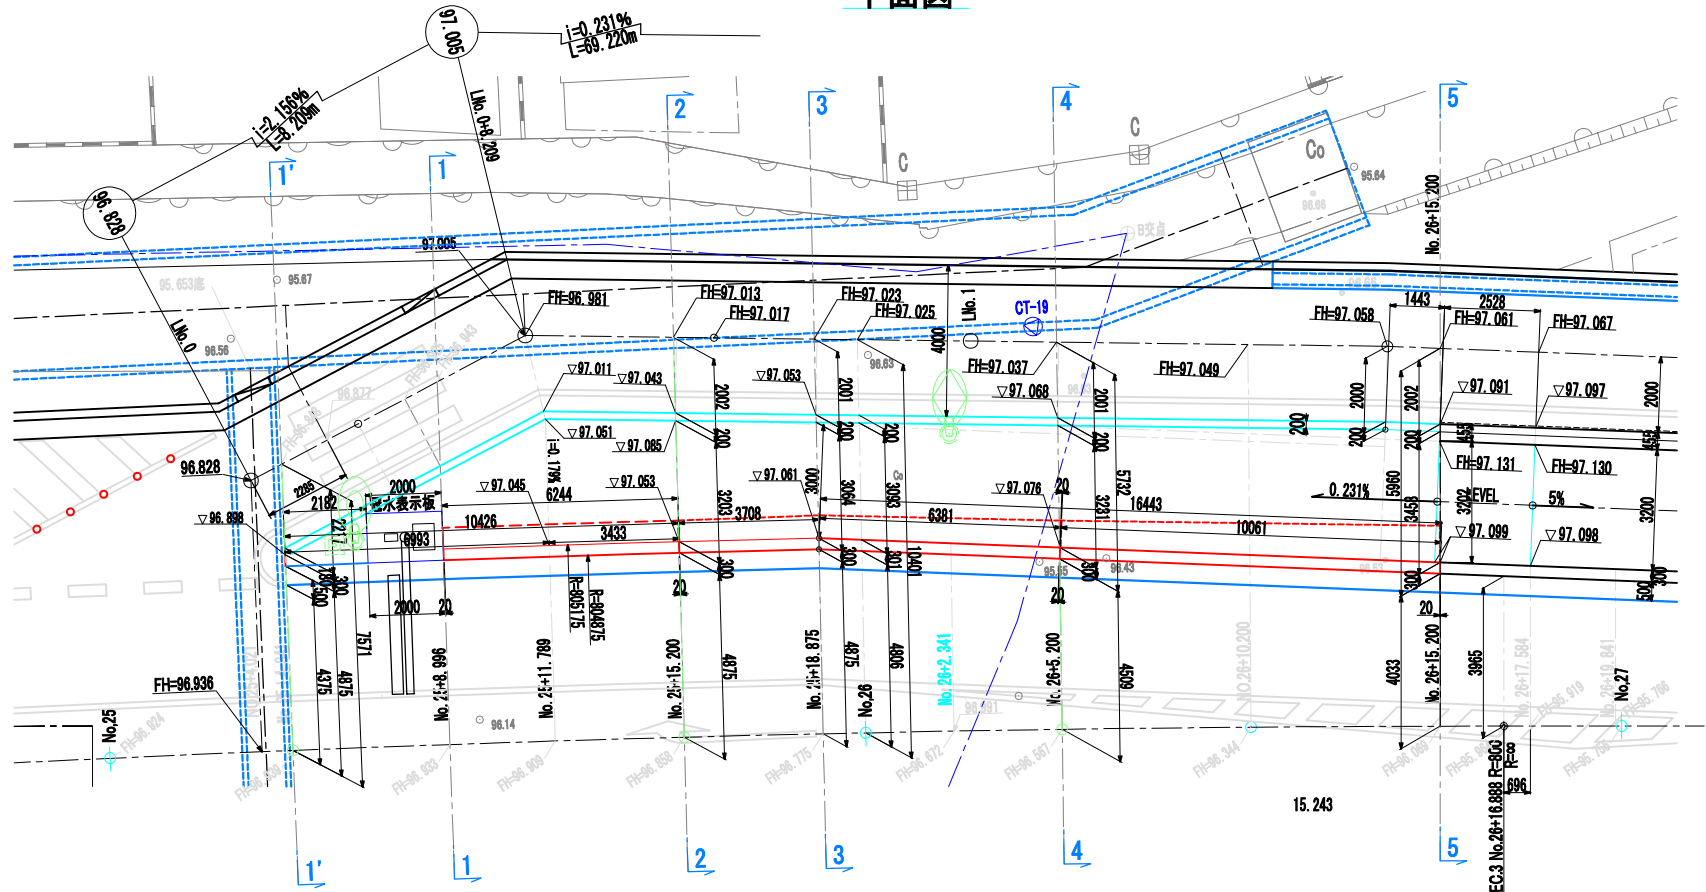


1'-1' 断面
(No. 25+4.841)

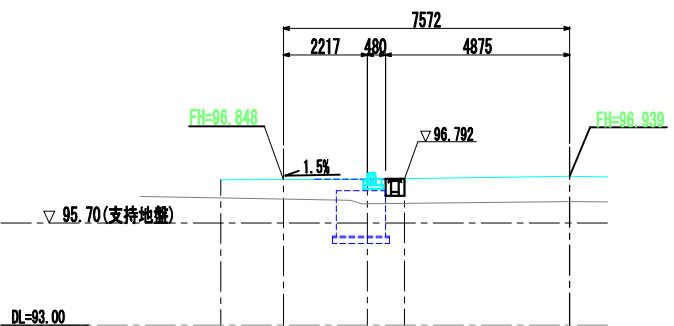


1-1 断面
(No. 25+8.996)

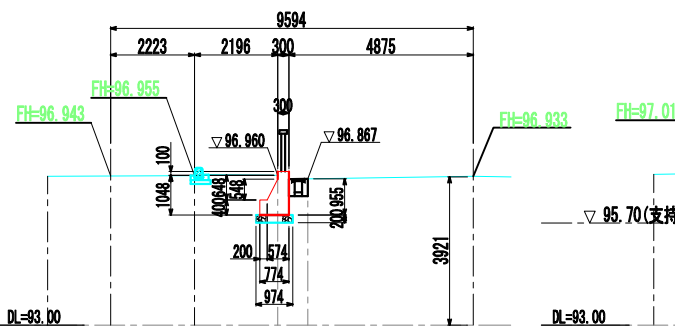

2-2 断面
(No. 25+15.200)

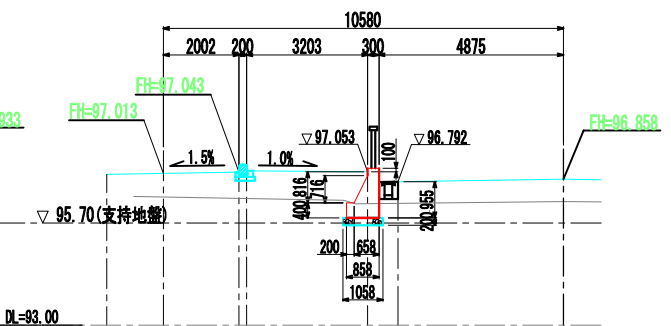

壁高欄形状図 S=1:50

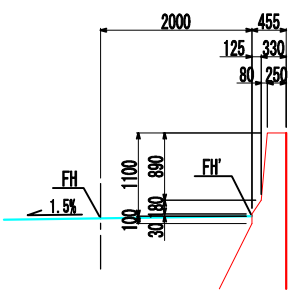


注) 置換下面の支持力は、 $qu=150kN/m^2$ 以上
確保するよう現場にて確認のこと。

認可・実施	当初	第	回変更
年度・番号	令和6年度 第 - 号		
河川名 路線名 地区名	大門野尻線		
工事名	大門野尻線道路整備工事		
地 名	守山市伊勢町 地先 他		
図面名	起点側重力式一般図(その1)		
縮 尺	S=1:100(A1) S=1:200(A3)		
図面番号	122 枚 ノ 内 21		
守山市建設部道路河川課			


起点側重力式一般図(その2) S=1:100(A1)
S=1:200(A3)

平面図

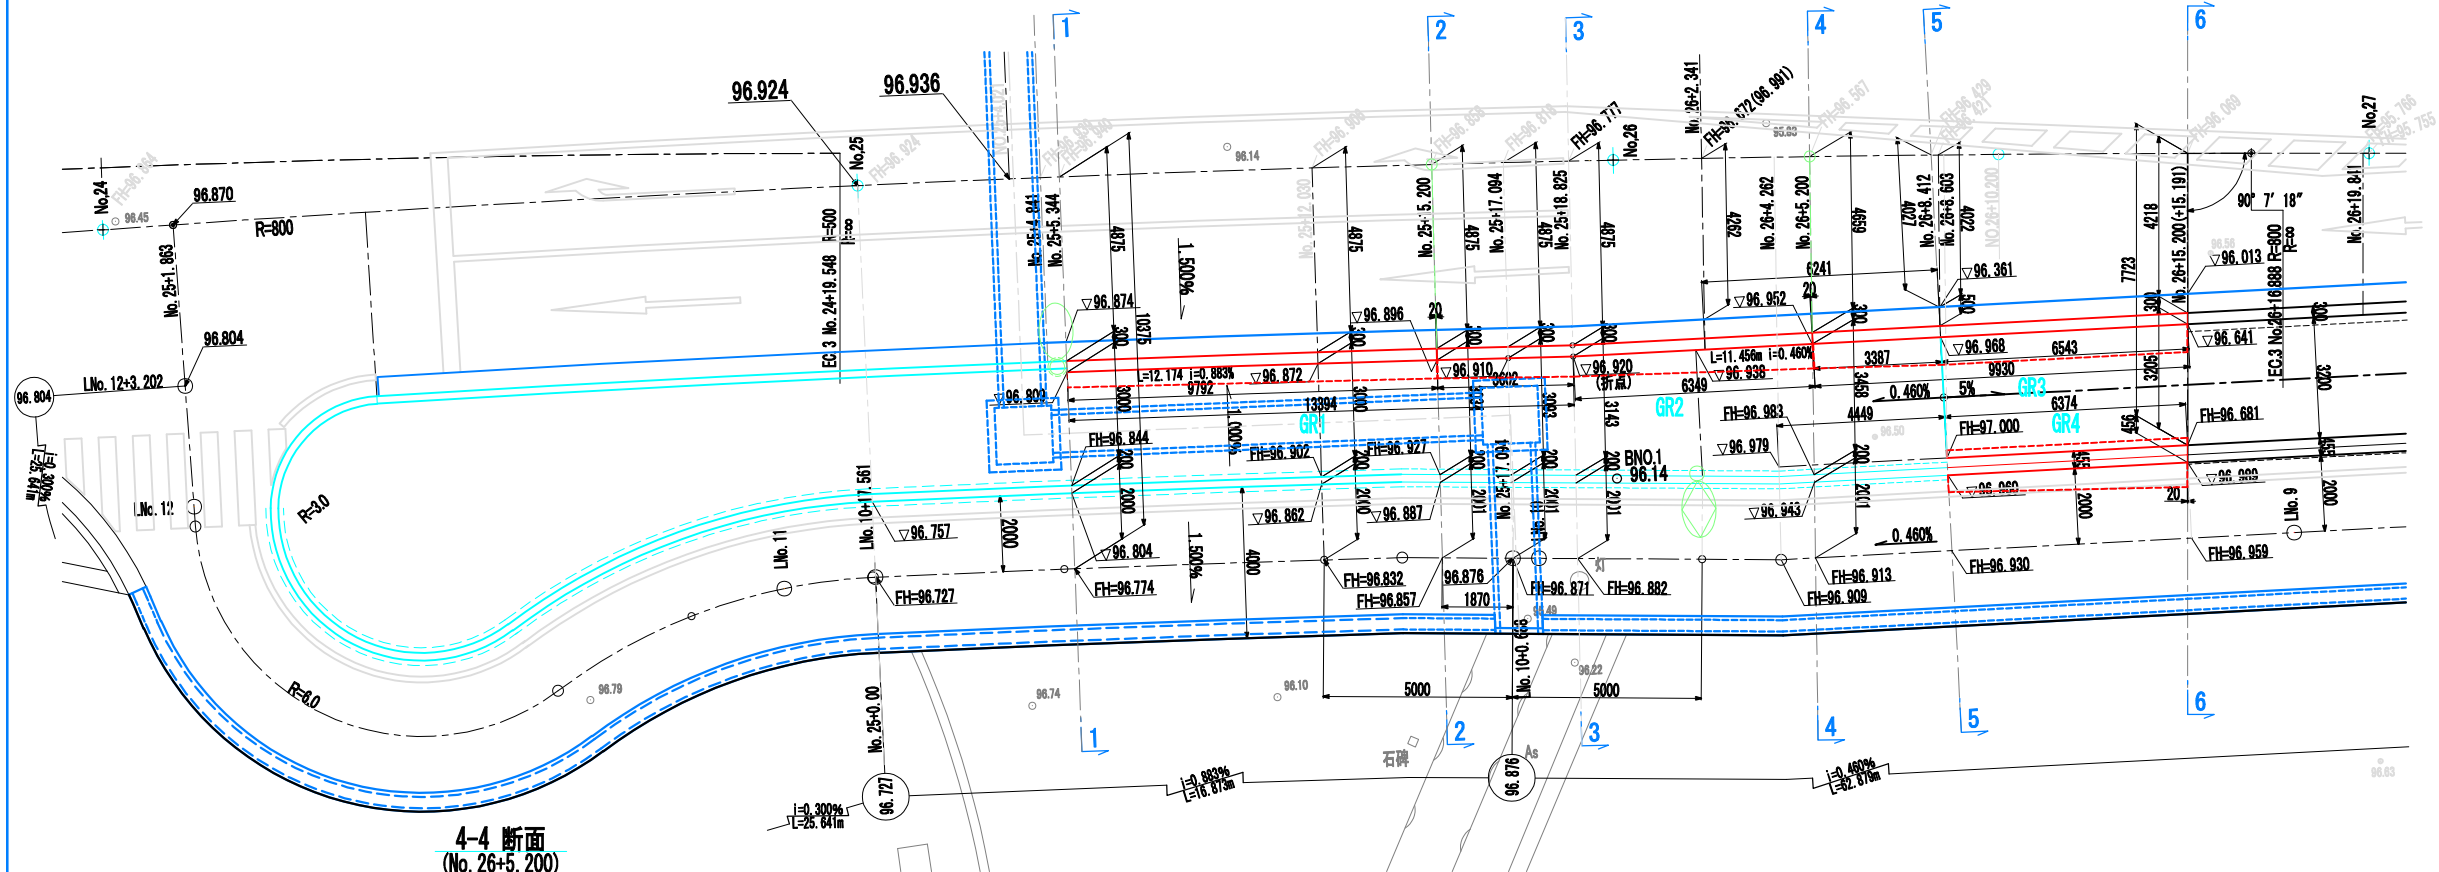


横断面図


1-1 断面
(No. 25+5.344)

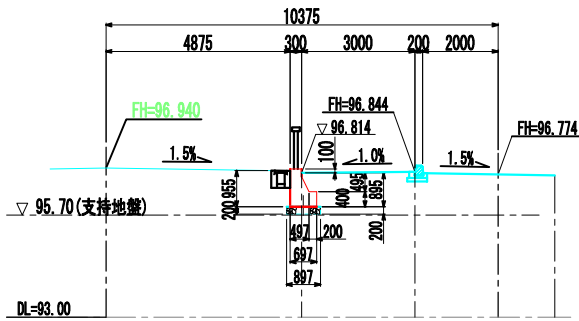


2-2 断面
(No. 25+15.200)

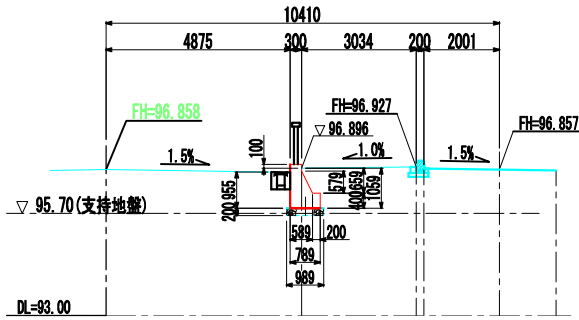


3-3 断面
(No. 25+18.825)

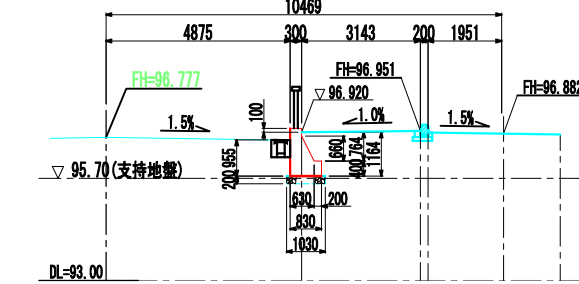


歩道側面図

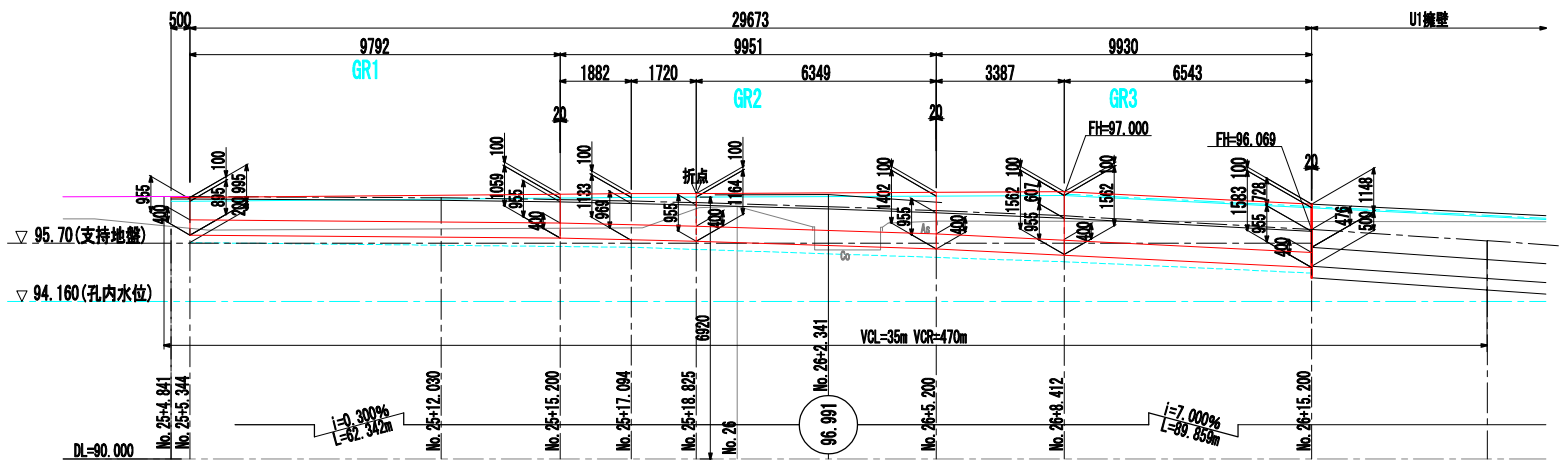

側道側面図

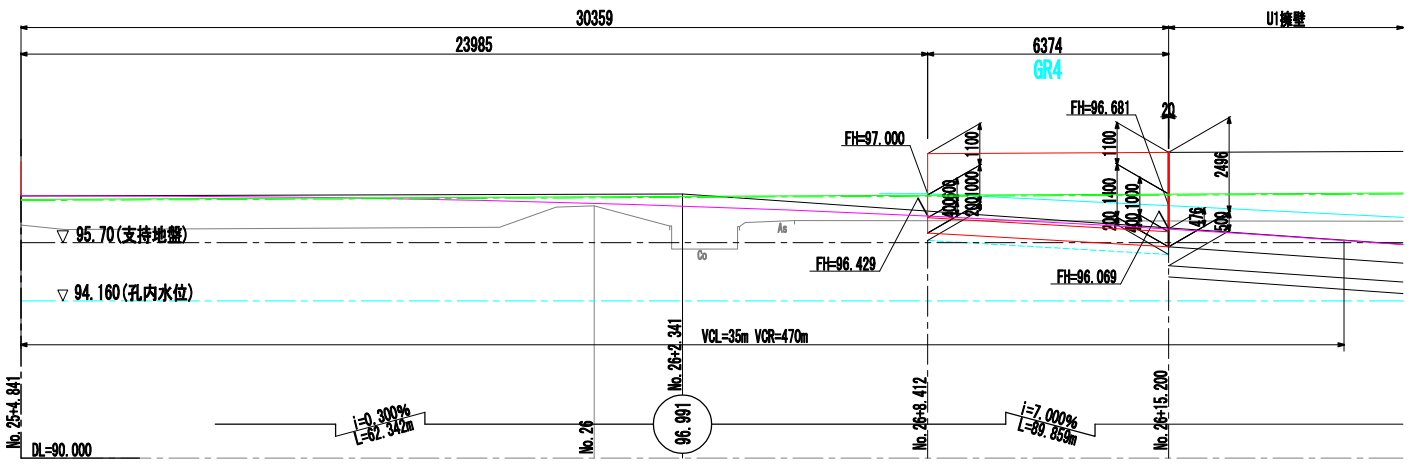

壁高欄形状図 S=1:50

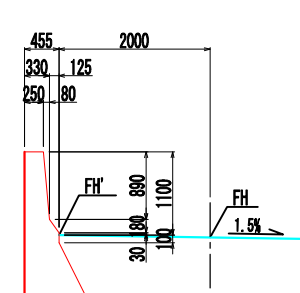


注) 置換下面の支持力は、 $q_u=150\text{kN/m}^2$ 以上確保するよう現場にて確認のこと。

認可・実施	当初	第 回変更
年度・番号	令和6年度 第 - 号	
河川名 路線名 地区名	大門野尻線	
工事名	大門野尻線道路整備工事	
地 名	守山市伊勢町 地先 他	
図面名	起点側重力式一般図(その2)	
縮 尺	S=1:100(A1) S=1:200(A3)	
図面番号	122 枚 / 内 22	
守山市建設部道路河川課		


終点側重力式一般図(その1) S=1:100(A1)
S=1:200(A3)

側道側面図

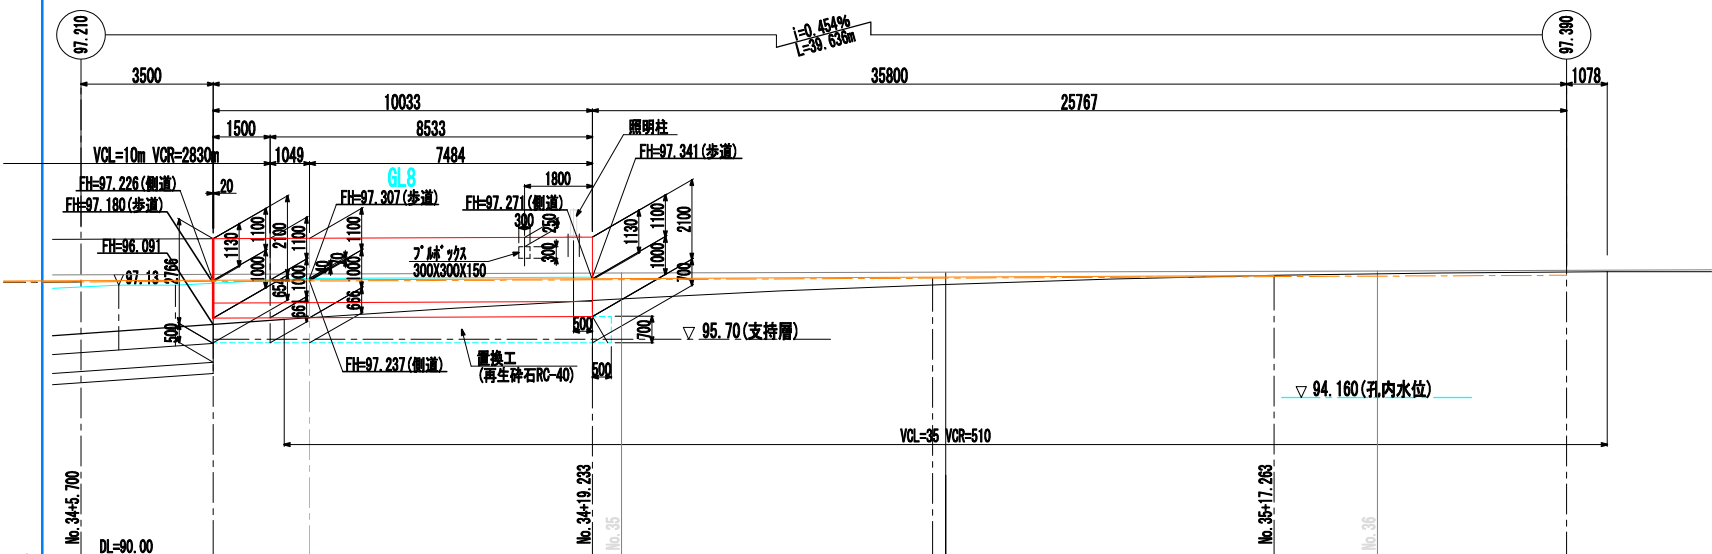


横断面図


1-1 断面
(No. 34+9.200)

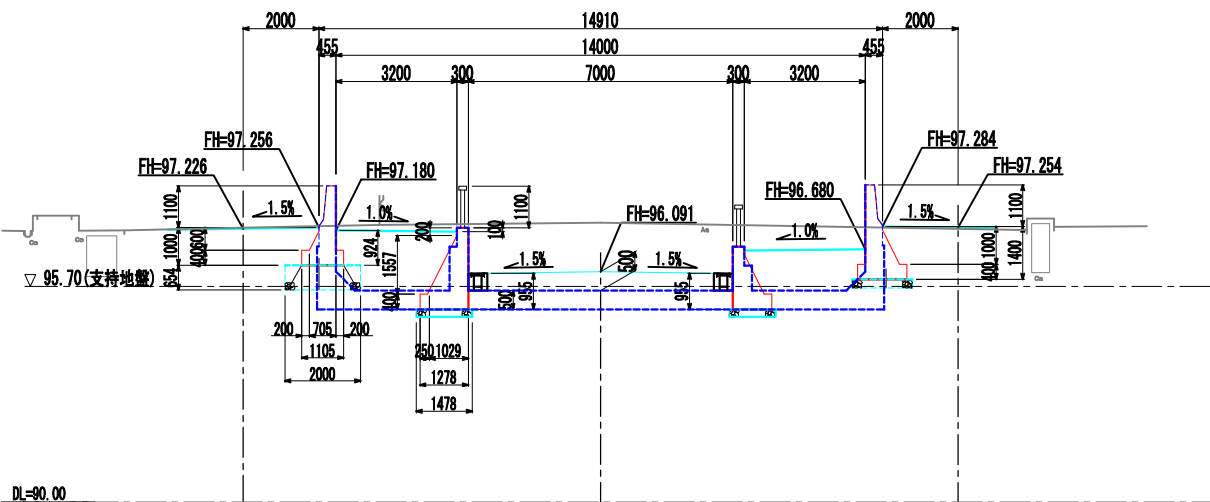


歩道側面図

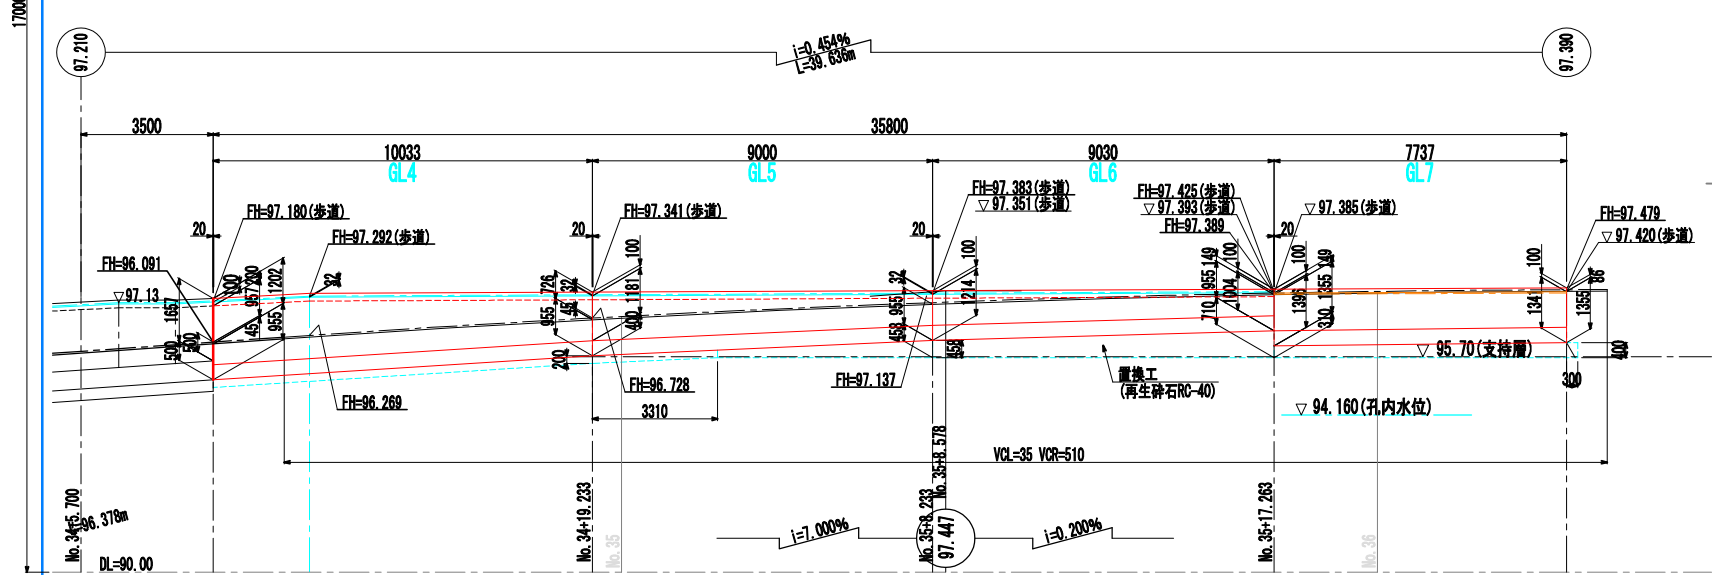


2-2 断面
(No. 34+11.749)

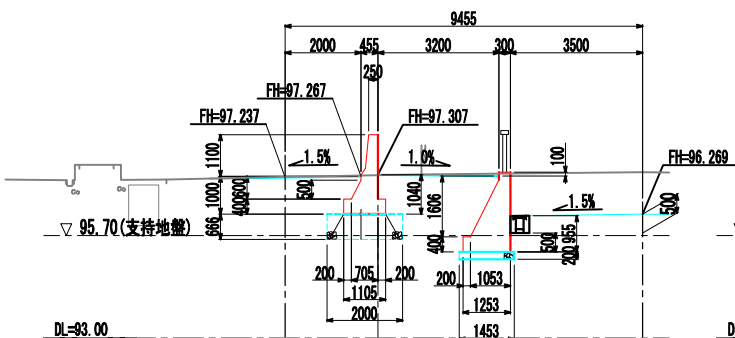


5-5 断面
(No. 35+17.263)

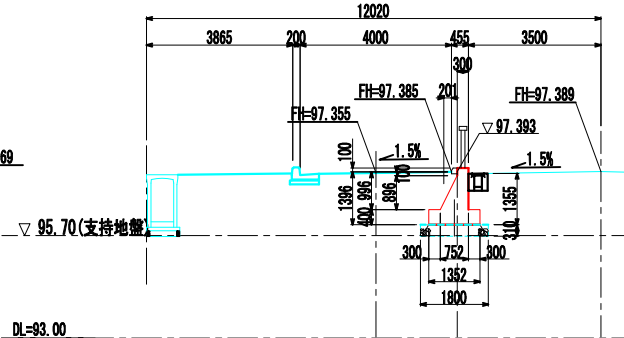


平面図(左側)

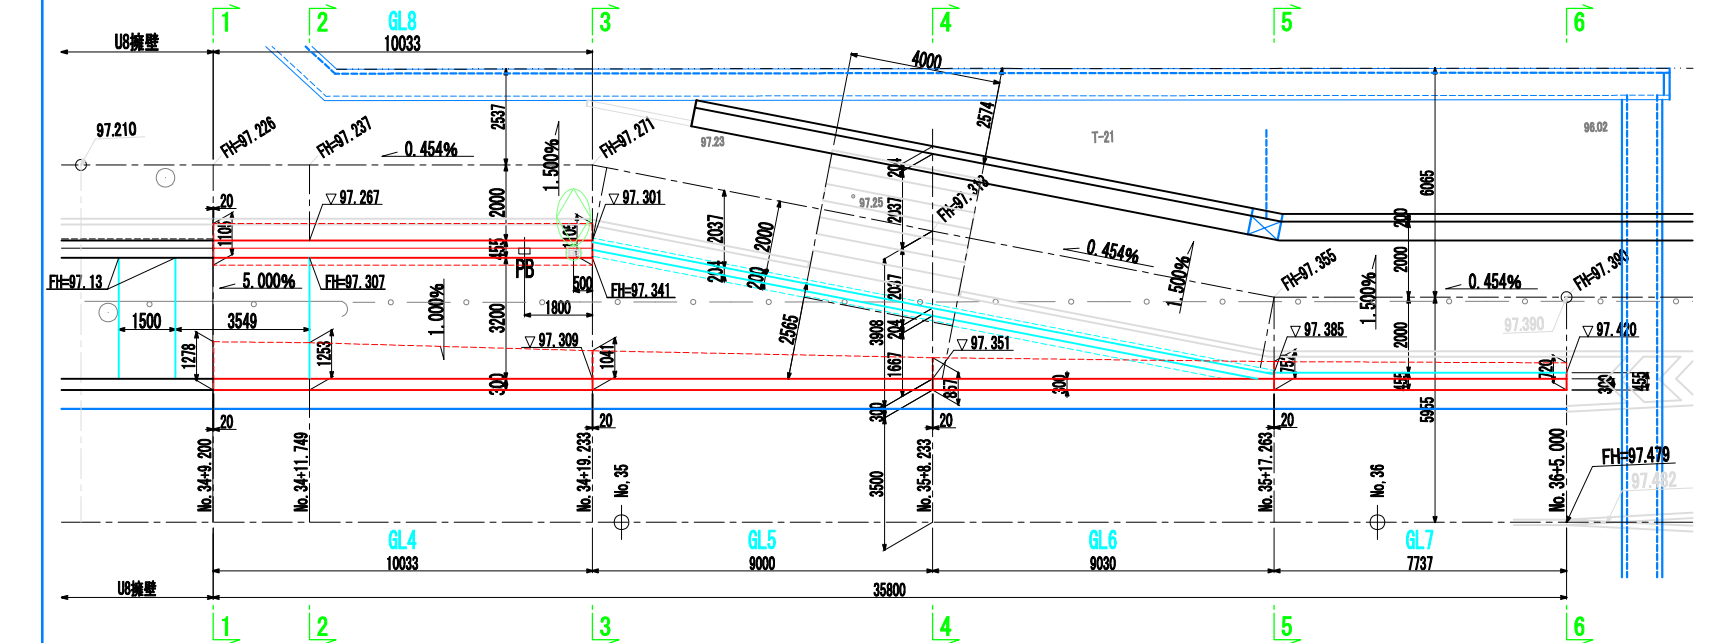


3-3 断面
(No. 34+19.233)

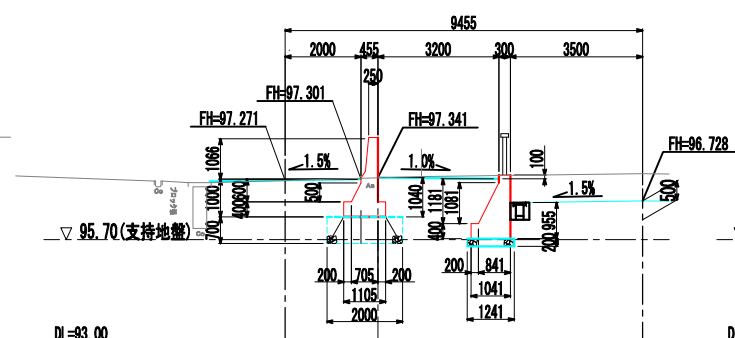


6-6 断面
(No. 36+5.000)

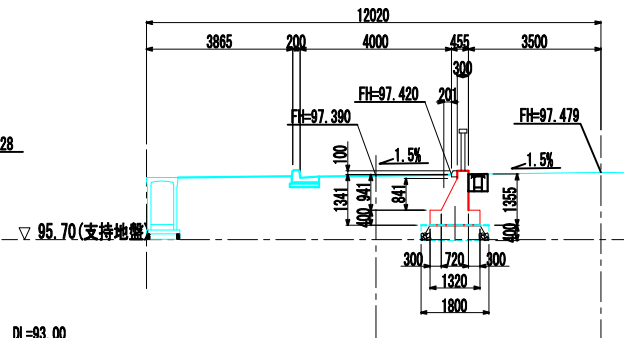

4-4 断面
(No. 35+8.233)

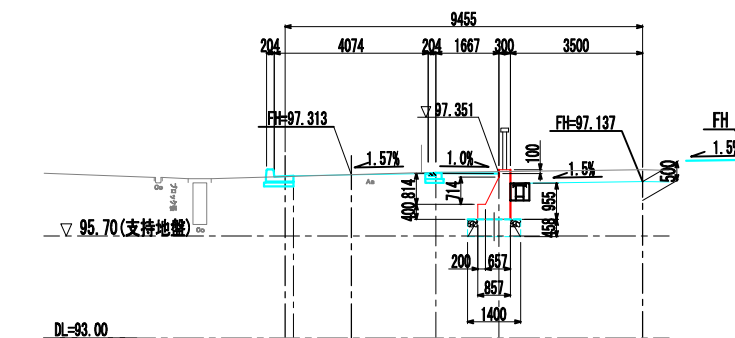

壁高欄形状図 S=1:50 照明柱埋込アンカーボルト S=1:20

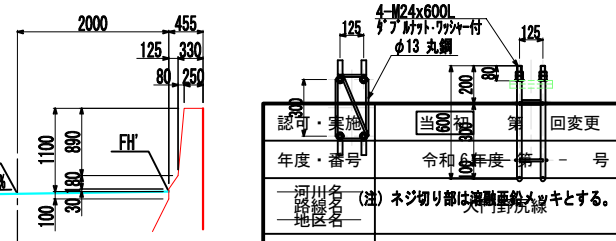


注) 置換下面の支持力は、 $q_u=150\text{kN/m}^2$ 以上確保するよう現場にて確認のこと。


認可・案地	当 案 第 回 変 更
年度・番号	令和 6 年度 第 一 号
提出番号 (注) ネジ切り部は通称等々とし、 大目付線	
工事名	大門野尻線道路整備工事
地名	守山市伊勢町 地先 他
図面名	終点側重力式一般図(その1)
縮 尺	S=1:100(A1) S=1:200(A3)
図面番号	122 枚ノ内 23
守山市建設部道路河川課	

終点側重力式一般図(その2) S=1:100(A1)
S=1:200(A3)


平面図(右側)

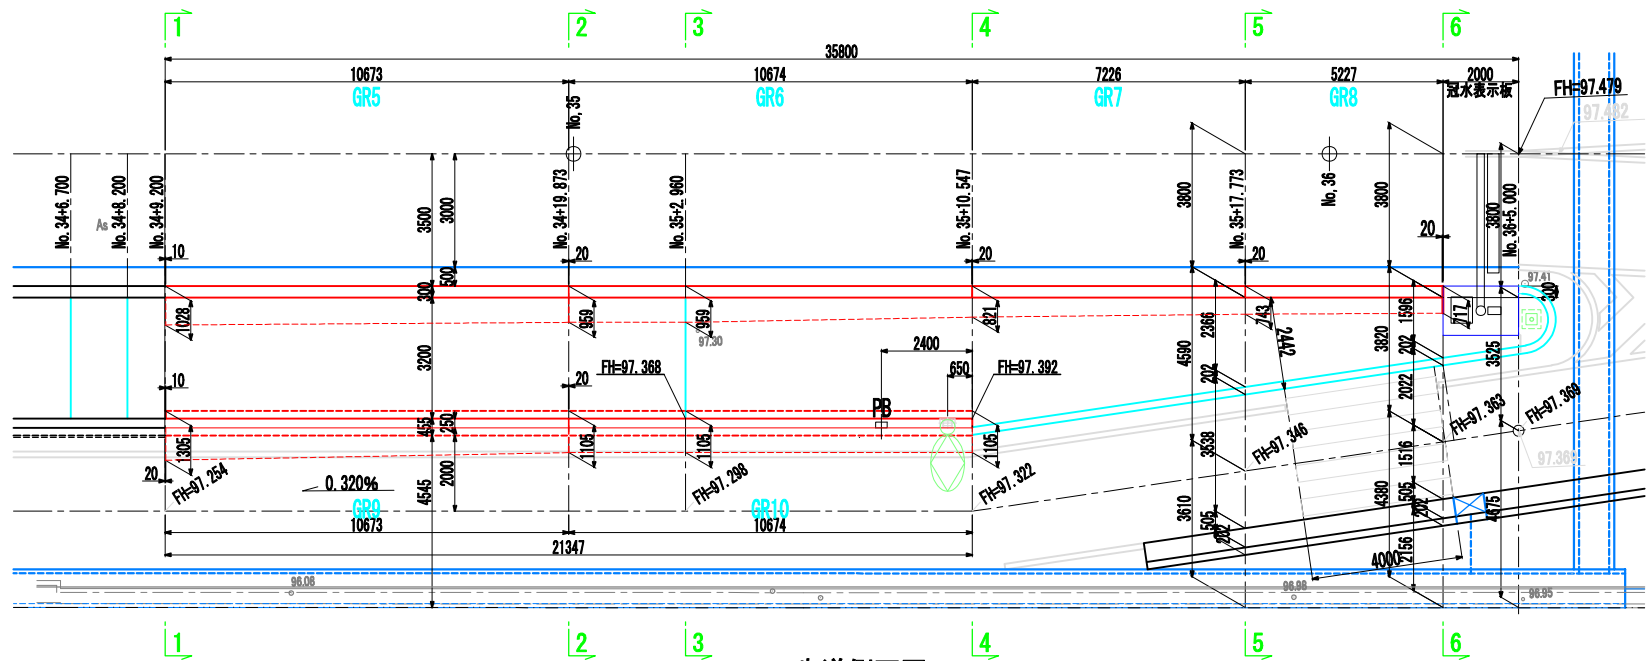

歩道側面図

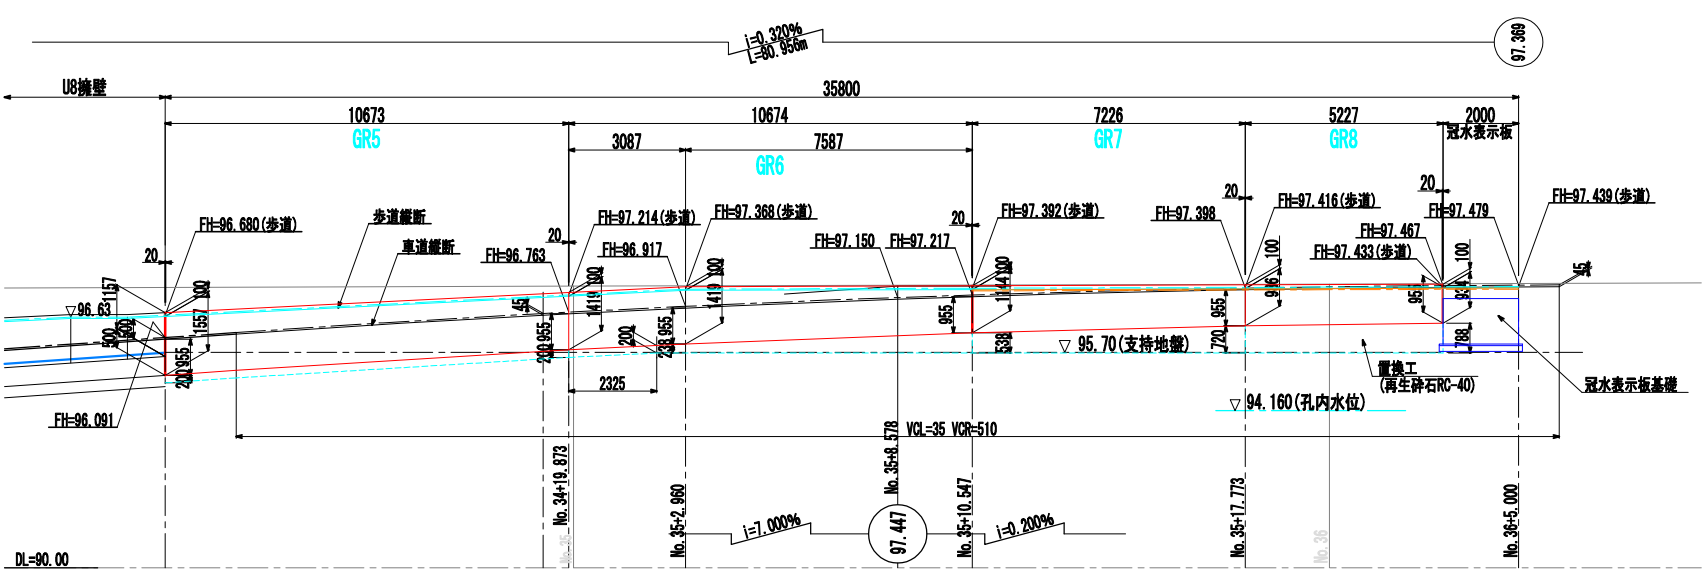


側道側面図

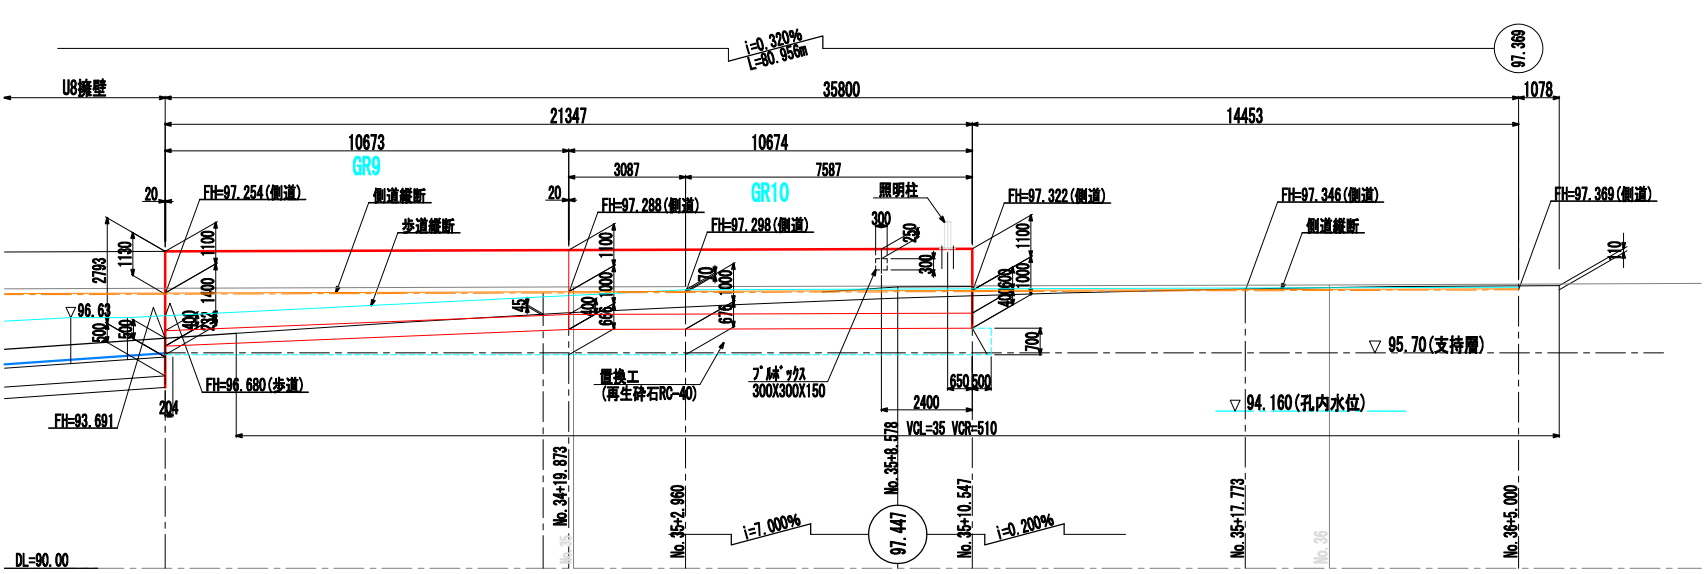


横断面図


1-1 断面
(No. 34+9.200)

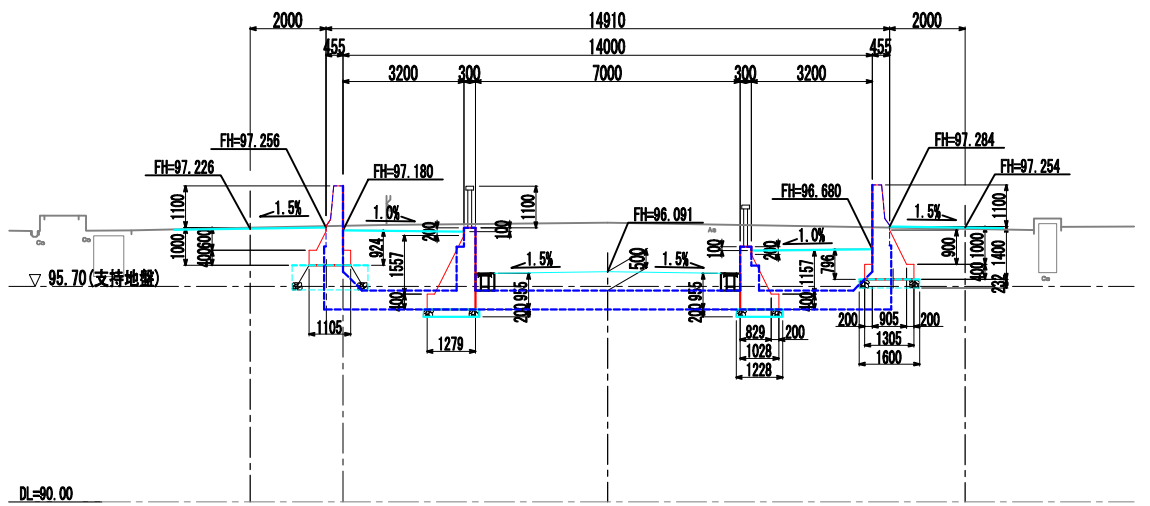


2-2 断面
(No. 34+19.873)

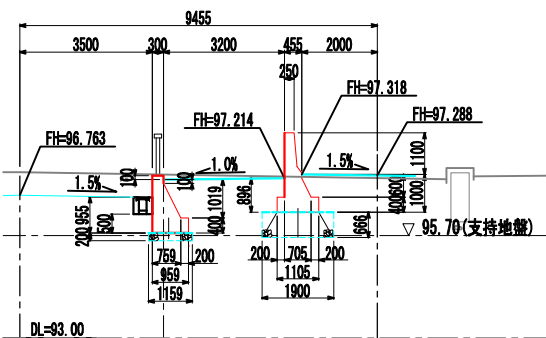


5-5 断面
(No. 35+17.773)

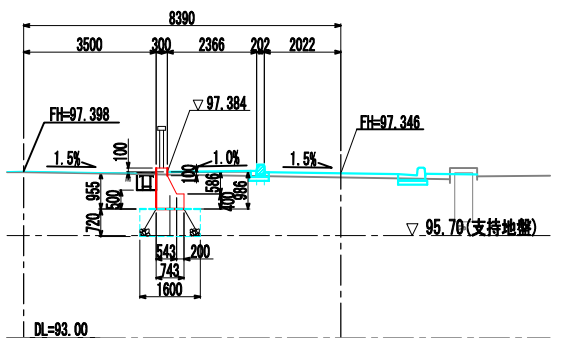


3-3 断面
(No. 35+2.960)

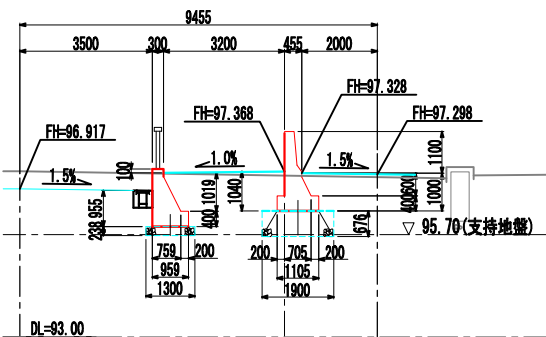


6-6 断面
(No. 36+5.000)

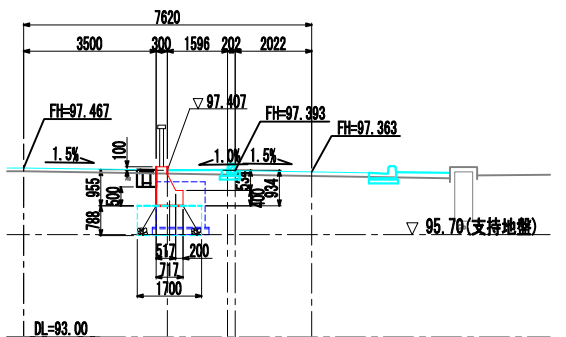

4-4 断面
(No. 35+10.547)

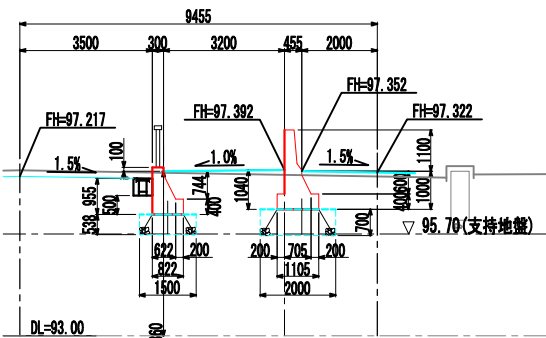







壁高欄形状図 S=1:50 照明柱埋込アンカーボルト S=1:20

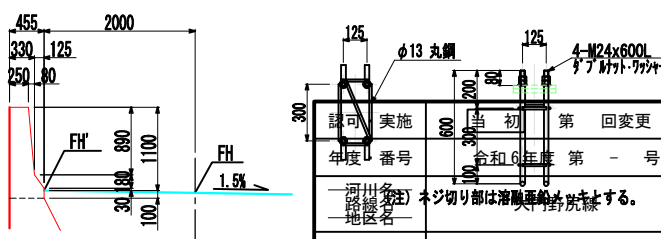

注) 置換下面の支持力は、 $q_u=150\text{kN/m}^2$ 以上確保するよう現場にて確認のこと。

図面番号	122 枚 内 24
縮尺	S=1:100(A1) S=1:200(A3)
図面名	終点側重力式一般図(その2)
地名	守山市伊勢町 地先 他
工事名	大門野原線道路整備工事
年度	令和6年度 第一号
設計者	河津建設株式会社
監理者	ネジ切り部は消滅等がある。
実施者	当初 第一回変更
図面番号	122 枚 内 24
守山市建設部道路河川課	

U 1擁壁配筋図(その1) S=1:50 (A1)
S=1:100 (A3)

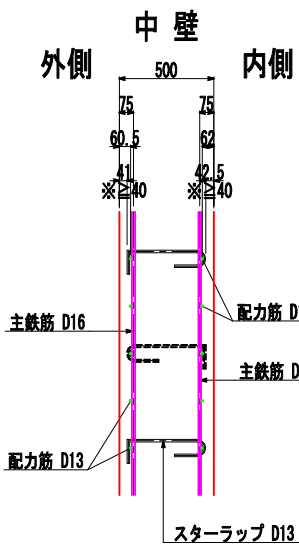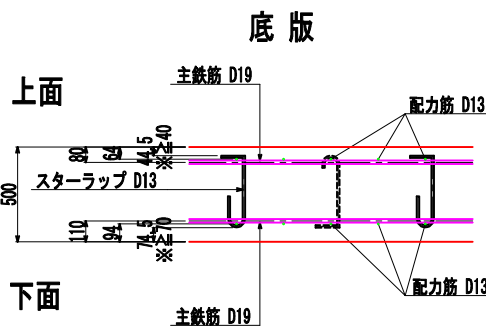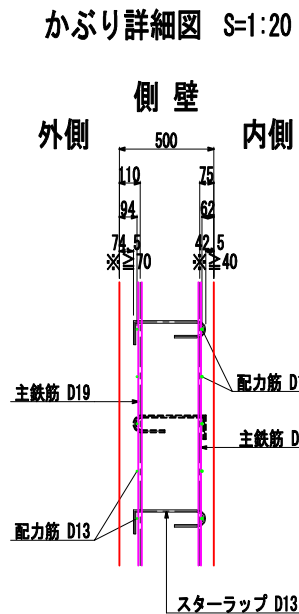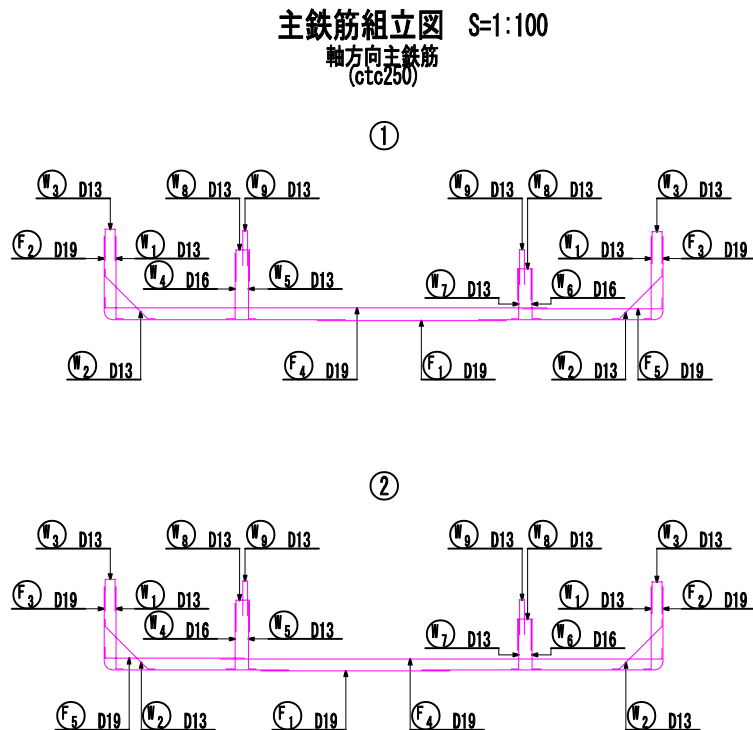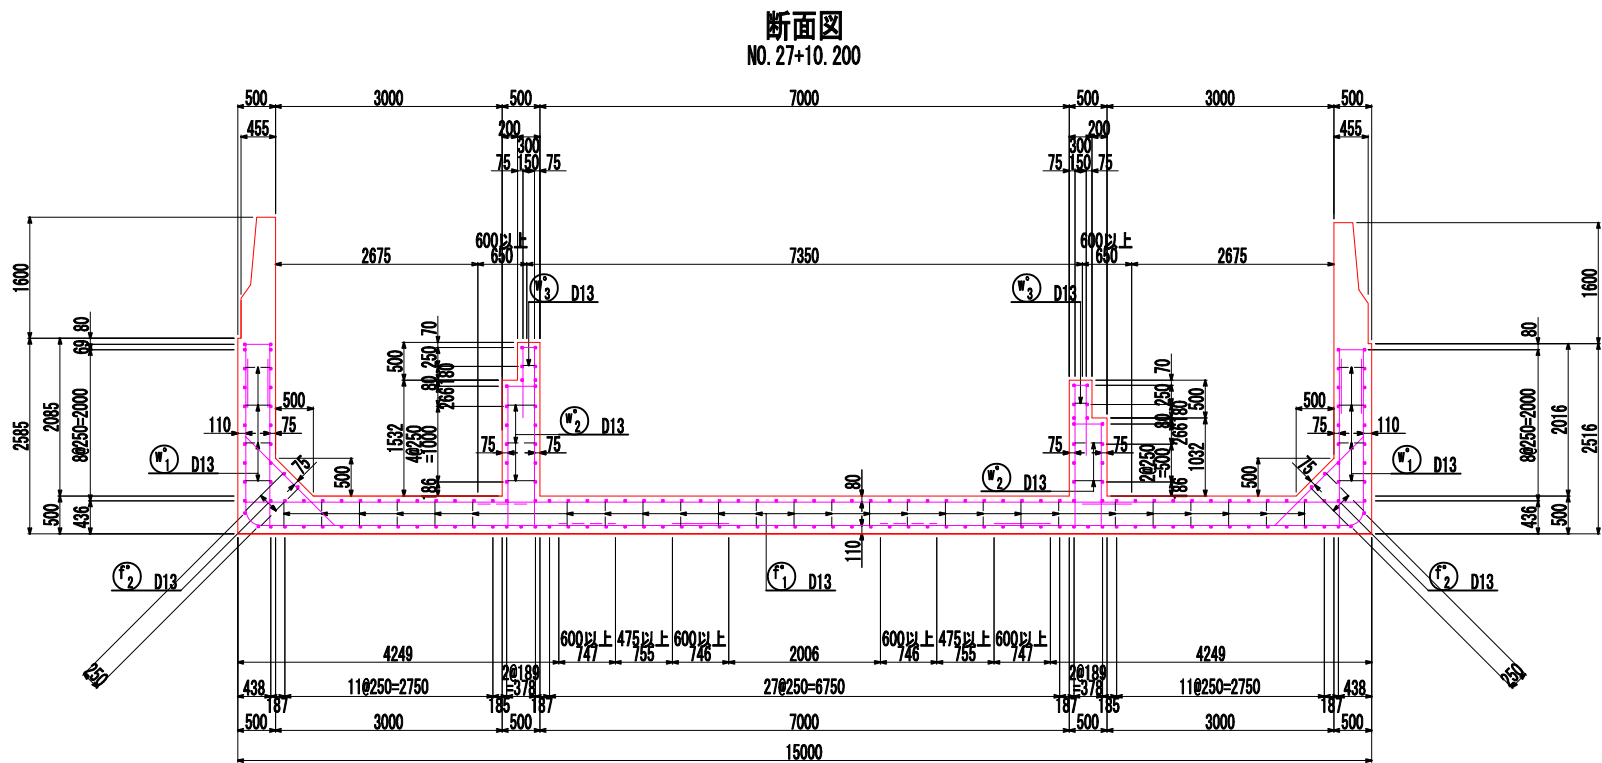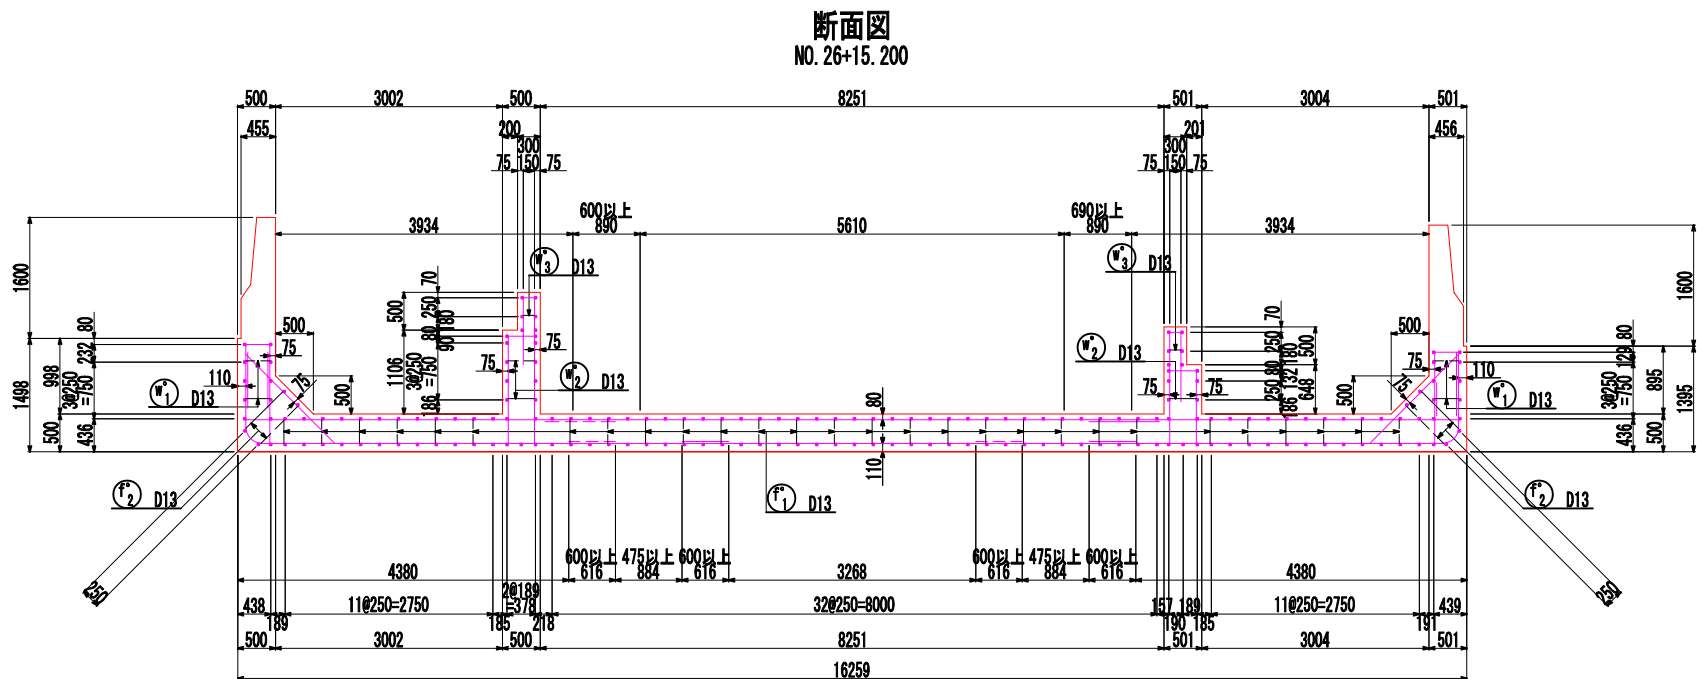

主筋曲げ加工表


径	R	D1	L1	L2	L3	L	2L	Lg	摘要
D13	140	78	220	123	120	243	486	410	
D16	170	96	267	151	128	279	558	500	
D19	200	114	314	179	152	331	662	600	
D22	240	132	377	207	176	383	766	690	
D25	270	150	424	236	200	436	872	790	
D29	310	174	487	273	232	505	1010	910	
D32	340	192	534	301	258	557	1114	1000	

スタ-ラップ曲げ加工表

径	D1	L1	L2	L1+L2	L3	L4	40φ	摘要
D13	78	123	120	243	195	100	520	
D16	96	151	128	279	240	100	640	
D19	114	179	152	331	285	100	760	

認可・実施	当初 第 回変更
年度・番号	令和6年度 第 - 号
河川名 路線名 地区名	大門野尻線
工事名	大門野尻線道路整備工事
地名	守山市伊勢町 地先 他
図面名	U1擁壁配筋図(その1)
縮尺	S=1:50 (A1) S=1:100 (A3)
図面番号	122 枚 / 内 25
守山市建設部道路河川課	


U 1 擁壁配筋図(その2) S=1:50 (A1)
S=1:100 (A3)

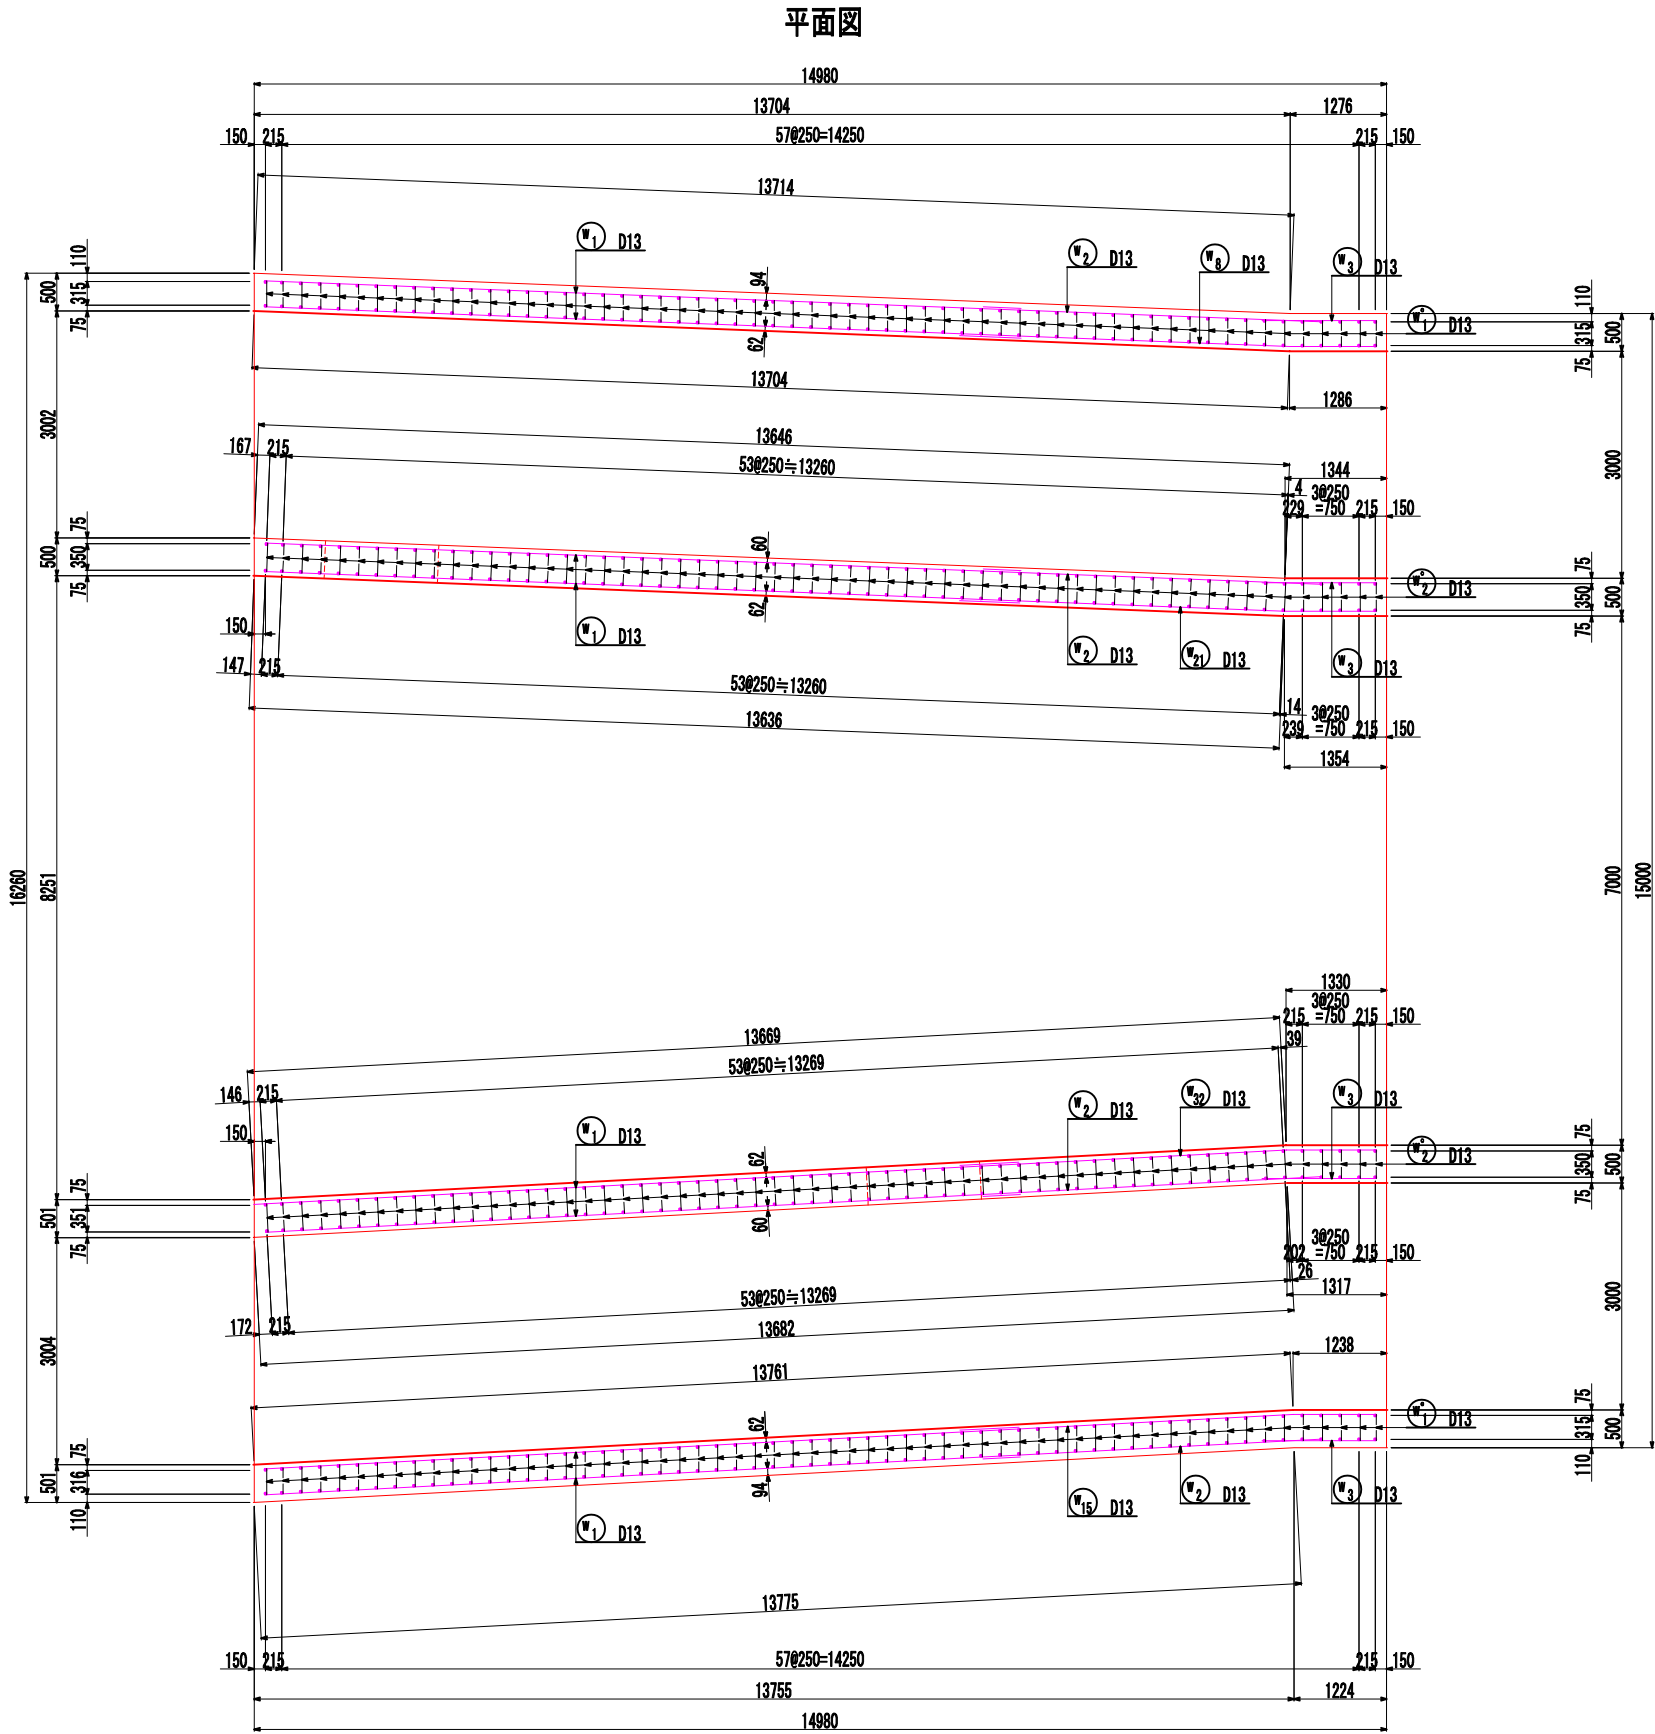

認可・実施	当初 第 回変更
年度・番号	令和6年度 第 - 号
河川名 路線名 地区名	大門野尻線
工事名	大門野尻線道路整備工事
地名	守山市伊勢町 地先 他
図面名	U1擁壁配筋図(その2)
縮 尺	S=1:50 (A1) S=1:100 (A3)
図面番号	122 枚 / 内 26
守山市建設部道路河川課	

U 1 擁壁配筋図(その3) §=1:50 (A1)
§=1:100 (A3)

底版上面

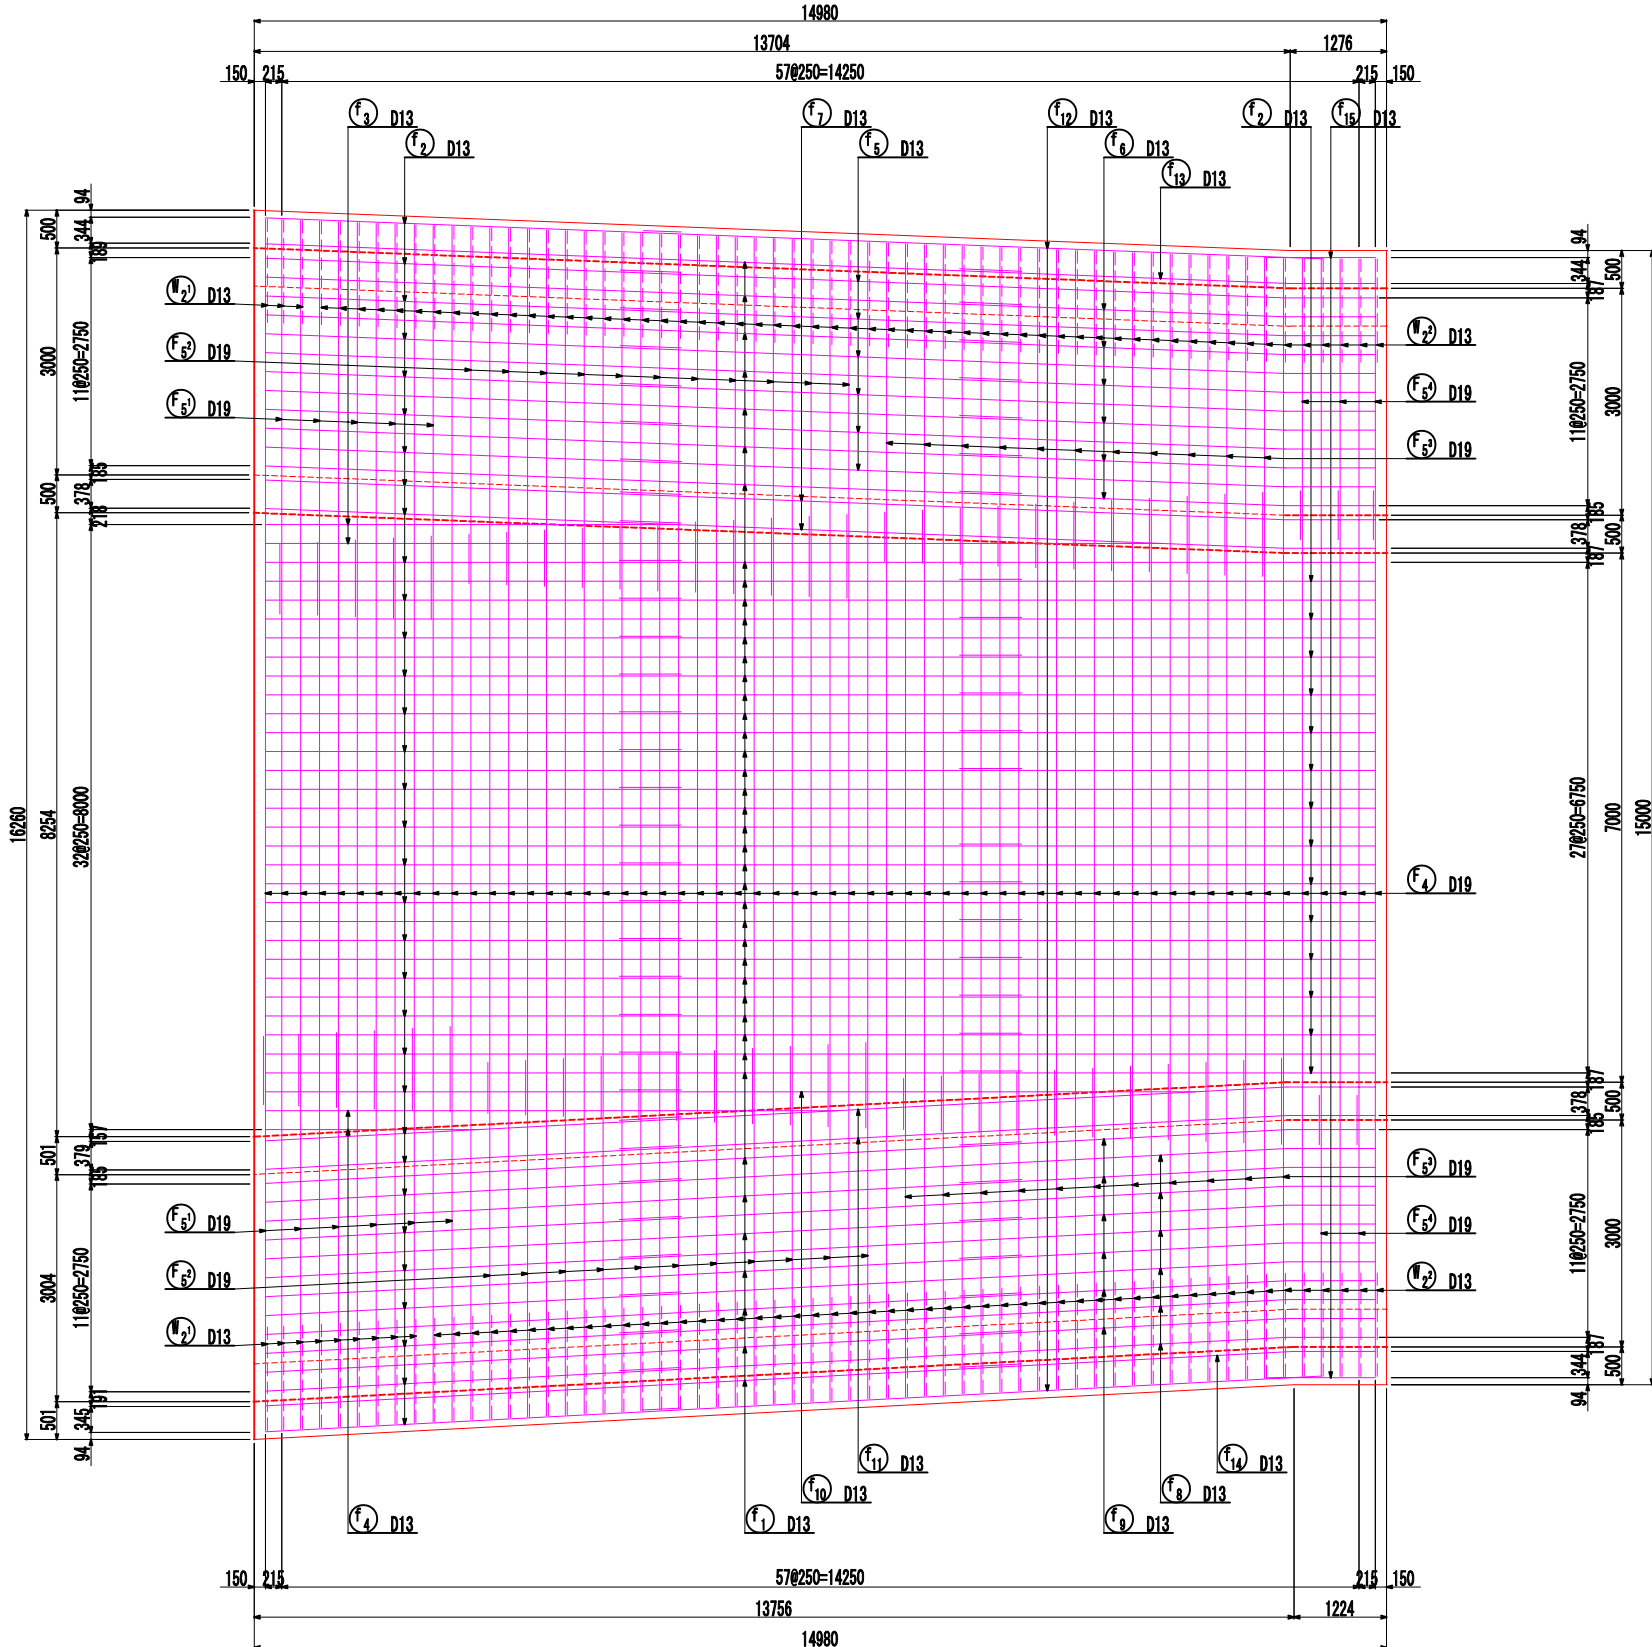


認可・実施	当初 第 回変更
年度・番号	令和 6 年度 第 - 号
河川名 河川 路線名 地区名	大門野尻線
工事名	大門野尻線道路整備工事
地 名	守山市伊勢町 地先 他
図面名	U1擁壁配筋図(その3)
縮 尺	S=1 : 50 (A1) S=1 : 100 (A3)
図面番号	122 枚 ノ 内 27
守山市建設部道路河川課	

底版下面




U 1 擁壁配筋図(その5) S=1:50 (A1)
S=1:100 (A3)


断面 1-1

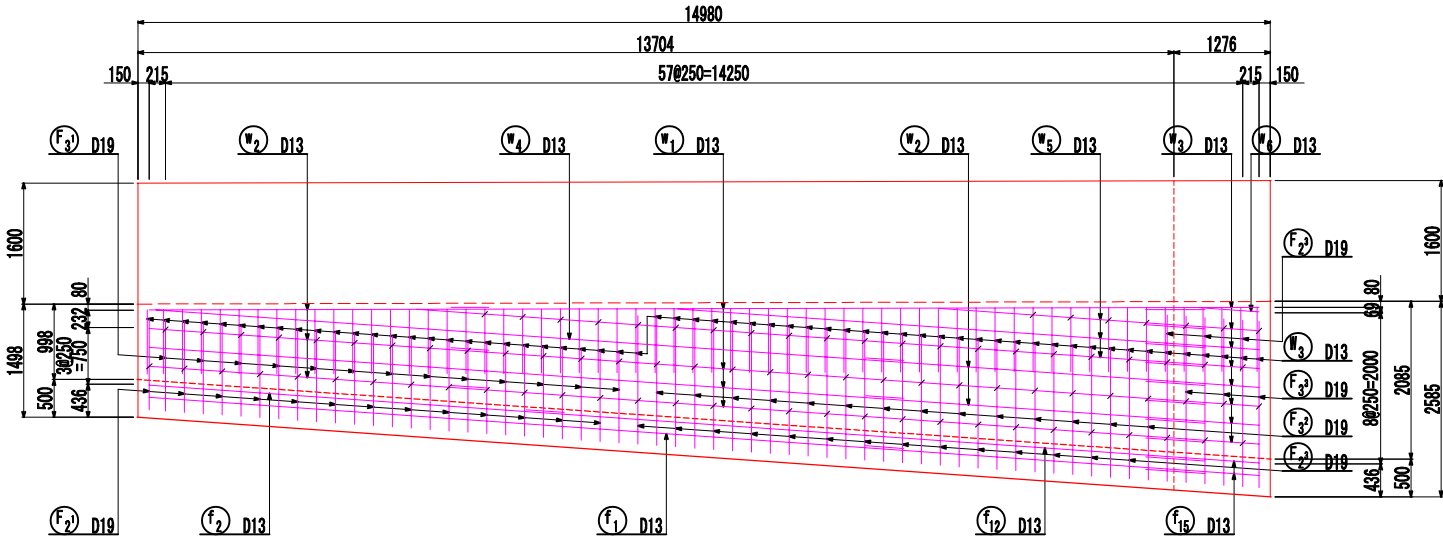


断面 2-2

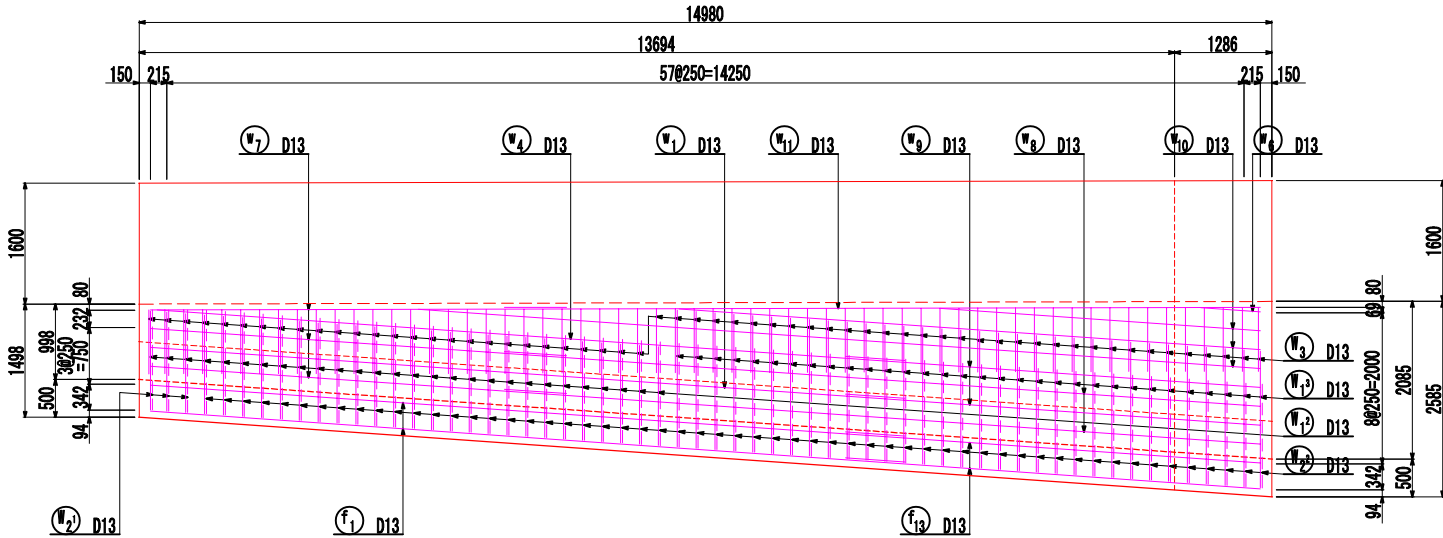

断面 3-3

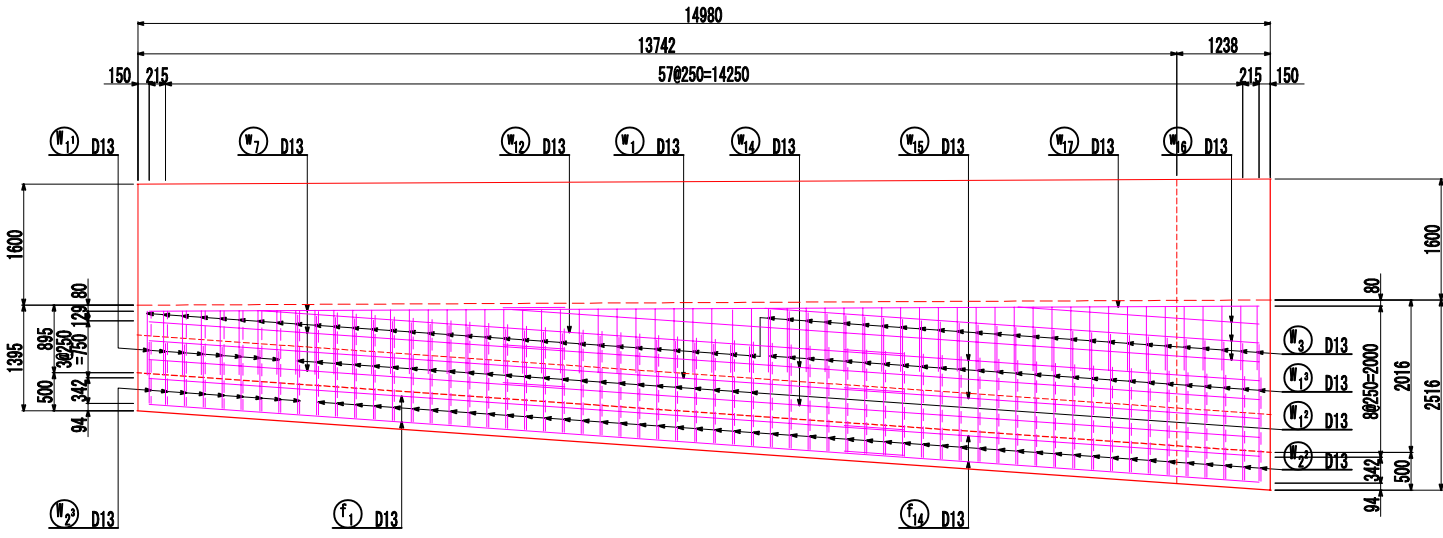


断面 4-4

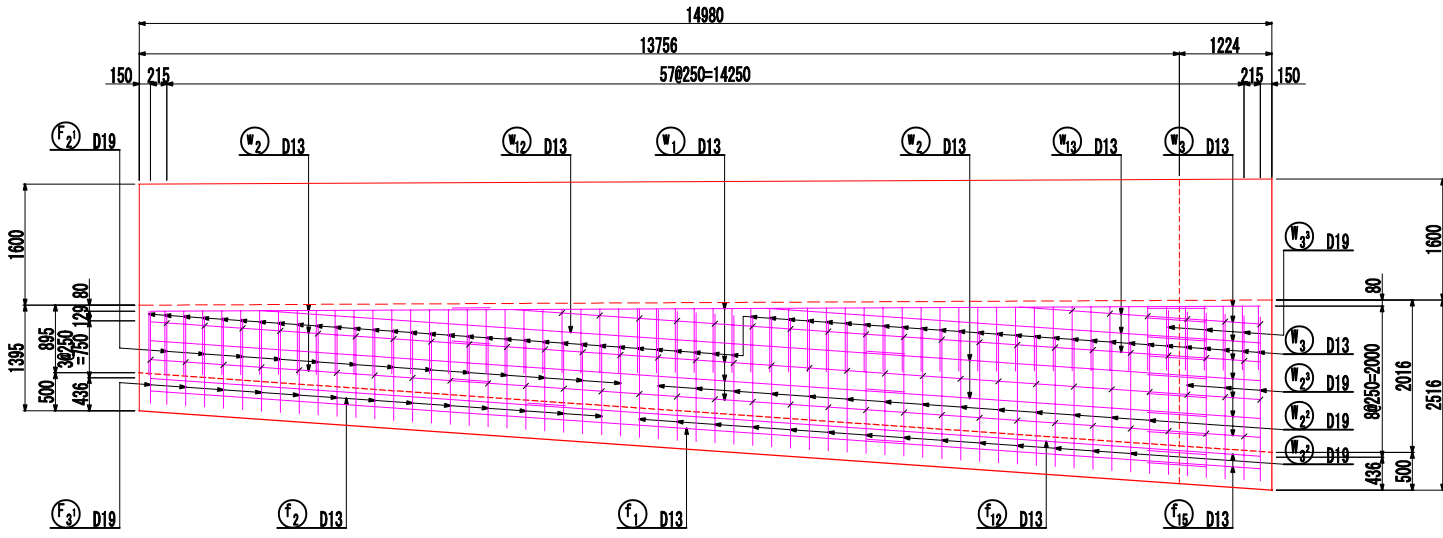


中間杭・支持杭補強筋 (全8ヶ所)

平面

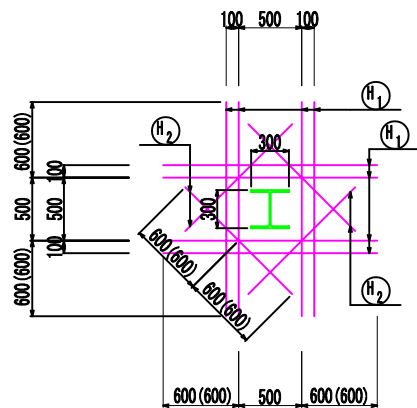


断面

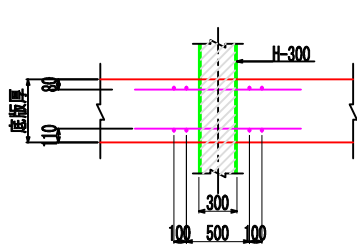

注) 目地近接部は現場において曲げ加工すること。

() 内は下面を示す。


位置図

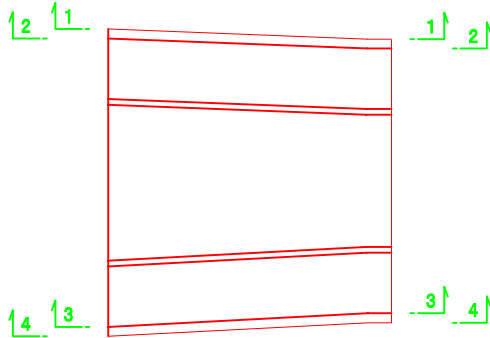


認可・実施	当初 第 回変更
年度・番号	令和6年度 第 - 号
河州名 路線名 地区名	大門野尻線
工事名	大門野尻線道路整備工事
地名	守山市伊勢町 地先 他
図面名	U1擁壁配筋図(その5)
縮 尺	S=1: 50 (A1) S=1: 100 (A3)
図面番号	122 枚 / 内 29
守山市建設部道路河川課	

U 1 擁壁配筋図(その6) S=1:50 (A1)
S=1:100 (A3)


断面 5-5

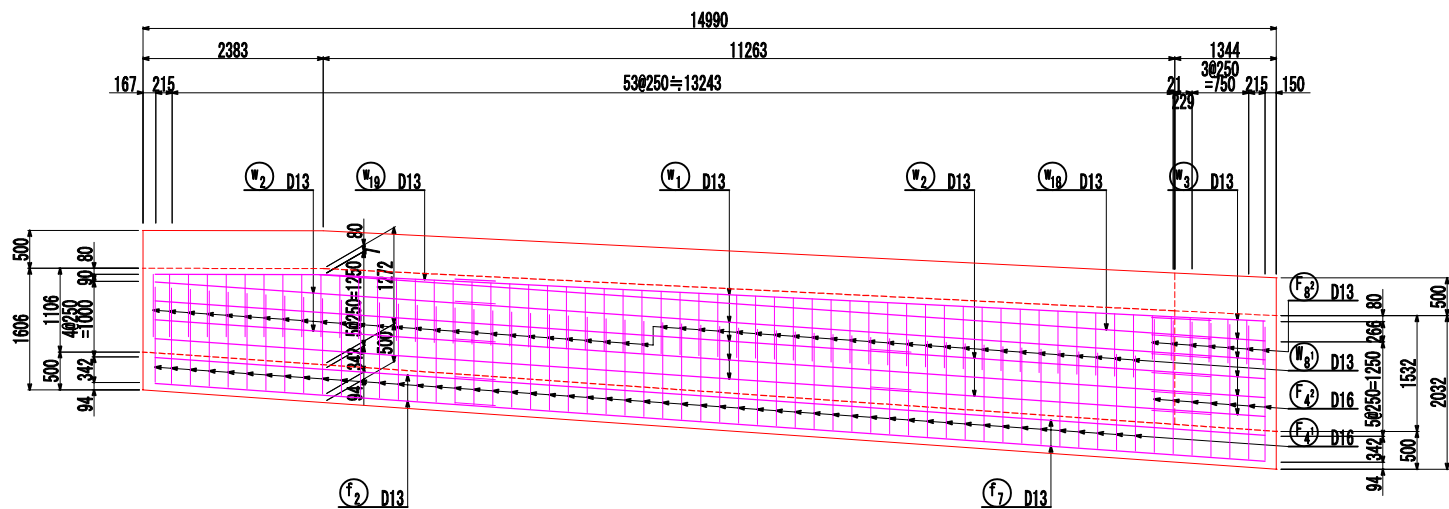


断面 6-6

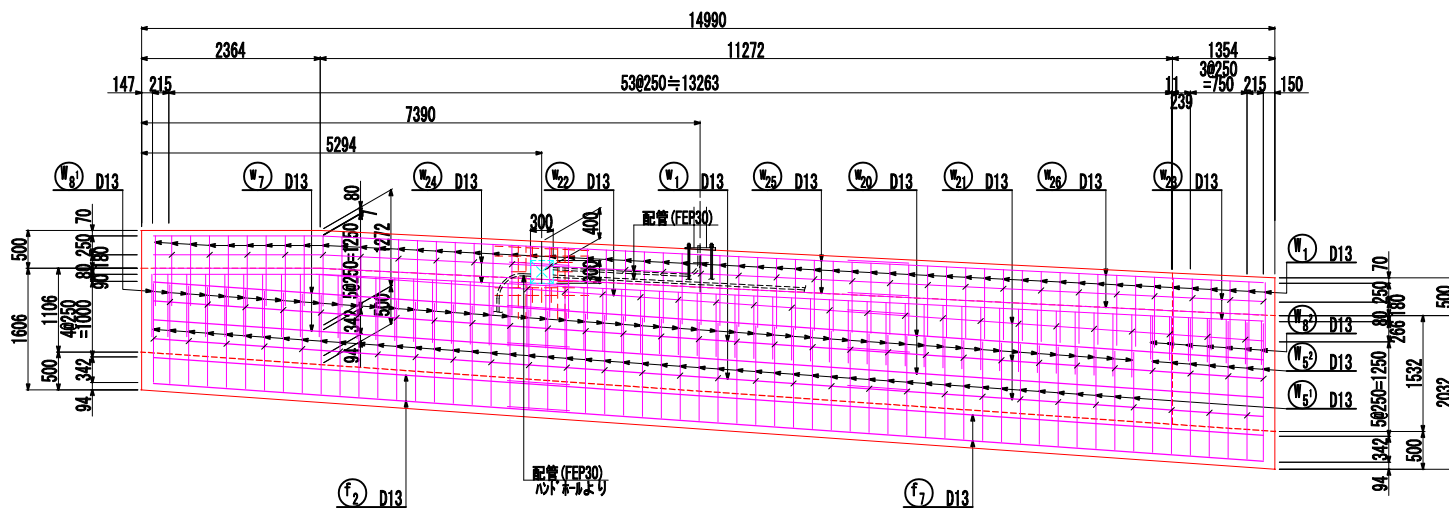


断面 7-7

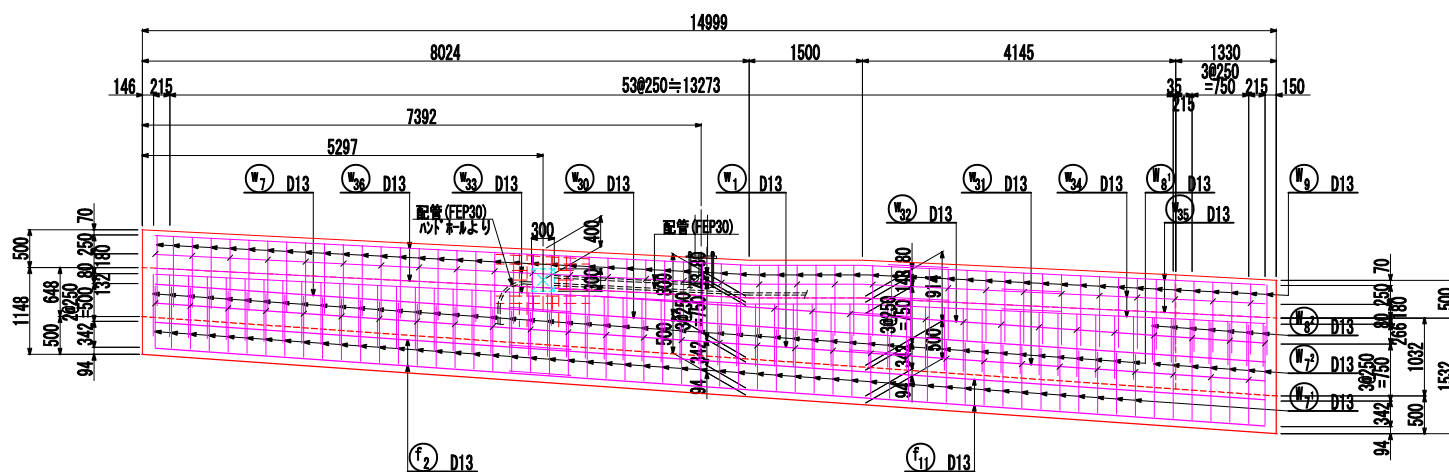


断面 8-8

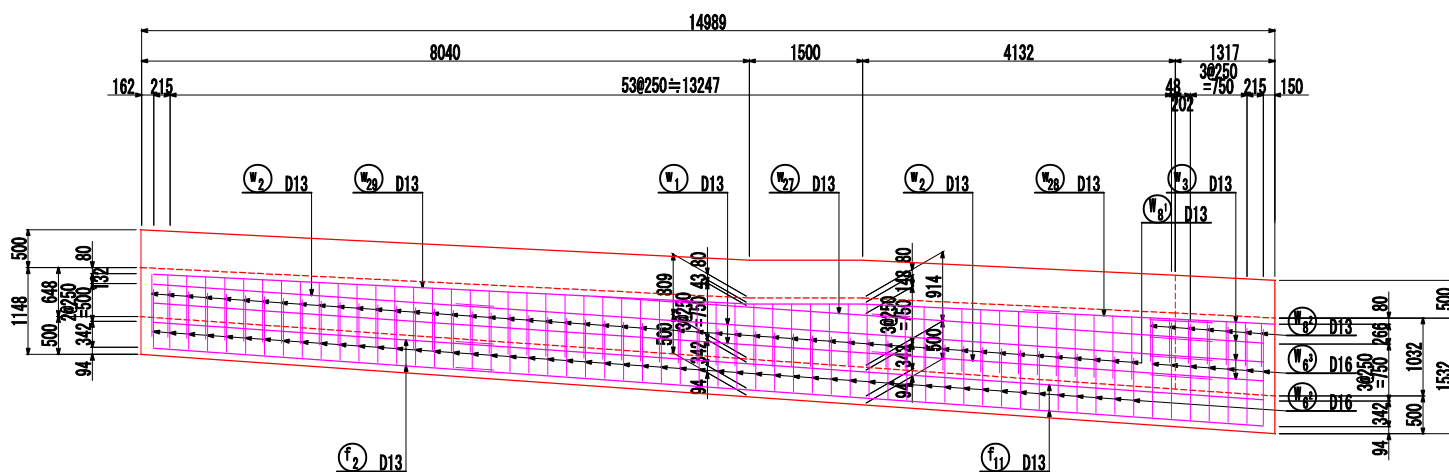


照明柱取付部断面図 S=1:30 (A1)
S=1:60 (A3)

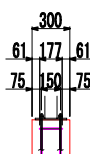


高欄側面図

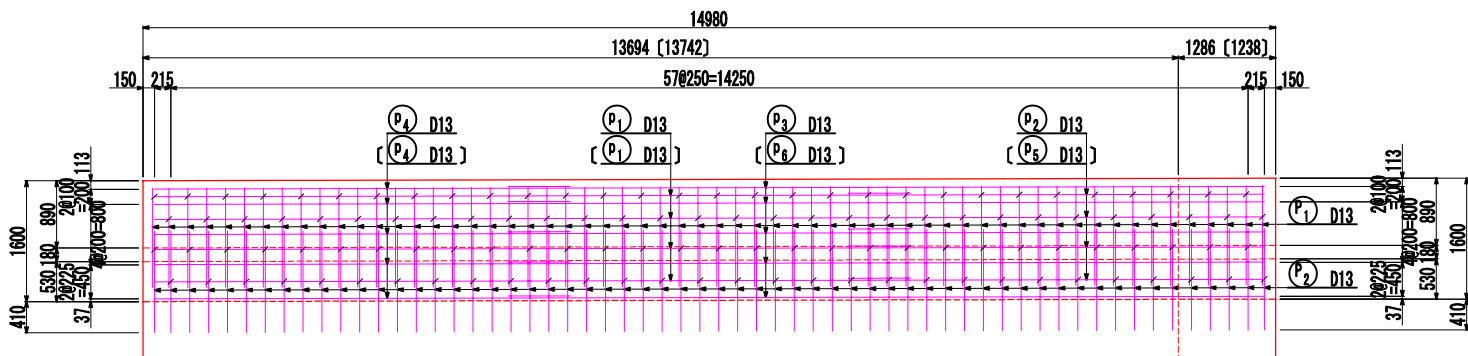


高欄断面図 S=1:30

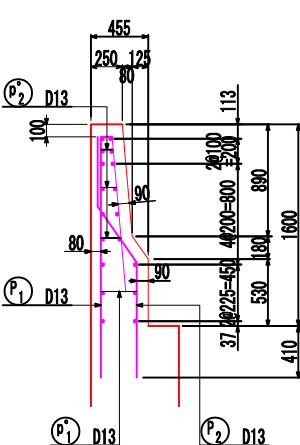

ブルボックス開口補強 S=1:30 (A1)
(2箇所) S=1:60 (A3)

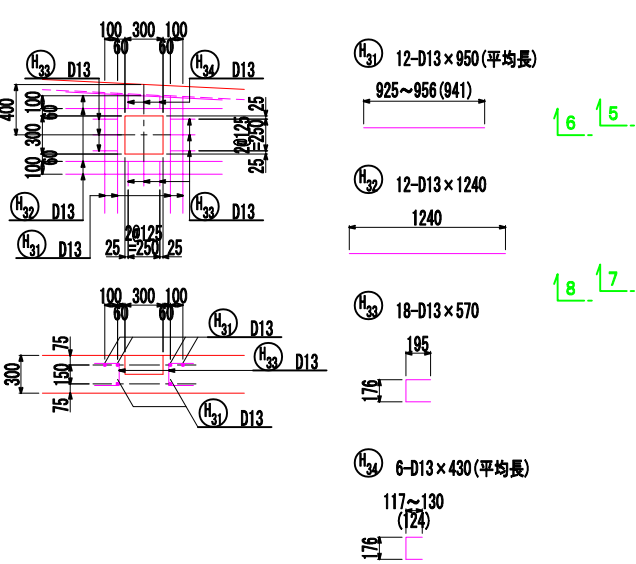

位置図

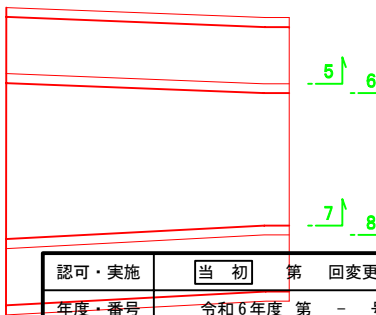

認可・実施	当初	第 回変更
年度・番号	令和6年度	第 - 号
河川名 路線名 地区名	大門野尻線	
工事名	大門野尻線道路整備工事	
地 名	守山市伊勢町 地先 他	
図面名	U1擁壁配筋図(その6)	
縮 尺	1:50 (A1) 1:100 (A3)	
図面番号	122 枚ノ内 30	
守山市建設部道路河川課		