
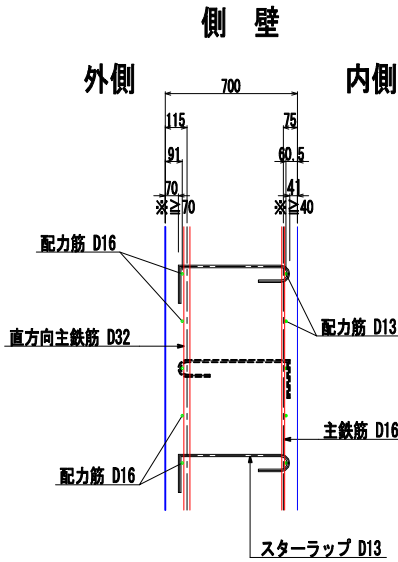
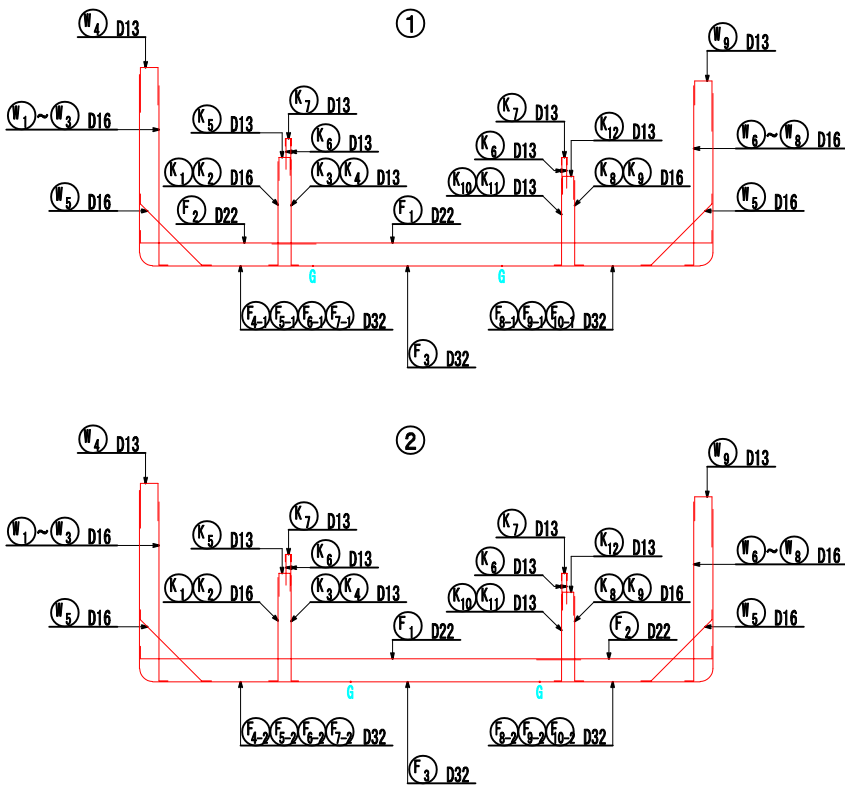


起点側断面図
No. 32+4. 200


U 6擁壁配筋図(その1) S=1:50 (A1)
S=1:100 (A3)

主鉄筋組立図 S=1:100
軸方向主鉄筋
(c/c250)


かぶり詳細図 S=1:20

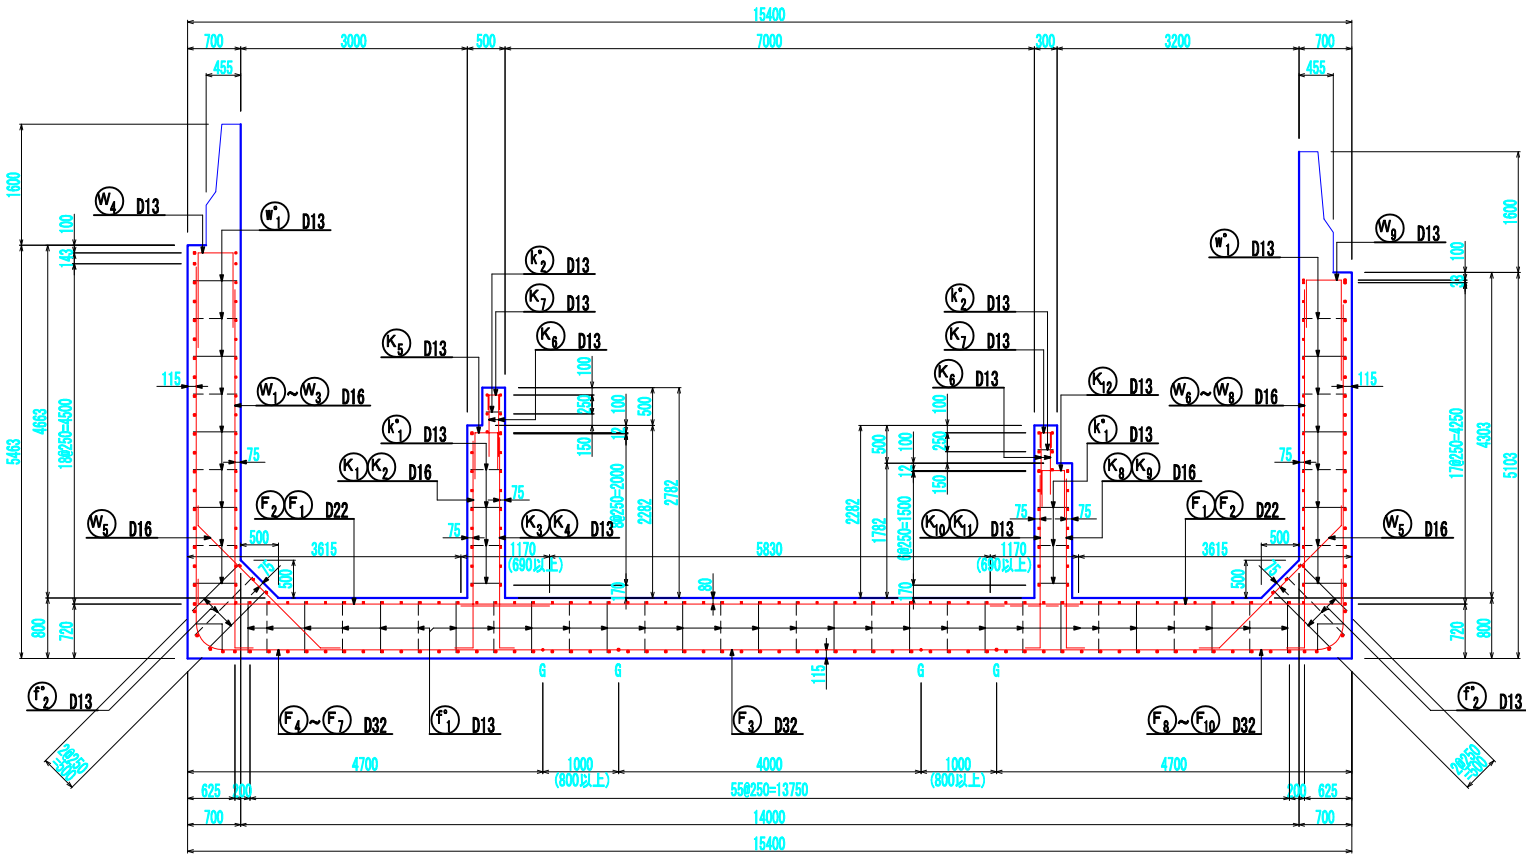


終点側断面図
No. 32+19. 200

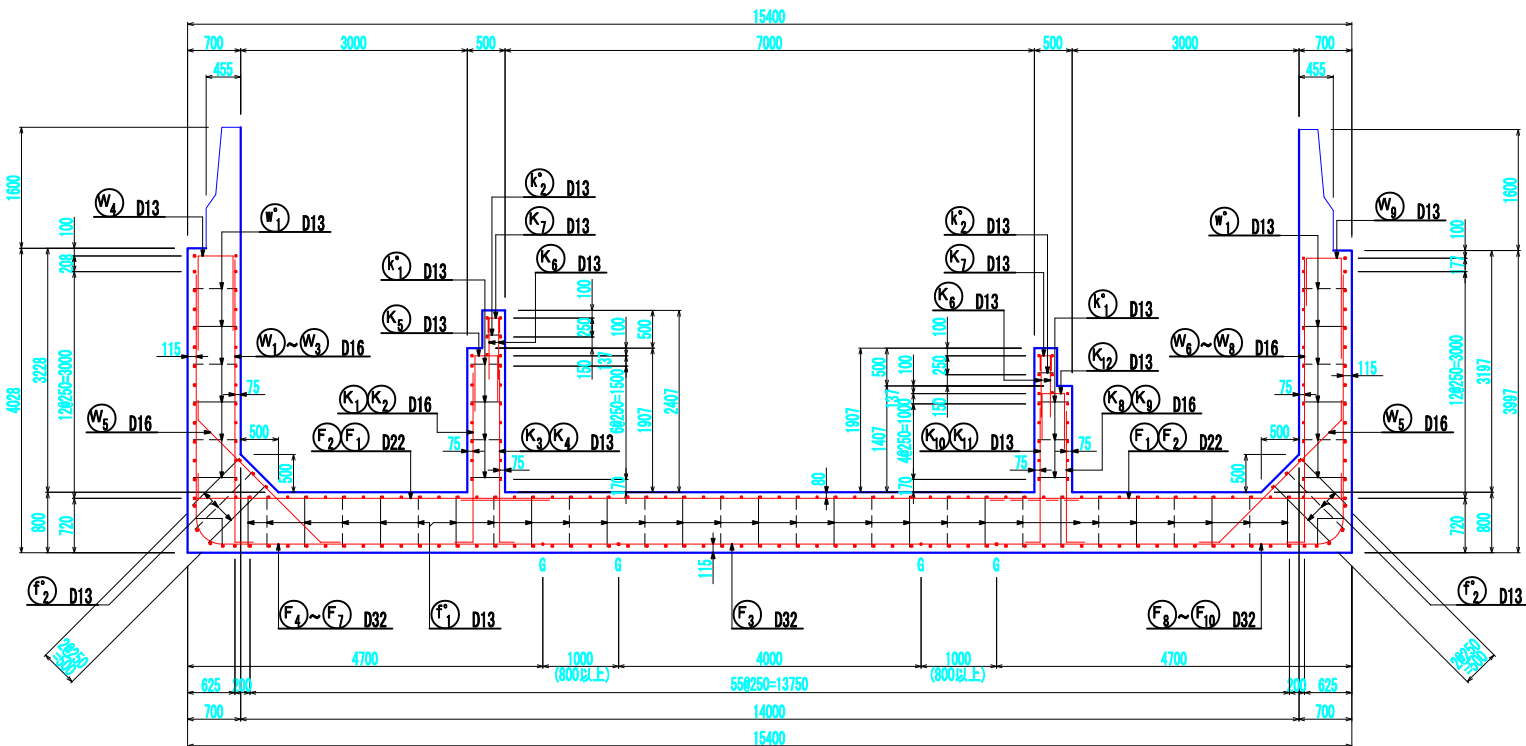

底版

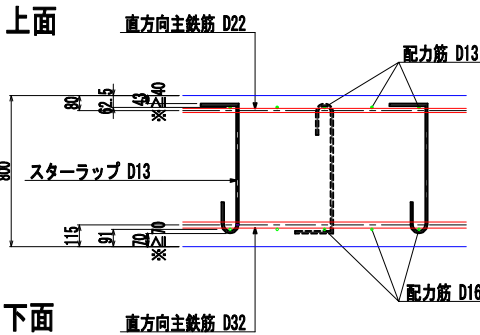

中壁

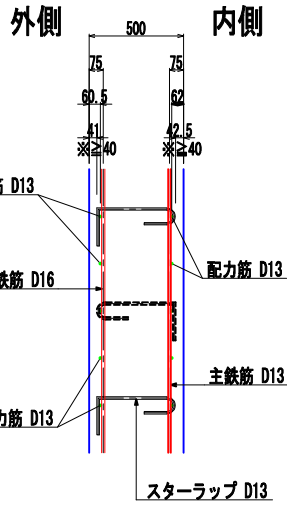


主筋曲げ加工表

径	R	D1	L1	L2	L3	L	2L	L4	摘要
D13	140	78	220	123	120	243	486	410	
D16	170	96	267	151	128	279	558	500	
D19	200	114	314	179	152	331	662	600	
D22	240	132	377	207	176	383	766	690	
D25	270	150	424	236	200	436	872	790	
D28	310	174	487	273	232	505	1010	910	
D32	340	192	534	301	256	557	1114	1000	

スタップ曲げ加工表


径	D1	L1	L2	L1+L2	L3	L4	40φ	摘要
D13	78	123	120	243	195	100	520	
D16	96	151	128	279	240	100	520	
D19	114	179	152	331	280	100	520	

年度・番号	令和6年度 第 - 号
河川名	大門野尻線
地区名	守山市伊勢町 地先 他
工事名	大門野尻線道路整備工事
地名	守山市伊勢町 地先 他
図面名	U 6擁壁配筋図(その1)
縮尺	1:50 (A1) 1:100 (A3)
図面番号	122 枚ノ内 66
守山市建設部道路河川課	

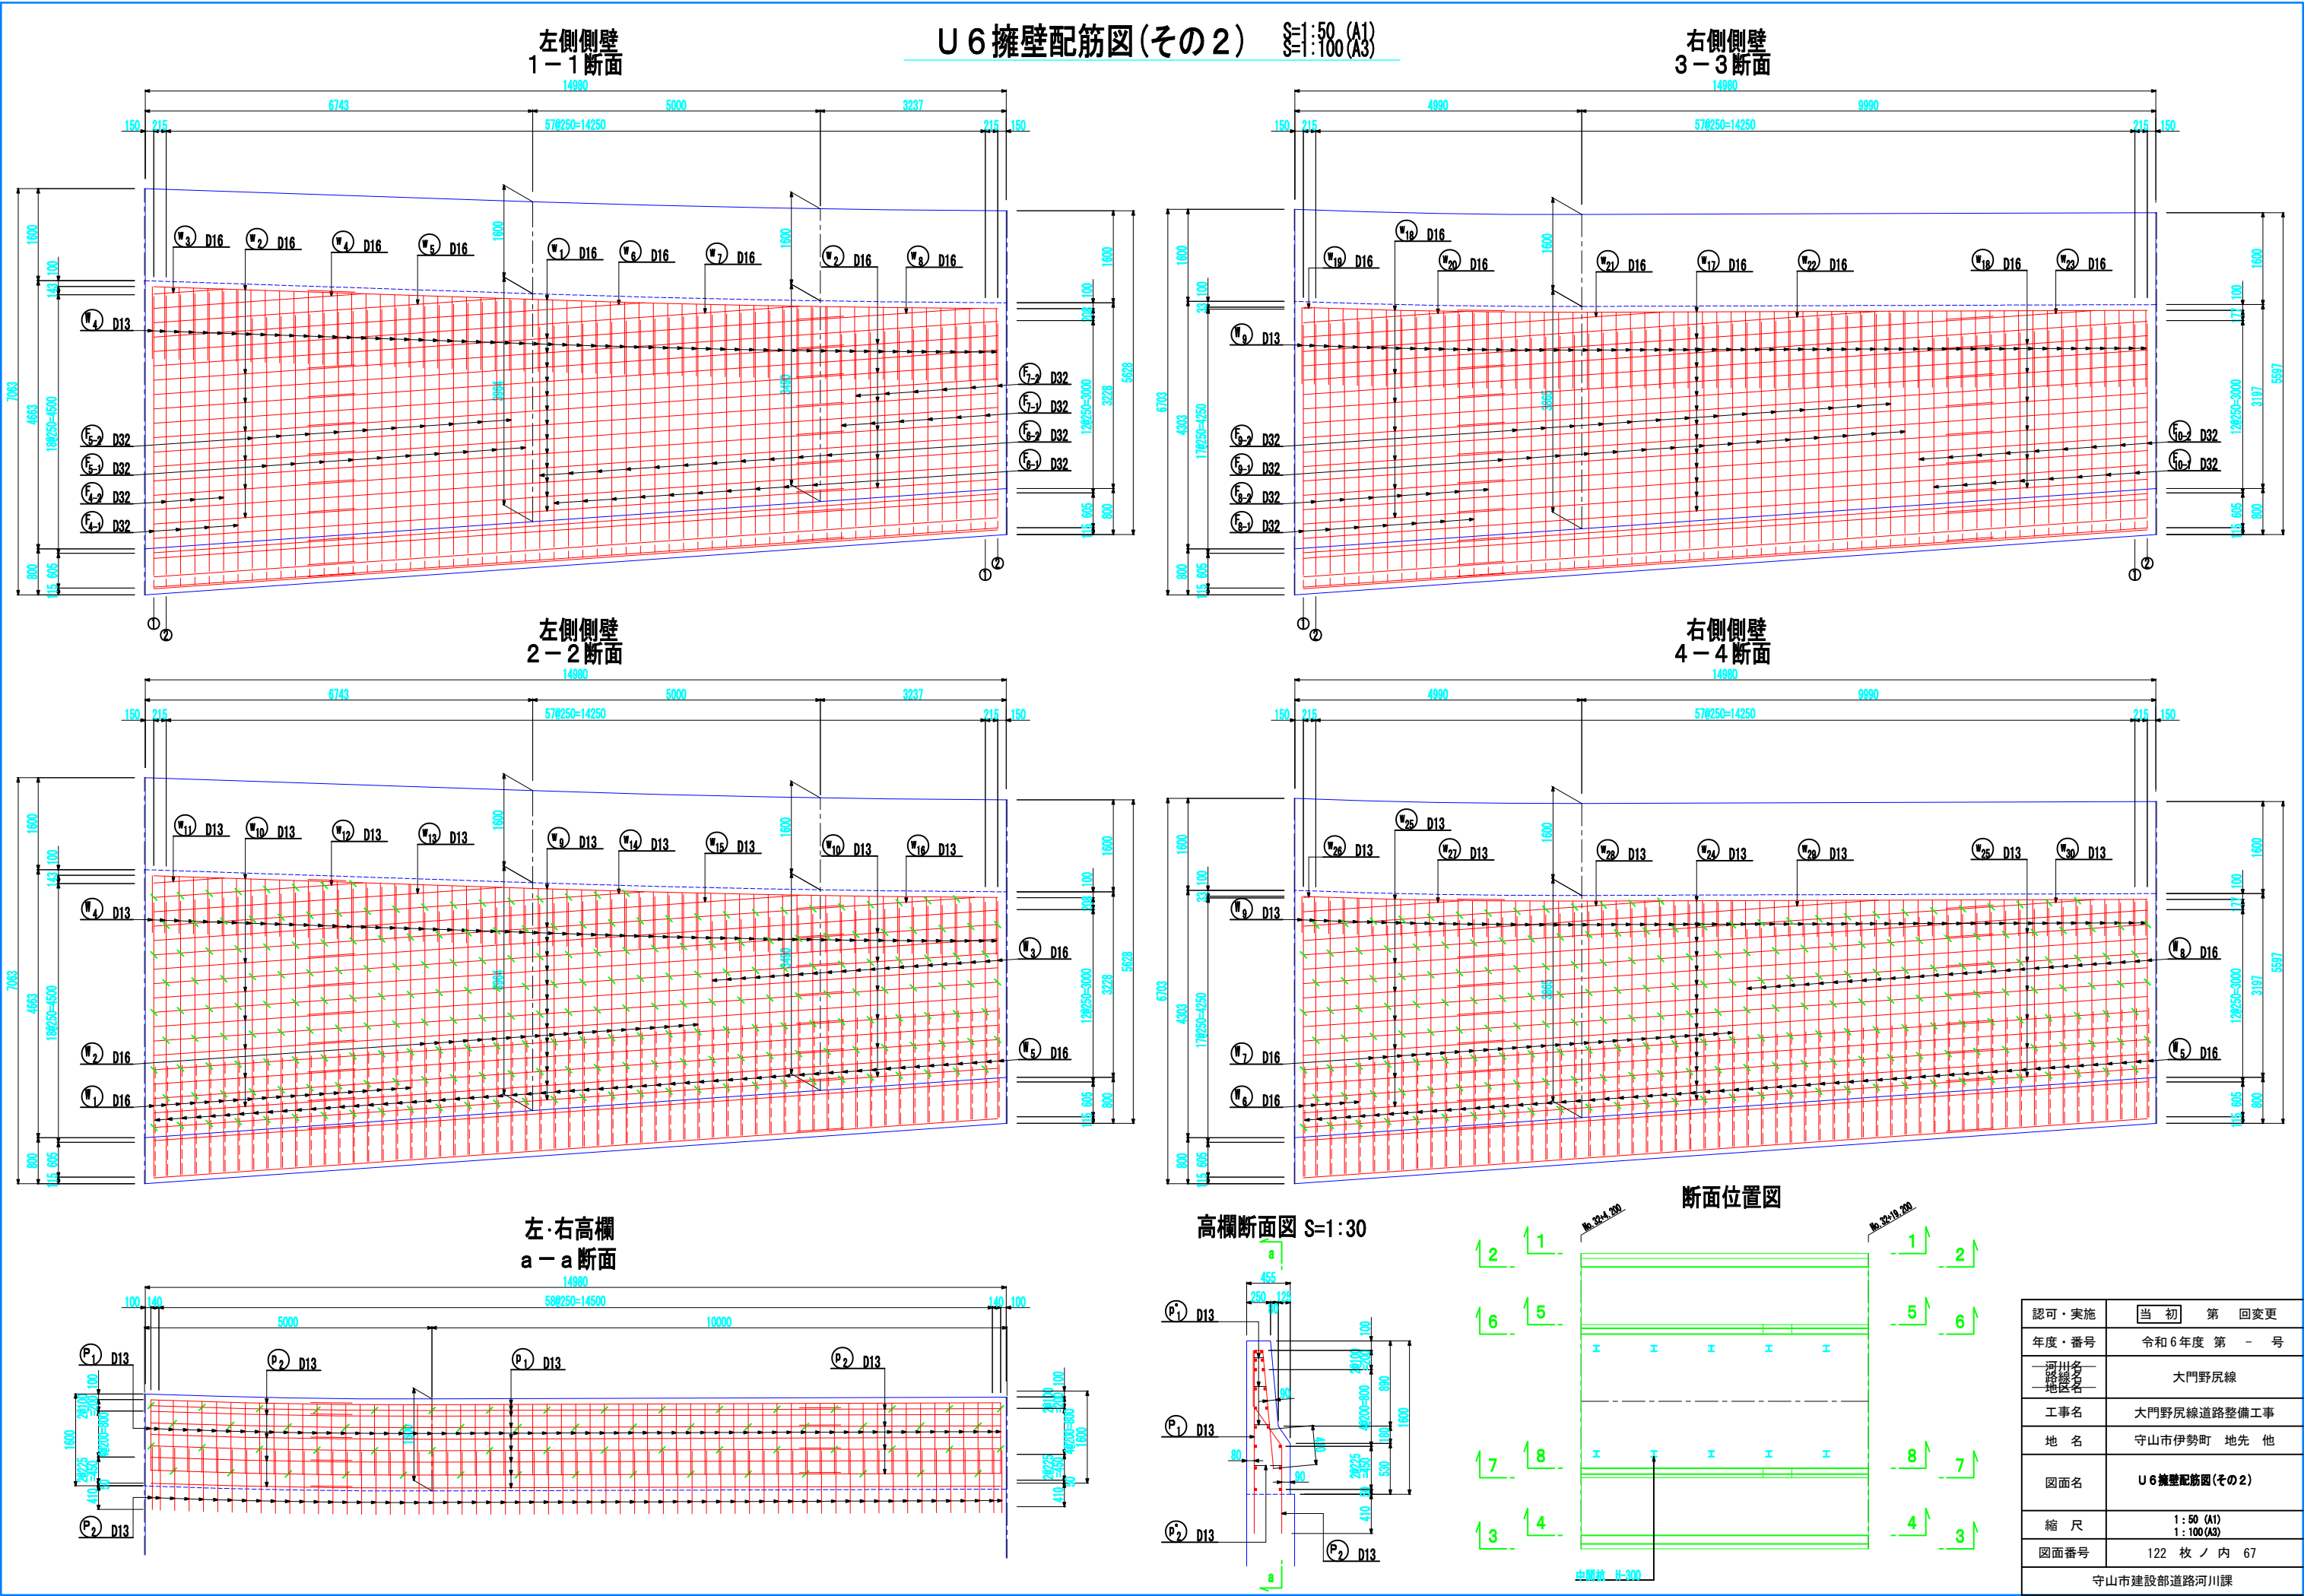


U 6擁壁配筋図(その3) S=1:50 (A1)
S=1:100 (A3)


左側仕切壁
5-5断面

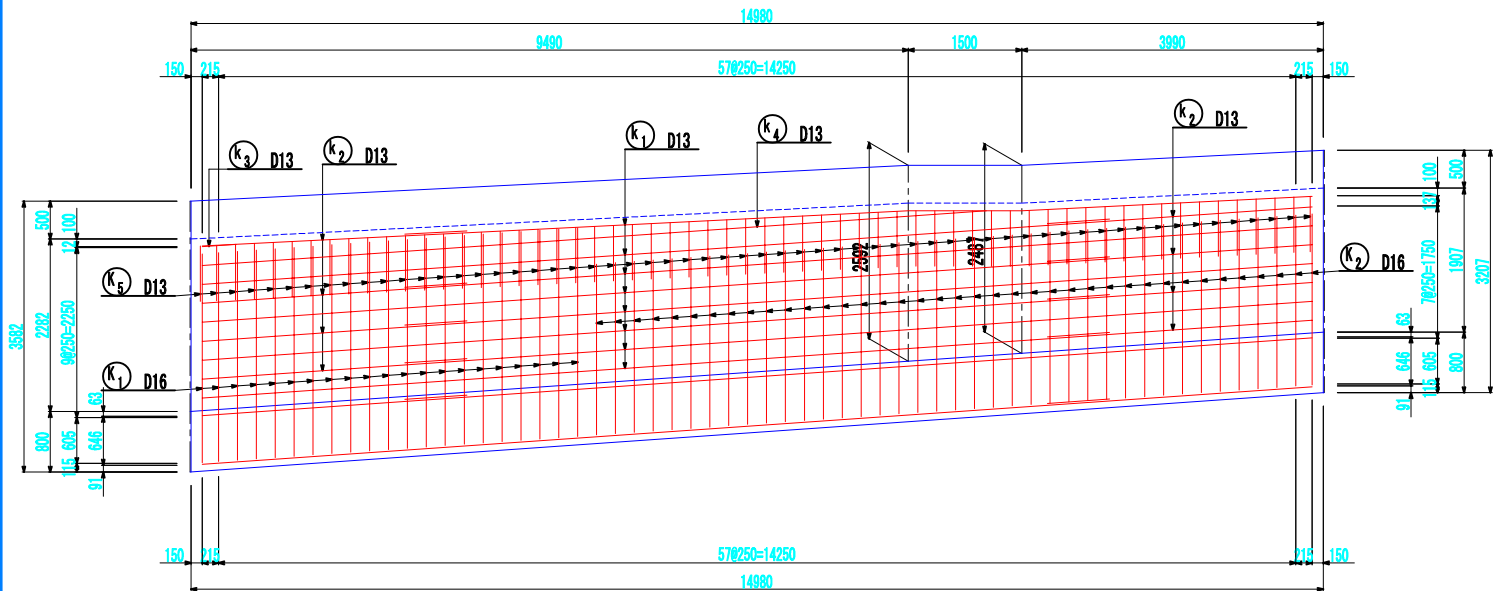


右側仕切壁
7-7断面

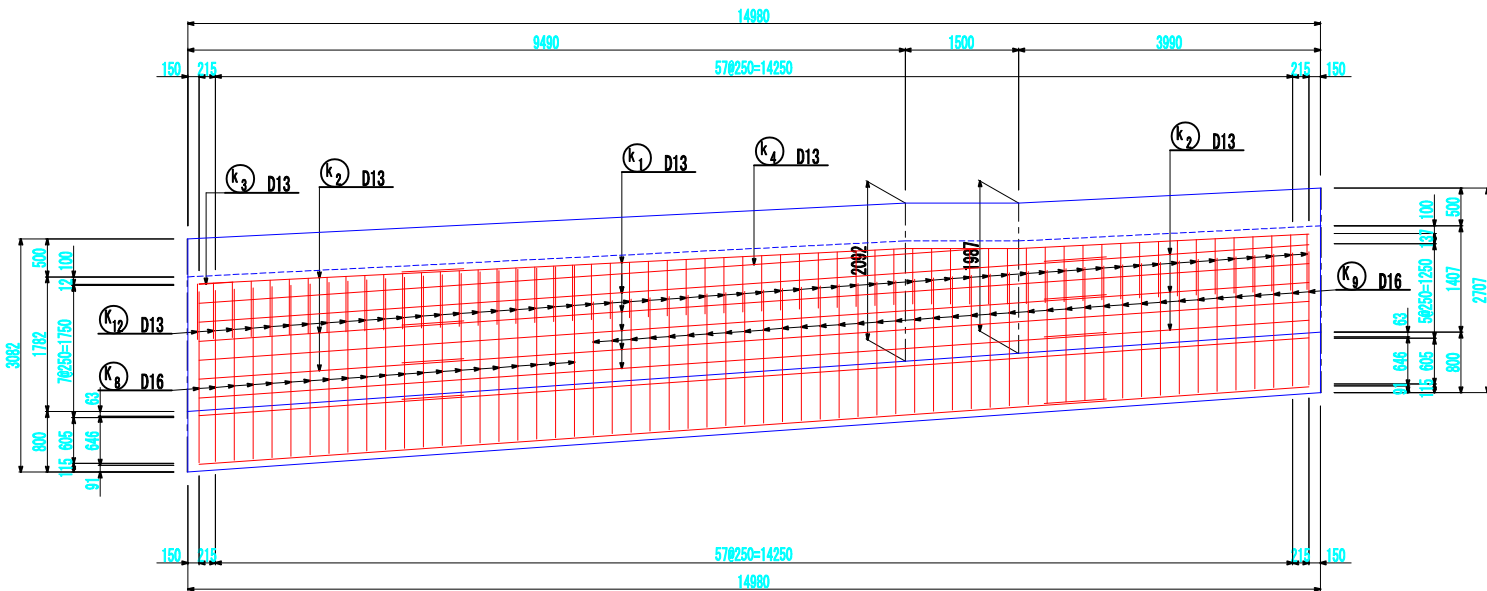


左側仕切壁
6-6断面

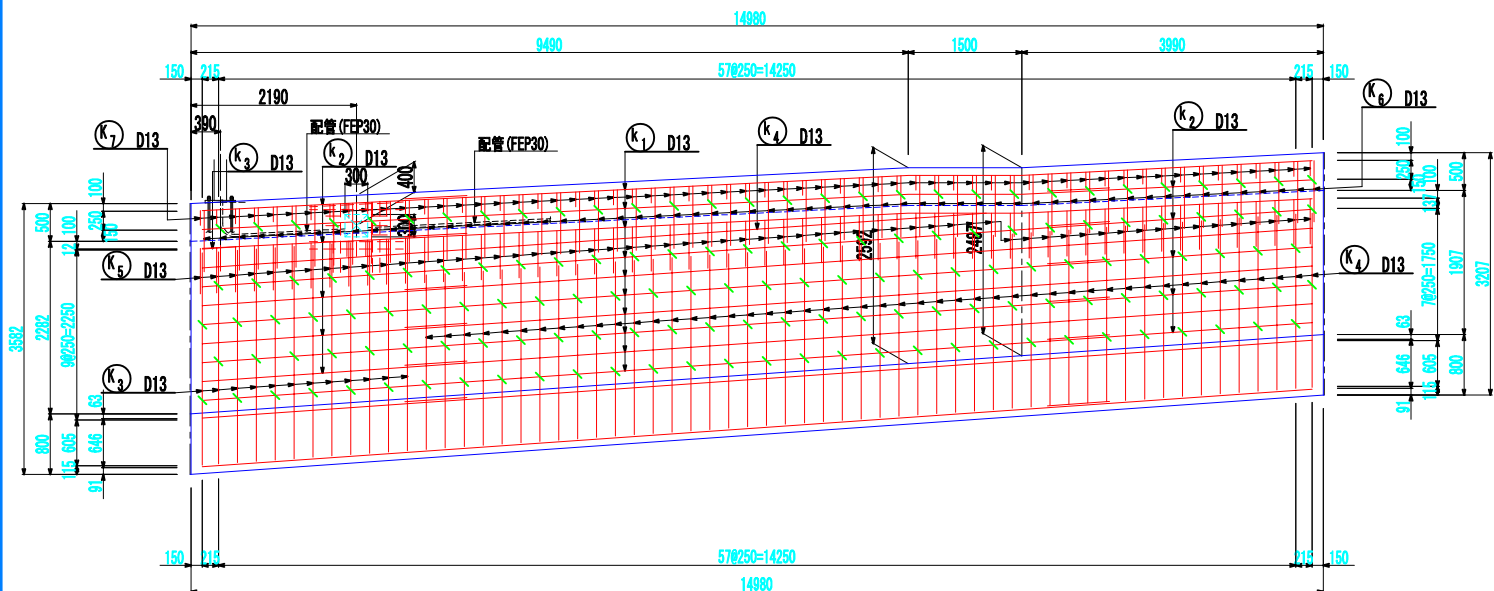


右側仕切壁
8-8断面

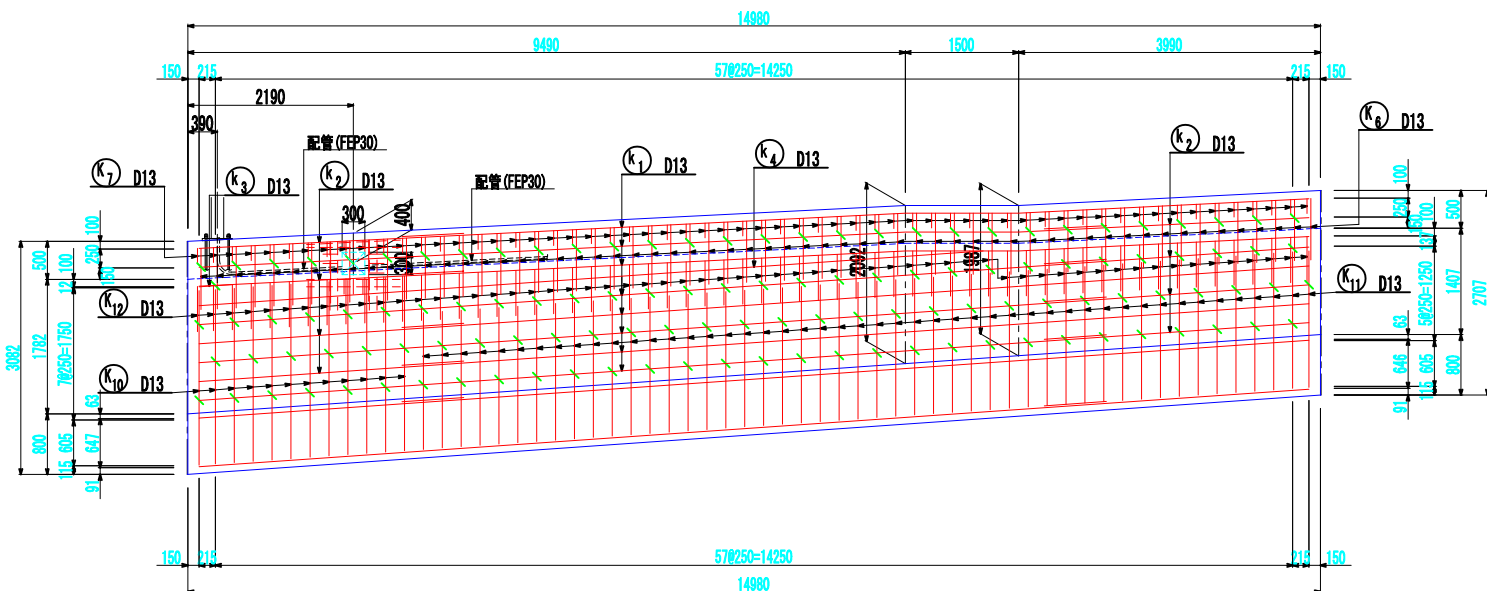


プルボックス開口補強 S=1:30 (A1)
S=1:60 (A3)

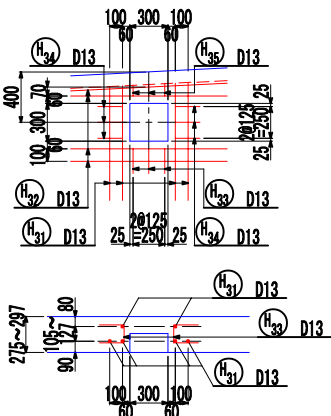

照明柱取付部断面図 S=1:30 (A1)
S=1:60 (A3)

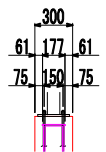

断面位置図

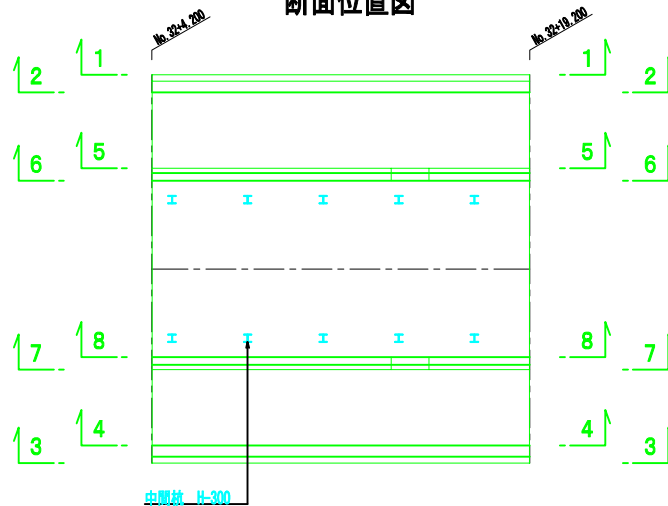


認可・実施	当初 第 回変更
年度・番号	令和6年度 第 - 号
河川名 路線名 地区名	大門野尻線
工事名	大門野尻線道路整備工事
地名	守山市伊勢町 地先 他
図面名	U 6擁壁配筋図(その3)
縮尺	1:50 (A1) 1:100 (A3)
図面番号	122 枚 / 内 68
守山市建設部道路河川課	

U 6擁壁配筋図(その4) 縮尺: 1:50 (A1)
1:100 (A3)

底版上面









底版下面

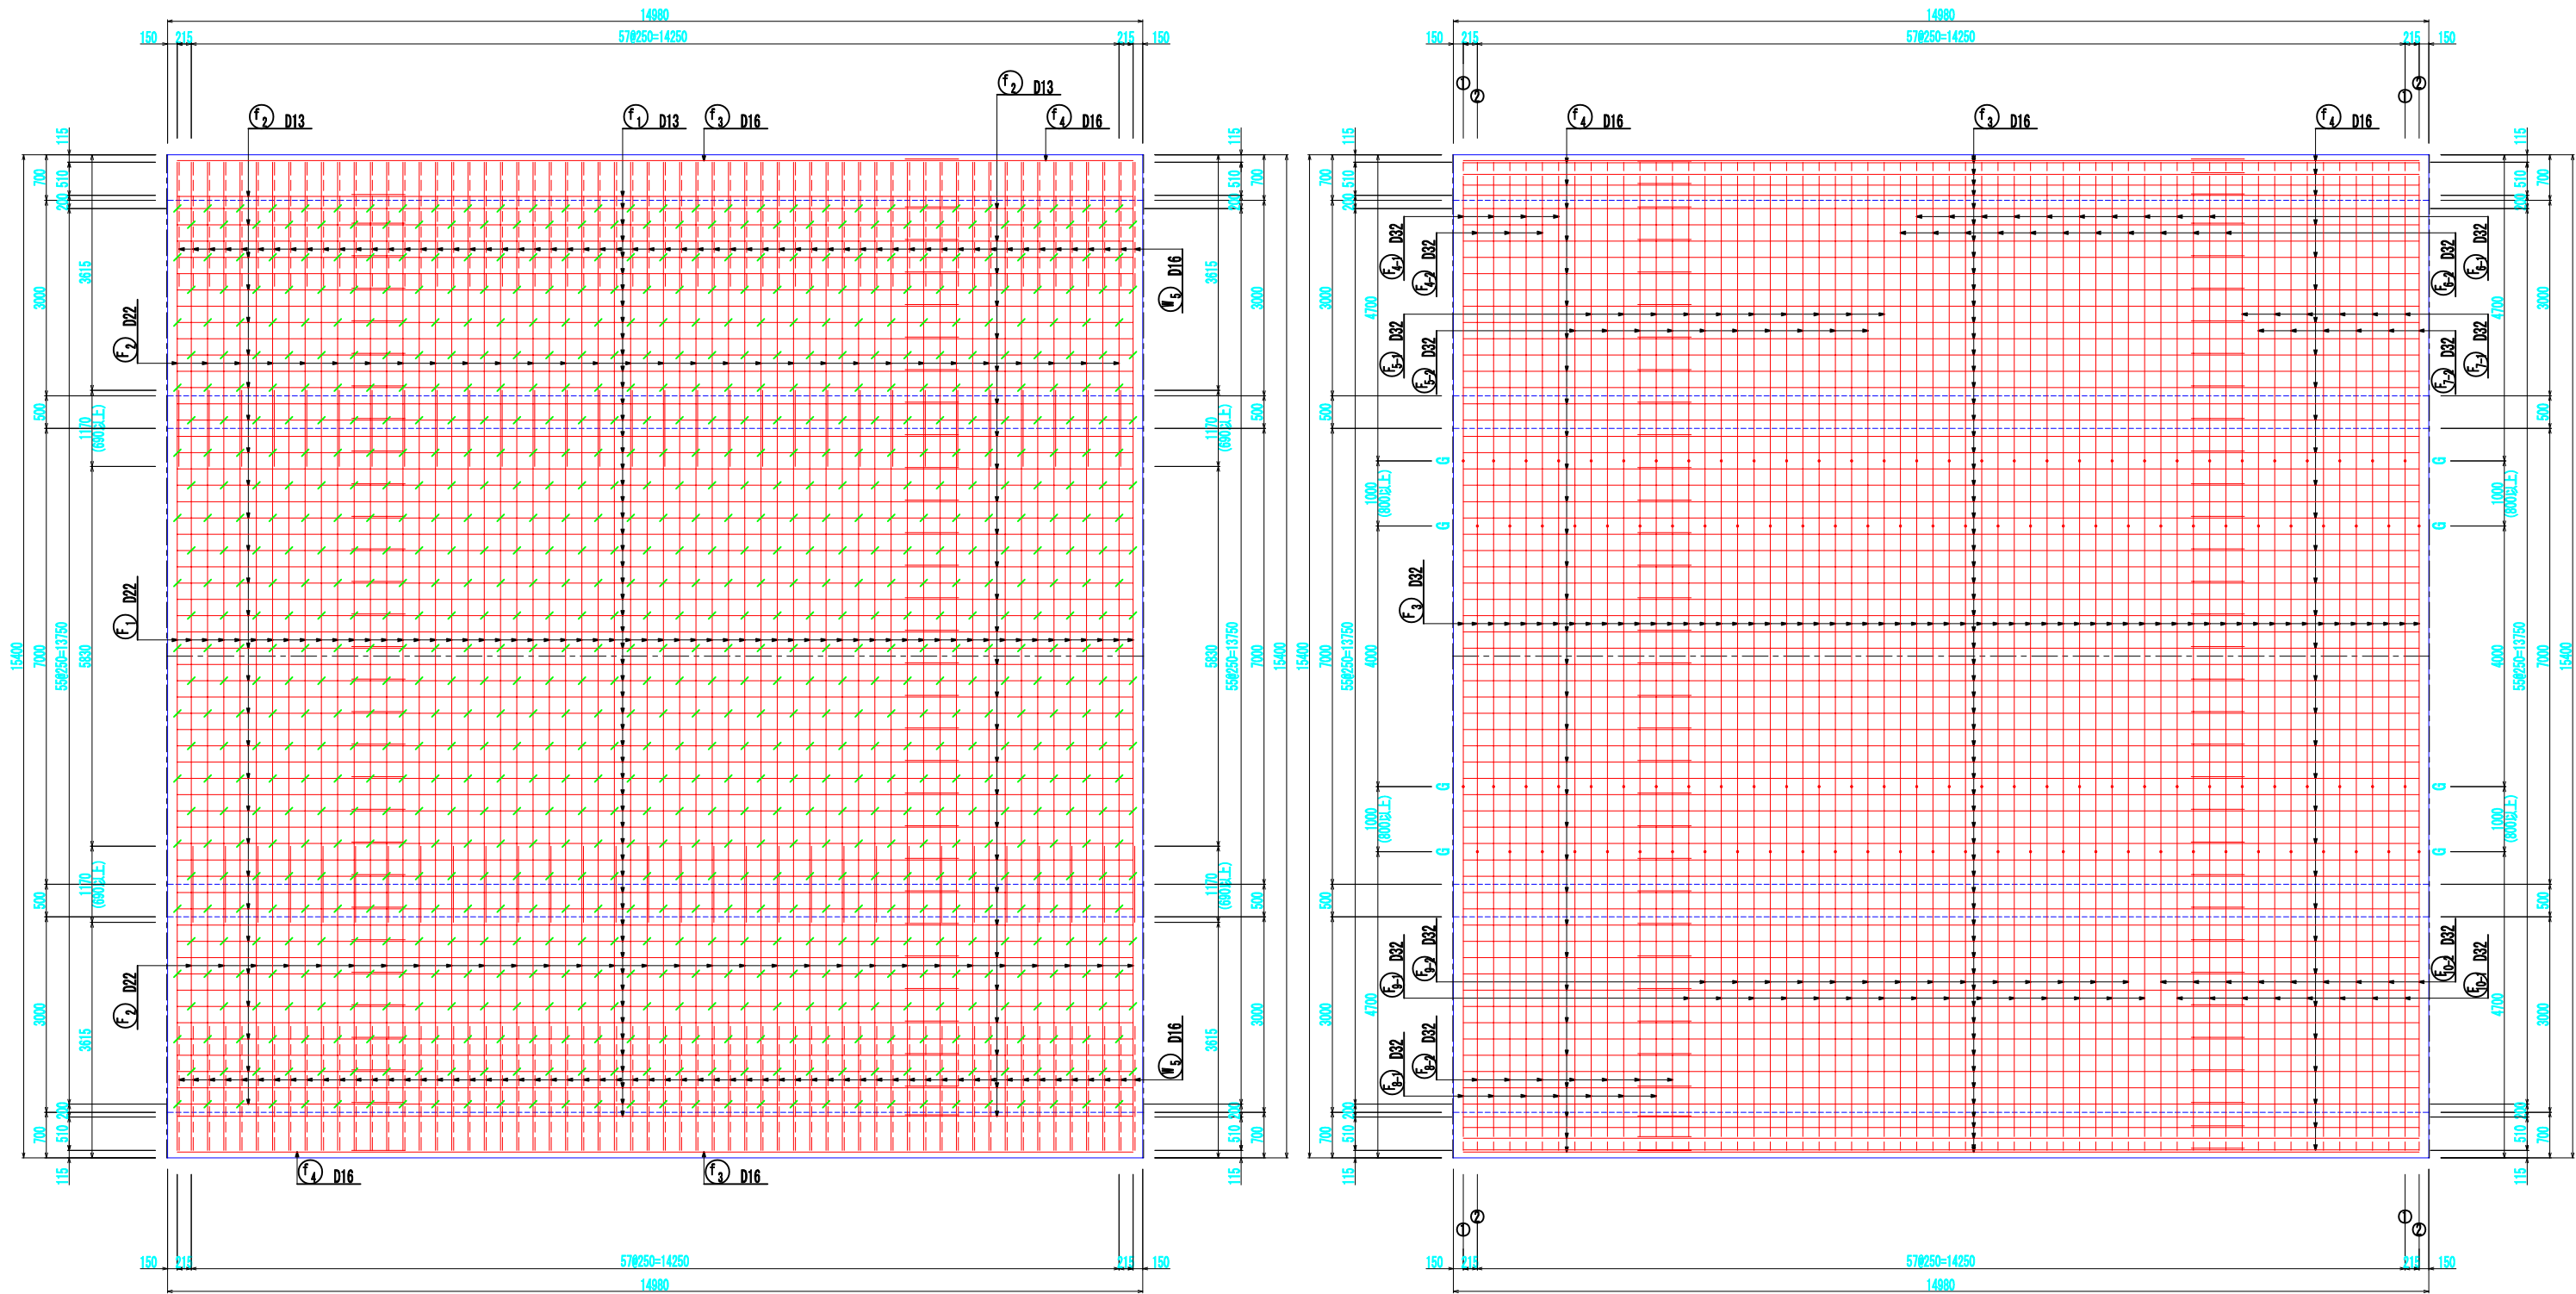

認可・実施	当 初 第 回変更
年度・番号	令和6年度 第 - 号
河川名 路線名 地区名	大門野尻線
工事名	大門野尻線道路整備工事
地 名	守山市伊勢町 地先 他
図面名	U 6擁壁配筋図(その4)
縮 尺	1:50 (A1) 1:100 (A3)
図面番号	122 枚ノ内 69
守山市建設部道路河川課	

U 6 擁壁配筋図(その5)

縮尺: 1:50 (A1)
1:100 (A3)

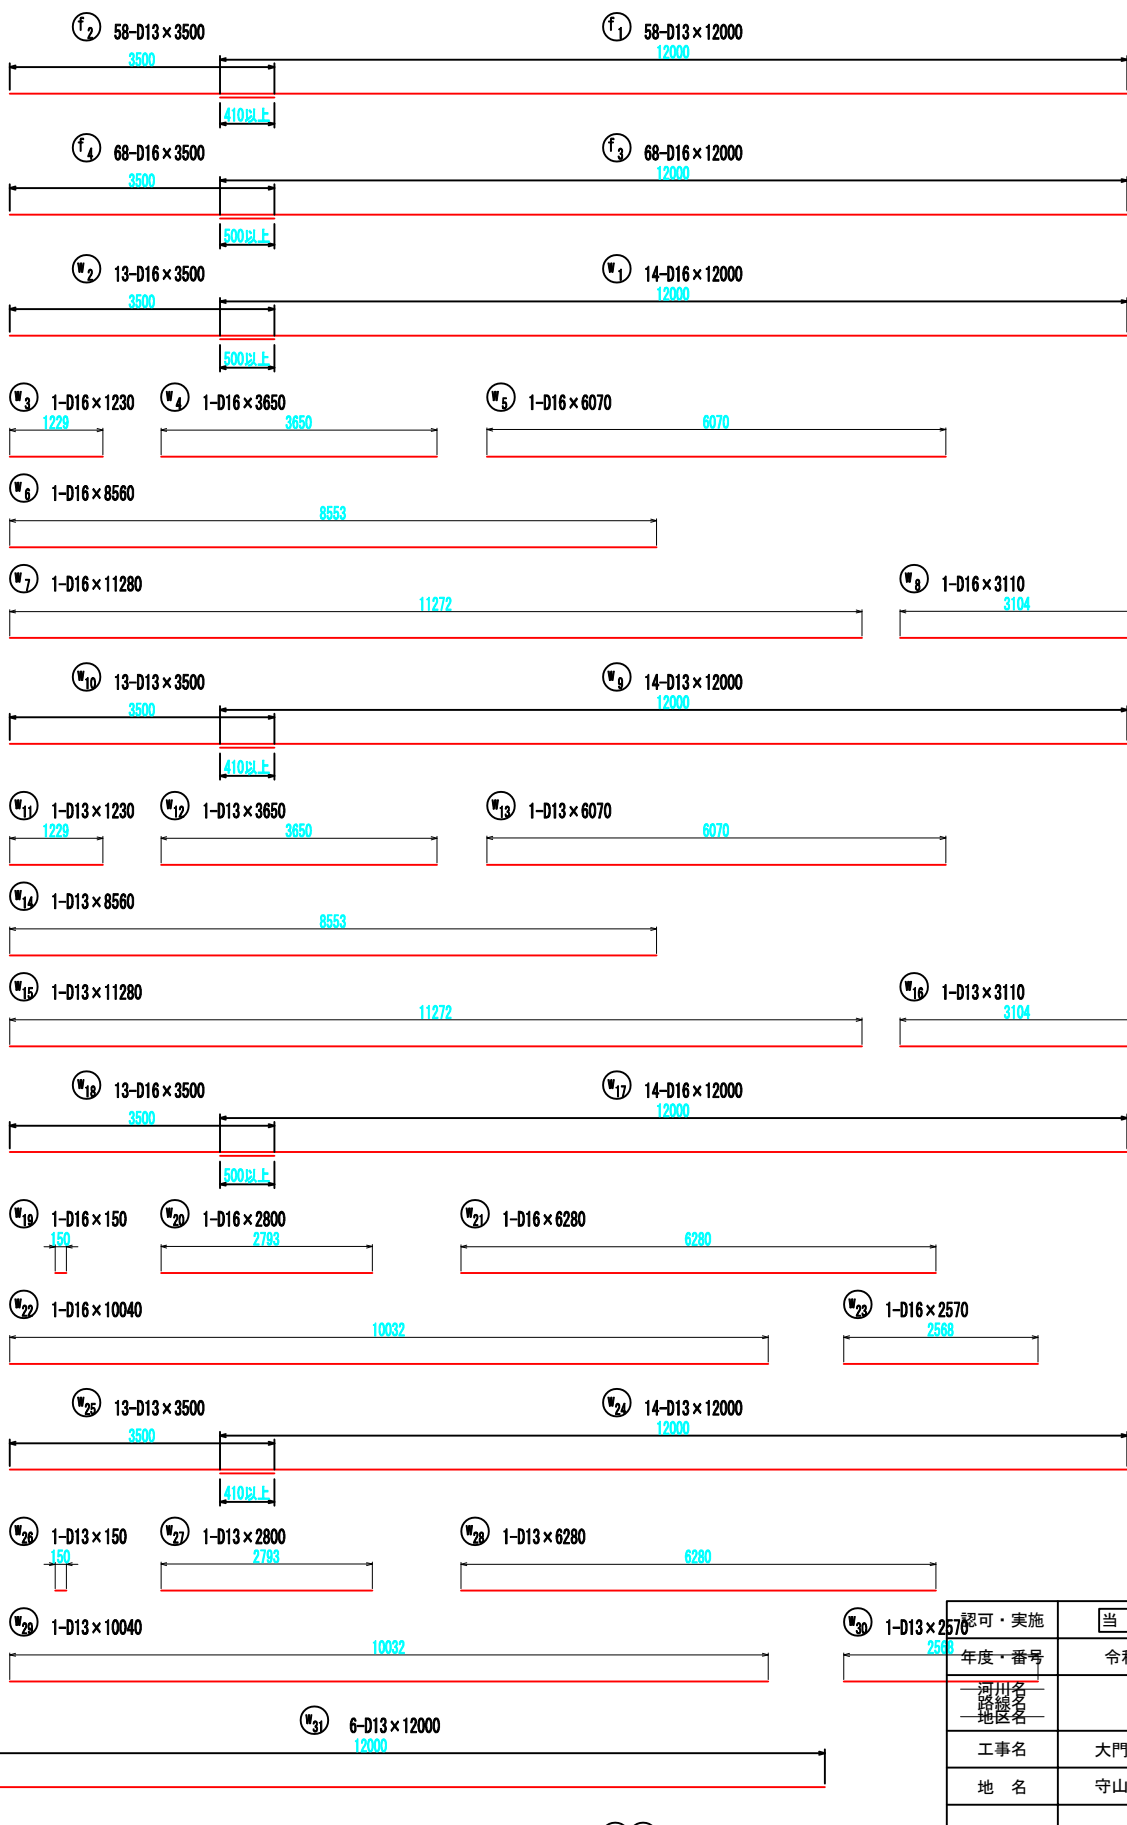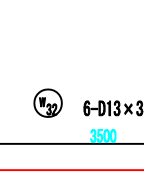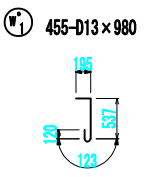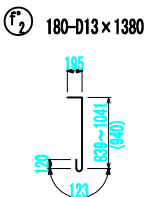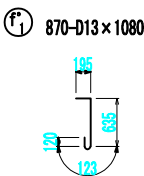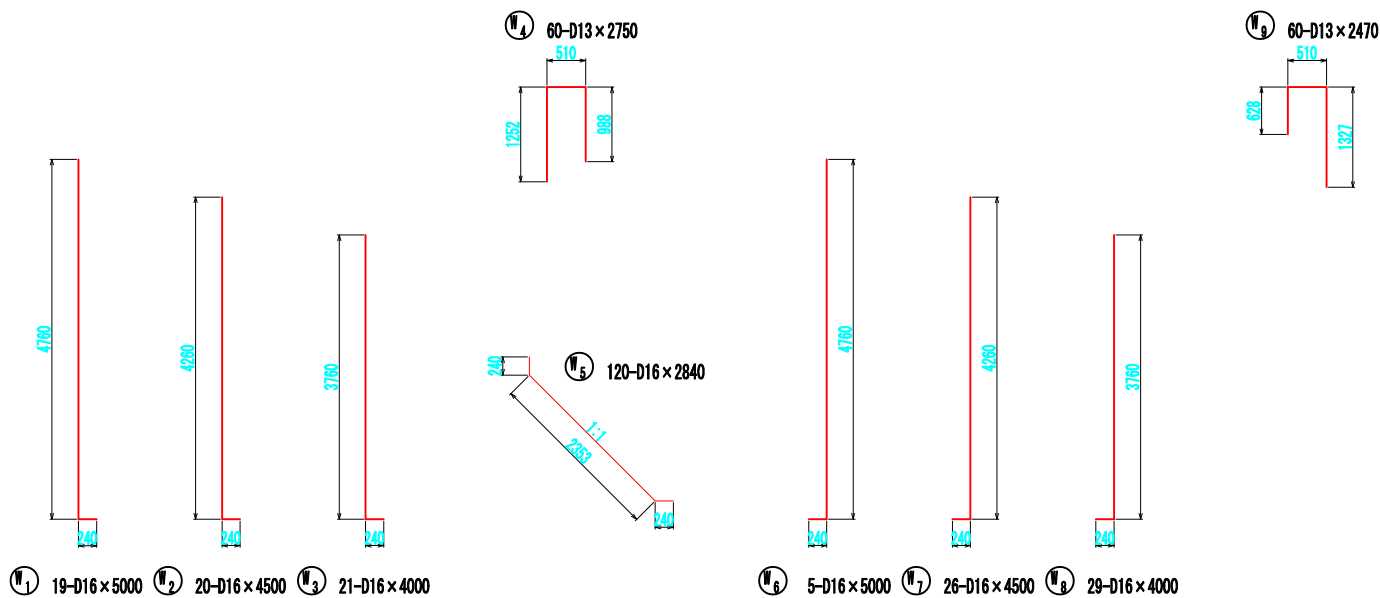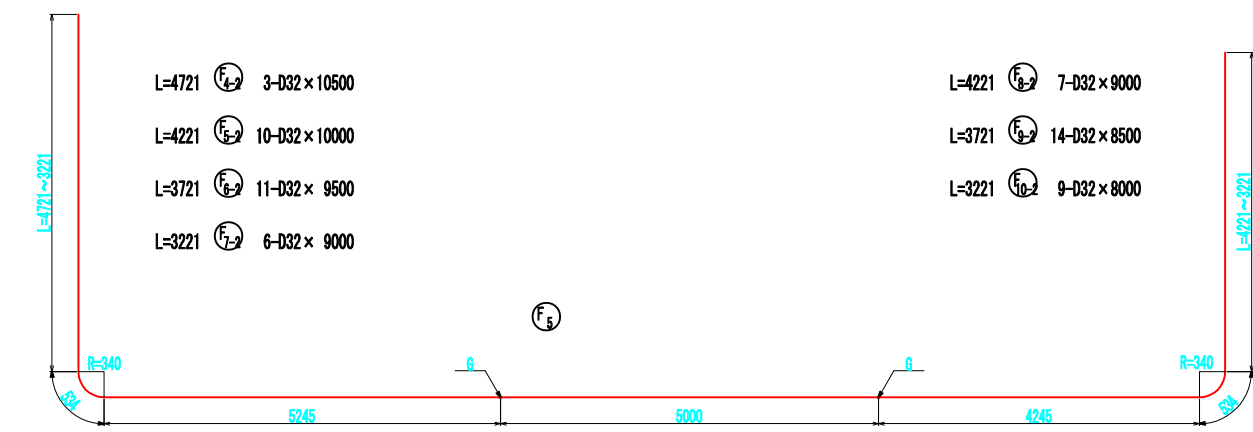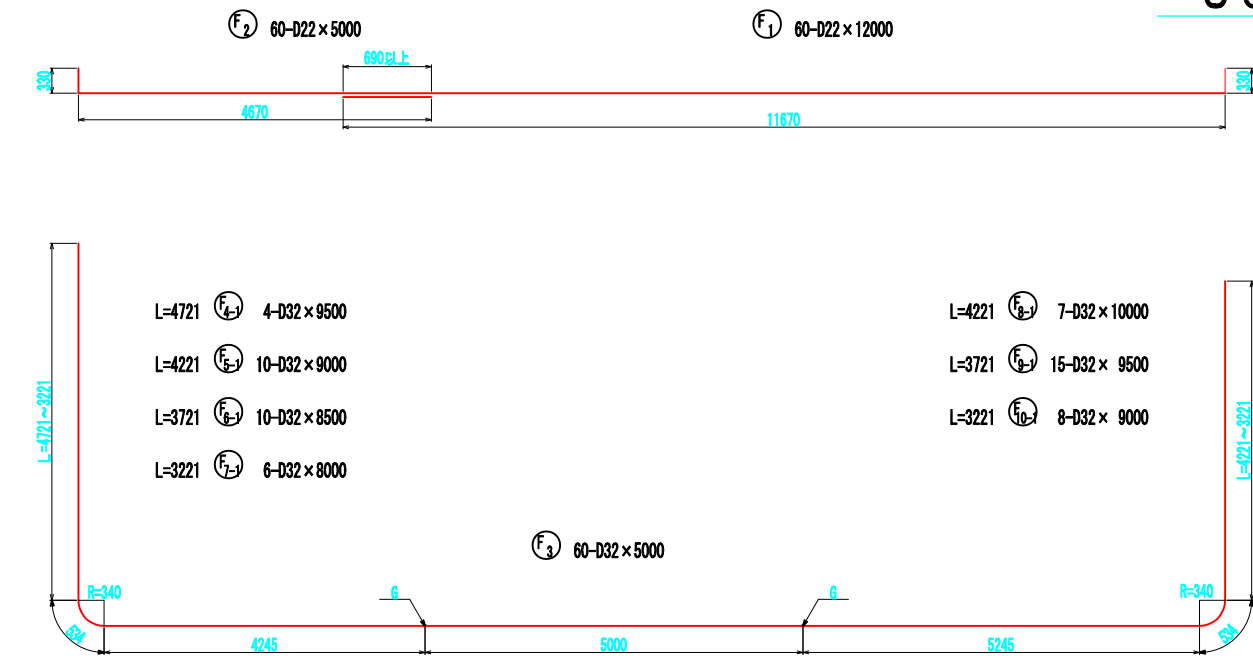


⑨⑩⑪⑫⑬⑭⑮⑯⑰⑱⑲⑳㉑㉒㉓㉔㉕㉖㉗㉘㉙㉚㉛㉜㉝㉞㉟㊱㊲㊳㊴㊵㊶㊷㊸㊹㊺㊻㊼㊽㊾㊿は、ハンチ部配筋を示す


注 鉄筋の曲げ加工形状は配筋図(その1~4)を参照し加工のこと。

認可・実施	当初 第 回変更
年度・番号	令和6年度 第 - 号
河川名 路線名 地区名	大門野尻線
工事名	大門野尻線道路整備工事
地名	守山市伊勢町 地先 他
図面名	U 6 擁壁配筋図(その5)
縮尺	1:50 (A1) 1:100 (A3)
図面番号	122 枚 内 70
守山市建設部道路河川課	

Ⓚ₁ 21-D16×3000 Ⓚ₂ 39-D16×2500 Ⓚ₃ 12-D13×3000 Ⓚ₄ 48-D13×2500 Ⓚ₅ 60-D13×1680 Ⓚ₇ 120-D13×540

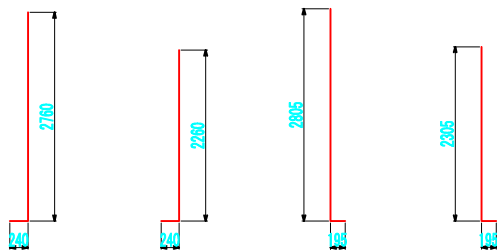


Ⓚ₅ 60-D13×1680

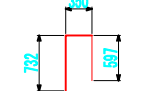

Ⓚ₆ 240-D13×810




Ⓚ₇ 211-D13×810

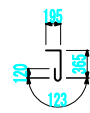


Ⓚ₈ 60-D13×410



Ⓚ₈ 21-D16×2500 Ⓚ₉ 39-D16×2000 Ⓚ₁₀ 12-D13×2500 Ⓚ₁₁ 48-D13×2000 Ⓚ₁₂ 60-D13×1680

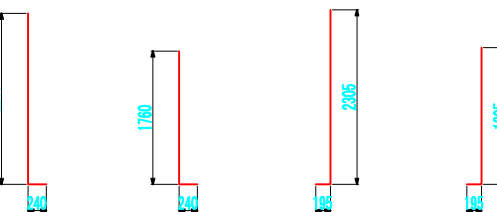


Ⓚ₁₂ 60-D13×1680

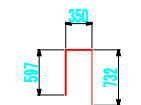

Ⓚ₂ 38-D13×3500

Ⓚ₁ 38-D13×12000

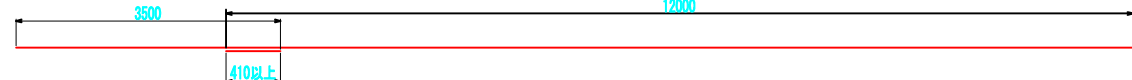

Ⓚ₃ 4-D13×450

Ⓚ₄ 4-D13×10400







Ⓚ₁ 122-D13×3240

Ⓚ₂ 122-D13×2000


Ⓚ₁ 94-D13×330

Ⓚ₂ 30-D13×490

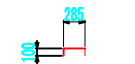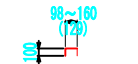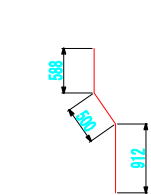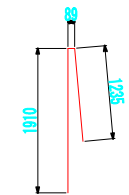


Ⓚ₂ 36-D13×3500

Ⓚ₁ 36-D13×12000

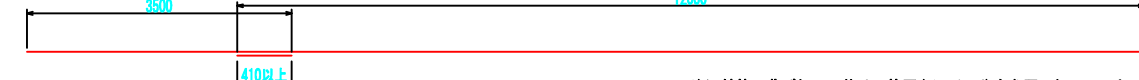


注) 鉄筋の曲げ加工形状は配筋図(その1~4)を参照し加工のこと。

中間杭補強筋 (全10ヶ所)
平面

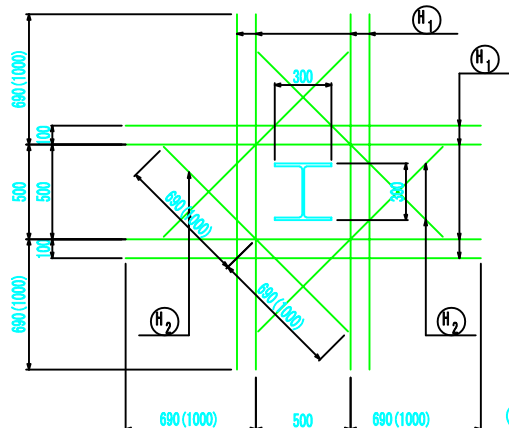

() 内は下面を示す。

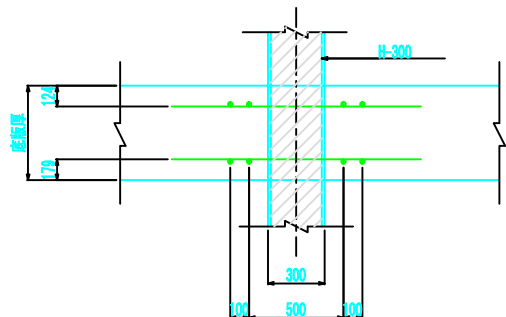

U 6 擁壁配筋図(その6) 縮尺: 1:50 (A1) 1:100 (A3)

鉄筋質量表 (本体)

記号	径	長さ (mm)	本数	単位質量	1本当り質量	質量 (kg)	摘要
F1	D22	12 000	60	3.040	36.480	2 188.8	└─┘
F2	"	5 000	60	"	15.200	912.0	└─┘
F3	D32	5 000	60	6.230	31.150	1 869.0	└─┘
F4-1	"	9 500	4	"	59.185	236.7	└─┘
F4-2	"	10 500	3	"	65.415	196.2	└─┘
F5-1	"	9 000	10	"	56.070	560.7	└─┘
F5-2	"	10 000	10	"	62.300	623.0	└─┘
F6-1	"	8 500	10	"	52.955	529.6	└─┘
F6-2	"	9 500	11	"	59.185	651.0	└─┘
F7-1	"	8 000	6	"	49.840	299.0	└─┘
F7-2	"	9 000	6	"	56.070	336.4	└─┘
F8-1	"	10 000	7	"	62.300	436.1	└─┘
F8-2	"	9 000	7	"	56.070	392.5	└─┘
F9-1	"	9 500	15	"	59.185	887.8	└─┘
F9-2	"	8 500	14	"	52.955	741.4	└─┘
F10-1	"	9 000	8	"	56.070	448.6	└─┘
F10-2	"	8 000	9	"	49.840	448.6	└─┘
11 757.4							

f1	D13	12 000	58	0.995	11.940	692.5	└─┘
f2	"	3 500	58	"	3.483	202.0	└─┘
f3	D16	12 000	68	1.580	18.720	1 273.0	└─┘
f4	"	3 500	68	"	5.460	371.3	└─┘
2 538.8							

f* 1	D13	1 080	870	0.995	1.075	935.3	└─┘
f* 2	"	1 380	180	"	1.373	247.1	└─┘
1 182.4							

W1	D16	5 000	19	1.560	7.800	148.2	└─┘
W2	"	4 500	20	"	7.020	140.4	└─┘
W3	"	4 000	21	"	6.240	131.0	└─┘
W4	D13	2 750	60	0.995	2.736	164.2	└─┘
W5	D16	2 840	120	1.560	4.430	531.6	└─┘
W6	"	5 000	5	"	7.800	39.0	└─┘
W7	"	4 500	26	"	7.020	182.5	└─┘
W8	"	4 000	29	"	6.240	181.0	└─┘
W9	D13	2 470	60	0.995	2.458	147.5	└─┘
1 665.4							

w1	D16	12 000	14	1.560	18.720	282.1	└─┘
w2	"	3 500	13	"	5.460	71.0	└─┘
w3	"	1 230	1	"	1.919	1.9	└─┘
w4	"	3 650	1	"	5.694	5.7	└─┘
w5	"	6 070	1	"	9.469	9.5	└─┘
w6	"	8 560	1	"	13.354	13.4	└─┘
w7	"	11 280	1	"	17.597	17.6	└─┘
w8	"	3 110	1	"	4.852	4.9	└─┘
w9	D13	12 000	14	0.995	11.940	167.2	└─┘
w10	"	3 500	13	"	3.483	45.3	└─┘
w11	"	1 230	1	"	1.224	1.2	└─┘
w12	"	3 850	1	"	3.632	3.6	└─┘
w13	"	6 070	1	"	6.040	6.0	└─┘
w14	"	8 560	1	"	8.517	8.5	└─┘
w15	"	11 280	1	"	11.224	11.2	└─┘
w16	"	3 110	1	"	3.094	3.1	└─┘
w17	D16	12 000	14	1.560	18.720	282.1	└─┘
w18	"	3 500	13	"	5.460	71.0	└─┘
w19	"	150	1	"	0.234	0.2	└─┘
w20	"	2 800	1	"	4.368	4.4	└─┘
w21	"	6 280	1	"	9.797	9.8	└─┘
w22	"	10 040	1	"	15.682	15.7	└─┘
w23	"	2 570	1	"	4.009	4.0	└─┘
w24	D13	12 000	14	0.995	11.940	167.2	└─┘
w25	"	3 500	13	"	3.483	45.3	└─┘
w26	"	150	1	"	0.149	0.1	└─┘
w27	"	2 800	1	"	2.786	2.8	└─┘
w28	"	6 280	1	"	6.249	6.2	└─┘
w29	"	10 040	1	"	9.990	10.0	└─┘
w30	"	2 570	1	"	2.657	2.6	└─┘
w31	"	12 000	6	"	11.940	71.6	└─┘
w32	"	3 500	6	"	3.483	20.9	└─┘
1 326.1							

w* 1	D13	980	455	0.995	0.975	443.6	└─┘
443.6							

鉄筋質量表 (本体)

記号	径	長さ (mm)	本数	単位質量	1本当り質量	質量 (kg)	摘要
K1	D16	3 000	21	1.560	4.680	98.3	└─┘
K2	"	2 500	39	"	3.900	152.1	└─┘
K3	D13	3 000	12	0.995	2.985	35.8	└─┘
K4	"	2 500	48	"	2.488	119.4	└─┘
K5	"	1 680	60	"	1.672	100.3	└─┘
K6	"	810	240	"	0.806	193.4	└─┘
K7	"	540	120	"	0.537	64.4	└─┘
K8	D16	2 500	21	1.560	3.900	81.9	└─┘
K9	"	2 000	39	"	3.120	121.7	└─┘
K10	D13	2 500	12	0.995	2.488	29.9	└─┘
K11	"	2 000	48	"	1.990	95.5	└─┘
K12	"	1 680	60	"	1.672	100.3	└─┘
1 193.0							

k1	D13	12 000	38	0.995	11.940	453.7	└─┘
k2	"	3 500	38	"	3.483	132.4	└─┘
k3	"	450	4	"	0.448	1.8	└─┘
k4	"	10 400	4	"	10.348	41.4	└─┘
628.3							

k* 1	D13	810	211	0.995	0.806	170.1	└─┘
k* 2	"	410	60	"	0.408	24.5	└─┘
194.6							

H 31	D13	930	12	0.995	0.925	11.1	└─┘ (平均長)
H 32	"	1240	12	"	1.234	14.8	└─┘
H 33	"	570	18	"	0.567	10.2	└─┘
H 34	"	390	6	"	0.388	2.3	└─┘ (平均長)
38.4							

D32 (SD345) 8 656.6 kg							
D22 (") 3 100.8 kg							
D16 (") 4 205.3 kg							
D13 (") 5 006.3 kg							
合計 (") 20 969.0 kg							

鉄筋質量表 (高欄)

記号	径	長さ (mm)	本数	単位質量	1本当り質量	質量 (kg)	摘要
P1	D13	3 240	122	0.995	3.224	393.3	└─┘
P2	"	2 000	122	"	1.990	242.6	└─┘
636.1							
p1	D13	12 000	36	0.995	11.940	429.8	└─┘
p2	"	3 500	36	"	3.483	125.4	└─┘
555.2							
p* 1	D13	330	94	0.995	0.328	30.8	└─┘
p* 2	"	490	30	"	0.488	14.6	└─┘
45.4							
D13 (SD345) 1 236.7 kg							
合計 (") 1 236.7 kg							

認可・実施	当初	第 回	変更
年度・番号	令和6年度 第 号		
河川名 路線名 地区名	大門野尻線		
工事名	大門野尻線道路整備工事		
地 名	守山市伊勢町 地先 他		
図面名	U6擁壁配筋図(その6)		
縮 尺	1:50 (A1) 1:100 (A3)		
図面番号	122 枚ノ内 71		
守山市建設部道路河川課			


ガス圧接ヶ所

ブロック (部材厚)	位置	鉄筋径 (mm)	ヶ所数
U6 (800)	底版下面	D32	120
	合計	D32	120

鉄筋質量表 (補強筋)


ブロック (部材厚)	位置		番号	鉄筋径 (mm)	鉄筋長 (mm)	ヶ所数	1ヶ所 当り本数	鉄筋総数	単位質量	一本当り質量 (kg/本)	合計質量 (kg)
U6 (800)	底版	上面	H 1	D22	1880	10	8	80	3.040	5.715	457
			H 2	-	1380	10	4	40	-	4.195	168
		下面	H 1	D32	2500	10	8	80	6.230	15.575	1 246
			H 2	-	2000	10	4	40	-	12.460	498
		合計									2 369

起点側断面図
No. 32+19. 200

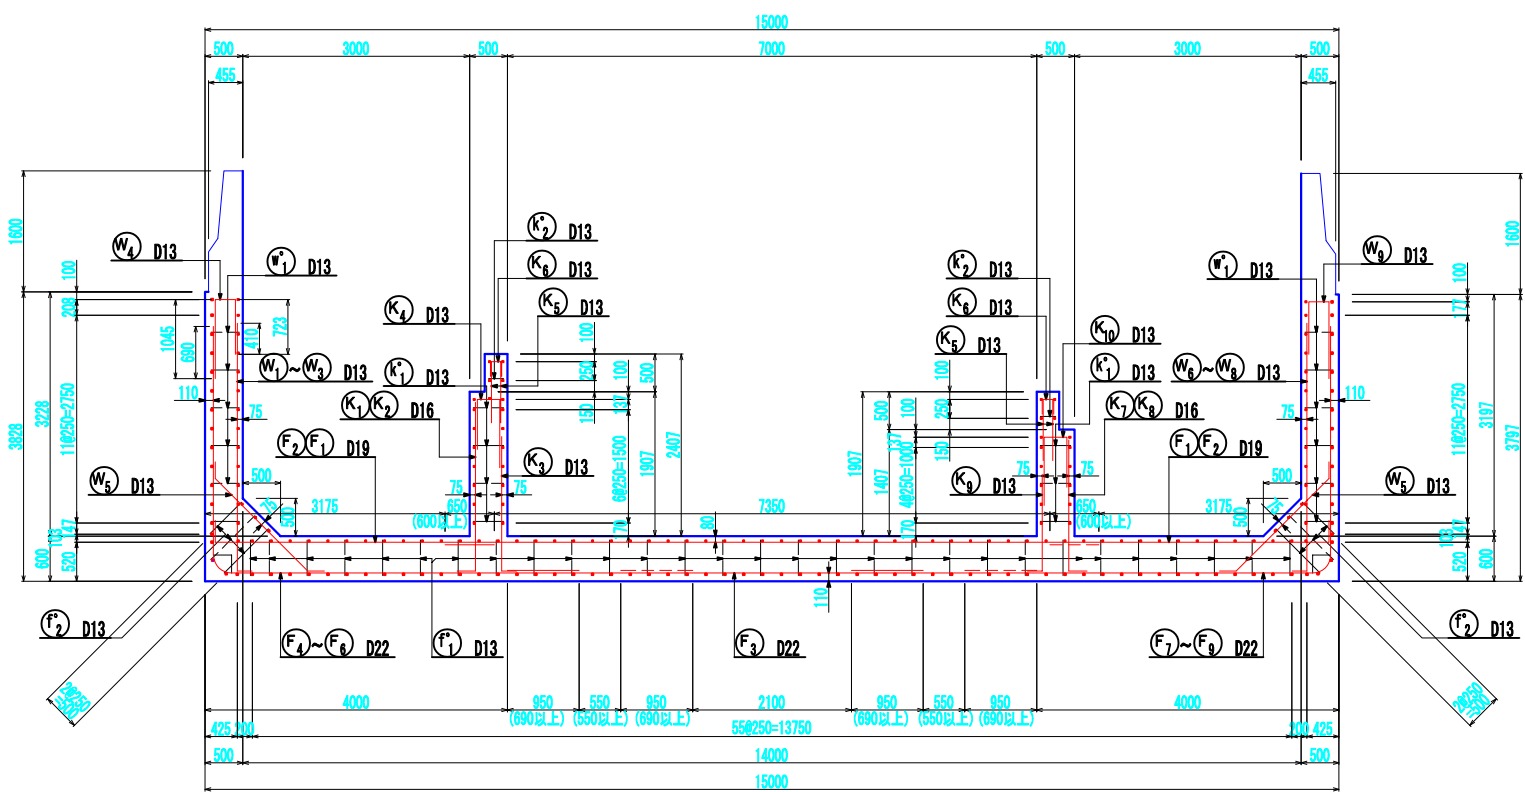


U7擁壁配筋図(その1) S=1:50 (A1)
S=1:100 (A3)


主鉄筋組立図
軸方向主鉄筋
(etc250)

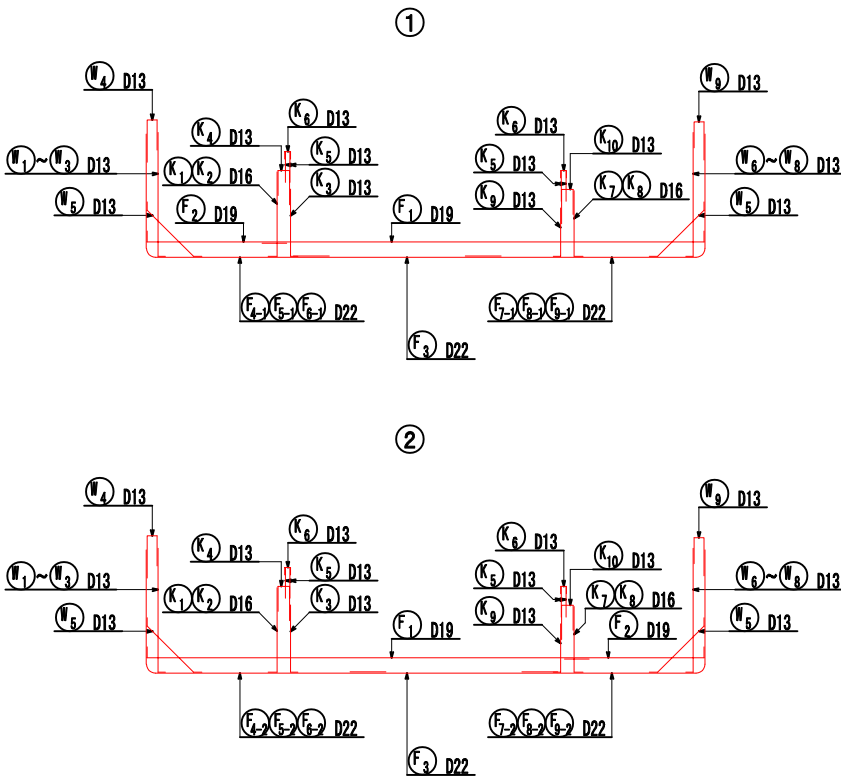


かぶり詳細図 S=1:20

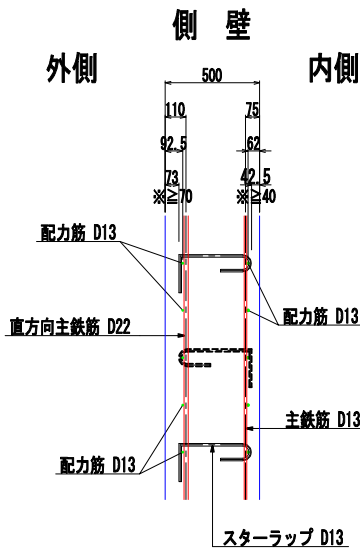


終点側断面図
No. 33+14. 200

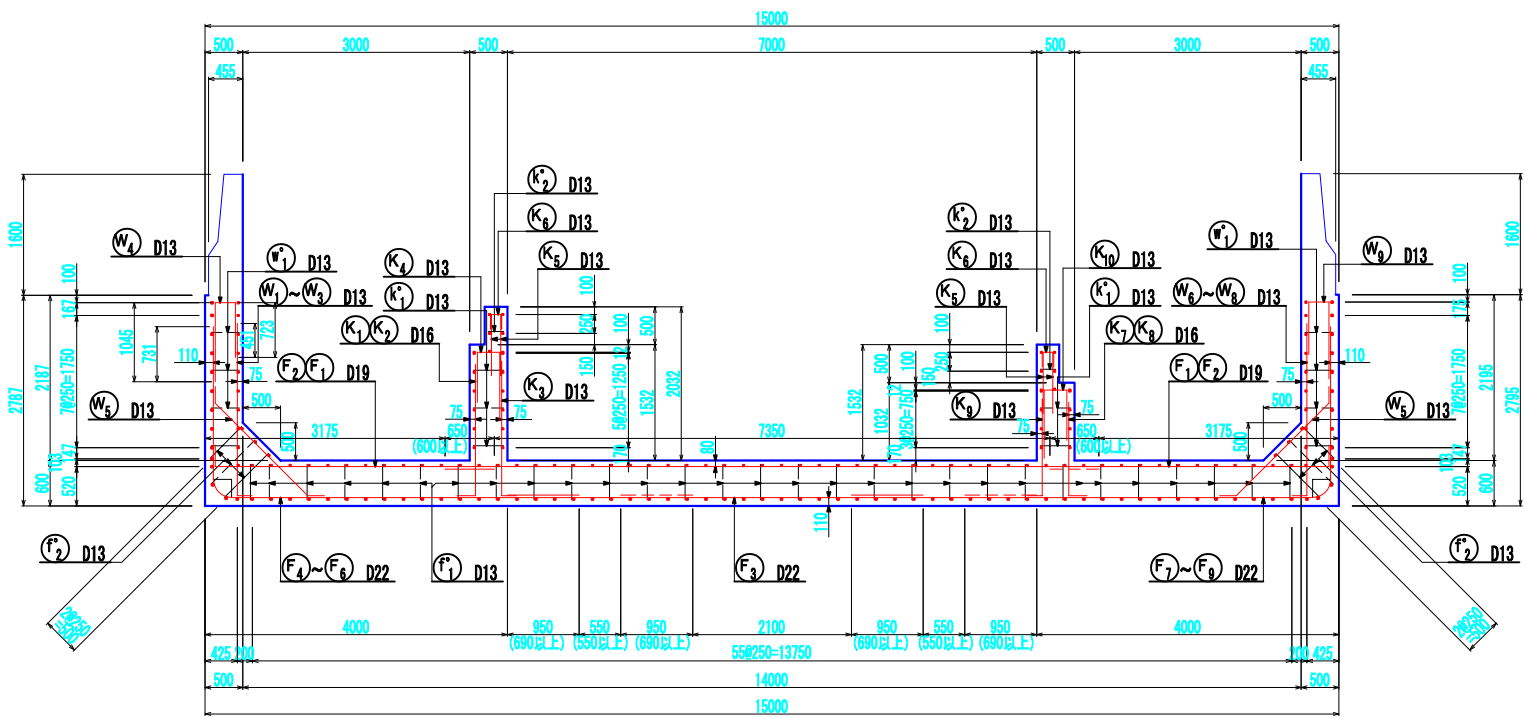

底版

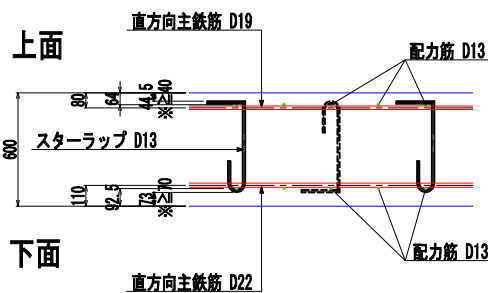

中壁

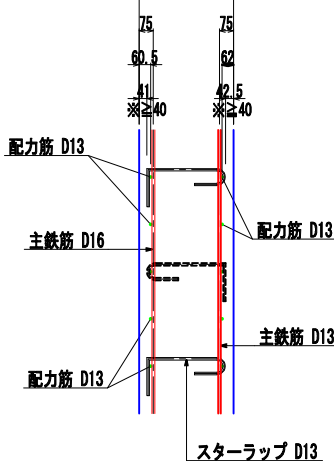

主筋曲げ加工表

等	R	D1	L1	L2	L3	L	2L	L4	摘要
D13	140	78	220	123	120	243	486	410	
D16	170	96	267	151	128	279	558	500	
D19	200	114	314	179	152	331	662	600	
D22	240	132	377	207	176	383	766	690	
D25	270	150	424	236	200	436	872	790	
D28	310	174	487	273	232	505	1010	910	
D32	340	192	534	301	256	557	1114	1000	

スタップ曲げ加工表


等	D1	L1	L2	L1+L2	L3	L4	40φ	摘要
D13	78	122	120	243	195	100	520	
D16	96	151	128	279	240	100	640	
D19	114	179	152	331	285	100	760	

認可・実施	当初	第	回変更
年度・番号	令和6年度	第	- 号
河川名	大門野尻線		
工事名	大門野尻線道路整備工事		
地名	守山市伊勢町 地先 他		
図面名	U7擁壁配筋図(その1)		
縮尺	1:50 (A1) 1:100 (A3)		
図面番号	122 枚ノ内 72		
守山市建設部道路河川課			


U7擁壁配筋図(その2)

S=1:50 (A1)
S=1:100 (A3)


左側側壁
1-1断面

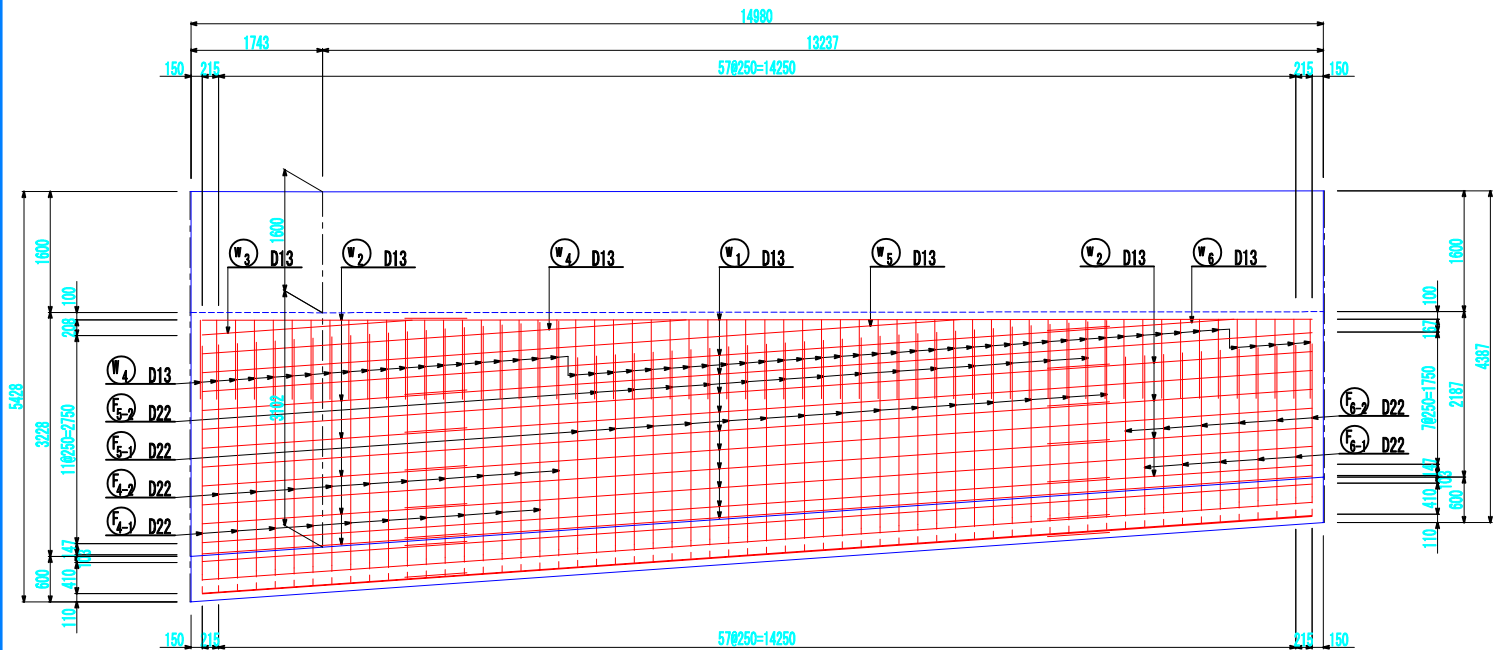


右側側壁
3-3断面

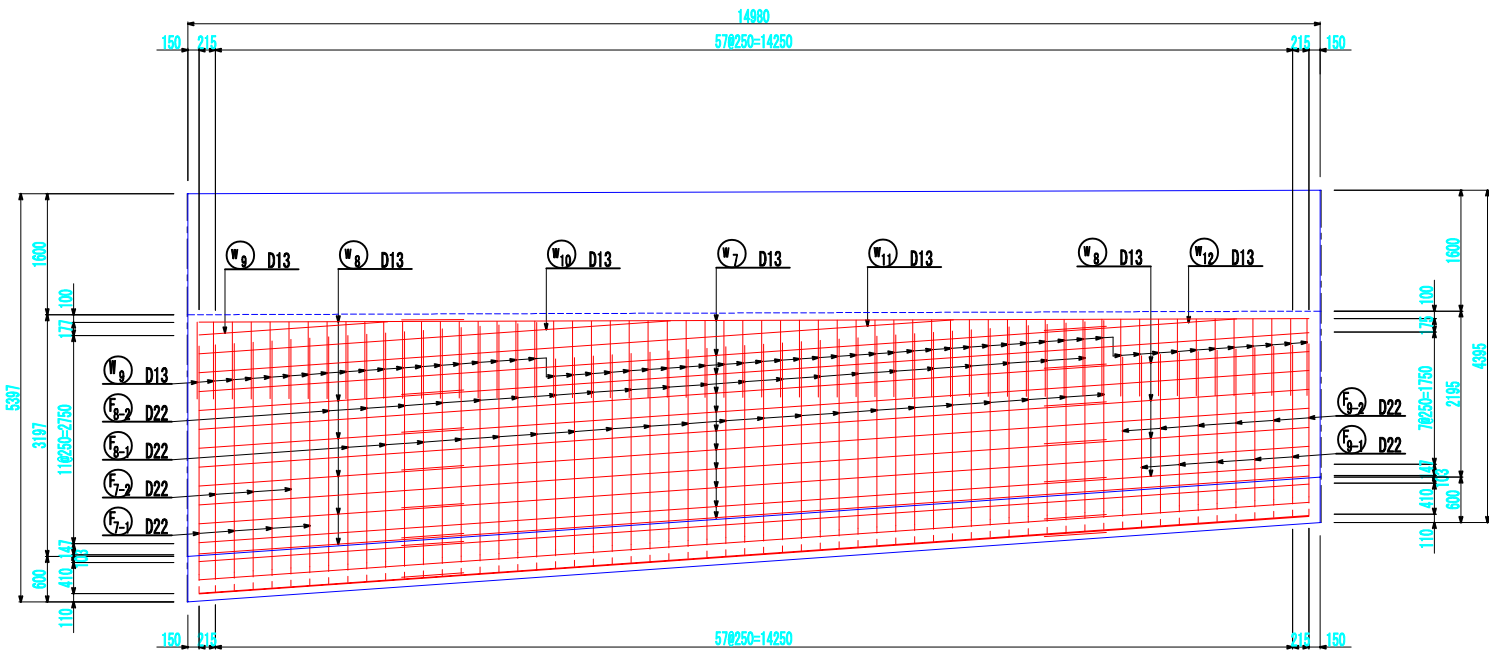


左側側壁
2-2断面

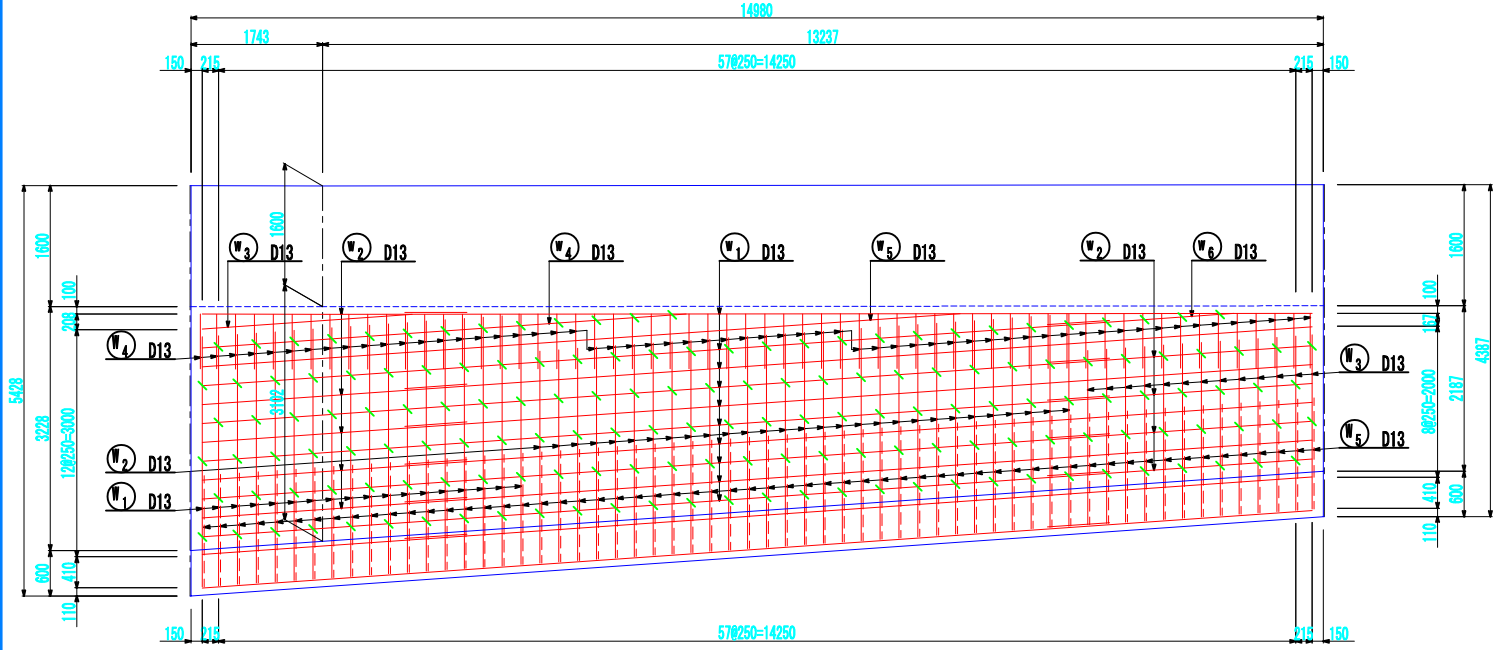


右側側壁
4-4断面

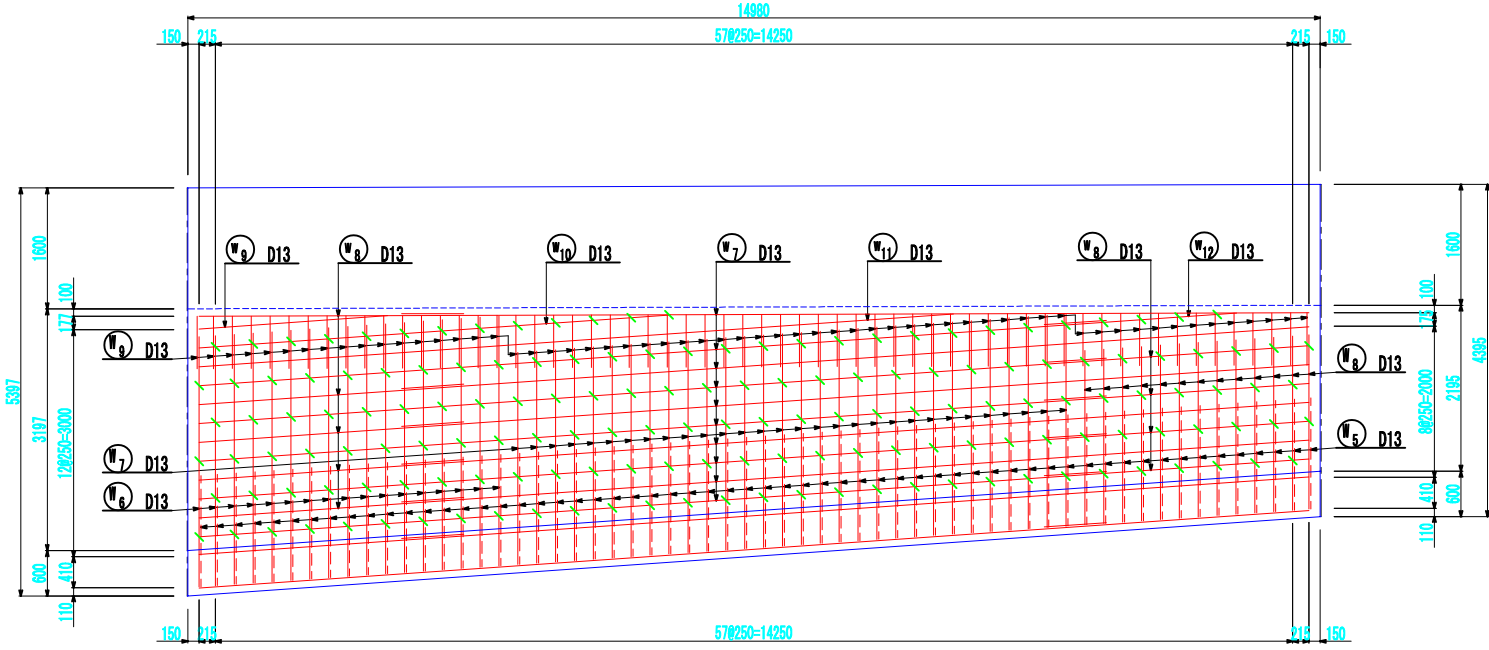


左・右高欄
a-a断面

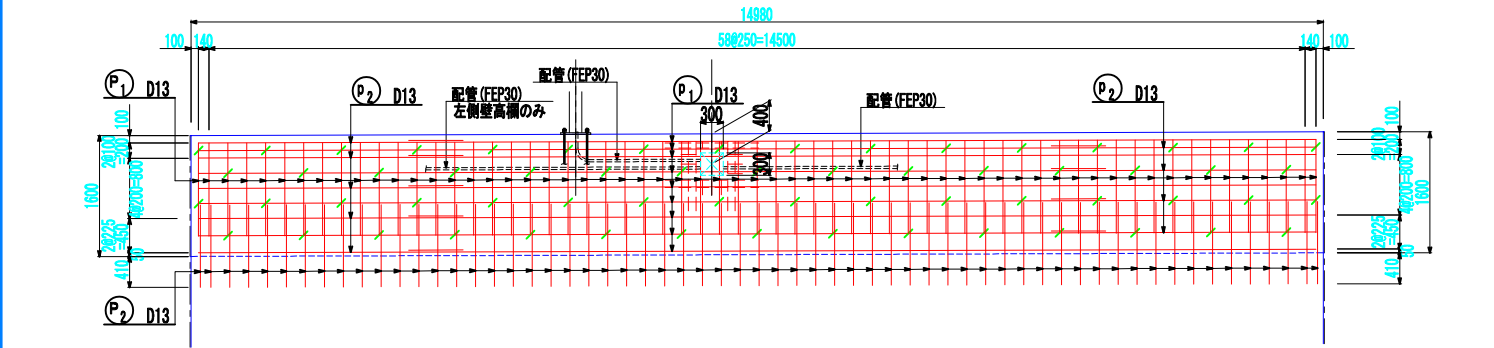


高欄断面図 S=1:30

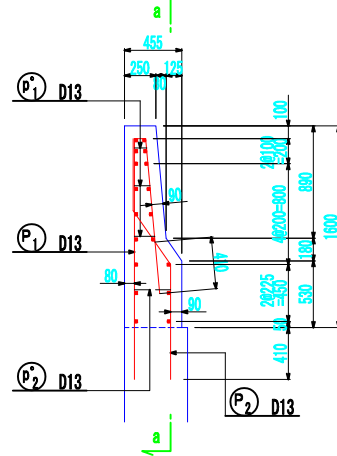

プルボックス開口補強 S=1:30 (A1)
S=1:60 (A3)

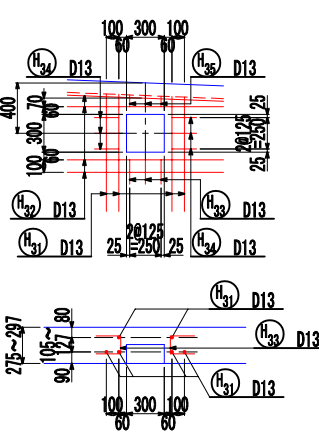


照明柱取付部断面図 S=1:30 (A1)
S=1:60 (A3)

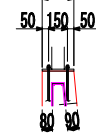


実施	当初	第	回変更
年度・番号	令和6年度	第	-号
河川名	大門野尻線		
地区名	大門野尻線		
工事名	大門野尻線道路整備工事		
地名	守山市伊勢町 地先 他		
図面名	U7擁壁配筋図(その2)		
縮尺	1:50 (A1) 1:100 (A3)		
図面番号	122 枚ノ内 73		
守山市建設部道路河川課			

U 7擁壁配筋図(その3) 縮尺: 1:50 (A1) / 1:100 (A3)


左側仕切壁
5-5断面

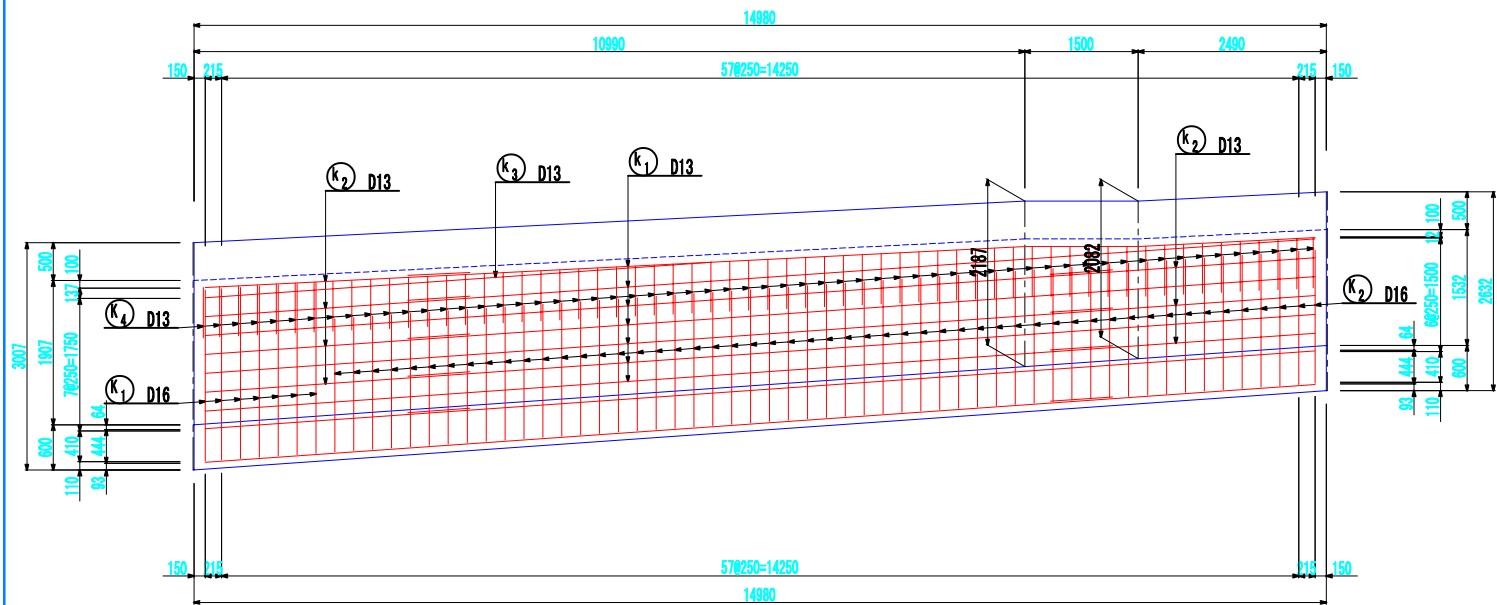


左側仕切壁
6-6断面

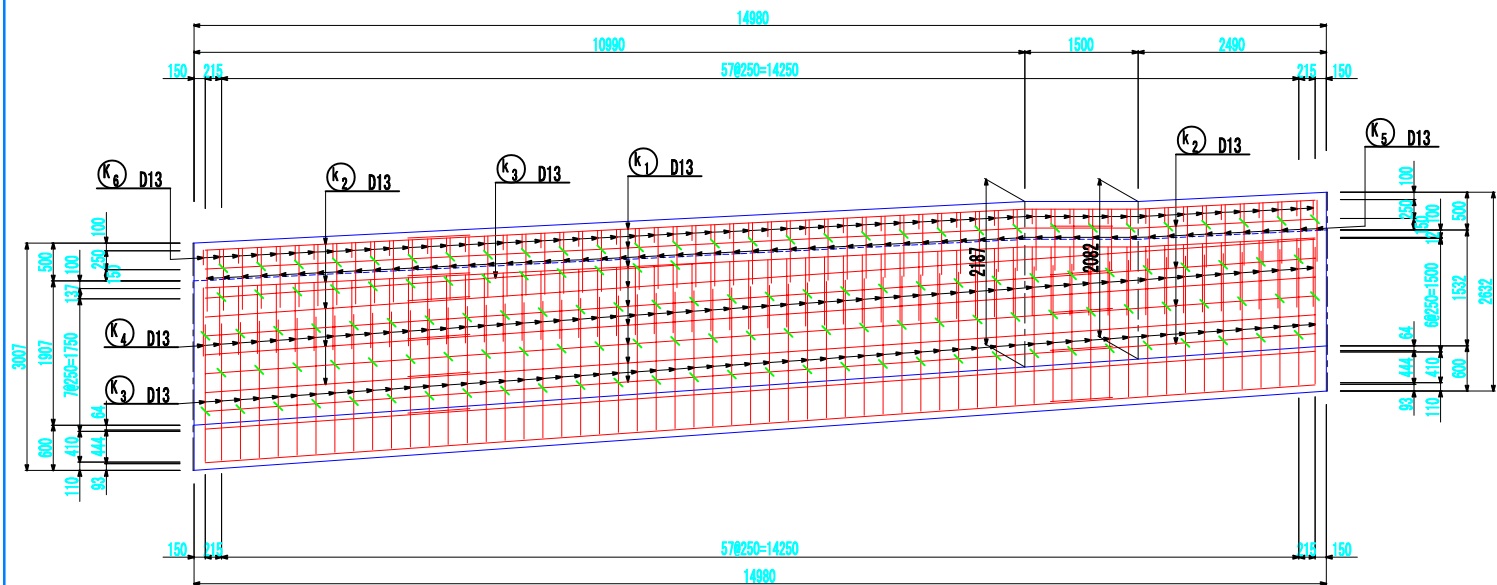


右側仕切壁
7-7断面

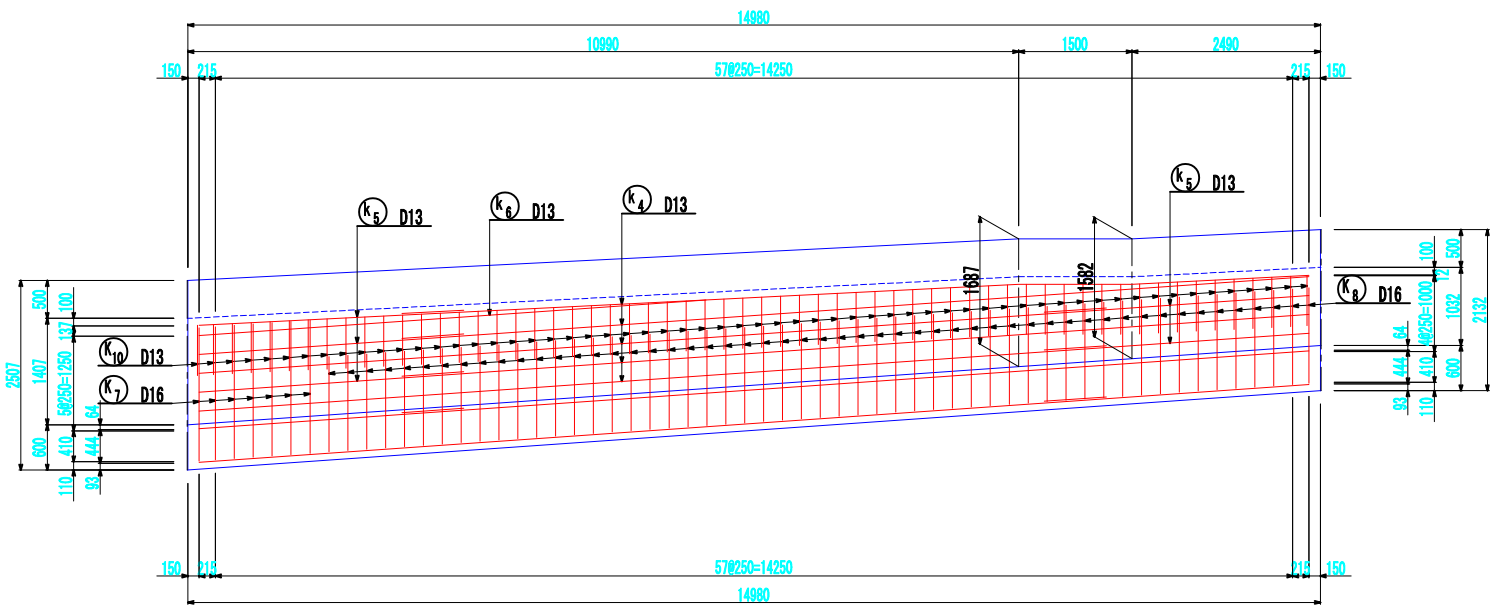

右側仕切壁
8-8断面

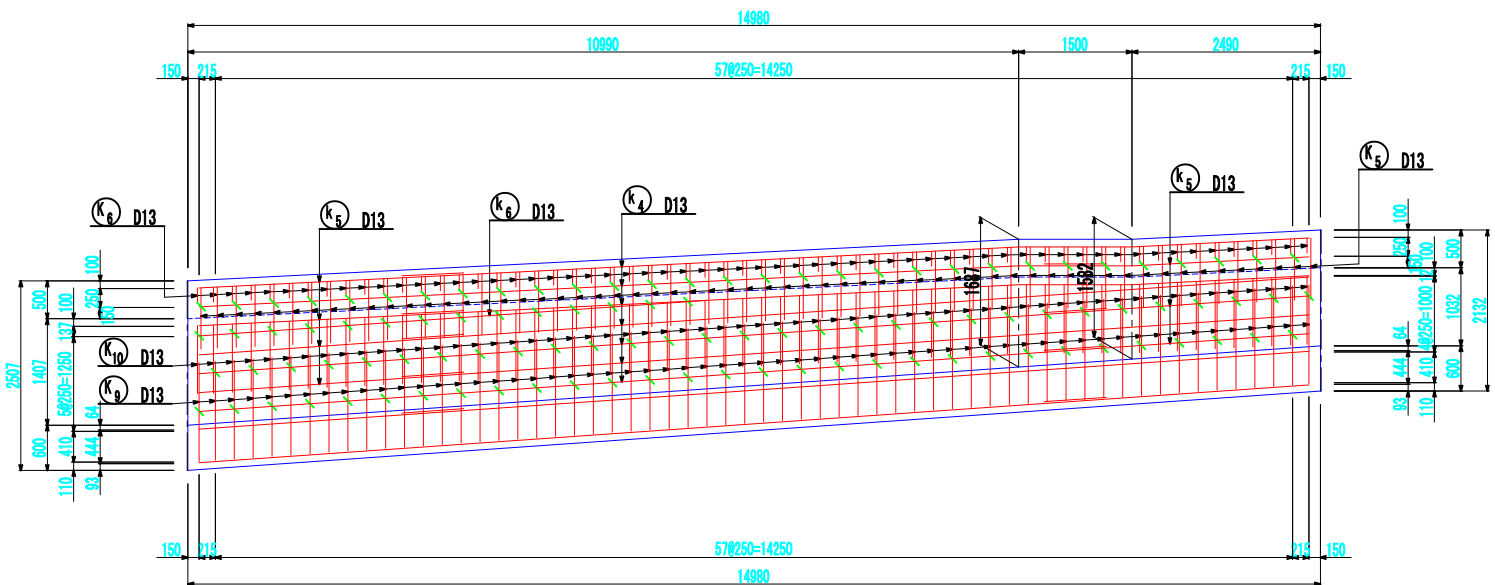


断面位置図

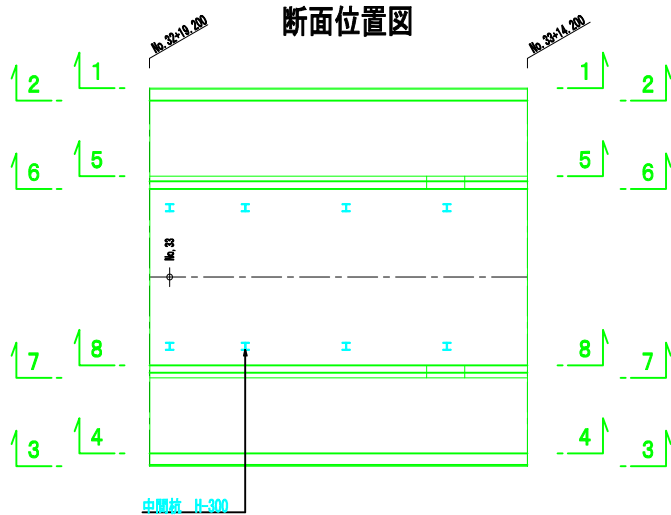


認可・実施	当初 第 回変更
年度・番号	令和6年度 第 - 号
河川名 路線名 地区名	大門野尻線
工事名	大門野尻線道路整備工事
地名	守山市伊勢町 地先 他
図面名	U 7擁壁配筋図(その3)
縮尺	1:50 (A1) 1:100 (A3)
図面番号	122 枚ノ内 74
守山市建設部道路河川課	

U7擁壁配筋図(その4) 縮尺: 1:50 (A1) / 1:100 (A3)

底版上面

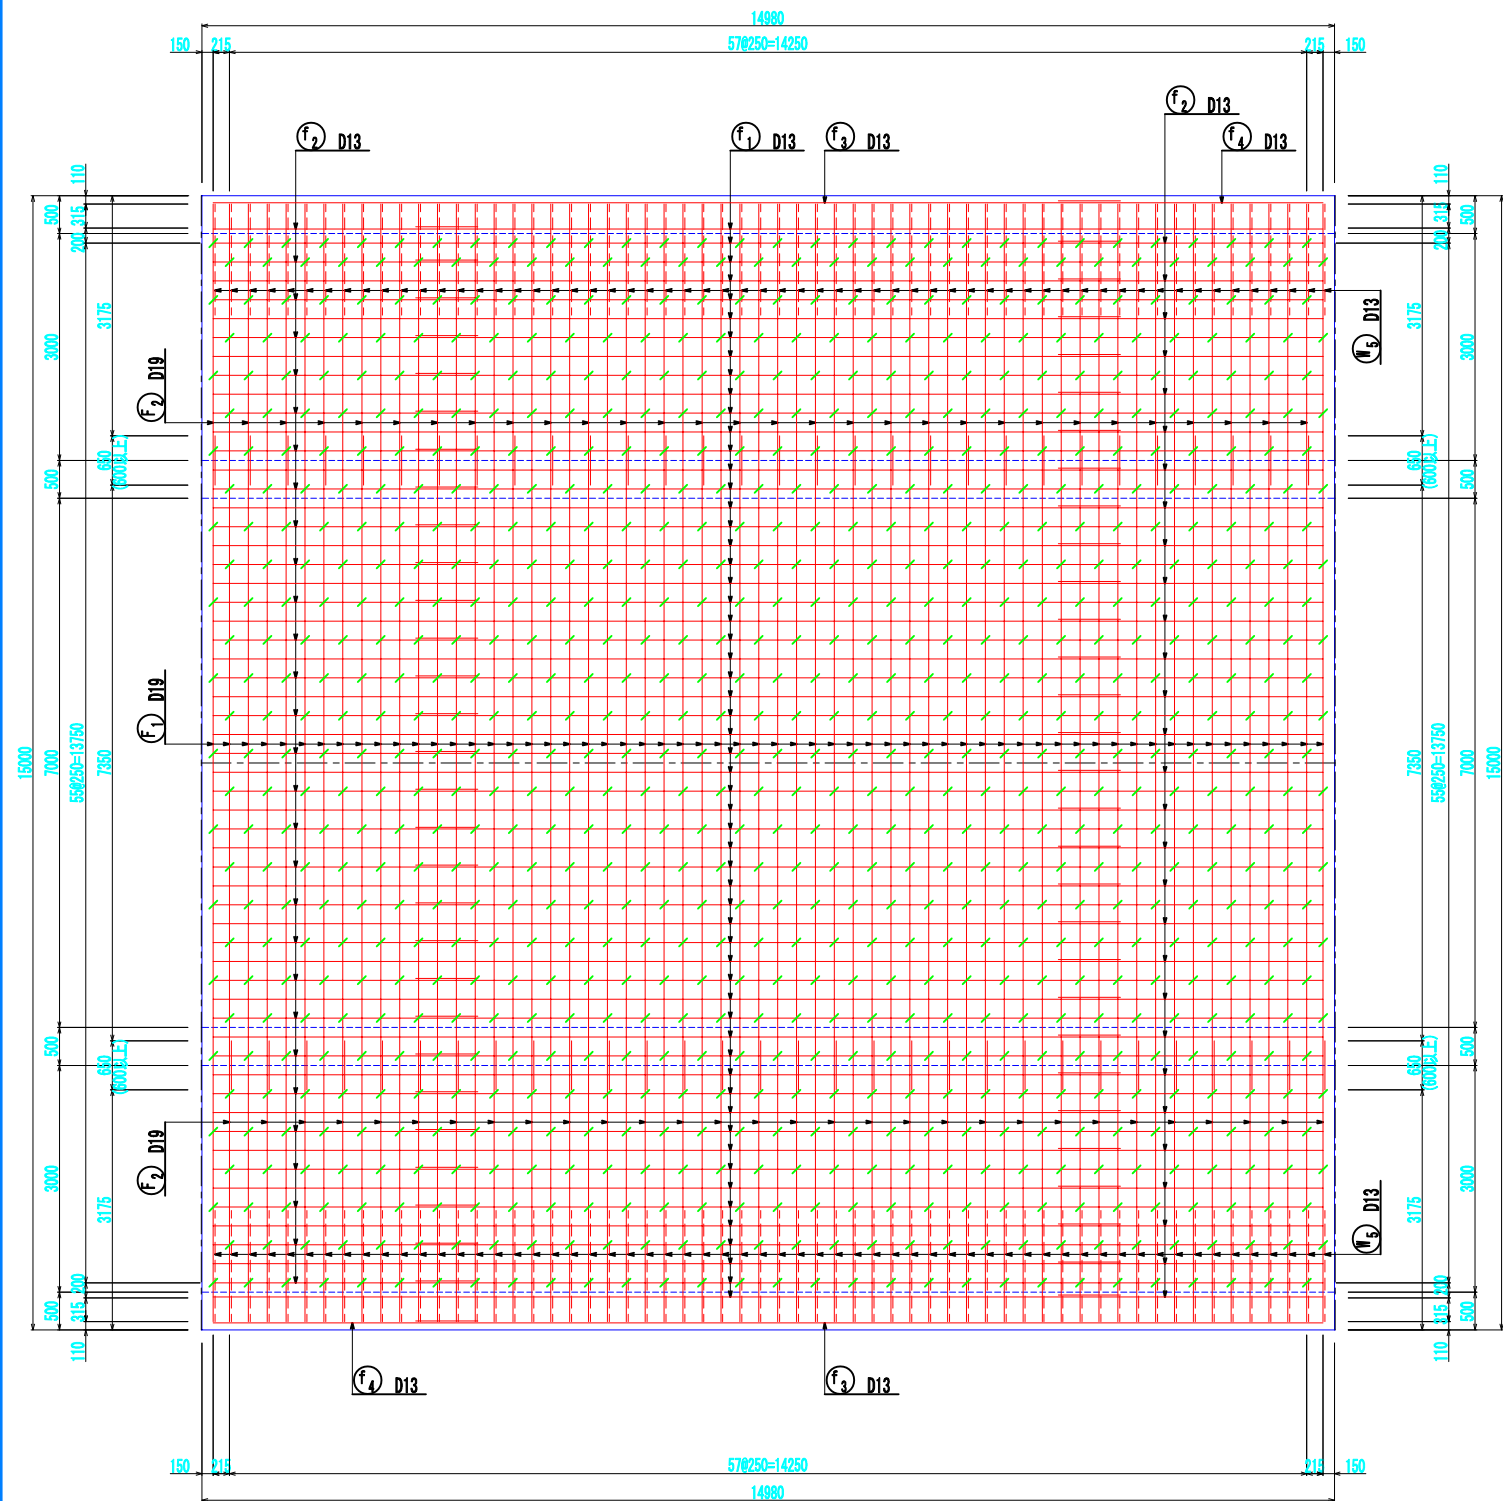








底版下面

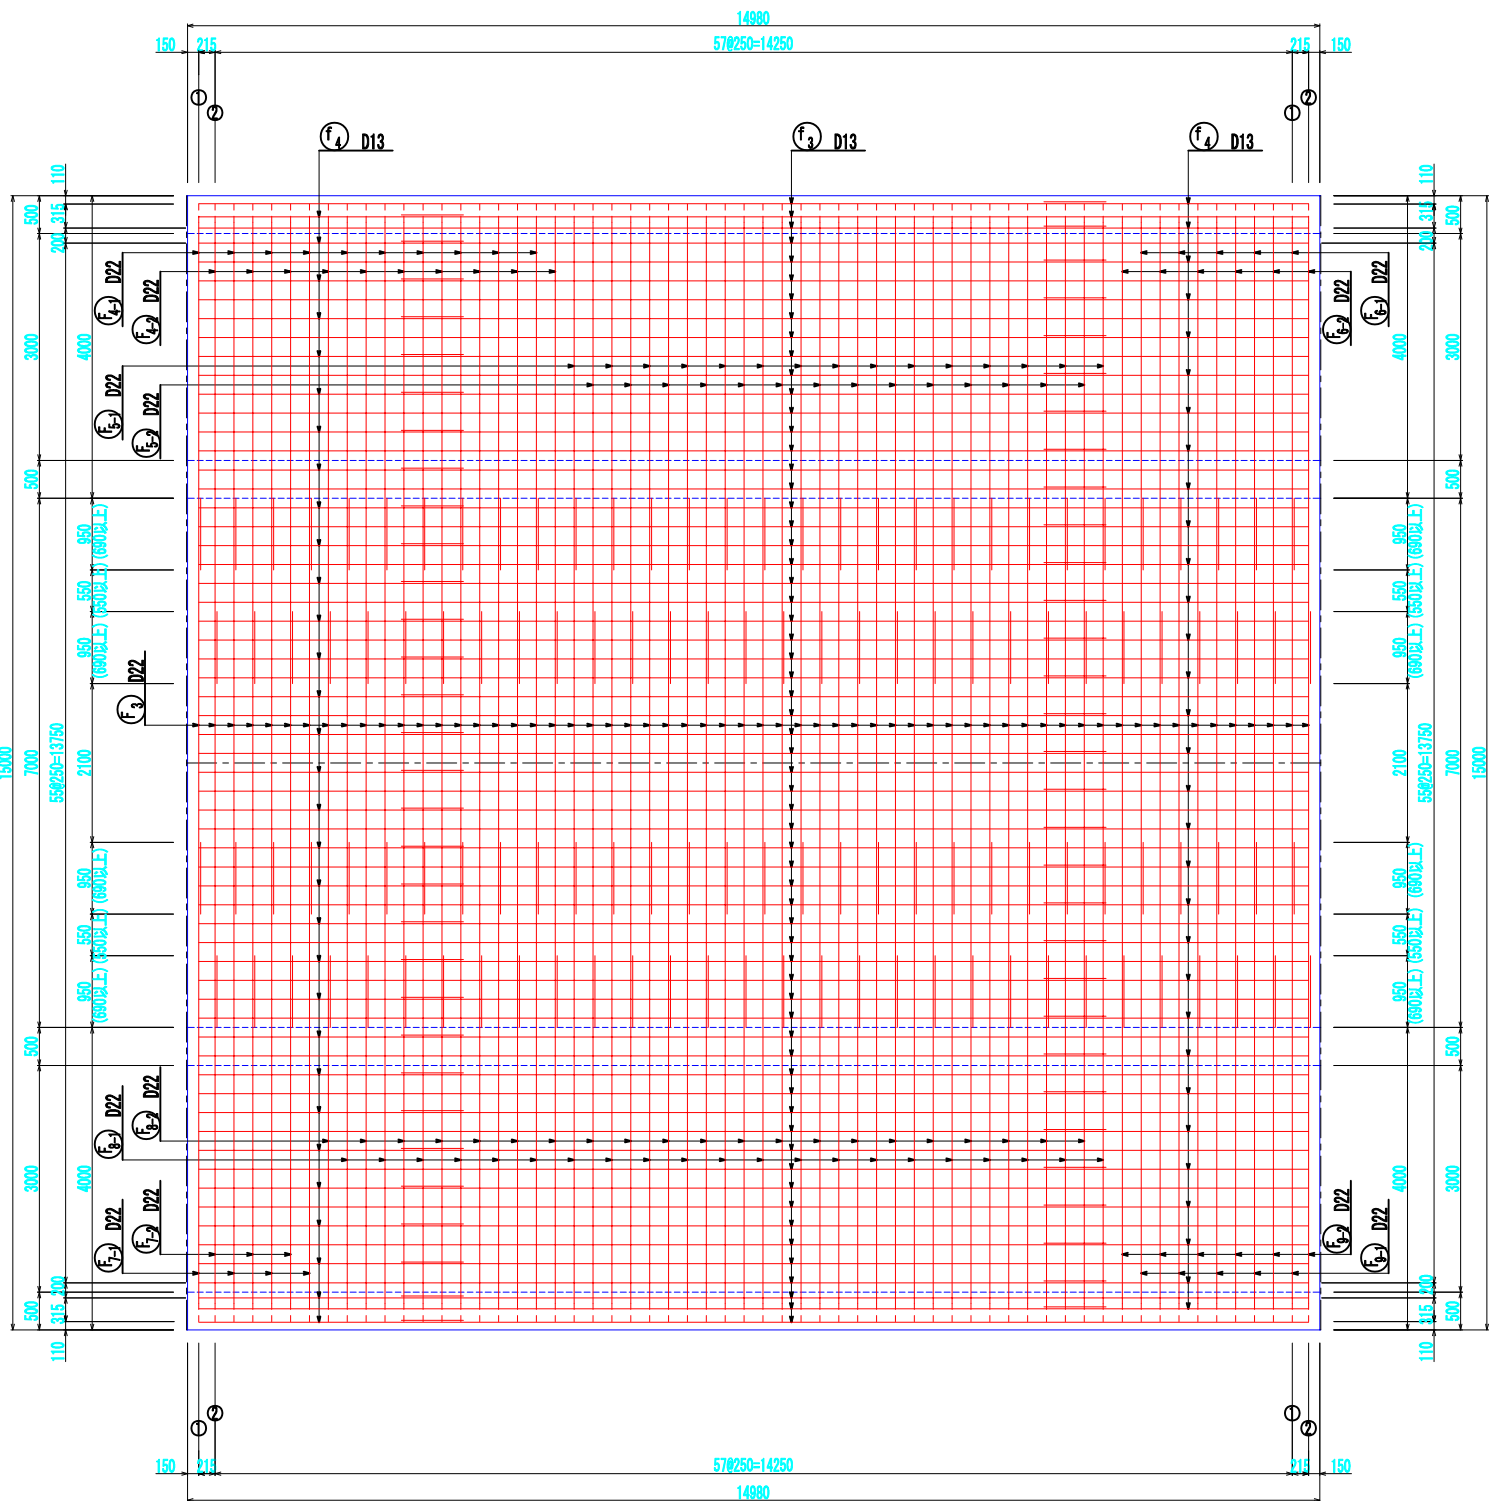


認可・実施	当初 第 回変更
年度・番号	令和6年度 第 - 号
河川名 路線名 地区名	大門野尻線
工事名	大門野尻線道路整備工事
地名	守山市伊勢町 地先 他
図面名	U7擁壁配筋図(その4)
縮尺	1:50 (A1) 1:100 (A3)
図面番号	122 枚ノ内 75
守山市建設部道路河川課	

U 7 擁壁配筋図(その5)

縮尺: 1:50 (A1)
縮尺: 1:100 (A3)

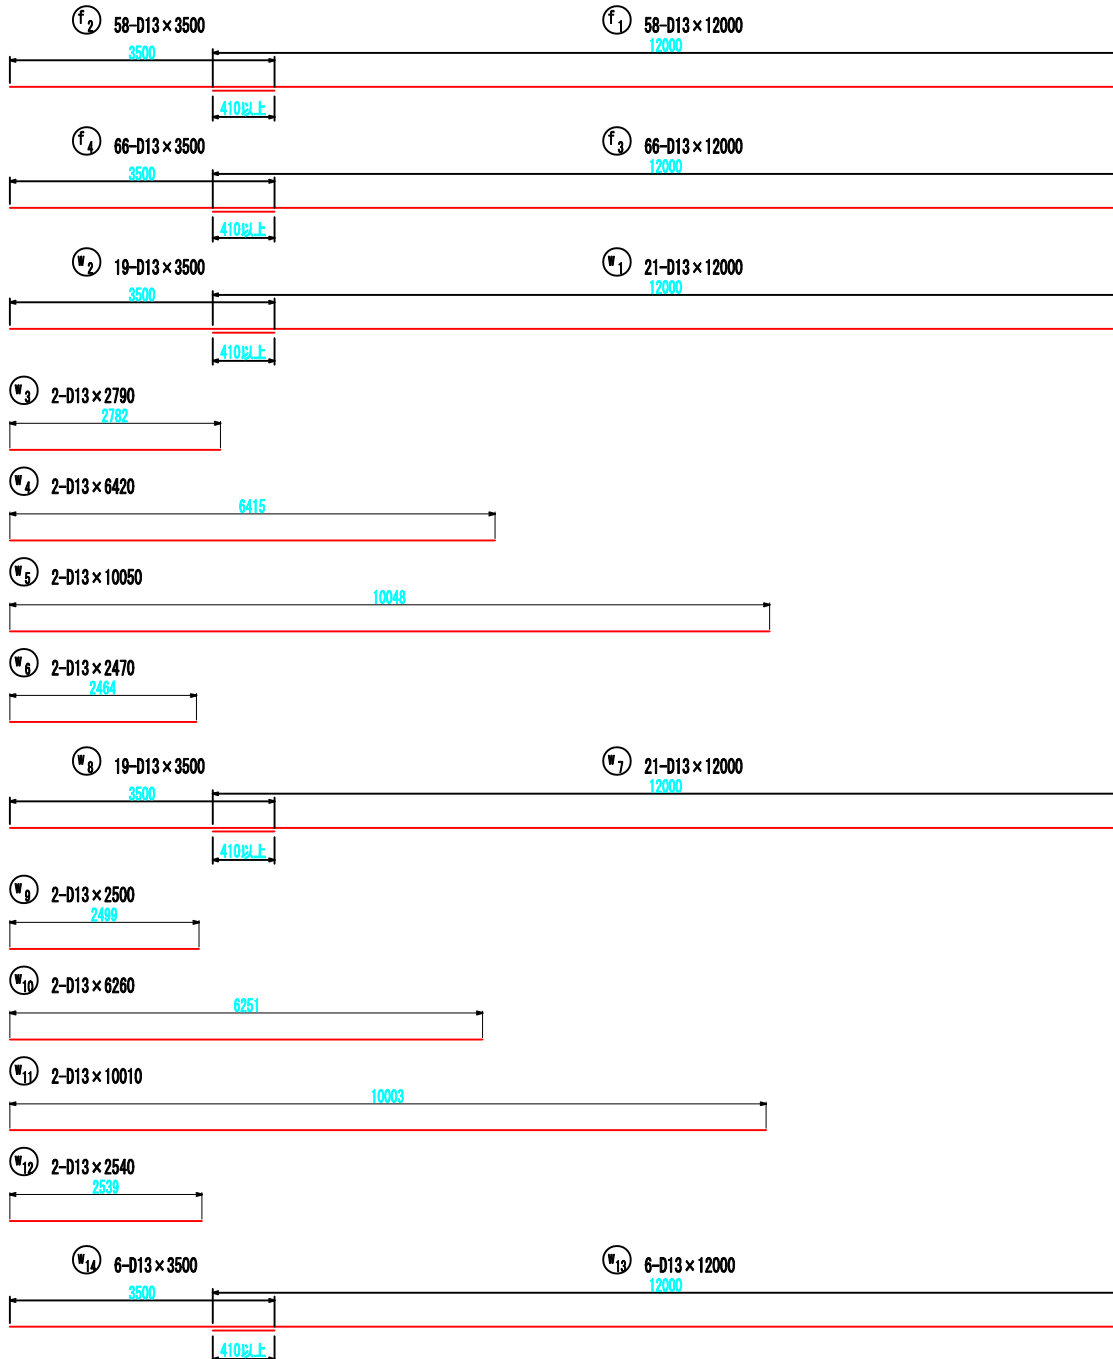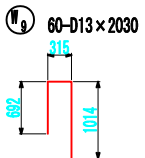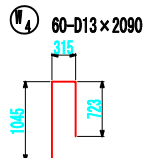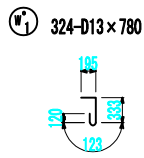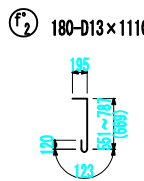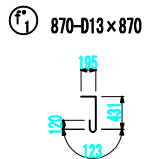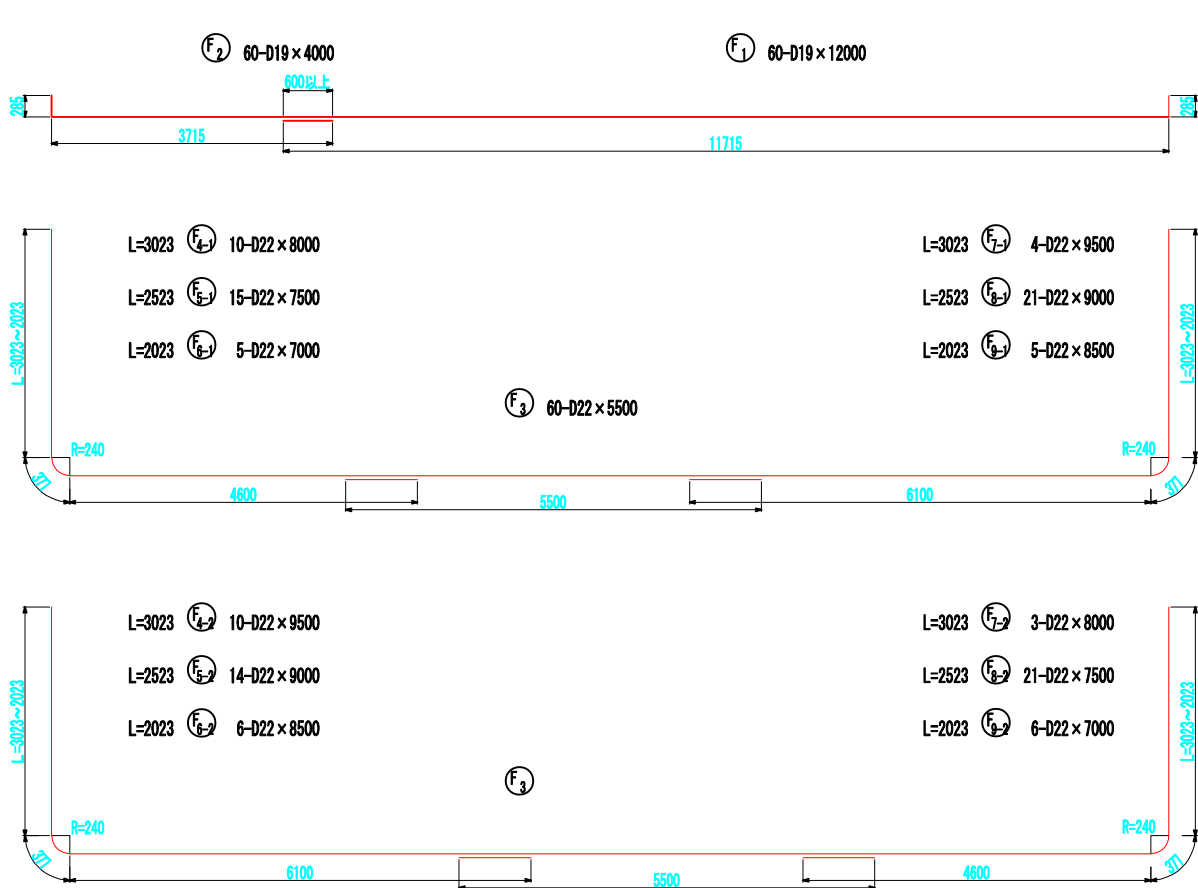


F13, F14 は、ハンチ部配筋を示す

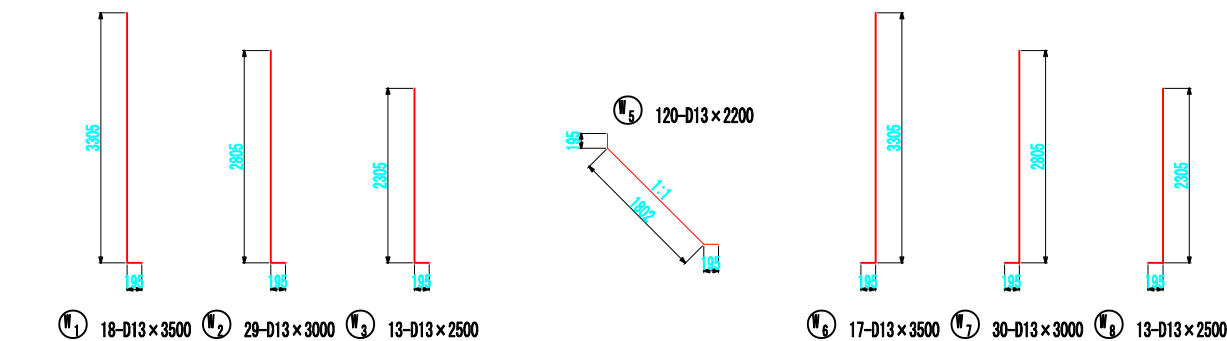


注) 鉄筋の曲げ加工形状は配筋図(その1~4)を参照し加工のこと。

認可・実施	当初 第 回変更
年度・番号	令和6年度 第 - 号
河川名 路線名 地区名	大門野尻線
工事名	大門野尻線道路整備工事
地名	守山市伊勢町 地先 他
図面名	U 7 擁壁配筋図(その5)
縮尺	1:50 (A1) 1:100 (A3)
図面番号	122 枚 / 内 76
守山市建設部道路河川課	

$S=1:50$ (A1)
 $S=1:100$ (A3)

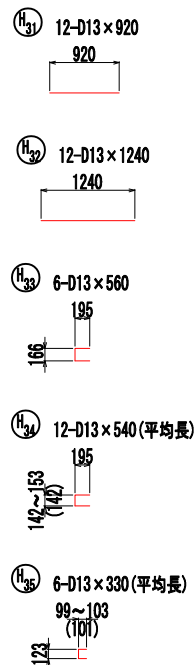

中間杭補強筋（全8ヶ所）
平面

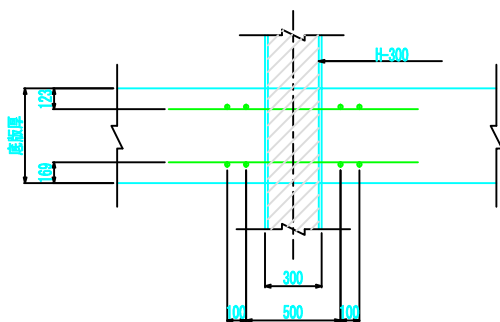

鉄筋質量表（補強筋）

[illegible]

鉄筋質量表（本体）

[illegible]

鉄筋質量表（本体）

記号	径	長さ (mm)	本数	単位質量	1本当り質量	質量 (kg)	摘要
K1	D16	2500	7	1.56	3.900	27.3	┐
K2	"	2000	53	"	3.120	165.4	┐
K3	D13	2000	60	0.995	1.990	119.4	┐
K4	"	1920	60	"	1.910	114.6	┐
K5	"	810	240	"	0.806	193.4	┐
K6	"	540	120	"	0.537	64.4	┐
K7	D16	2000	7	1.56	3.120	21.8	┐
K8	"	1500	53	"	2.340	124.0	┐
K9	D13	1500	60	0.995	1.493	89.6	┐
K10	"	1920	60	"	1.910	114.6	┐
1034.5							
k1	D13	12000	19	0.995	11.940	226.9	┐
k2	"	3500	19	"	3.483	66.2	┐
k3	"	6720	2	"	6.686	13.4	┐
k4	"	12000	15	"	11.940	179.1	┐
k5	"	3500	15	"	3.483	52.2	┐
k6	"	6720	2	"	6.686	13.4	┐
551.2							
k* 1	D13	810	177	0.995	0.806	142.7	┐
k* 2	"	410	60	"	0.408	24.5	┐
167.2							
D22 (SD345)				4 020.4 kg			
D19 (")				2 160.0 kg			
D16 (")				338.5 kg			
D13 (")				6 183.0 kg			
合計 (")				12 701.9 kg			

鉄筋質量表（高欄）

記 号	径	長さ (mm)	本 数	単位質量	1本当り質量	質 量 (kg)	備 考
P1	D13	3 240	122	0.995	3.224	393.3	∩
P2	"	2 000	122	"	1.990	242.8	∪
						636.1	
p1	D13	12 000	36	0.995	11.940	429.8	——
p2	"	3 500	36	"	3.483	125.4	——
						555.2	
p* 1	D13	330	94	0.995	0.328	30.8	∩
p* 2	"	490	30	"	0.488	14.6	∩
						45.4	
H 31	D13	920	12	0.995	0.915	11.0	——
H 32	"	1 240	12	"	1.234	14.8	——
H 33	"	560	6	"	0.557	3.3	□
H 34	"	540	12	"	0.537	6.4	□ (平端長)
H 35	"	330	6	"	0.328	2.0	□ (平端長)
						37.5	
				D13 (SD345)	1 274.2 kg		
				合計 (")	1 274.2 kg		





認可・実施	当 初	第 一 回 変 更
年度・番号	令和 6 年度	第 一 号
河川名 道路名 地区名	大 門 野 尻 線	
工事名	大 門 野 尻 線 道 路 整 備 工 事	
地 名	守 山 市 伊 勢 町 地 先 他	
図面名	U7擁壁配筋図(その6)	
縮 尺	1:50 (A1) 1:100 (A3)	
図面番号	122 枚 ノ 内 77	
守山市建設部道路河川課		

起点側断面図
No. 33+14. 200


U 8擁壁配筋図(その1) $\frac{1}{50}$ (A1)
 $\frac{1}{100}$ (A3)

主鉄筋組立図
軸方向主鉄筋
(ctc250)


かぶり詳細図 S=1:20

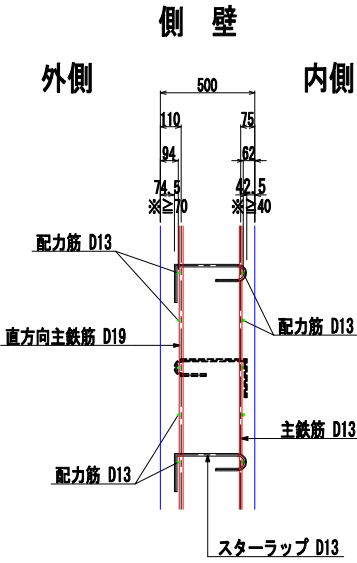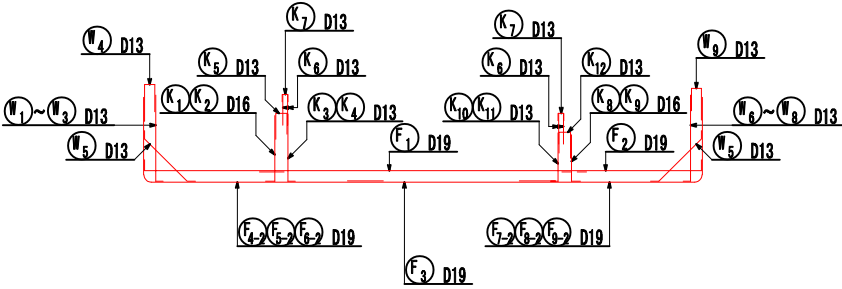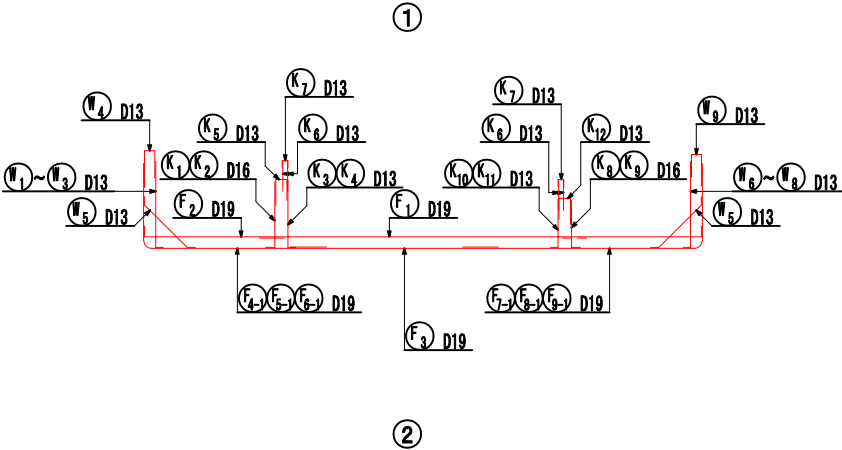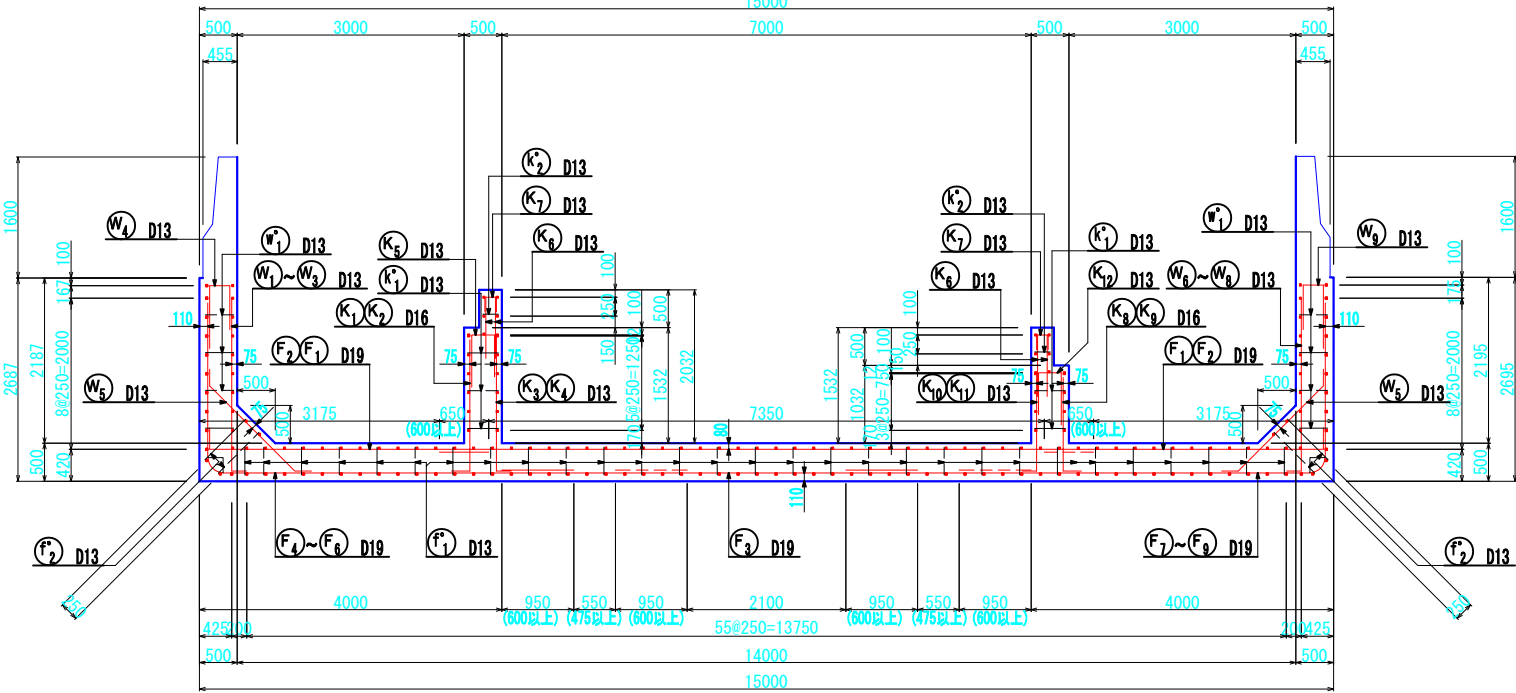


終点側断面図
No. 34+9. 200

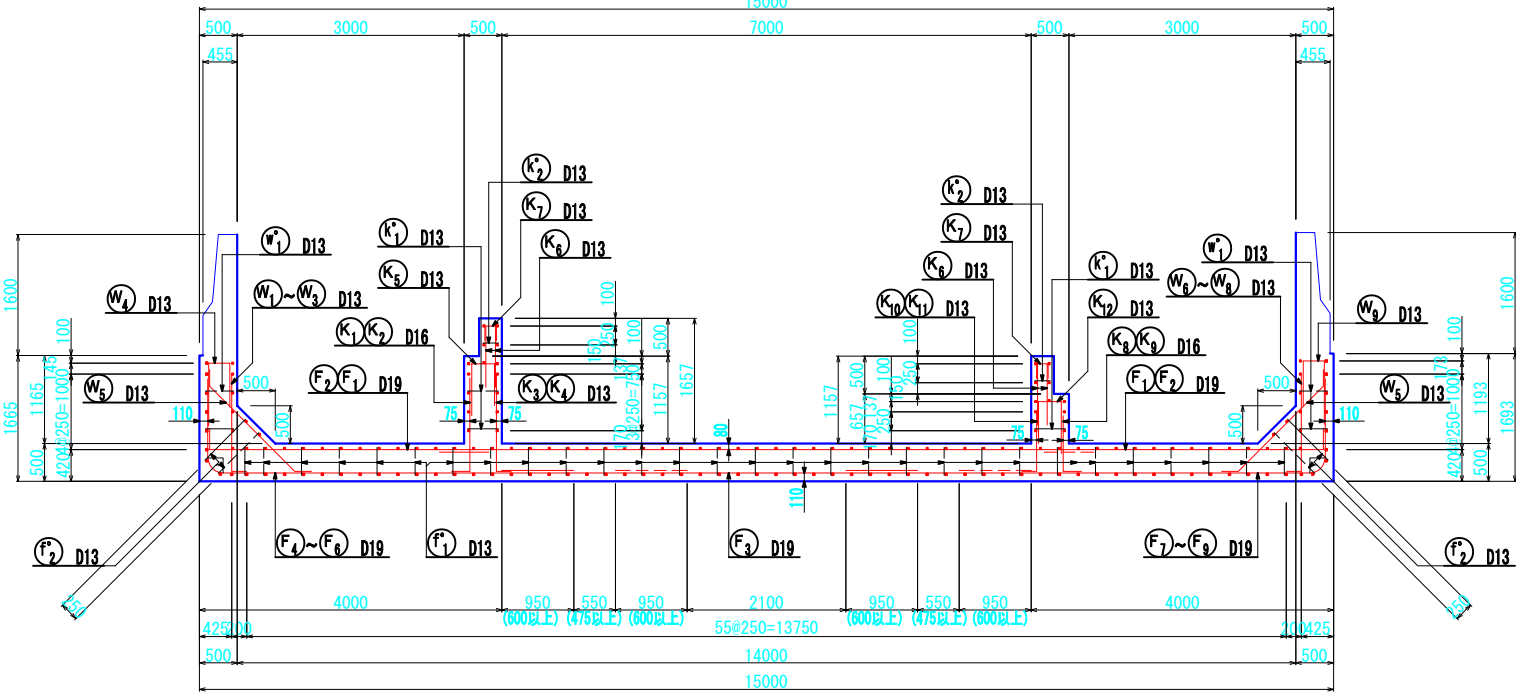

底版

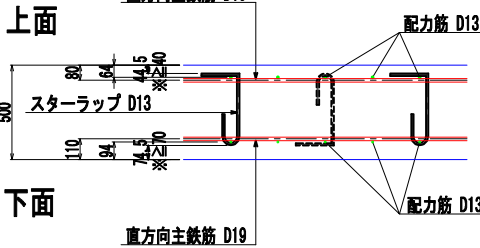

左側中壁

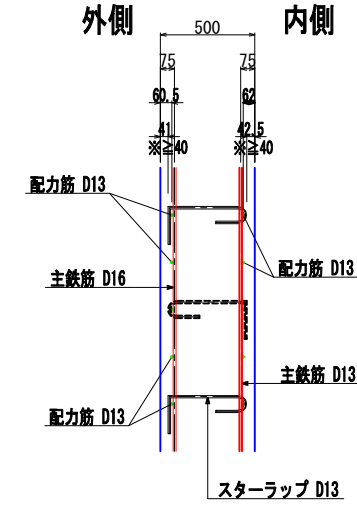


主筋曲げ加工表

径	R	D1	L1	L2	L3	L	2L	L _a	摘要
D13	140	78	220	123	120	243	486	410	
D16	170	96	267	151	128	279	558	500	
D19	200	114	314	179	152	331	662	600	
D22	240	132	377	207	176	383	766	690	
D25	270	150	424	236	200	436	872	790	
D28	310	174	487	273	232	505	1010	910	
D32	340	192	534	301	256	557	1114	1000	

スターラップ曲げ加工表


径	D1	L1	L2	L1+L2	L3	L4	40φ	摘要
D13	78	123	120	243	195	100	520	
D16	96	151	128	279	240	100	640	
D19	114	179	152	331	285	100	760	

認可・実施	当初 第 回変更
年度・番号	令和6年度 第 - 号
河川名 路線名 地区名	大門野尻線
工事名	大門野尻線道路整備工事
地名	守山市伊勢町 地先 他
図面名	U 8擁壁配筋図(その1)
縮尺	1:50 (A1) 1:100 (A3)
図面番号	122 枚ノ内 78
守山市建設部道路河川課	

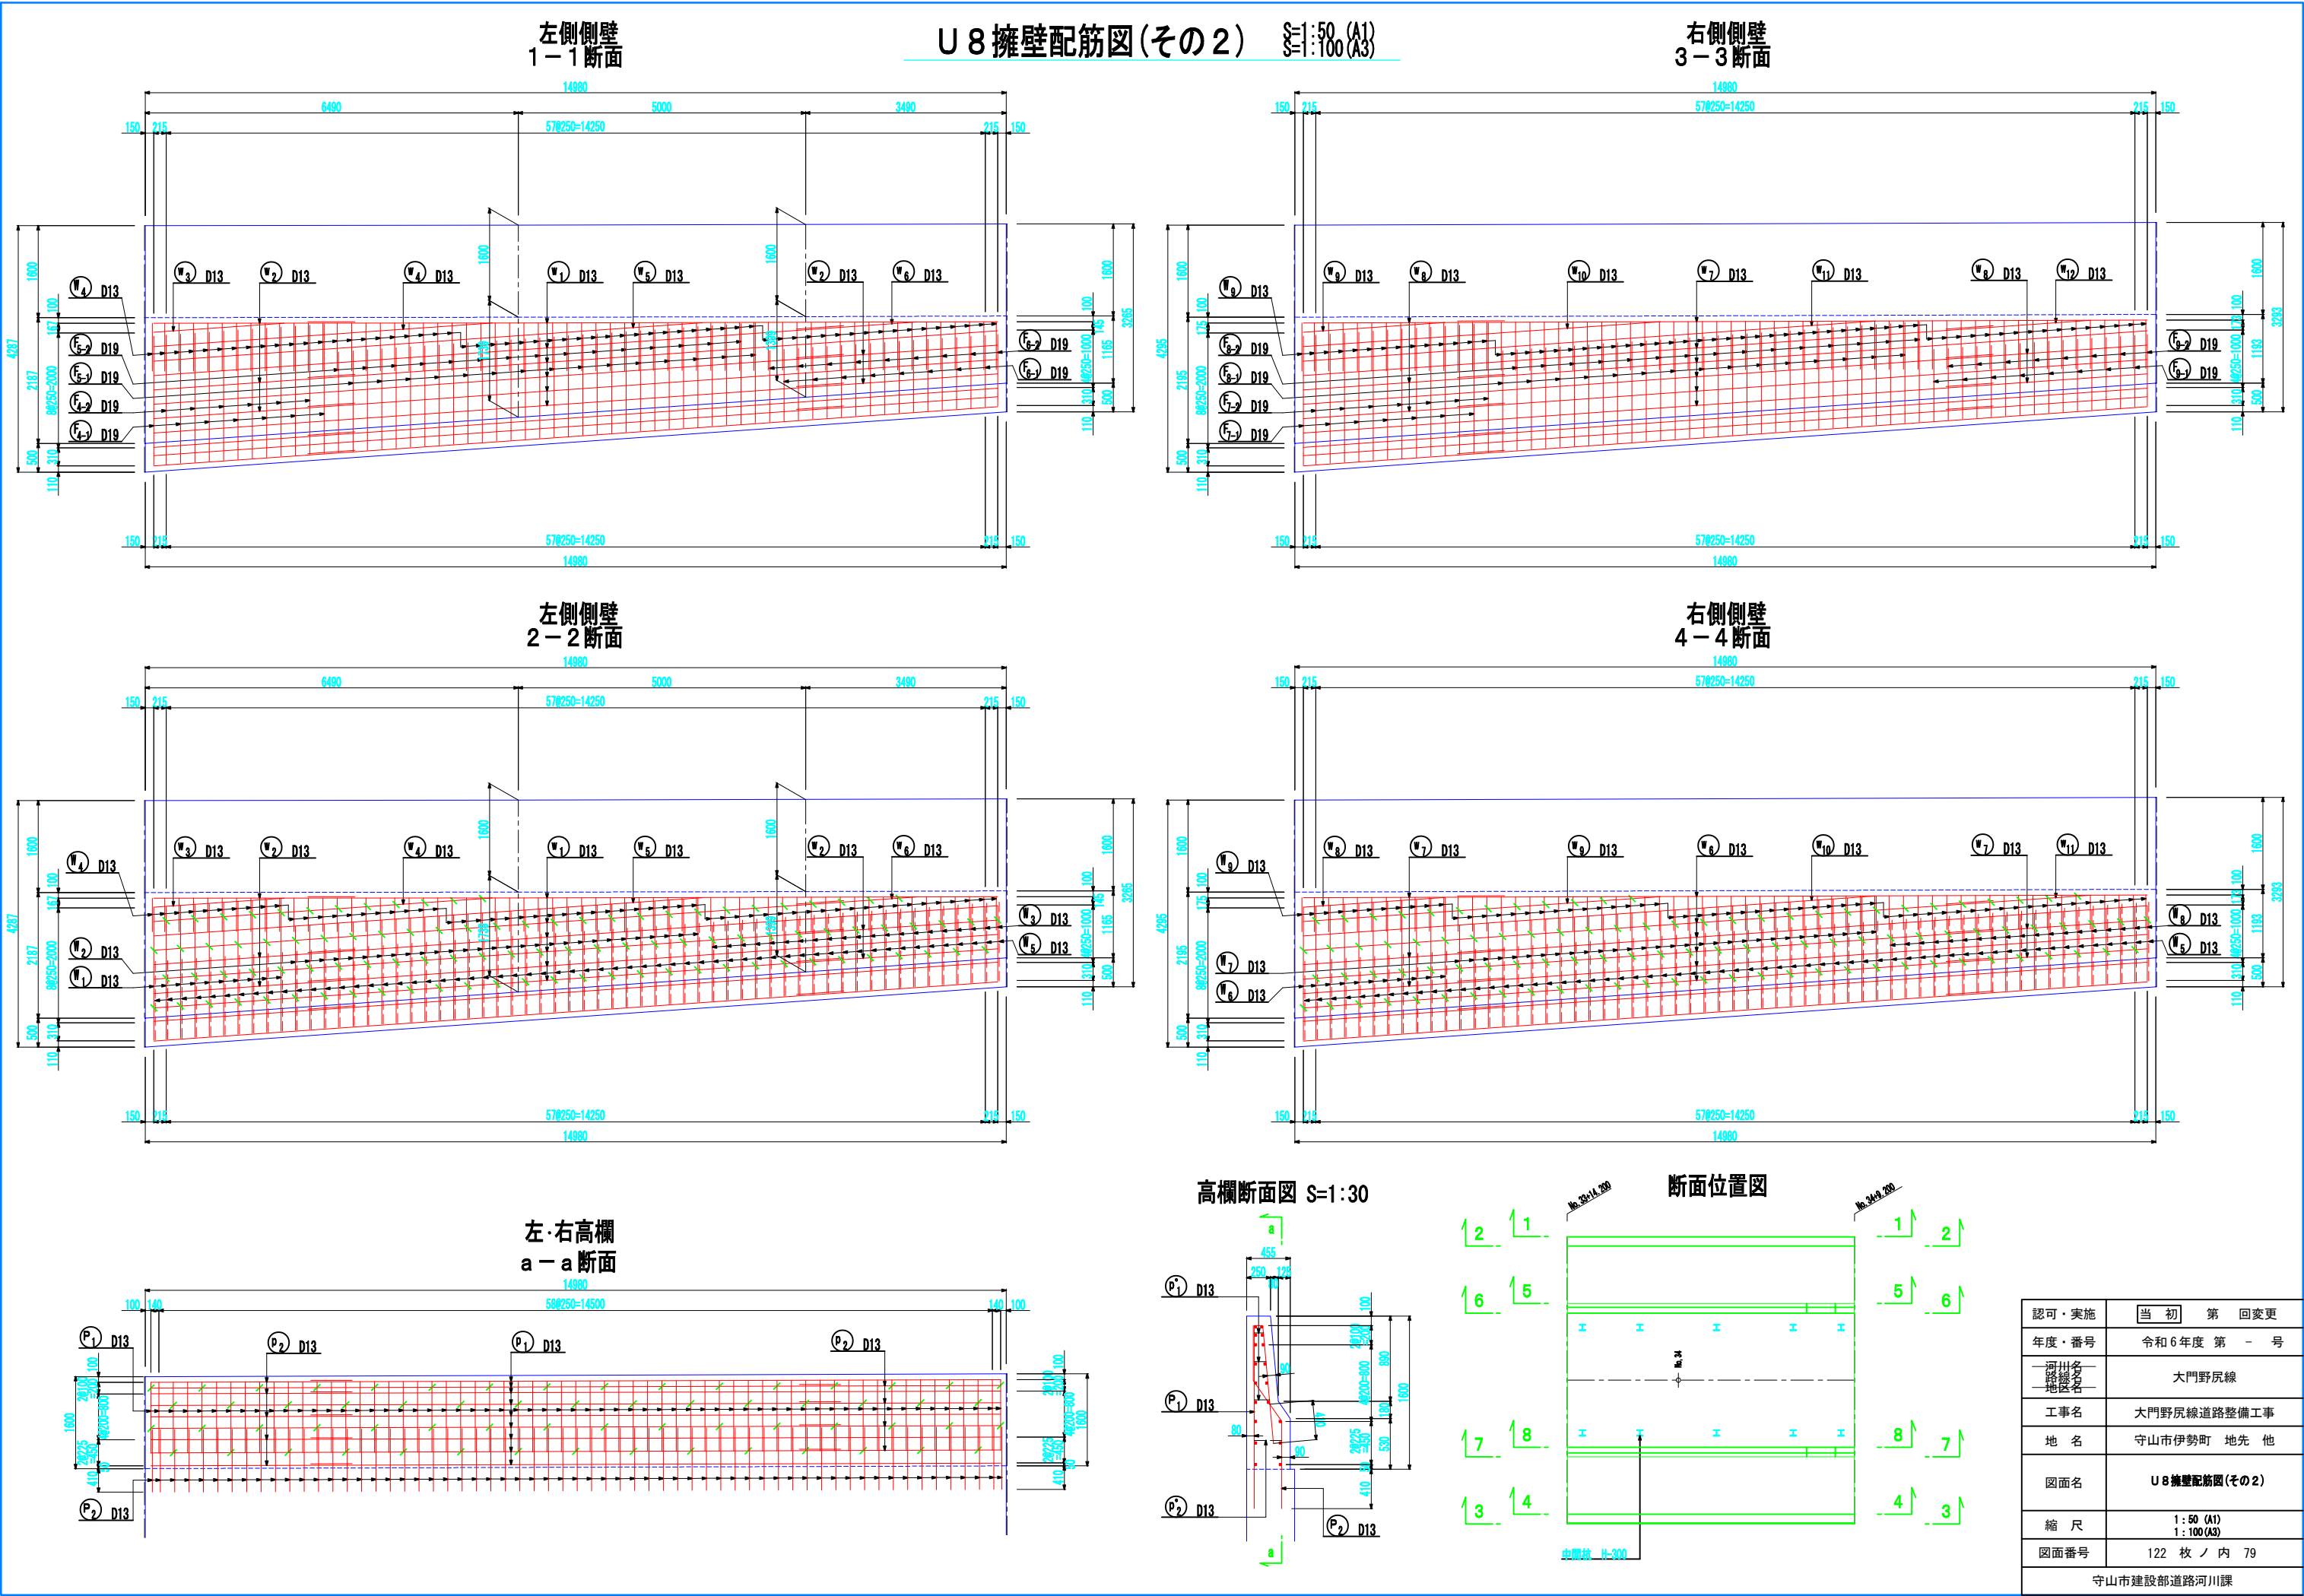


U 8擁壁配筋図(その3) §=1:50 (A1)
§=1:100 (A3)


左側仕切壁
5-5断面

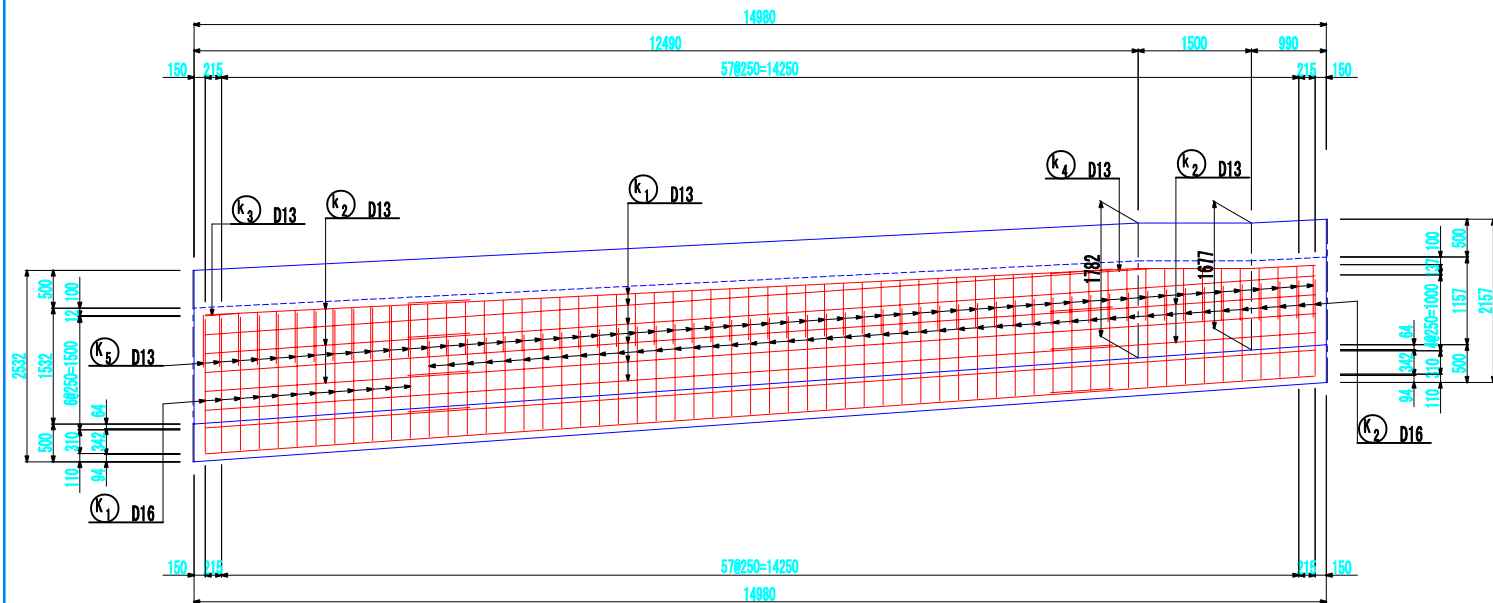


右側仕切壁
7-7 断面

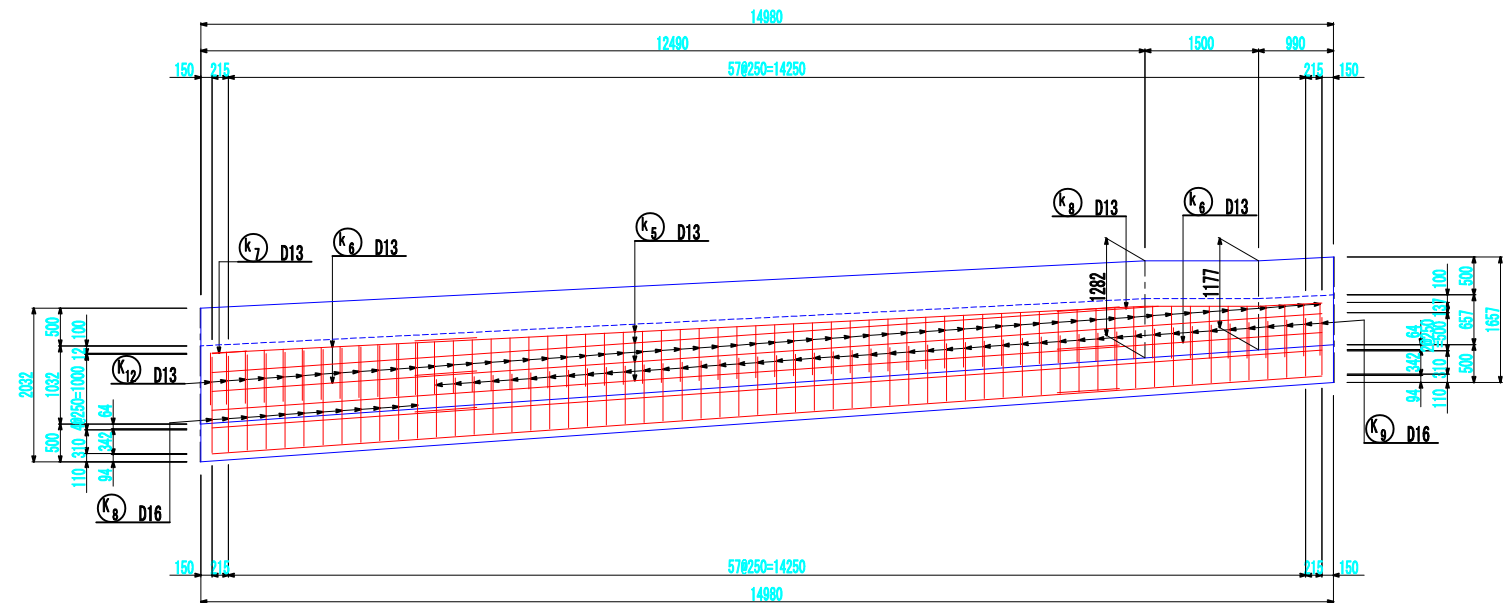


左側仕切壁
6-6断面

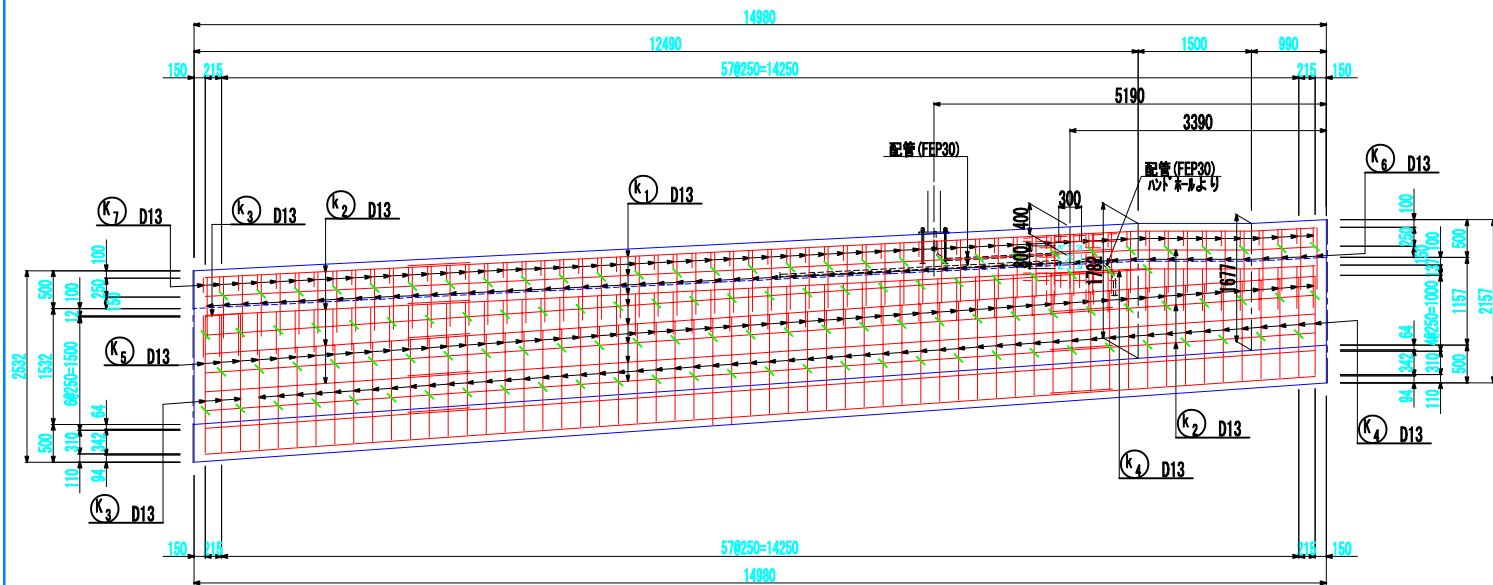


右側仕切壁
8-8断面

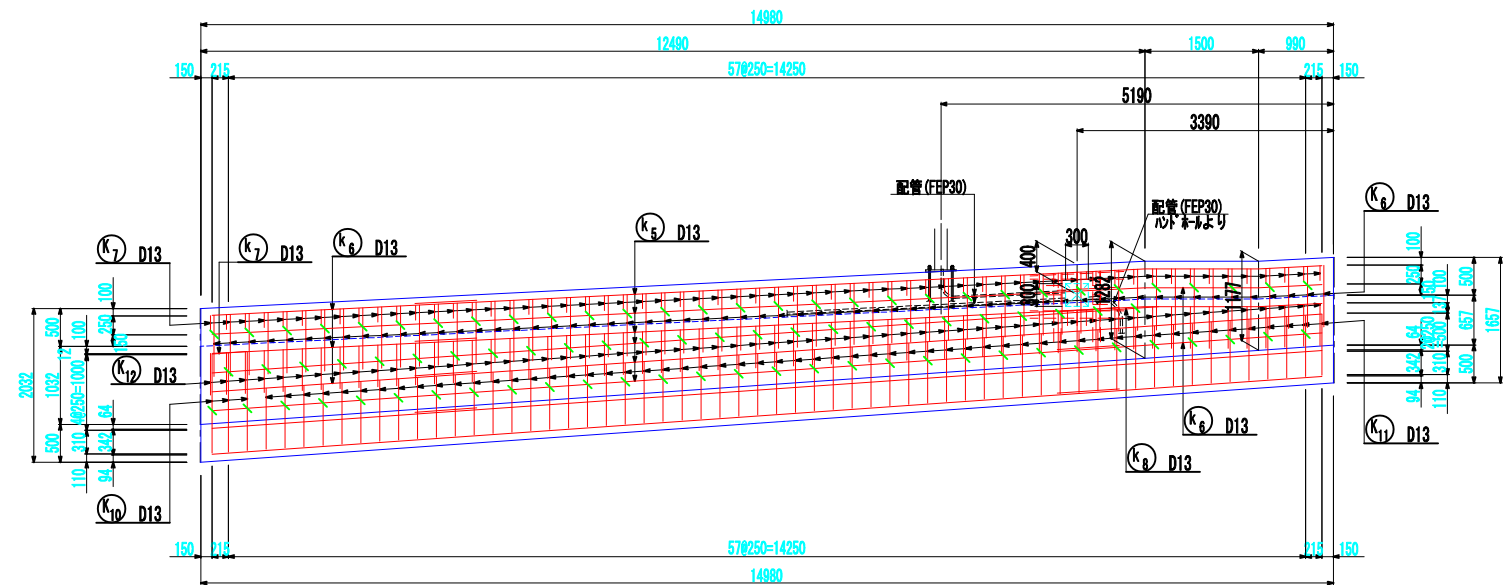


プルボックス開口補強 S=1:30 (A1)
(2箇所) S=1:60 (A3)

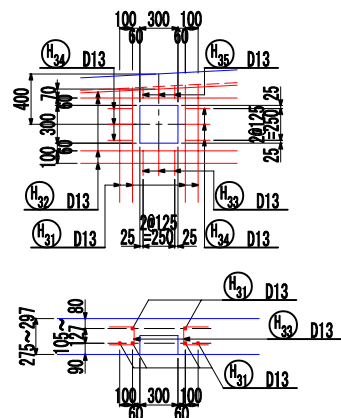

照明柱取付部断面図 S=1:30 (A1)
S=1:60 (A3)

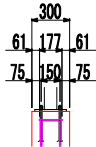

断面位置图


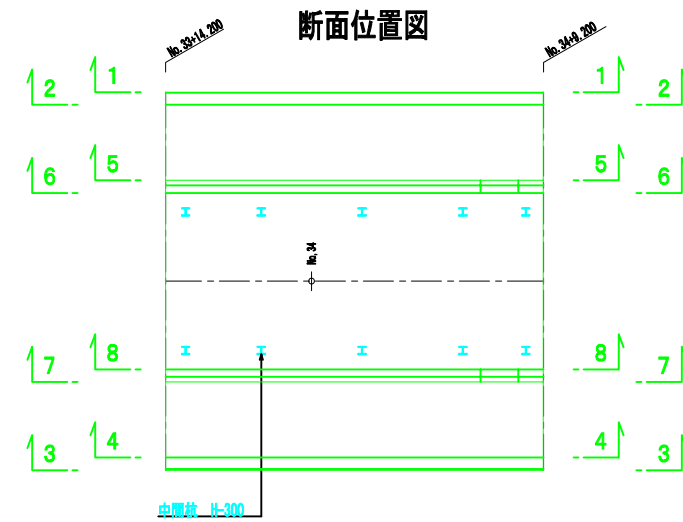


認可・実施	当初 第 回変更
年度・番号	令和6年度 第 - 号
河川 地名 道路 地名	大門野尻線
工事名	大門野尻線道路整備工事
地 名	守山市伊勢町 地先 他
図面名	U8擁壁配筋図(その3)
縮 尺	1:50 (A1) 1:100 (A3)
図面番号	122 枚 / 内 80
守山市建設部道路河川課	

底板上面

U 8擁壁配筋図(その4) 縮尺: 1:50 (A1)
1:100 (A3)



底板下面

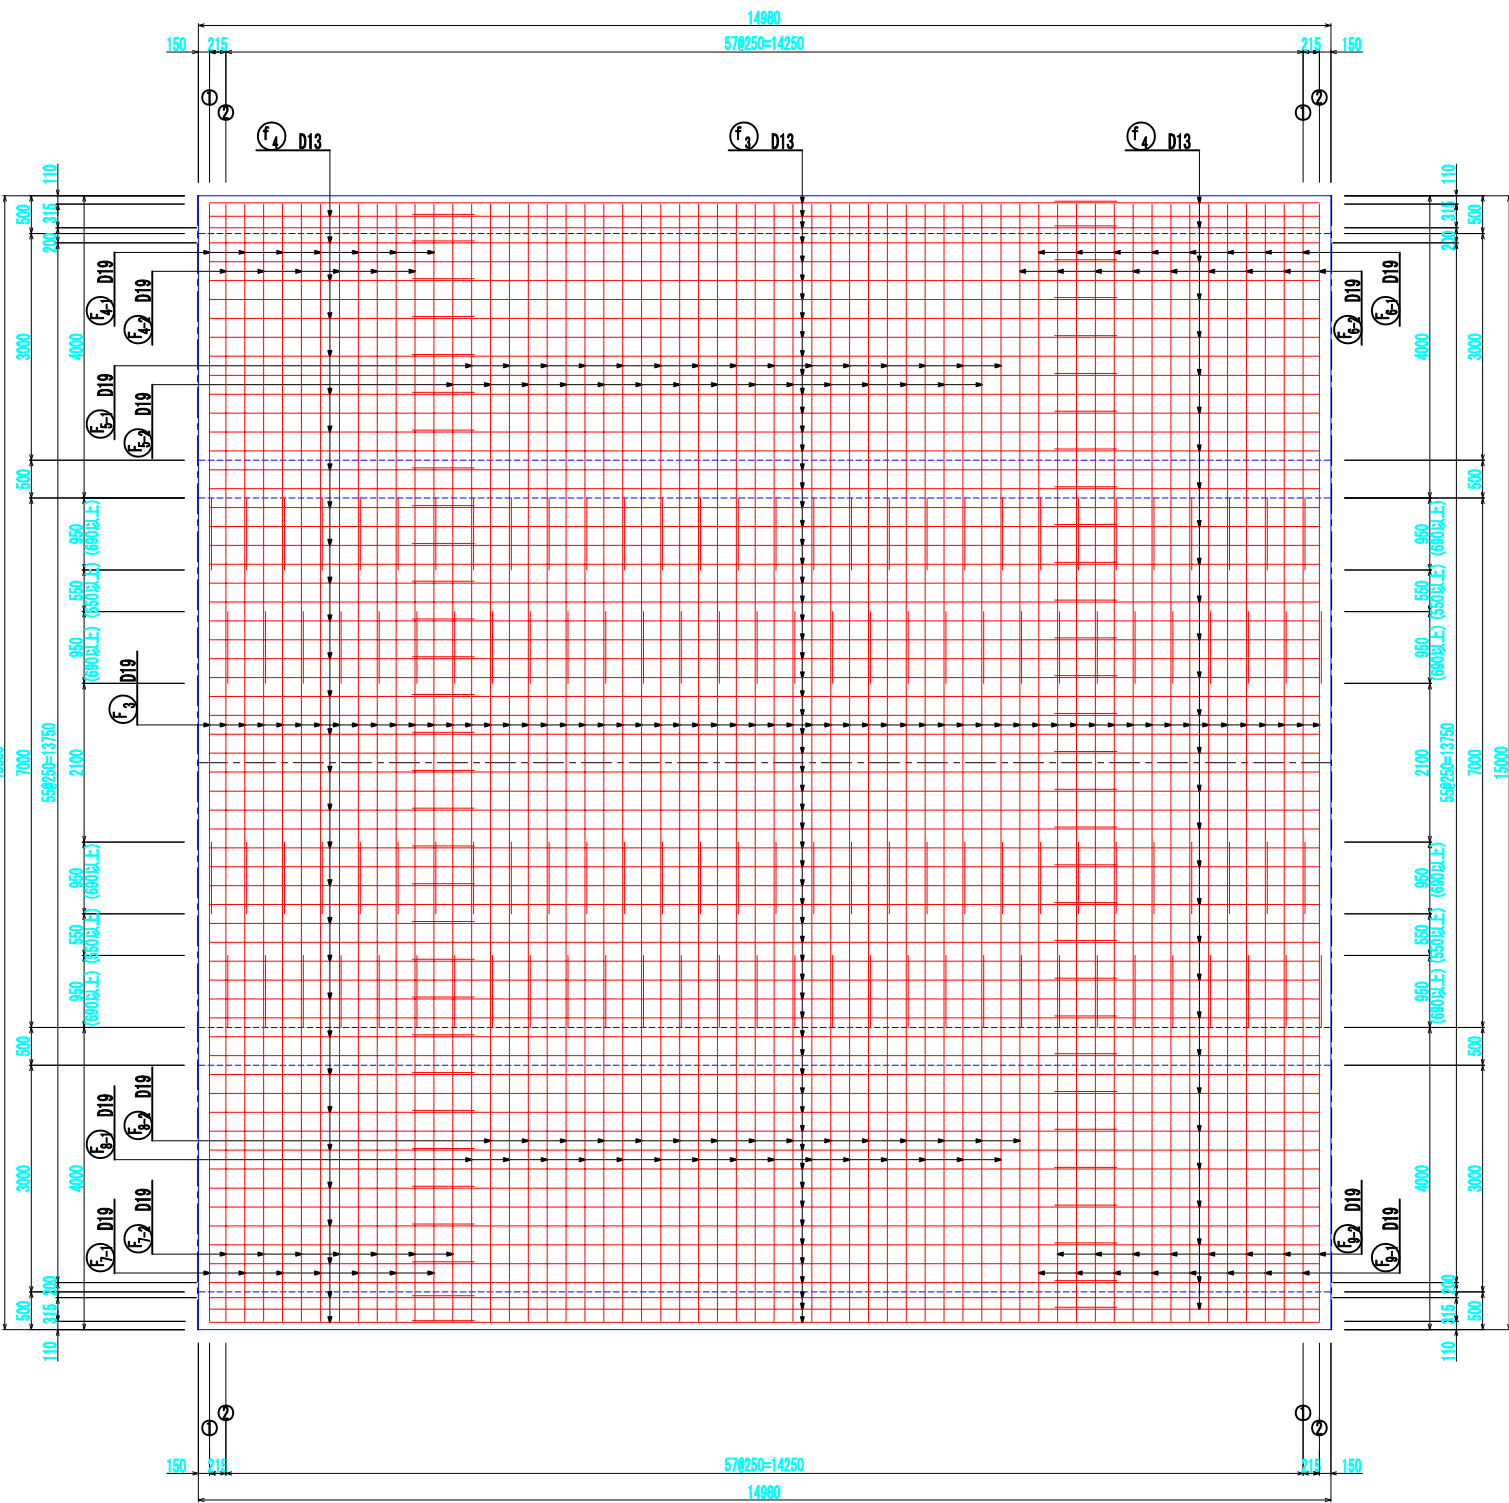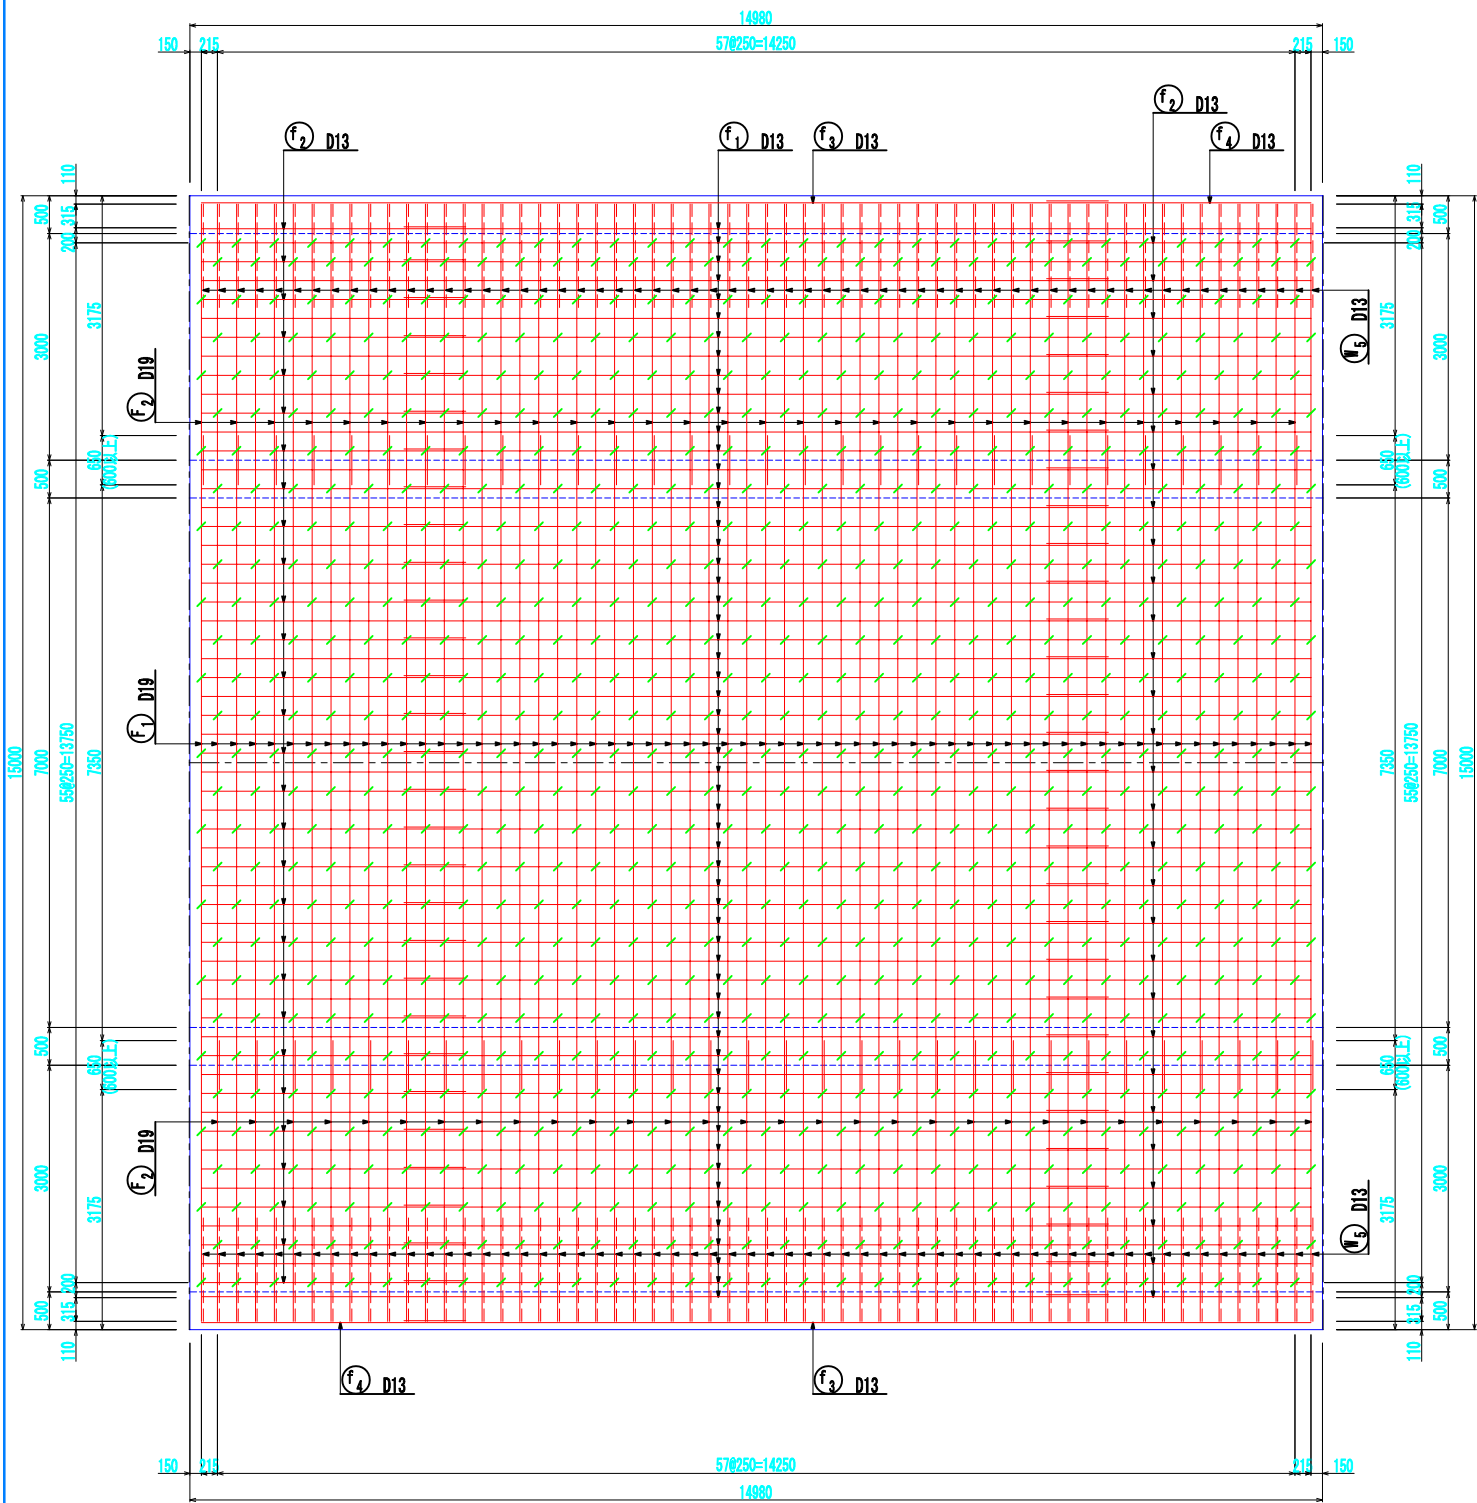

認可・実施	当 初 第 回変更
年度・番号	令和6年度 第 - 号
河川名 路線名 地区名	大門野尻線
工事名	大門野尻線道路整備工事
地 名	守山市伊勢町 地先 他
図面名	U 8擁壁配筋図(その4)
縮 尺	1:50 (A1) 1:100 (A3)
図面番号	122 枚ノ内 81
守山市建設部道路河川課	

U 8 擁壁配筋図(その5)



縮尺: 1:50 (A1)
1:100 (A3)

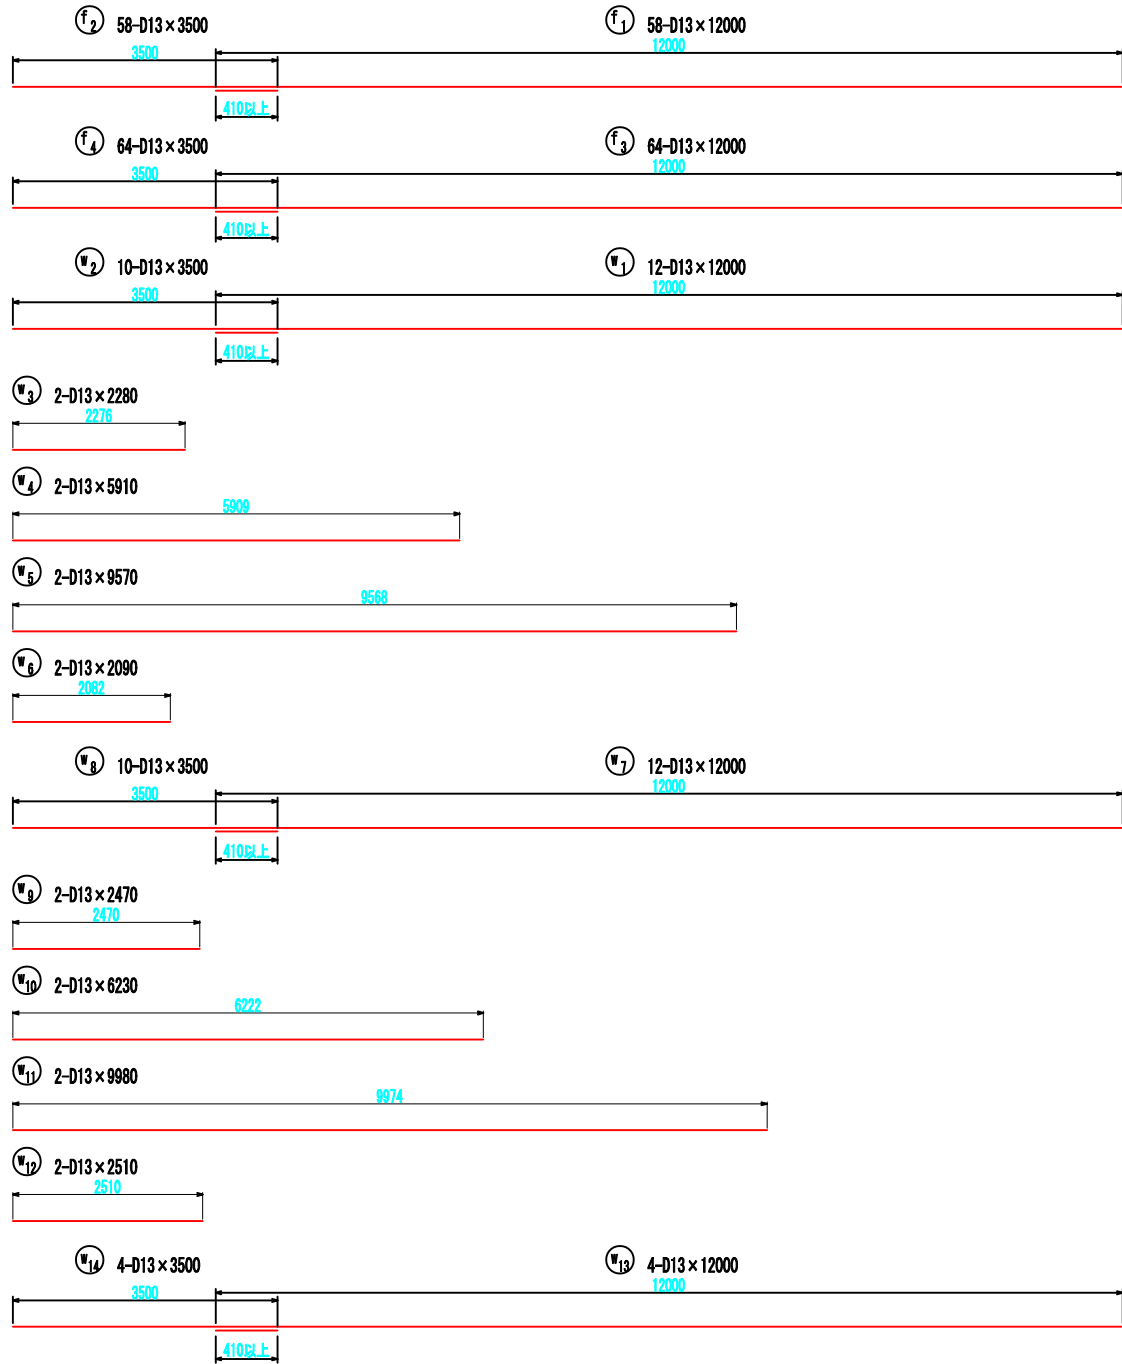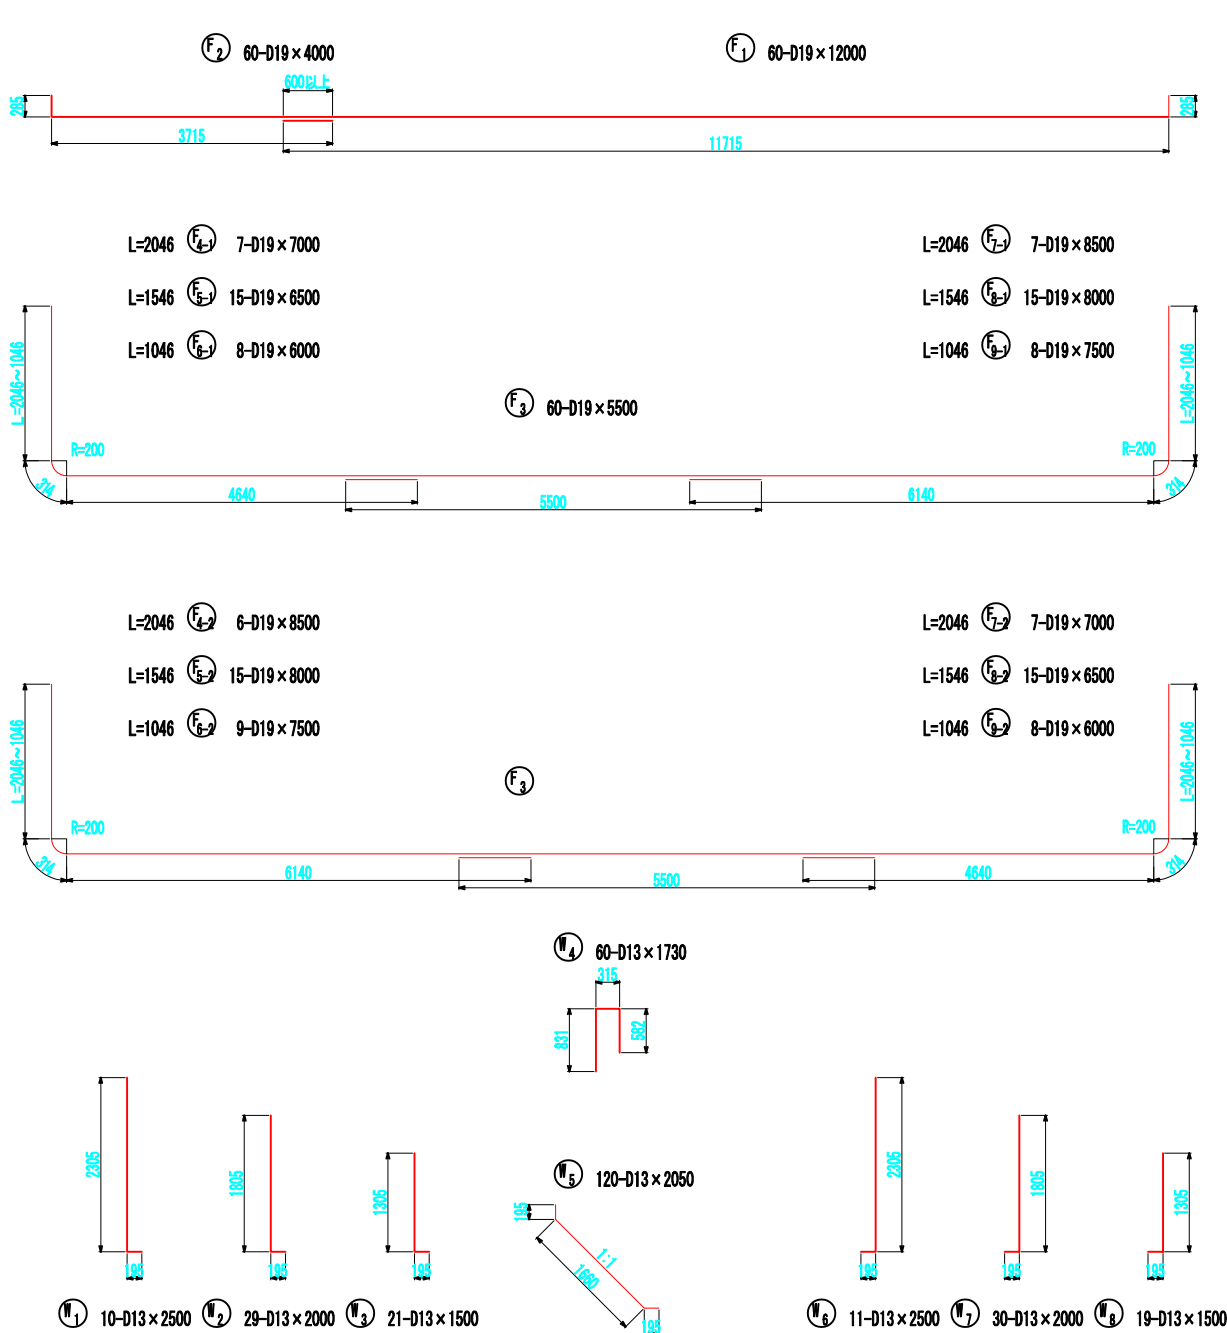


$\textcircled{F}_{13}$ $\textcircled{F}_{14}$ は、ハンチ部配筋を示す

注) 鉄筋の曲げ加工形状は配筋図(その1~4)を参照し加工のこと。

認可・実施	当初 第 回変更
年度・番号	令和6年度 第 - 号
河川名 路線名 地区名	大門野尻線
工事名	大門野尻線道路整備工事
地名	守山市伊勢町 地先 他
図面名	U 8 擁壁配筋図(その5)
縮尺	1:50 (A1) 1:100 (A3)
図面番号	122 枚 / 内 82
守山市建設部道路河川課	
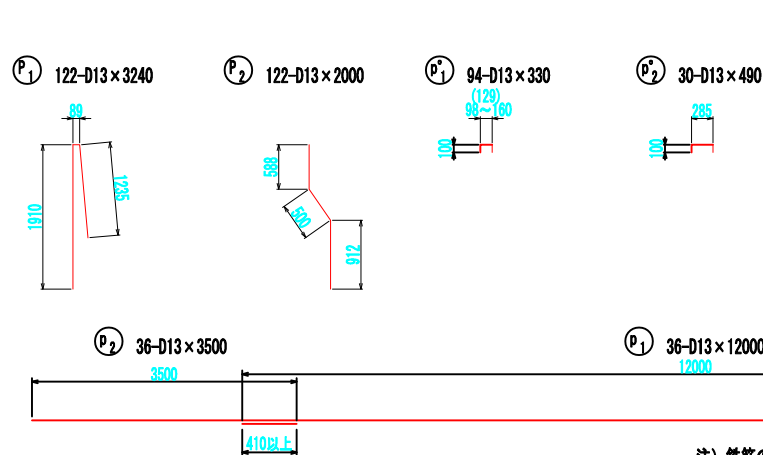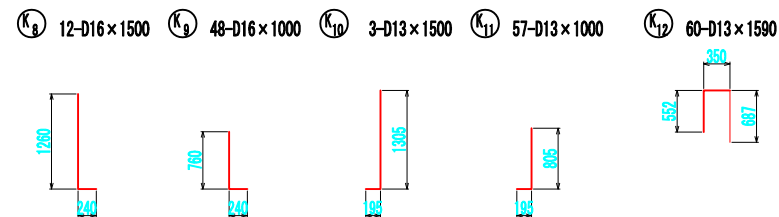
$$\begin{matrix} S=1:50 & (A1) \\ S=1:100 & (A3) \end{matrix}$$


中間杭補強筋（全8ヶ所）
平面

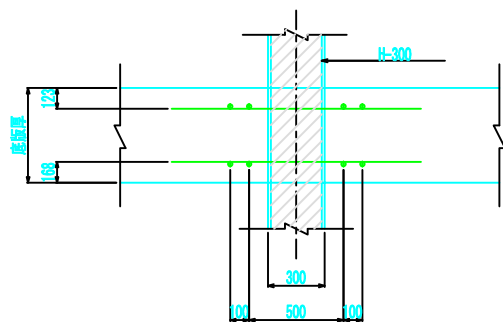[illegible]


記号	径	長さ (mm)	本数	単位質量	1本当り質量	質　量 (kg)	摘　要
F1	D19	12 000	60	2.250	27.000	1 620.0	┐┐
F2	"	4 000	60	"	9.000	540.0	┐┐
F3	"	5 500	60	"	12.375	742.5	┐┐
F4-1	"	7 000	7	"	15.750	110.3	┐┐
F4-2	"	8 500	6	"	19.125	114.8	┐┐
F5-1	"	6 500	15	"	14.625	219.4	┐┐
F5-2	"	8 000	15	"	18.900	270.0	┐┐
F6-1	"	6 000	8	"	13.500	108.0	┐┐
F6-2	"	7 500	9	"	16.875	151.9	┐┐
F7-1	"	8 500	7	"	19.125	133.9	┐┐
F7-2	"	7 000	7	"	15.750	110.3	┐┐
F8-1	"	8 000	15	"	18.900	270.0	┐┐
F8-2	"	6 500	15	"	14.625	219.4	┐┐
F9-1	"	7 500	8	"	16.875	135.0	┐┐
F9-2	"	6 000	8	"	13.500	108.0	┐┐
4 853.5							
f1	D13	12 000	58	0.995	11.940	692.5	┐┐
f2	"	3 500	58	"	3.483	202.0	┐┐
f3	"	12 000	64	"	11.940	764.2	┐┐
f4	"	3 500	64	"	3.483	222.9	┐┐
1 881.6							
f* 1	D13	770	870	0.995	0.766	666.4	┐
f* 2	"	1 170	120	"	1.164	139.7	┐
806.1							
w1	D13	2 500	10	0.995	2.488	24.9	┐┐
w2	"	2 000	29	"	1.990	57.7	┐┐
w3	"	1 500	21	"	1.493	31.4	┐┐
w4	"	1 730	60	"	1.721	103.3	┐┐
w5	"	2 050	120	"	2.040	244.8	┐┐
w6	"	2 500	11	"	2.488	27.4	┐┐
w7	"	2 000	30	"	1.990	59.7	┐┐
w8	"	1 500	19	"	1.493	28.4	┐┐
w9	"	1 750	60	"	1.741	104.5	┐┐
682.1							
w1	D13	12 000	12	0.995	11.940	143.3	┐┐
w2	"	3 500	10	"	3.483	34.8	┐┐
w3	"	2 280	2	"	2.269	4.5	┐┐
w4	"	5 910	2	"	5.880	11.8	┐┐
w5	"	9 570	2	"	9.522	19.0	┐┐
w6	"	2 090	2	"	2.080	4.2	┐┐
w7	"	12 000	12	"	11.940	143.3	┐┐
w8	"	3 500	10	"	3.483	34.8	┐┐
w9	"	2 470	2	"	2.458	4.9	┐┐
w10	"	6 230	2	"	6.199	12.4	┐┐
w11	"	9 980	2	"	9.930	19.9	┐┐
w12	"	2 510	2	"	2.497	5.0	┐┐
w13	"	12 000	4	"	11.940	47.8	┐┐
w14	"	3 500	4	"	3.483	13.9	┐┐
498.6							
v* 1	D13	770	199	0.995	0.766	152.4	┐
152.4							

記 号	径	長さ (mm)	本 数	単位質量	1本当り質量	質 量 (kg)	摘 要
K1	D16	2 000	12	1.560	3.120	37.4	┐
K2	"	1 500	48	"	2.340	112.3	┐
K3	D13	2 000	3	0.995	1.990	6.0	┐
K4	"	1 500	57	"	1.493	85.1	┐
K5	"	1 590	60	"	1.582	94.9	┐
K6	"	810	240	"	0.806	193.4	┐
K7	"	540	120	"	0.537	64.4	┐
K8	D16	1 500	12	1.560	2.340	28.1	┐
K9	"	1 000	48	"	1.560	74.9	┐
K10	D13	1 500	3	0.995	1.493	4.5	┐
K11	"	1 000	57	"	0.995	56.7	┐
K12	"	1 590	60	"	1.582	94.9	┐
701.0							
k1	D13	12 000	17	0.995	11.940	203.0	┐
k2	"	3 500	15	"	3.483	52.2	┐
k3	"	460	2	"	0.458	0.9	┐
k4	"	1 340	2	"	1.333	2.7	┐
k5	"	12 000	13	"	11.940	155.2	┐
k6	"	3 500	11	"	3.483	38.3	┐
k7	"	460	2	"	0.458	0.9	┐
k8	"	1 340	2	"	1.333	2.7	┐
452.3							
k* 1	D13	810	141	0.995	0.806	113.6	┐
k* 2	"	410	60	"	0.408	24.5	┐
138.1							
H 31	D13	930	12	0.995	0.925	11.1	┐ (平均値)
H 32	"	1240	12	"	1.234	14.8	┐
H 33	"	570	18	"	0.567	10.2	┐
H 34	"	390	6	"	0.388	2.3	┐ (平均値)
38.4							
D19 (SD345)				4 853.5 kg			
D16 (")				252.7 kg			
D13 (")				5 254.1 kg			
合計 (")				10 360.3 kg			


配 号	径	長さ (mm)	本 数	単位質量	1本当り質量	質量 (kg)	摘 要
P1	D13	3 240	122	0.995	3.224	393.3	β
P2	"	2 000	122	"	1.990	242.8	γ
							636.1
p1	D13	12 000	36	0.995	11.940	429.8	—
p2	"	3 500	36	"	3.483	125.4	—
							555.2
p* 1	D13	330	94	0.995	0.328	30.8	α
p* 2	"	490	30	"	0.488	14.6	α
							45.4
D13 (SD345)					1 236.7 kg		
合計 ()					1 236.7 kg		
					認可・実施	当初	第
					年度 商品	金額	年度 第

認可・実施	当 初 第 回変更
年度・番号	令和6年度 第 号
河川 名称 河路 地区	大門野尻線
工事名	大門野尻線道路整備工事
地 名	守山市伊勢町 地先 他
図面名	U8擁壁配筋図(その6)
縮 尺	1:50 (A1) 1:100 (A3)
図面番号	122 枚 / 内 83
守山市建設部道路河川課	

GR4 壁高欄

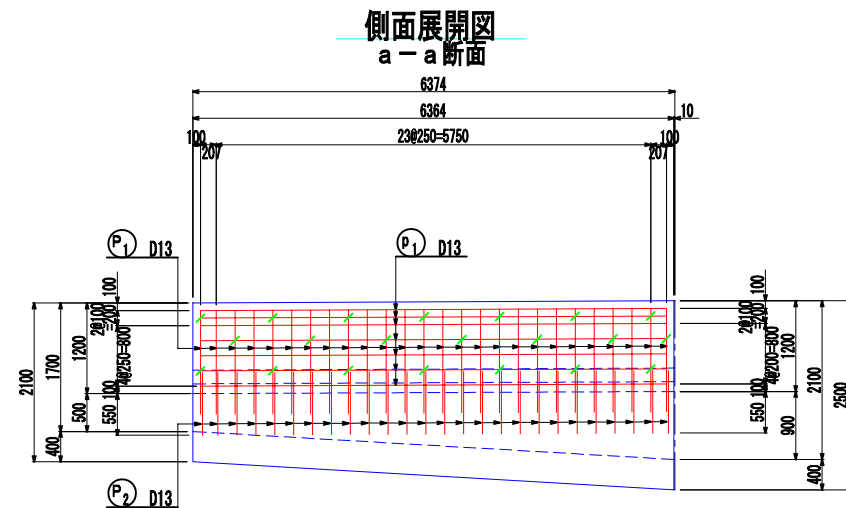


高欄 S=1:30

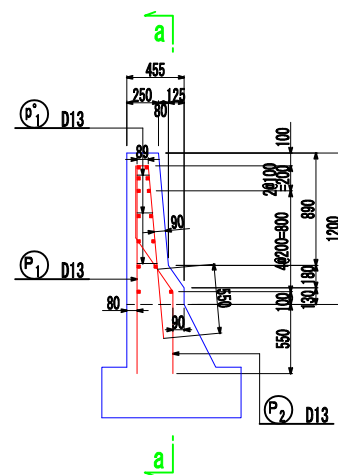


断面図


起点側

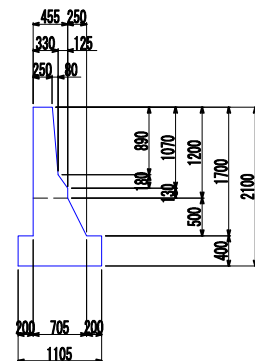


終点側

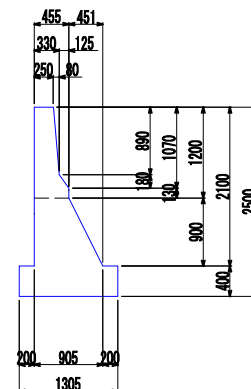


鉄筋質量表（高欄）

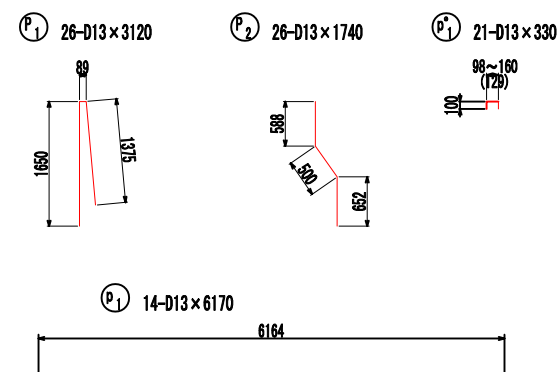[illegible]

主筋曲げ加工表

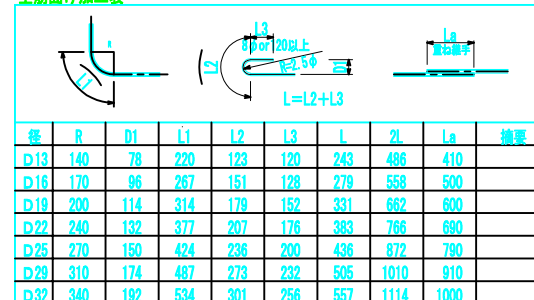


スターラップ曲げ加工表

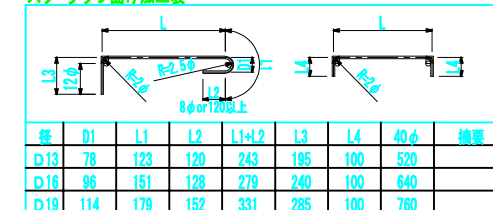


認可・実施	当 初 第 回変更
年度・番号	令和6年度 第 - 号
河川名 路地 路地 地区名	大門野尻線
工事名	大門野尻線道路整備工事
地 名	守山市伊勢町 地先 他
図面名	重力式擁壁配筋図(その1)
縮 尺	1:50 (A1) 1:100 (A3)
図面番号	122 枚 ノ 内 84
守山市建設部道路河川課	


GL8 壁高欄

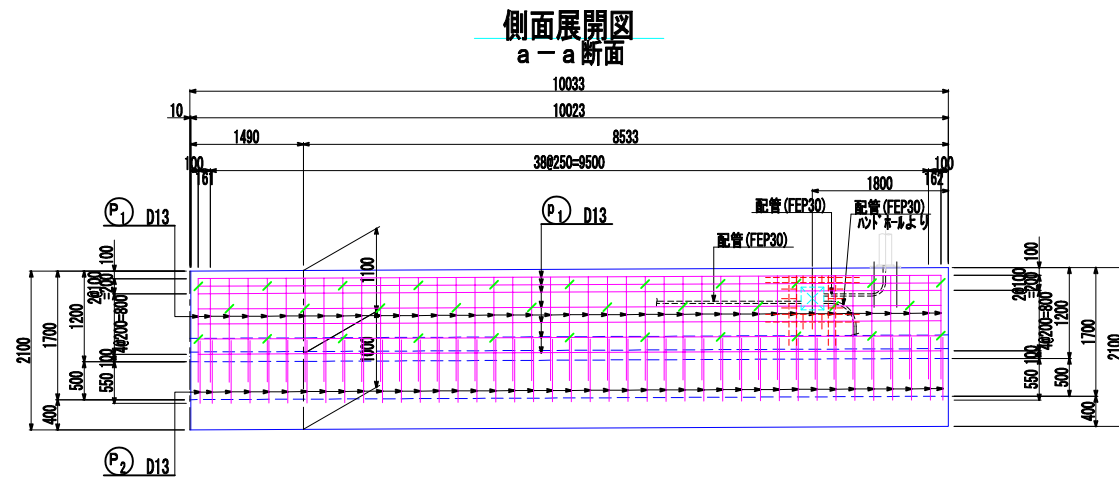


高欄 S=1:30 (A1)

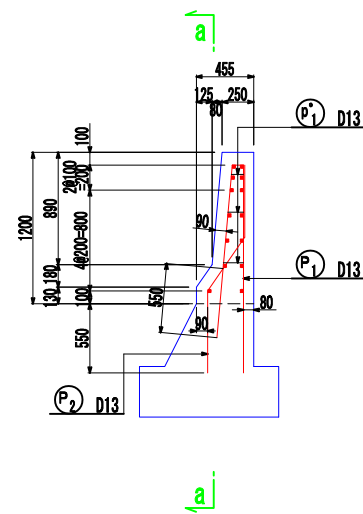

プルボックス開口補強 S=1:30 (A1)
(1箇所)

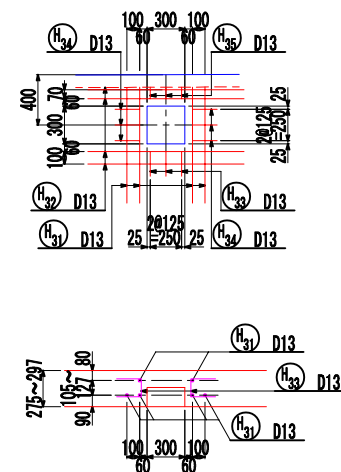


起・終点断面

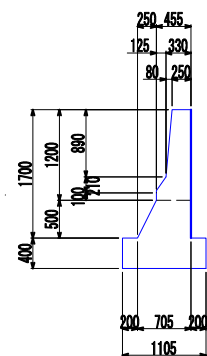


鉄筋質量表（高欄）


記号	径	長さ (mm)	本数	単位質量	1本当り質量	質量 (kg)	摘要
P1	D13	3 120	41	0.995	3.104	127.3	∟
P2	"	1 740	41	"	1.731	71.0	∟
198.3							
p1	D13	9 830	14	0.995	9.781	136.9	—
136.9							
p* 1	D13	330	32	0.995	0.328	10.5	□
10.5							
H 31	D13	920	6	0.995	0.915	5.5	—
H 32	"	1240	6	"	1.234	7.4	—
H 33	"	560	3	"	0.557	1.7	□
H 34	"	540	6	"	0.537	3.2	□ (平站)
H 35	"	330	3	"	0.328	1.0	□
18.8							
D13 (SD345)				364.5 kg			
合計 (")				364.5 kg			

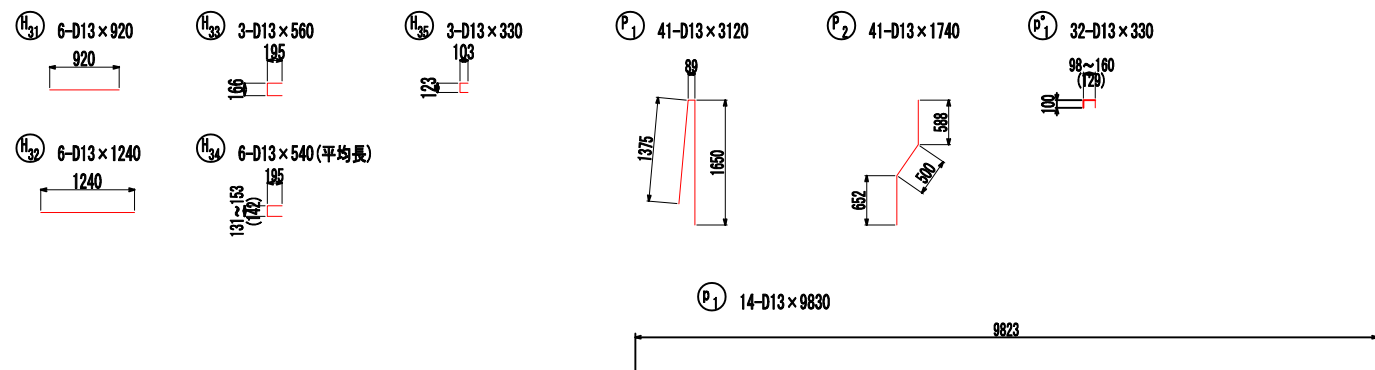

主筋曲げ加工表

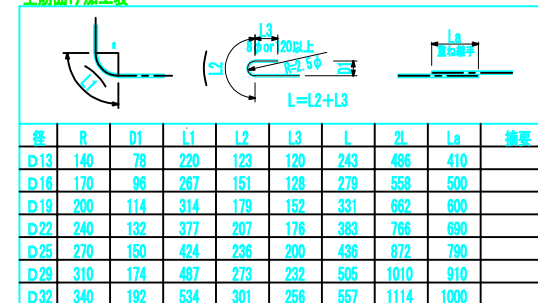


スターラップ曲げ加工表

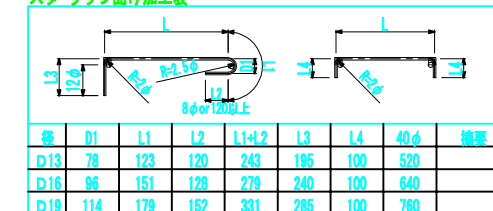


認可・実施	当 初 第 回変更
年度・番号	令和6年度 第 - 号
河川名 路線名 地区名	大門野尻線
工事名	大門野尻線道路整備工事
地 名	守山市伊勢町 地先 他
図面名	重力式擁壁配筋図(その2)
縮 尺	1:50 (A1) 1:100 (A3)
図面番号	122 枚 / 内 85
守山市建設部道路河川課	


GR9 壁高欄

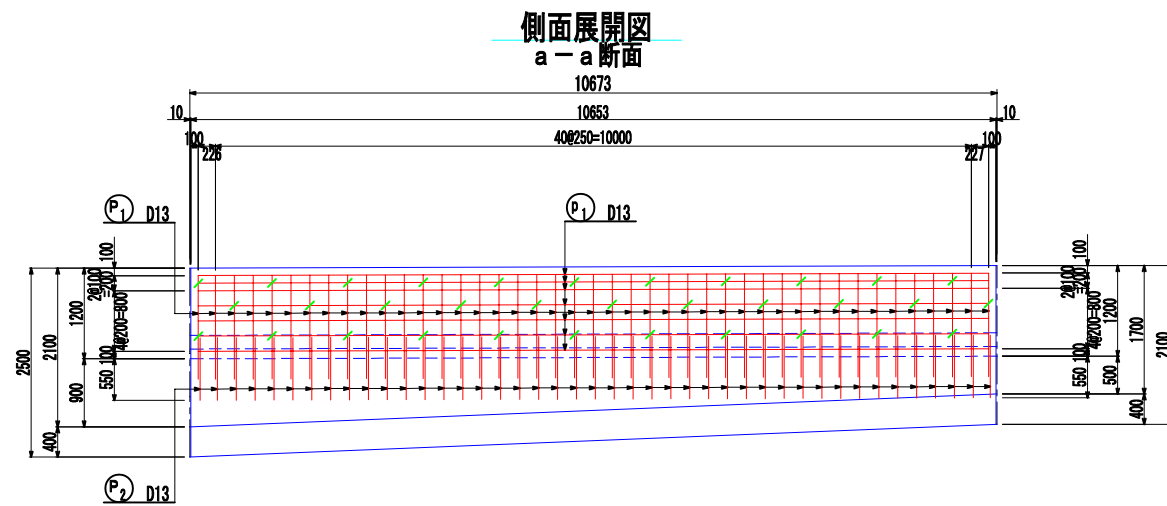

高欄 S=1:30

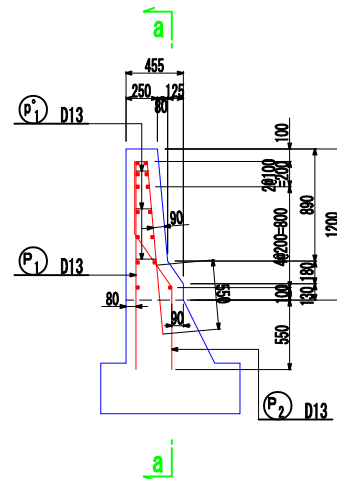


起点側

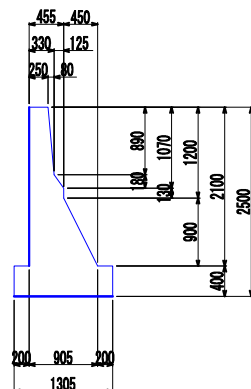


断面図

終点側

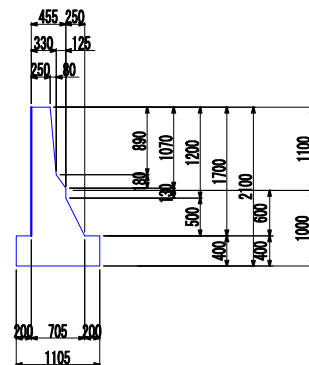


鉄筋質量表（高欄）


記号	径	長さ (mm)	本数	単位質量	1本当り質量	質量 (kg)	摘要
P1	D13	3 120	43	0.995	3.104	133.5	⌈
P2	"	1 740	43	"	1.731	74.4	⌋
						207.9	
p1	D13	10 460	14	0.995	10.408	145.7	—
						145.7	
p* 1	D13	330	33	0.995	0.328	10.8	⌈
						10.8	
				D13 (SD345)	364.4 kg		
				合計 (")	364.4 kg		

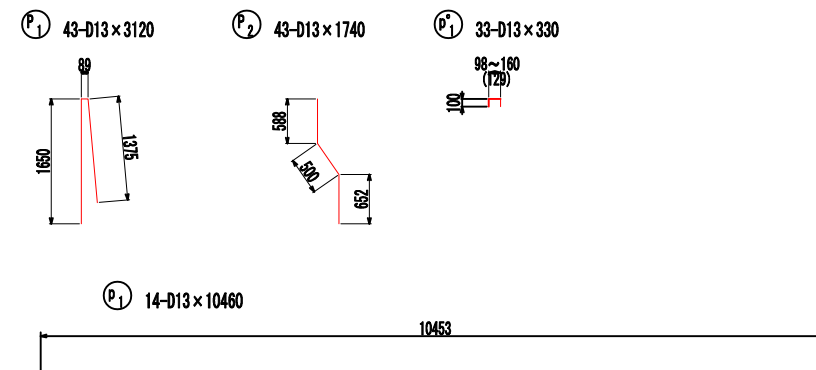

主筋曲げ加工表

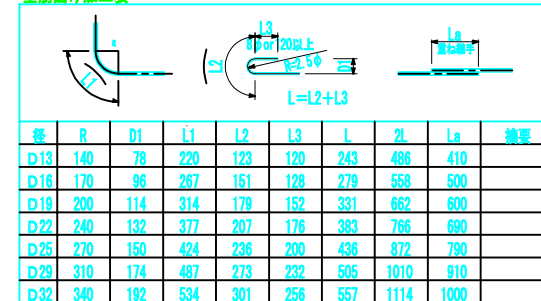


スターラップ曲げ加工表

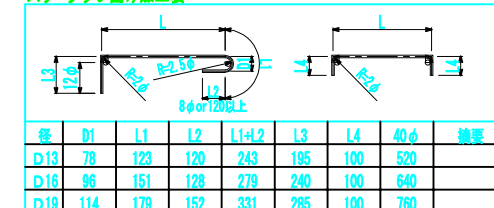

認可・実施	当 初 第 回変更
年度・番号	令和6年度 第 - 号
河川名 道路番号 地区名	大門野尻線
工事名	大門野尻線道路整備工事
地 名	守山市伊勢町 地先 他
図面名	重力式擁壁配筋図(その3)
縮 尺	1:50 (A1) 1:100 (A3)
図面番号	122 枚 / 内 86
守山市建設部道路河川課	

重力式擁壁配筋図(その4) S=1:50 (A1)


GR10 壁高欄

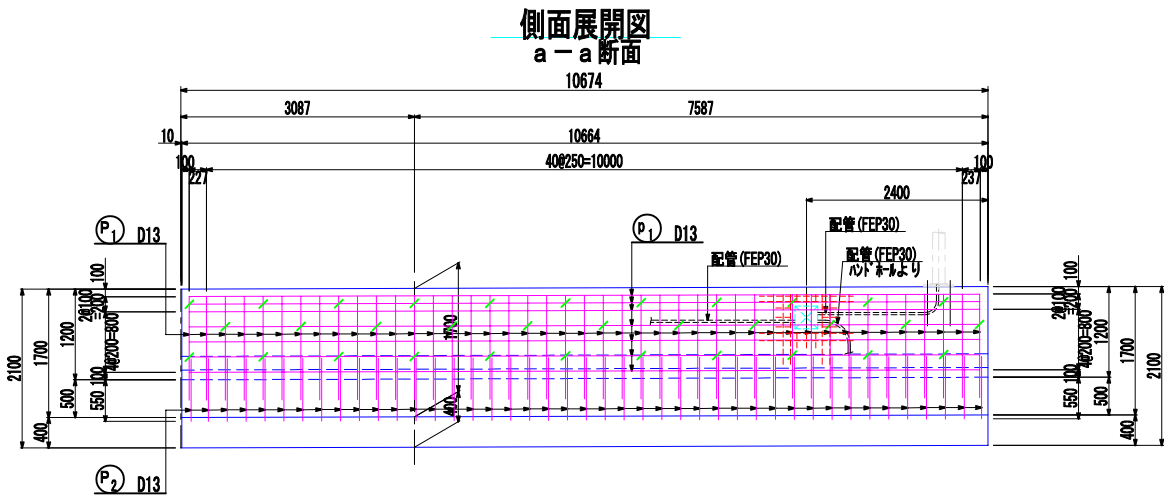



鉄筋質量表 (高欄)

配号	径	長さ (mm)	本数	単位質量	1本当り質量	質量 (kg)	摘要
P1	D13	3 120	43	0.995	3.104	133.5	∩
P2	"	1 740	43	"	1.731	74.4	∩
							207.9
p1	D13	10 460	14	0.995	10.408	145.7	—
							145.7
p' 1	D13	330	33	0.995	0.328	10.8	∩
							10.8
H 31	D13	920	6	0.995	0.915	5.5	—
H 32	"	1240	6	"	1.234	7.4	—
H 33	"	560	3	"	0.557	1.7	∩
H 34	"	540	6	"	0.537	3.2	∩ (平均長)
H 35	"	330	3	"	0.328	1.0	∩
							18.8
							D13 (SD345) 383.2 kg
							合計 (") 383.2 kg

高欄 S=1:30 (A1)

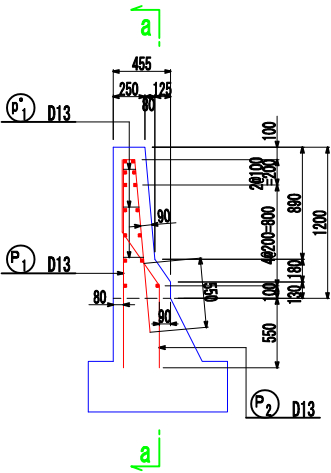


プルボックス開口補強 S=1:30 (A1)
(1箇所)

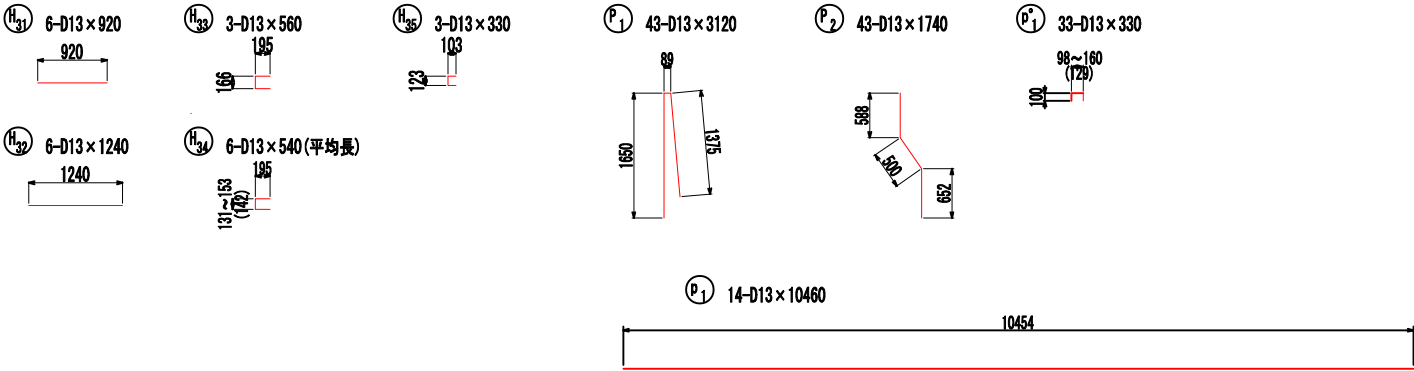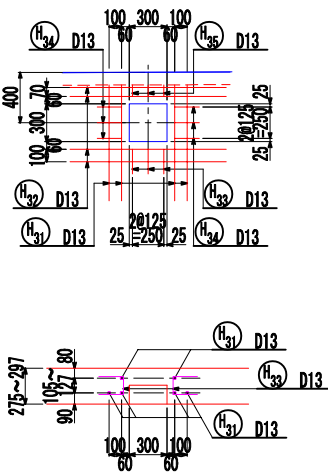

断面図

起・終点側

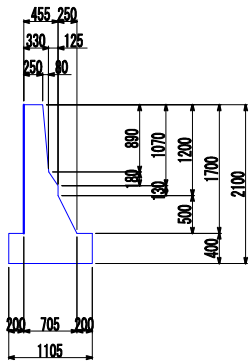

主筋曲げ加工表

径	R	D1	L1	L2	L3	L	2L	L _a	摘要
D13	140	78	220	123	120	243	486	410	
D16	170	96	267	151	128	279	558	500	
D19	200	114	314	179	152	331	662	600	
D22	240	132	377	207	176	383	766	690	
D25	270	150	424	236	200	436	872	790	
D28	310	174	487	273	232	505	1010	910	
D32	340	192	534	301	256	557	1114	1000	


スタップ曲げ加工表

径	D1	L1	L2	L1+L2	L3	L4	40φ	摘要
D13	78	123	120	243	195	100	520	
D16	96	151	128	279	240	100	640	
D19	114	179	152	331	285	100	760	


認可・実施	当初 第 回変更
年度・番号	令和6年度 第 - 号
河川名 路線名 地区名	大門野尻線
工事名	大門野尻線道路整備工事
地名	守山市伊勢町 地先 他
図面名	重力式擁壁配筋図(その4)
縮尺	1:50 (A1) 1:100 (A3)
図面番号	122 枚ノ内 87
守山市建設部道路河川課	

目地および継手詳細図 (その1) S=1:100(A1)
S=1:200(A3)


J1-断面 (U1終点)
NO. 27+10.20

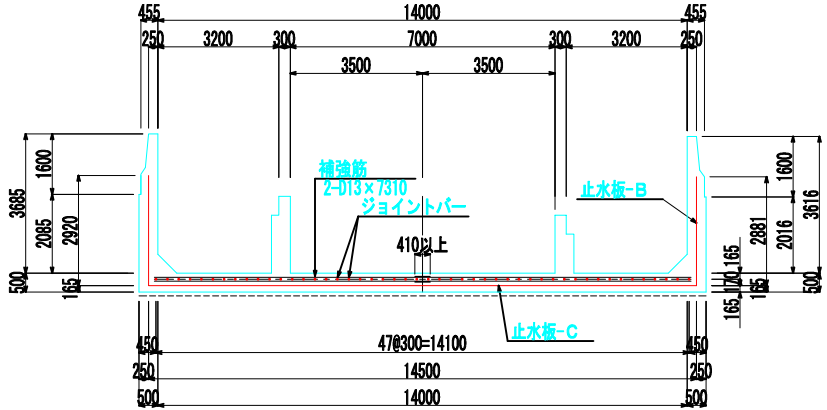


J3-断面 (U3終点)
NO. 29+0.20

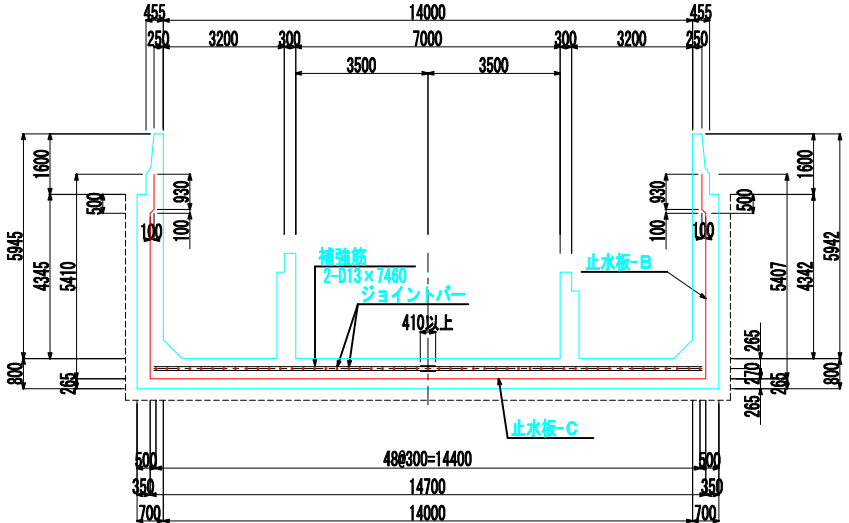


J4-断面 (U4終点)
NO. 29+15.20

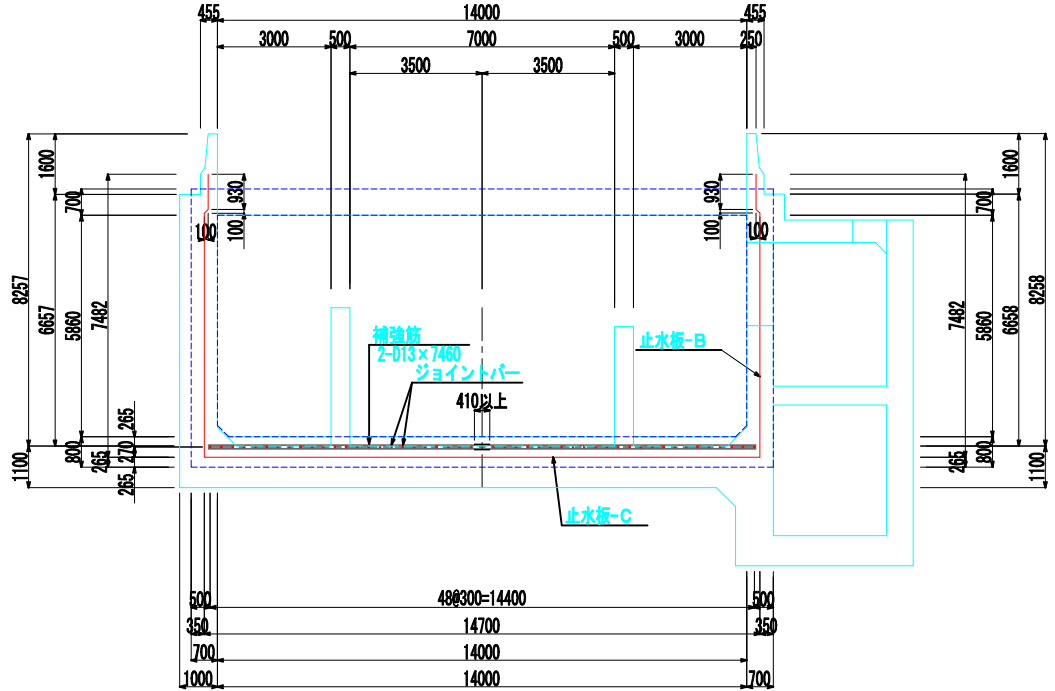


J2-断面 (U2終点)
NO. 28+5.20

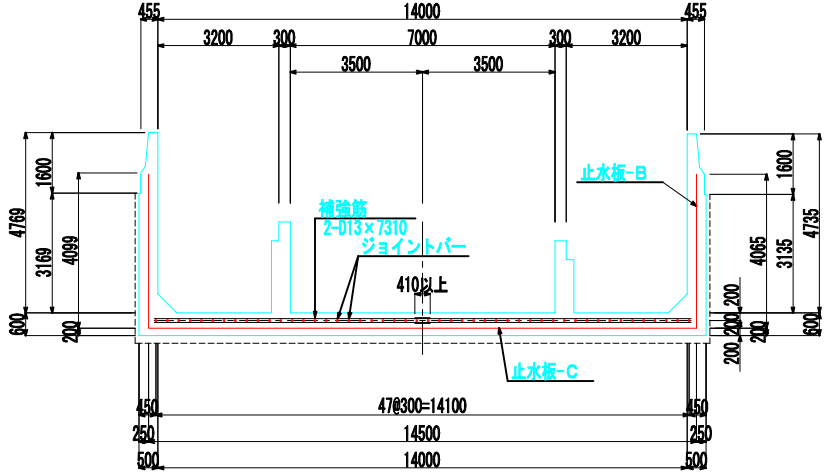


継手詳細図 S=1:10(A1)
S=1:20(A3)
収縮目地

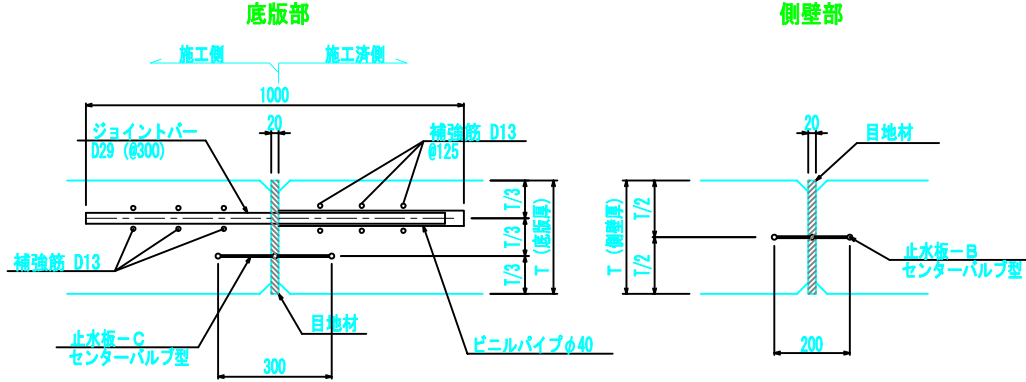

誘発目地 (参考)

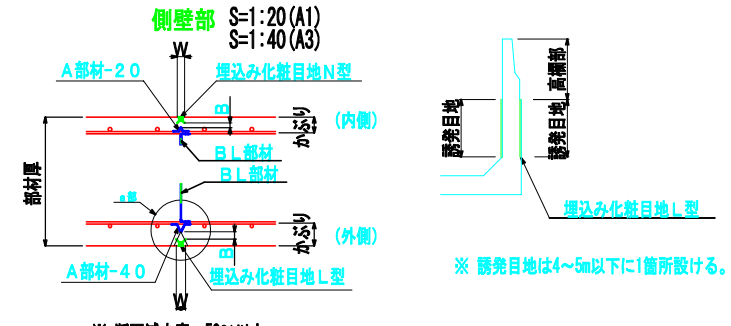


平面図 S=1:200

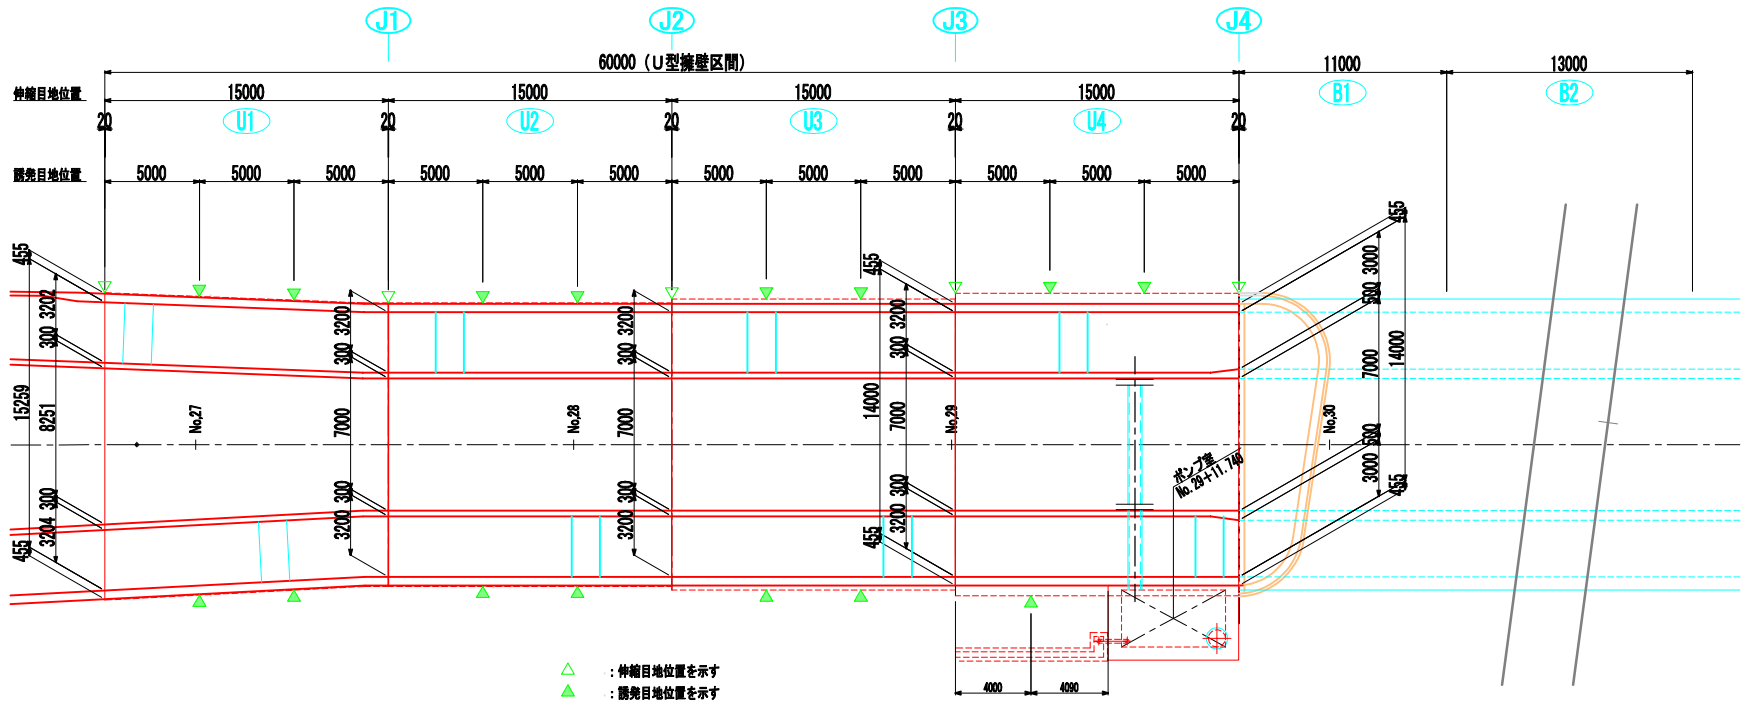


	部材厚	外 側				内 側			
		かぶり	鉄 筋	埋込み化粧目地	A部材	B L部材	かぶり	鉄 筋	埋込み化粧目地
U1	500	110	D19@250	L	40	BL-100	75	D13@250	N
U2	500	110	D22@250	L	40	BL-100	75	D13@250	N
U3	700	115	D29@250	L	40	BL-200	75	D13@250	N
U4	1000	120	D29@125	L	40	BL-350	80	D13@250	N

埋込み化粧目地 N 型断面図 S=1:1(A1)
S=1:2(A3)

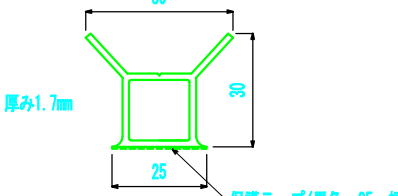


埋込み化粧目地 L 型断面図 S=1:1(A1)
S=1:2(A3)

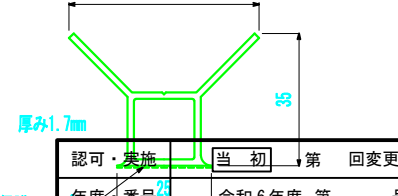


認可・実施	当 初	第 回変更
年度・番号	令和 6 年度 第 - 号	
河川名 路線名 地区名	特殊運賃貨物大門野尻線	
工事名	大門野尻線道路整備工事	
地 名	守山市伊勢町 地先 他	
図面名	目地および継手詳細図 (その1)	
縮 尺	1 : 100 (A1) 1 : 200 (A3)	
図面番号	122 枚 ノ 内 89	
守山市建設部道路河川課		

目地および継手詳細図 (その2) S=1:100 (A1)
S=1:200 (A3)


J5-断面 (U5起点)
NO. 31+9. 20

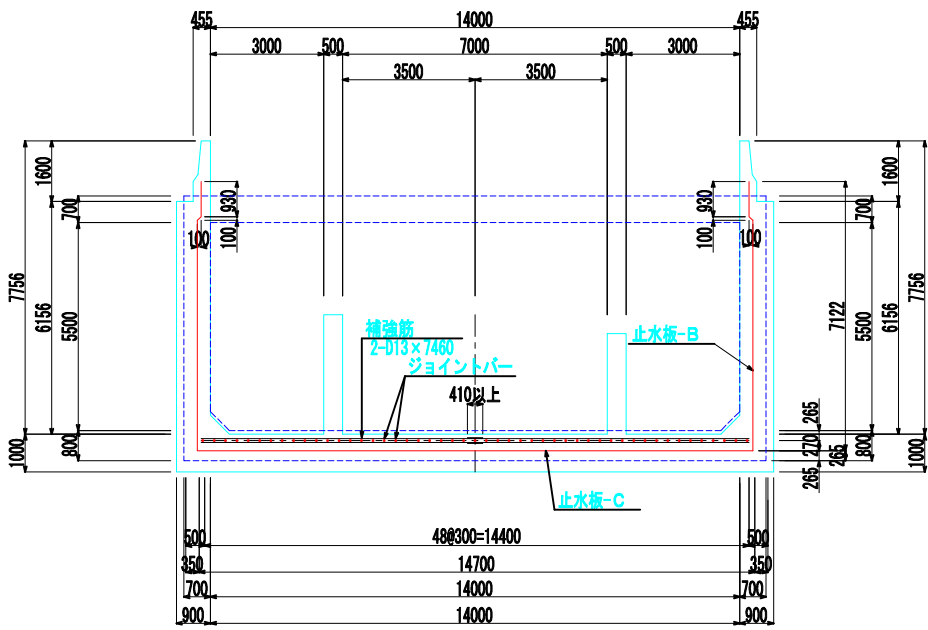


J6-断面 (U6起点)
NO. 32+4. 20

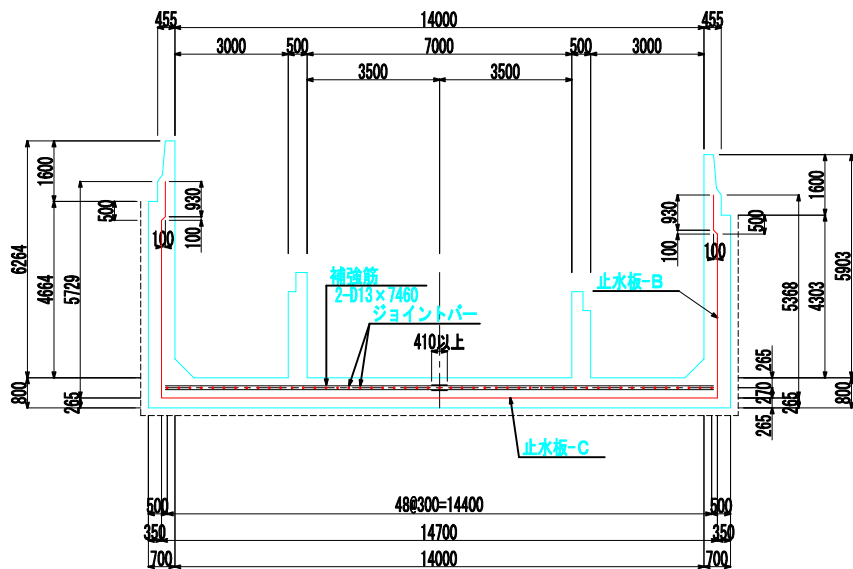


J8-断面 (U8起点)
NO. 33+14. 20

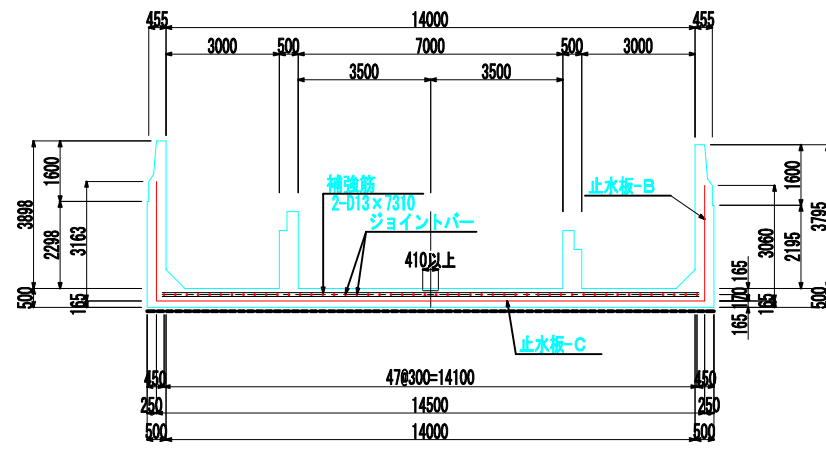

継手詳細図 S=1:10
収縮目地

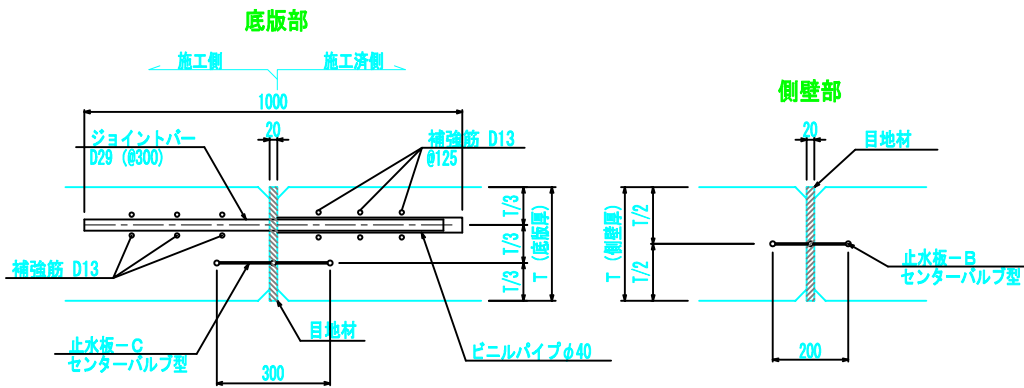


J7-断面 (U7起点)
NO. 32+19. 20

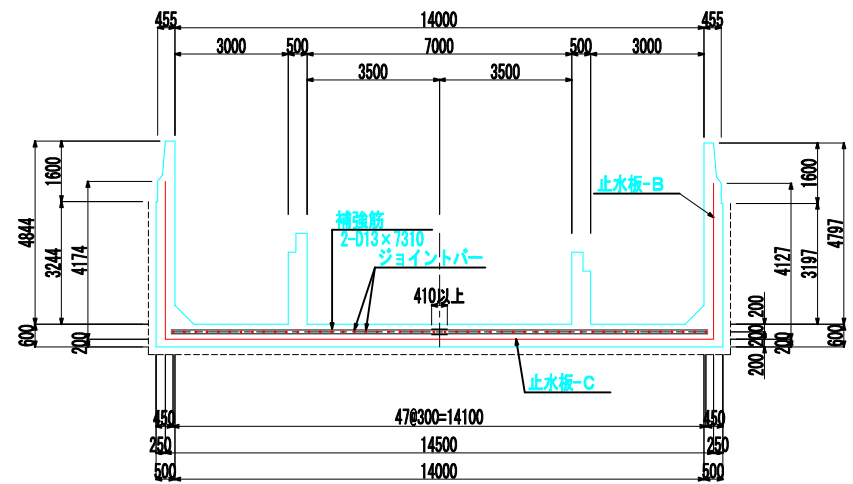

誘発目地 (参考)

側壁部 S=1:20 (A1)
S=1:40 (A3)

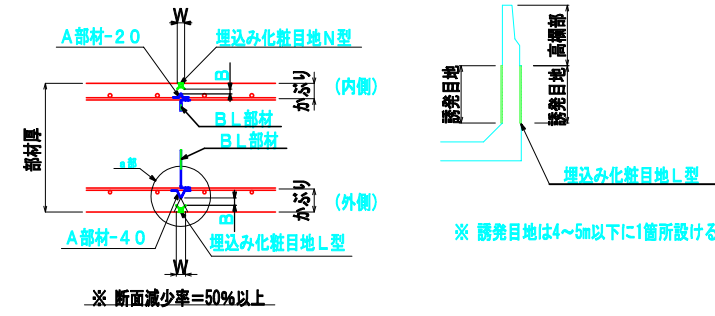


※ 誘発目地は4~5m以下に1箇所設ける。


※ 断面減少率=50%以上

	部材厚	外 側					内 側				
		かぶり	鉄 筋	埋込み化粧目地	A部材	B L部材	かぶり	鉄 筋	埋込み化粧目地	A部材	B L部材
U5	900	120	D29@125	L	40	BL-350	80	D13@250	N	20	BL-50
U6	700	115	D32@250	L	40	BL-200	75	D13@250	N	20	BL-50
U7	500	110	D22@250	L	40	BL-100	75	D13@250	N	20	BL-50
U8	500	110	D19@250	L	40	BL-100	75	D13@250	N	20	BL-50


平面図 S=1:200

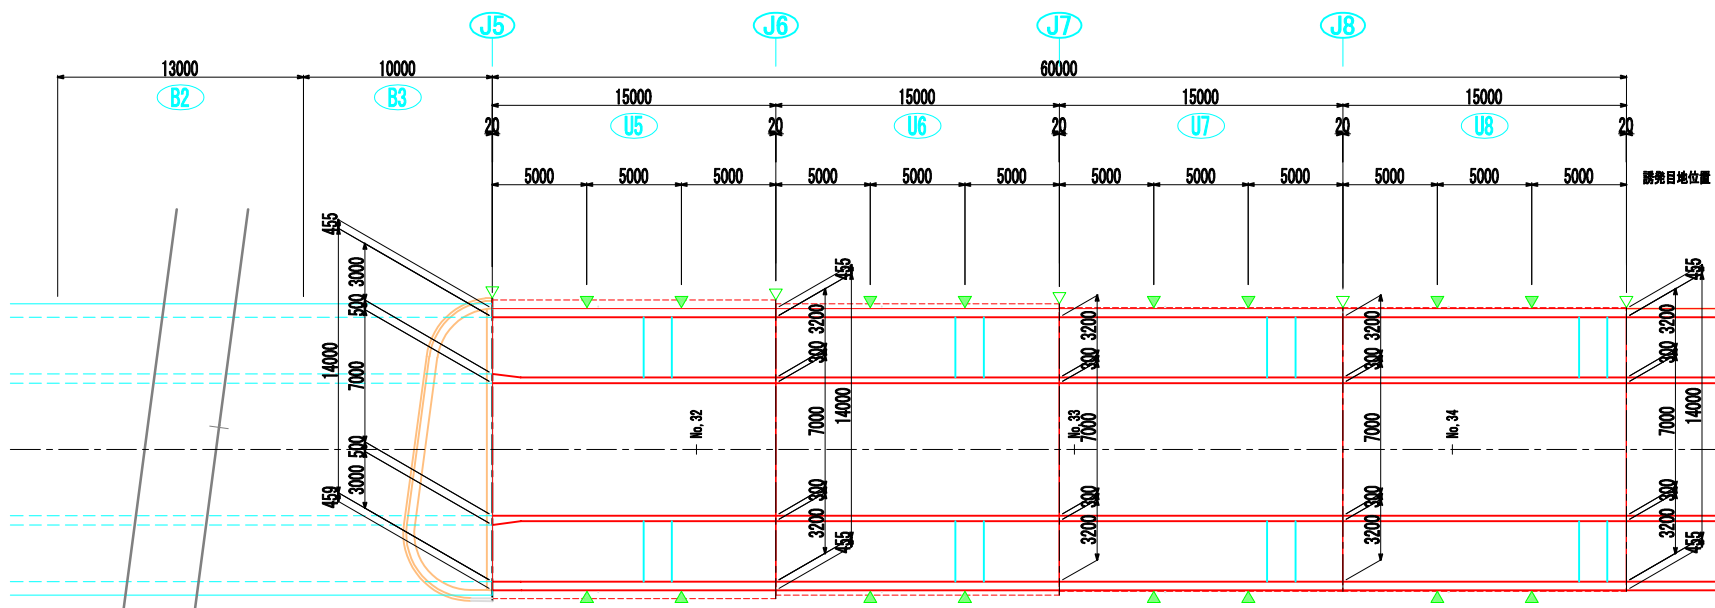

埋込み化粧目地N型断面図 S=1:1 (A1)
S=1:2 (A3)

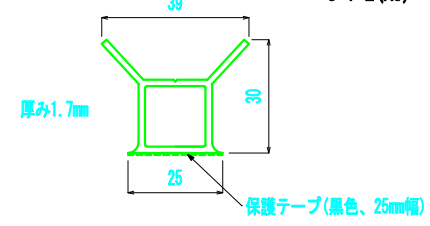

埋込み化粧目地L型断面図 S=1:1 (A1)
S=1:2 (A3)

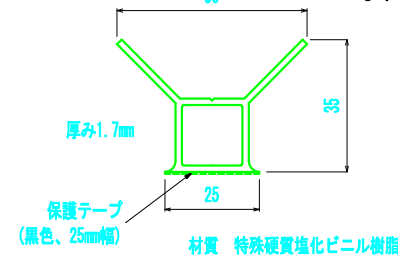


材質 特殊硬質塩化ビニル樹脂

△ : 伸縮目地位置を示す
▲ : 誘発目地位置を示す


認可・実施	当初 第 回変更
年度・番号	令和6年度 第 - 号
河州名 路線名 地区名	大門野尻線
工事名	大門野尻線道路整備工事
地 名	守山市伊勢町 地先 他
図面名	目地および継手詳細図 (その2)
縮 尺	1 : 100 (A1) 1 : 200 (A3)
図面番号	122 枚 / 内 90
守山市建設部道路河川課	

U型擁壁防水工標準図 ⑧=1:100(A1)
⑧=1:200(A3)


U型擁壁部防水工標準図

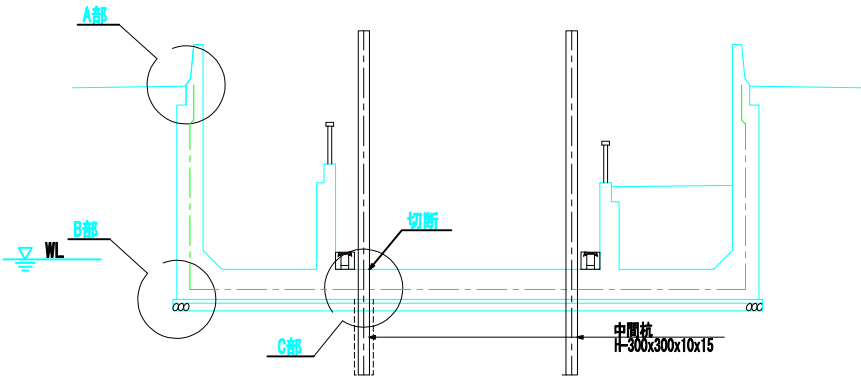





C部詳細図

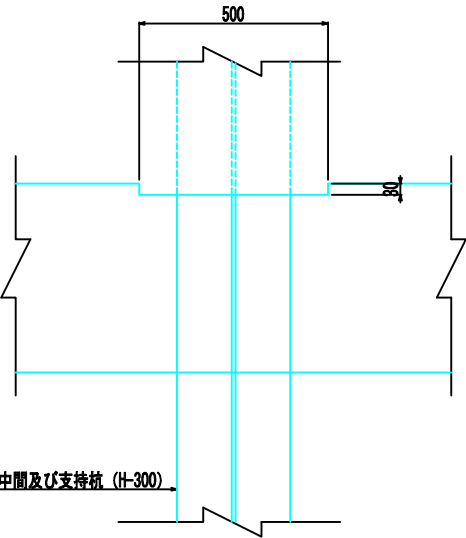

A部詳細図

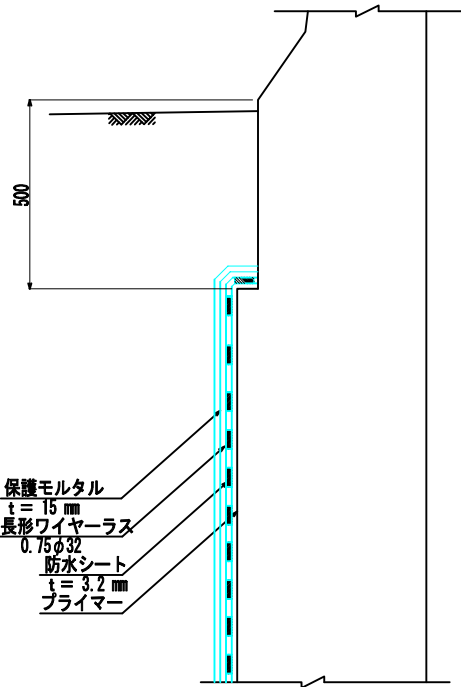

B部詳細図

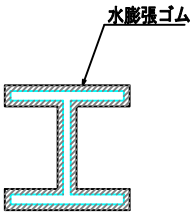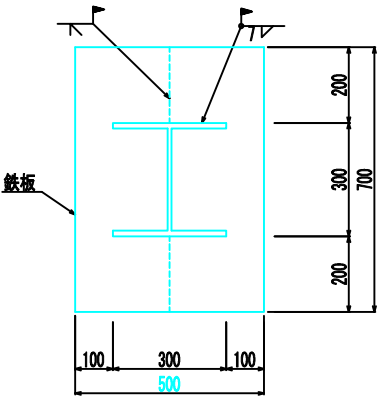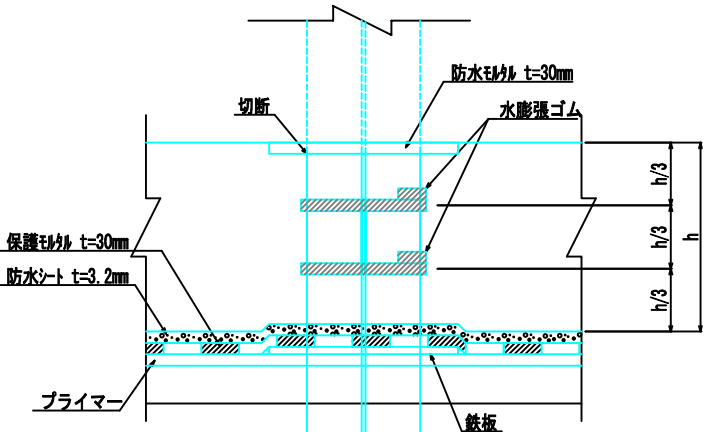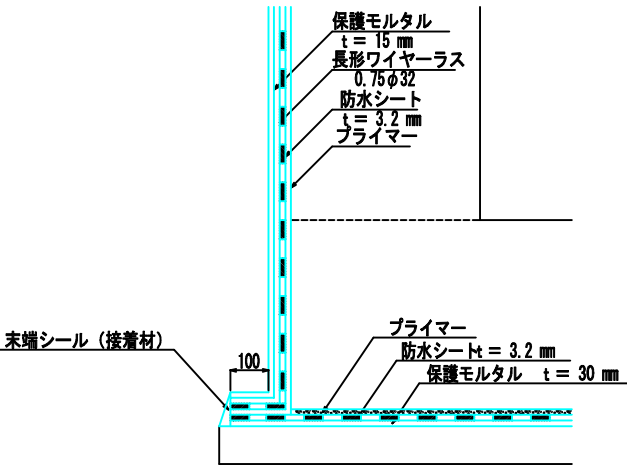


認可・実施	当初 第 回変更
年度・番号	令和6年度 第 - 号
河川名 路線名 地区名	大門野尻線
工事名	大門野尻線道路整備工事
地名	守山市伊勢町 地先 他
図面名	U型擁壁防水工標準図
縮尺	1:100(A1) 1:200(A3)
図面番号	122 枚 / 内 91
守山市建設部道路河川課	



起点側全体仮設一般図（その1）

縮尺 1:200 (A1)
1:400 (A3)

平面図

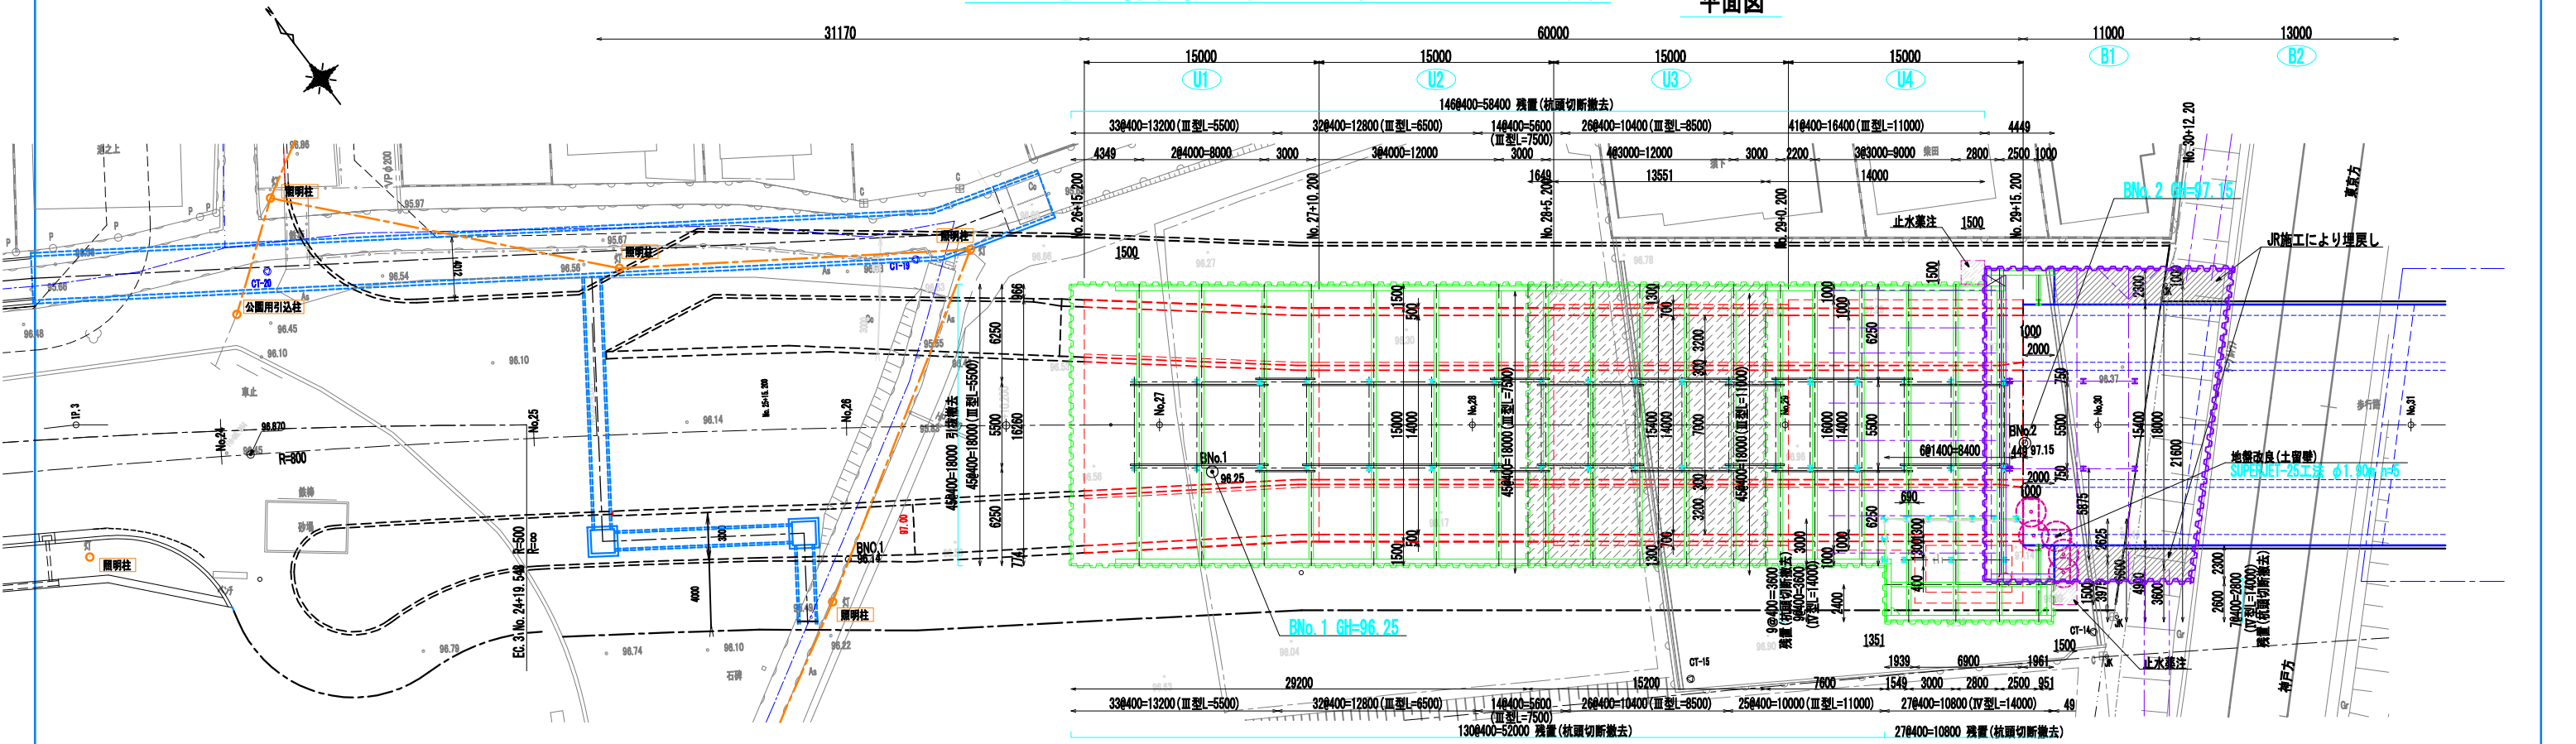

側面図

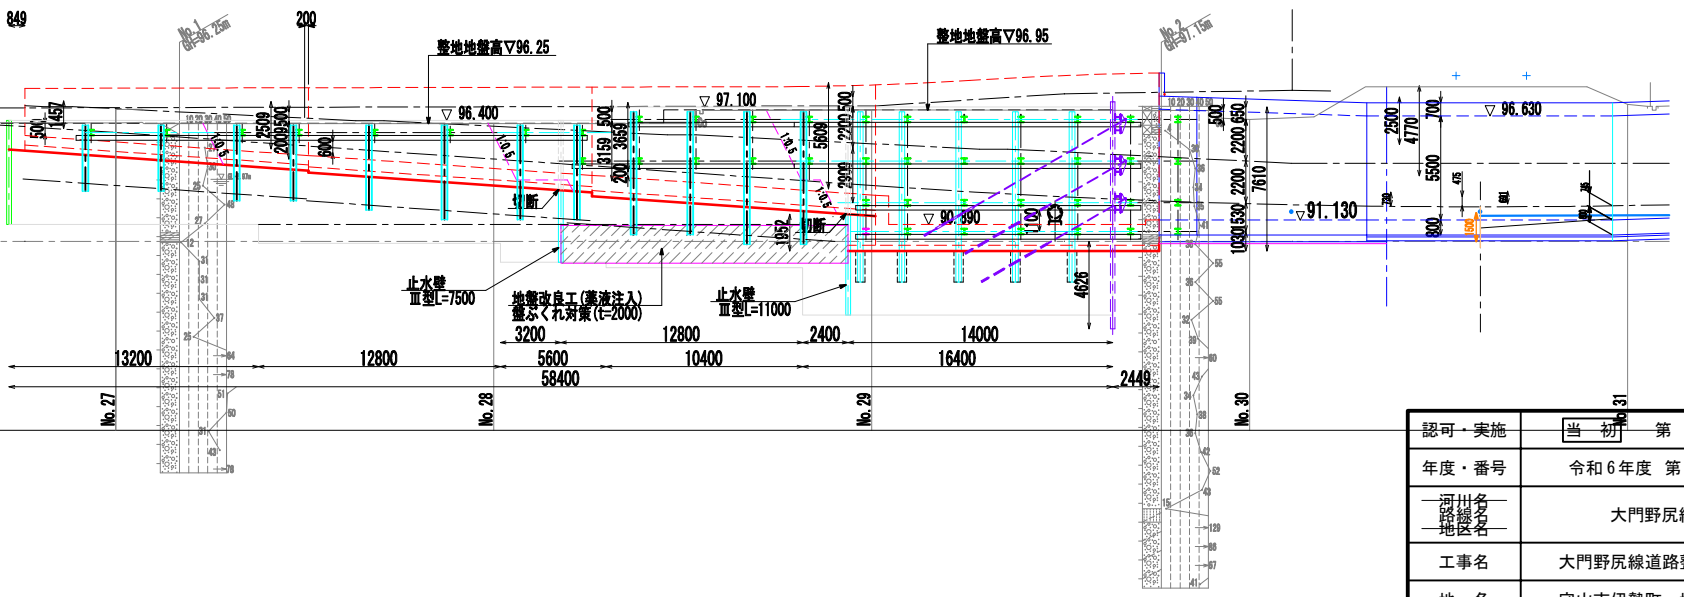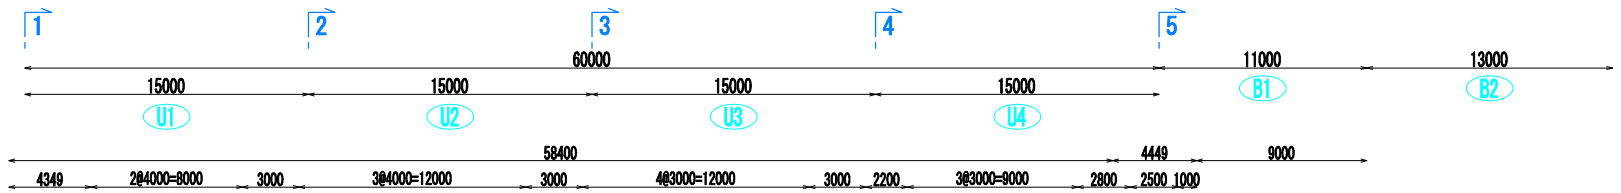


- 注1) 特記なき鋼材の材質はSS400とする。
注2) 鋼材の材質はS1295とする。
注3) 鋼材の材質はS1295とする。
注4) 鋼材の材質はS1295とする。
注5) 鋼材の材質はS1295とする。

認可・実施	当 初 第 回変更
年度・番号	令和6年度 第 - 号
河川名 路線名 地区名	大門野尻線
工事名	大門野尻線道路整備工事
地名	守山市伊勢町 地先 他
図面名	起点側仮設一般図（その1）
縮 尺	1:200 (A1) 1:400 (A3)
図面番号	122 枚 / 内 92
守山市建設部道路河川課	


起点側全体仮設一般図（その2）

縮尺 1:200(A1)
1:400(A3)


平面図

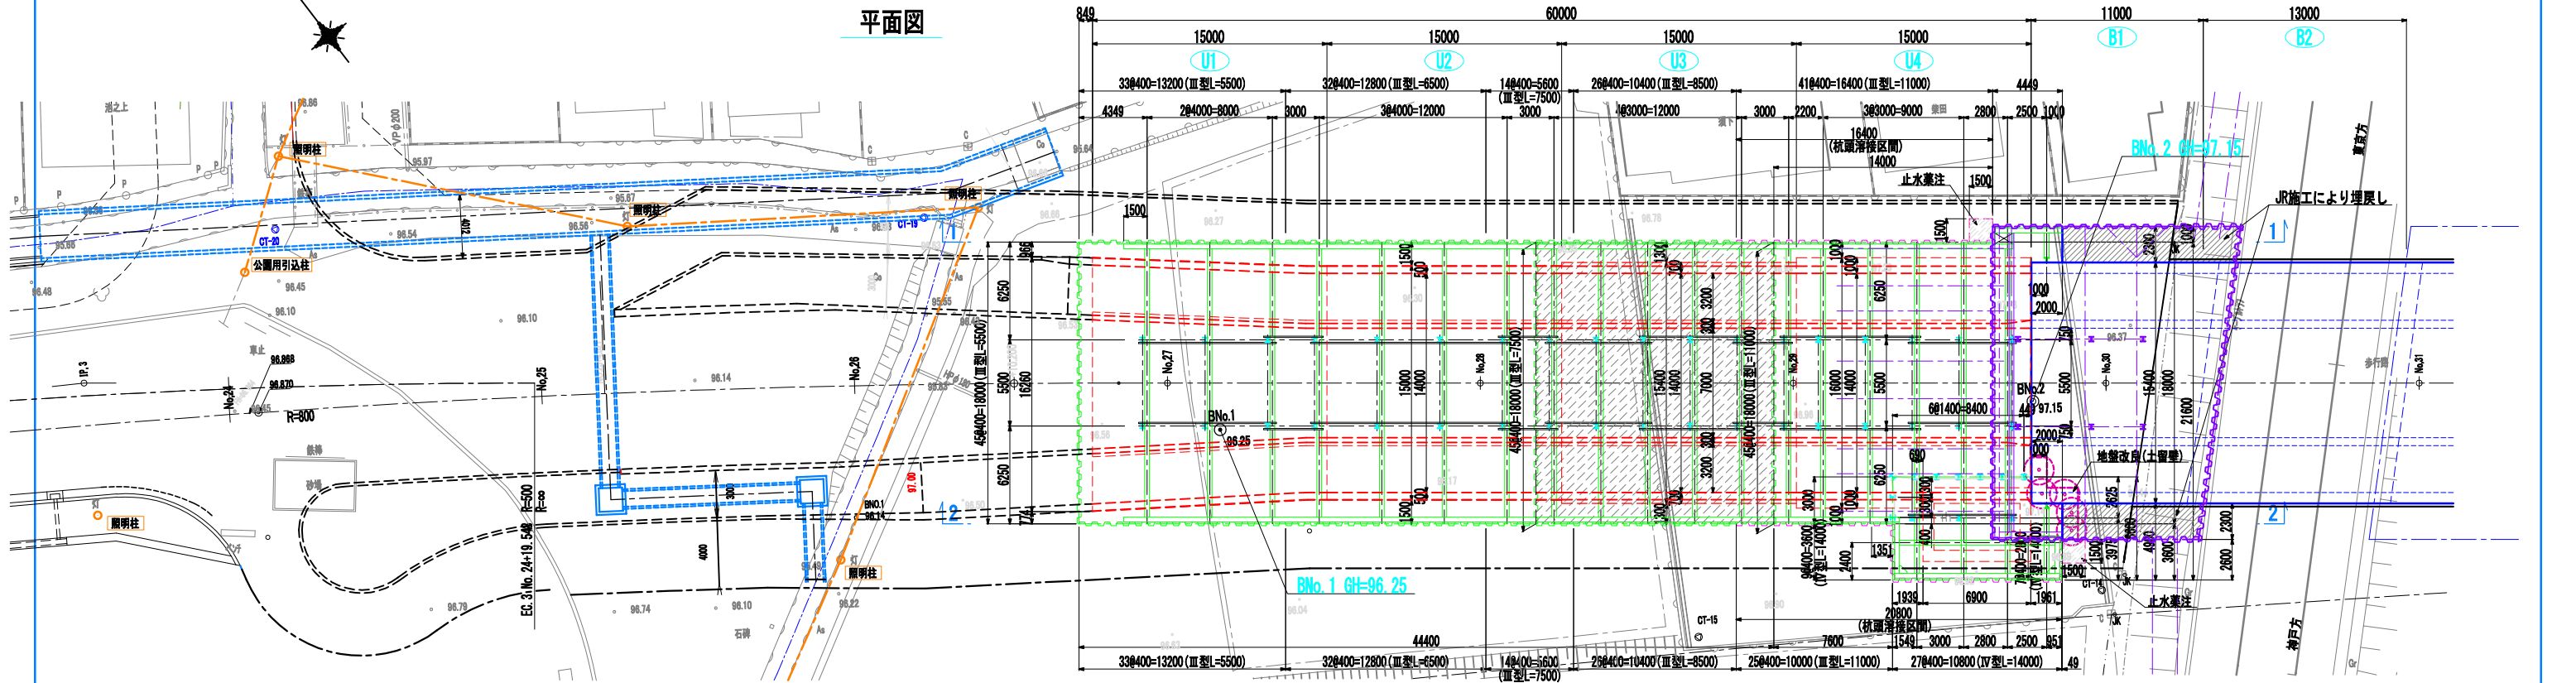

左側面図
1-1 断面

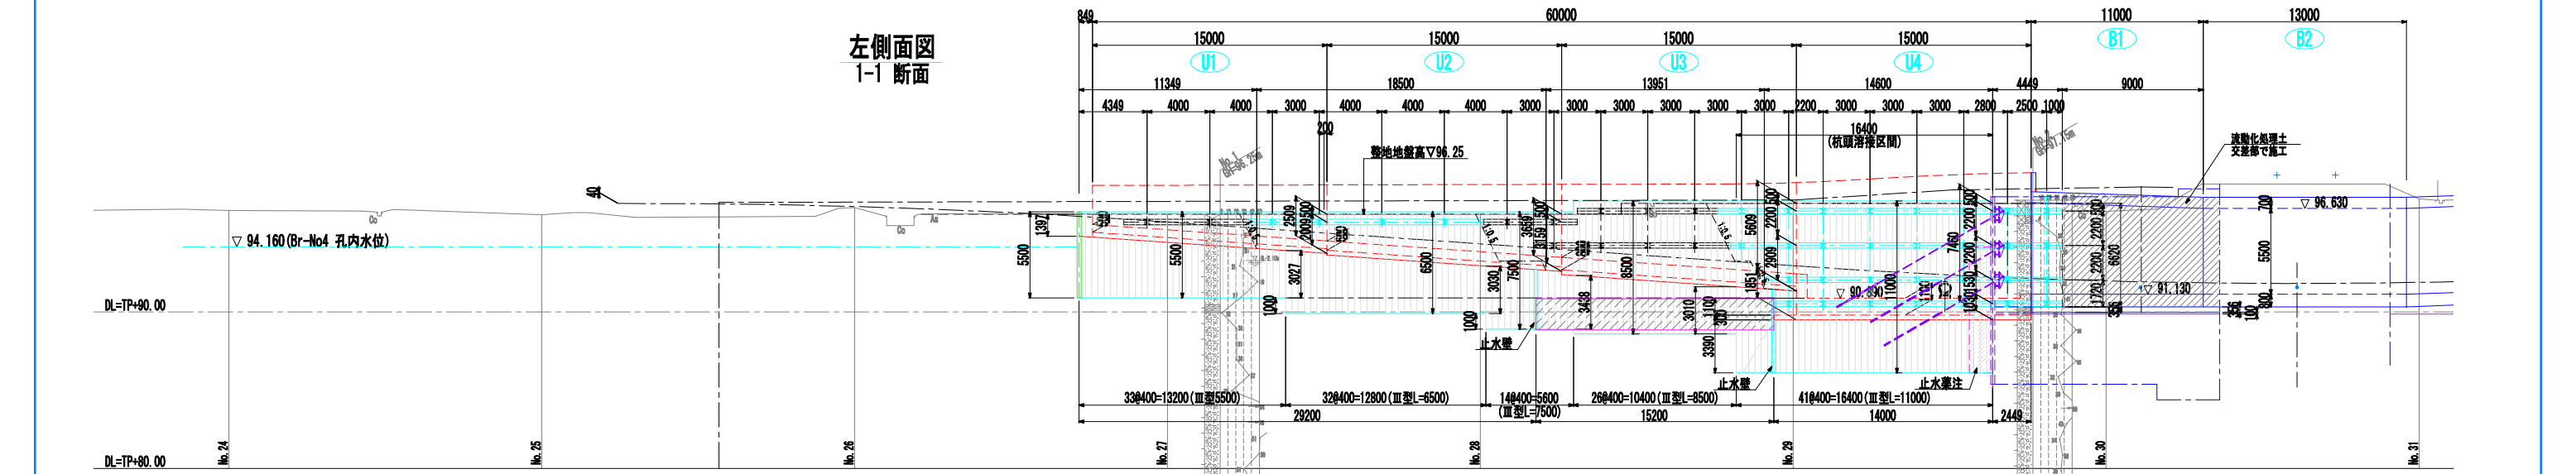


右側面図
2-2 断面

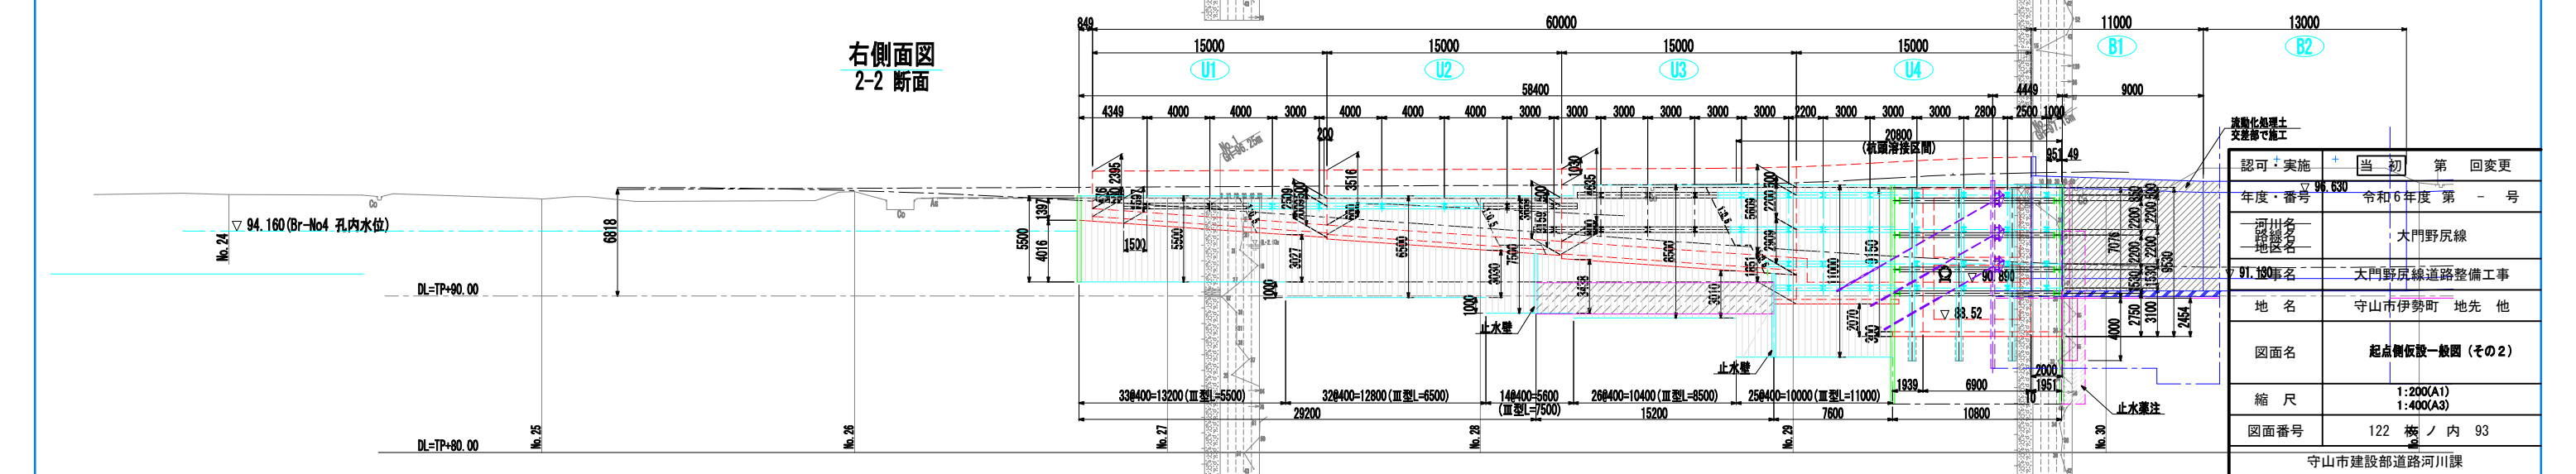


認可・実施	当初	第 1 回変更
年度・番号	令和 6 年度 第 - 号	
市町村名	大門野尻線	
地区名	大門野尻線道路整備工事	
地名	守山市伊勢町 地先 他	
図面名	起点側仮設一般図（その2）	
縮尺	1:200(A1) 1:400(A3)	
図面番号	122 枚 / 内 93 枚	
守山市建設部道路河川課		

終点側全体仮設一般図 (その1) ②=1:200 (A1)
③=1:400 (A3)

平面图

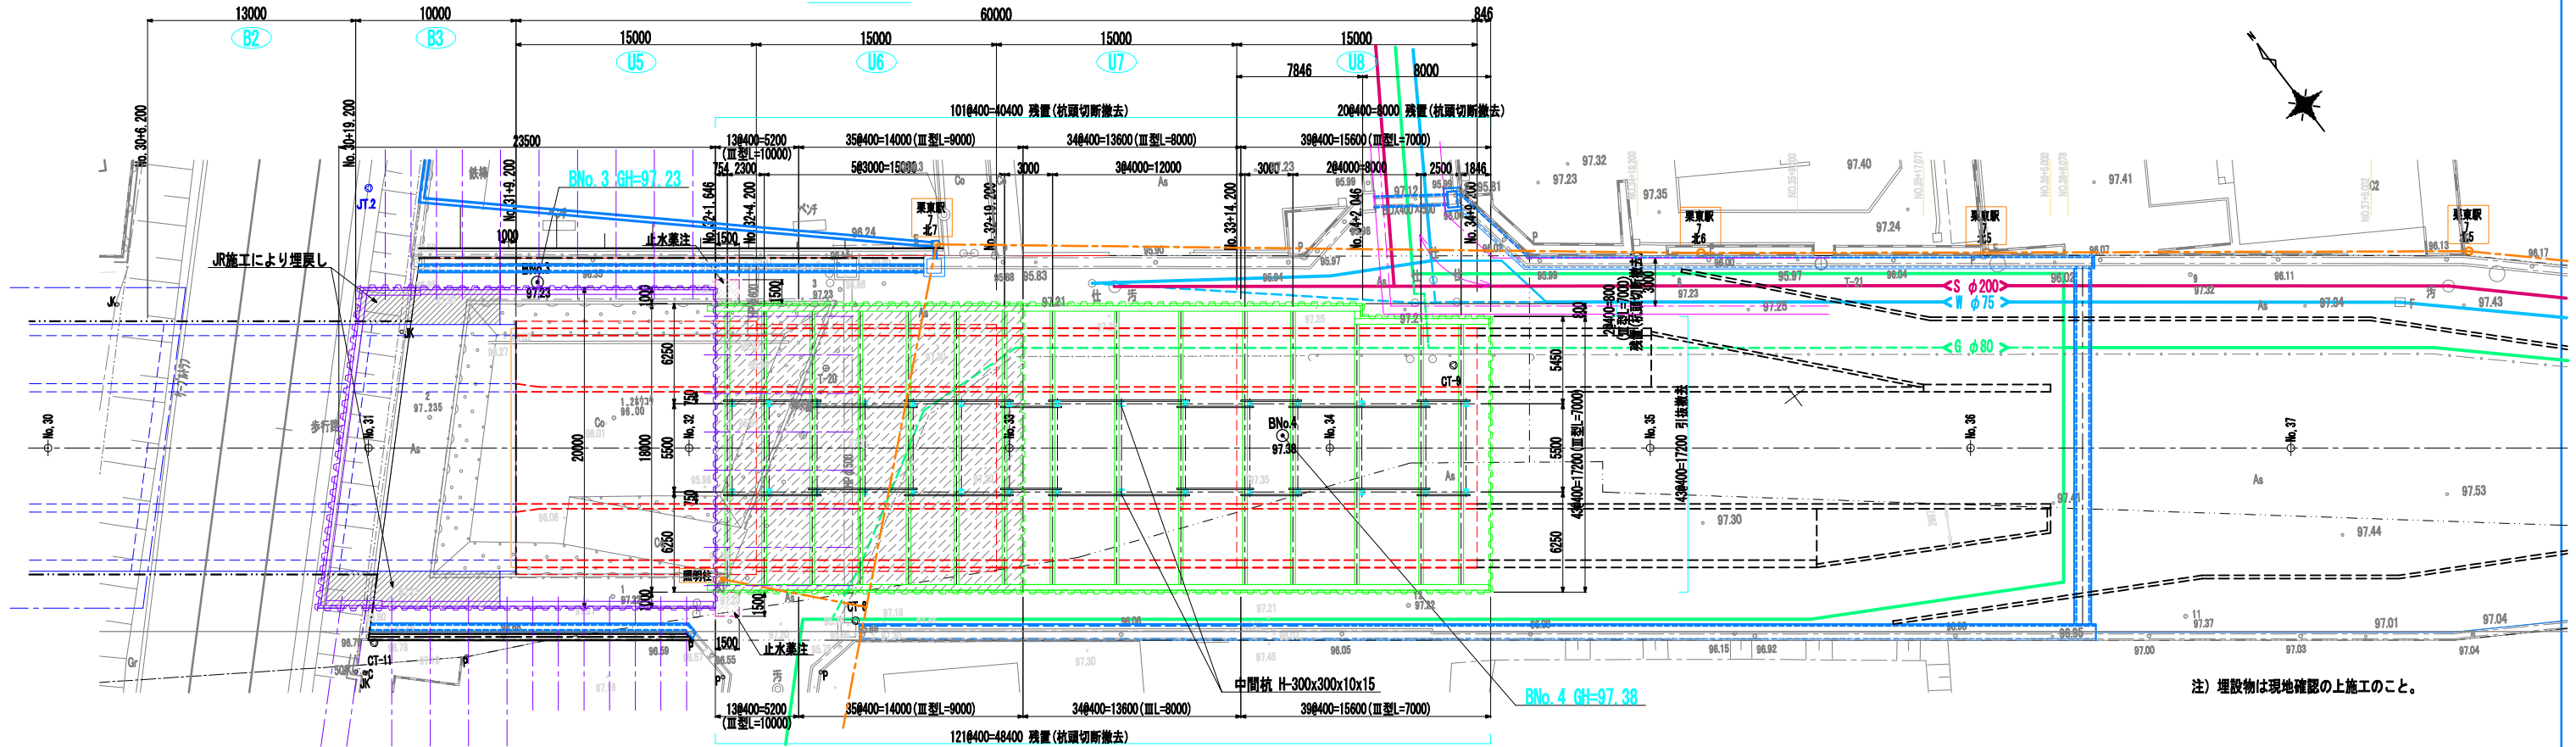

側面図

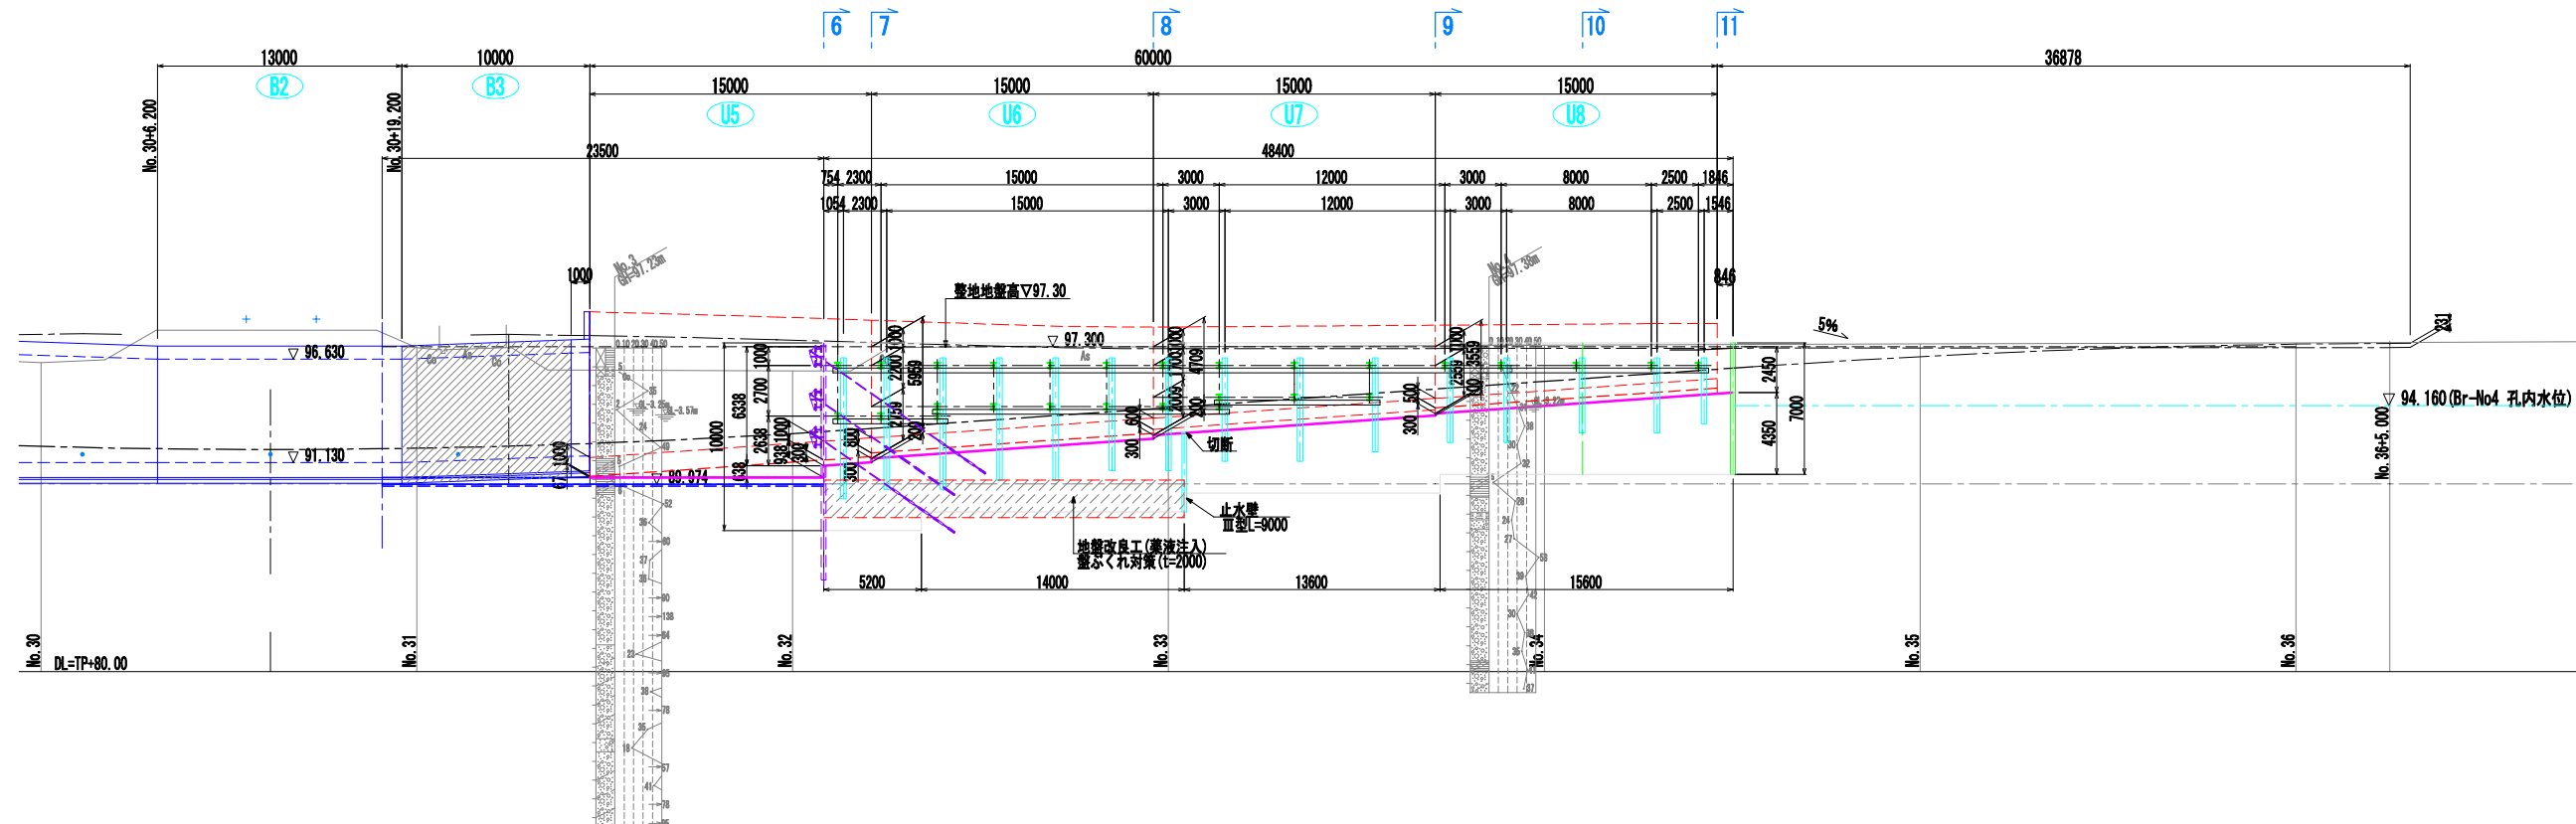


- 注1) 特記なき鋼材の材質はSS400とする。
 2) 鋼矢板の材質はSV295とする。
 3) 鋼矢板頭部を500mm以上溶接で拘束すること。
 4) 鋼矢板を500mm以上溶接で拘束すること。
 5) 掘削時の近接家屋への影響の予測については、監督員に確認し施工のこと。

認可・実施	当 初 第 回変更
年度・番号	令和6年度 第 - 号
河川名 路線名 地区名	大門野尻線
工事名	大門野尻線道路整備工事
地 名	守山市伊勢町 地先 他
図面名	終点側仮設一般図（その1）
縮 尺	1:200(A1) 1:400(A3)
図面番号	122 枚 ノ 内 94
守山市建設部道路河川課	


平面図

終点側全体仮設一般図（その2）


縮尺 1:200(A1)
1:400(A3)

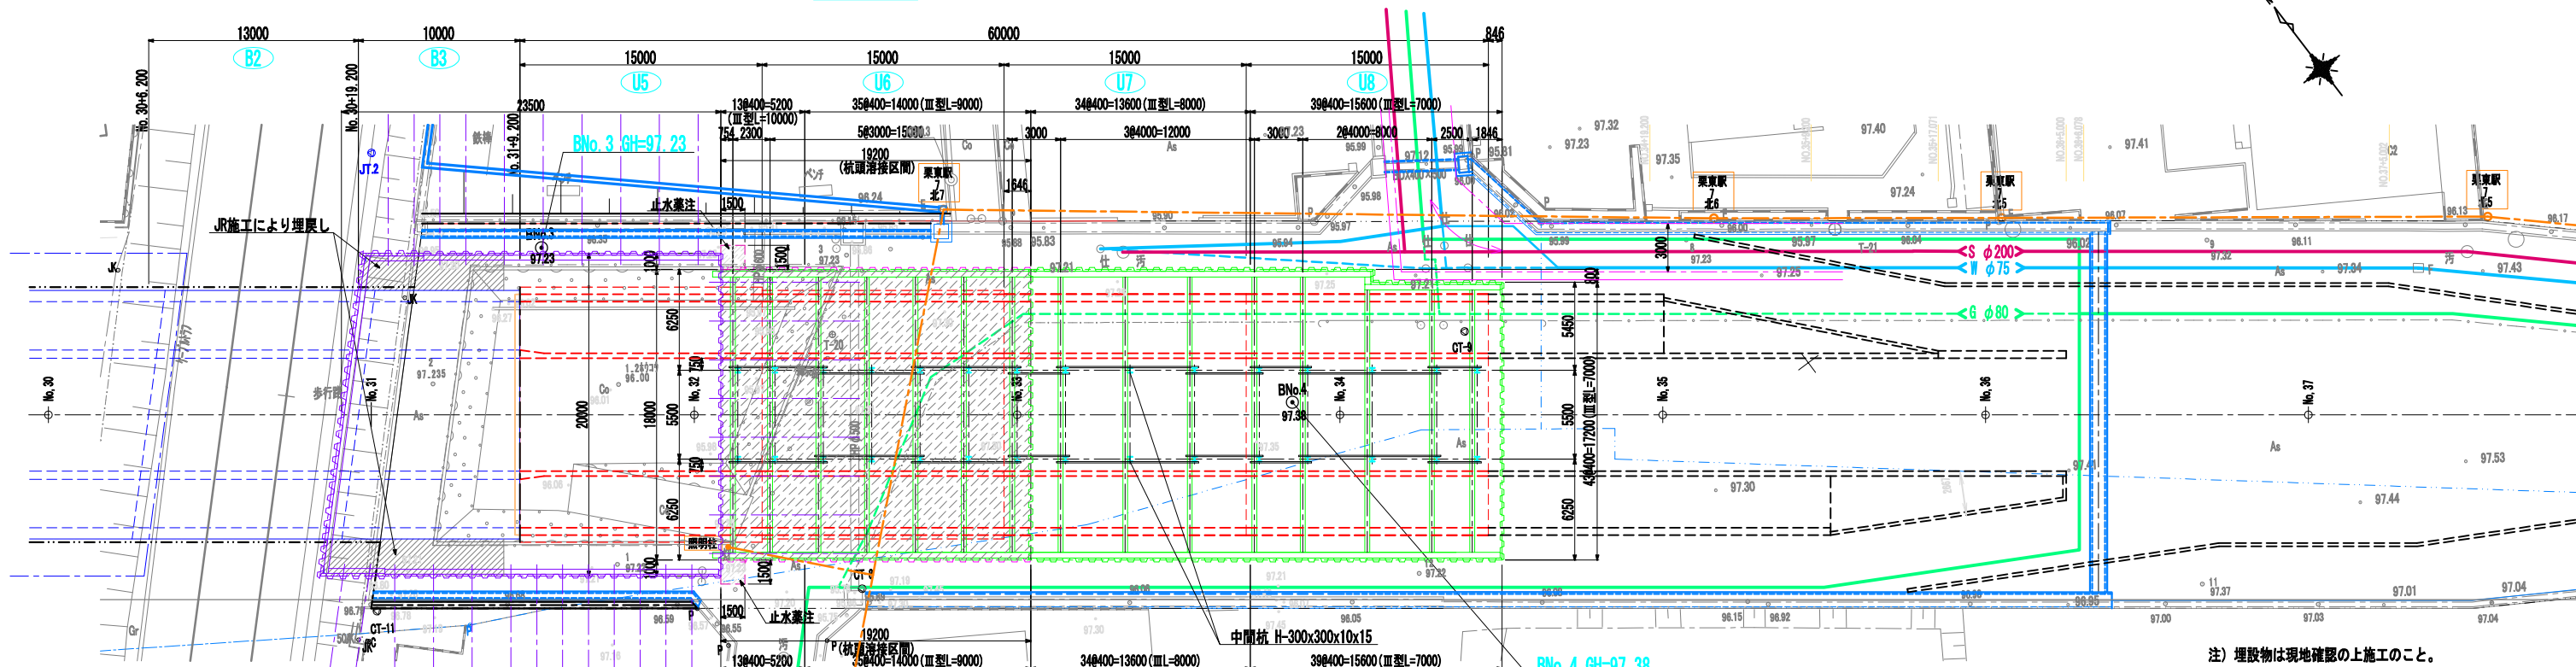

北側側面図

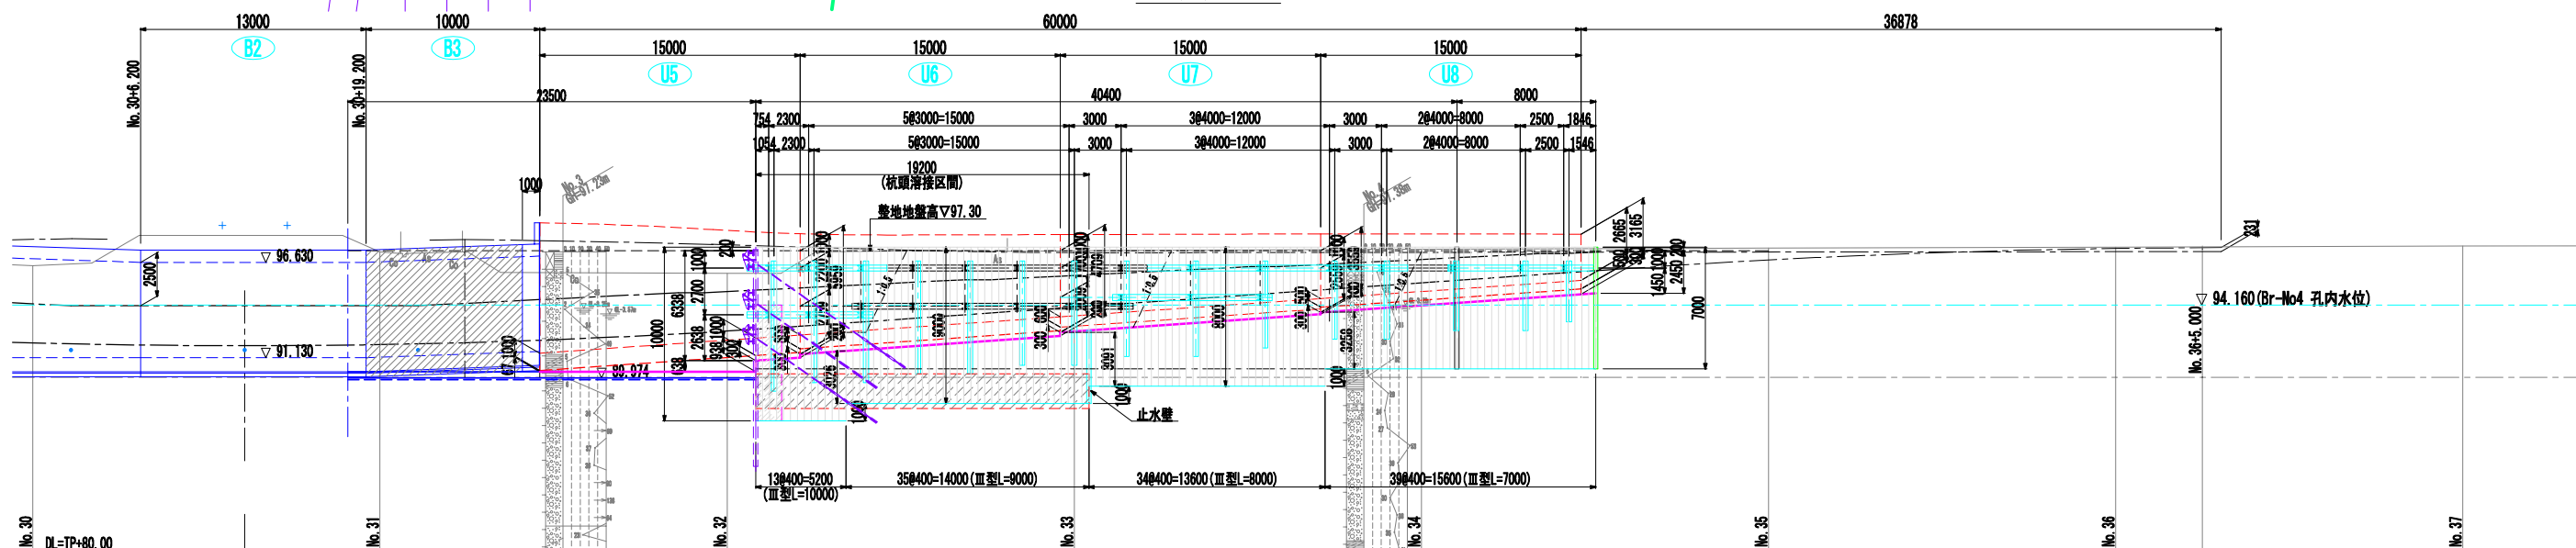


南側側面図

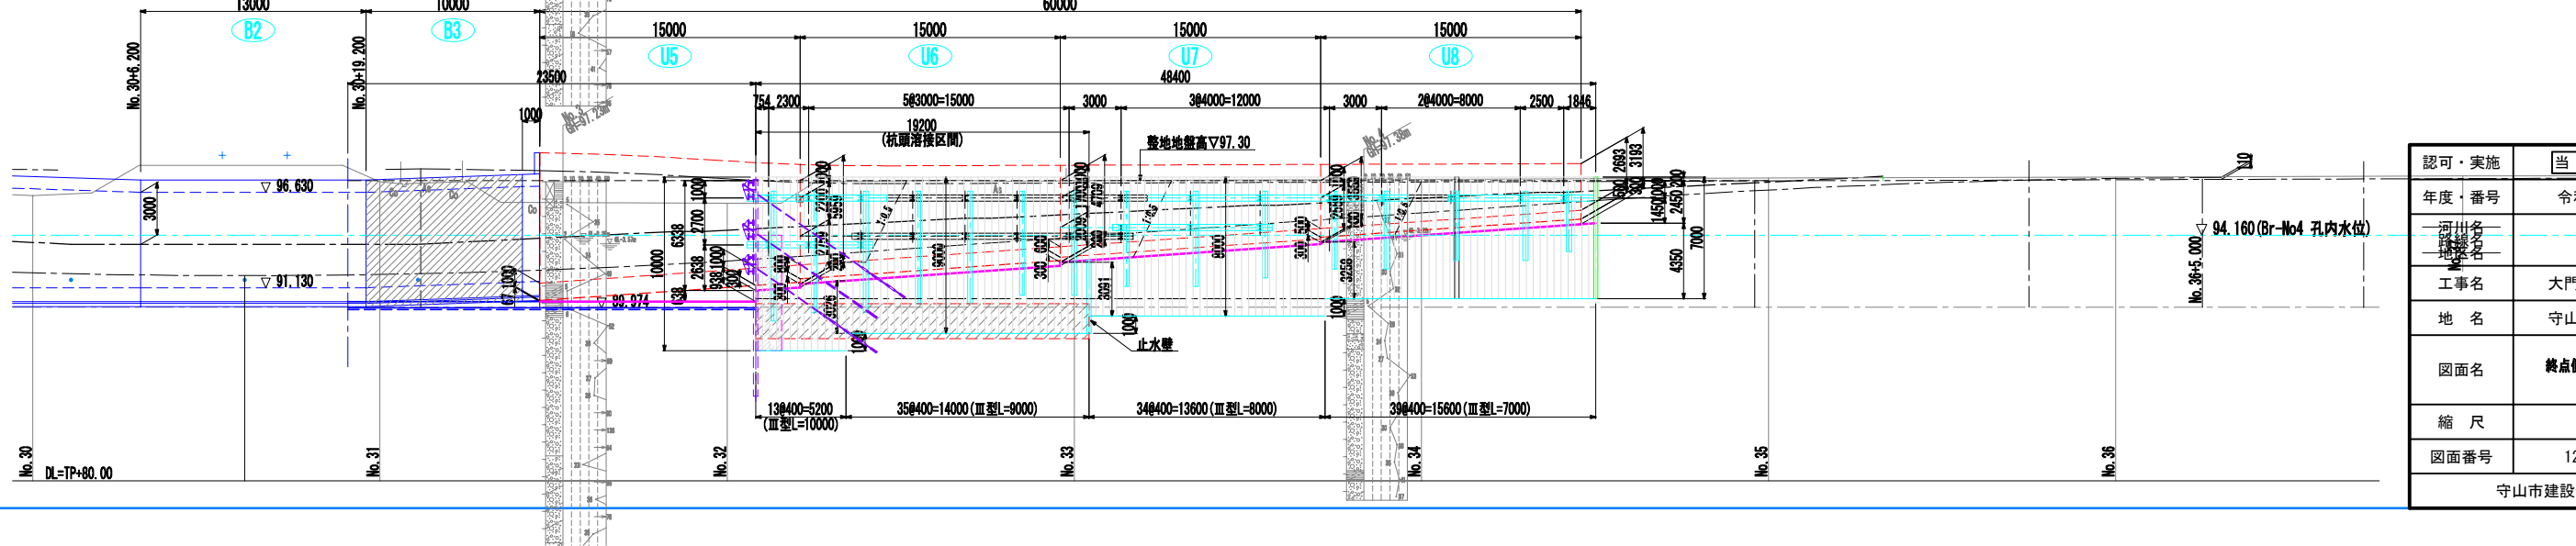


認可・実施	当初第 1 回変更
年度・番号	令和 6 年度 第 - 号
河川名	大門野尻線
地名	大門野尻線道路整備工事
工事名	守山市伊勢町 地先 他
図面名	終点側仮設一般図（その2）
縮 尺	1:200(A1) 1:400(A3)
図面番号	122 枚 / 内 95
守山市建設部道路河川課	

仮設横断面図（その1） 1:100(A1)
1:200(A3)


1-1断面
NO. 26+15.200

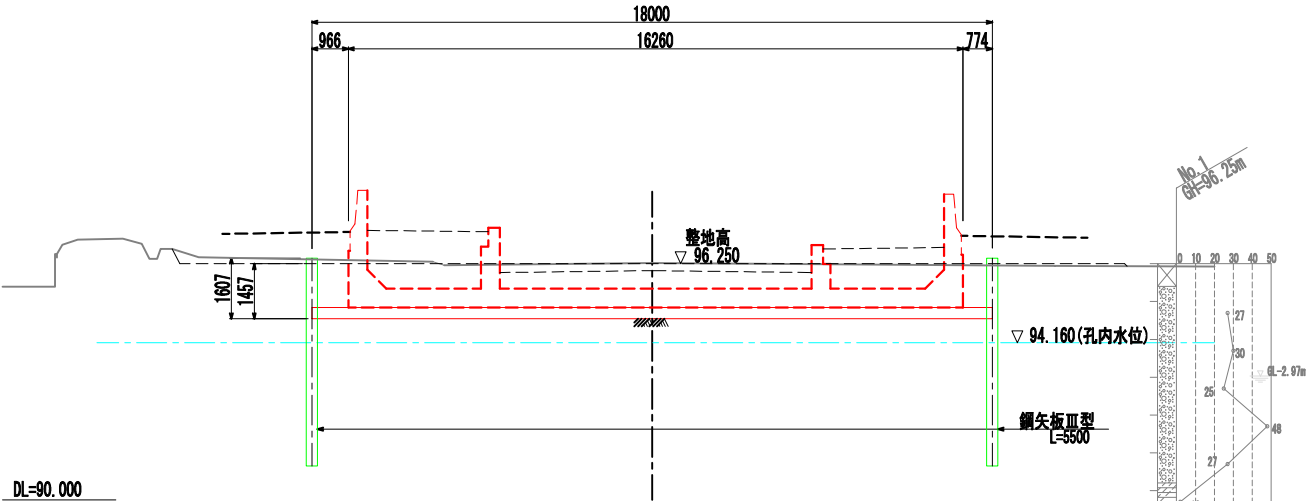


2-2断面
NO. 27+10.200

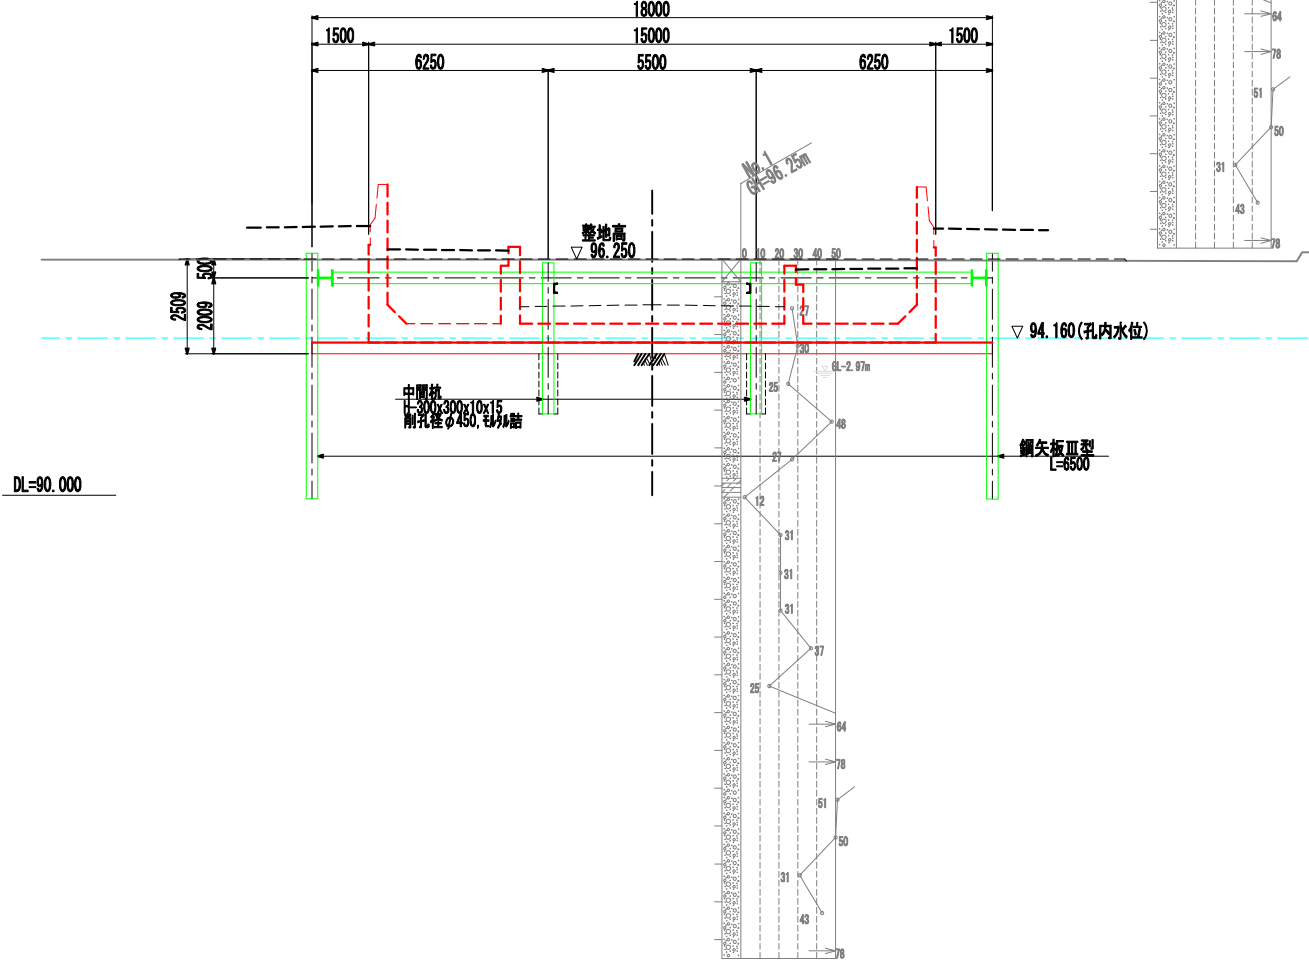

3-3断面
NO. 28+5.200

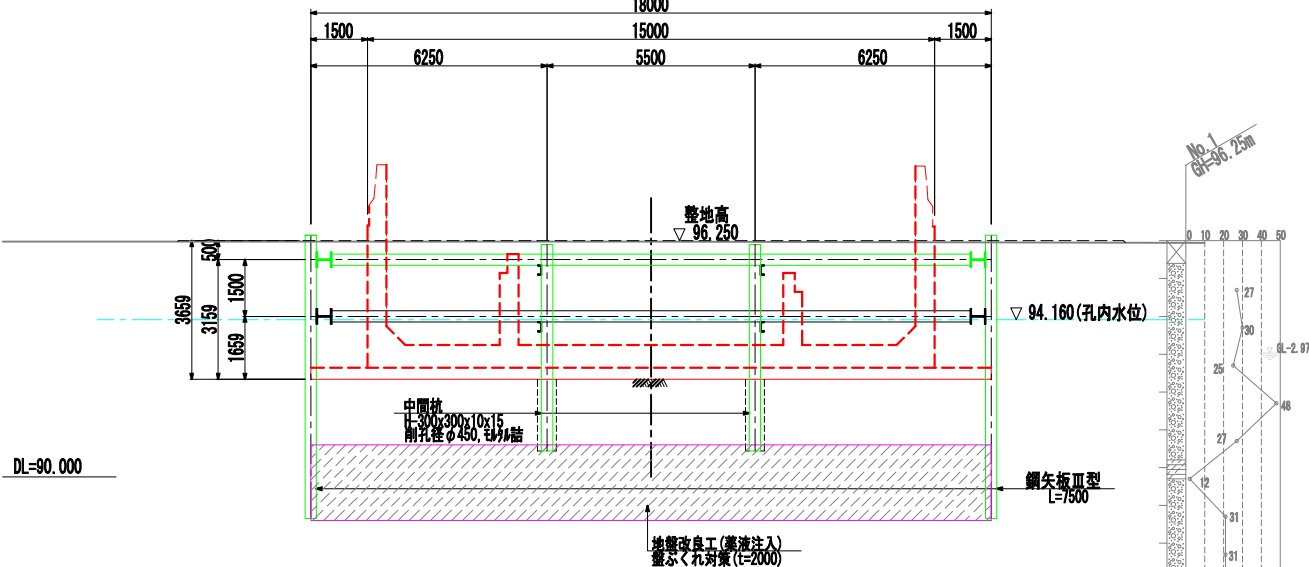

4-4断面
NO. 29+0.200

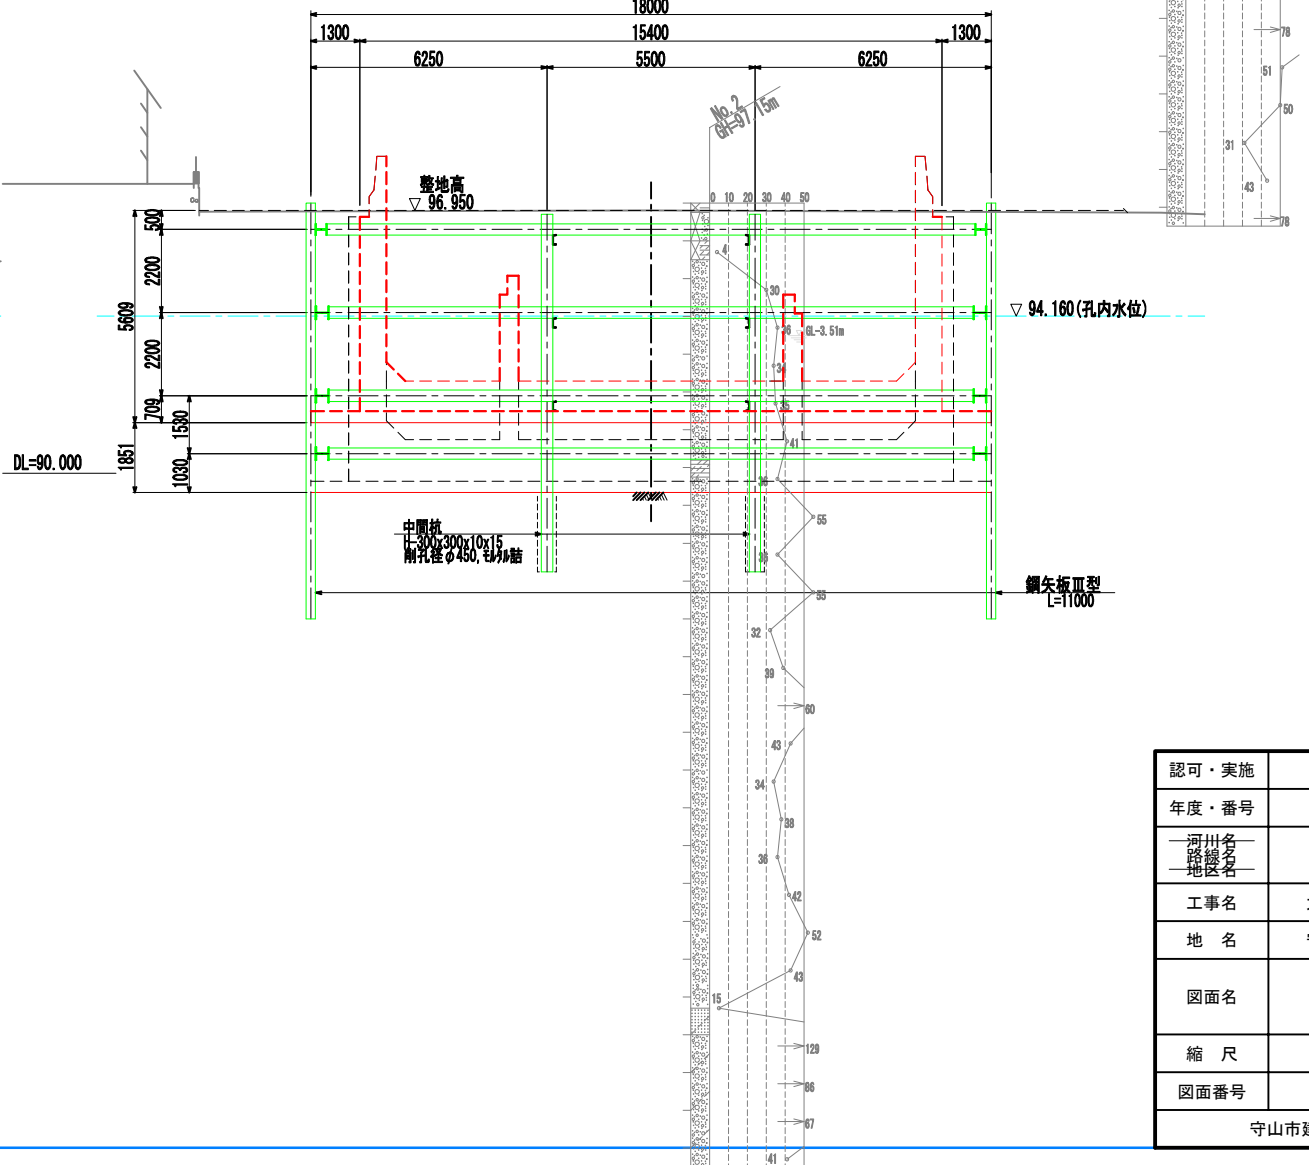


認可・実施	当初 第 回変更
年度・番号	令和6年度 第 - 号
河川名 路線名 地区名	大門野尻線
工事名	大門野尻線道路整備工事
地名	守山市伊勢町 地先 他
図面名	仮設横断面図（その1）
縮尺	1:100(A1) 1:200(A3)
図面番号	122 枚 / 内 96
守山市建設部道路河川課	


仮設横断面図（その2）

縮尺 1:100 (A1)
1:200 (A3)

4'-4' 断面 (U4)
NO. 29+0.200

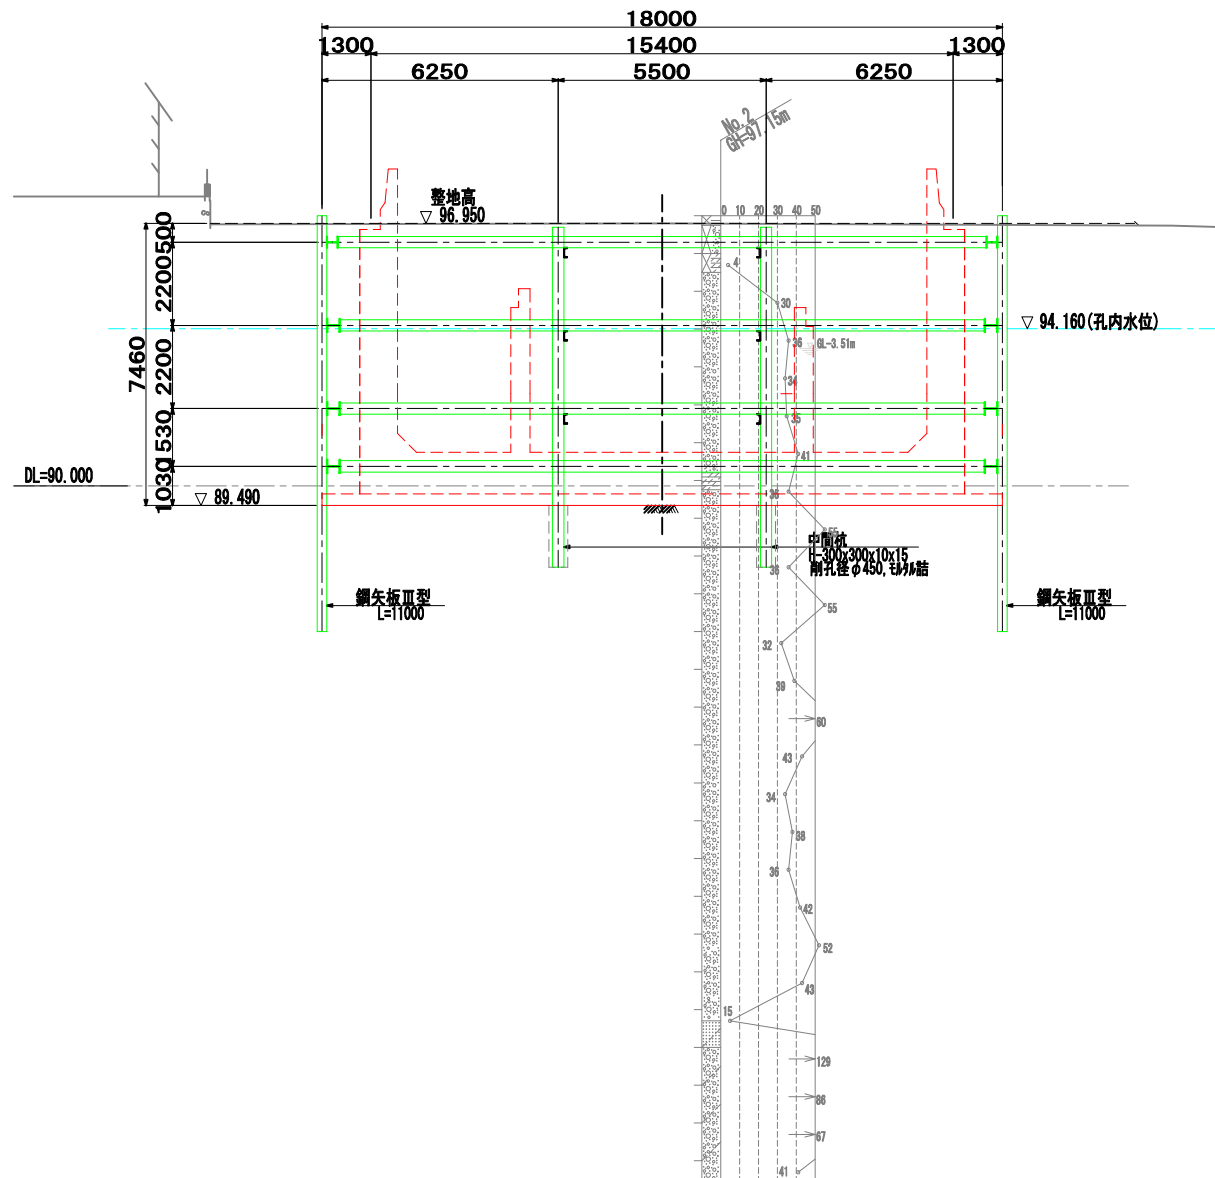


5-5断面
NO. 29+9.700

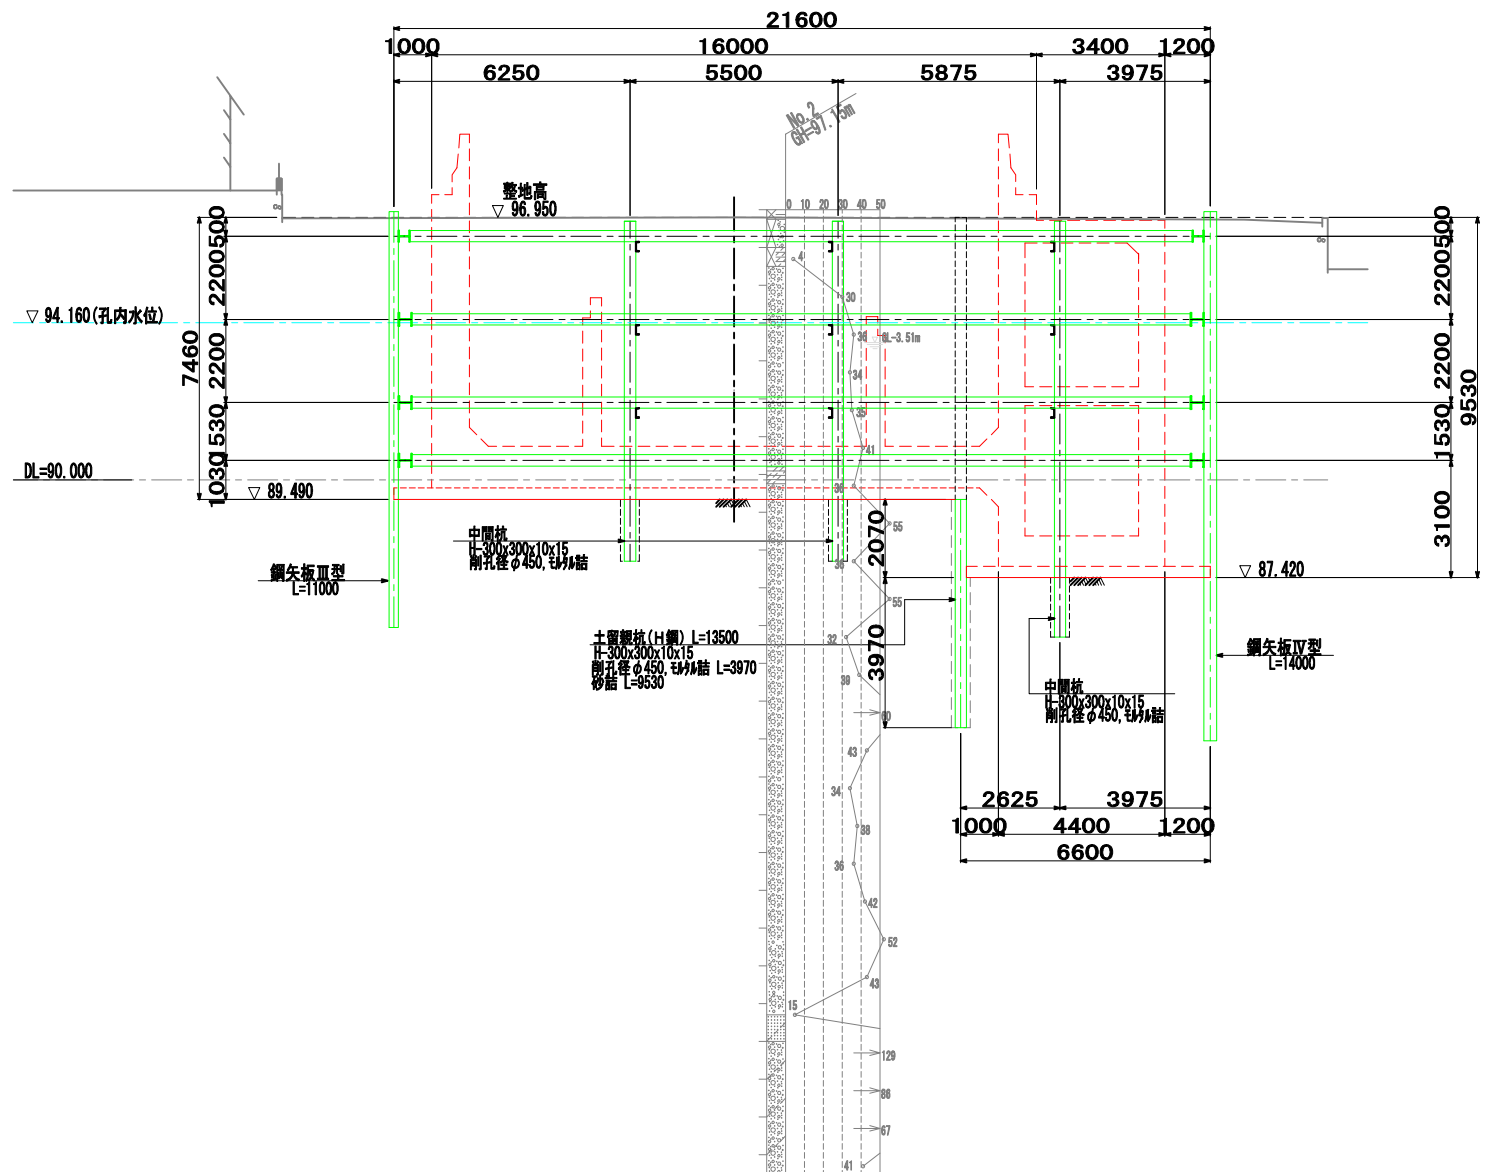


認可・実施	当初 第 回変更
年度・番号	令和6年度 第 - 号
河州名 路線名 地区名	大門野尻線
工事名	大門野尻線道路整備工事
地名	守山市伊勢町 地先 他
図面名	仮設横断面図（その2）
縮尺	1:100 (A1) 1:200 (A3)
図面番号	122 枚 / 内 97
守山市建設部道路河川課	

仮設横断面図（その3） 縮尺: 1:100 (A1) / 1:200 (A3)


6-6 断面
NO. 32+1.646

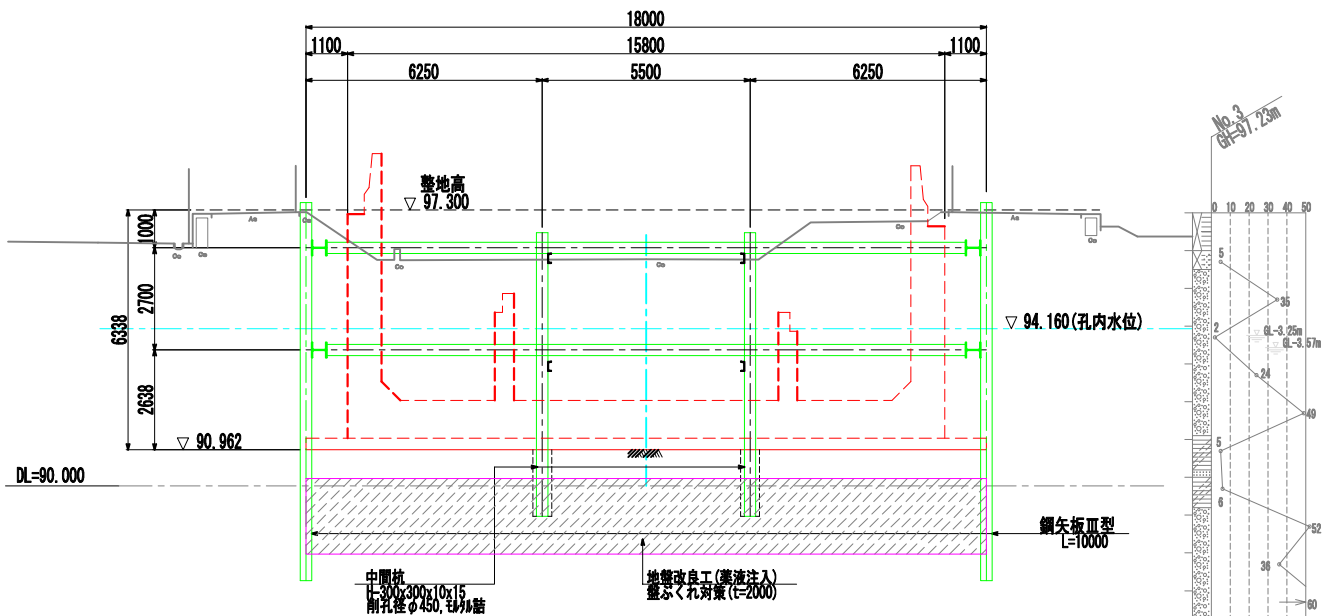


7-7 断面
NO. 32+4.200

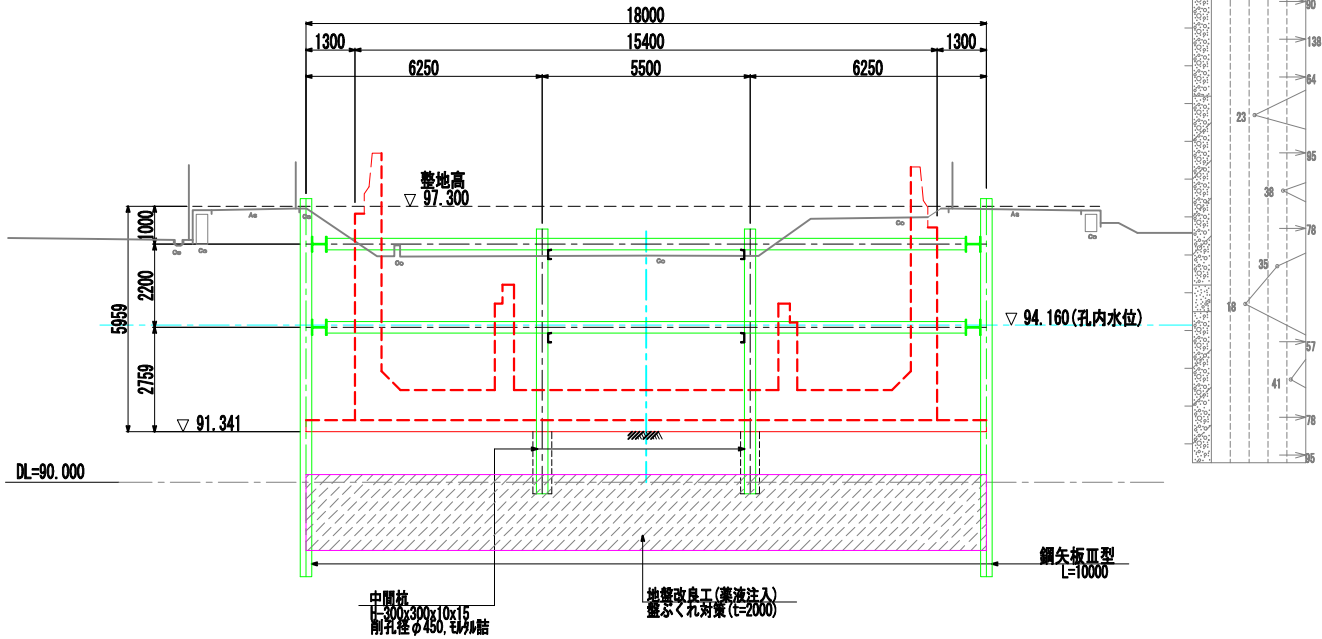

8-8 断面
NO. 32+19.200

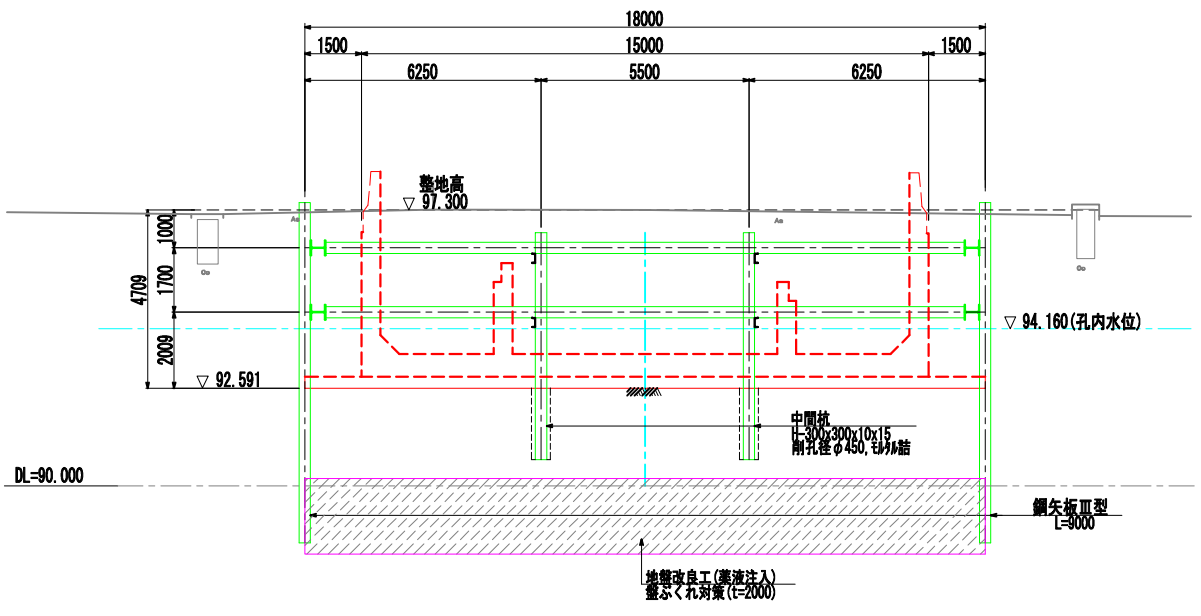


9-9 断面
NO. 33+14.200

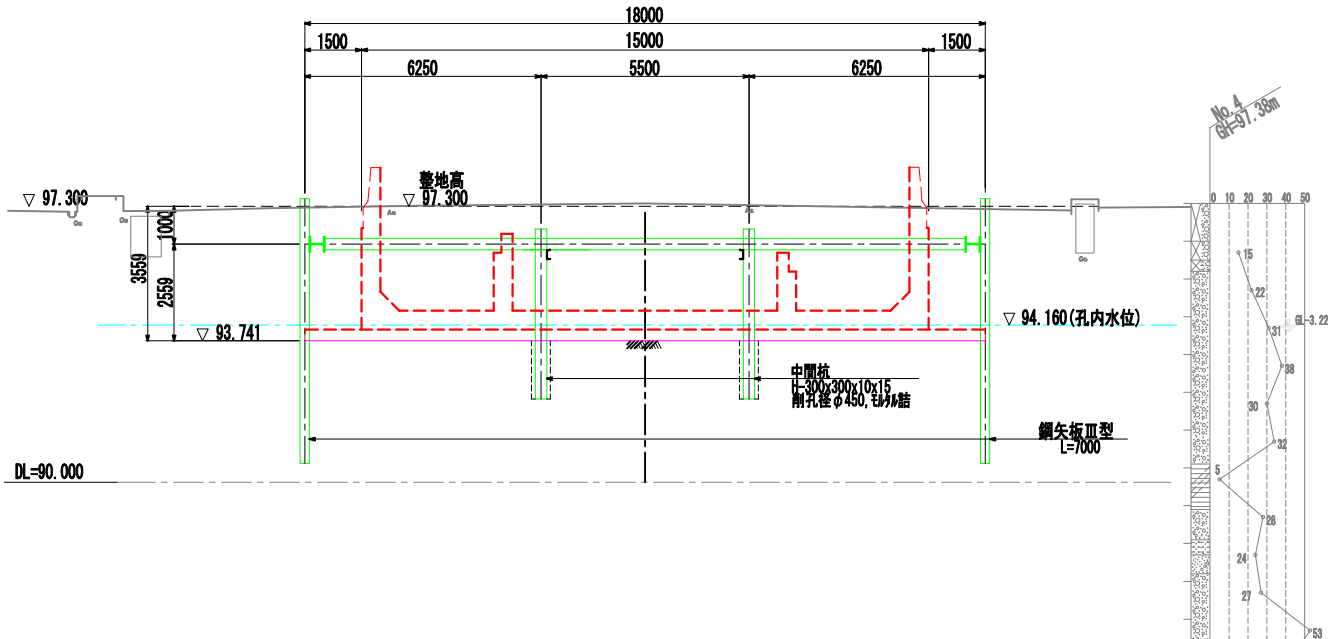

認可	実施	当初	第 回変更
年度	番号	令和 6 年度	第 - 号
河川名	路線名	地区名	大野野尻線
工事名	地名	守山市伊勢町 地先 他	
図面名	縮尺	1 : 100 (A1) 1 : 200 (A3)	仮設横断面図（その3）
図面番号	図面番号	122 枚 / 内 98	


守山市建設部道路河川課

仮設横断面図（その4） $\xi=1:100(A1)$
 $\xi=1:200(A3)$

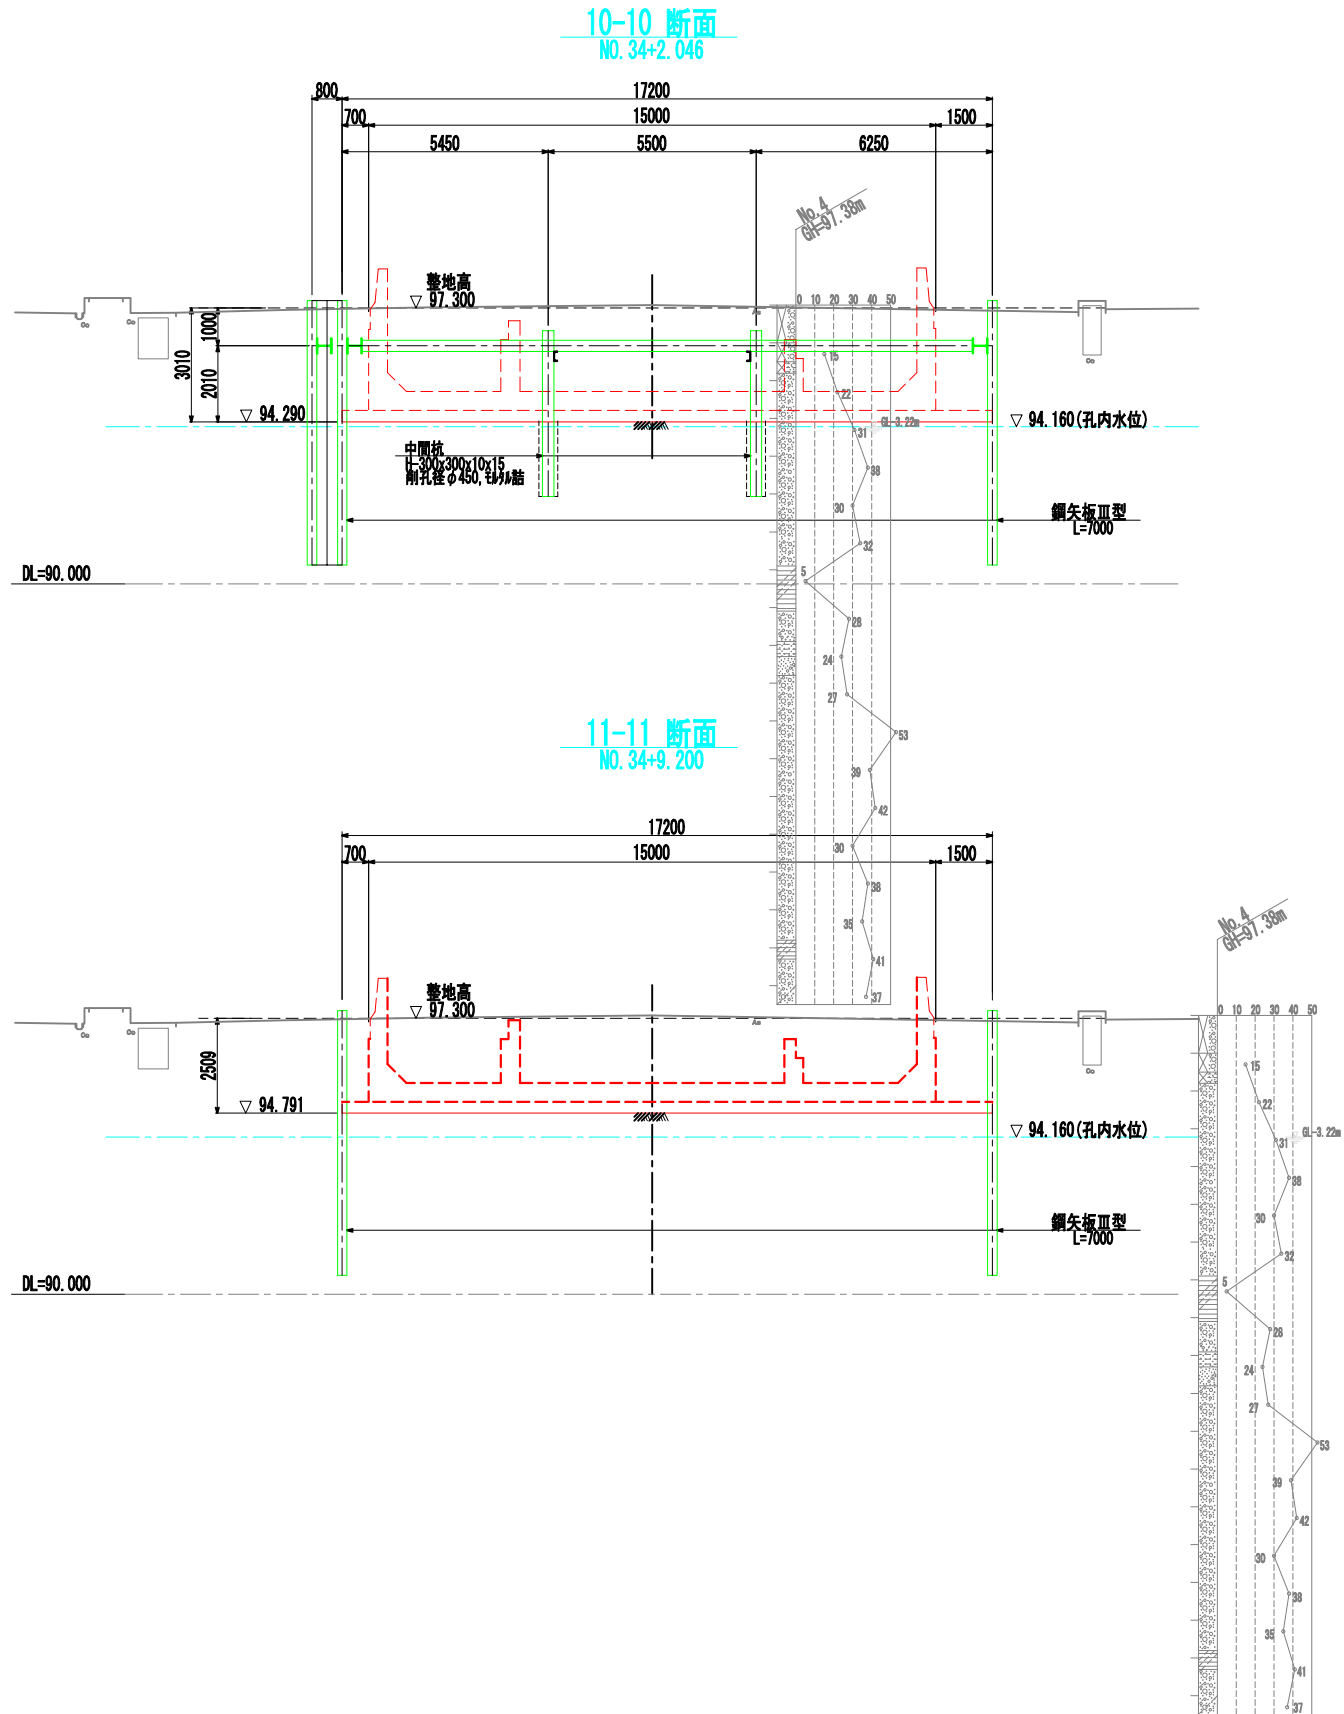

認可・実施	当初 第 回変更
年度・番号	令和6年度 第 - 号
河川名 道路線名 地区名	大門野尻線
工事名	大門野尻線道路整備工事
地 名	守山市伊勢町 地先 他
図面名	仮設横断面図（その4）
縮 尺	1:100(A1) 1:200(A3)
図面番号	122 枚 ノ 内 99
守山市建設部道路河川課	

側面図

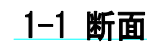

- | | |
|--|------------------------|
| 認可・実施 | 当 初 第 回変更 |
| 年度・番号 | 令和6年度 第 - 号 |
| 河川名
路線名
地区名 | 大門野尻線 |
| 工事名 | 大門野尻線道路整備工事 |
| 地 名 | 守山市伊勢町 地先 他 |
| 図面名 | 起点側仮設一般図(その1) |
| 縮 尺 | 1:150(A1)
1:300(A3) |
| 図面番号 | 122 枚ノ内 100 |
| 守山市建設部道路河川課 | |