


U 8擁壁配筋図(その4) S=1:50 (A1)
S=1:100 (A3)



Technical drawing of a rectangular grid, likely representing a floor plan or a structural layout. The grid is defined by a series of horizontal and vertical lines, with a central vertical axis and a central horizontal axis. The drawing includes various dimensions and labels:

- Overall Dimensions:**
 - Horizontal: 14980 (top and bottom center), 578250=14250 (top and bottom left and right edges).
 - Vertical: 15000 (left and right center), 558250=3750 (left and right edges).
- Grid Labels:**
 - Horizontal labels: f_1 D13, f_2 D13, f_3 D13, f_4 D13 (top and bottom).
 - Vertical labels: f_1 D19, f_2 D19, f_3 D19, f_4 D19 (left and right).
- Internal Dimensions:**
 - Horizontal: 110, 315, 200, 500, 3175, 500, 650, 7850, 3000, 3175, 500, 110.
 - Vertical: 110, 315, 200, 500, 3175, 500, 650, 7850, 3000, 3175, 500, 110.
- Grid Pattern:** The grid consists of a series of horizontal and vertical lines, with a central vertical axis and a central horizontal axis. The grid is divided into sections by these axes and the internal dimensions.

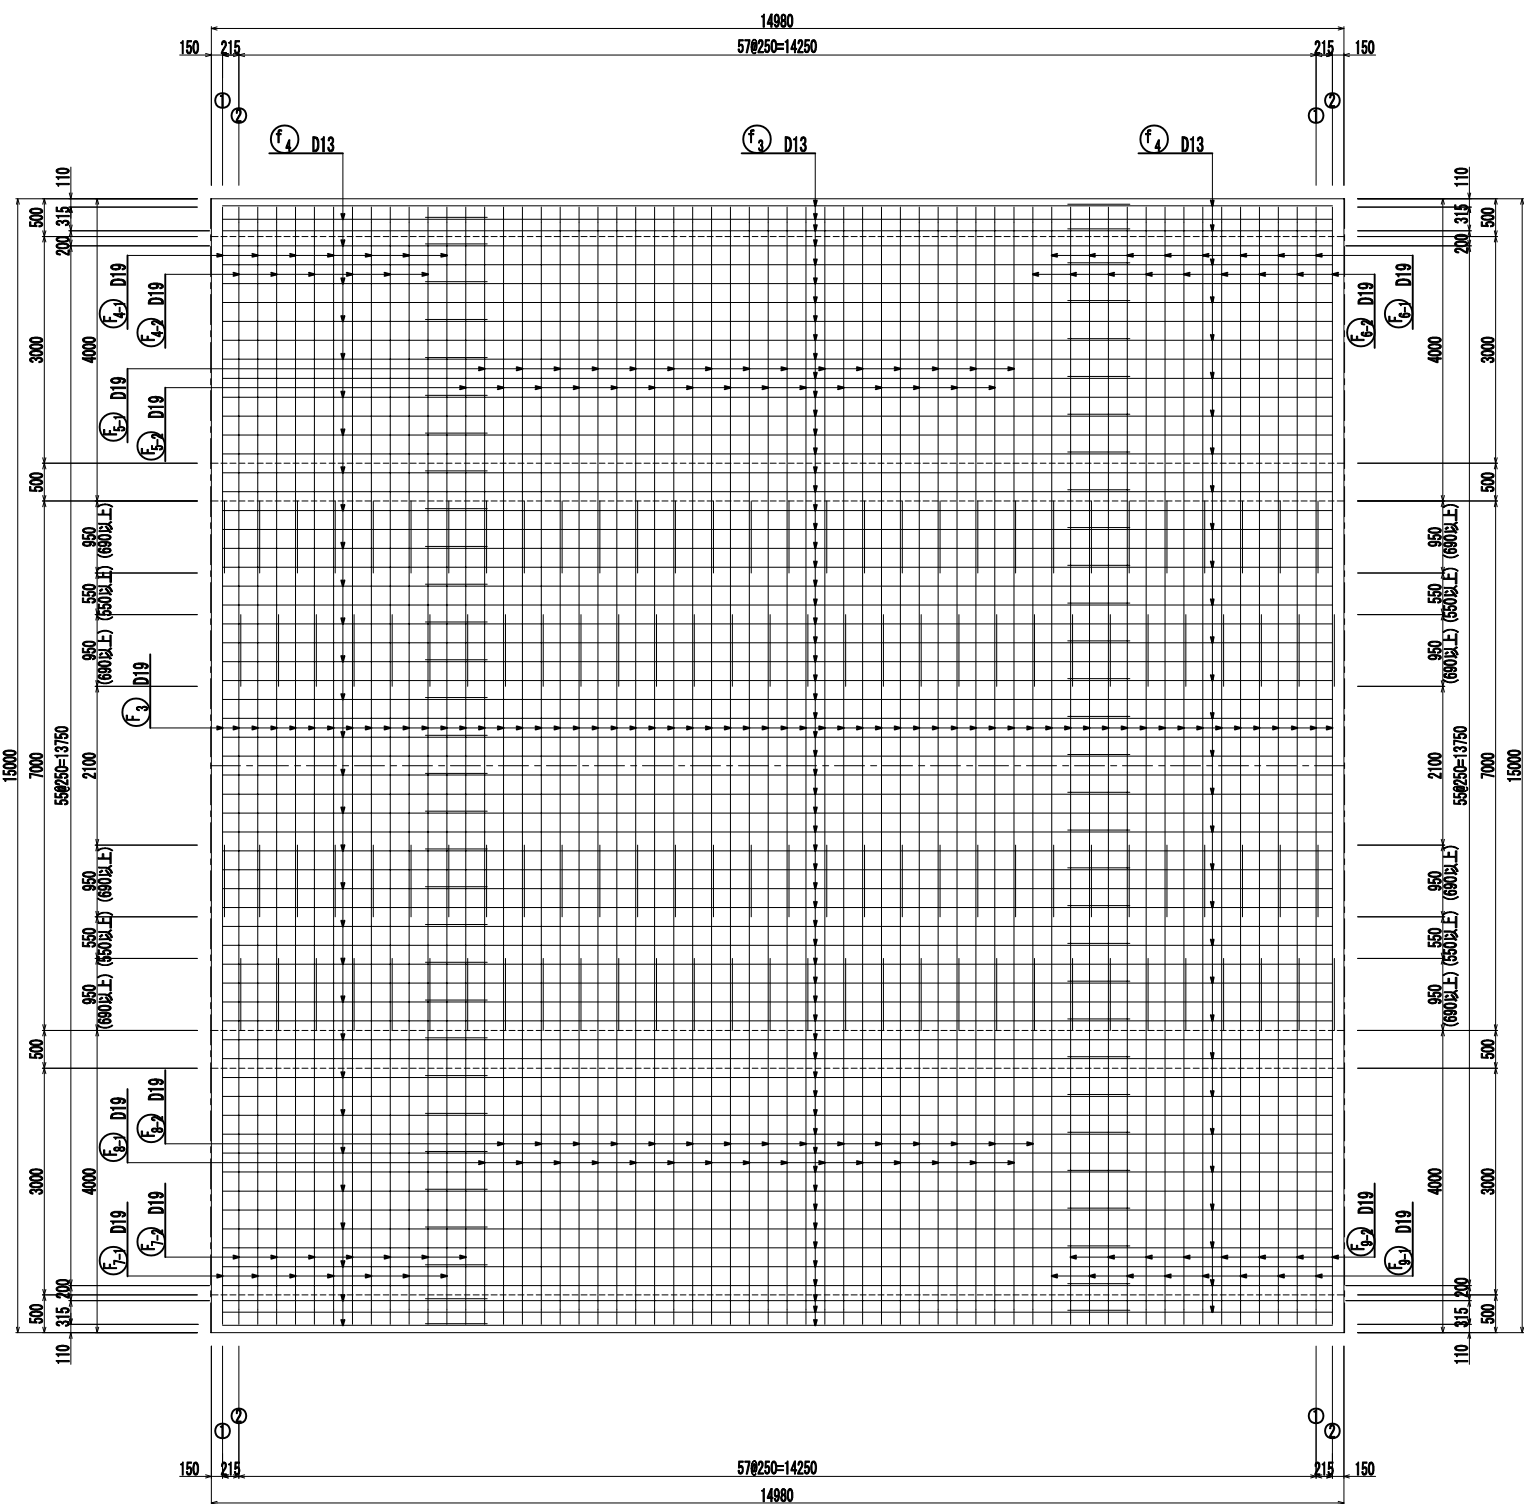





認可・実施	当初 第 回変更
年度・番号	令和6年度 第 - 号
河川名 路線名 地区名	大門野尻線
工事名	大門野尻線道路整備工事
地 名	守山市伊勢町 地先 他
図面名	U8擁壁配筋図(その4)
縮 尺	1:50 (A1) 1:100 (A3)
図面番号	122 枚 ノ 内 81
守山市建設部道路河川課	

S=1:50 (A1)
S=1:100 (A3)

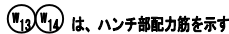
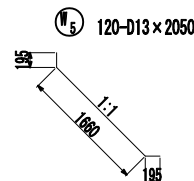


認可・実施	当初 第 回変更
年度・番号	令和6年度 第 - 号
河川名 道路名 地区名	大門野尻線
工事名	大門野尻線道路整備工事
地 名	守山市伊勢町 地先 他
図面名	U8擁壁配筋図(その5)
縮 尺	1:50 (A1) 1:100 (A3)
図面番号	122 枚 / 内 82
守山市建設部道路河川課	

注) 鉄筋の曲げ加工形状は配筋図(その1~4)を参照し加工のこと。
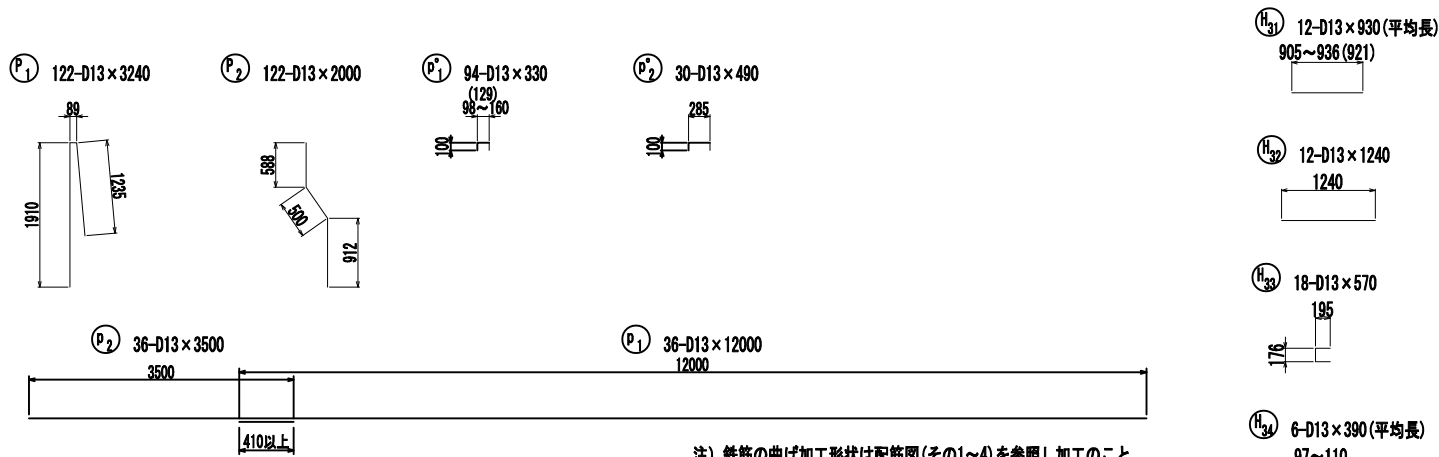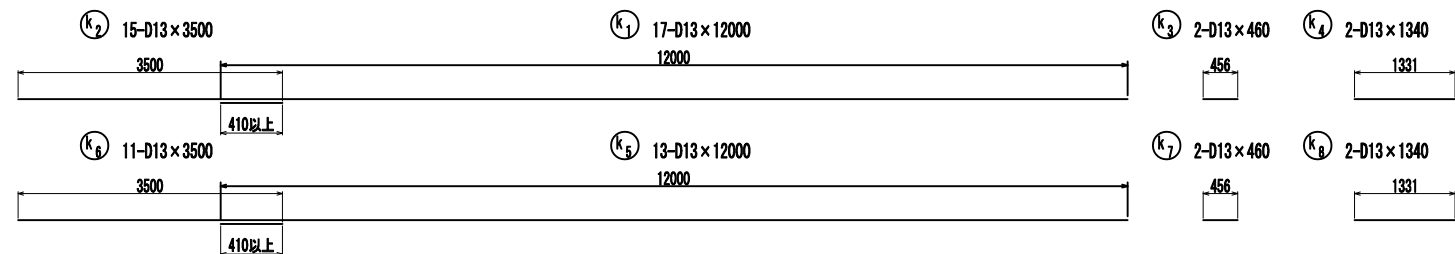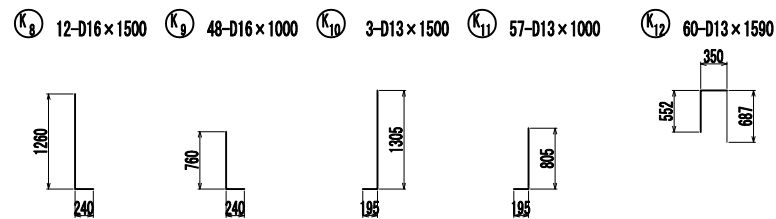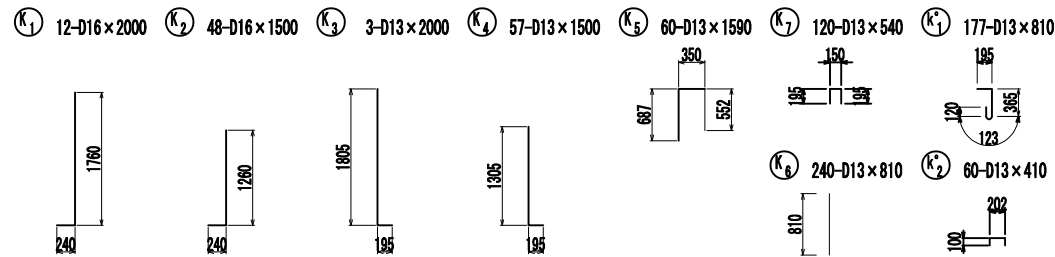
$$\left. \begin{array}{l} S=1:50 \text{ (A1)} \\ S=1:100 \text{ (A3)} \end{array} \right\}$$


注) 鉄筋の曲げ加工形状は配筋図(その1~4)を参照し加工のこと。

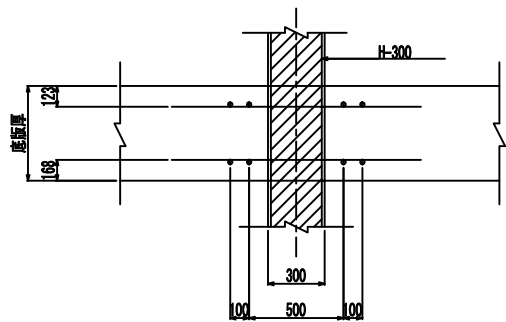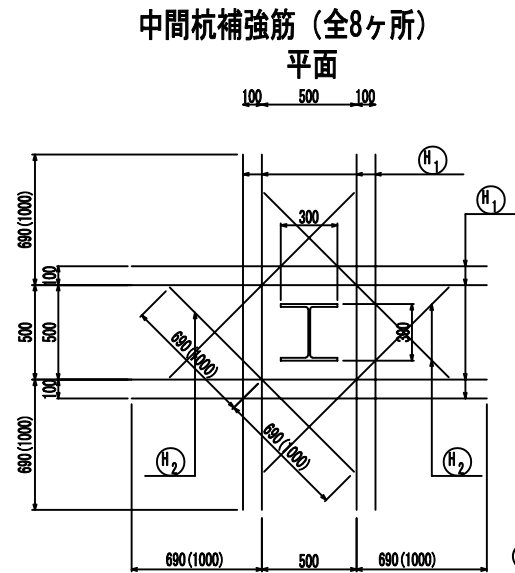

鉄筋質量表（補強筋）

[illegible]

鉄筋質量表（本体）

配 号	径	長さ (mm)	本 数	単位質量	1本当り質量	質 量 (kg)	摘 要
F1	D19	12 000	60	2.250	27.000	1 620.0	┐
F2	"	4 000	60	"	9.000	540.0	┐
F3	"	5 500	60	"	12.375	742.5	┐
F4-1	"	7 000	7	"	15.750	110.3	┐
F4-2	"	8 500	6	"	19.125	114.8	┐
F5-1	"	6 500	15	"	14.625	219.4	┐
F5-2	"	8 000	15	"	18.000	270.0	┐
F6-1	"	6 000	8	"	13.500	108.0	┐
F6-2	"	7 500	9	"	16.875	151.9	┐
F7-1	"	8 500	7	"	19.125	133.9	┐
F7-2	"	7 000	7	"	15.750	110.3	┐
F8-1	"	8 000	15	"	18.000	270.0	┐
F8-2	"	6 500	15	"	14.625	219.4	┐
F9-1	"	7 500	8	"	16.875	135.0	┐
F9-2	"	6 000	8	"	13.500	108.0	┐

f1	D13	12 000	58	0.995	11.940	692.5	—
f2	"	3 500	58	"	3.483	202.0	—
f3	"	12 000	64	"	11.940	764.2	—
f4	"	3 500	64	"	3.483	222.9	—

f° 1	D13	770	870	0.995	0.766	666.4	↳
f° 2	"	1 170	120	"	1.164	139.7	↳
						806.1	

W1	D13	2 500	10	0.995	2.488	24.9	┌
W2	"	2 000	29	"	1.990	57.7	┌
W3	"	1 500	21	"	1.493	31.4	┌
W4	"	1 730	60	"	1.721	103.3	┐
W5	"	2 050	120	"	2.040	244.8	┐
W6	"	2 500	11	"	2.488	27.4	┌
W7	"	2 000	30	"	1.990	59.7	┌
W8	"	1 500	19	"	1.493	28.4	┌
W9	"	1 750	60	"	1.741	104.5	┐
						682.1	

w1	D13	12 000	12	0.995	11.940	143.3	—
w2	"	3 500	10	"	3.483	34.8	—
w3	"	2 280	2	"	2.269	4.5	—
w4	"	5 910	2	"	5.880	11.8	—
w5	"	9 570	2	"	9.522	19.0	—
w6	"	2 090	2	"	2.080	4.2	—
w7	"	12 000	12	"	11.940	143.3	—
w8	"	3 500	10	"	3.483	34.8	—
w9	"	2 470	2	"	2.458	4.9	—
w10	"	6 230	2	"	6.199	12.4	—
w11	"	9 980	2	"	9.930	19.9	—
w12	"	2 510	2	"	2.497	5.0	—
w13	"	12 000	4	"	11.940	47.8	—
w14	"	3 500	4	"	3.483	13.9	—

W' 1	D13	770	199	0.995	0.766	152.4	
						152.4	

鉄筋質量表（本体）

[illegible]

k1	D13	12 000	17	0.995	11.940	203.0	—
k2	"	3 500	15	"	3.483	52.2	—
k3	"	480	2	"	0.458	0.9	—
k4	"	1 340	2	"	1.333	2.7	—
k5	"	12 000	13	"	11.940	155.2	—
k6	"	3 500	11	"	3.483	38.3	—
k7	"	480	2	"	0.458	0.9	—
k8	"	1 340	2	"	1.333	2.7	—
						452.3	

K° 1	D13	810	141	0.995	0.806	113.6	
K° 2	"	410	60	"	0.408	24.5	
138.1							

H 31	D13	930	12	0.995	0.925	11.1	—— (平均差)
H 32	"	1240	12	"	1.234	14.8	——
H 33	"	570	18	"	0.567	10.2	□
H 34	"	390	6	"	0.388	2.3	□ (平均差)
38.4							

D19 (SD345)	4 853.5 kg
D16 (")	252.7 kg
D13 (")	5 254.1 kg
合計 (")	10 360.3 kg

鉄筋質量表（高欄）

配号	径	長さ (mm)	本数	単位質量	1本当り質量	質量 (kg)	摘要
P1	D13	3 240	122	0.995	3.224	393.3	∩
P2	"	2 000	122	"	1.990	242.8	∪
						636.1	




p1	D13	12 000	36	0.995	11.940	429.8	—
p2	"	3 500	36	"	3.483	125.4	—
						555.2	

p° 1	D13	330	94	0.995	0.328	30.8	┐
p° 2	"	490	30	"	0.488	14.6	┐
						45.4	

D13 (SD345)	1 236.7 kg
合計 (")	1 236.7 kg

認可・実施	当初第	回変更
年度・番号	令和6年度 第	号
河川名 路線名 地区名	大門野尻線	
工事名	大門野尻線道路整備工事	
地 名	守山市伊勢町 地先 他	
図面名	U8施設計画図(その6)	
縮 尺	1:50 (A1) 1:100 (A3)	
図面番号	122 枚 / 内 83	
守山市建設部道路河川課		

GR4 壁高欄

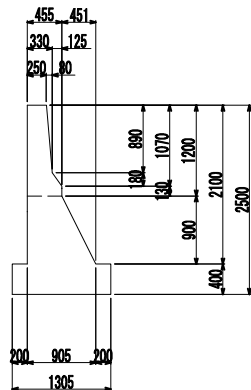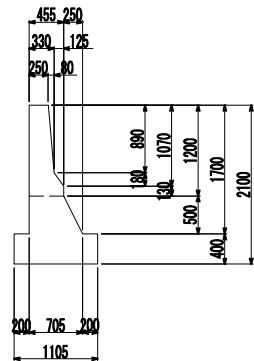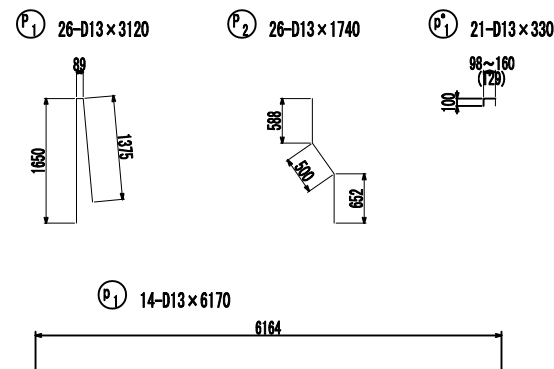[illegible][illegible]

主筋曲げ加工表

$L = L2 + L3$


径	R	D1	L1	L2	L3	L	2L	La	摘要
D13	140	78	220	123	120	243	486	410	
D16	170	96	267	151	128	279	558	500	
D19	200	114	314	179	152	331	662	600	
D22	240	132	377	207	176	383	766	690	
D25	270	150	424	236	200	436	872	790	
D29	310	174	487	273	232	505	1010	910	
D32	340	192	534	301	256	557	1114	1000	

スターラップ曲げ加工表

径	D1	L1	L2	L1+L2	L3	L4	40φ	摘要
D13	78	123	120	243	195	100	520	
D16	96	151	128	279	240	100	640	
D19	114	179	152	331	285	100	760	

認可・実施	当 初 第 回変更
年度・番号	令和6年度 第 - 号
河川名 道路番号 地区名	大門野尻線
工事名	大門野尻線道路整備工事
地 名	守山市伊勢町 地先 他
図面名	重力式擁壁配筋図(その1)
縮 尺	1:50 (A1) 1:100 (A3)
図面番号	122 枚 / 内 84
守山市建設部道路河川課	


重力式擁壁配筋図(その2) S=1:50 (A1)
S=1:100 (A3)
GL8 壁高欄

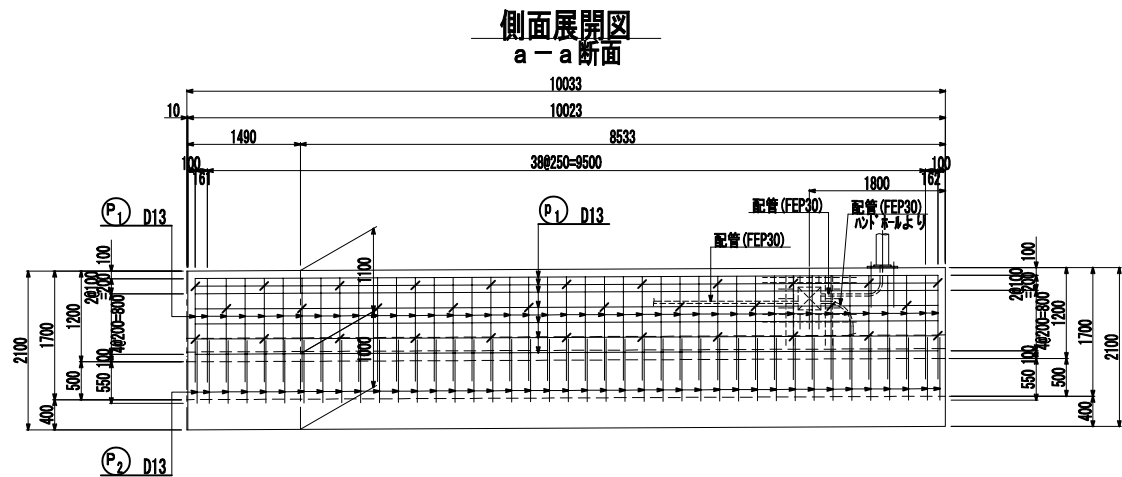



鉄筋質量表 (高欄)

配 号	径	長さ (mm)	本 数	単位質量	1本当り質量	質 量 (kg)	摘 要
P1	D13	3 120	41	0.995	3.104	127.3	∟
P2	"	1 740	41	"	1.731	71.0	∟
							198.3
p1	D13	9 830	14	0.995	9.781	136.9	—
							136.9
p' 1	D13	330	32	0.995	0.328	10.5	∟
							10.5
H 31	D13	920	6	0.995	0.915	5.5	—
H 32	"	1240	6	"	1.234	7.4	—
H 33	"	560	3	"	0.557	1.7	□
H 34	"	540	6	"	0.537	3.2	□ (平均長)
H 35	"	330	3	"	0.328	1.0	□
							18.8
D13 (SD345)					364.5 kg		
合計 (")					364.5 kg		


高 欄 S=1:30 (A1)

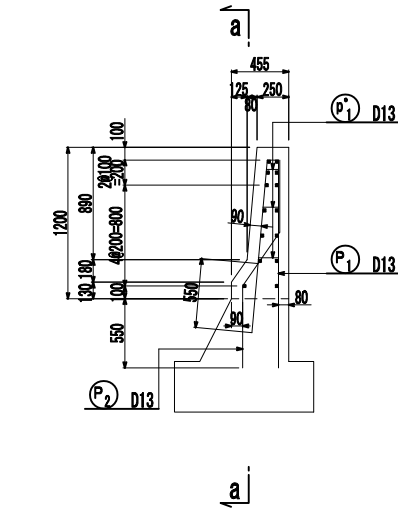

プルボックス開口補強 S=1:30 (A1)
(1箇所)

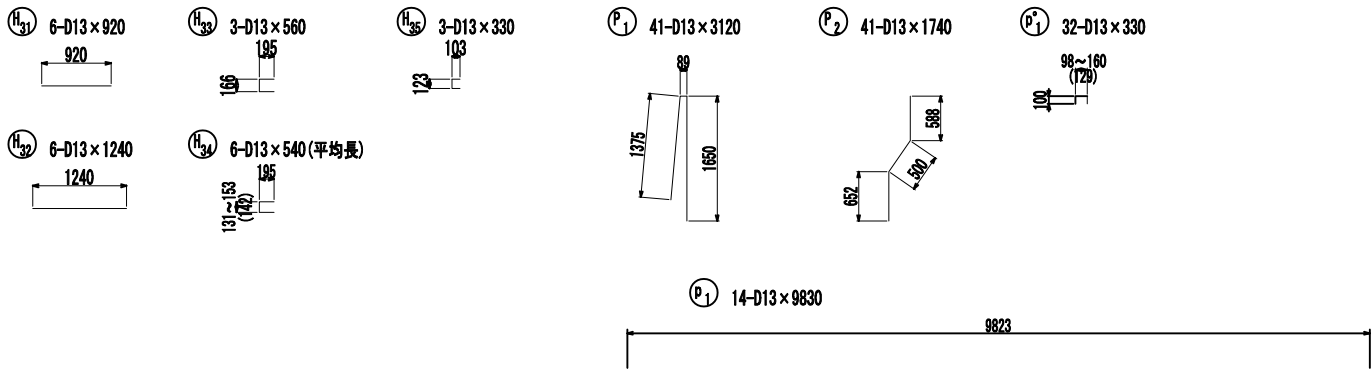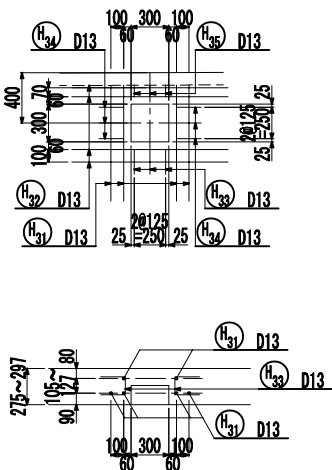

起・終点断面

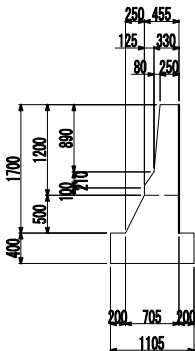

主筋曲げ加工表

径	R	D1	L1	L2	L3	L	2L	La	摘要
D13	140	78	220	123	120	243	486	410	
D16	170	96	267	151	128	279	558	500	
D19	200	114	314	179	152	331	662	600	
D22	240	132	377	207	176	383	766	690	
D25	270	150	424	236	200	436	872	790	
D29	310	174	487	273	232	505	1010	910	
D32	340	192	534	301	256	557	1114	1000	





スタ-ラップ曲げ加工表

径	D1	L1	L2	L1+L2	L3	L4	40φ	摘要
D13	78	123	120	243	195	100	520	
D16	96	151	128	279	240	100	640	
D19	114	179	152	331	285	100	760	


認可・実施	当 初 第 回変更
年度・番号	令和6年度 第 - 号
河川名 路線名 地区名	大門野尻線
工事名	大門野尻線道路整備工事
地 名	守山市伊勢町 地先 他
図面名	重力式擁壁配筋図(その2)
縮 尺	1:50 (A1) 1:100 (A3)
図面番号	122 枚ノ内 85
守山市建設部道路河川課	

認可・実施	当 初 第 回変更
年度・番号	令和6年度 第 - 号
河川名 路線名 地区名	大門野尻線
工事名	大門野尻線道路整備工事
地 名	守山市伊勢町 地先 他
図面名	重力式擁壁配筋図(その4)
縮 尺	1:50 (A1) 1:100 (A3)
図面番号	122 枚 / 内 87
守山市建設部道路河川課	

GL7

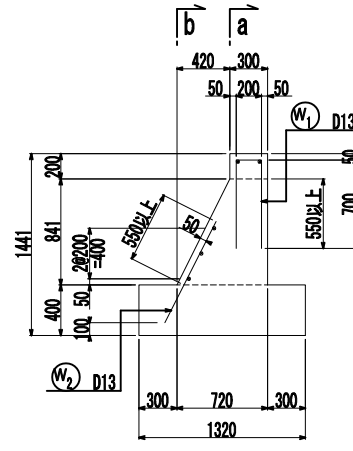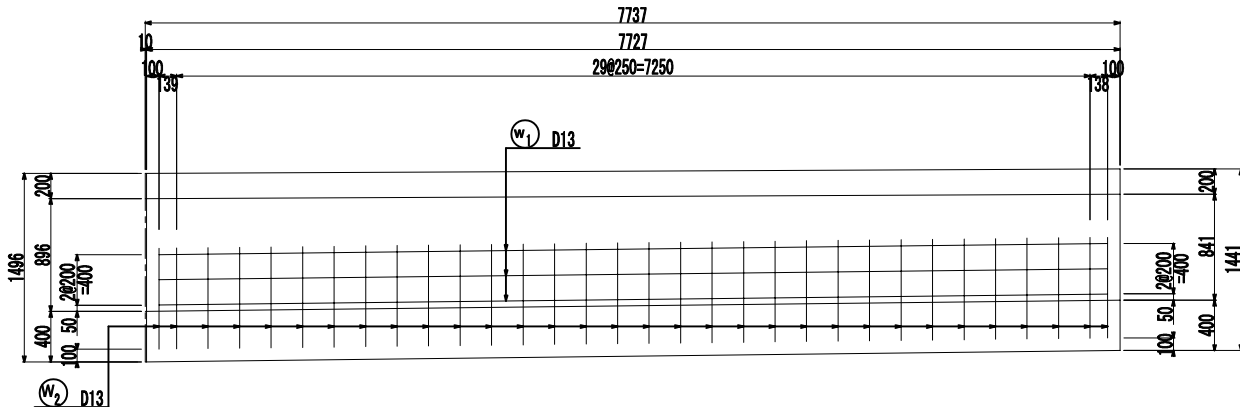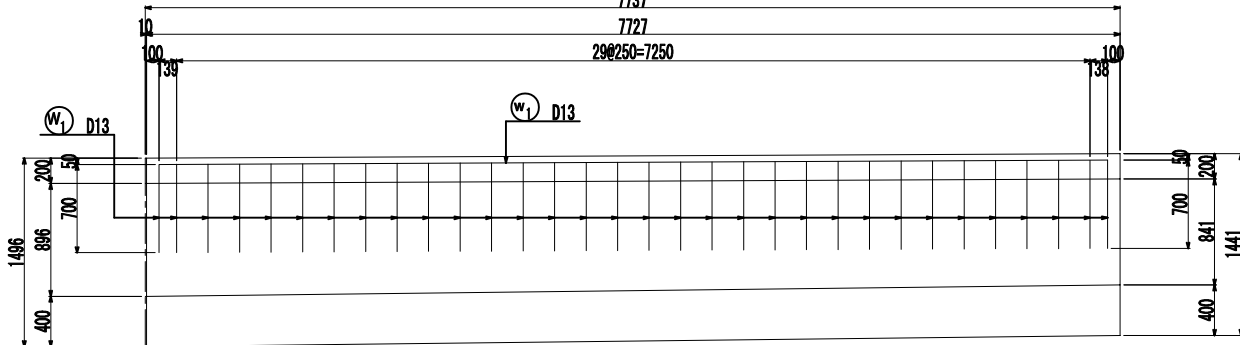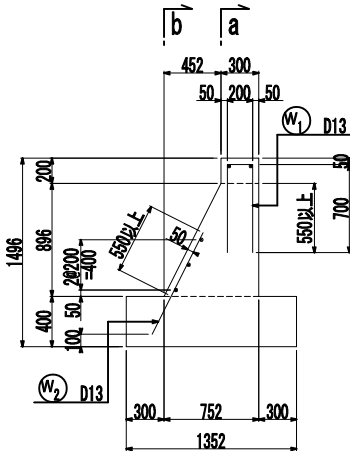

② 32-D13×900

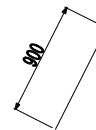


7527

[illegible]


認可・実施	当 初 第 回変更
年度・番号	令和6年度 第 ー 号
河川名 路線名 地区名	大門野尻線
工事名	大門野尻線道路整備工事
地 名	守山市伊勢町 地先 他
図面名	重力式擁壁配筋図(その5)
縮 尺	1:30 (A1) 1:60 (A3)
図面番号	122 枚 ノ 内 88
守山市建設部道路河川課	

目地および継手詳細図 (その1) S=1:100(A1)
S=1:200(A3)


J1-断面 (U1終点)
NO. 27+10. 20

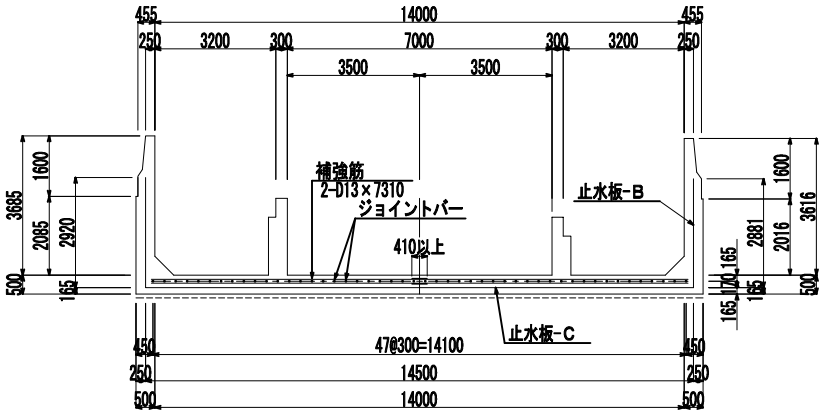


J3-断面 (U3終点)
NO. 29+0. 20

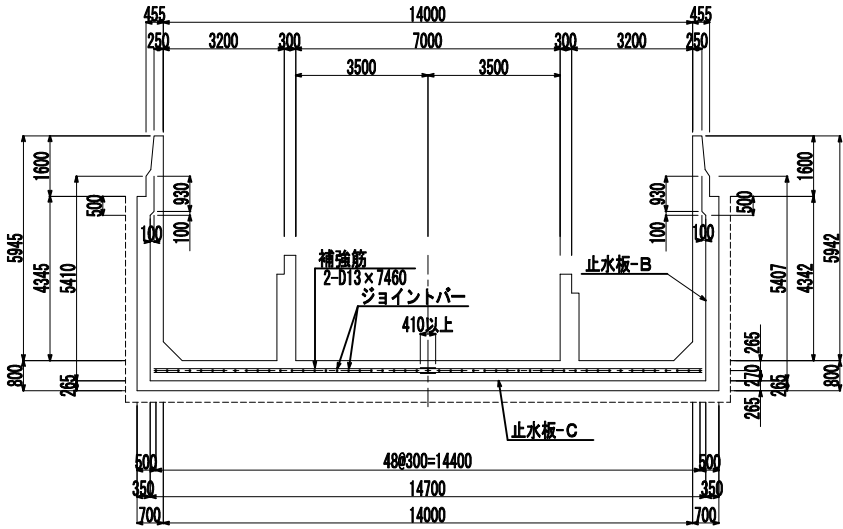


J4-断面 (U4終点)
NO. 29+15. 20

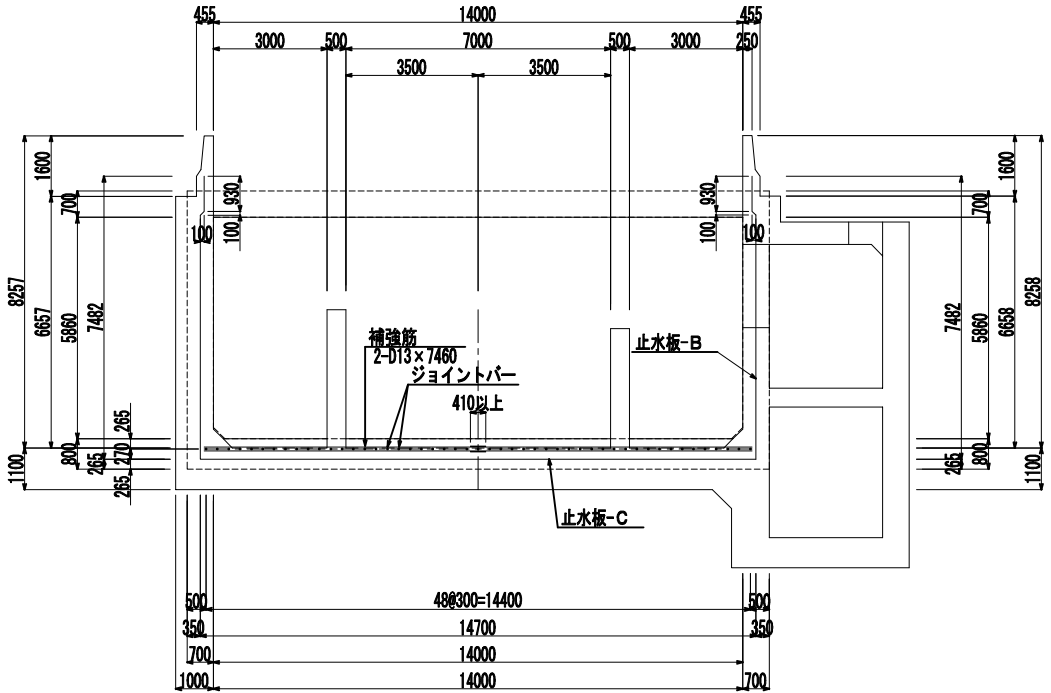


J2-断面 (U2終点)
NO. 28+5. 20

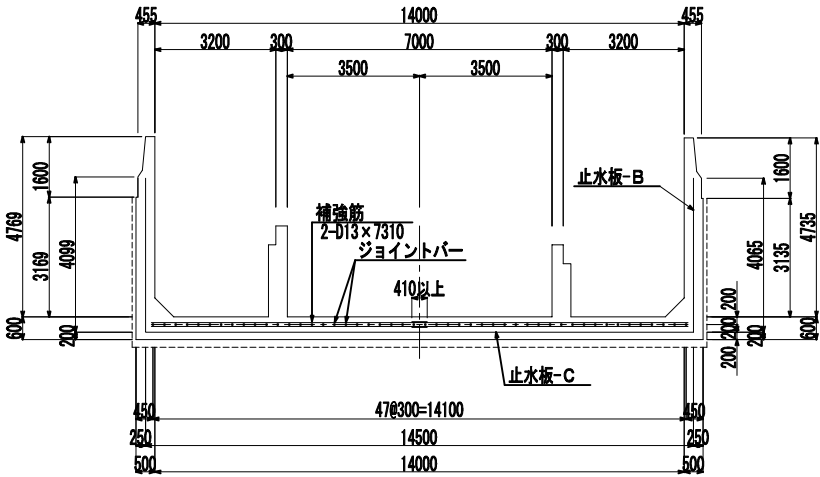

継手詳細図 S=1:10(A1)
S=1:20(A3)
収縮目地

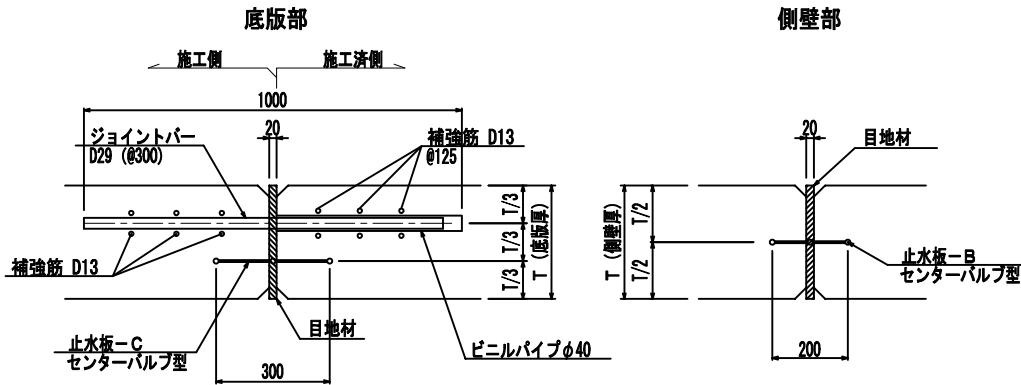


誘発目地 (参考)

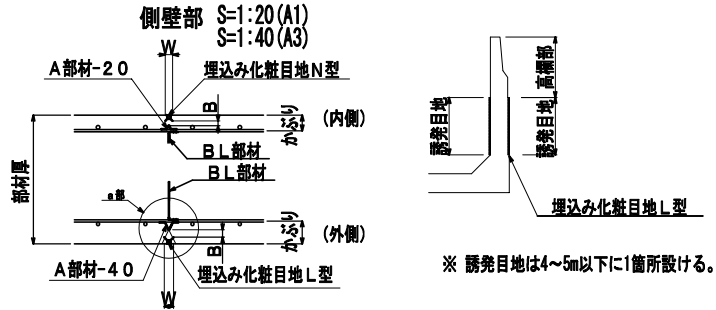


※ 断面減少率=50%以上


平面図 S=1:200

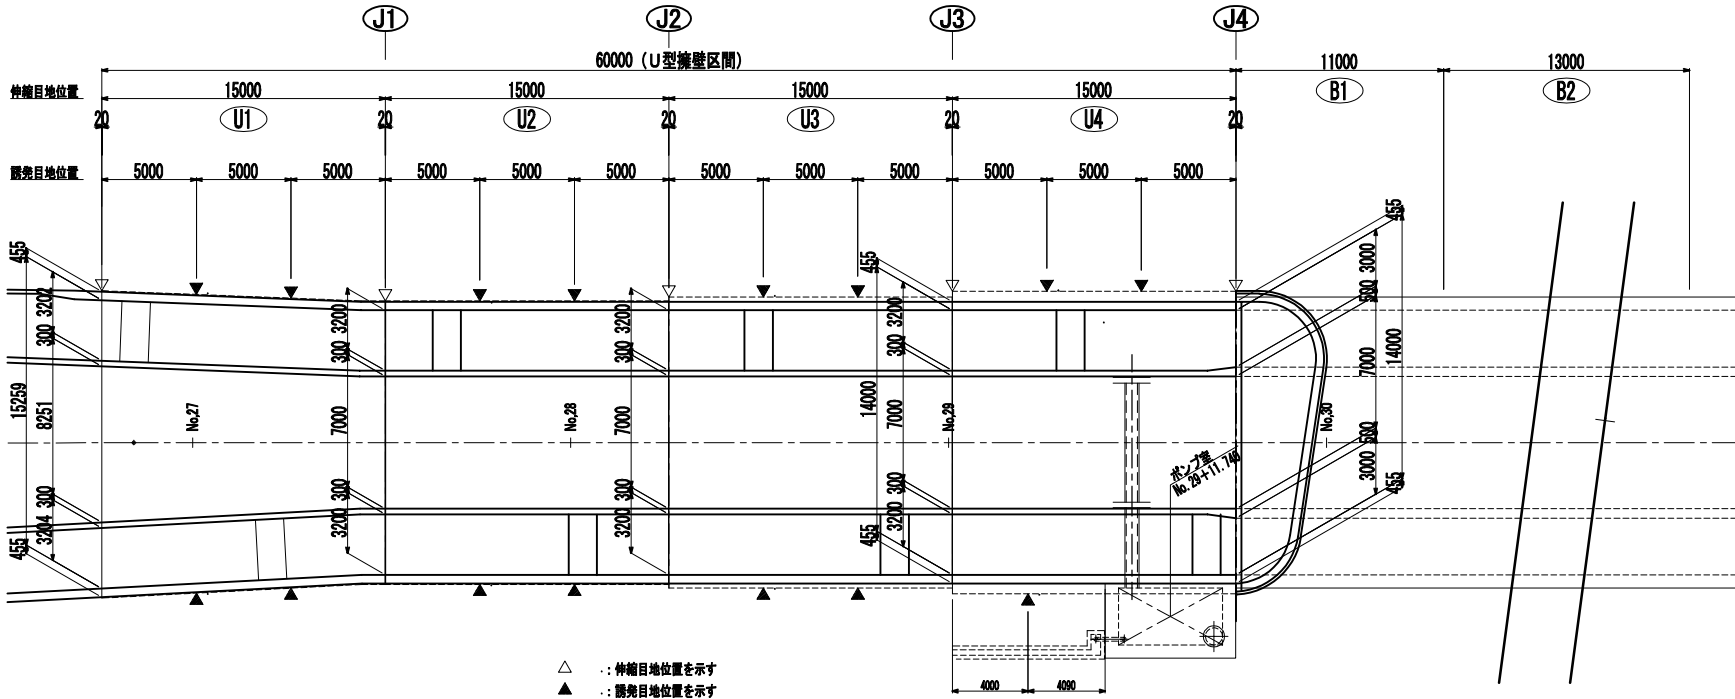

埋込み化粧目地N型断面図 S=1:1(A1)
S=1:2(A3)

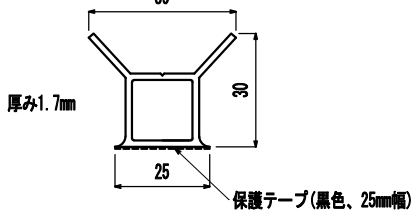

埋込み化粧目地L型断面図 S=1:1(A1)
S=1:2(A3)

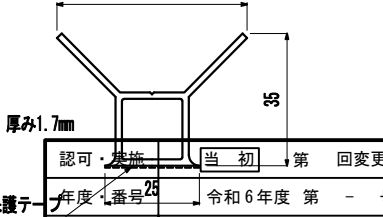


	部材厚	外 側				内 側			
		かぶり	鉄 筋	埋込み化粧目地	A部材	B L部材	かぶり	鉄 筋	埋込み化粧目地
U1	500	110	D19@250	L	40	BL-100	75	D13@250	N
U2	500	110	D22@250	L	40	BL-100	75	D13@250	N
U3	700	115	D29@250	L	40	BL-200	75	D13@250	N
U4	1000	120	D29@125	L	40	BL-350	80	D13@250	N


認可・発注	当初	第 回変更
年度・番号	25	令和6年度 第 - 号
河川名	河川名	材料
路線名	路線名	特殊硬質塩化ビニル樹脂
地区名	地区名	
工事名	大門野尻線道路整備工事	
地名	守山市伊勢町 地先 他	
図面名	目地および継手詳細図 (その1)	
縮 尺	1:100(A1) 1:200(A3)	
図面番号	122 枚 / 内 89	

目地および継手詳細図 (その2) S=1:100 (A1)
S=1:200 (A3)


J5-断面 (U5起点)
NO. 31+9. 20

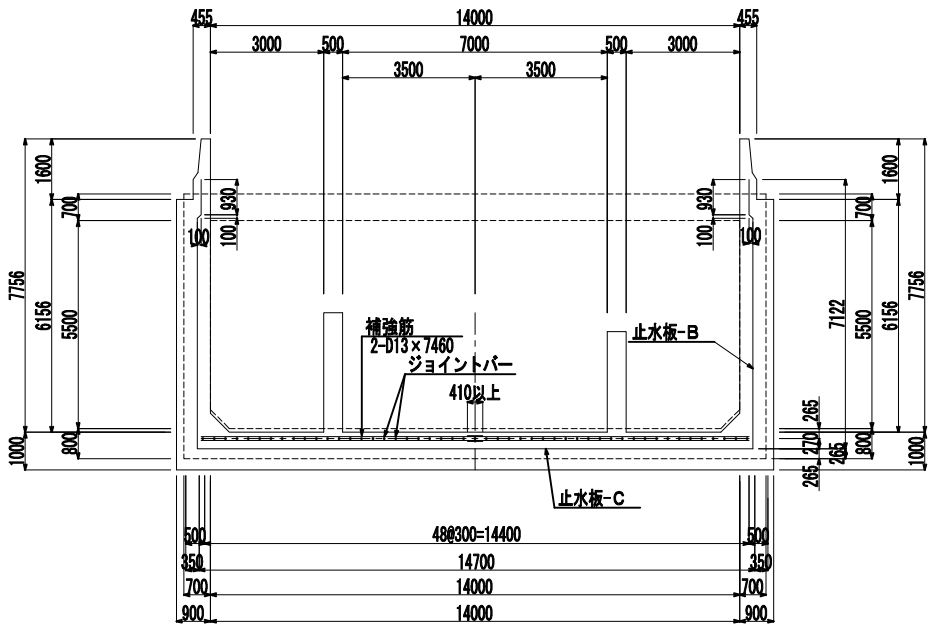


J6-断面 (U6起点)
NO. 32+4. 20

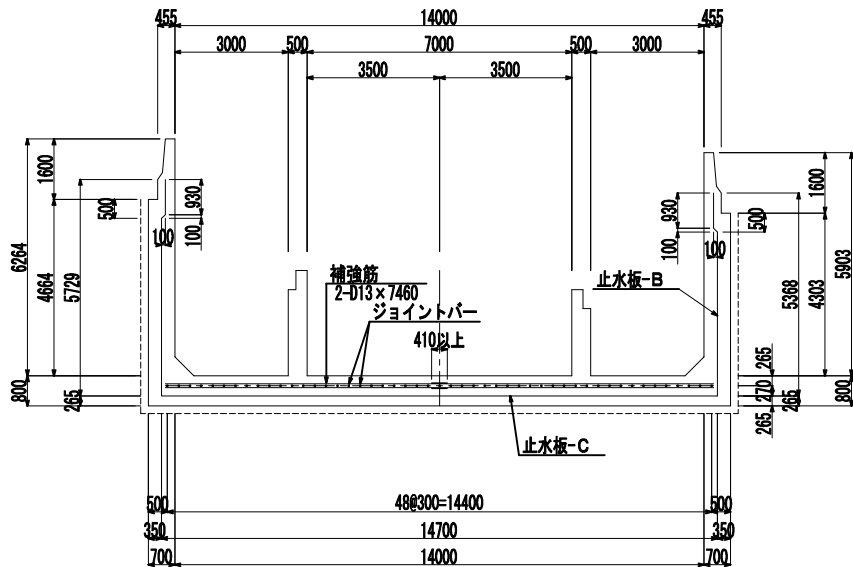


J8-断面 (U8起点)
NO. 33+14. 20

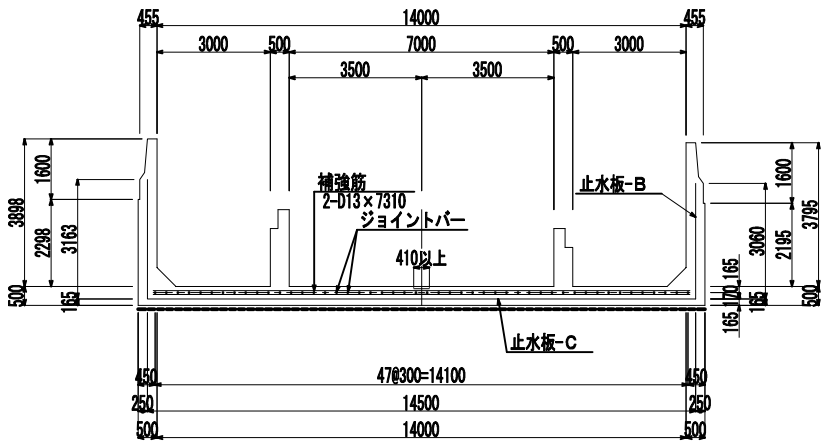

継手詳細図 S=1:10
収縮目地

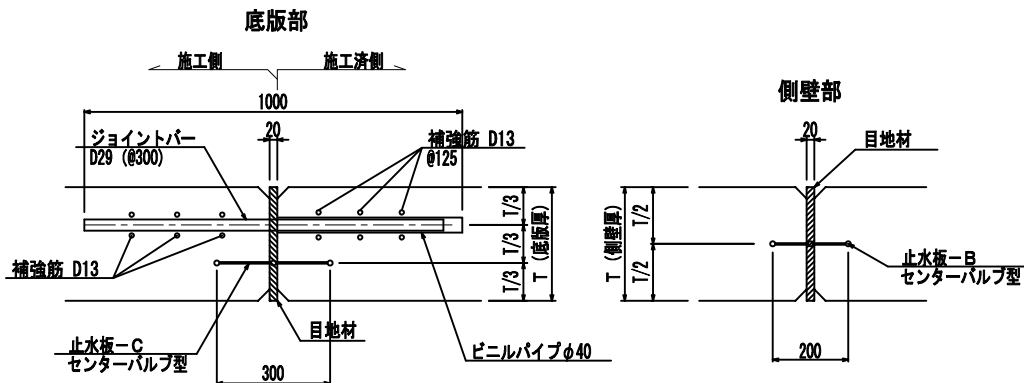


J7-断面 (U7起点)
NO. 32+19. 20

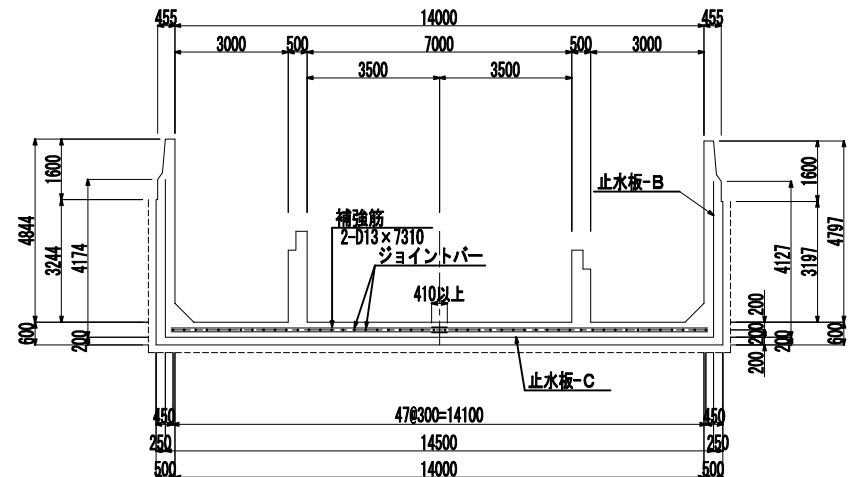

誘発目地 (参考)


側壁部 S=1:20 (A1)
S=1:40 (A3)

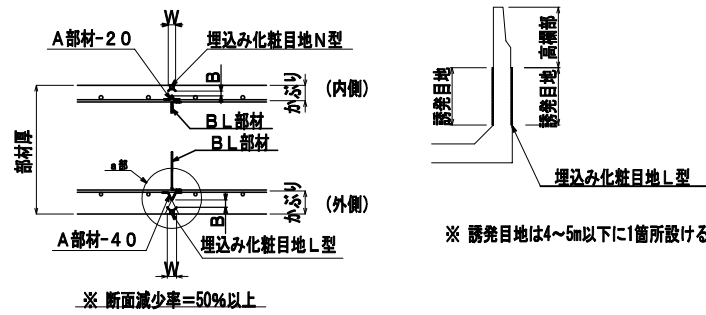

※ 誘発目地は4~5m以下に1箇所設ける。


※ 断面減少率=50%以上

平面図 S=1:200

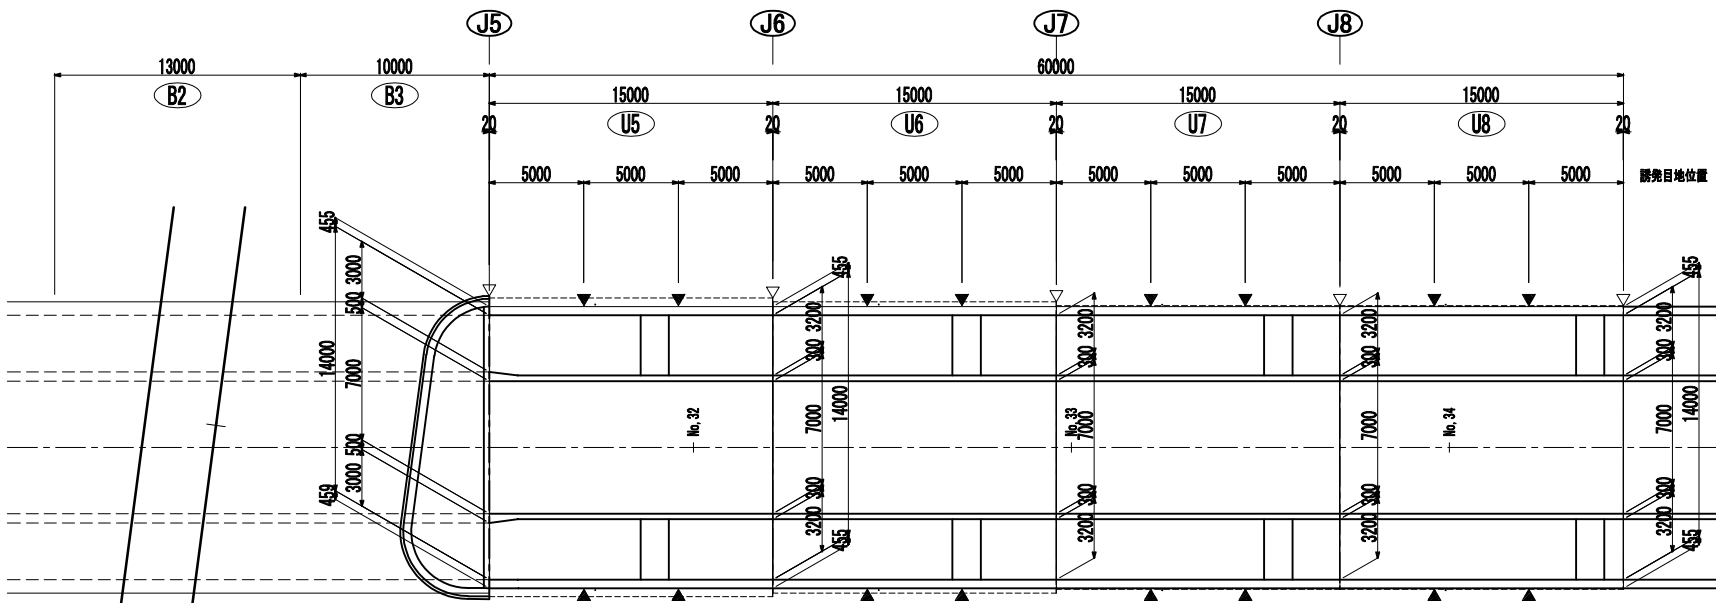


△ : 伸縮目地位置を示す
▲ : 誘発目地位置を示す

埋込み化粧目地 N型断面図 S=1:1 (A1)
S=1:2 (A3)

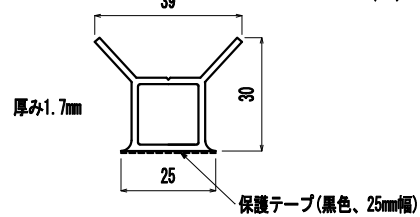

埋込み化粧目地 L型断面図 S=1:1 (A1)
S=1:2 (A3)

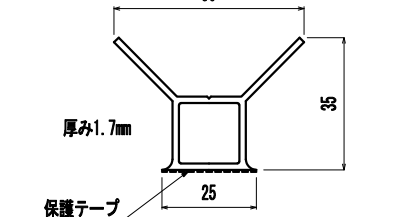


材質 特殊硬質塩化ビニル樹脂

認可・実施	当初 第 回変更
年度・番号	令和6年度 第 - 号
河川名 路線名 地区名	大門野尻線
工事名	大門野尻線道路整備工事
地名	守山市伊勢町 地先 他
図面名	目地および継手詳細図 (その2)
縮尺	1:100 (A1) 1:200 (A3)
図面番号	122 枚 / 内 90
守山市建設部道路河川課	


U型擁壁防水工標準図

縮尺 1:100 (A1)
1:200 (A3)


U型擁壁部防水工標準図

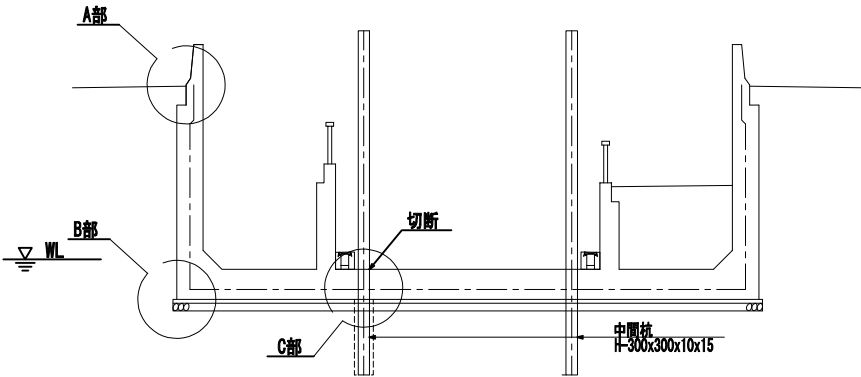





C部詳細図

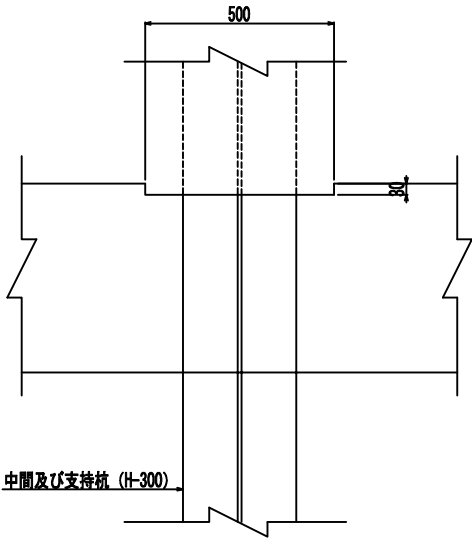

A部詳細図

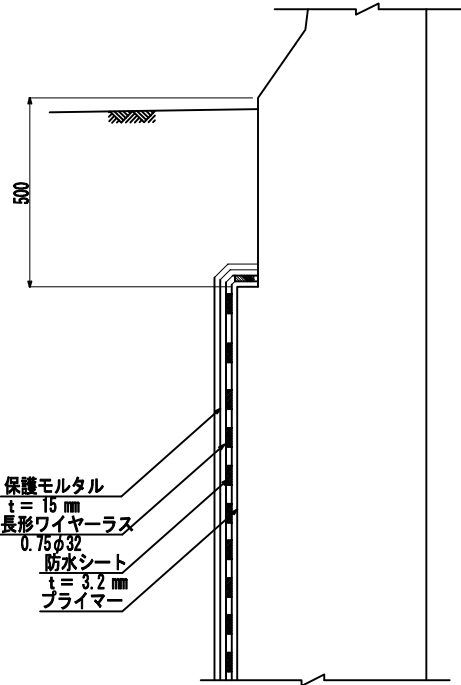

B部詳細図

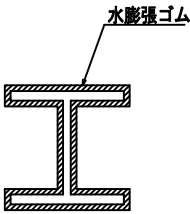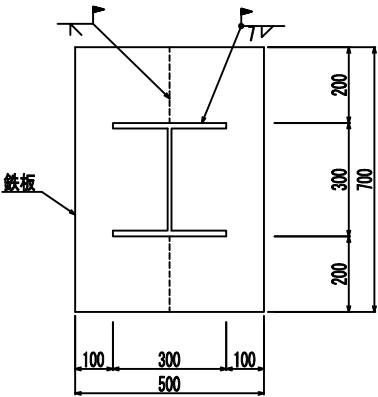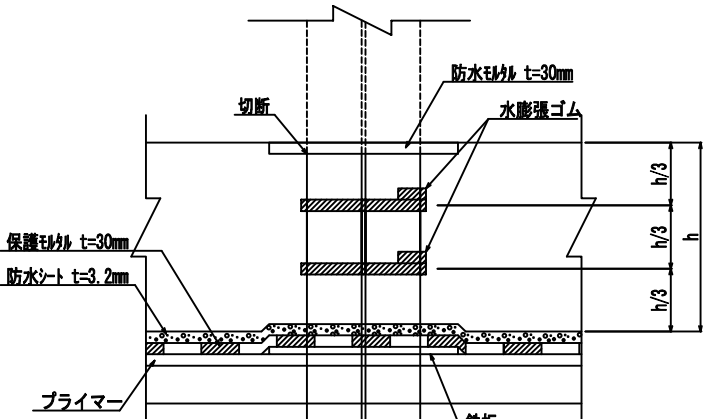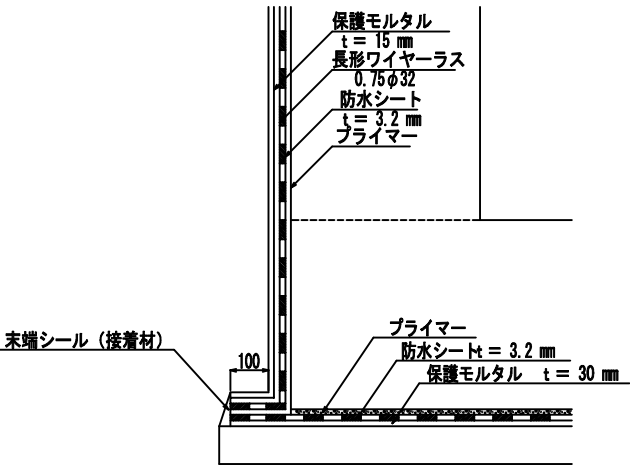

認可・実施	当初 第 回変更
年度・番号	令和6年度 第 - 号
河川名 路線名 地区名	大門野尻線
工事名	大門野尻線道路整備工事
地名	守山市伊勢町 地先 他
図面名	U型擁壁防水工標準図
縮尺	1:100 (A1) 1:200 (A3)
図面番号	122 枚 / 内 91
守山市建設部道路河川課	

平面图



Technical drawing of a road cross-section showing a drainage ditch, road surface, and surrounding terrain. The drawing includes various dimensions, elevations, and labels for different sections.


Key dimensions and elevations:

- Top dimensions: 15000, 15000, 60000, 15000, 15000, 11000, 13000
- Bottom dimensions: 4349, 28400=8000, 3000, 38400=12000, 3000, 48300=12000, 3000, 2200, 38300=8000, 2800, 2500, 1000, 9000
- Elevations: 96.25, 96.40, 97.10, 96.95, 96.630, 91.130
- Labels: U1, U2, U3, U4, B1, B2, No. 27, No. 28, No. 29, No. 30, No. 31
- Notes: 止水壁 (L=7500), 地盤改良工 (薬液注入) 盛ぶくれ対策 (L=2000), 止水壁 (L=11000)


認可・実施	当初
年度・番号	令和6年
河川名 路線名 地区名	大
工事名	大門野尻

- | | |
|-------------------|--------------------------|
| 認可・実施 | 当初第 回変更 |
| 年度・番号 | 令和6年度 第 - 号 |
| 河川名
路線名
地区名 | 大門野尻線 |
| 工事名 | 大門野尻線道路整備工事 |
| 地 名 | 守山市伊勢町 地先 他 |
| 図面名 | 起点側仮設一般図 (その1) |
| 縮 尺 | 1:200 (A1)
1:400 (A3) |
| 図面番号 | 122 枚 / 内 92 |
| 守山市建設部道路河川課 | |


起点側全体仮設一般図（その2） 1:200(A1) 1:400(A3)

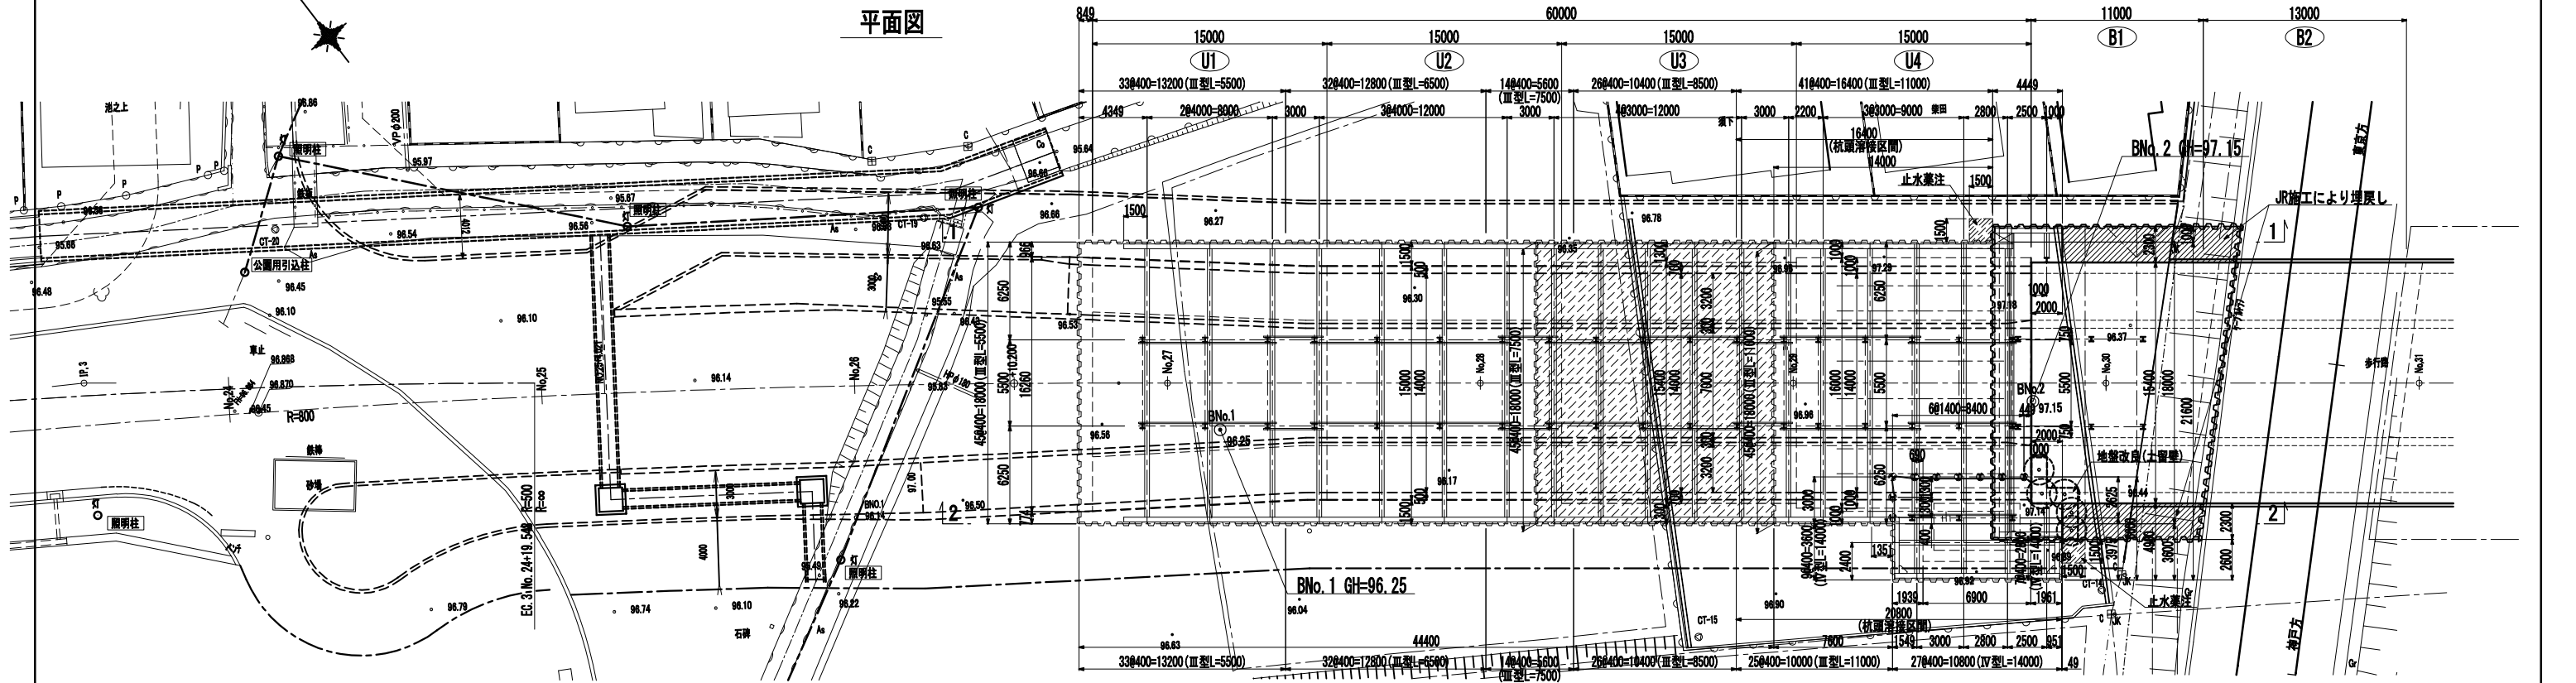

左側面図
1-1 断面

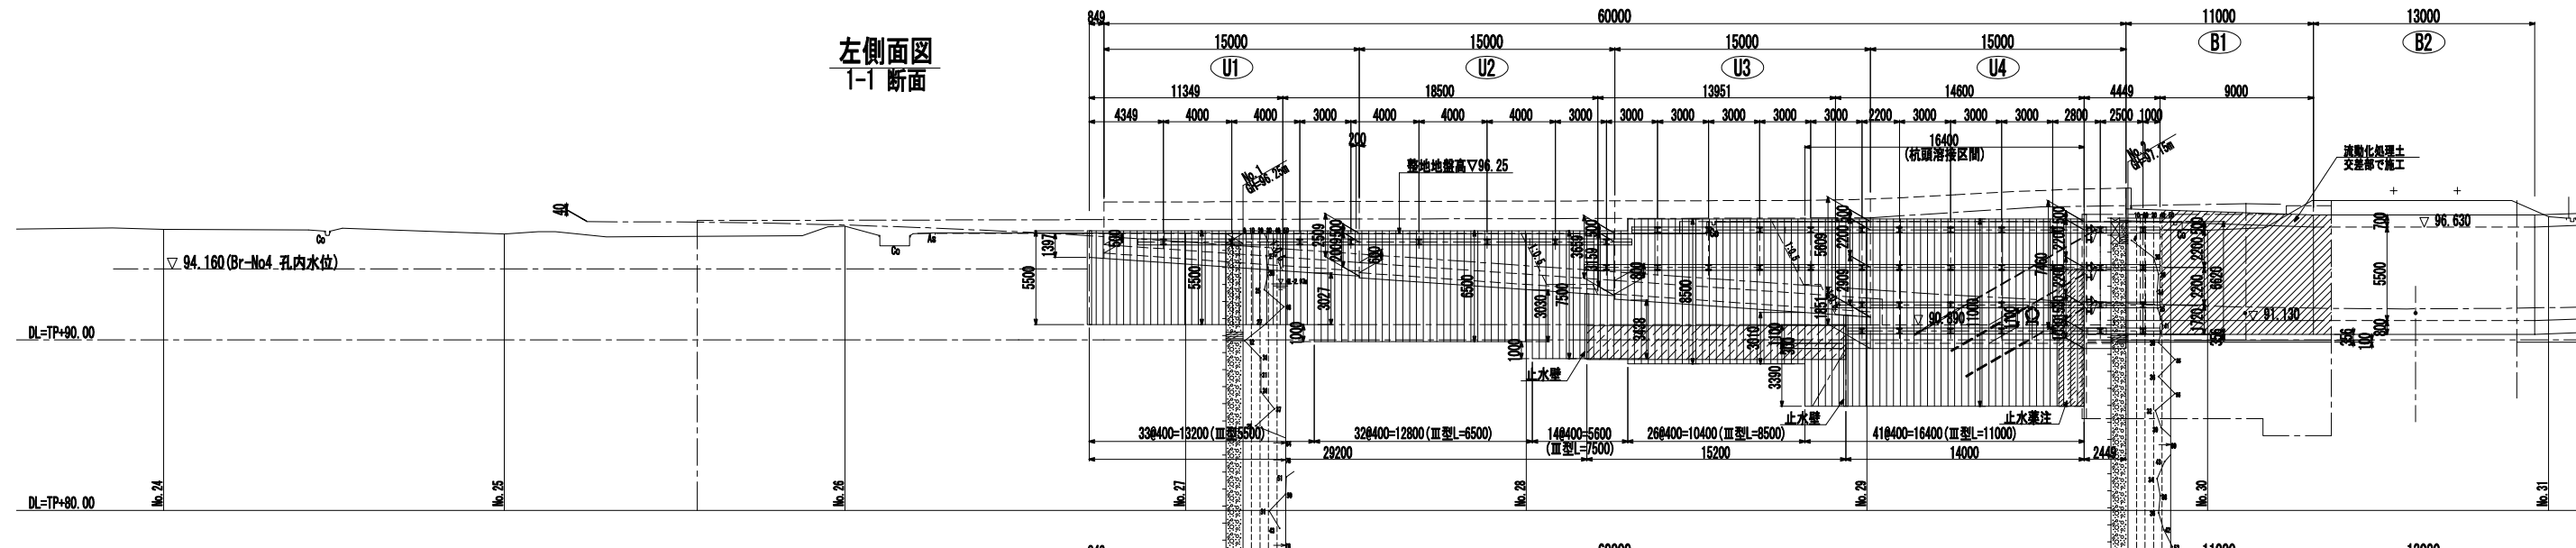


右側面図
2-2 断面

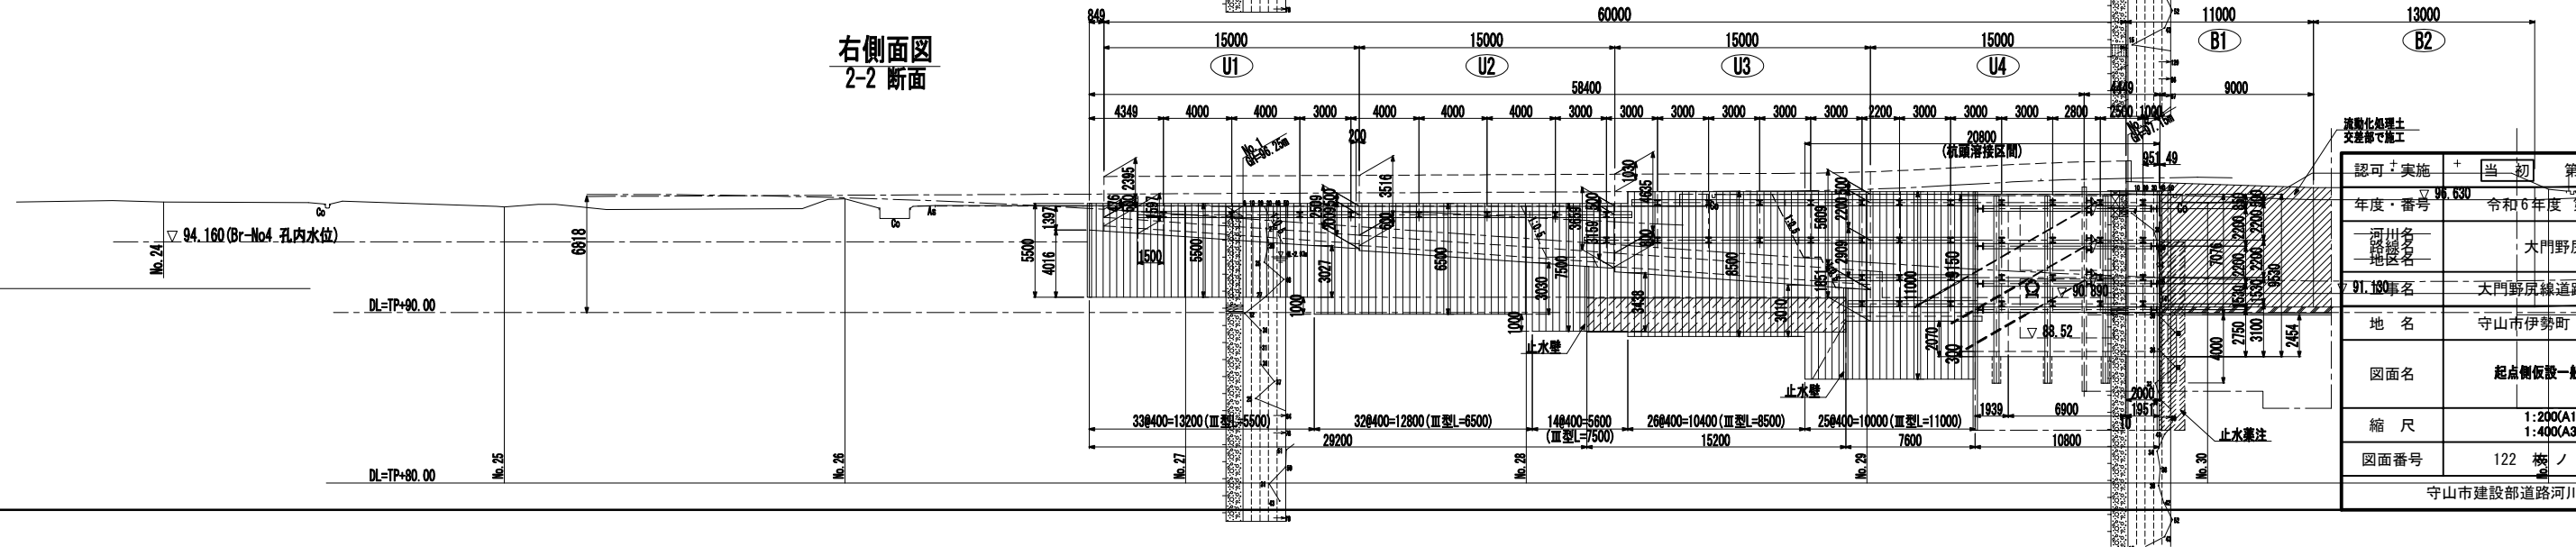


認可・実施	+	当初	第	回変更
年度・番号	96.630	令和6年度	第	号
河川名	大門野尻線			
路線名	大門野尻線			
工事名	大門野尻線道路整備工事			
地名	守山市伊勢町 地先 他			
図面名	起点側仮設一般図（その2）			
縮尺	1:200(A1) 1:400(A3)			
図面番号	122	枚	ノ内	93
守山市建設部道路河川課				

終点側全体仮設一般図（その1） 縮尺: 1:200(A1) 1:400(A3)

平面図

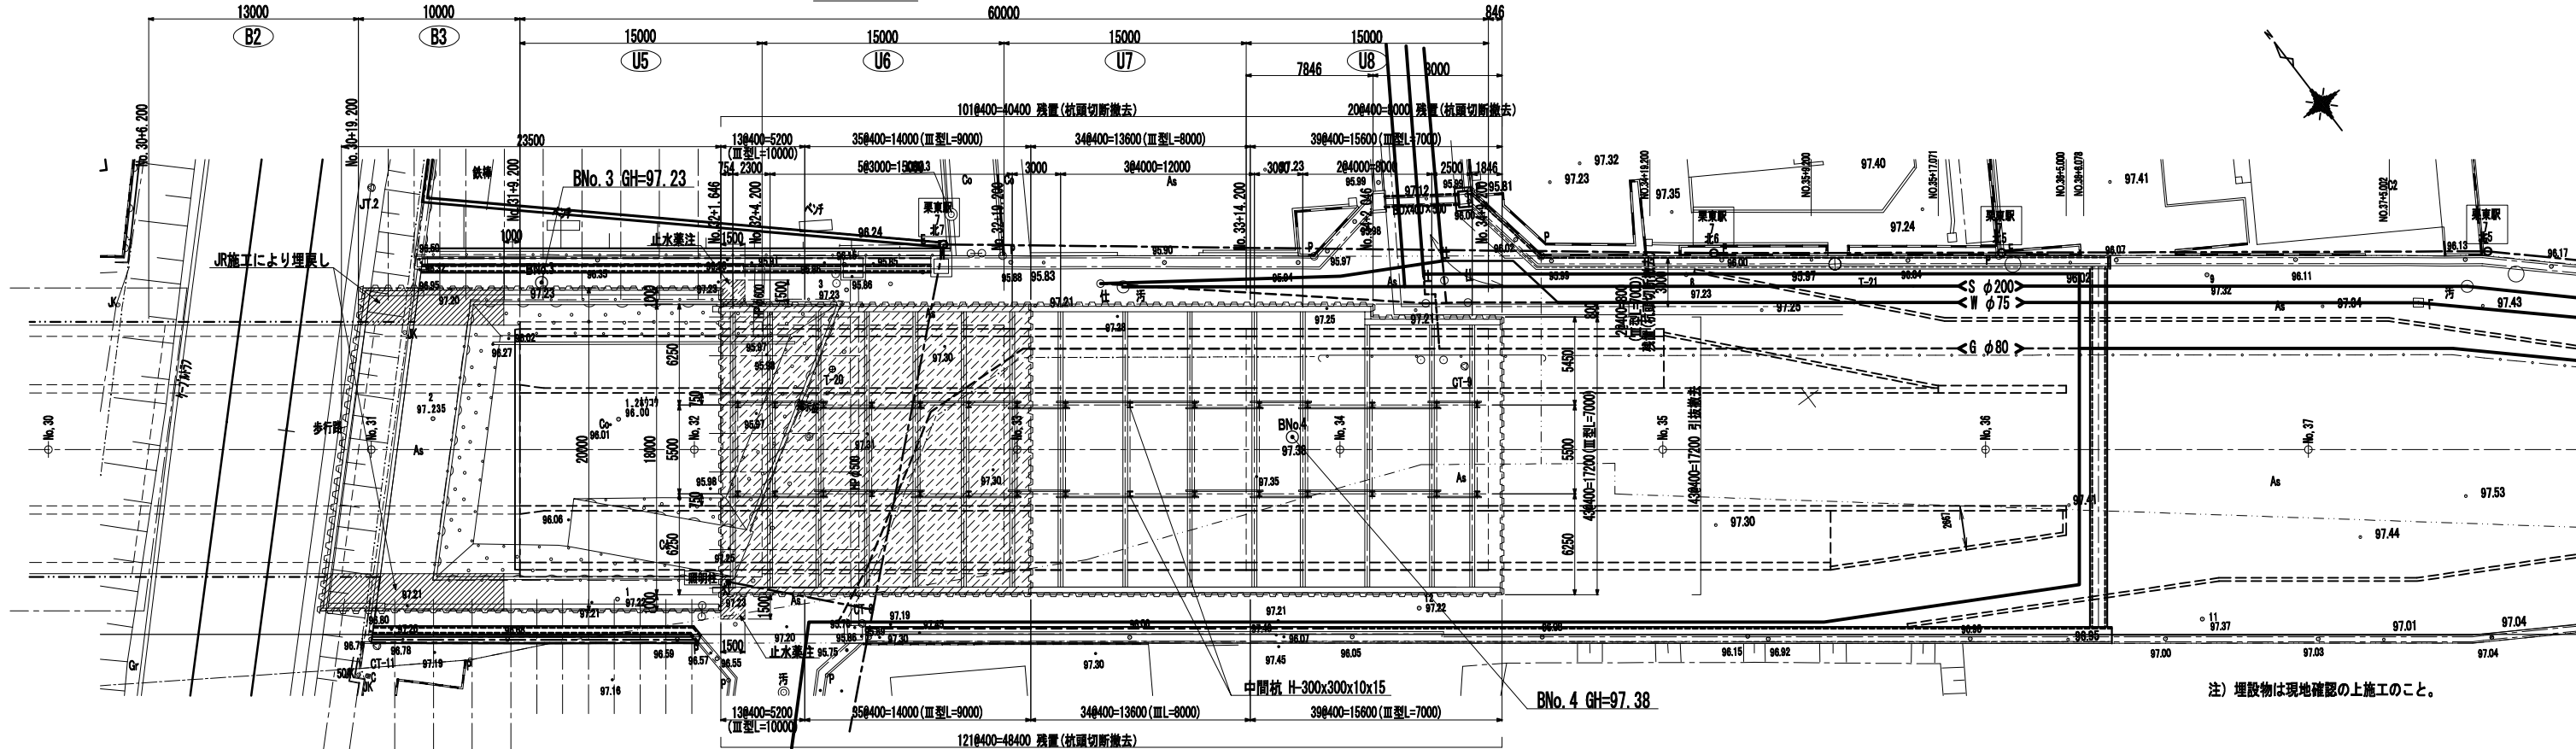

側面図

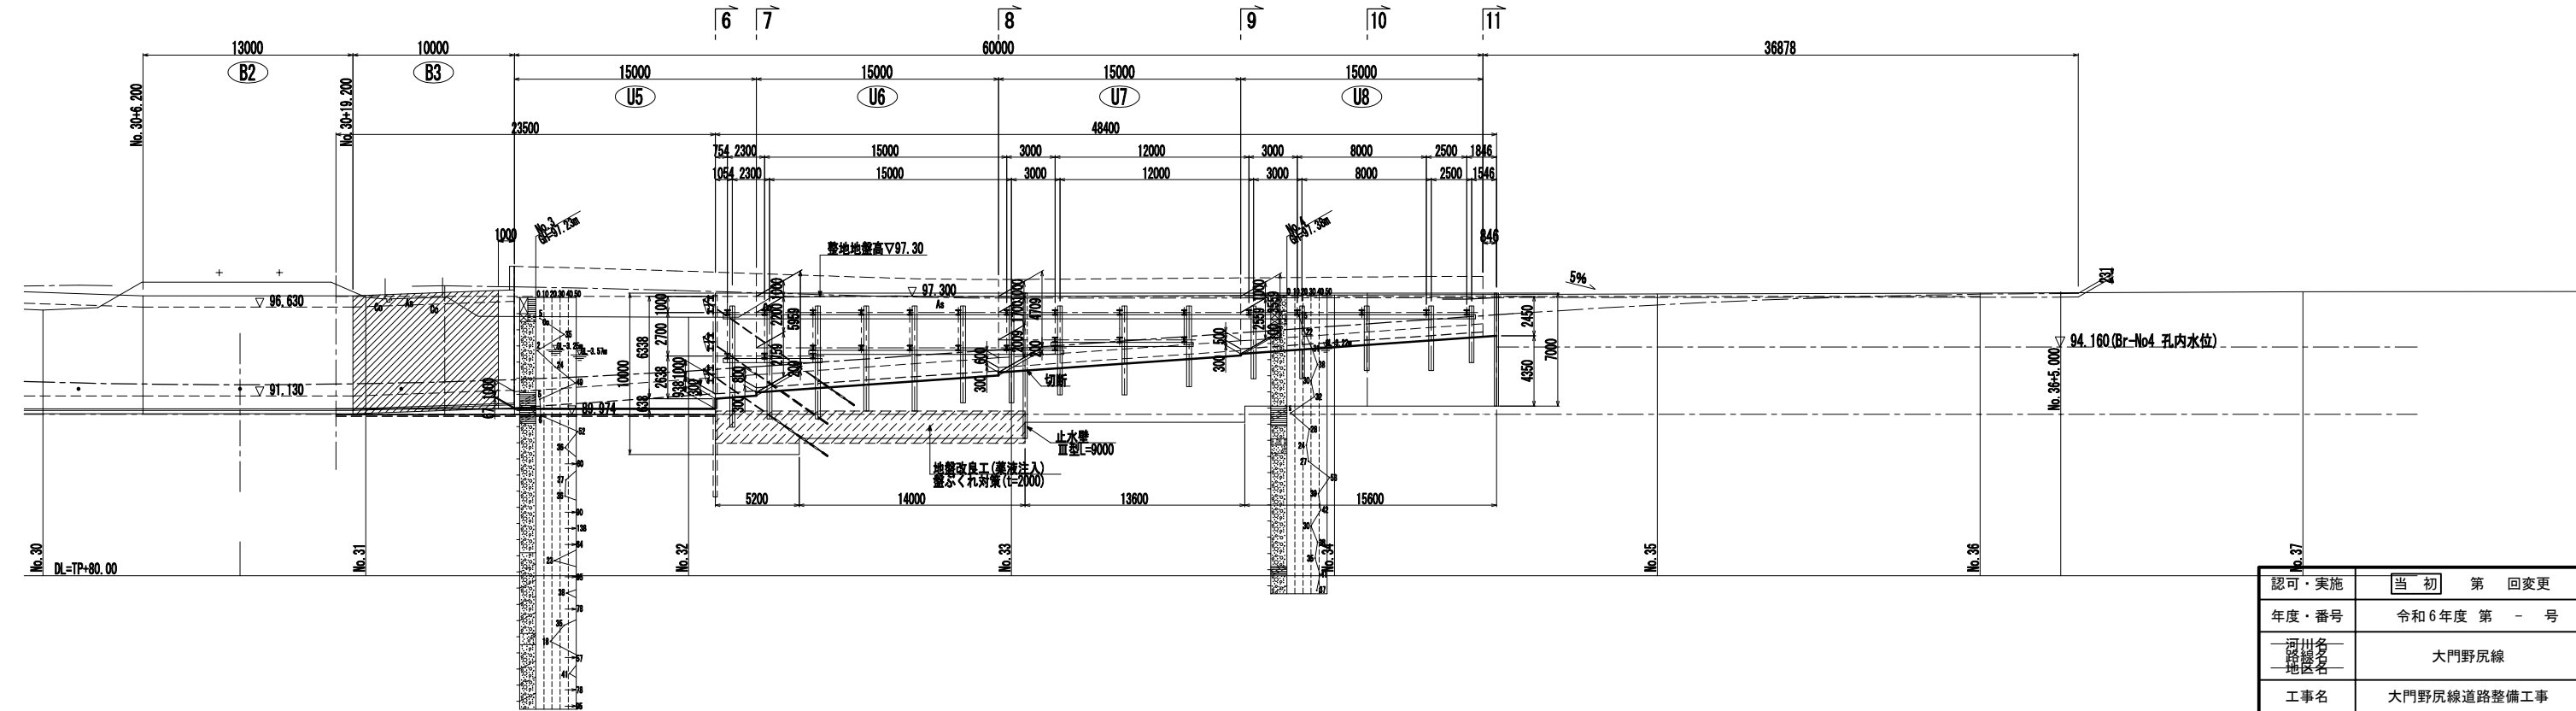


注) 埋設物は現地確認の上施工のこと。

- 注1) 特記なき鋼材の材質はSS400とする。
注2) 鋼矢板の材質はS1295とする。
注3) 鋼矢板頭部を500mm以上溶接で拘束すること。
注4) 残置する鋼矢板はG-1.5は切断撤去すること。
注5) 掘削時の近接家屋への影響の予測については、監督員に確認し施工のこと。


認可・実施	当初 第 回変更
年度・番号	令和6年度 第 - 号
河川名 路線名 地区名	大門野尻線
工事名	大門野尻線道路整備工事
地名	守山市伊勢町 地先 他
図面名	終点側仮設一般図（その1）
縮 尺	1:200(A1) 1:400(A3)
図面番号	122 枚 / 内 94
守山市建設部道路河川課	

平面図 終点側全体仮設一般図 (その2) 1:200(A1) 1:400(A3)

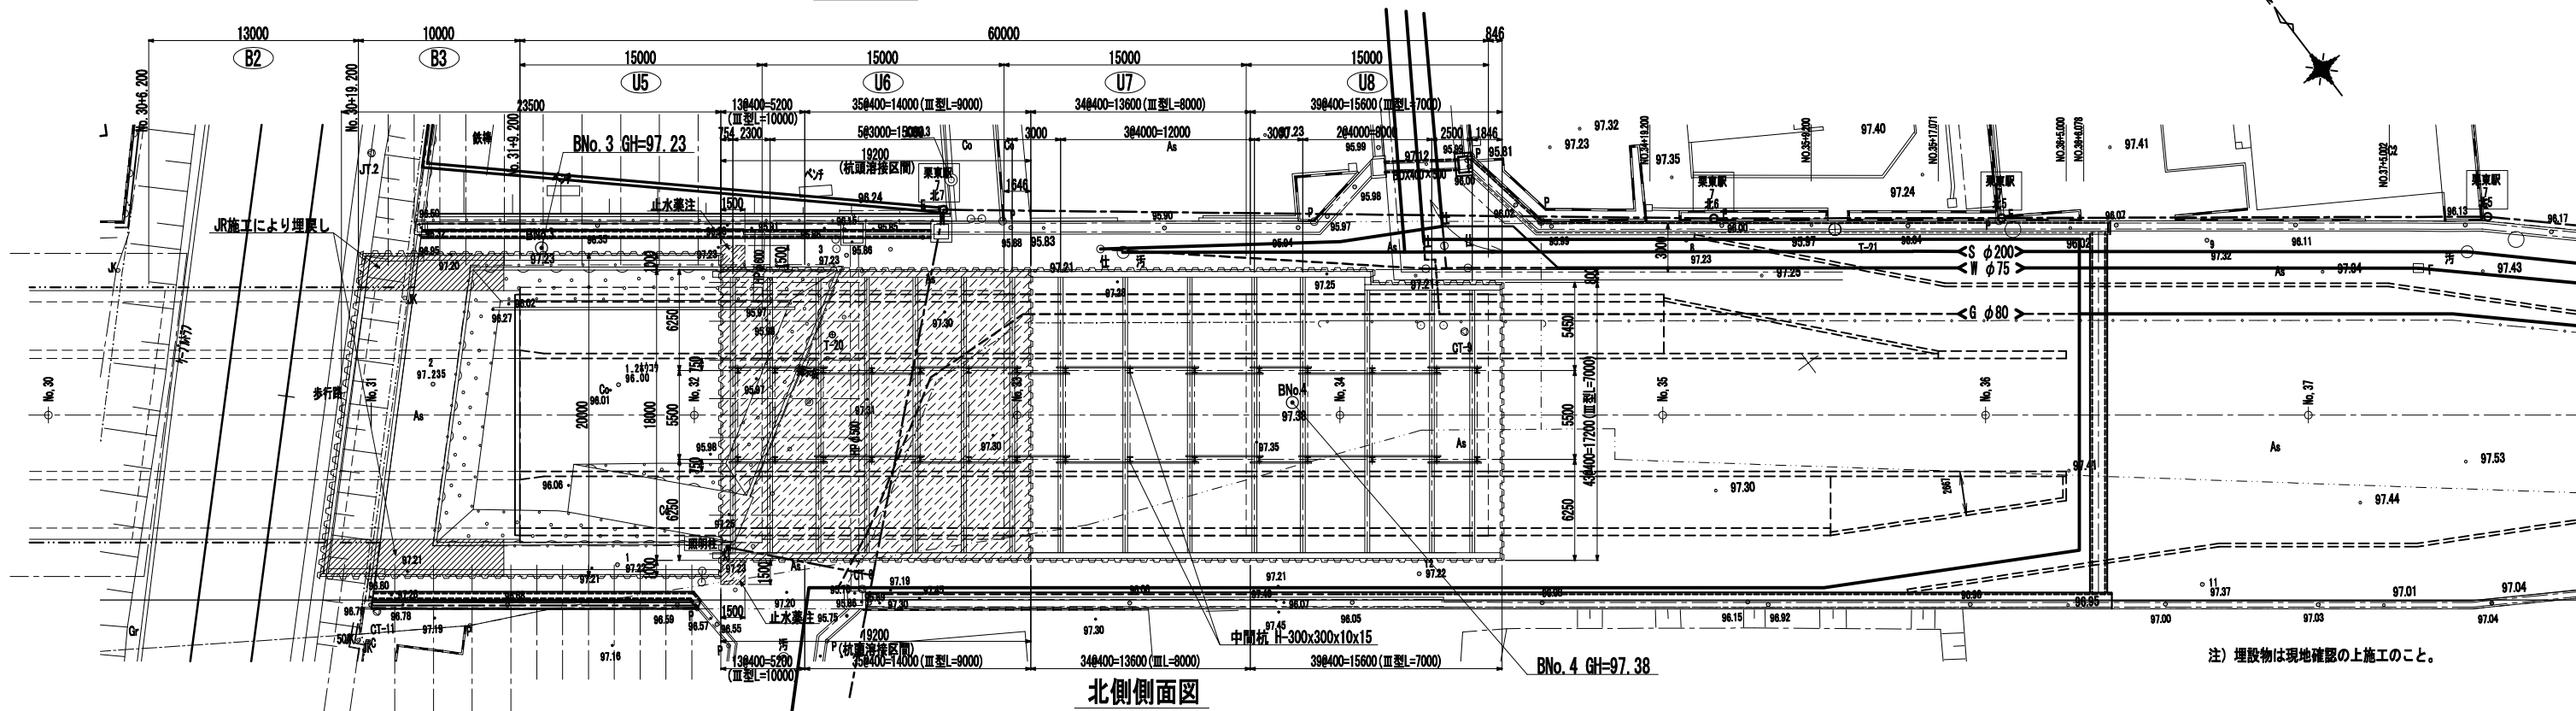


注) 埋設物は現地確認の上施工のこと。

北側側面図

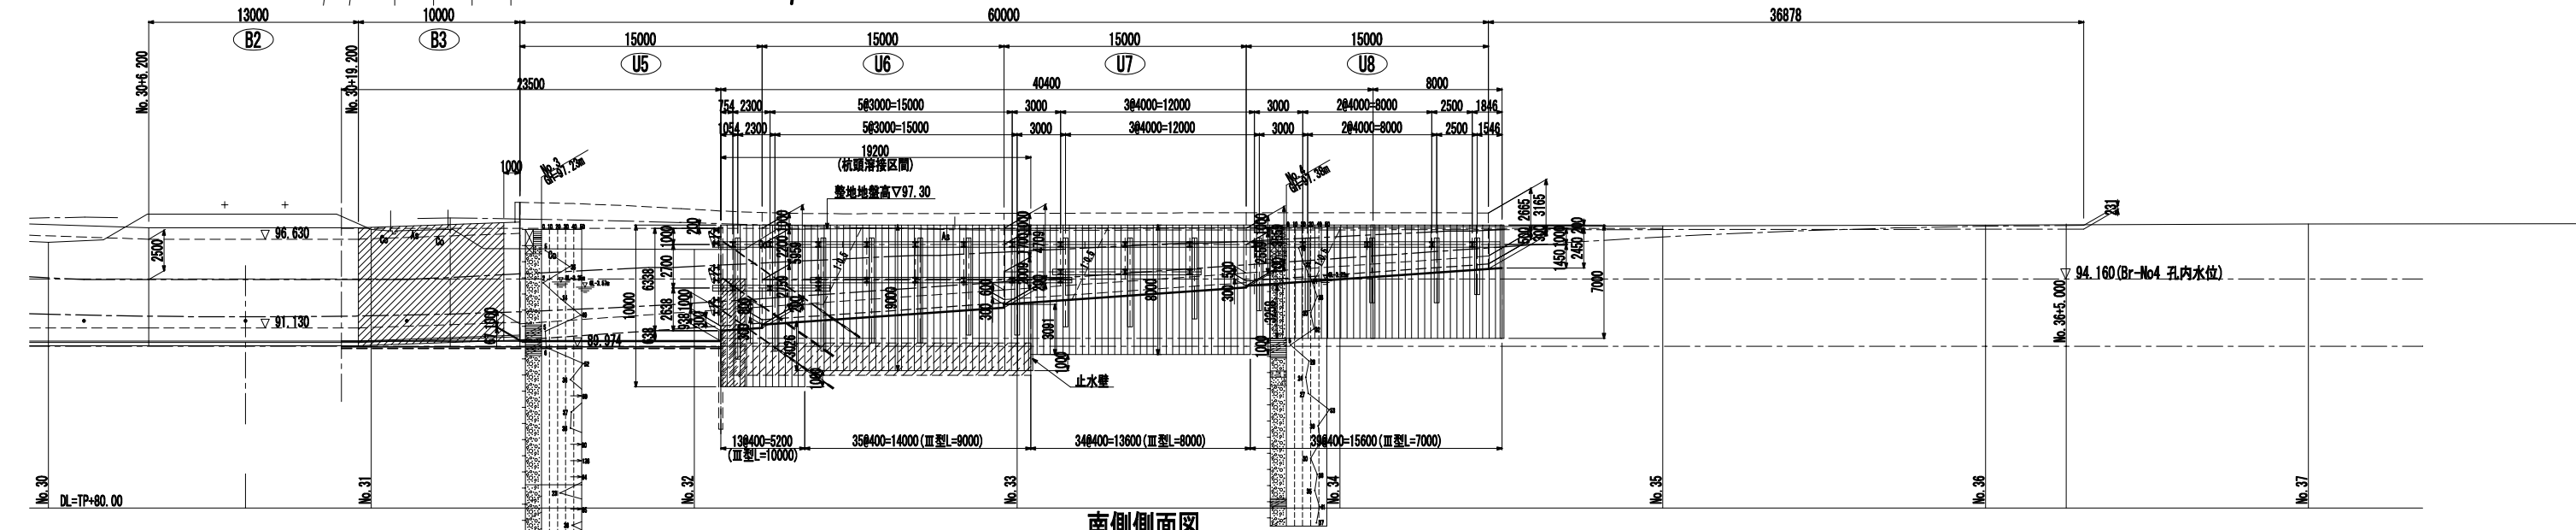

南側側面図

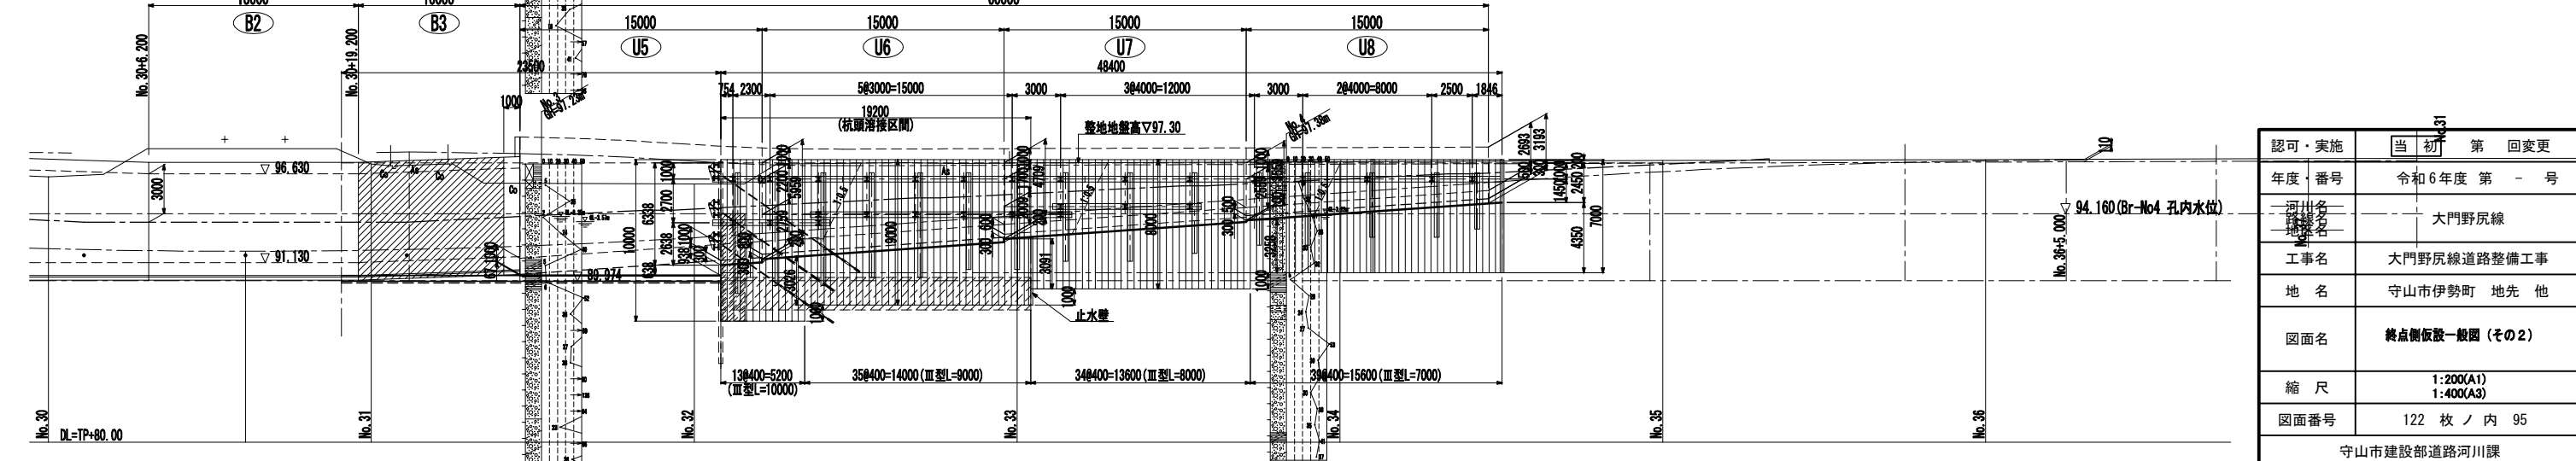


認可・実施	当初第 回変更
年度・番号	令和6年度 第 号
河川名 路線名	大門野尻線
工事名	大門野尻線道路整備工事
地名	守山市伊勢町 地先 他
図面名	終点側仮設一般図 (その2)
縮 尺	1:200(A1) 1:400(A3)
図面番号	122 枚 / 内 95
守山市建設部道路河川課	


仮設横断面図（その1）

縮尺 1:100 (A1)
1:200 (A3)


1-1断面
NO. 26+15.200

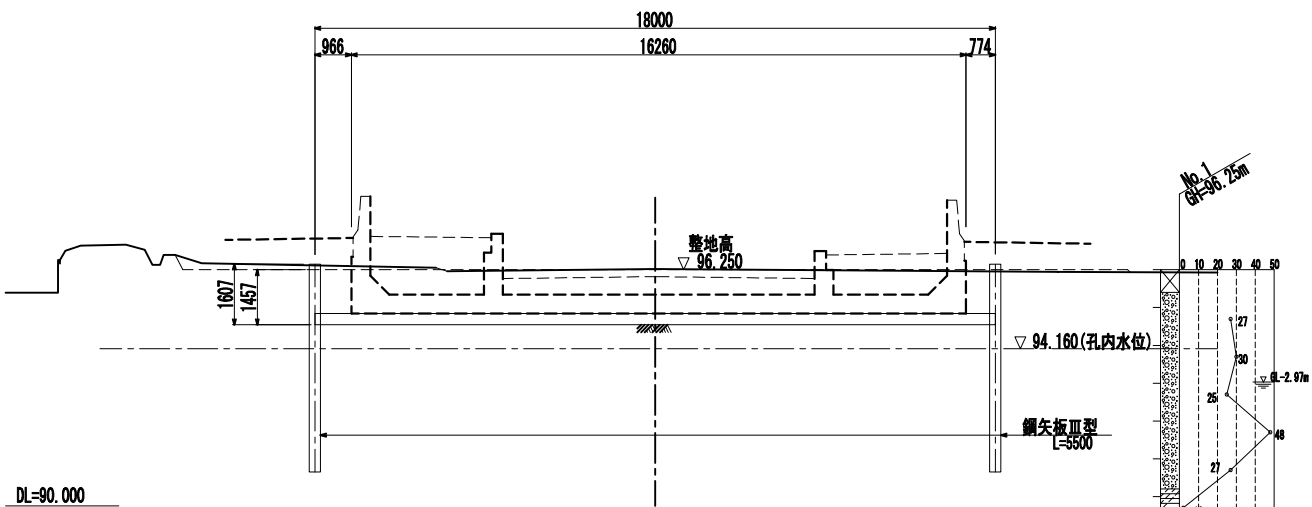


2-2断面
NO. 27+10.200

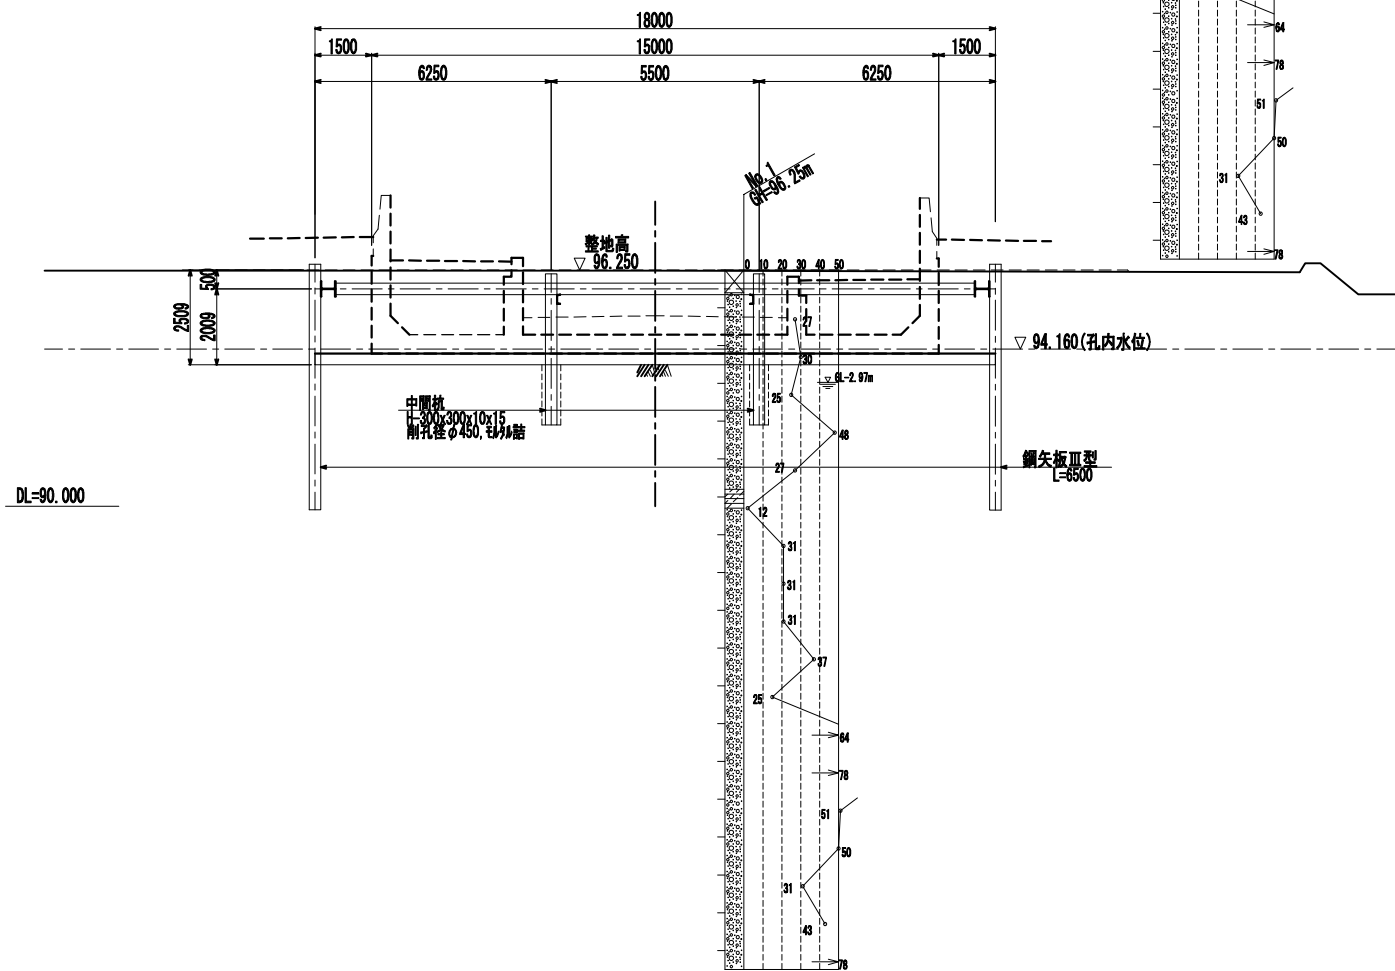

3-3断面
NO. 28+5.200


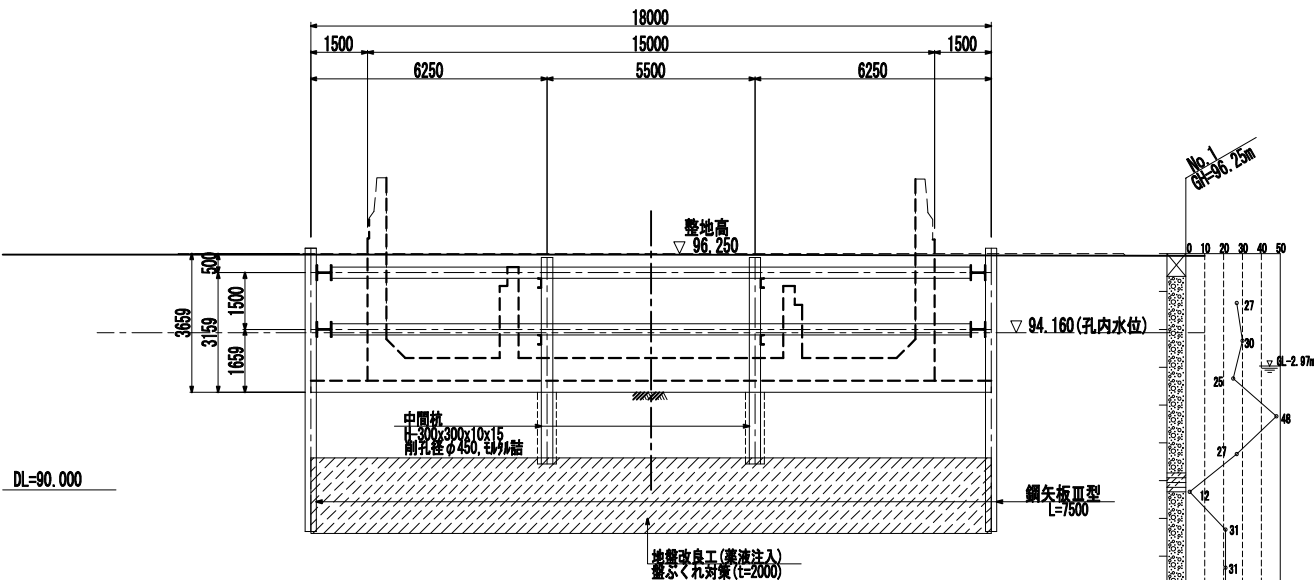


4-4断面
NO. 29+0.200

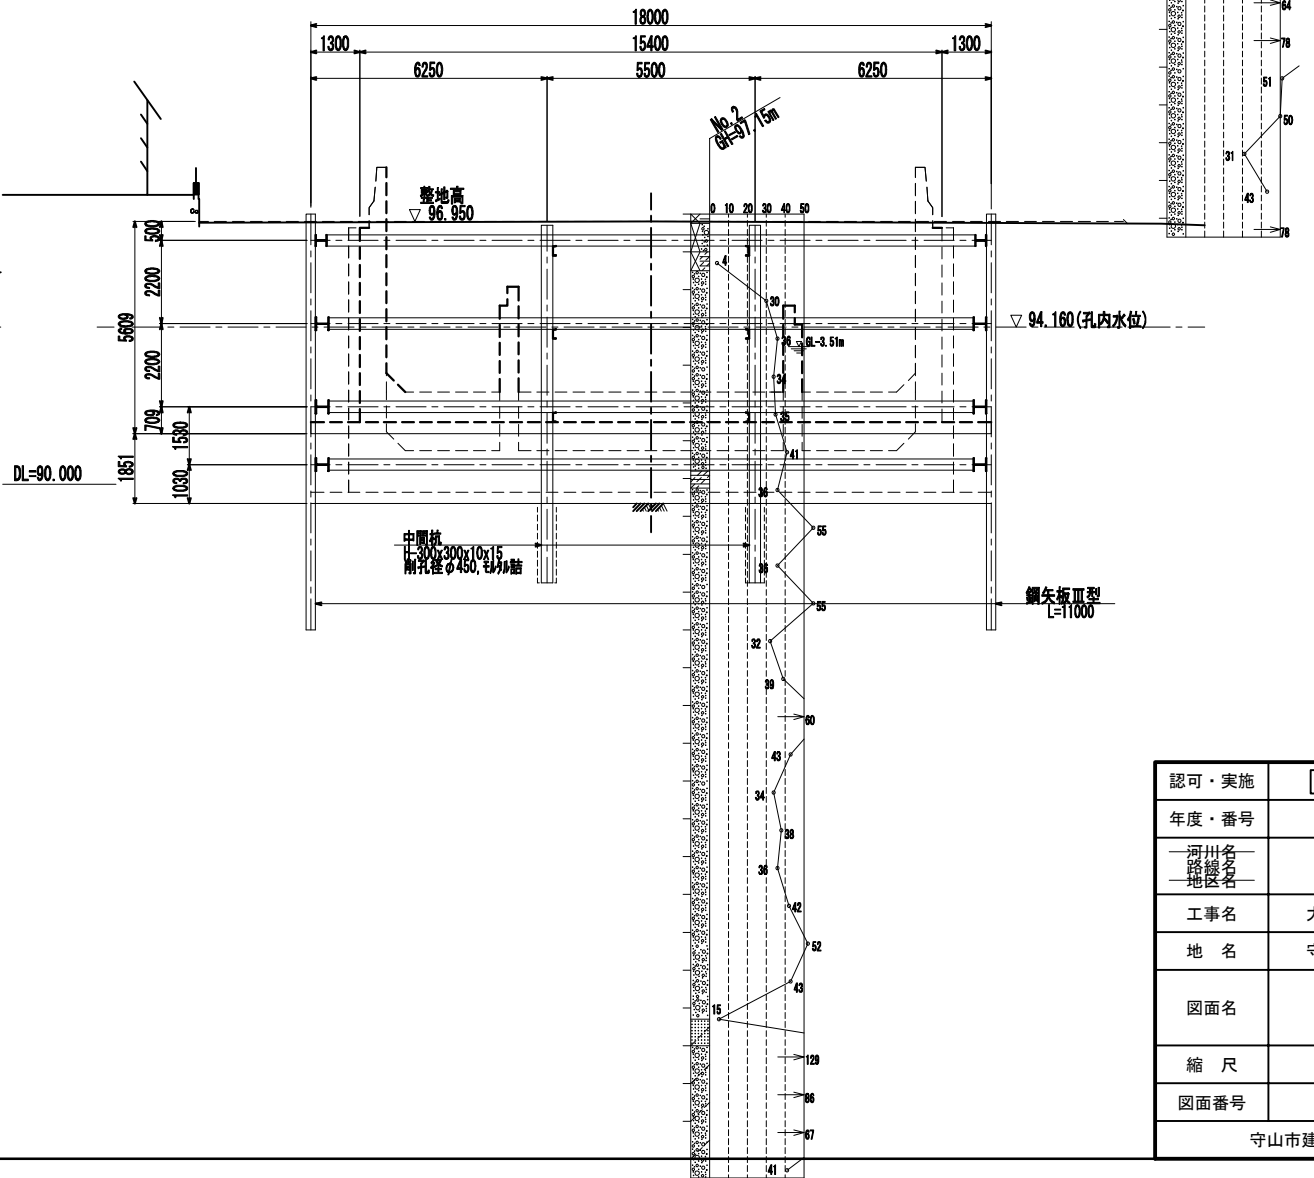

認可・実施	当初 第 回変更
年度・番号	令和6年度 第 - 号
河川名 路線名 地区名	大門野尻線
工事名	大門野尻線道路整備工事
地名	守山市伊勢町 地先 他
図面名	仮設横断面図（その1）
縮尺	1:100 (A1) 1:200 (A3)
図面番号	122 枚 / 内 96
守山市建設部道路河川課	

仮設横断面図（その2） $\xi=1:100 \left(\frac{A1}{A3} \right)$
 $\xi=1:200 \left(\frac{A3}{A3} \right)$

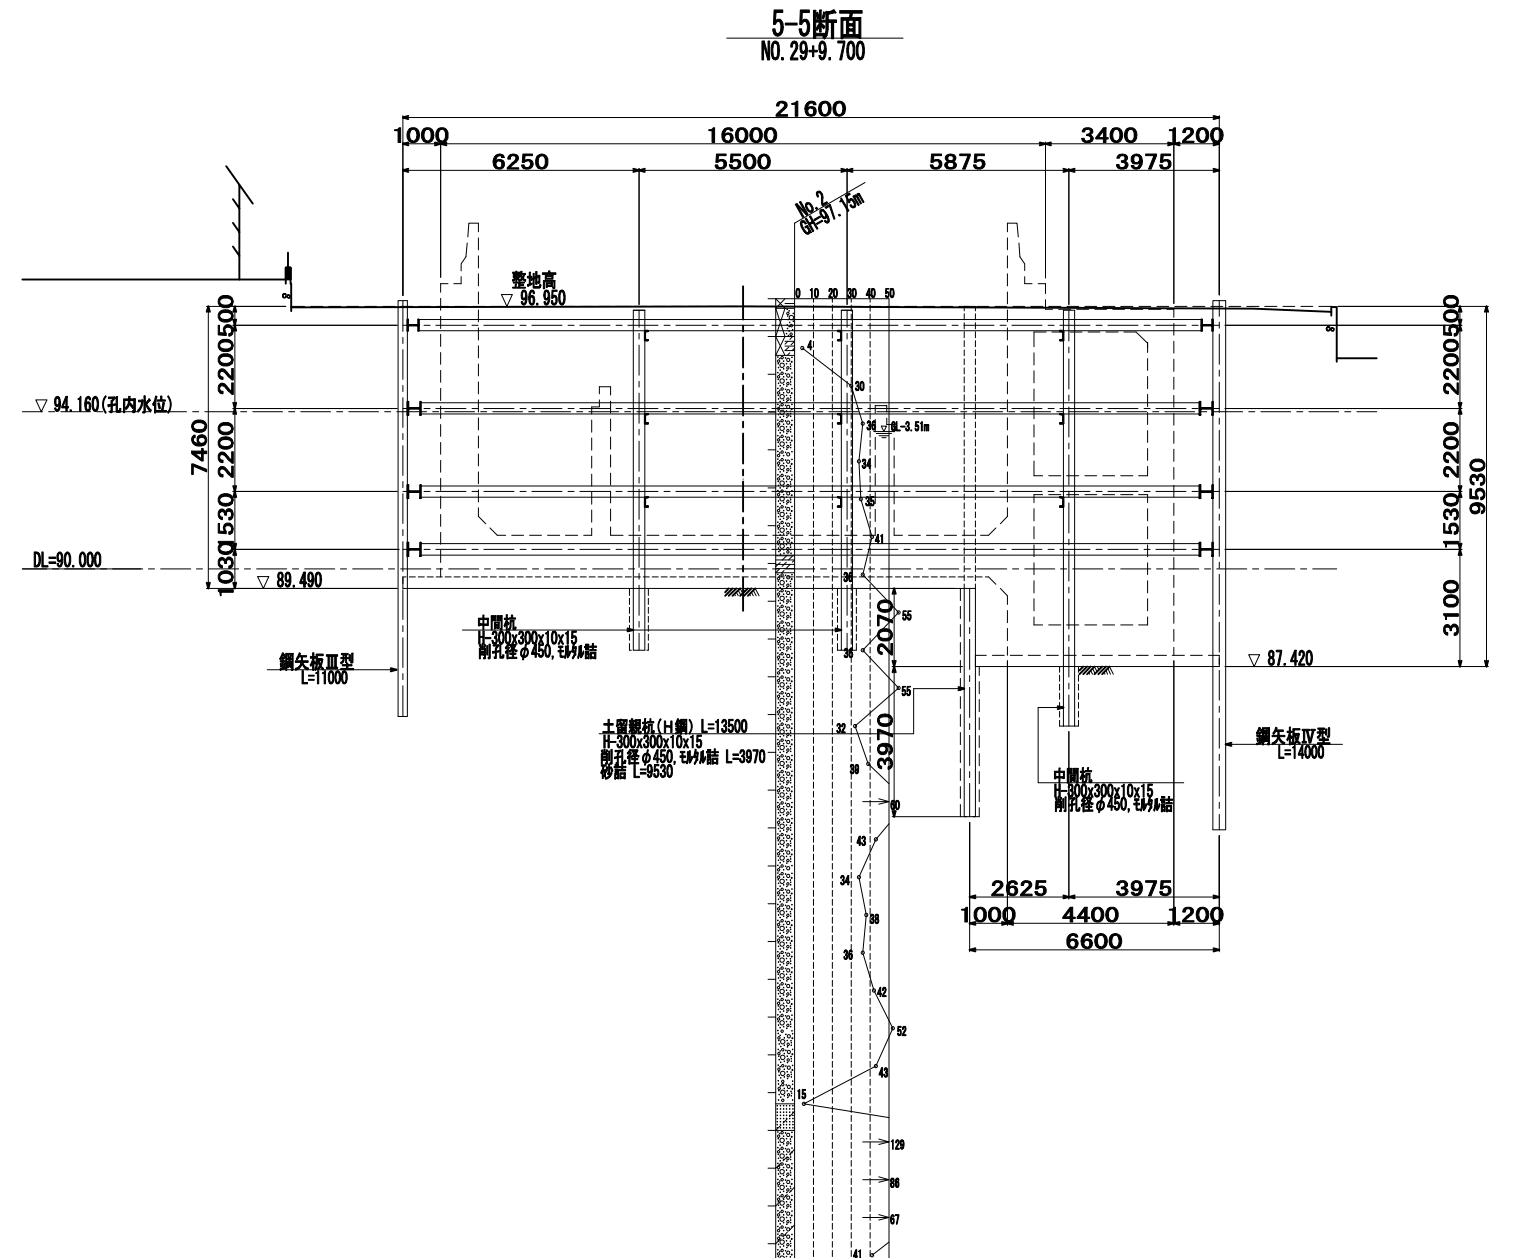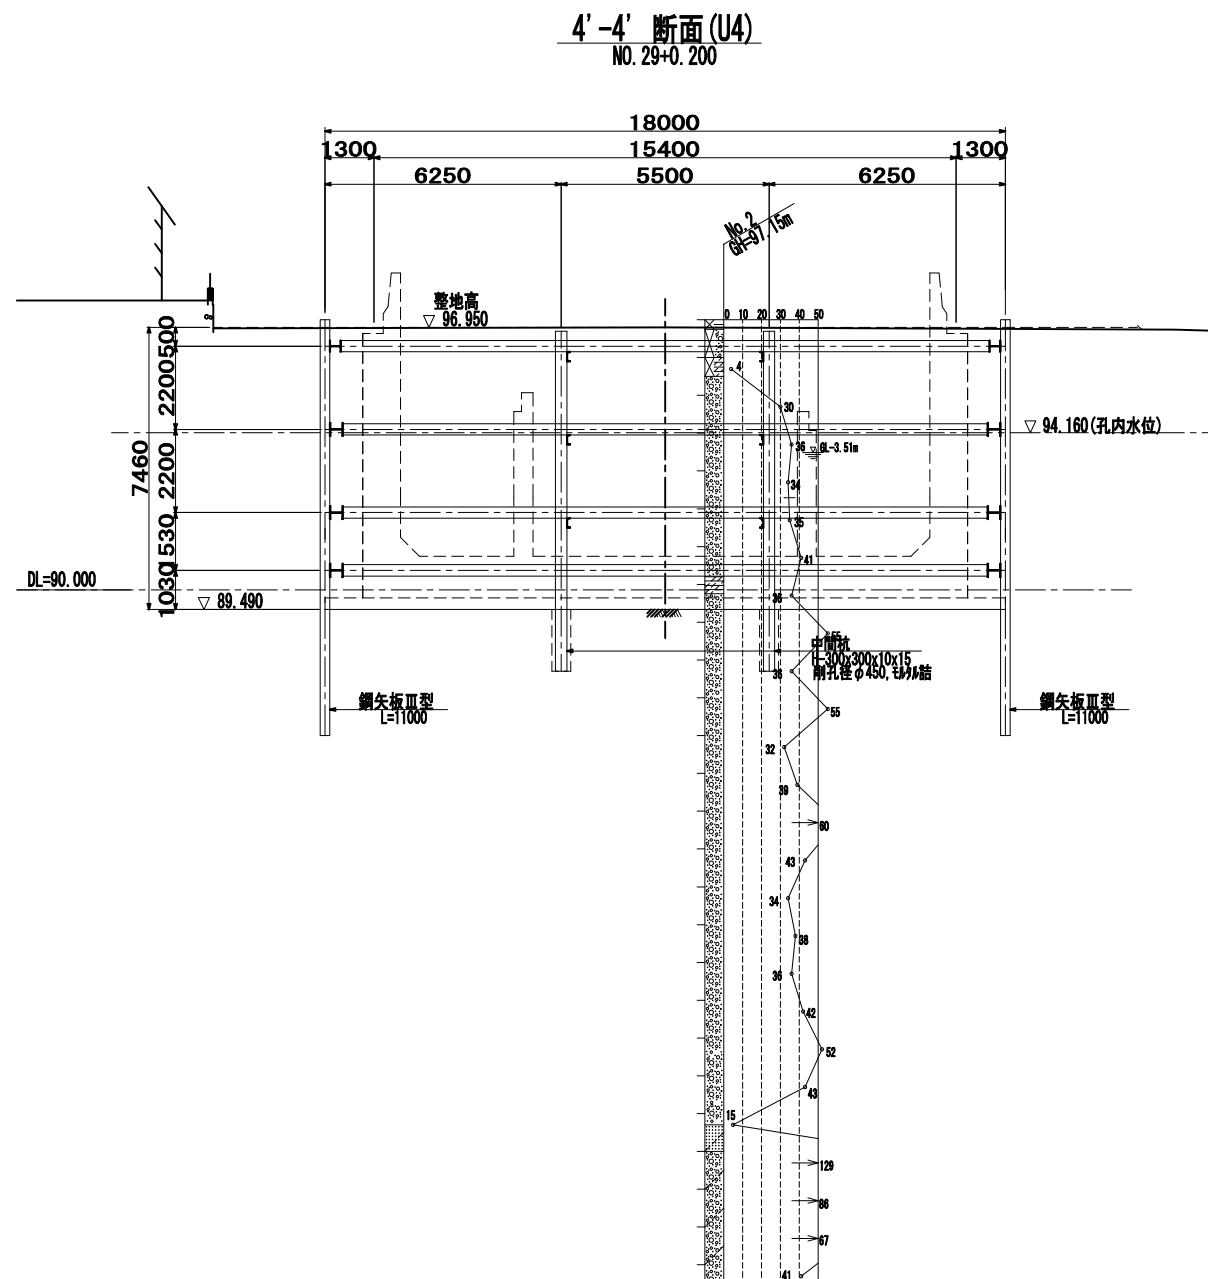


認可・実施	当 初 第 回変更
年度・番号	令和6年度 第 - 号
河川名 路線名 地区名	大門野尻線
工事名	大門野尻線道路整備工事
地 名	守山市伊勢町 地先 他
図面名	仮設横断面図 (その2)
縮 尺	1 : 100 (A1) 1 : 200 (A3)
図面番号	122 枚 / 内 97
守山市建設部道路河川課	


仮設横断面図（その3）

縮尺 1:100 (A1)
1:200 (A3)


6-6 断面
NO. 32+1.646

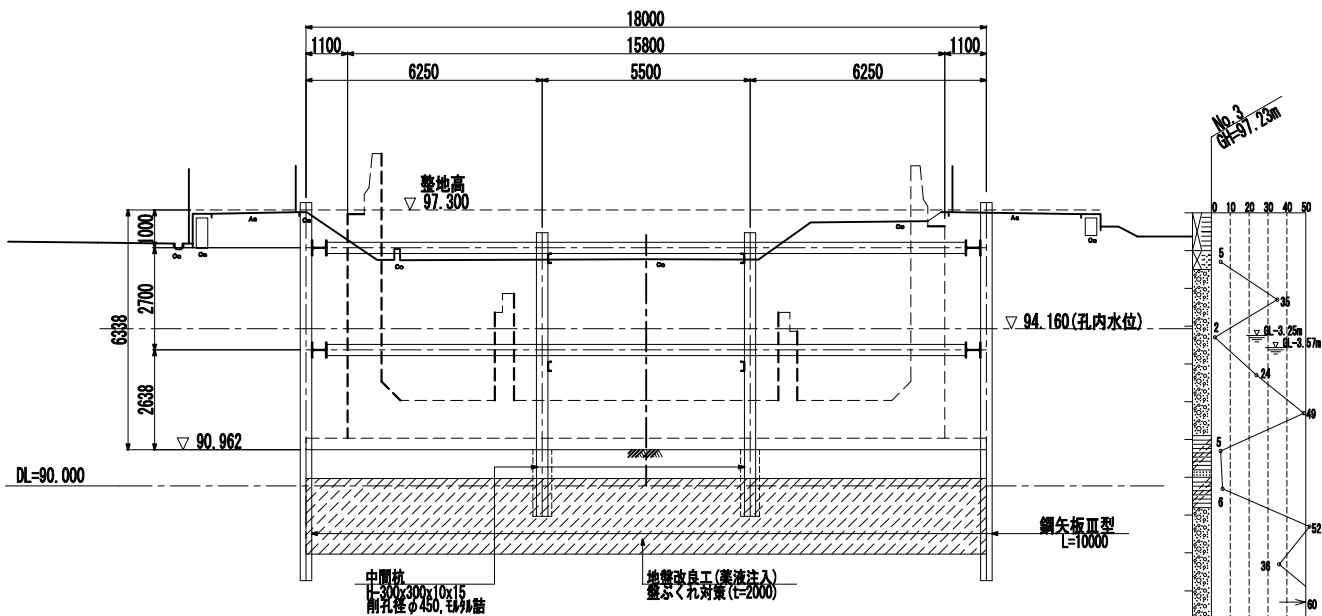


7-7 断面
NO. 32+4.200

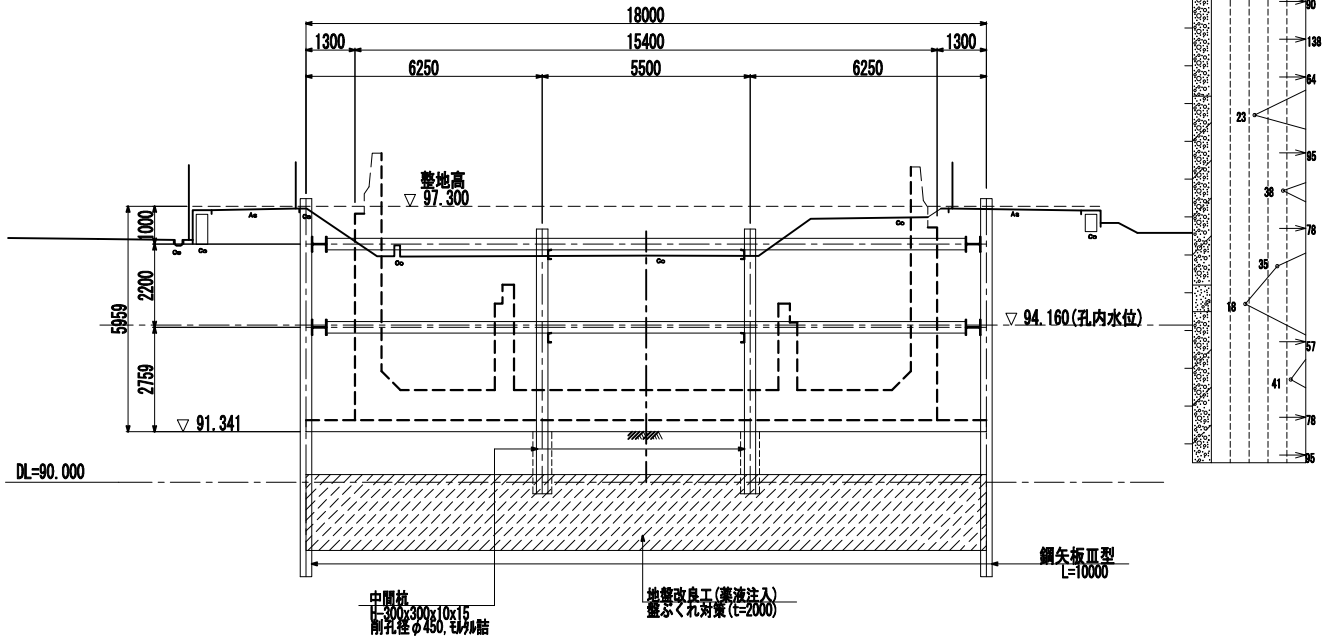

8-8 断面
NO. 32+19.200

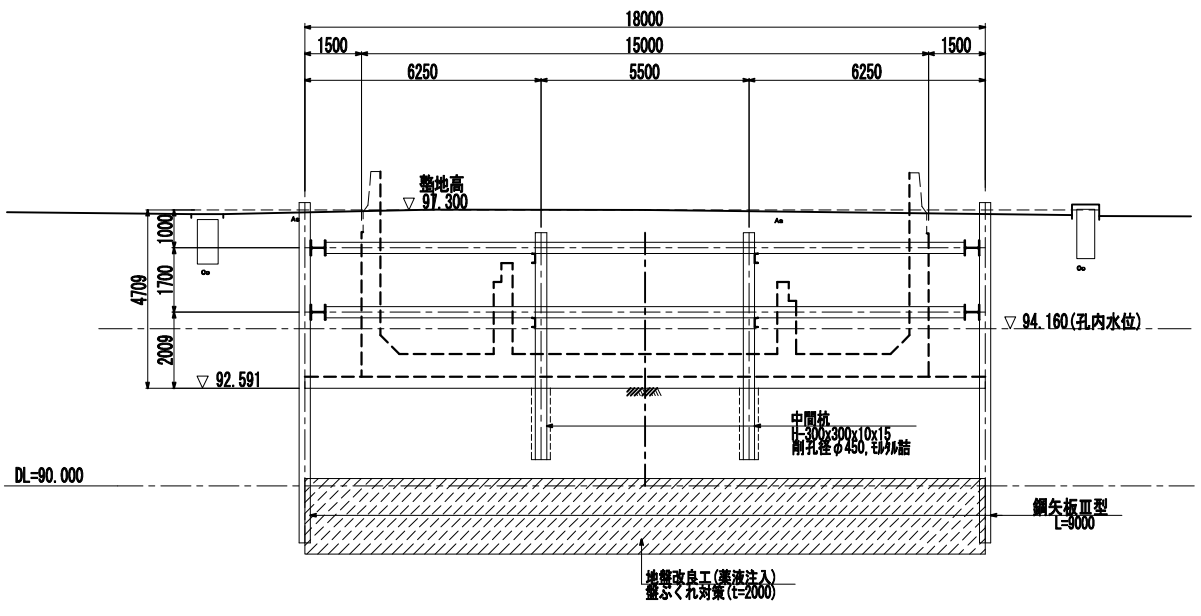


9-9 断面
NO. 33+14.200

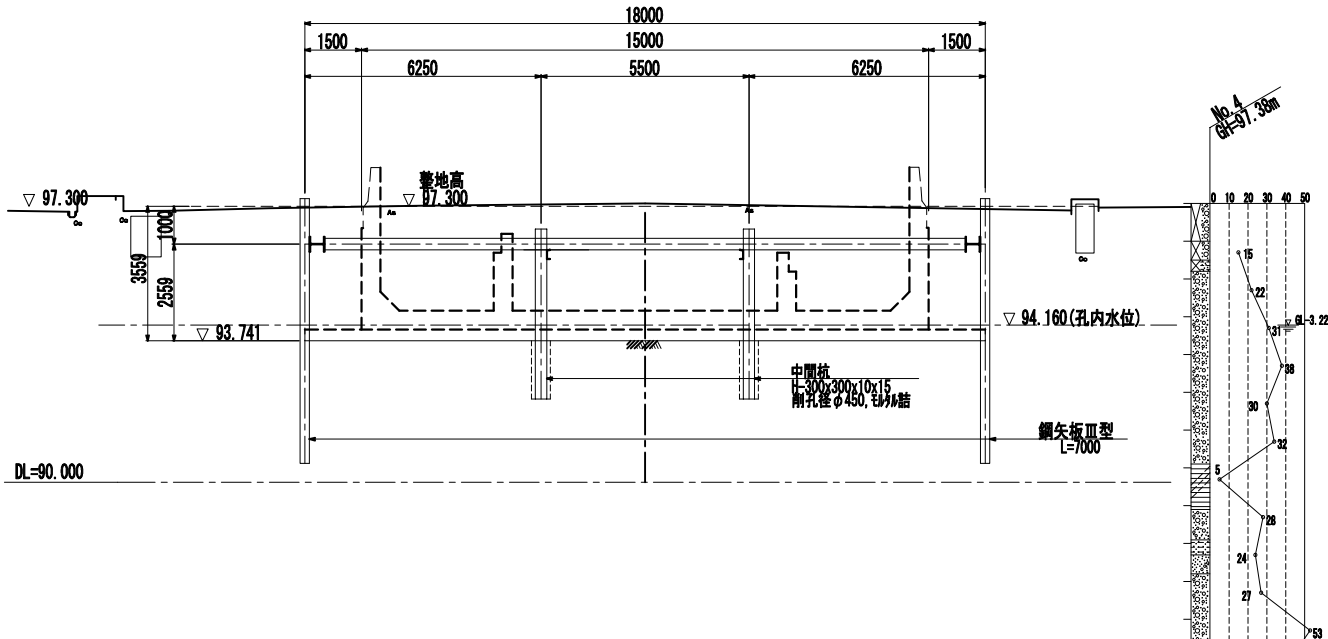

認可	実施	当初	第 回変更
年度	番号	令和 6 年度	第 - 号
河川名	路線名	大野野尻線	
工事名	大野野尻線道路整備工事		
地名	守山市伊勢町 地先 他		
図面名	仮設横断面図（その3）		
縮尺	1:100 (A1) 1:200 (A3)		
図面番号	122 枚 / 内 98		


仮設横断面図（その4） $\xi=1:100(A1)$
 $\xi=1:200(A3)$

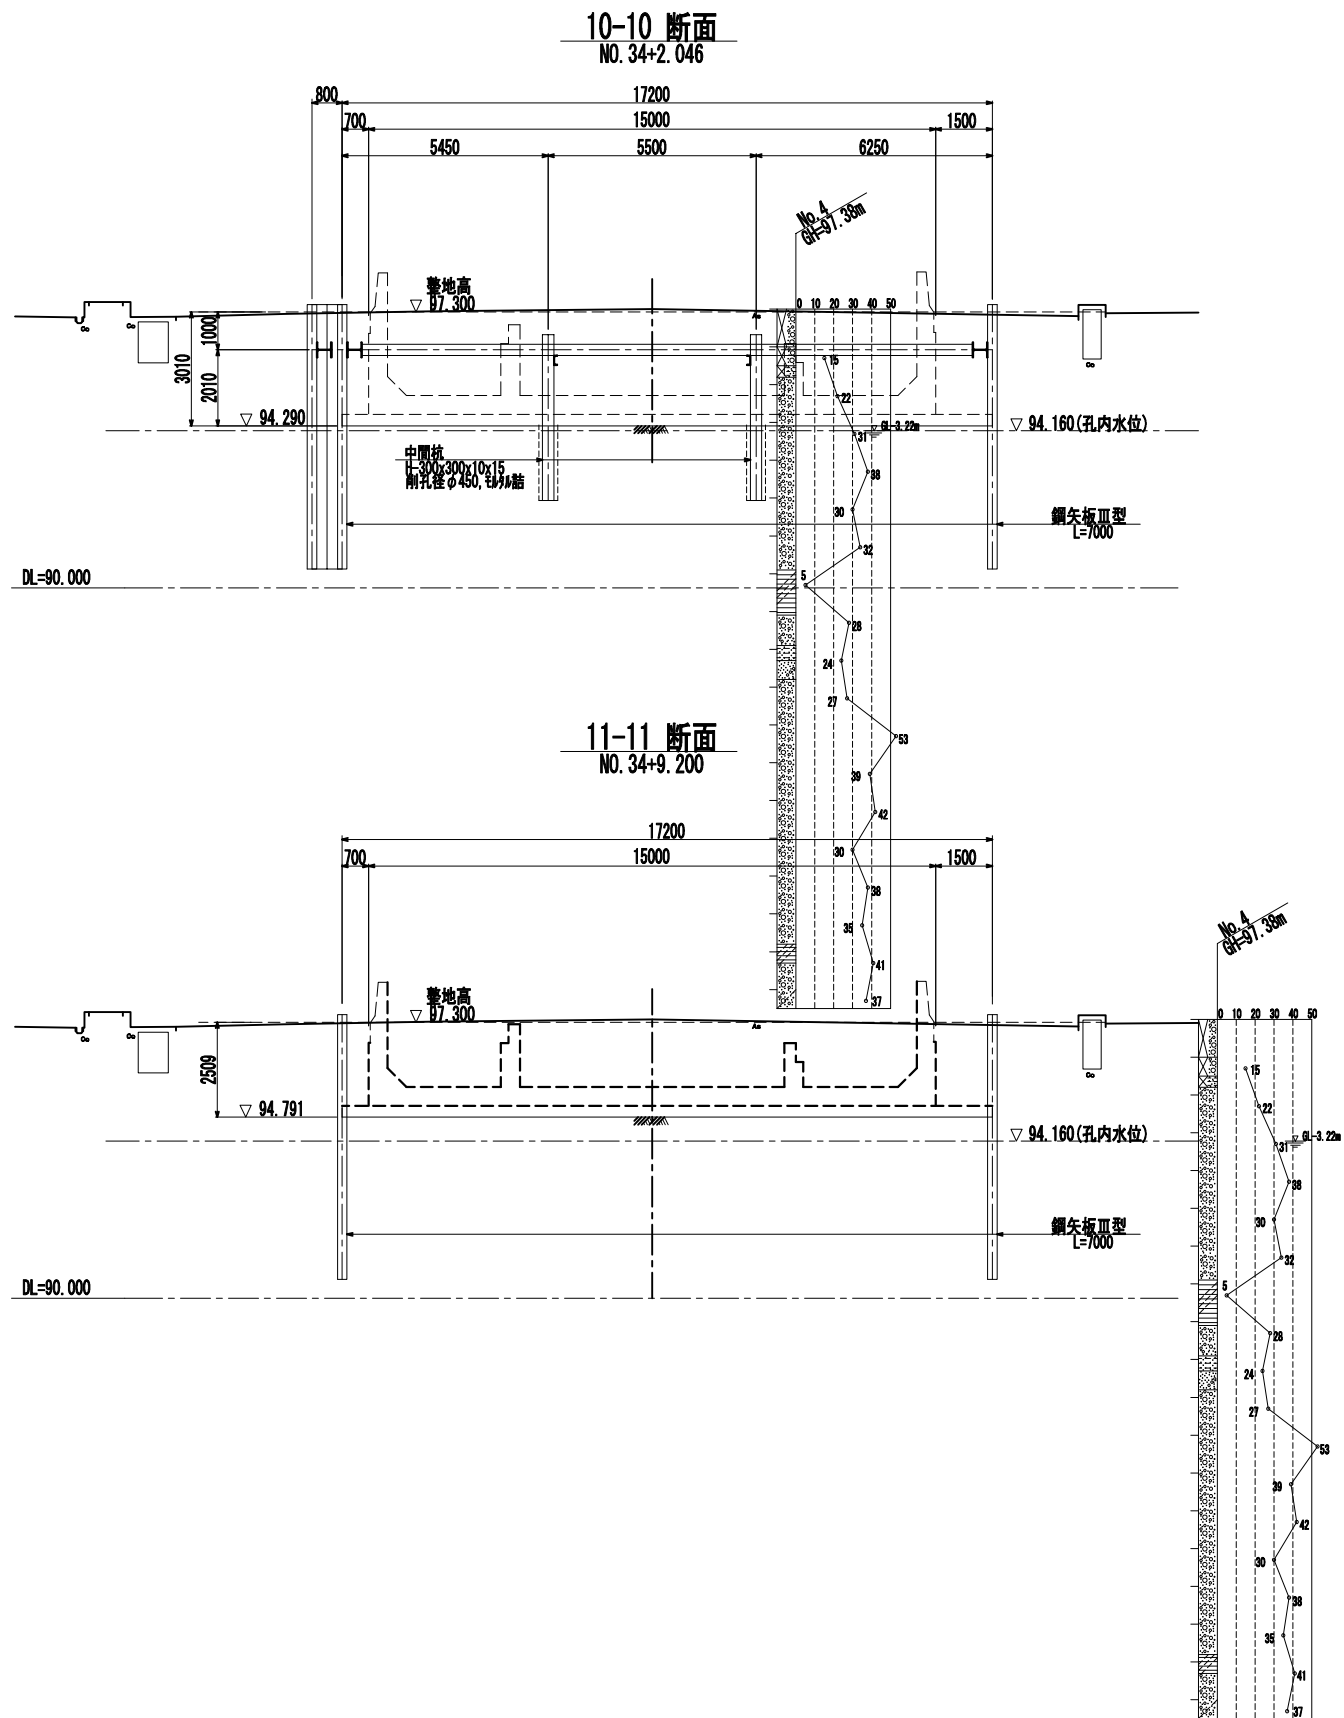


認可・実施	当 初 第 回変更
年度・番号	令和6年度 第 - 号
河川名 道路線名 地区名	大門野尻線
工事名	大門野尻線道路整備工事
地 名	守山市伊勢町 地先 他
図面名	仮設横断面図 (その4)
縮 尺	1 : 100 (A1) 1 : 200 (A3)
図面番号	122 枚 / 内 99
守山市建設部道路河川課	

起点側仮設一般図（その1） ⑤=1:150(A1)
⑥=1:300(A3)
(U4施工時-1/3)


側面図

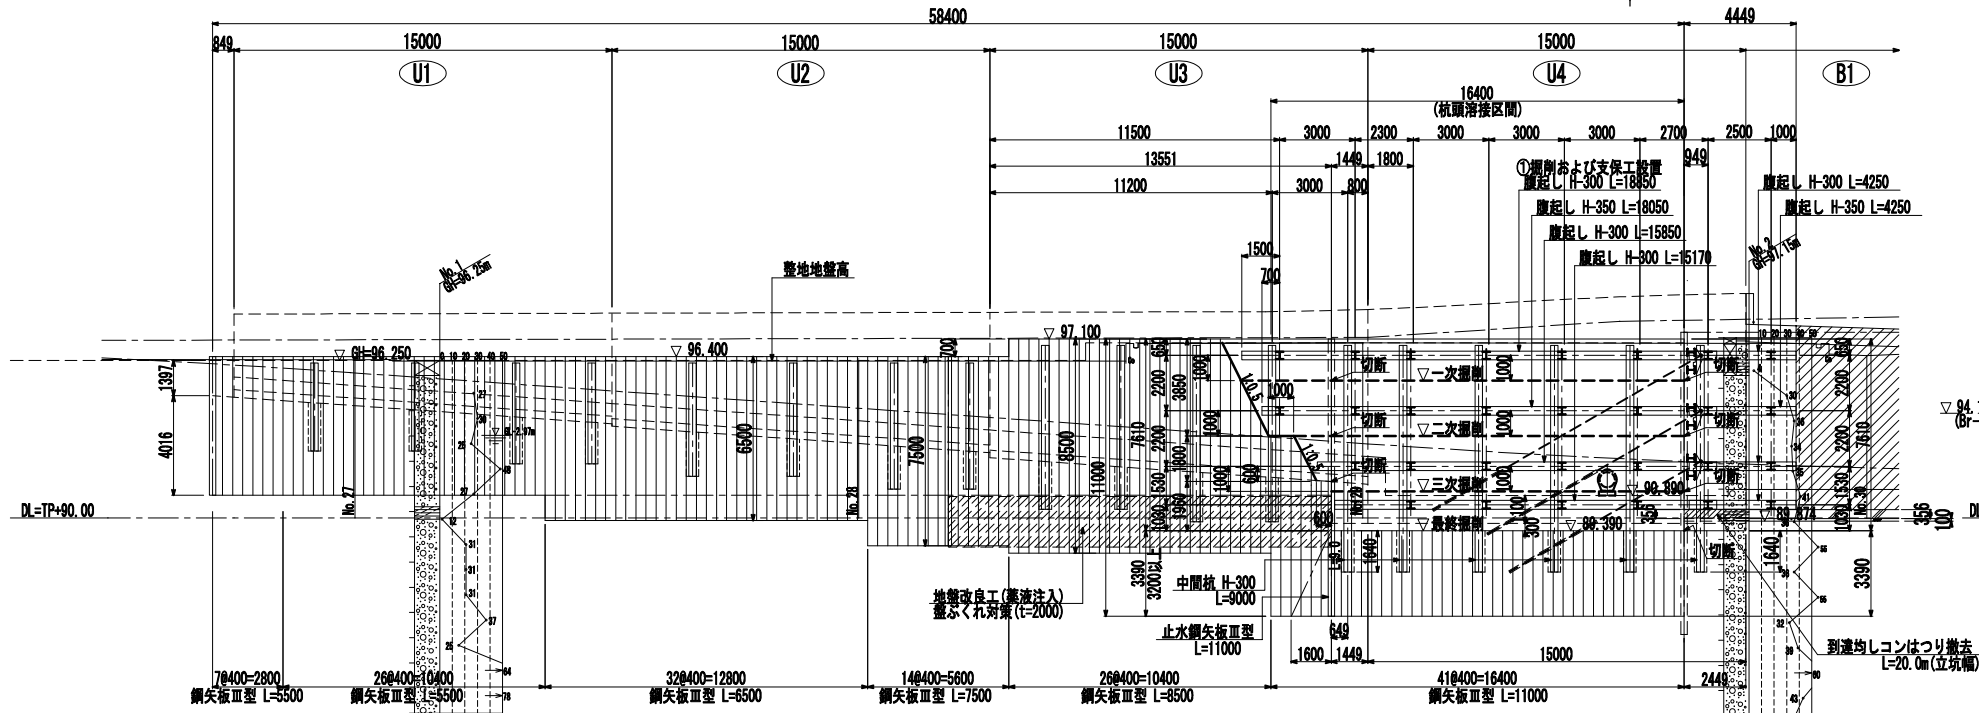


側面図

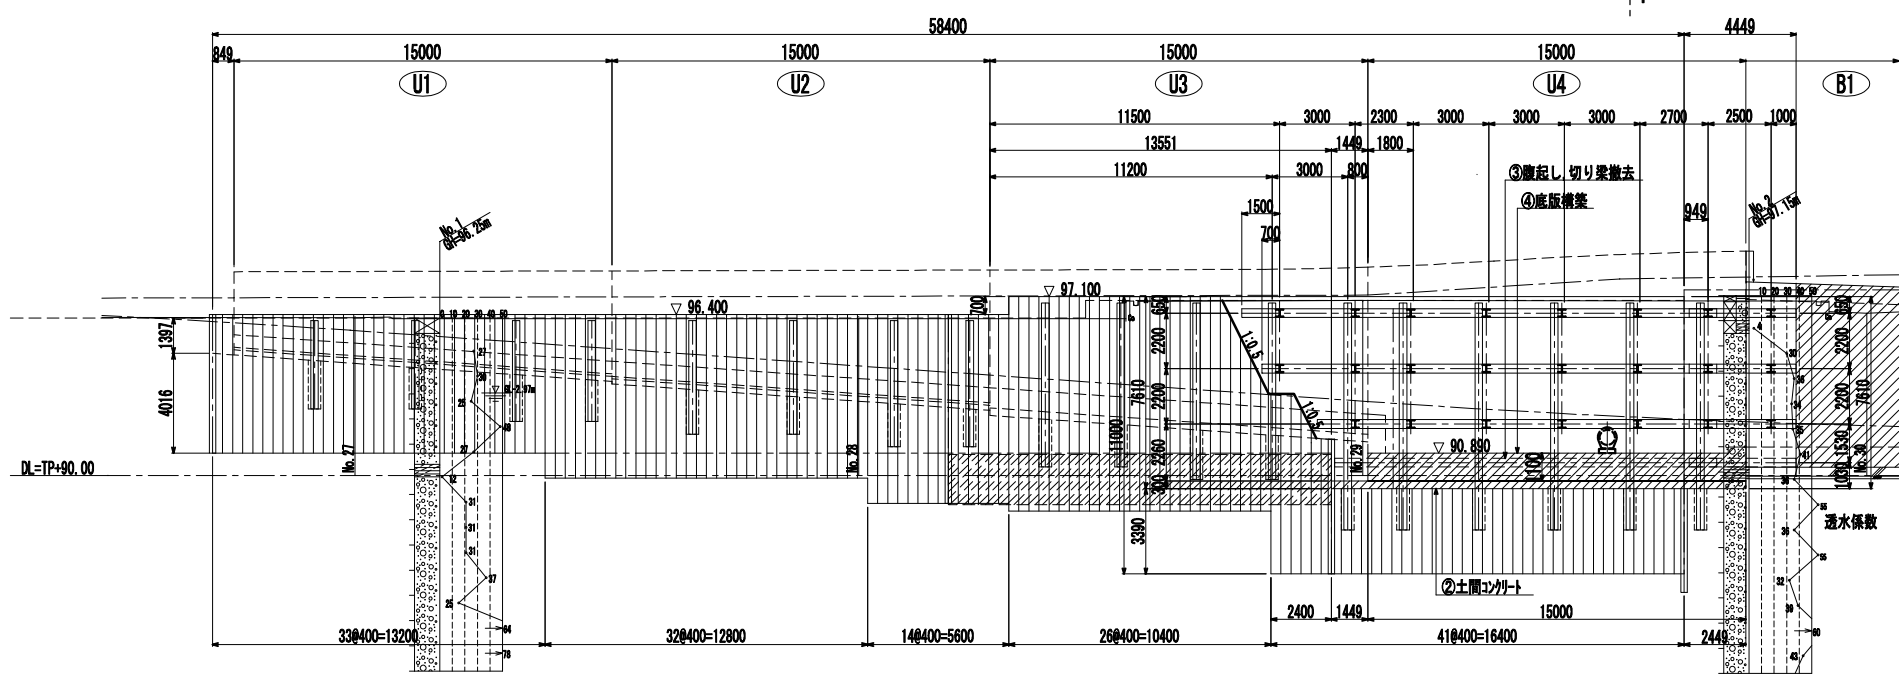


A-A 断面

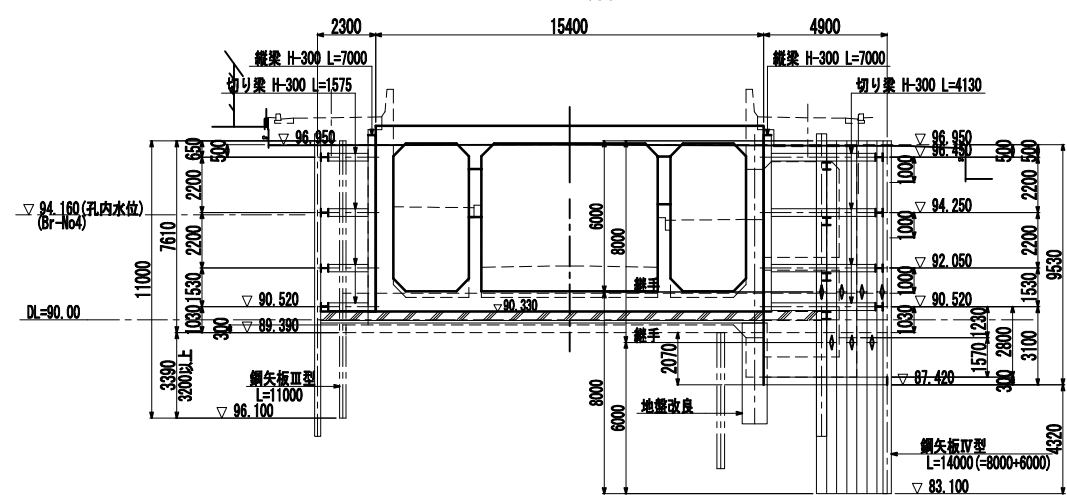

B-B 断面

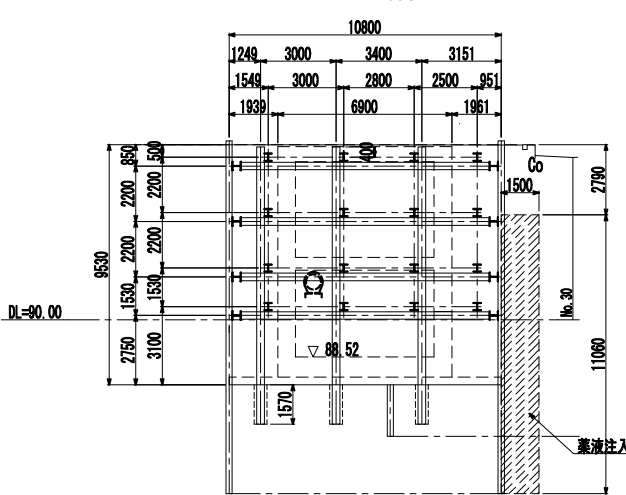


平面図

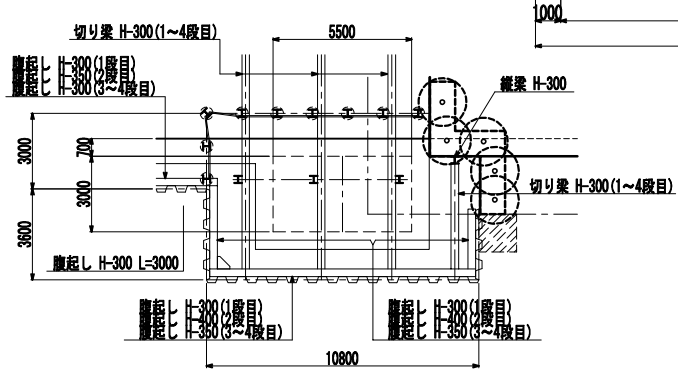


- 注1) 特記なき材質はSS400とする。
注2) 鋼矢板の材質はSY290とする。
注3) H鋼材のH-300はH-300x300x10x15、H-350はH-350x350x12x19、H400はH-400x400x13x21を示す。
注4) 中間杭は生材、腹起し切り梁はリース材とする。

1-1 断面

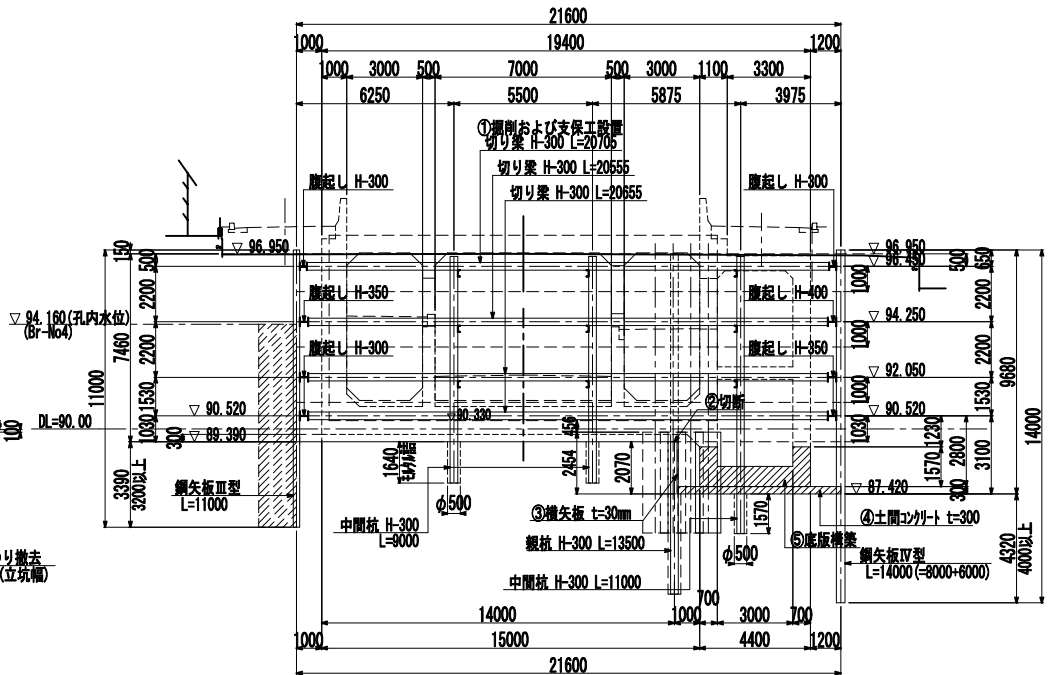

1-1 断面

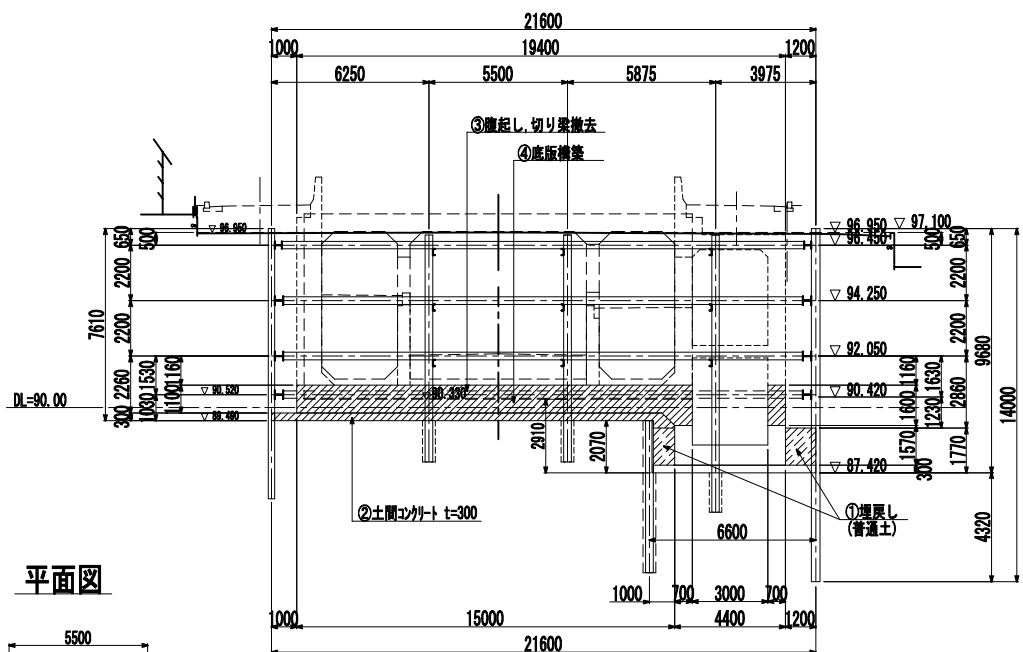

認可・実施	当初 第 回変更
年度・番号	令和6年度 第 - 号
河川名 路線名 地区名	大門野尻線
工事名	大門野尻線道路整備工事
地名	守山市伊勢町 地先 他
図面名	起点側仮設一般図(その1)
縮 尺	1:150(A1) 1:300(A3)
図面番号	122 枚 / 内 100
守山市建設部道路河川課	