




起点側仮設一般図 (その2) §1:150(A1)
§1:300(A3)
(U4施工時-2/3)

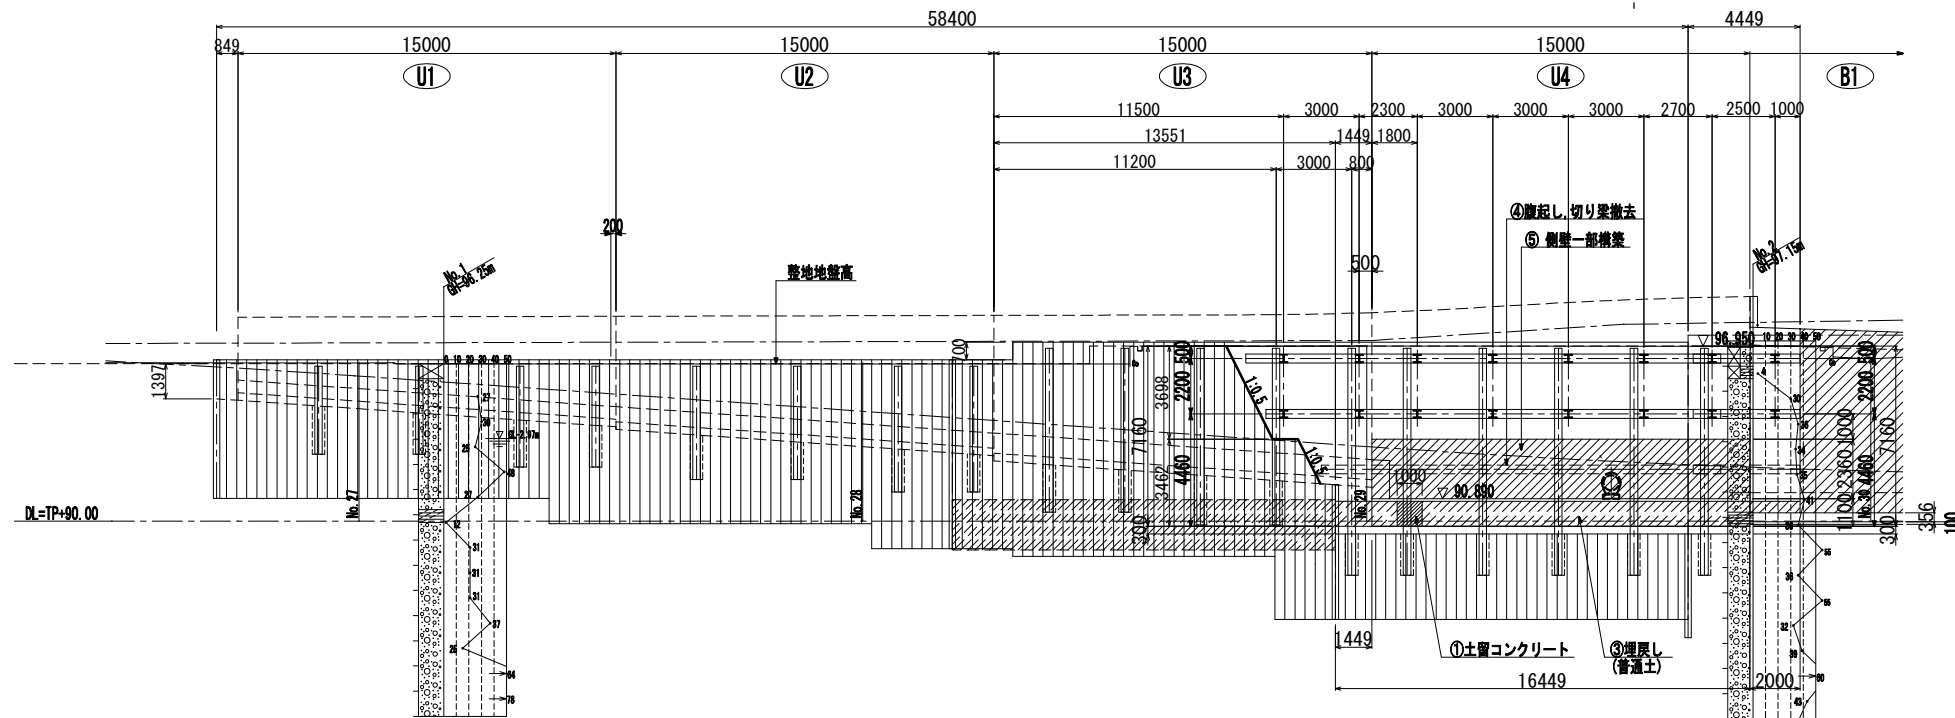


1-1 断面

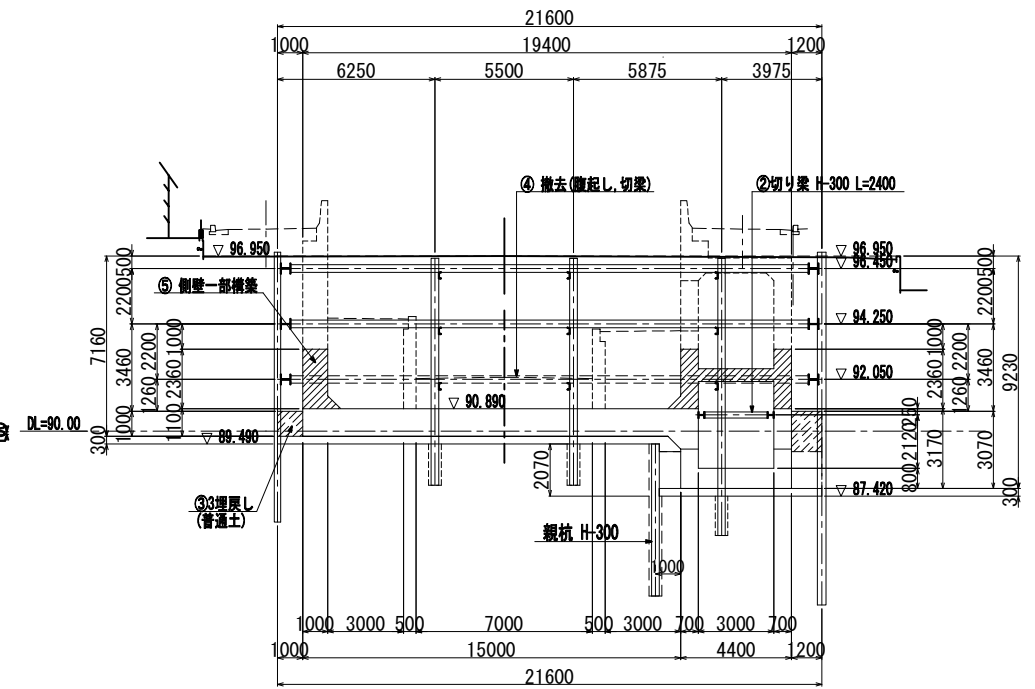

1-1 断面

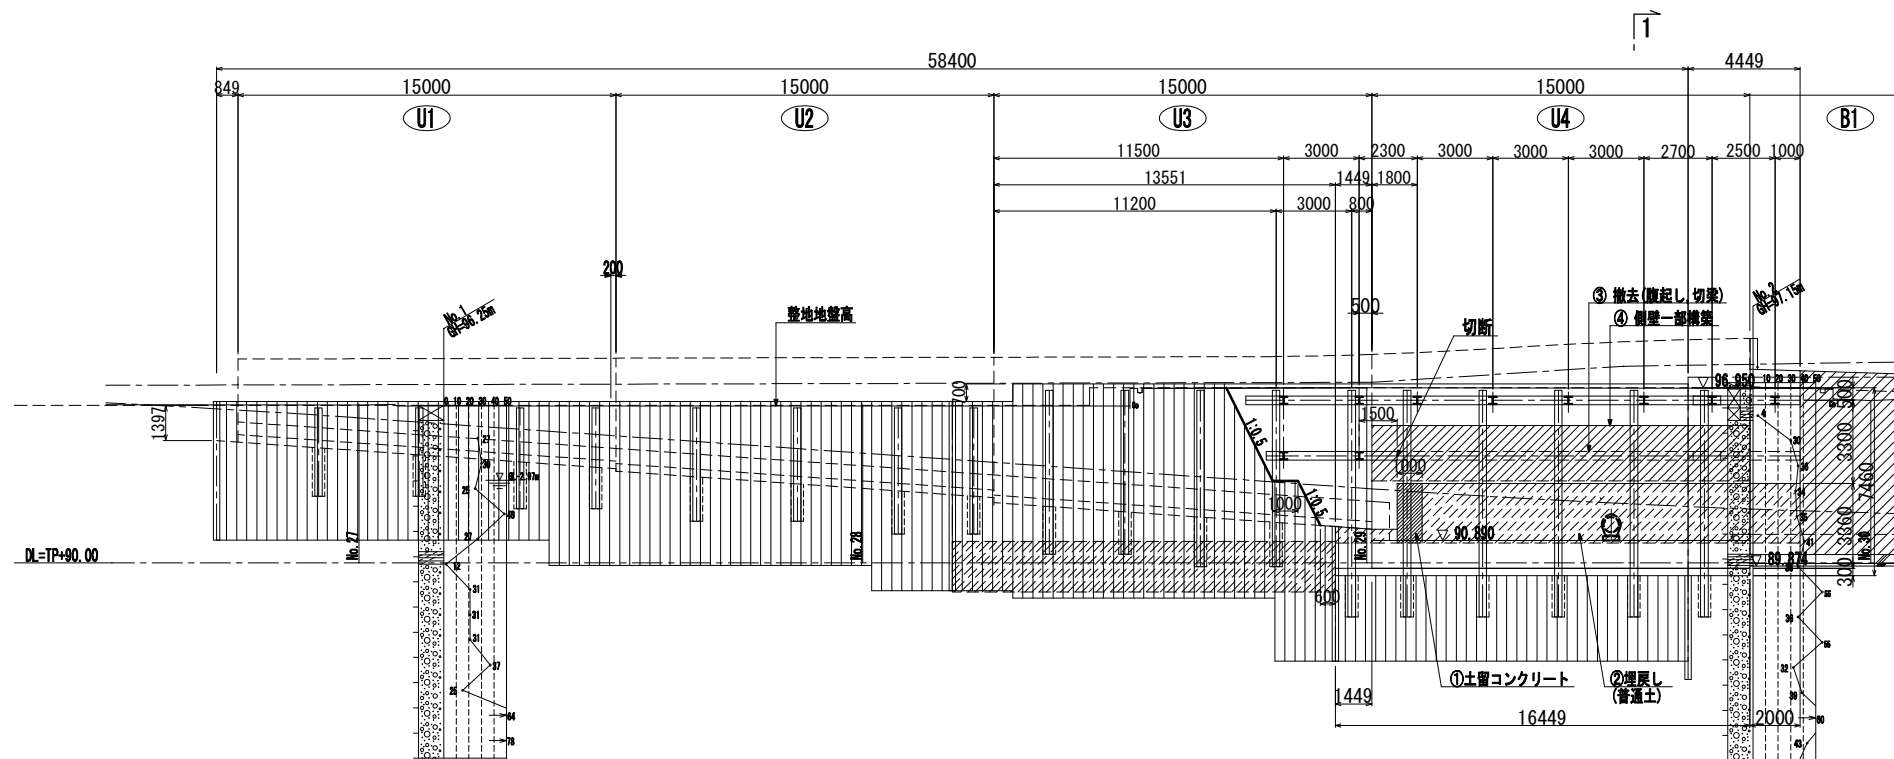


ポンプ室内支保工

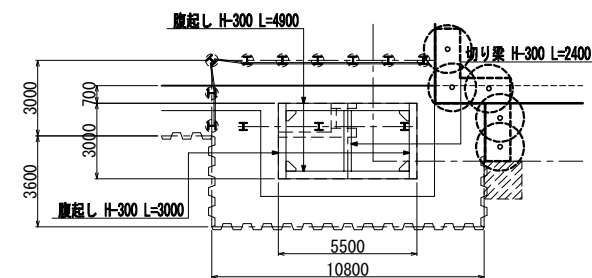


認可・実施	当 初 第 回変更
年度・番号	令和6年度 第 - 号
河川名 道路名	大門野尻線
工事名	大門野尻線道路整備工事
地 名	守山市伊勢町 地先 他
図面名	起点側仮設一般図(その2)
縮 尺	1:150 (A1) 1:300 (A3)
図面番号	122 枚 ノ 内 101
守山市建設部道路河川課	

側面図


起点側仮設一般図 (その3) §1:150(A1)
 (U4施工時-3/3) 1

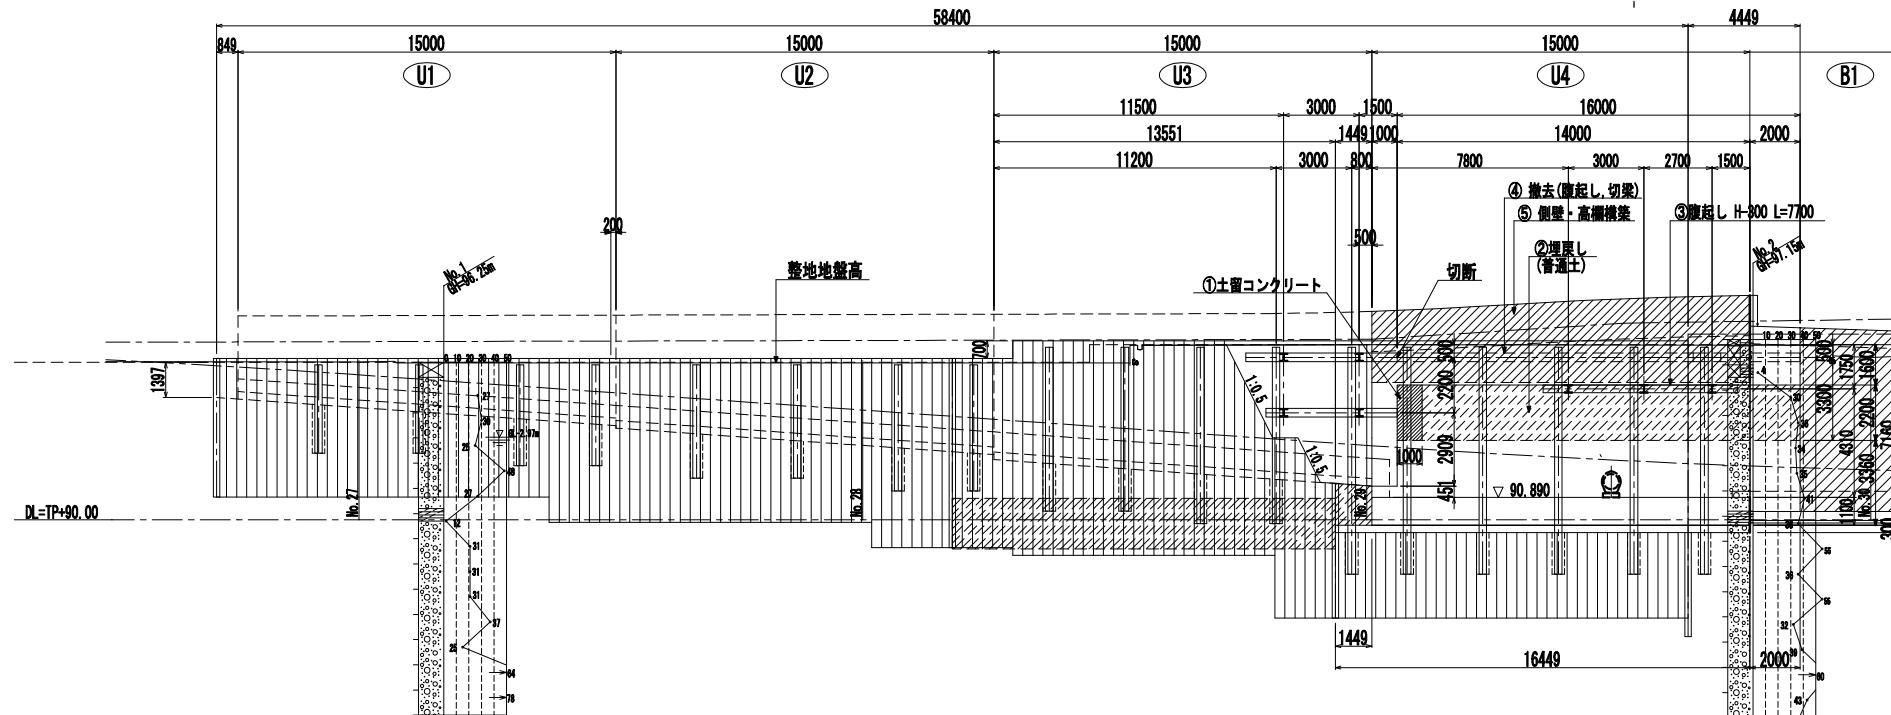


1-1 断面

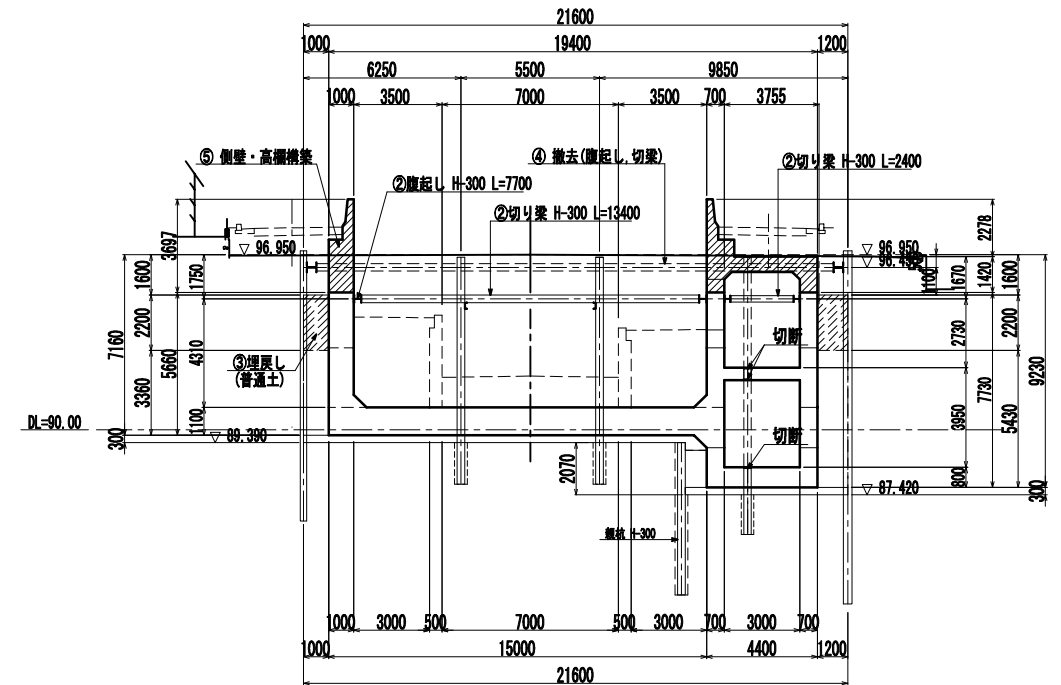


側面図

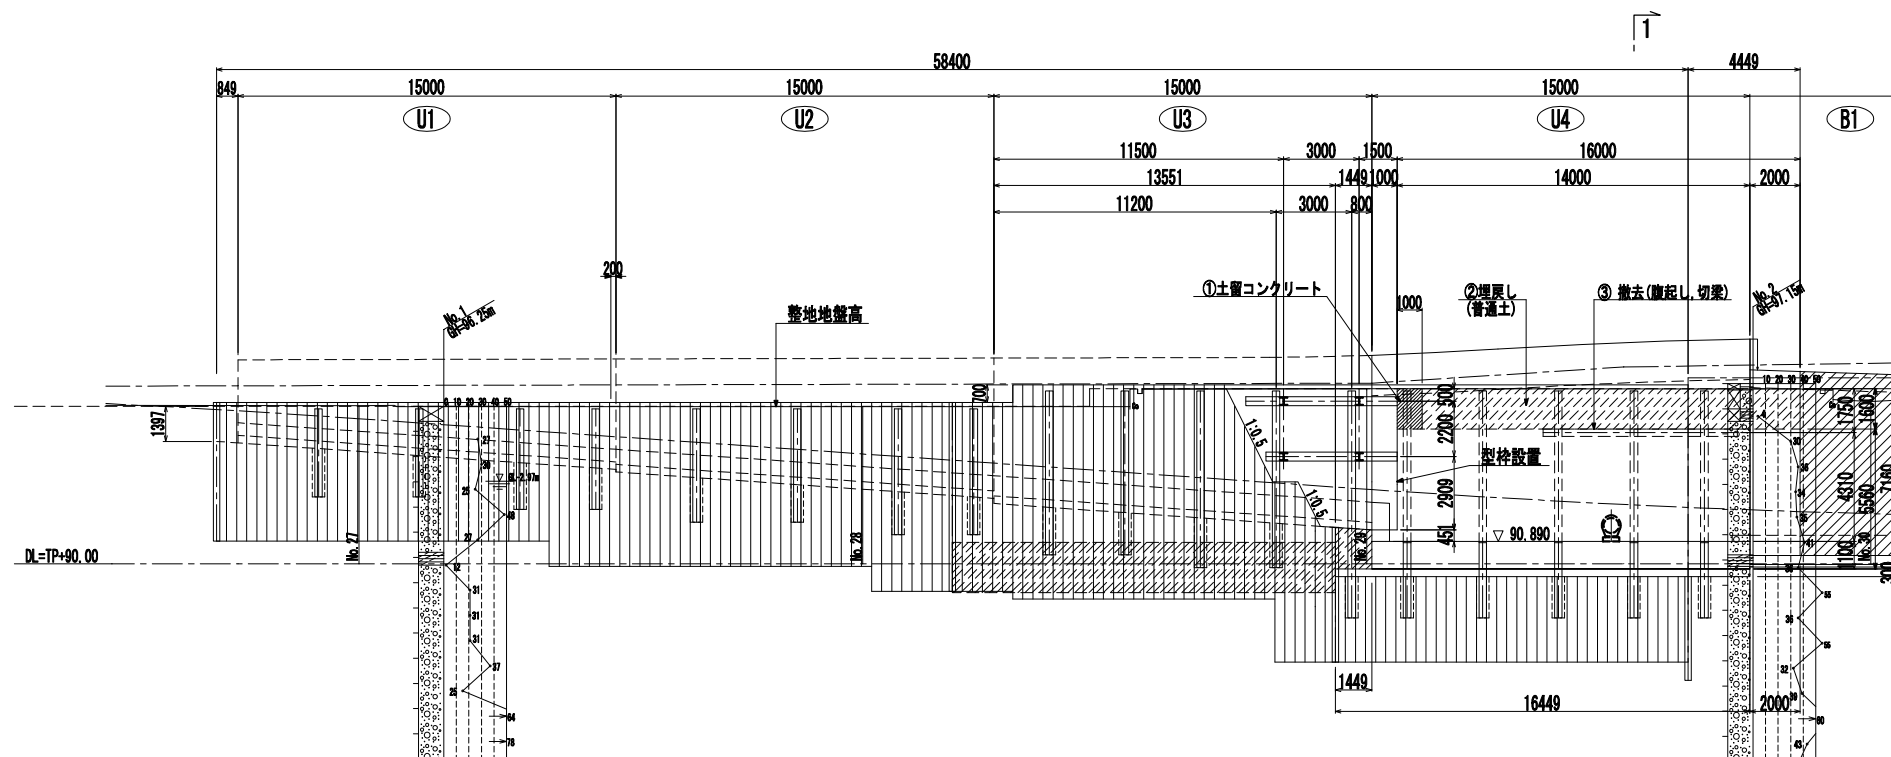

1-1 断面

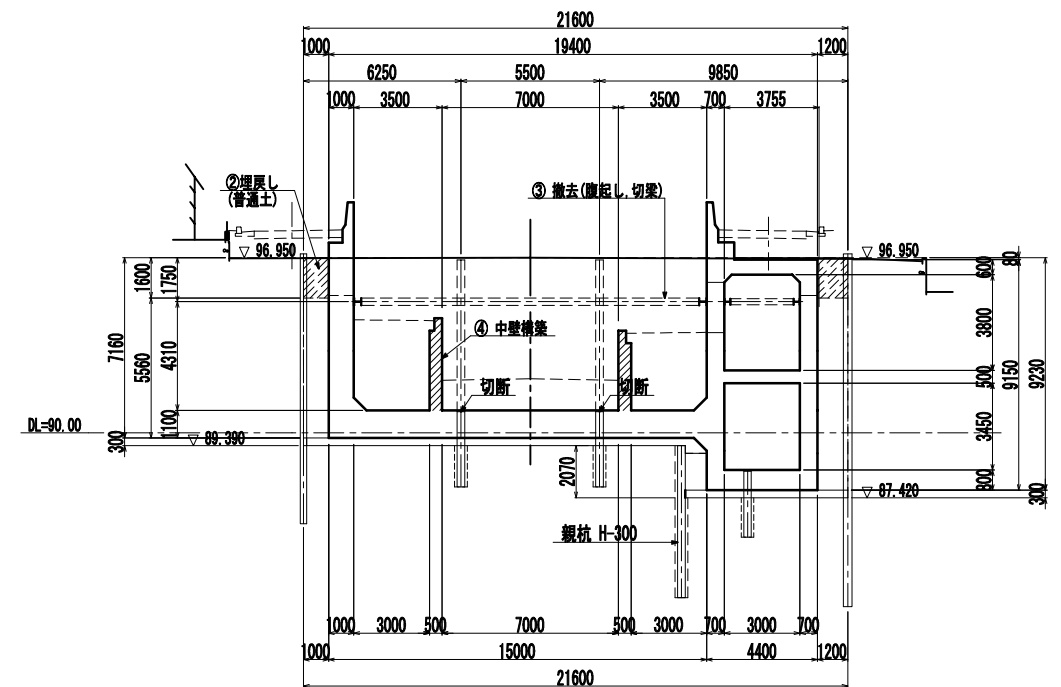


ポンプ室内支保工

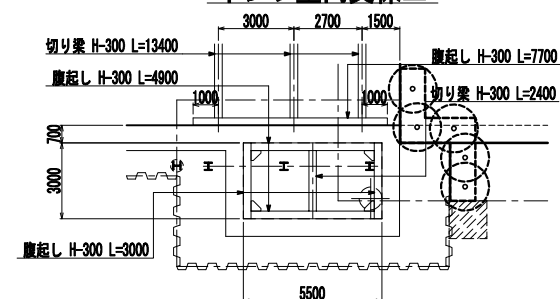


認可・実施	当 初 第 回変更
年度・番号	令和6年度 第 - 号
河川名 路線名 地区名	大門野尻線
工事名	大門野尻線道路整備工事
地 名	守山市伊勢町 地先 他
図面名	起点側仮設一般図(その3)
縮 尺	1:150 (A1) 1:300 (A3)
図面番号	122 枚ノ内 102
守山市建設部道路河川課	

起点側仮設一般図（その4）
(U3施工時-1/3)


側面図

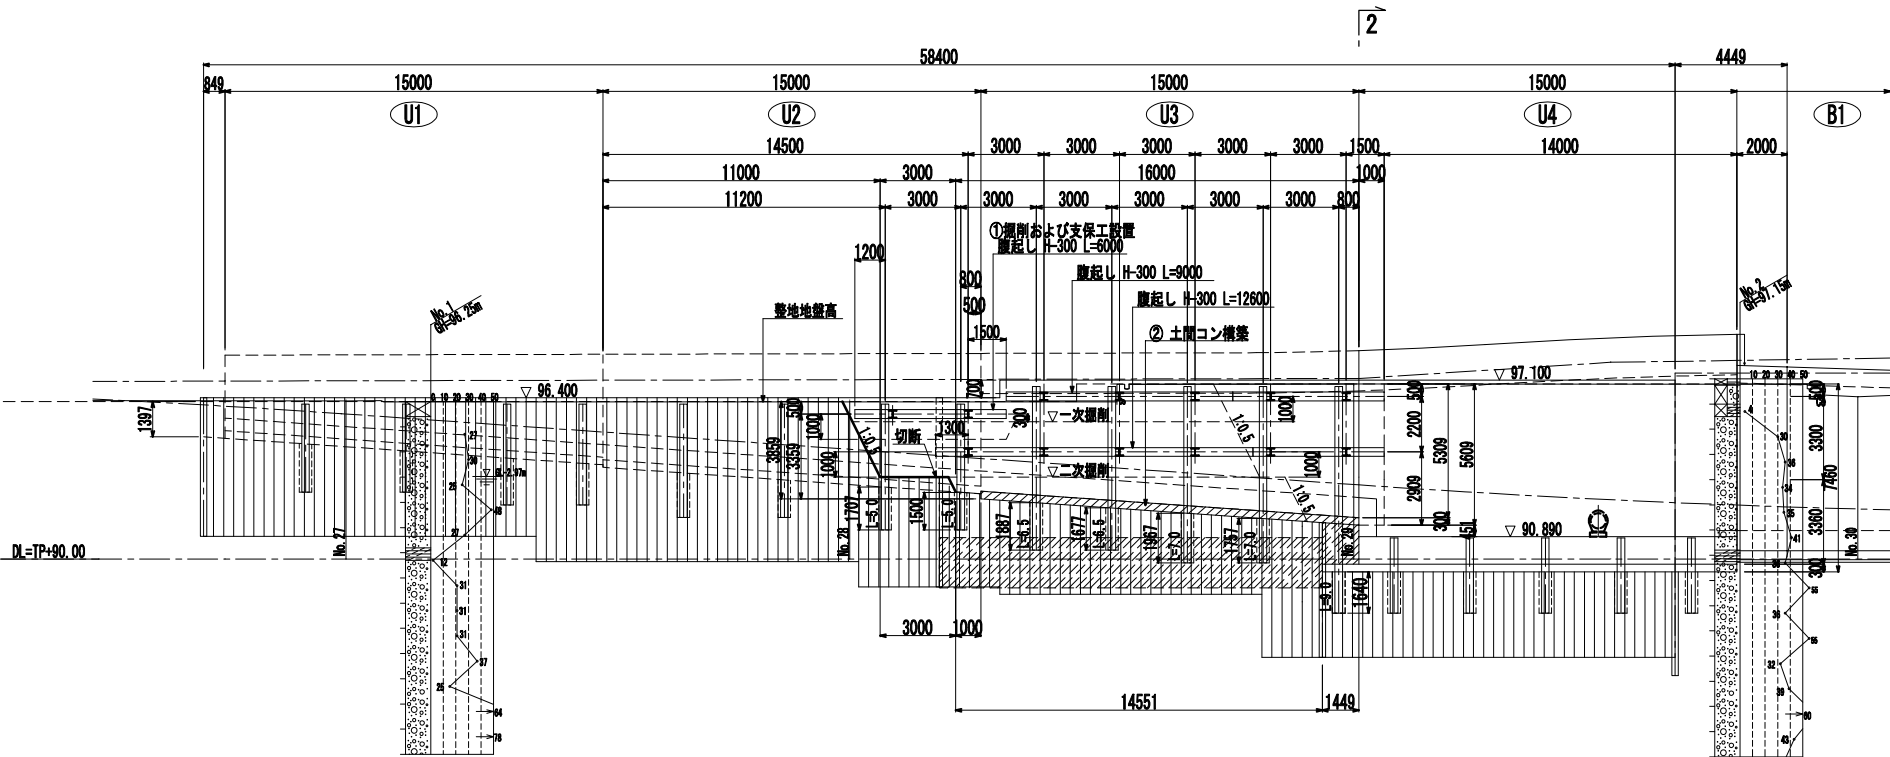


側面図

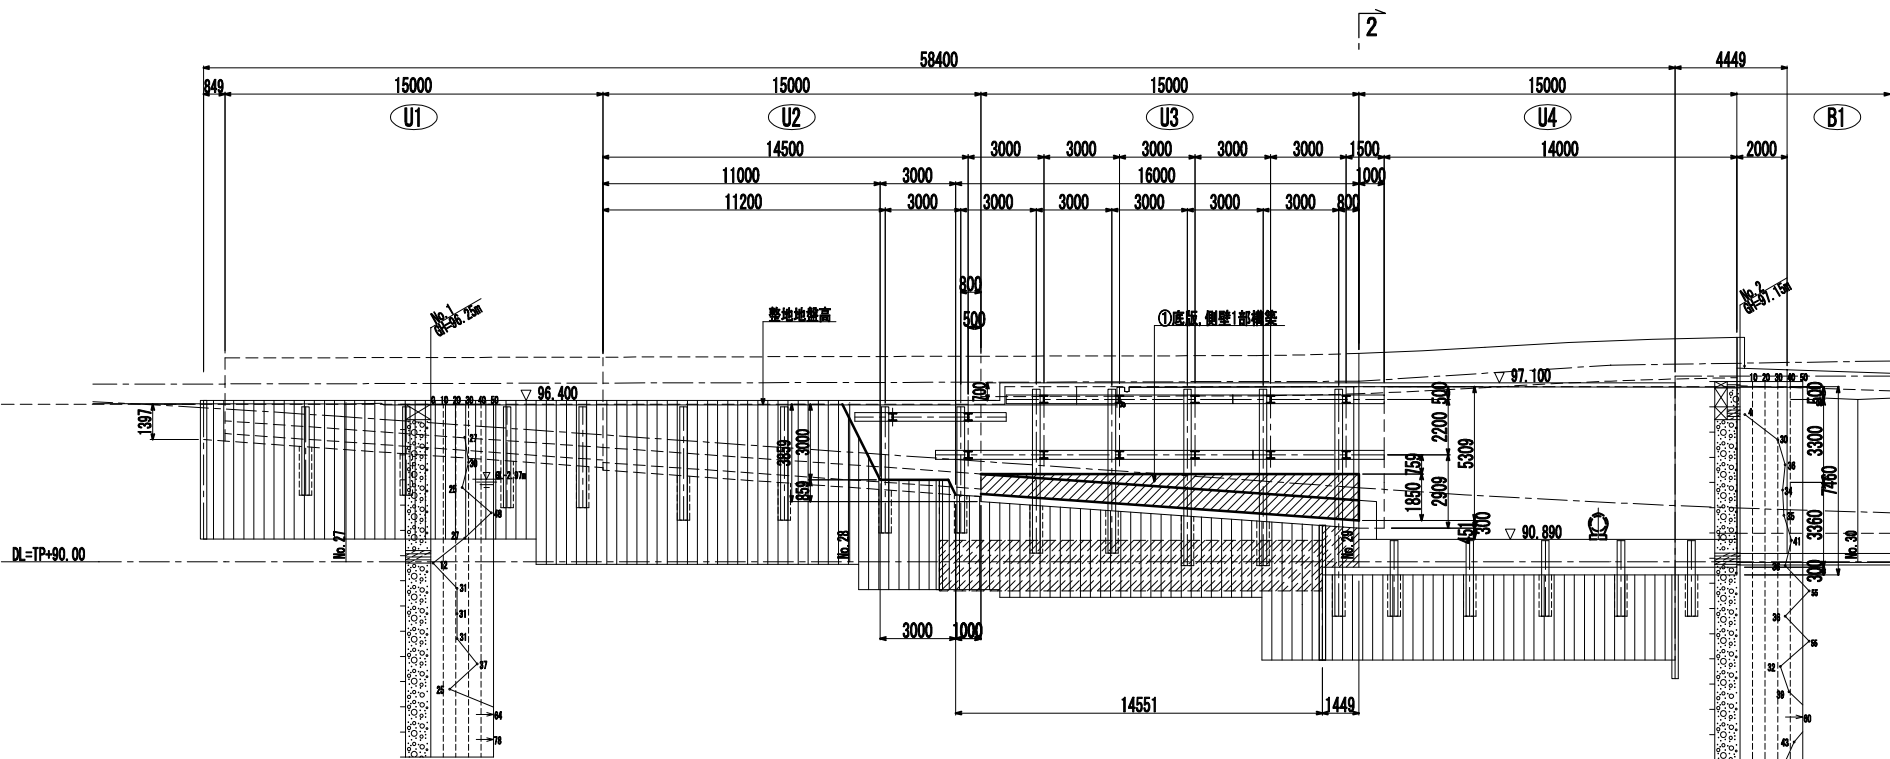

2-2 断面

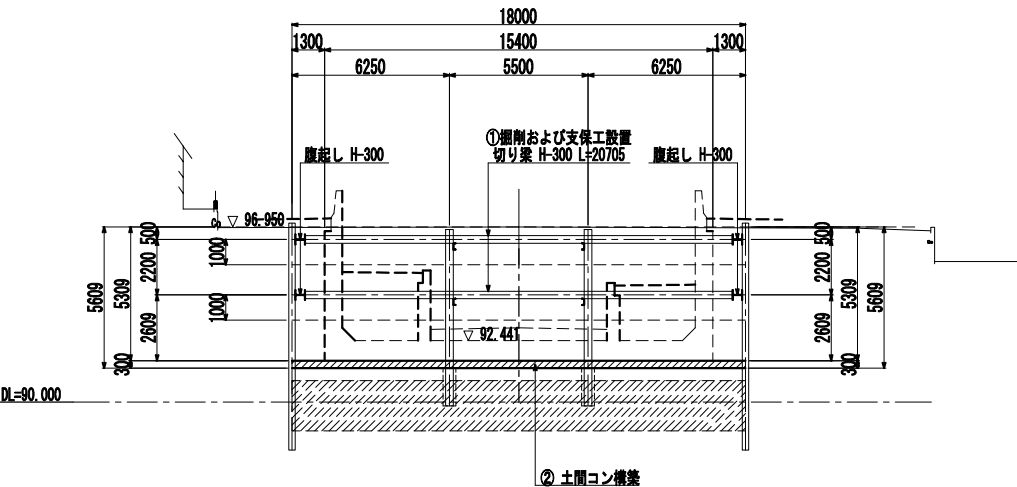


2-2 断面

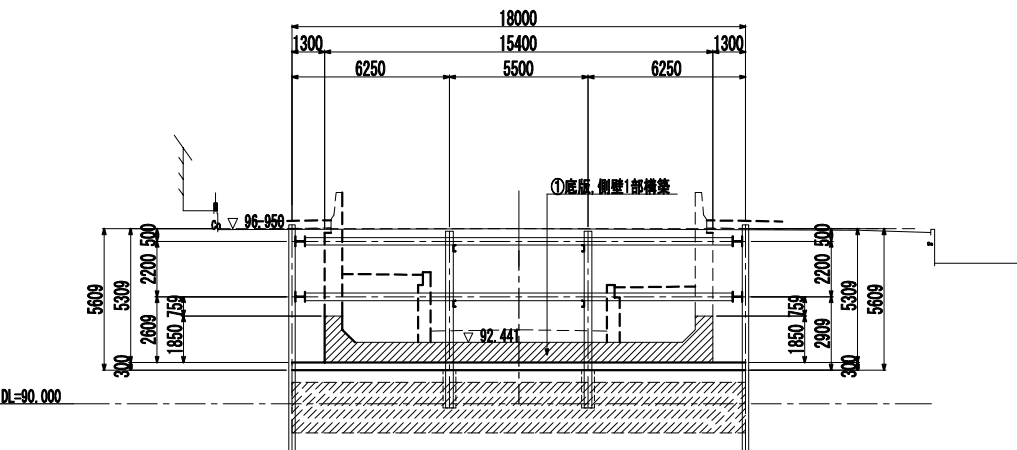


認可・実施	当初 第 回変更
年度・番号	令和6年度 第 - 号
河川名 路線名 地区名	大門野尻線
工事名	大門野尻線道路整備工事
地名	守山市伊勢町 地先 他
図面名	起点側仮設一般図(その4)
縮尺	1:150(A1) 1:300(A3)
図面番号	122 枚 / 内 103
守山市建設部道路河川課	

起点側仮設一般図（その5） $\frac{1}{150}$ (A1)
 $\frac{1}{300}$ (A3)
(U3施工時-2/3)


側面図

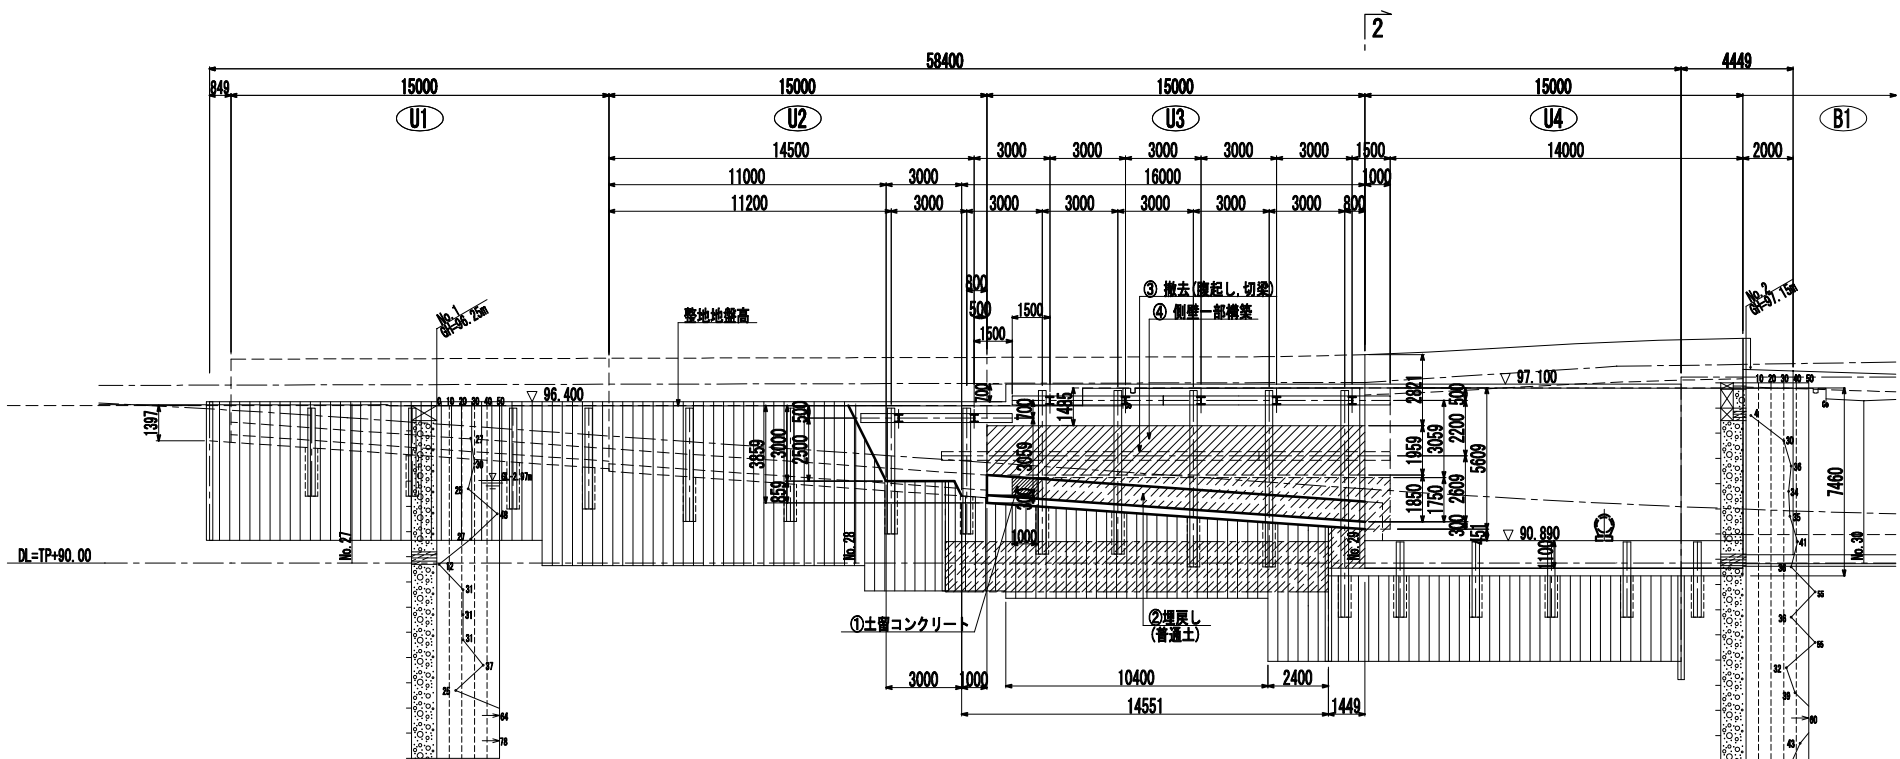


側面図

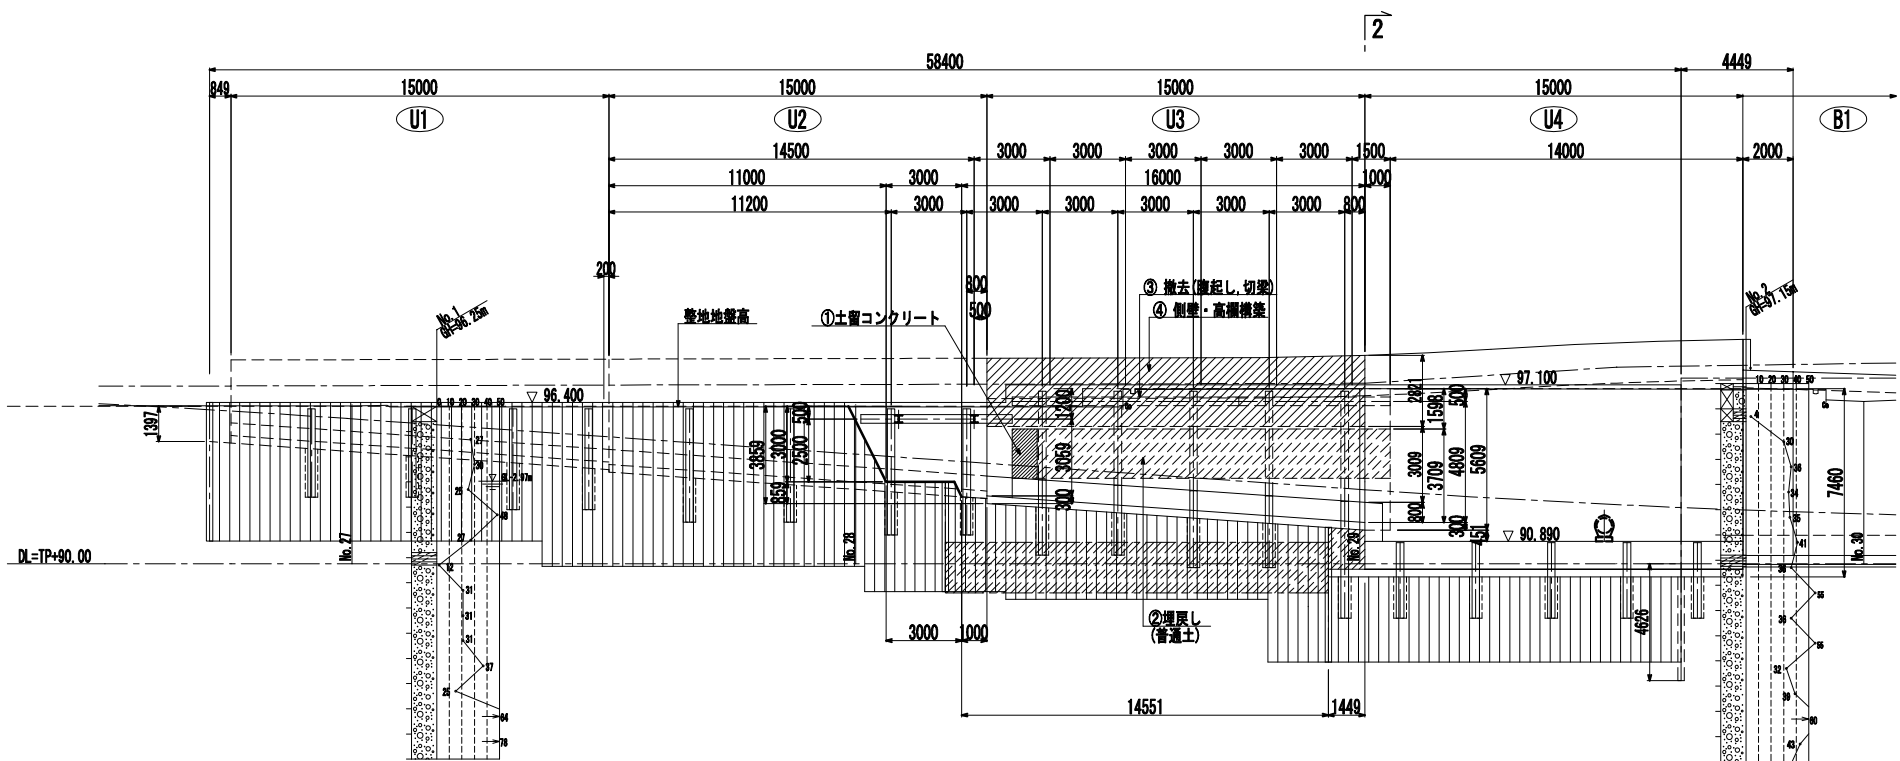

2-2 断面

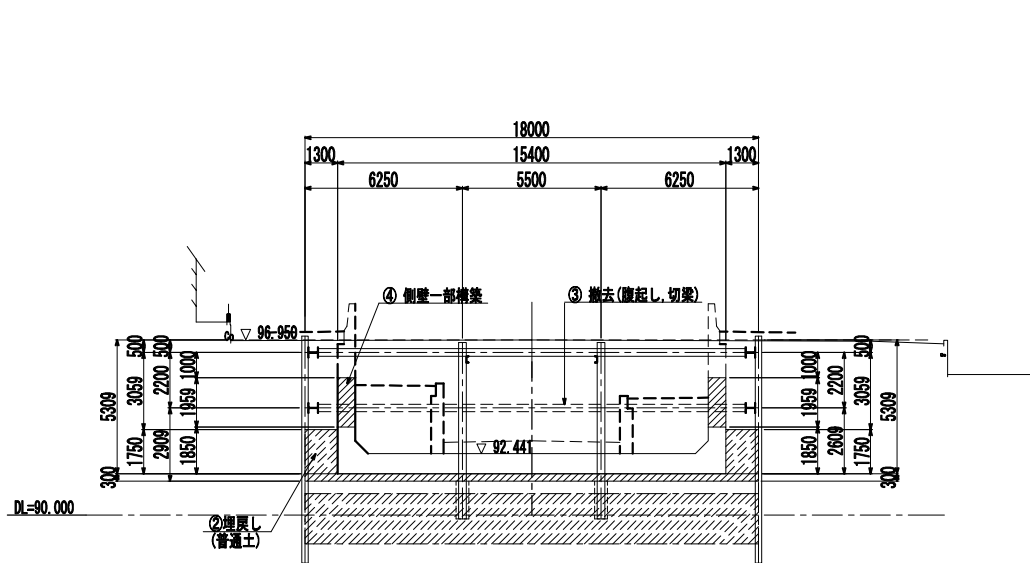


2-2 断面

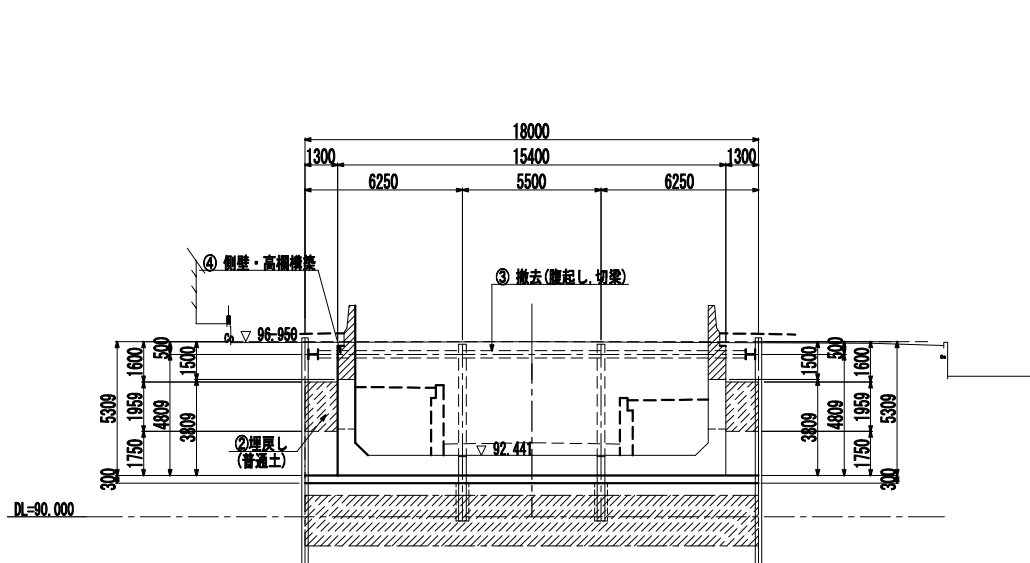


認可・実施	当 初 第 回変更
年度・番号	令和6年度 第 - 号
河川名 路線名 地区名	大門野尻線
工事名	大門野尻線道路整備工事
地 名	守山市伊勢町 地先 他
図面名	起点側仮設一般図(その5)
縮 尺	$\frac{1}{150}$ (A1) $\frac{1}{300}$ (A3)
図面番号	122 枚 / 内 104
守山市建設部道路河川課	

起点側仮設一般図（その6）
(U2施工時-1/2)


側面図

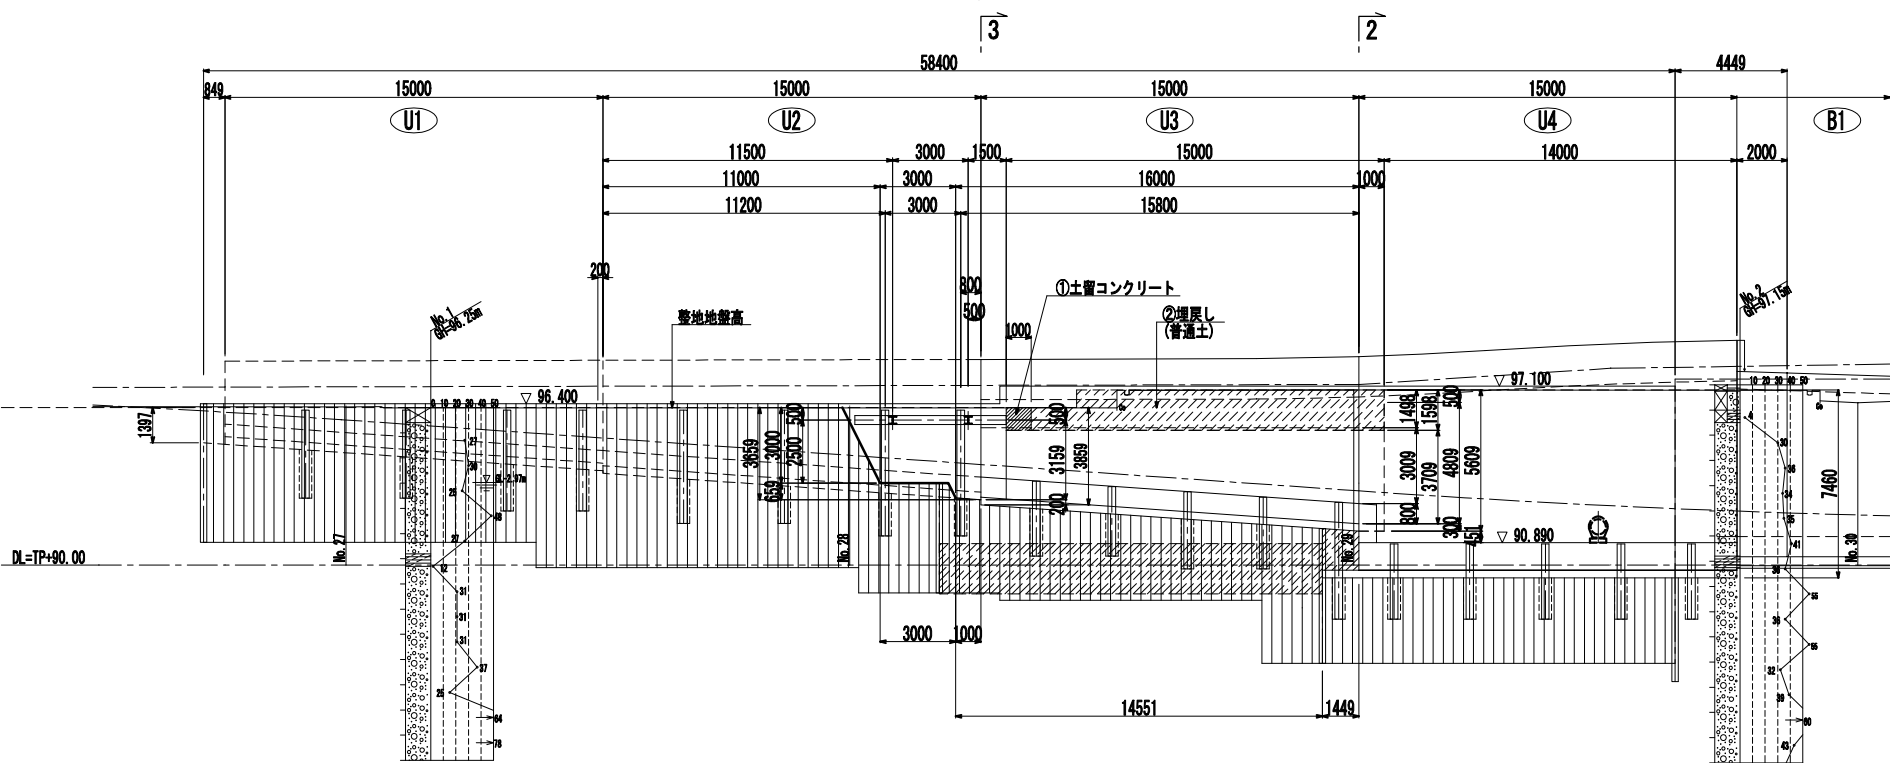


側面図

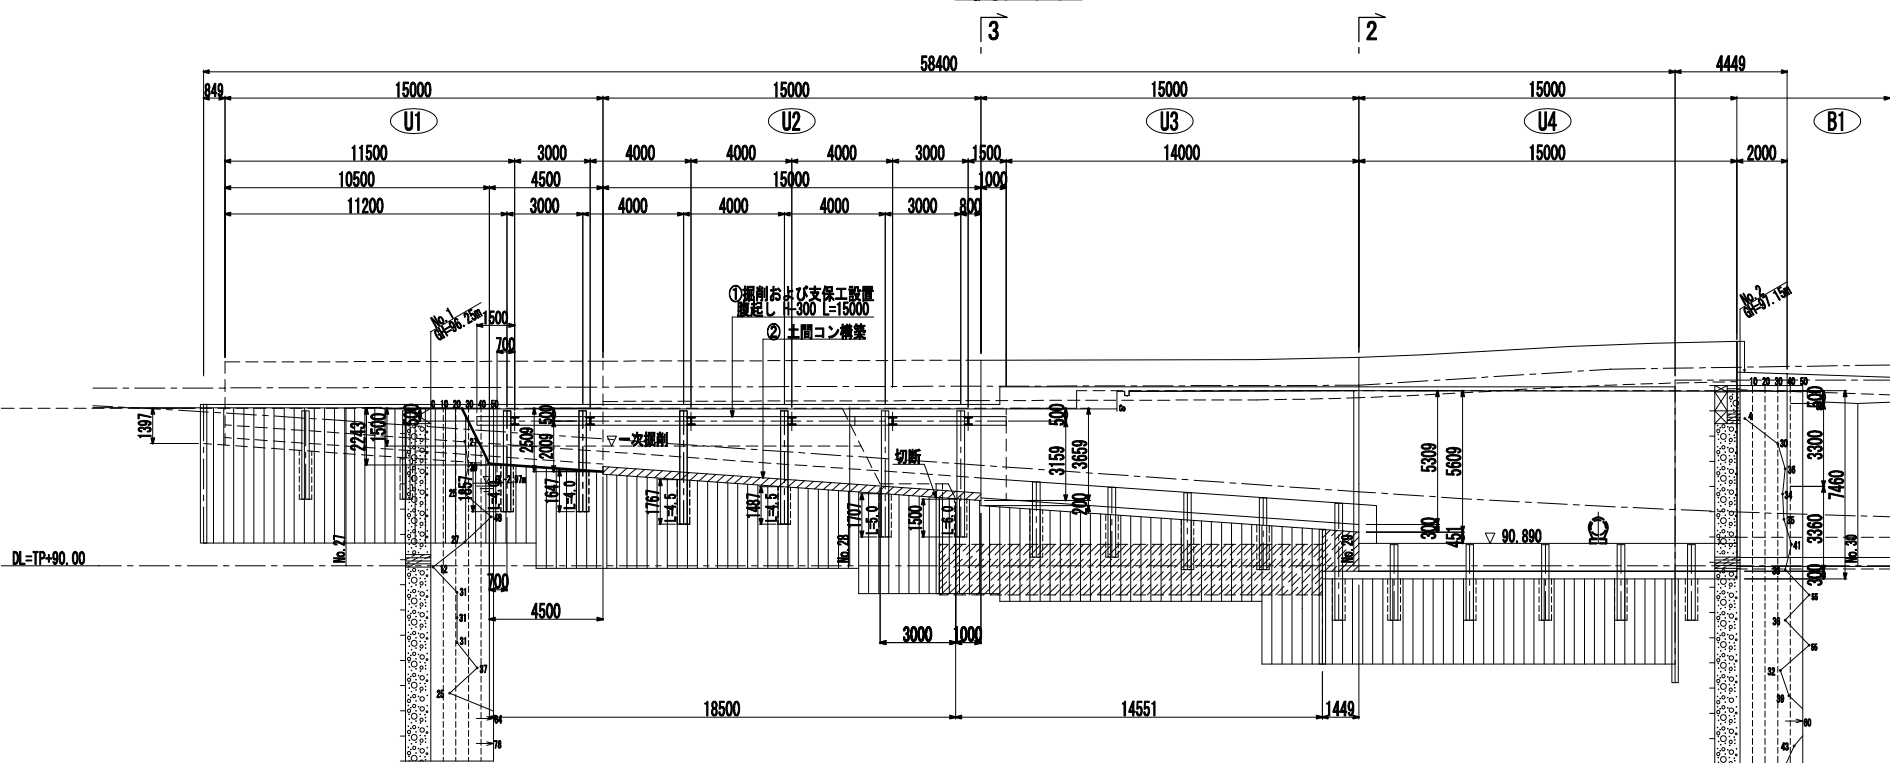

2-2 断面

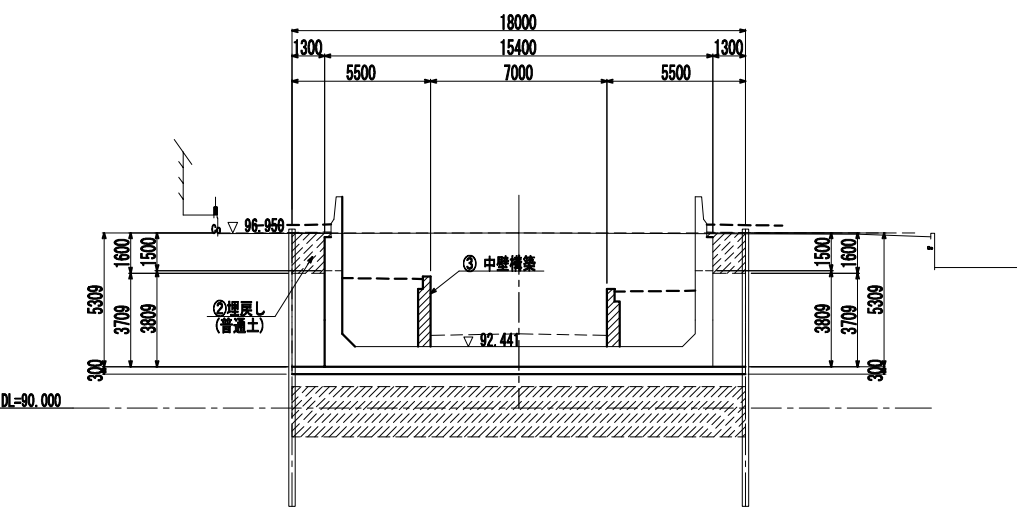


3-3 断面

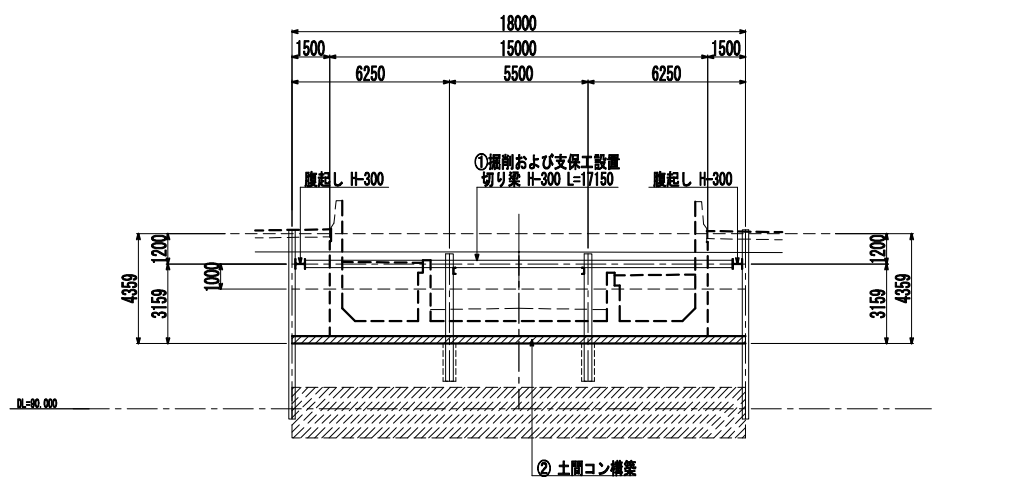


認可・実施	当 初 第 回変更
年度・番号	令和6年度 第 - 号
河川名 路線名 地区名	大門野尻線
工事名	大門野尻線道路整備工事
地 名	守山市伊勢町 地先 他
図面名	起点側仮設一般図(その6)
縮 尺	1:150(A1) 1:300(A3)
図面番号	122 枚 / 内 105
守山市建設部道路河川課	

起点側仮設一般図（その7） §=1:150 (A1)
§=1:300 (A3)
(U2施工時-2/2)


側面図

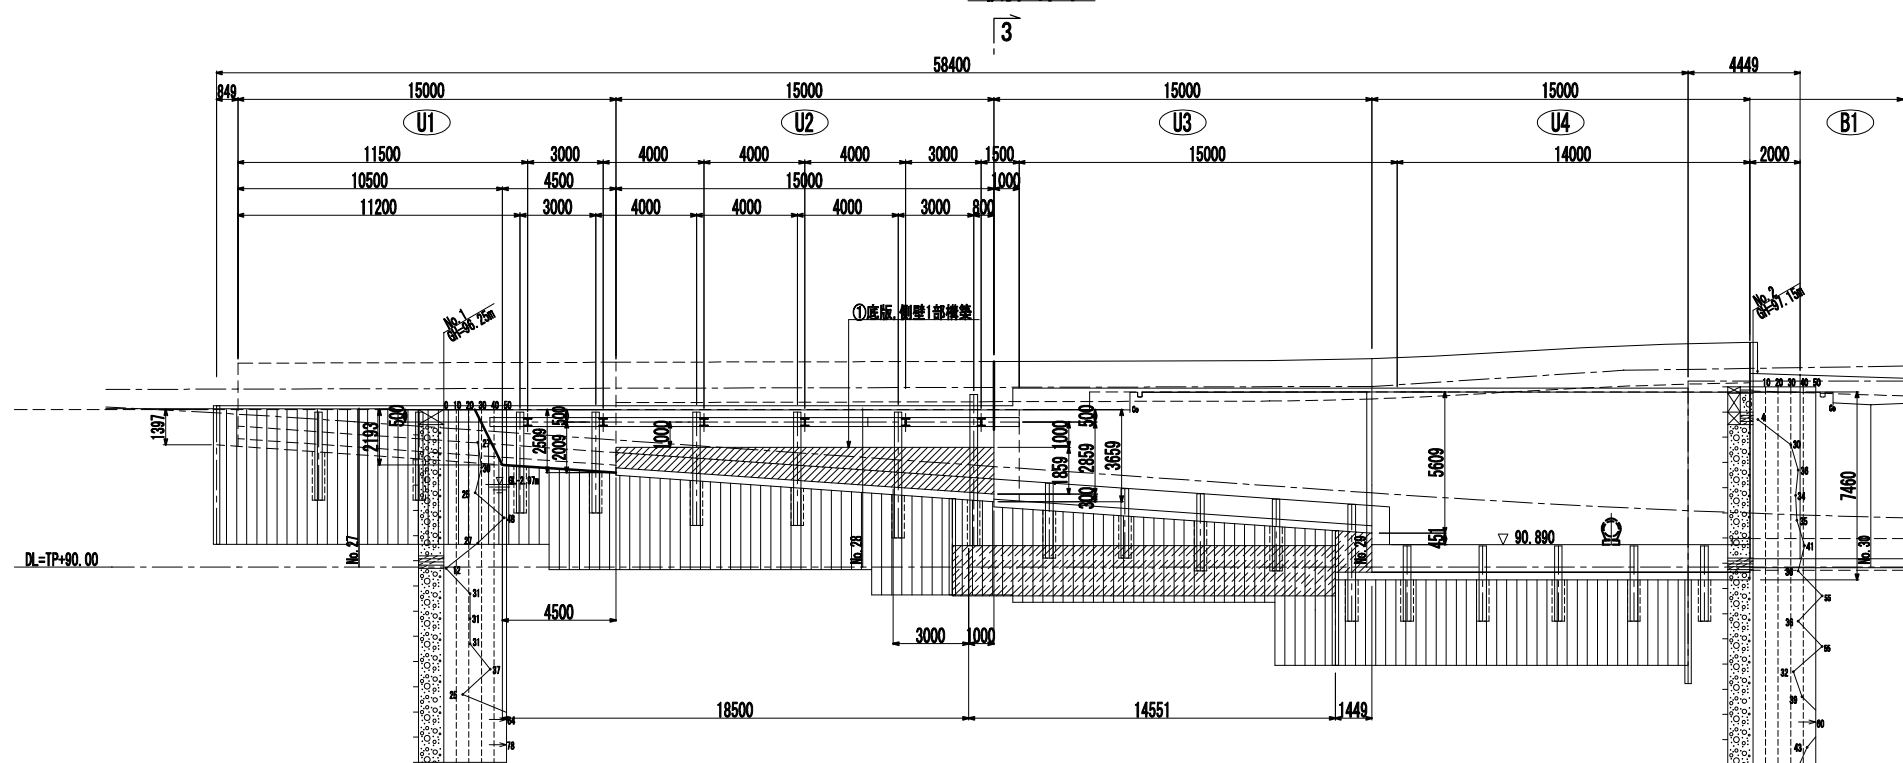


側面図

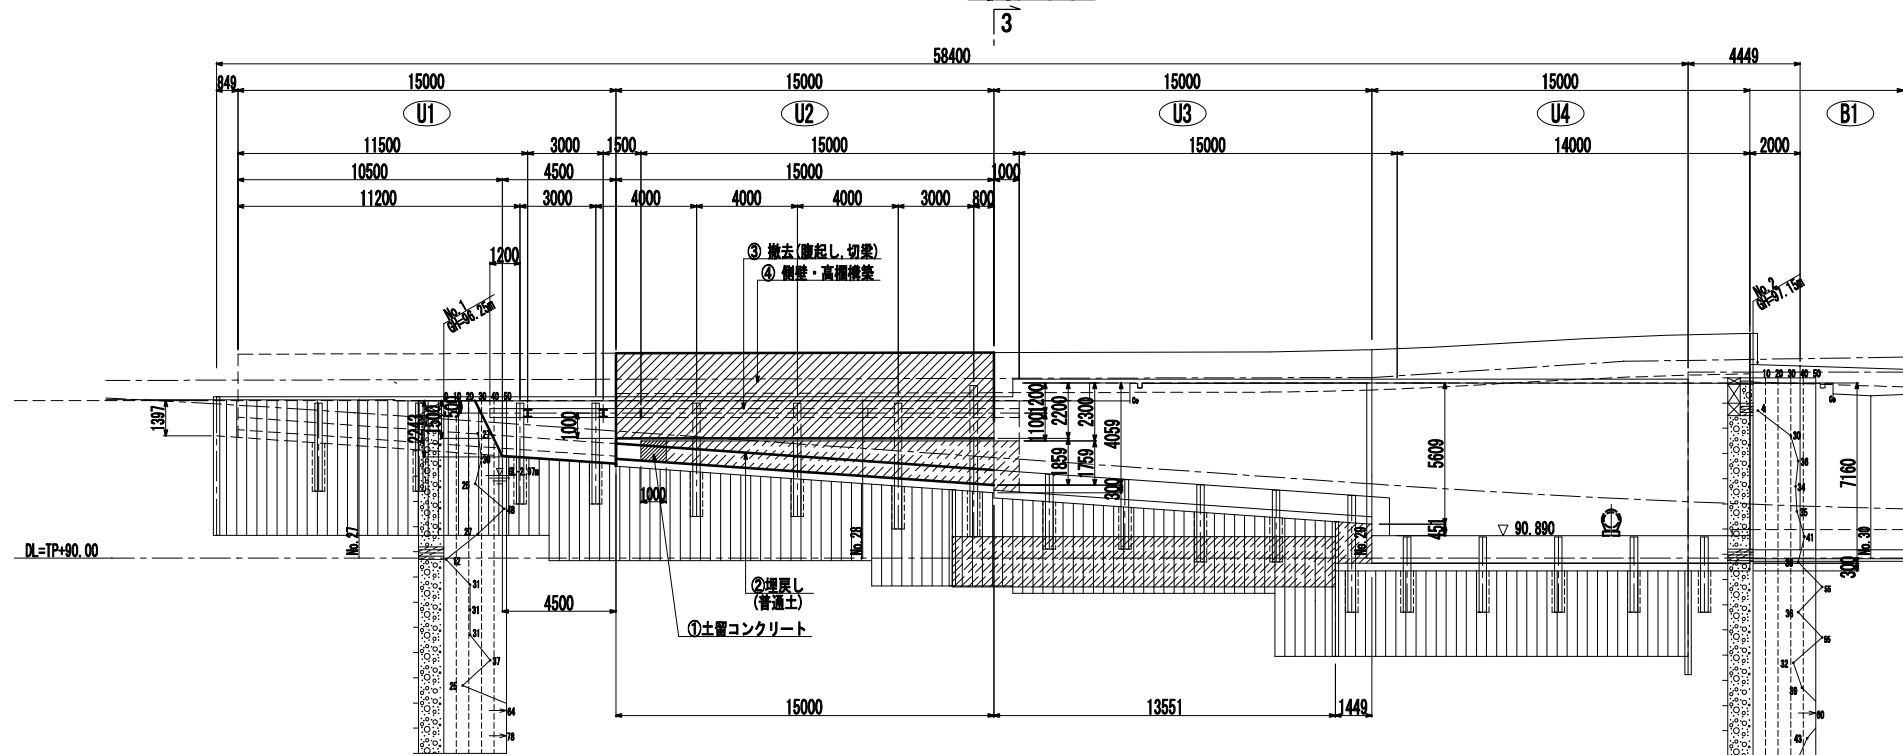

3-3 断面

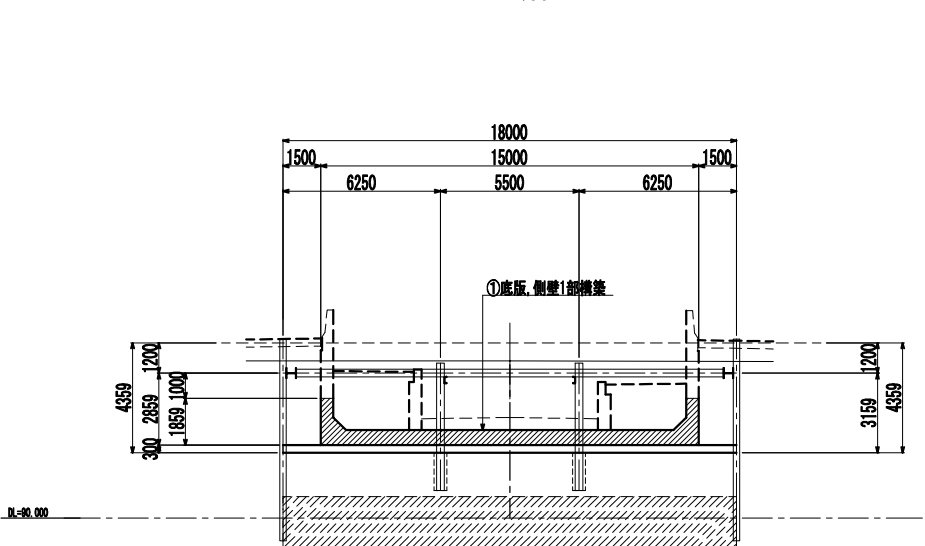


3-3 断面

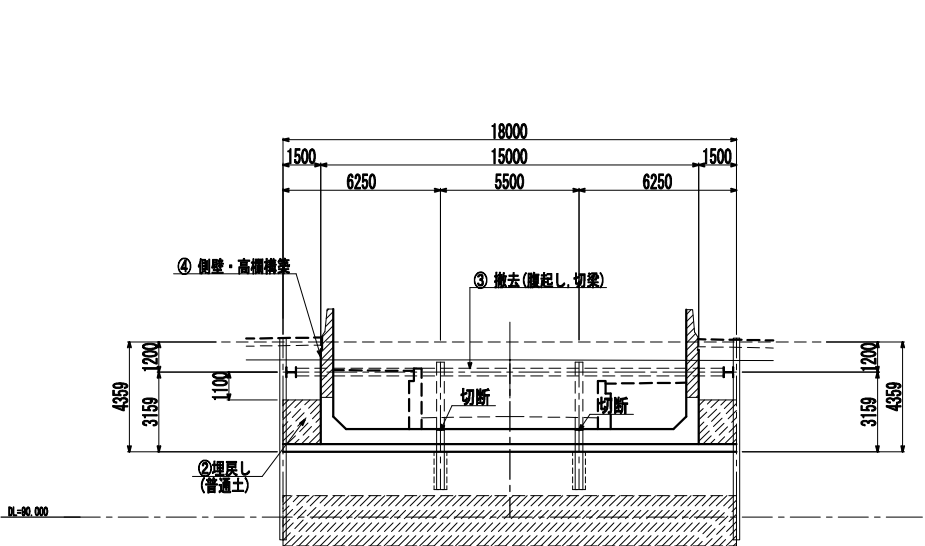


認可・実施	当 初 第 回変更
年度・番号	令和6年度 第 - 号
河川名 路線名 地区名	大門野尻線
工事名	大門野尻線道路整備工事
地 名	守山市伊勢町 地先 他
図面名	起点側仮設一般図(その7)
縮 尺	1:150 (A1) 1:300 (A3)
図面番号	122 枚 / 内 106
守山市建設部道路河川課	

起点側仮設一般図（その8）
(U1施工時-1/2)


側面図

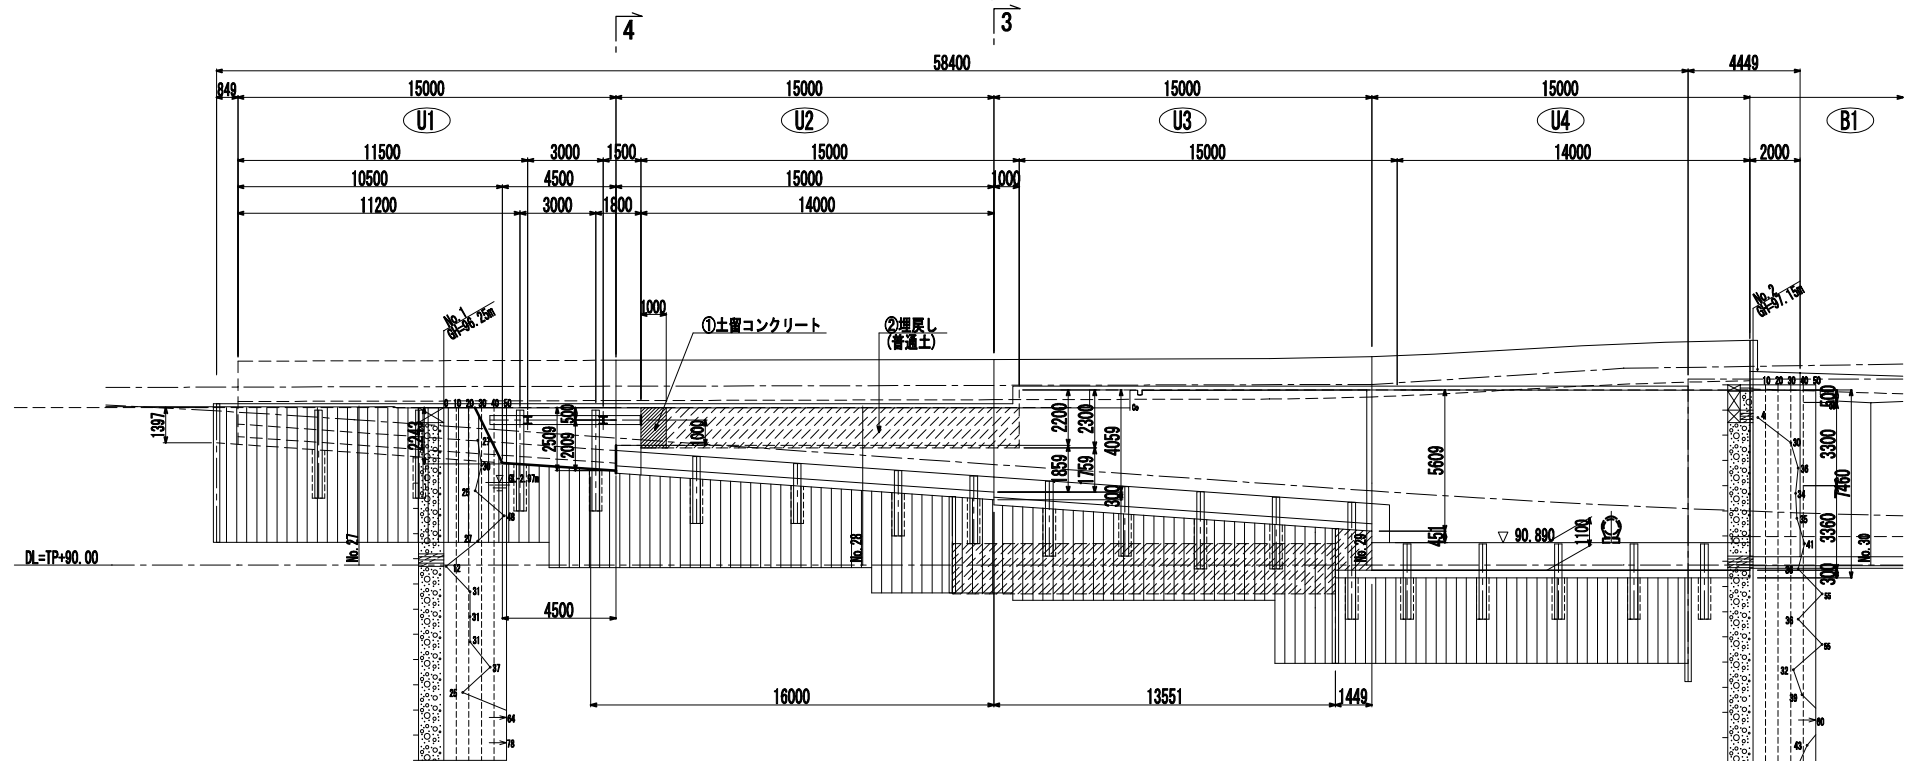


側面図

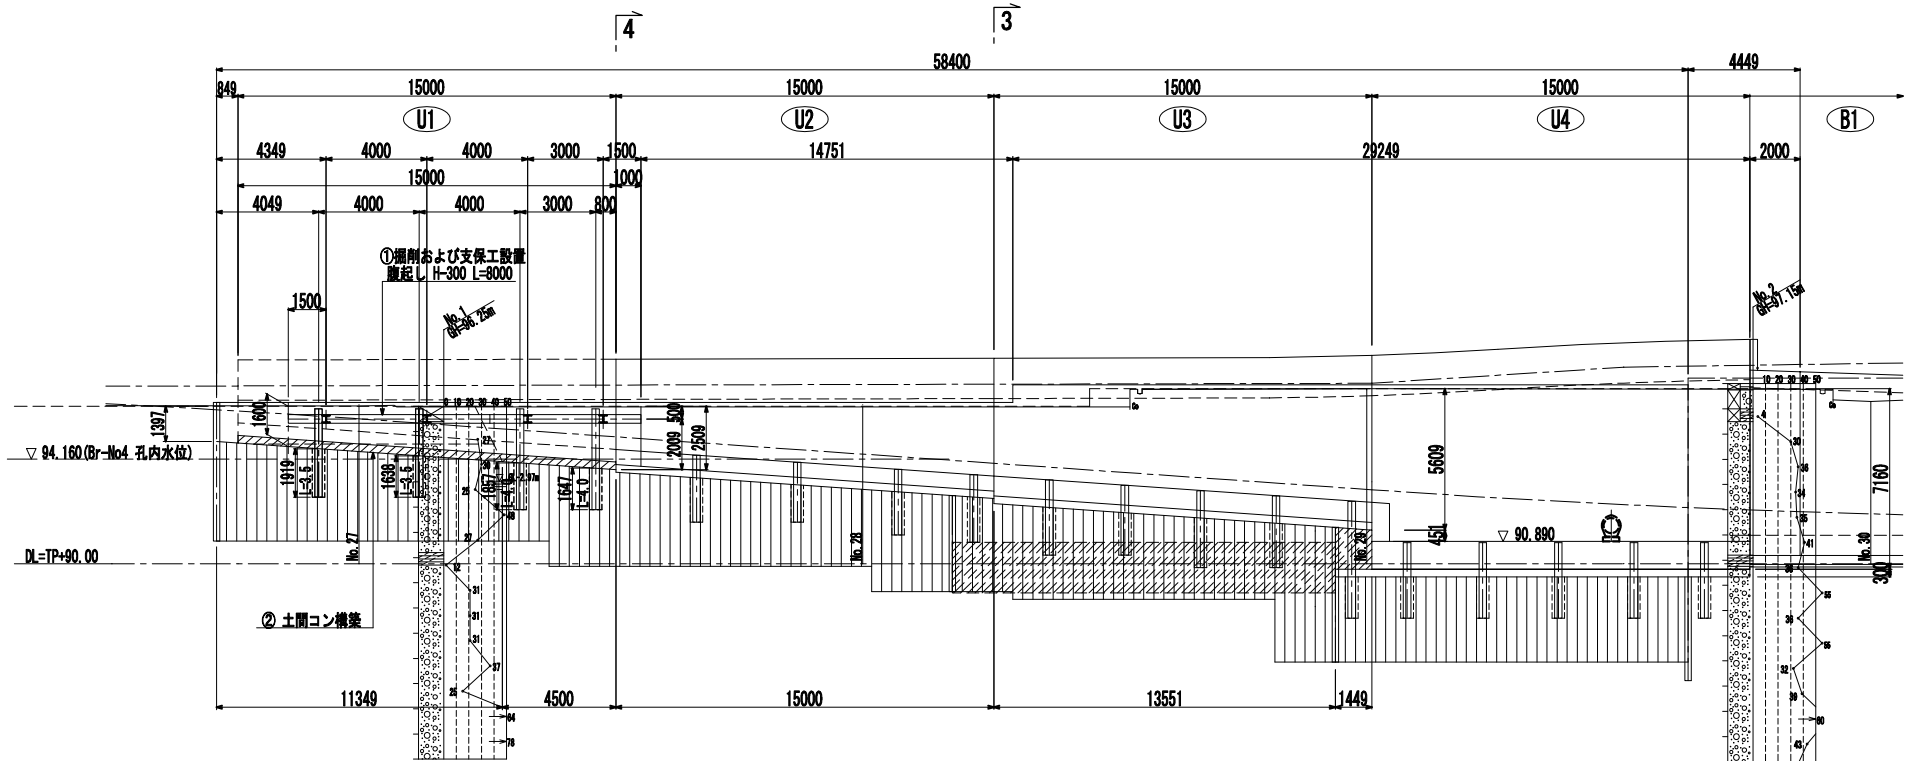

3-3 断面

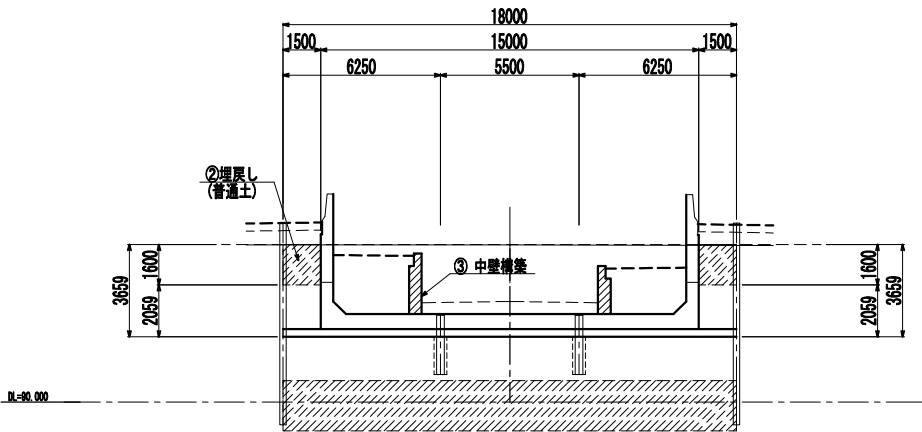


4-4 断面

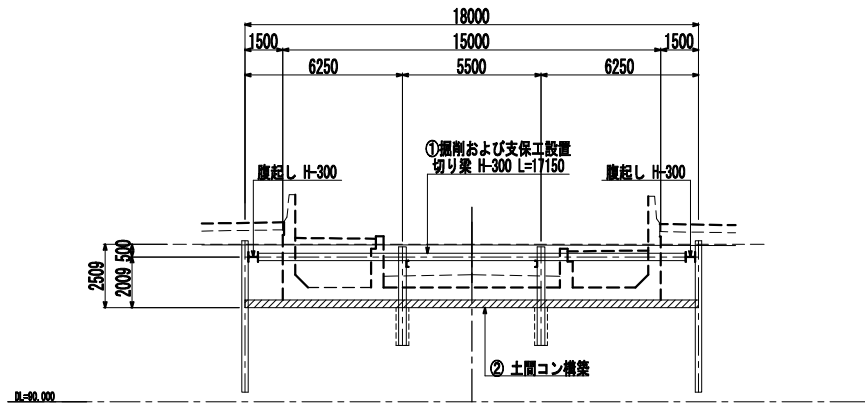


認可・実施	当 初 第 回変更
年度・番号	令和6年度 第 - 号
河川名 路線名 地区名	大門野尻線
工事名	大門野尻線道路整備工事
地 名	守山市伊勢町 地先 他
図面名	起点側仮設一般図(その8)
縮 尺	1:150(A1) 1:300(A3)
図面番号	122 枚 / 内 107
守山市建設部道路河川課	

起点側仮設一般図（その9）
(U1施工時-2/2)


側面図

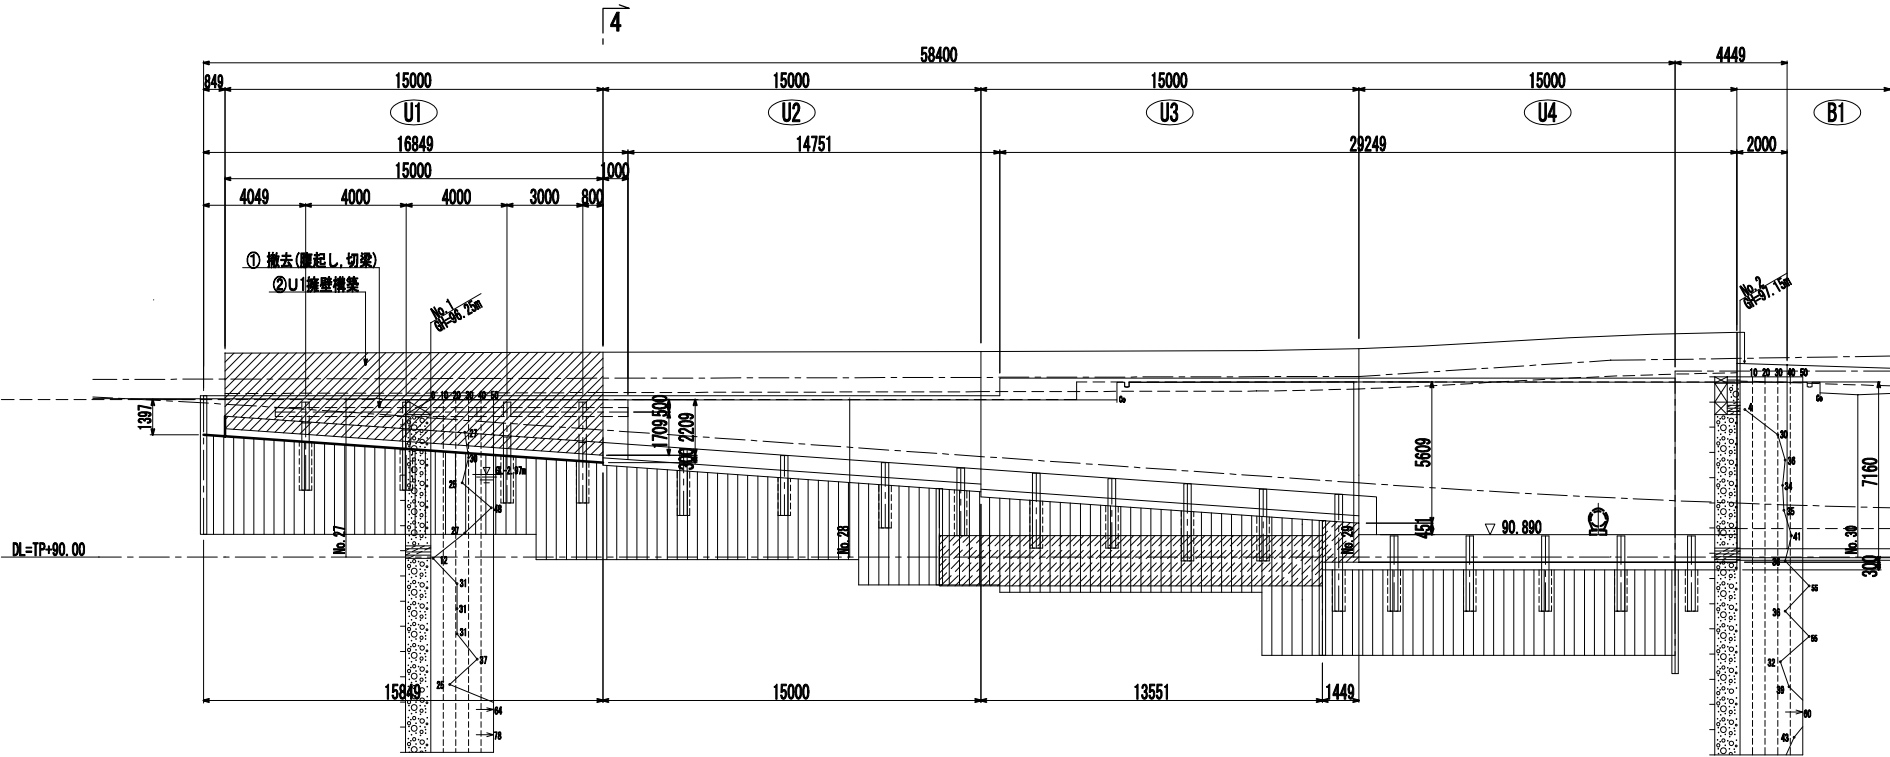


側面図

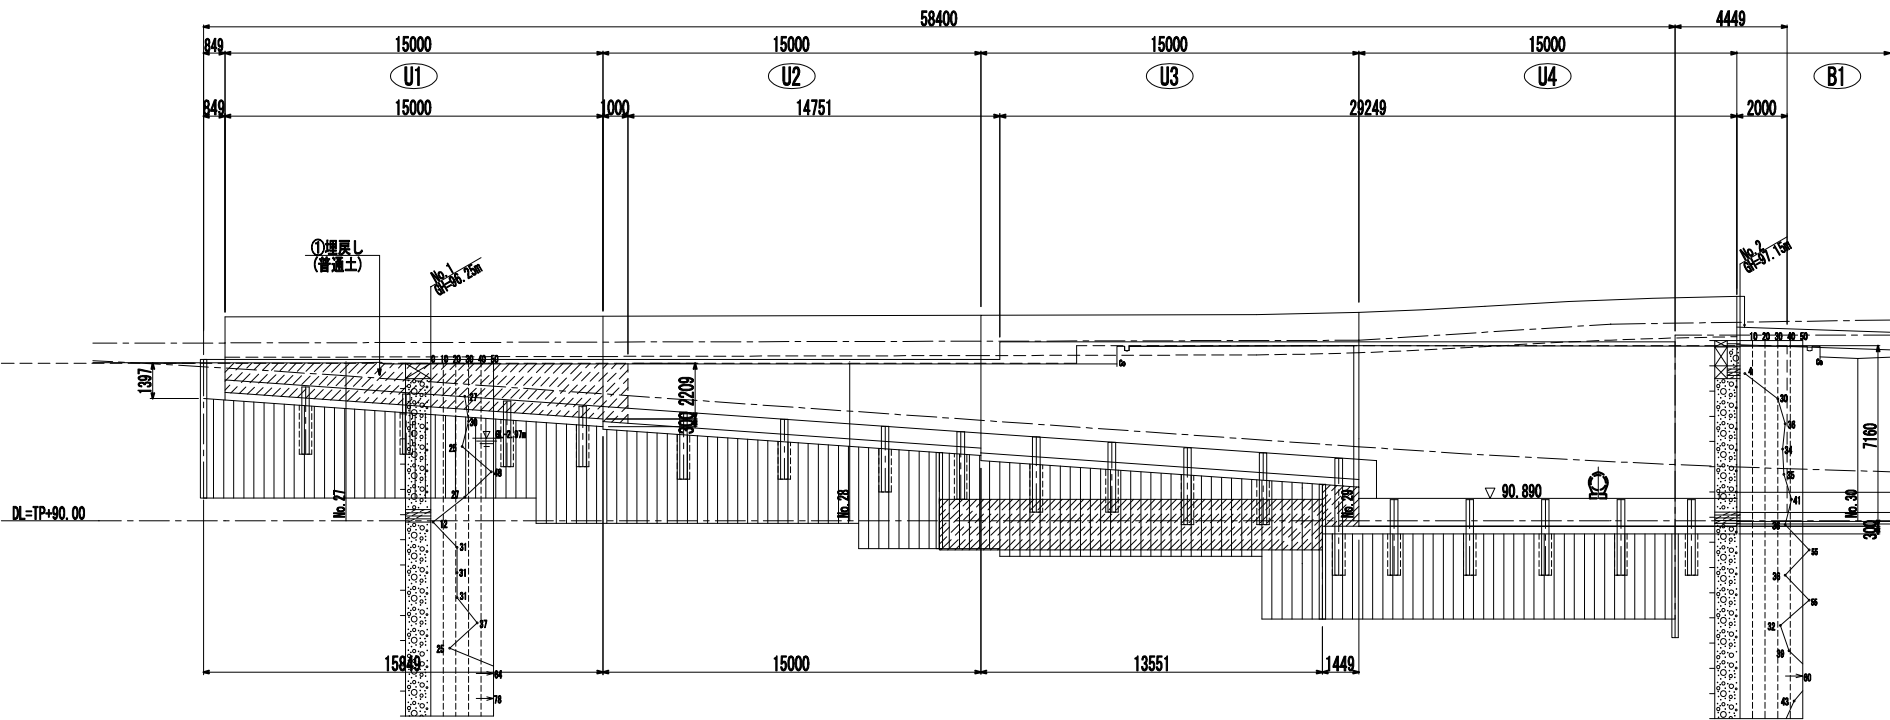

4-4 断面

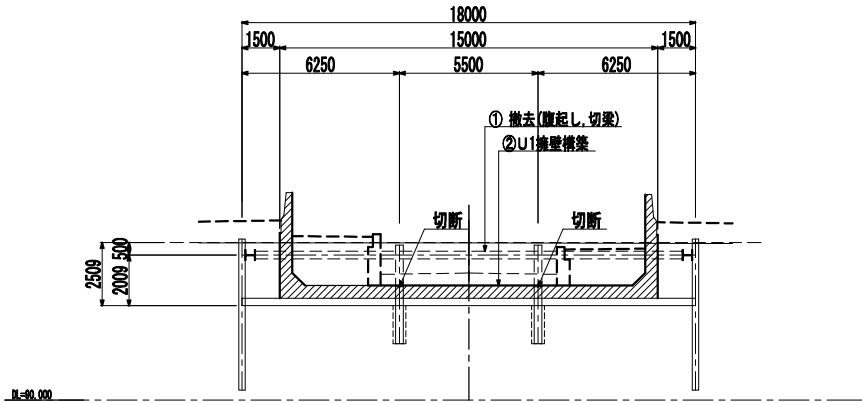


4-4 断面

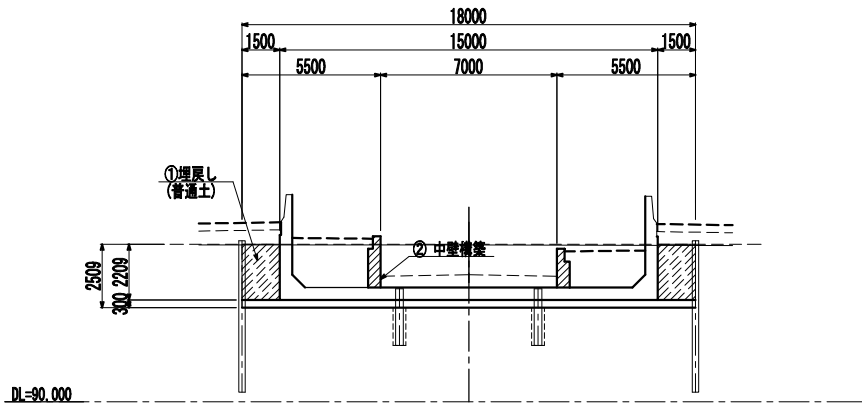


認可・実施	当初 第 回変更
年度・番号	令和6年度 第 - 号
河川名 路線名 地区名	大門野尻線
工事名	大門野尻線道路整備工事
地名	守山市伊勢町 地先 他
図面名	起点側仮設一般図(その9)
縮 尺	1:150(A1) 1:300(A3)
図面番号	122 枚 / 内 108
守山市建設部道路河川課	

終点側仮設一般図（その1） ②=1:150(A1)
③=1:300(A3)
(U5施工時-1/2)


側面図

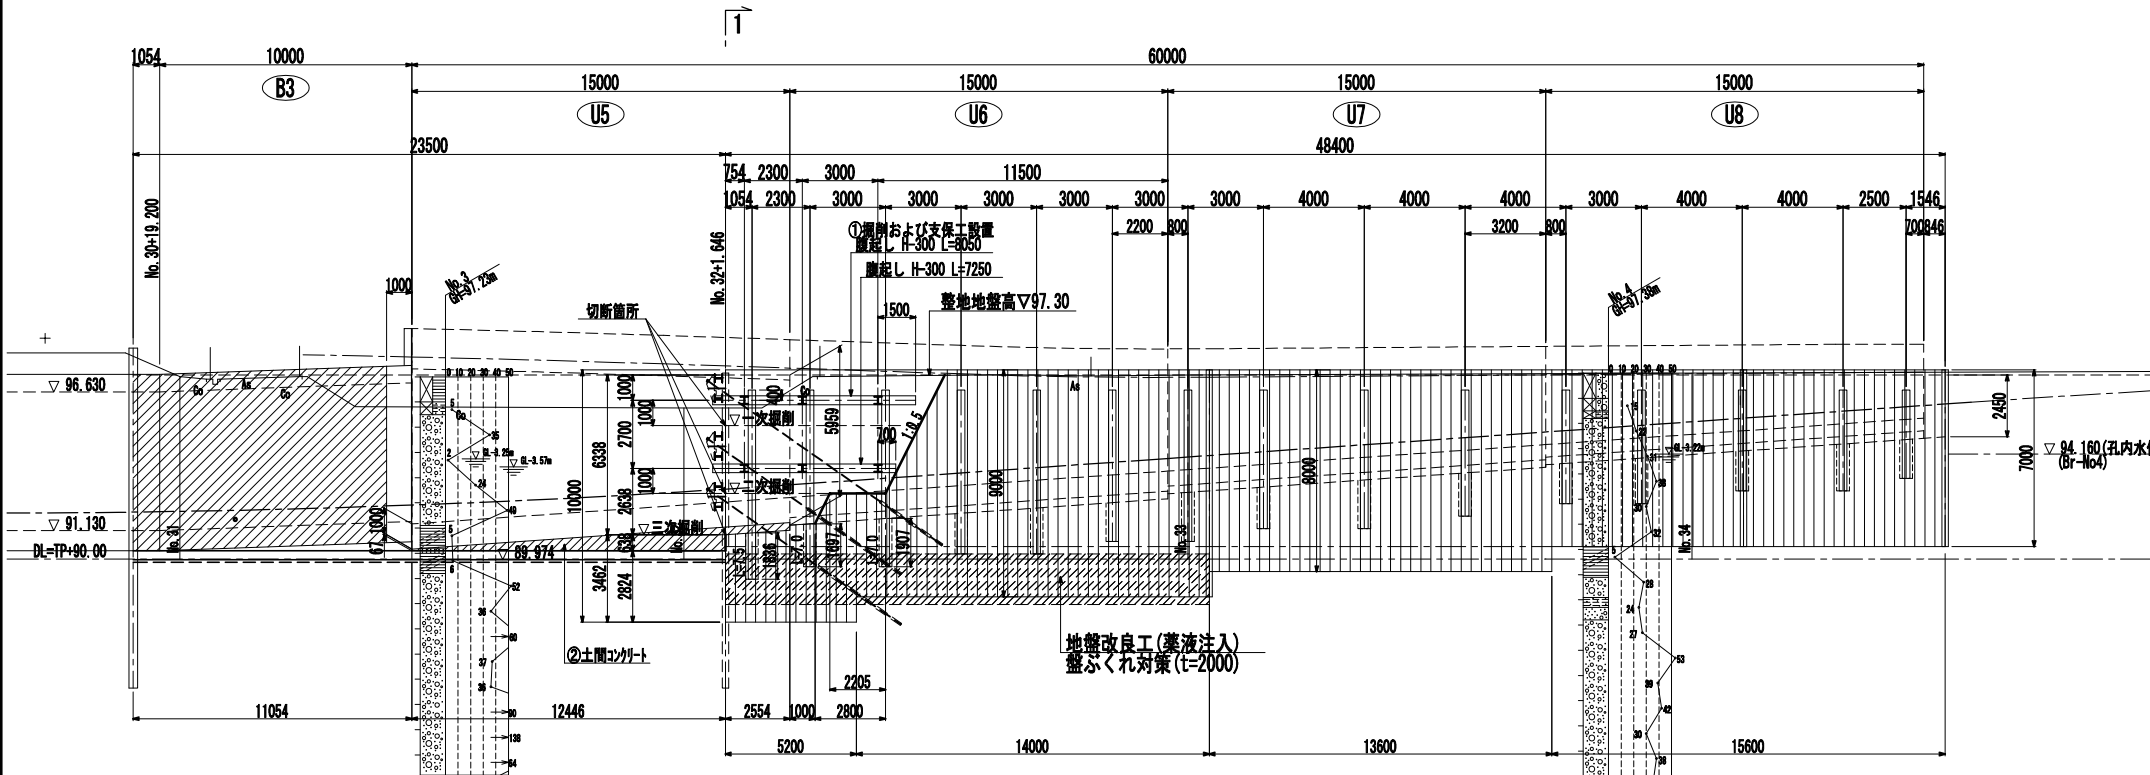


側面図

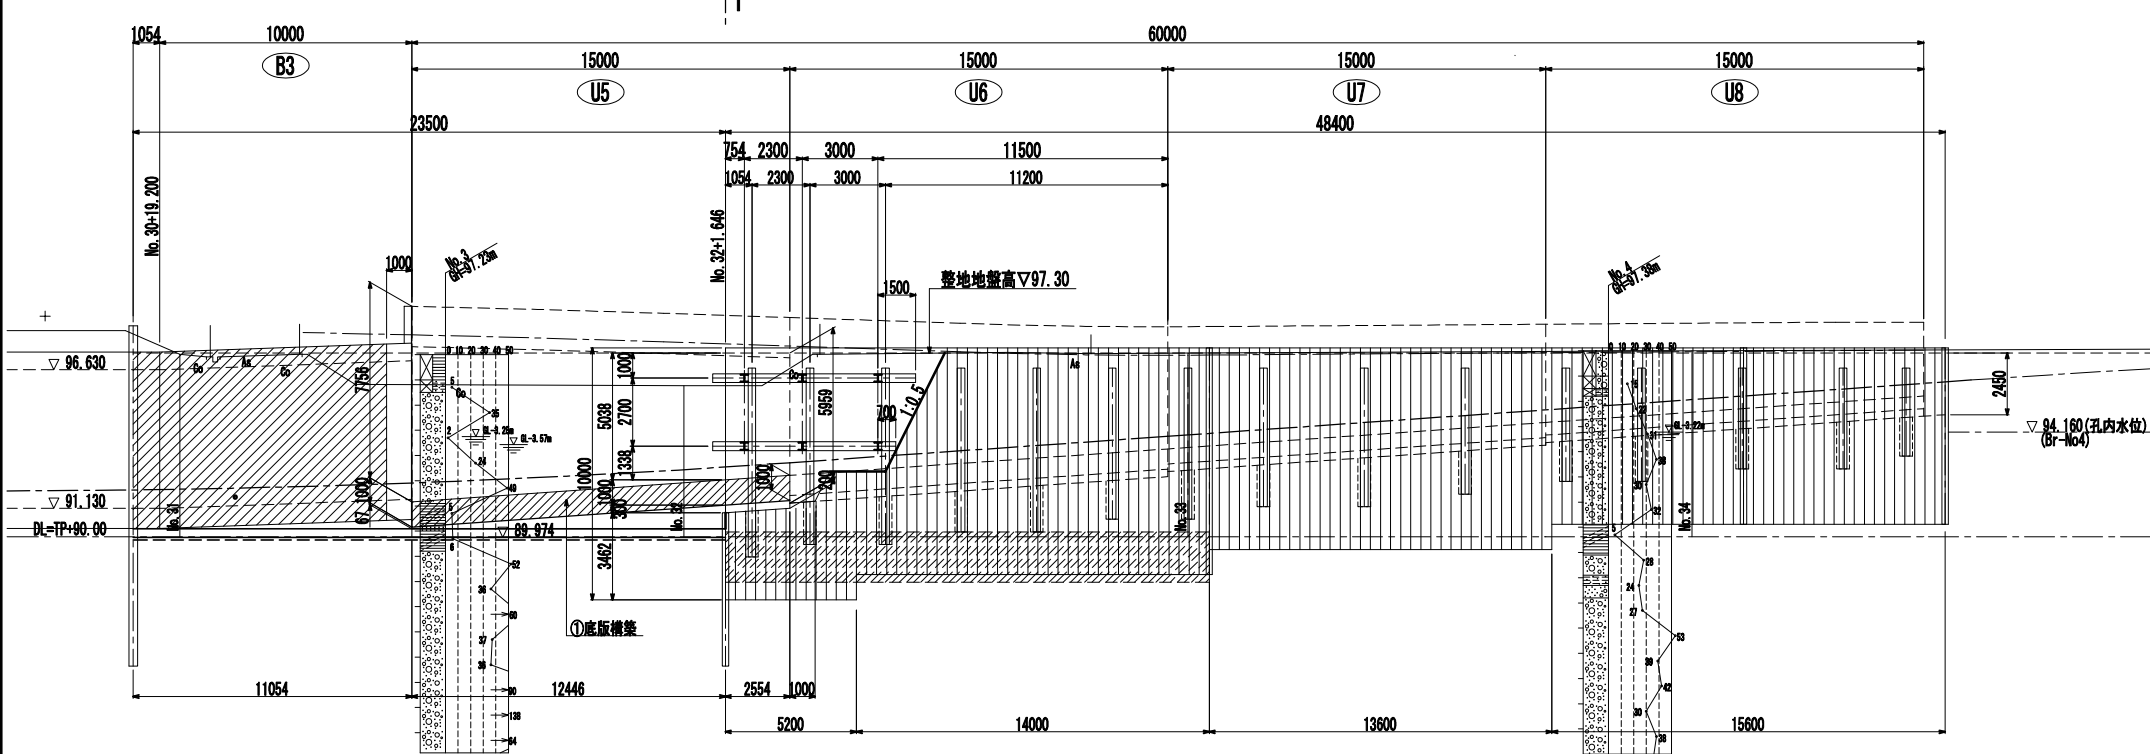

1-1 断面

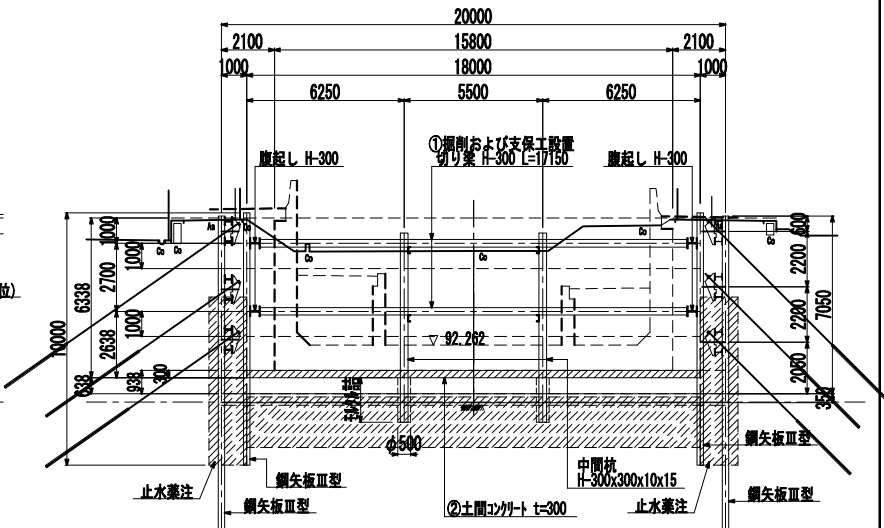

1-1 断面

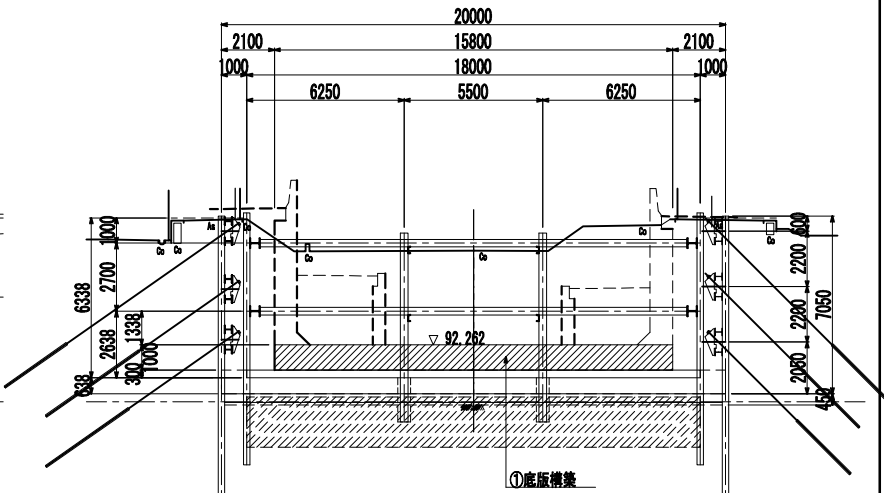


注1) 特記なき材質はSS400とする。
2) 鋼矢板の材質はSY280とする。
3) H鋼材のH-300はH-300x300x10x15、H-350はH-350x350x12x19、H400はH-400x400x13x21を示す。
4) 中間杭は生材、腹起し切り梁はリース材とする。


認可・実施	当初第 回変更
年度・番号	令和6年度 第 - 号
河川名 路線名 地区名	大門野尻線
工事名	大門野尻線道路整備工事
地名	守山市伊勢町 地先 他
図面名	終点側仮設一般図(その1)
縮 尺	1:150(A1) 1:300(A3)
図面番号	122 枚 / 内 109
守山市建設部道路河川課	

終点側仮設一般図（その2） 縮尺: 1:150 (A1)
1:300 (A3)
(U5施工時-2/2)


側面図

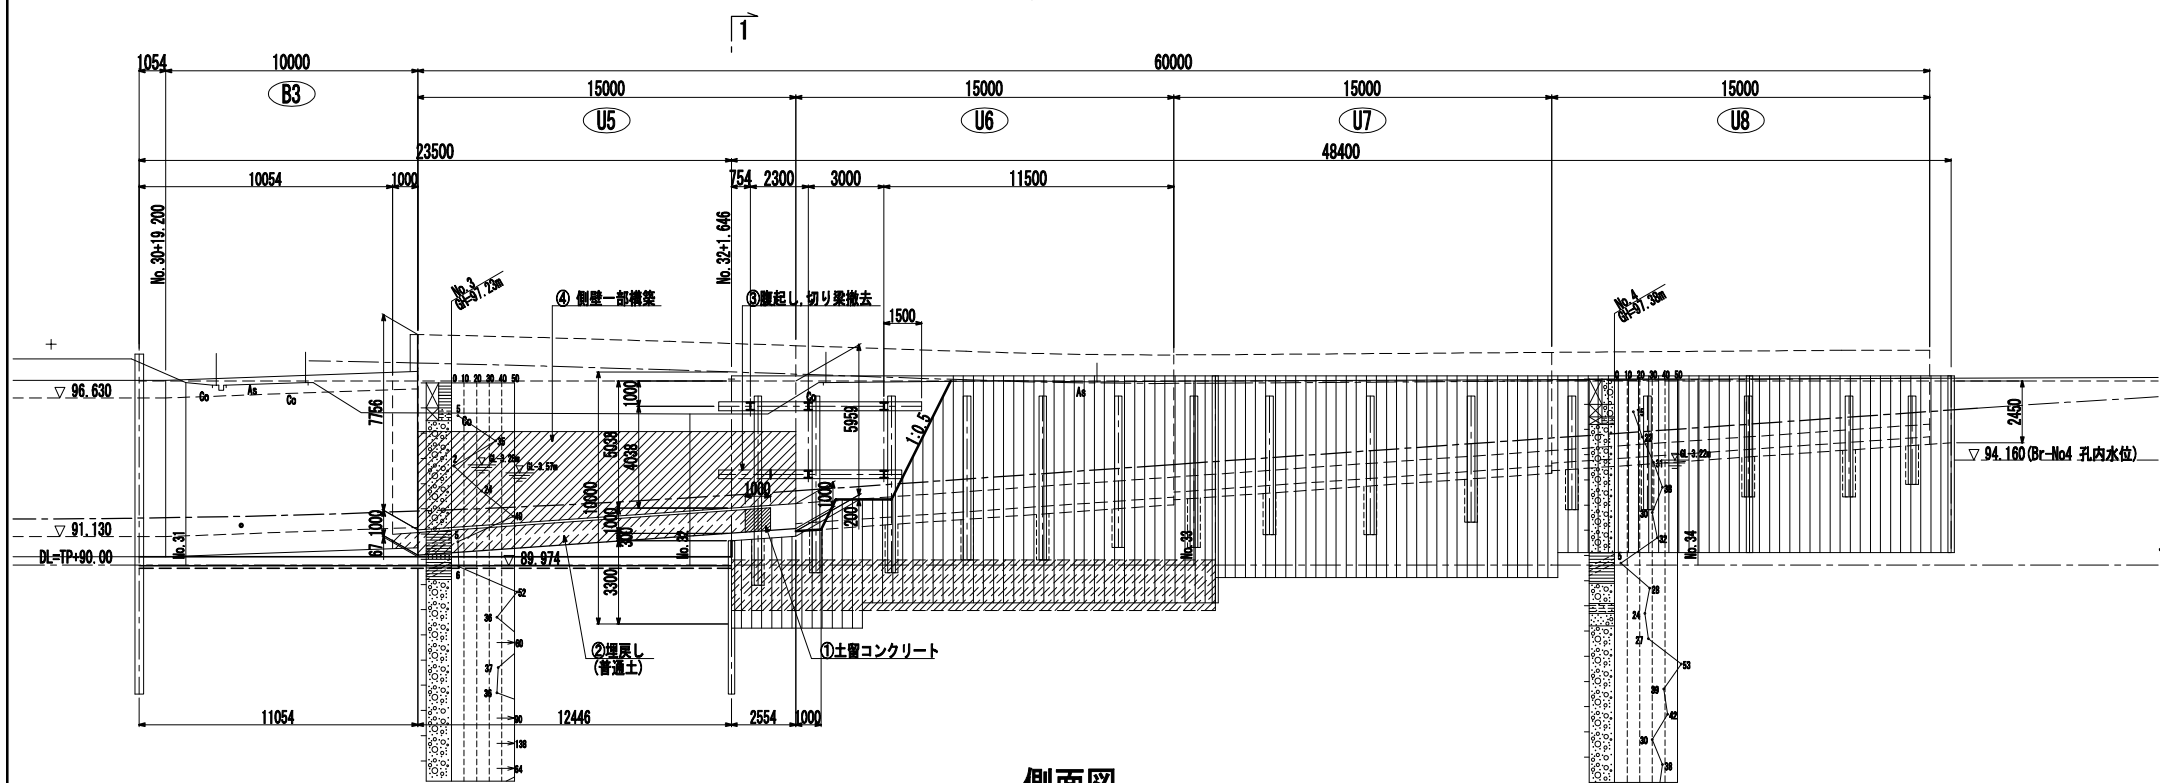


側面図

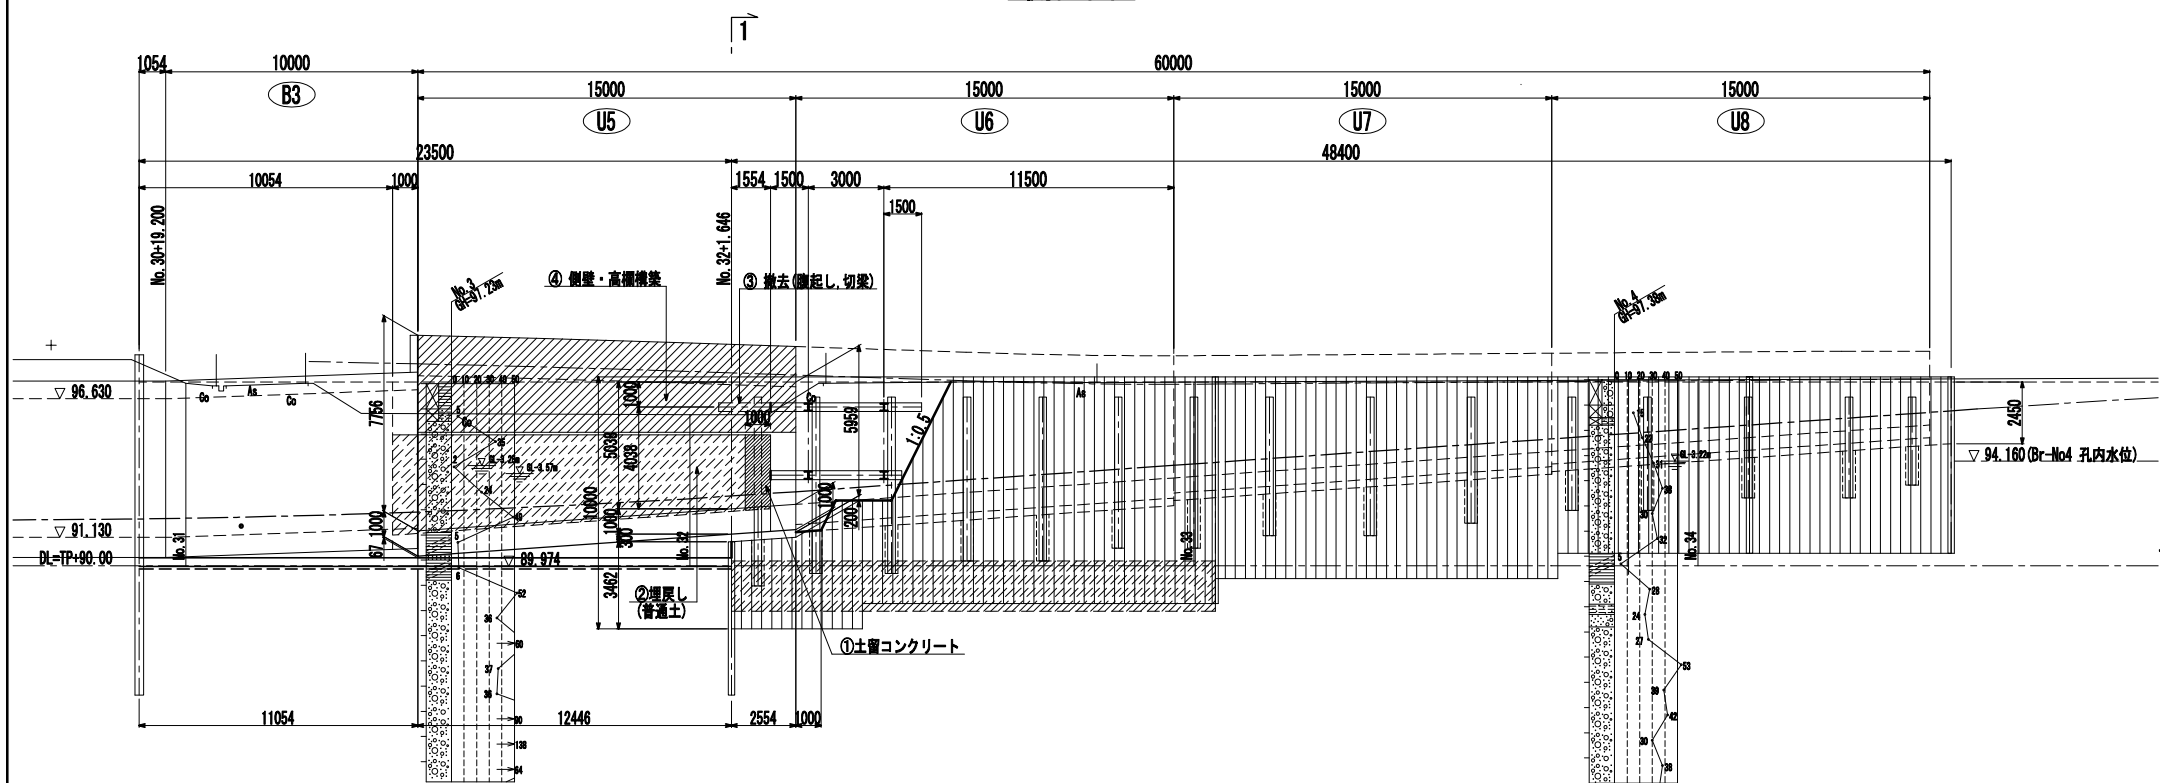

1-1 断面

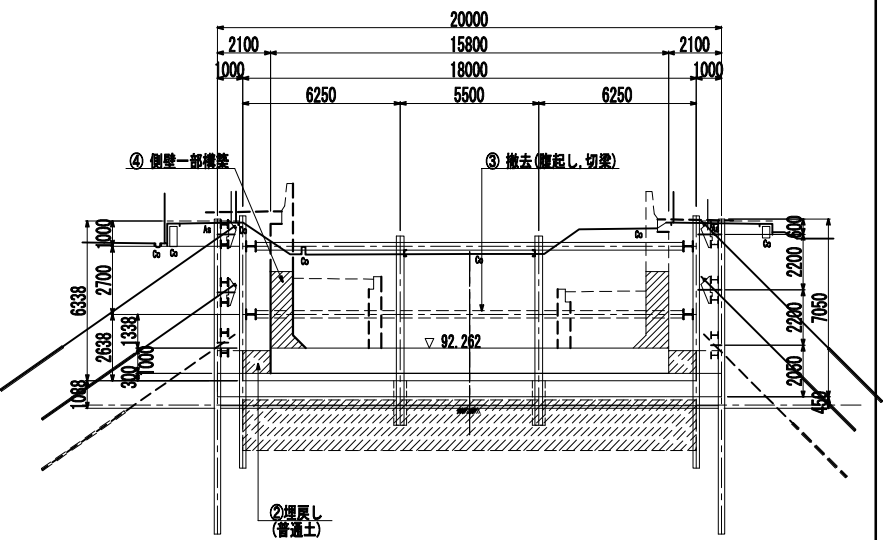


1-1 断面

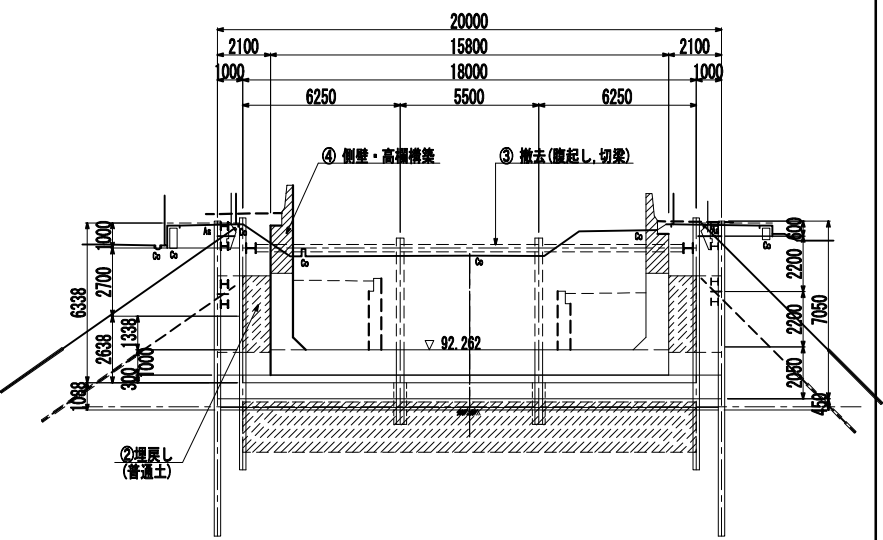


認可・実施	当 初 第 回変更
年度・番号	令和6年度 第 - 号
河川名 路線名 地区名	大門野尻線
工事名	大門野尻線道路整備工事
地 名	守山市伊勢町 地先 他
図面名	終点側仮設一般図(その2)
縮 尺	1:150 (A1) 1:300 (A3)
図面番号	122 枚 / 内 110
守山市建設部道路河川課	

(U6施工時-1/3)


側面図

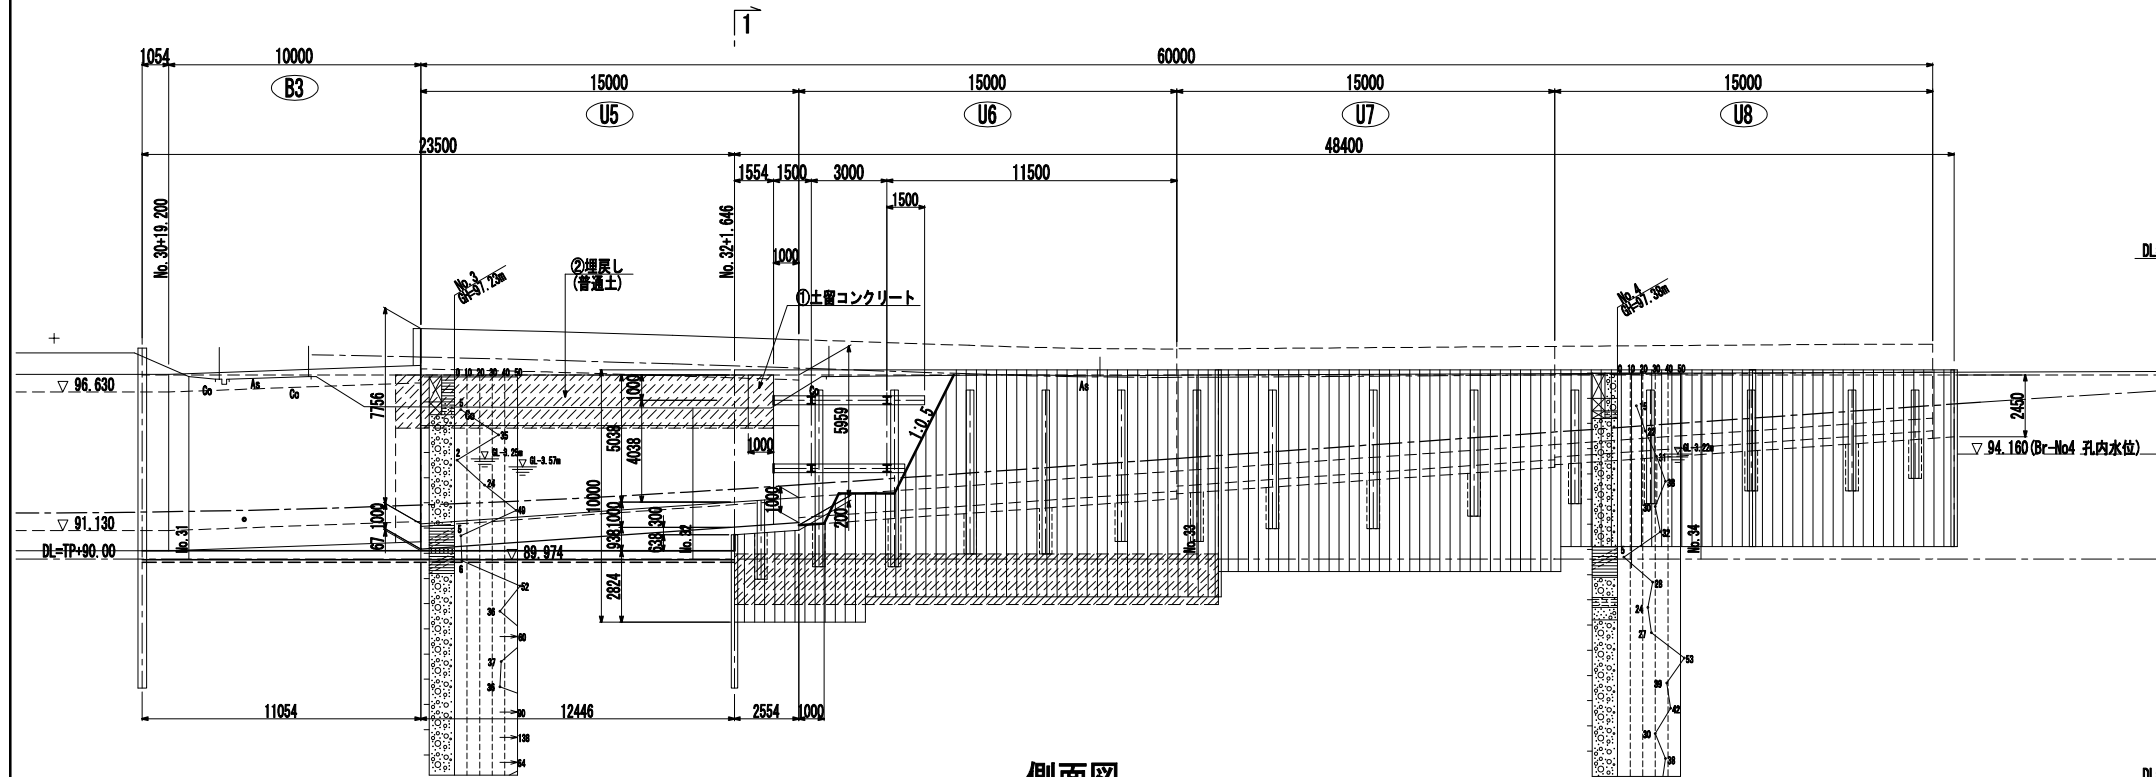


側面図

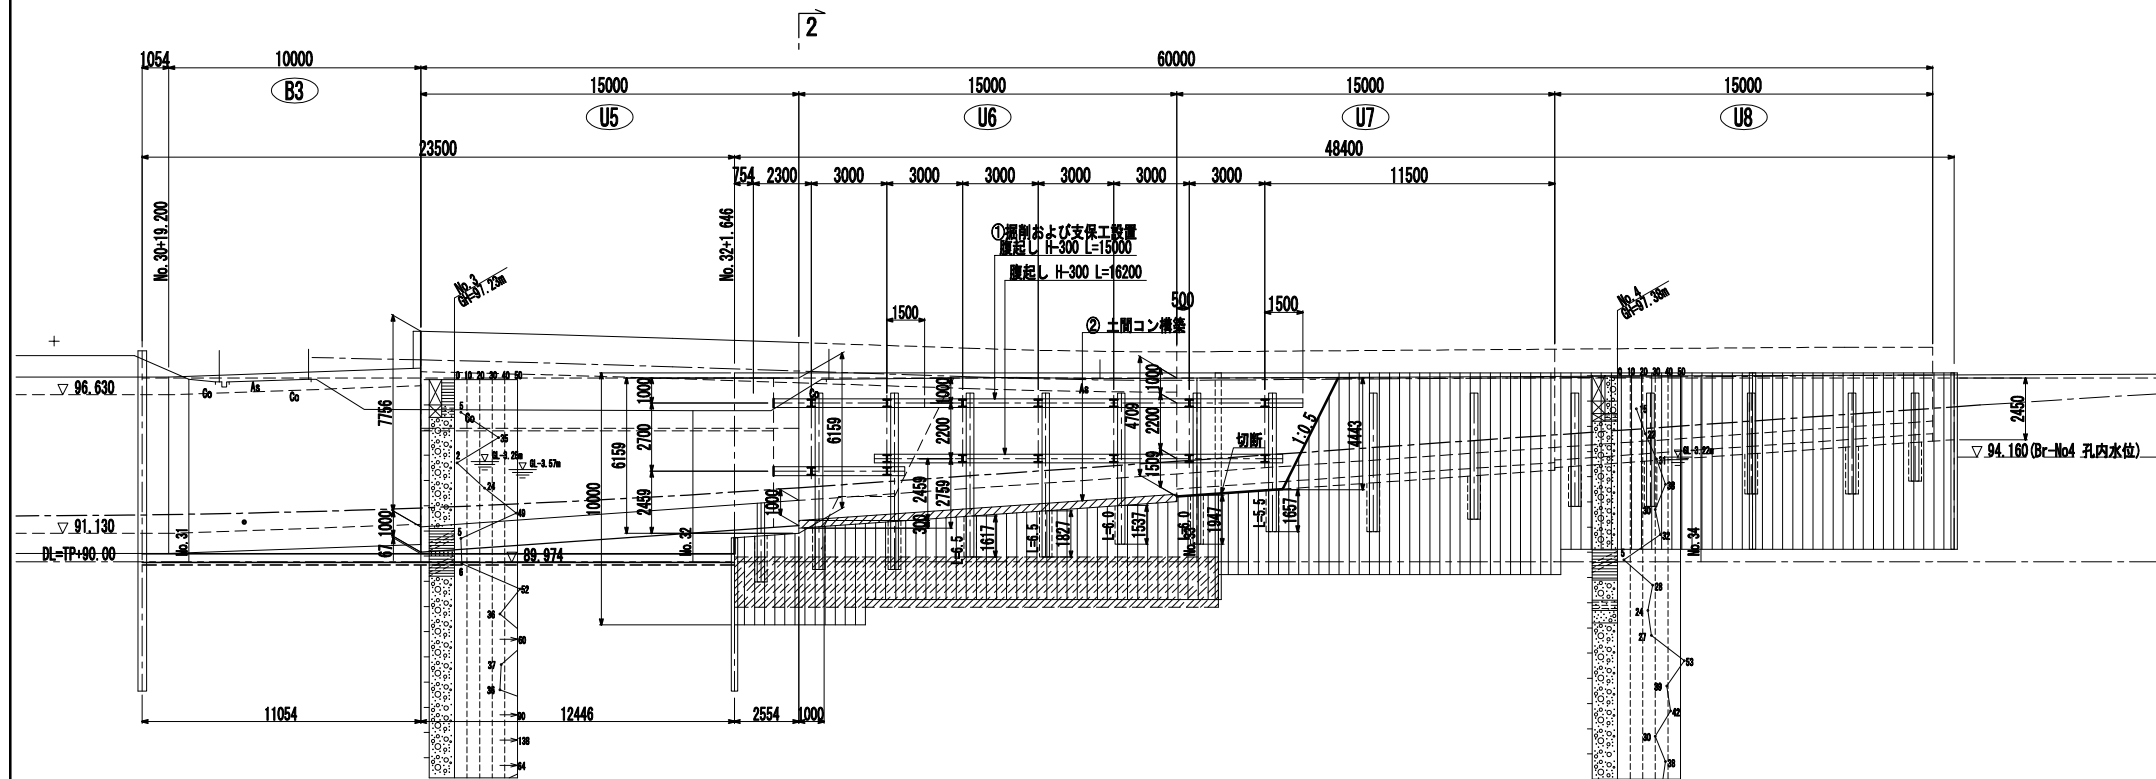


1-1 断面
(立坑側)

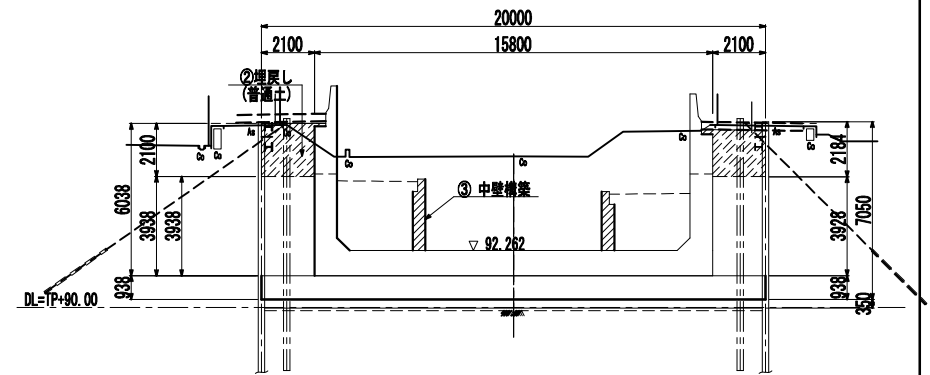

1-1 断面

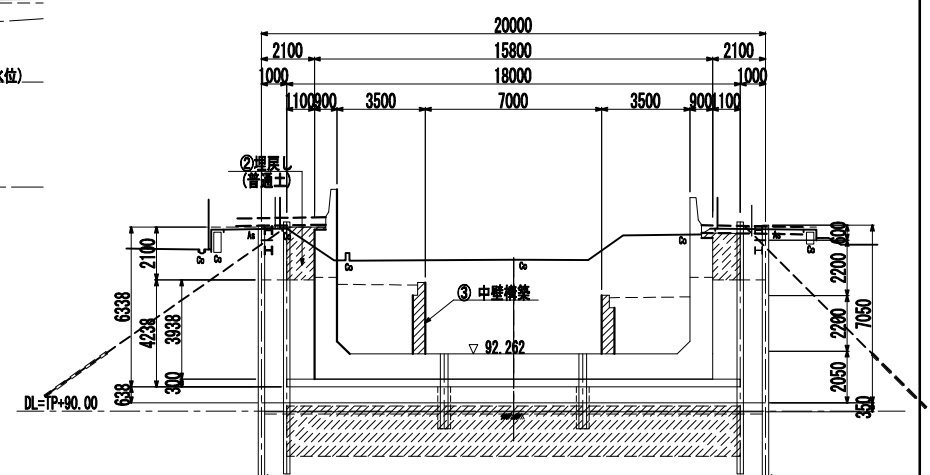


2-2 断面

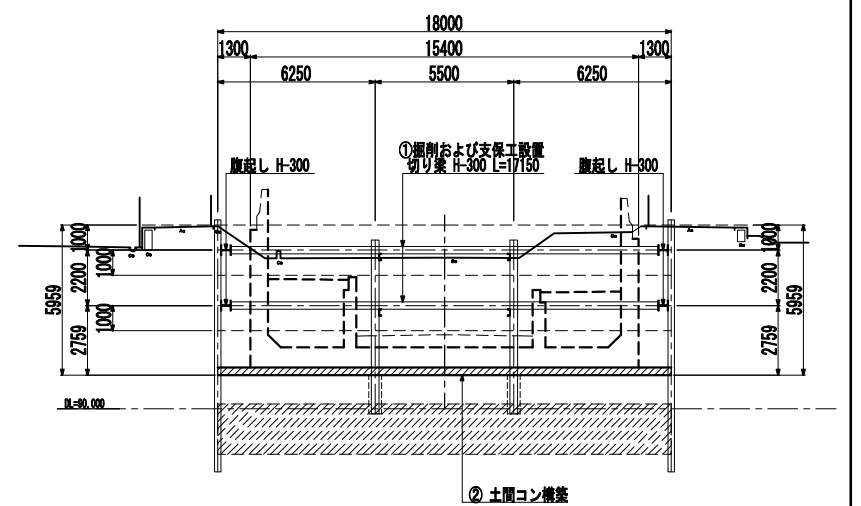


認可・実施	当 初 第 回変更
年度・番号	令和6年度 第 - 号
河川名 路線名 地区名	大門野尻線
工事名	大門野尻線道路整備工事
地 名	守山市伊勢町 地先 他
図面名	終点側仮設一般図(その3)
縮 尺	1:150(A1) 1:300(A3)
図面番号	122 枚ノ内 111
守山市建設部道路河川課	

終点側仮設一般図（その4）
(U6施工時-2/3)


側面図

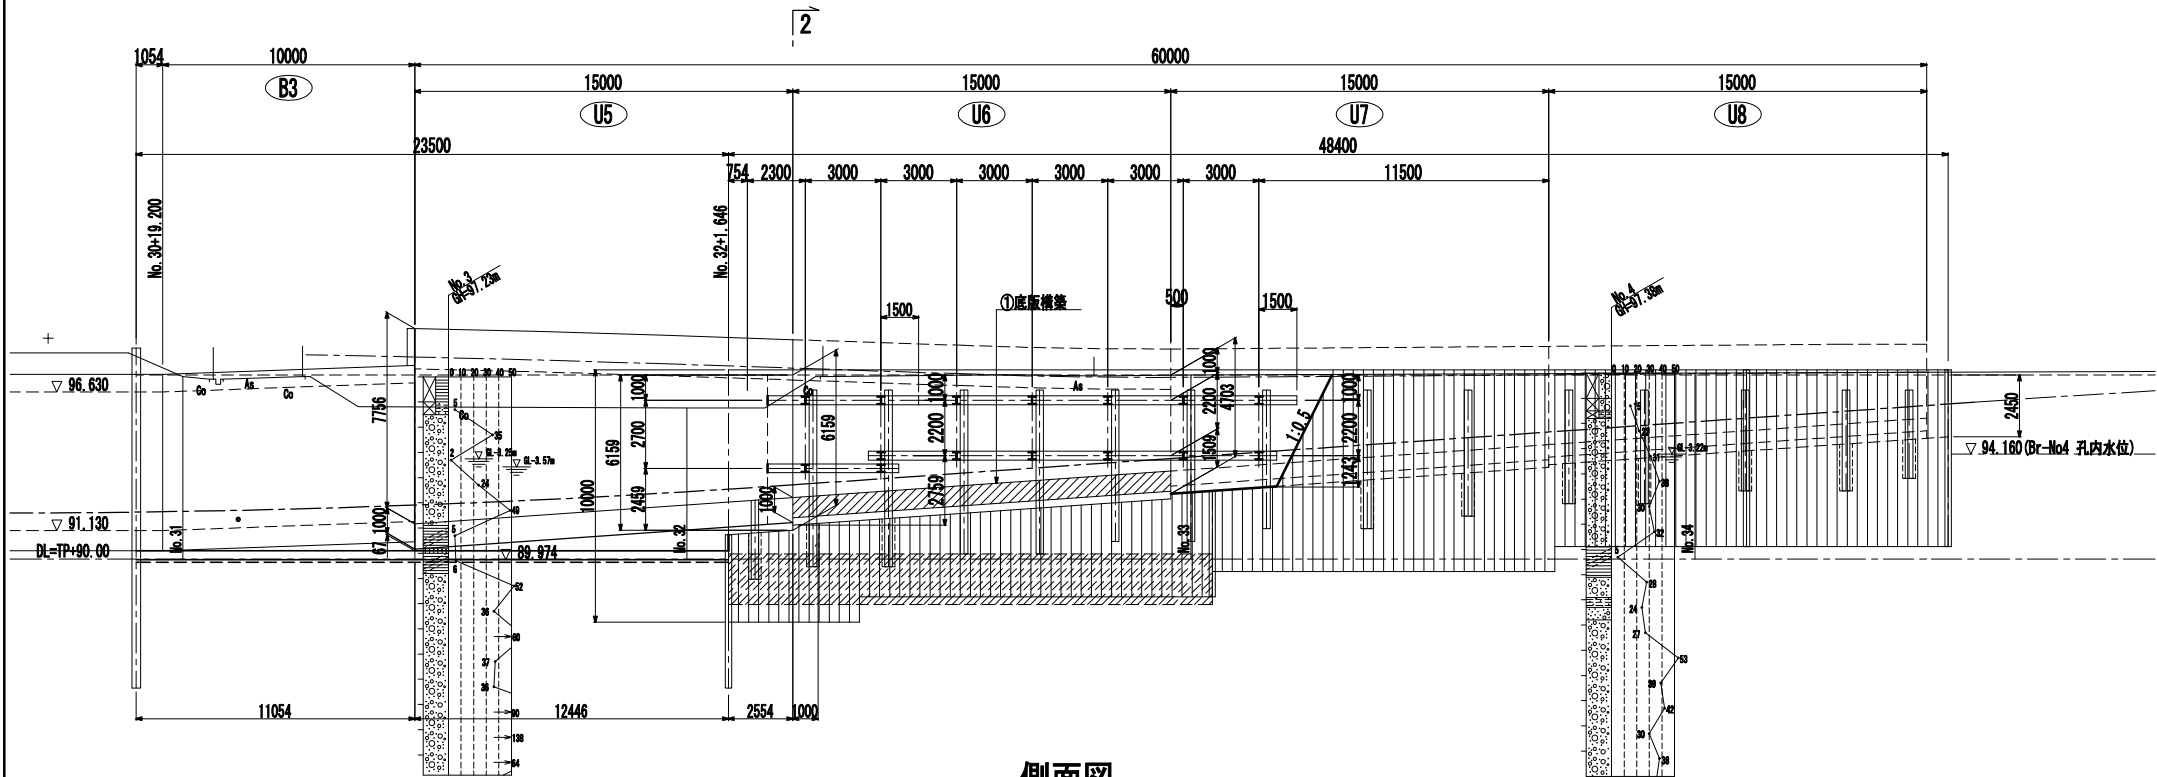


側面図

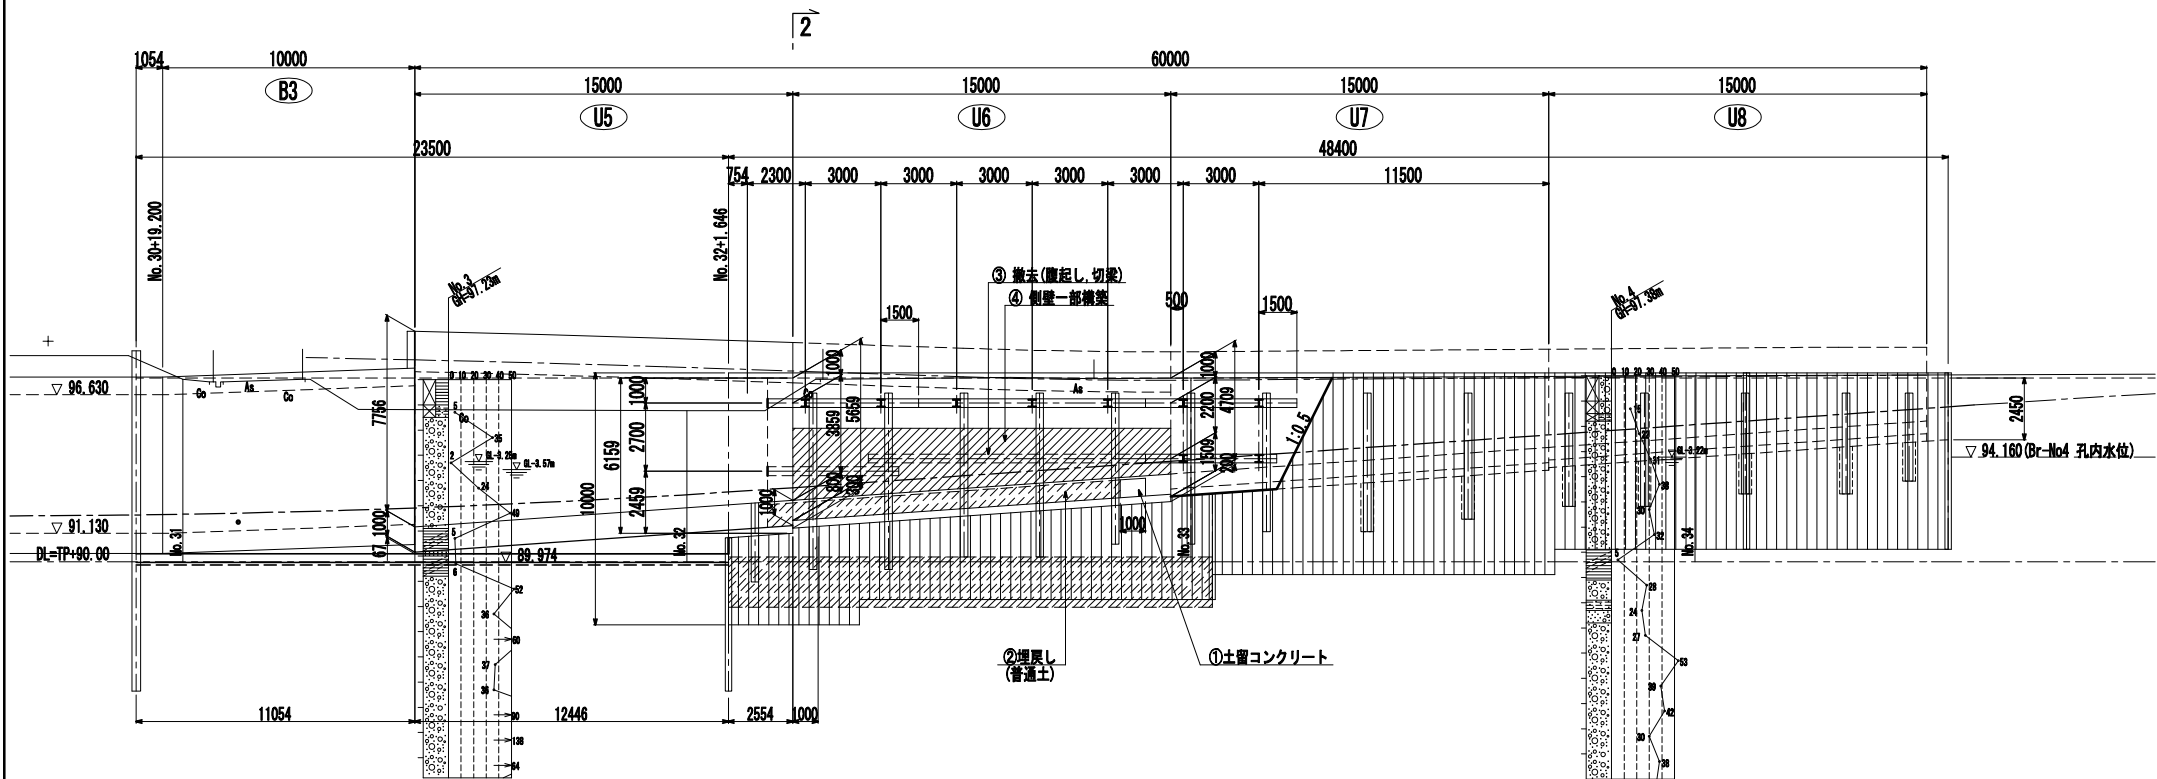

2-2 断面

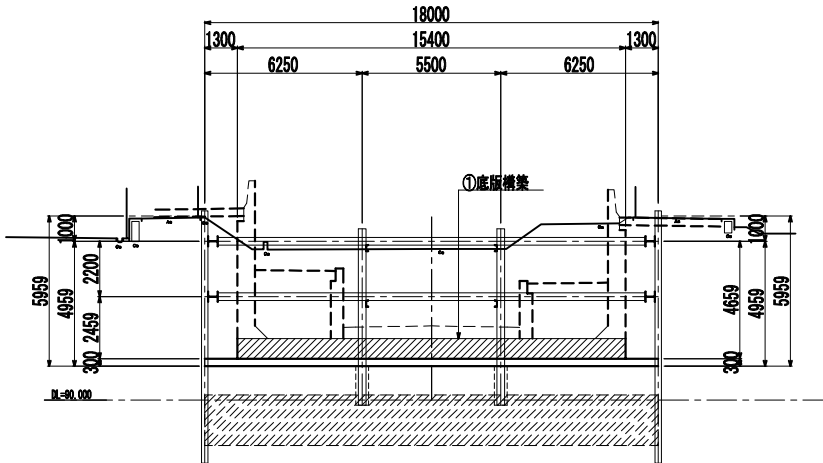


2-2 断面

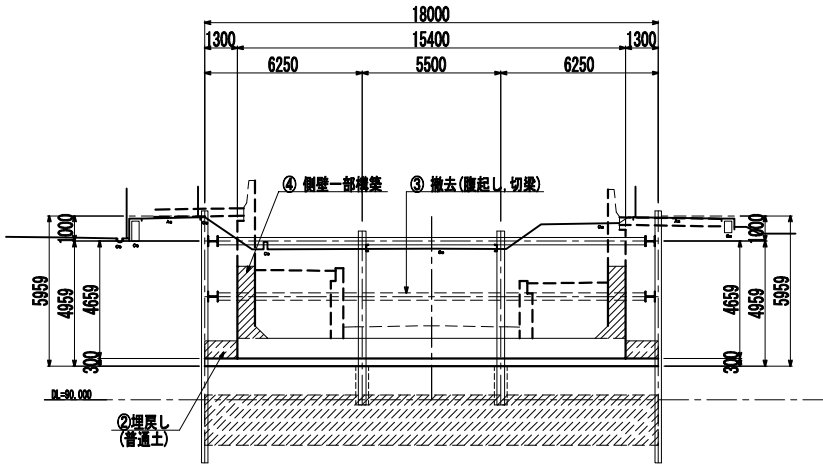


認可・実施	当初 第 回変更
年度・番号	令和6年度 第 - 号
河川名 路線名 地区名	大門野尻線
工事名	大門野尻線道路整備工事
地名	守山市伊勢町 地先 他
図面名	終点側仮設一般図(その4)
縮 尺	1:150(A1) 1:300(A3)
図面番号	122 枚 / 内 112
守山市建設部道路河川課	

終点側仮設一般図（その5） $\frac{1}{150}$ (A1)
 $\frac{1}{300}$ (A3)
(U6施工時-3/3)


側面図

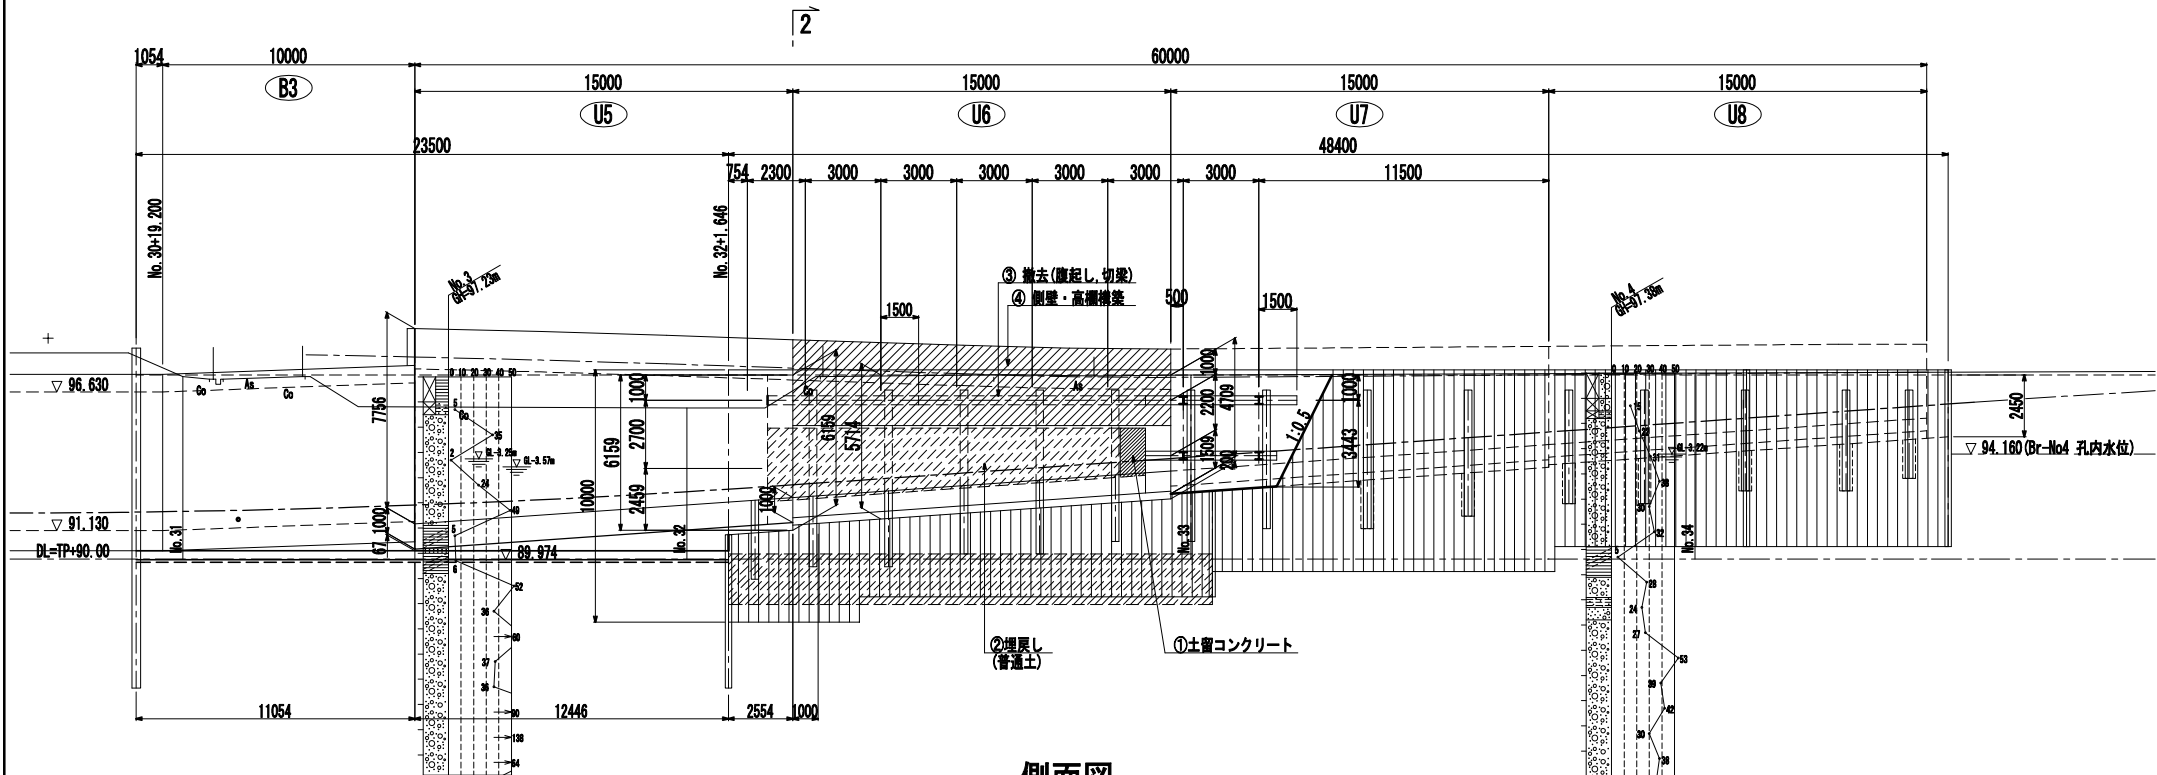


側面図

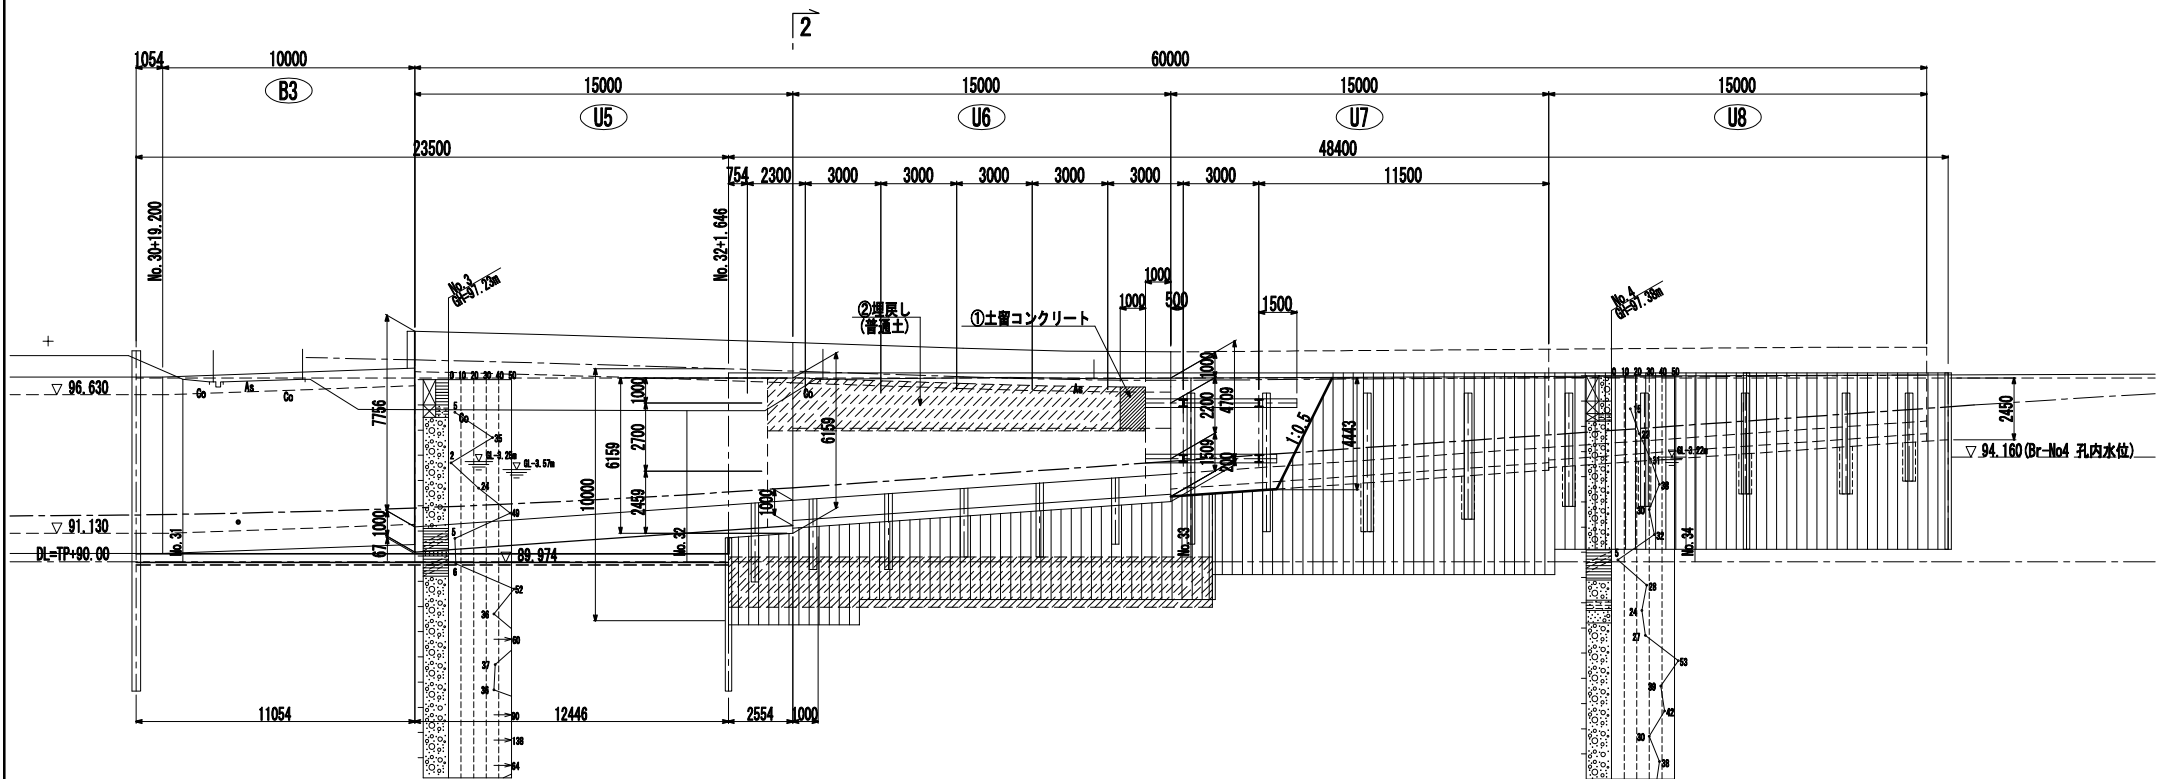

2-2 断面

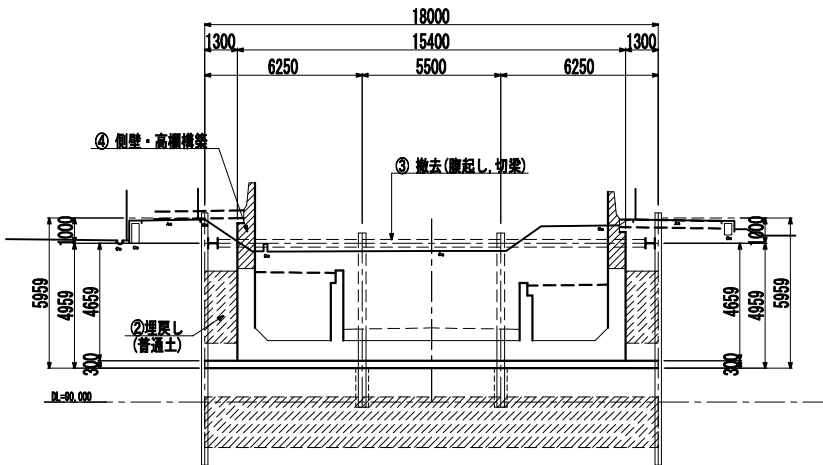


2-2 断面

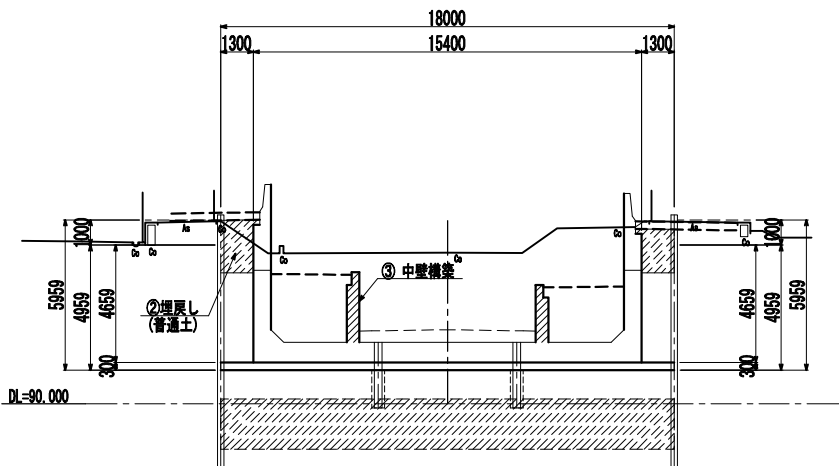


認可・実施	当初 第 回変更
年度・番号	令和6年度 第 - 号
河川名 路線名 地区名	大門野尻線
工事名	大門野尻線道路整備工事
地名	守山市伊勢町 地先 他
図面名	終点側仮設一般図(その5)
縮 尺	1:150(A1) 1:300(A3)
図面番号	122 枚 / 内 113
守山市建設部道路河川課	

終点側仮設一般図（その6） $\frac{1}{150}$ (A1)
 $\frac{1}{300}$ (A3)
(U7施工時-1/2)


側面図

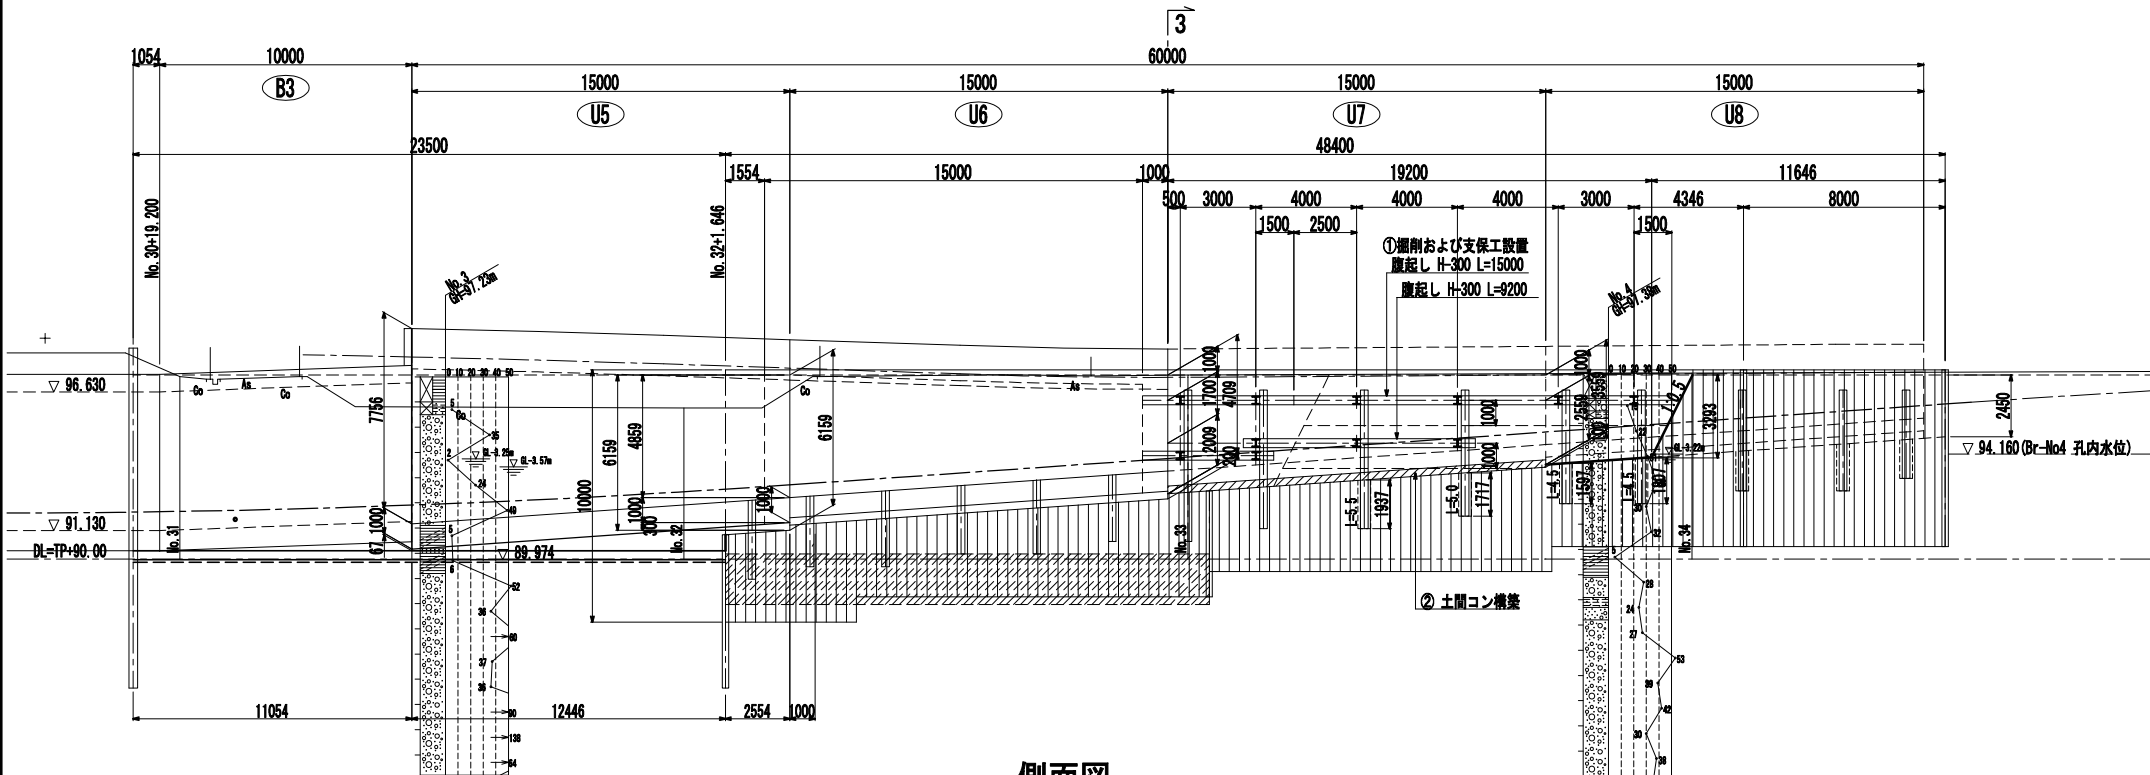


側面図

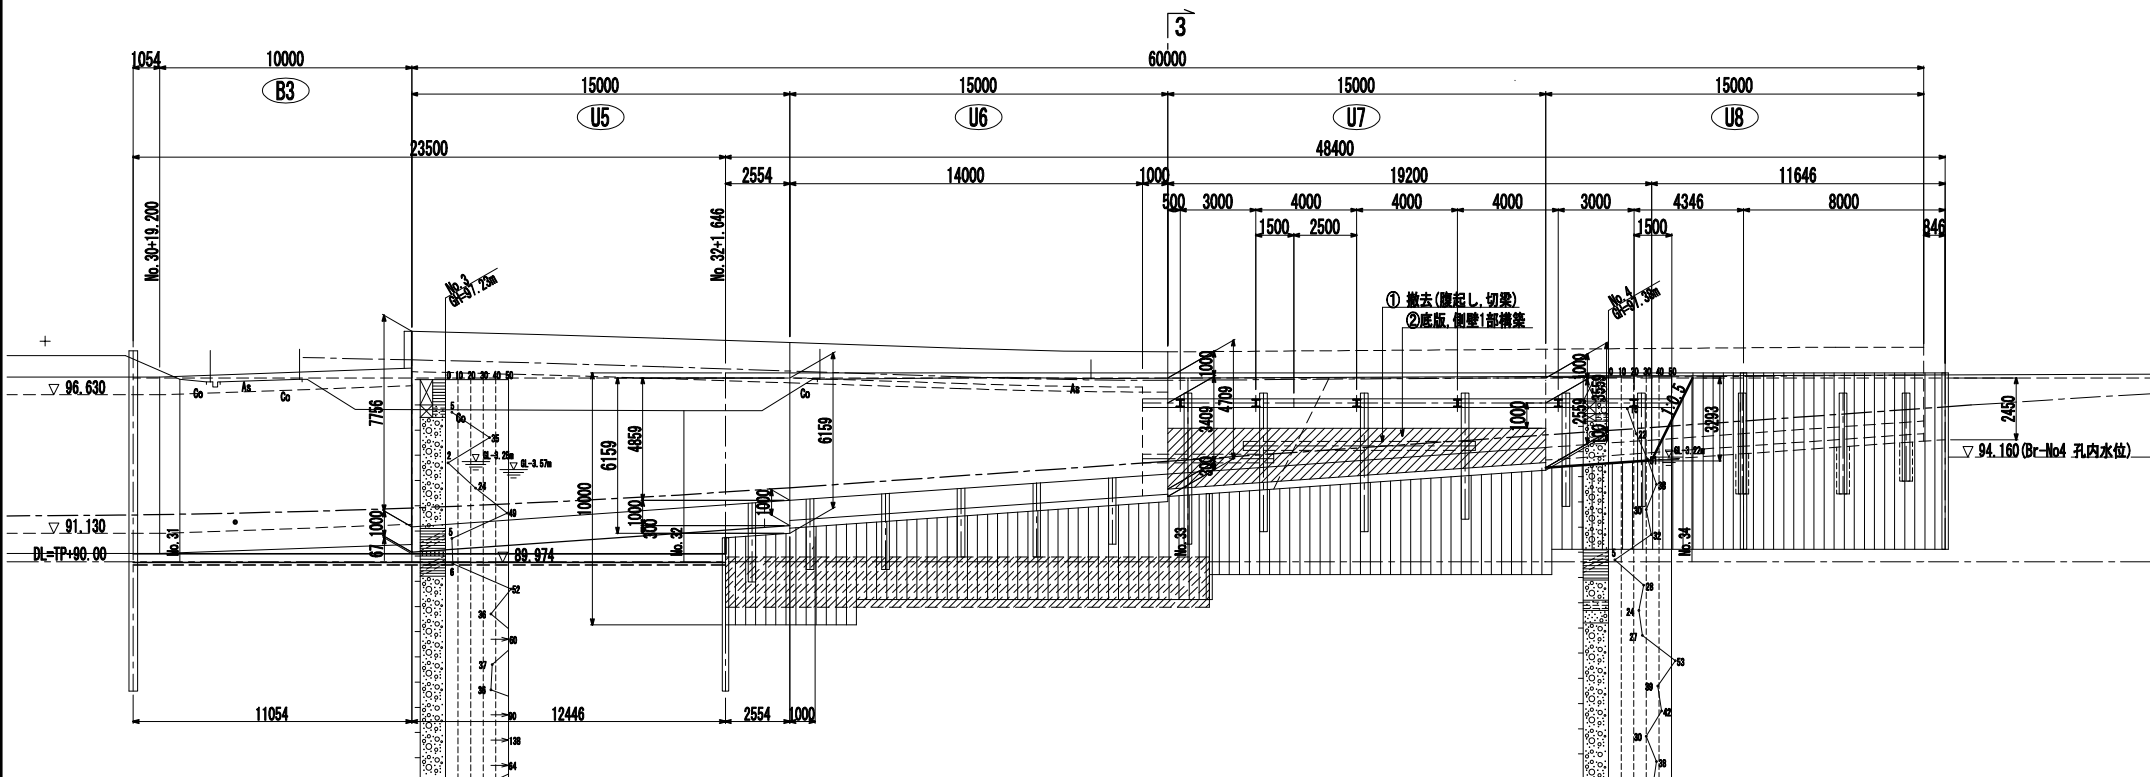

3-3 断面

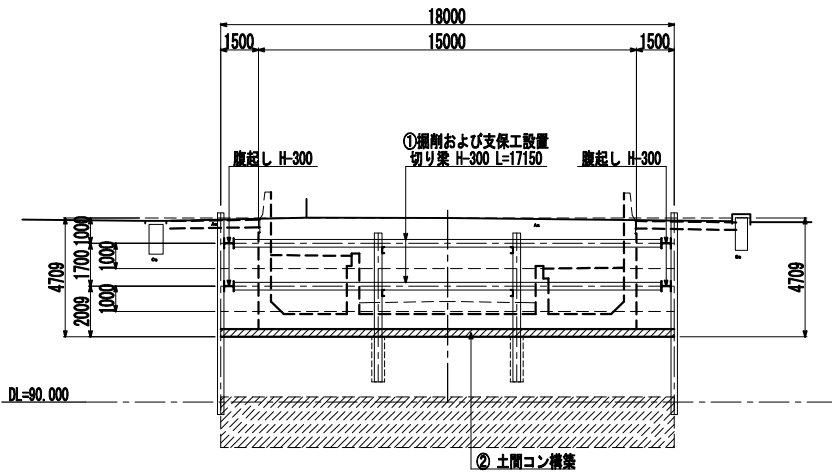


3-3 断面

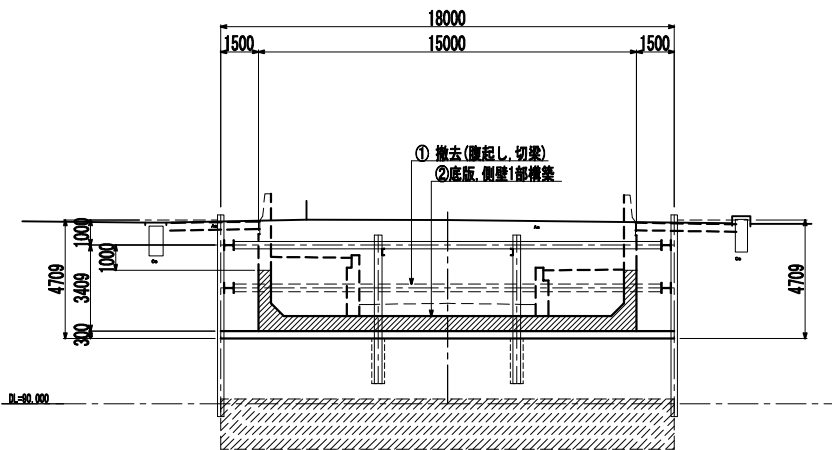


認可・実施	当 初 第 回変更
年度・番号	令和6年度 第 - 号
河川名 路線名 地区名	大門野尻線
工事名	大門野尻線道路整備工事
地 名	守山市伊勢町 地先 他
図面名	終点側仮設一般図(その6)
縮 尺	1:150(A1) 1:300(A3)
図面番号	122 枚 / 内 114
守山市建設部道路河川課	

終点側仮設一般図（その7）
 縮尺: 1:150 (A1) / 1:300 (A3)
 (U7施工時-2/2)


側面図

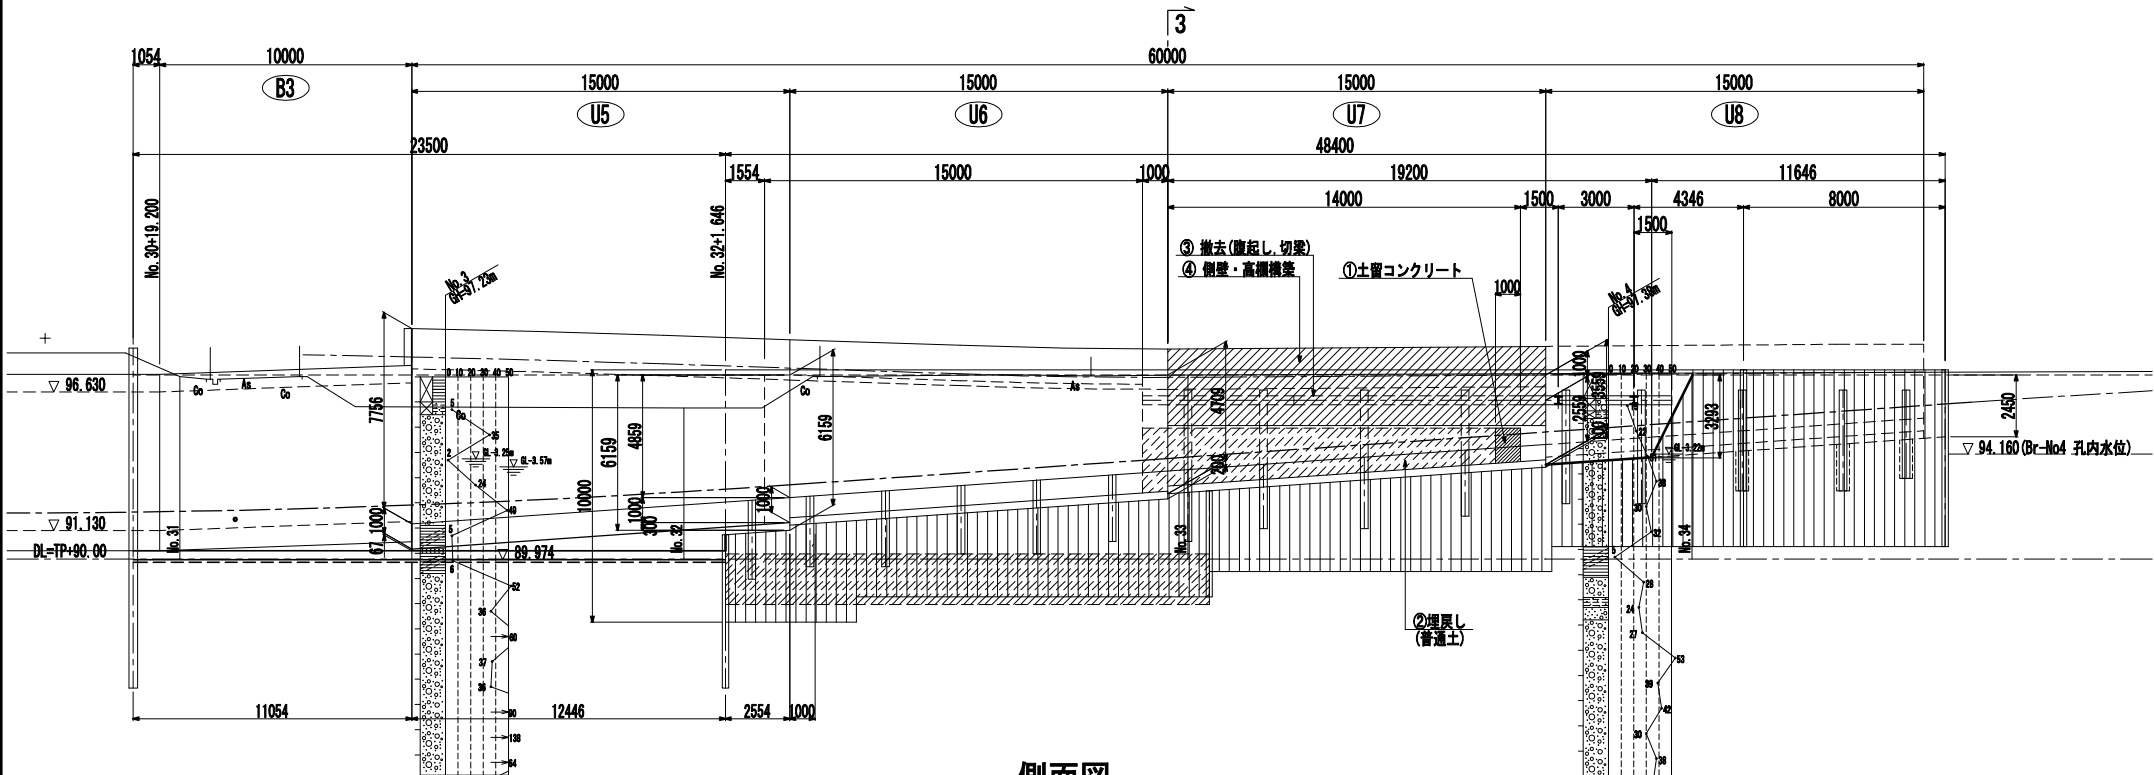


側面図

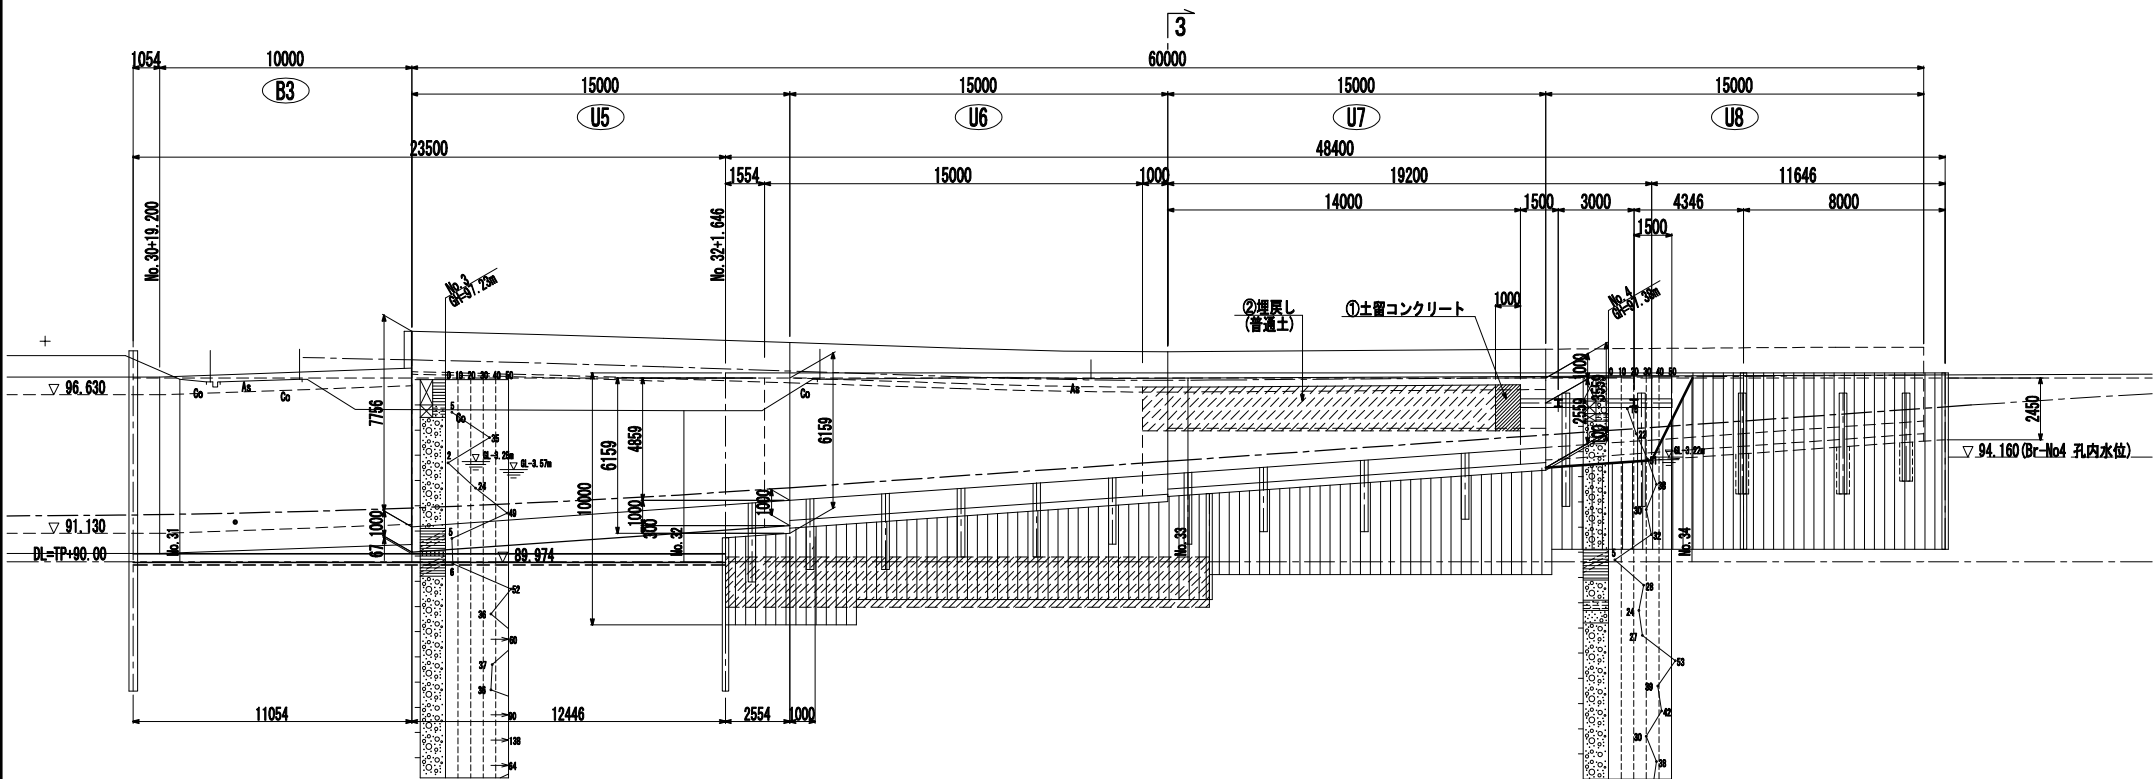

3-3 断面

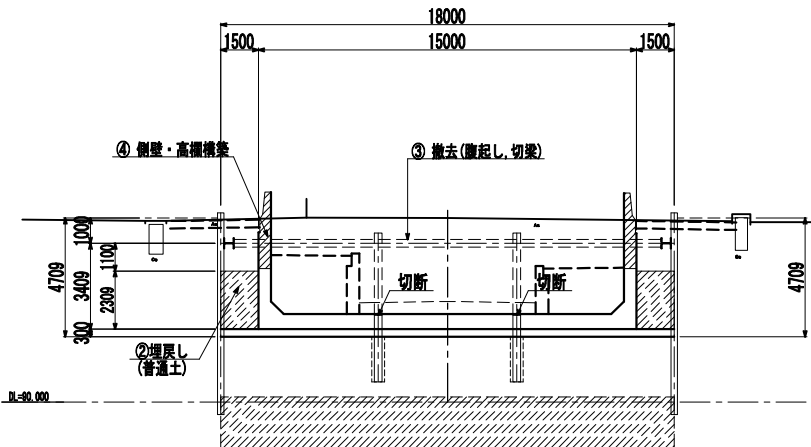


3-3 断面

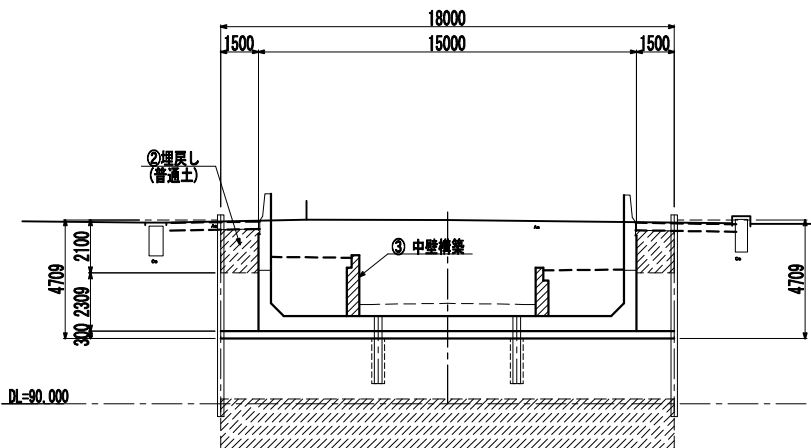


認可・実施	当初 第 回変更
年度・番号	令和6年度 第 - 号
河川名 路線名 地区名	大門野尻線
工事名	大門野尻線道路整備工事
地名	守山市伊勢町 地先 他
図面名	起点側仮設一般図(その7)
縮尺	1:150 (A1) 1:300 (A3)
図面番号	122 枚 / 内 115
守山市建設部道路河川課	

終点側仮設一般図（その8）
(U8施工時-1/2)


側面図

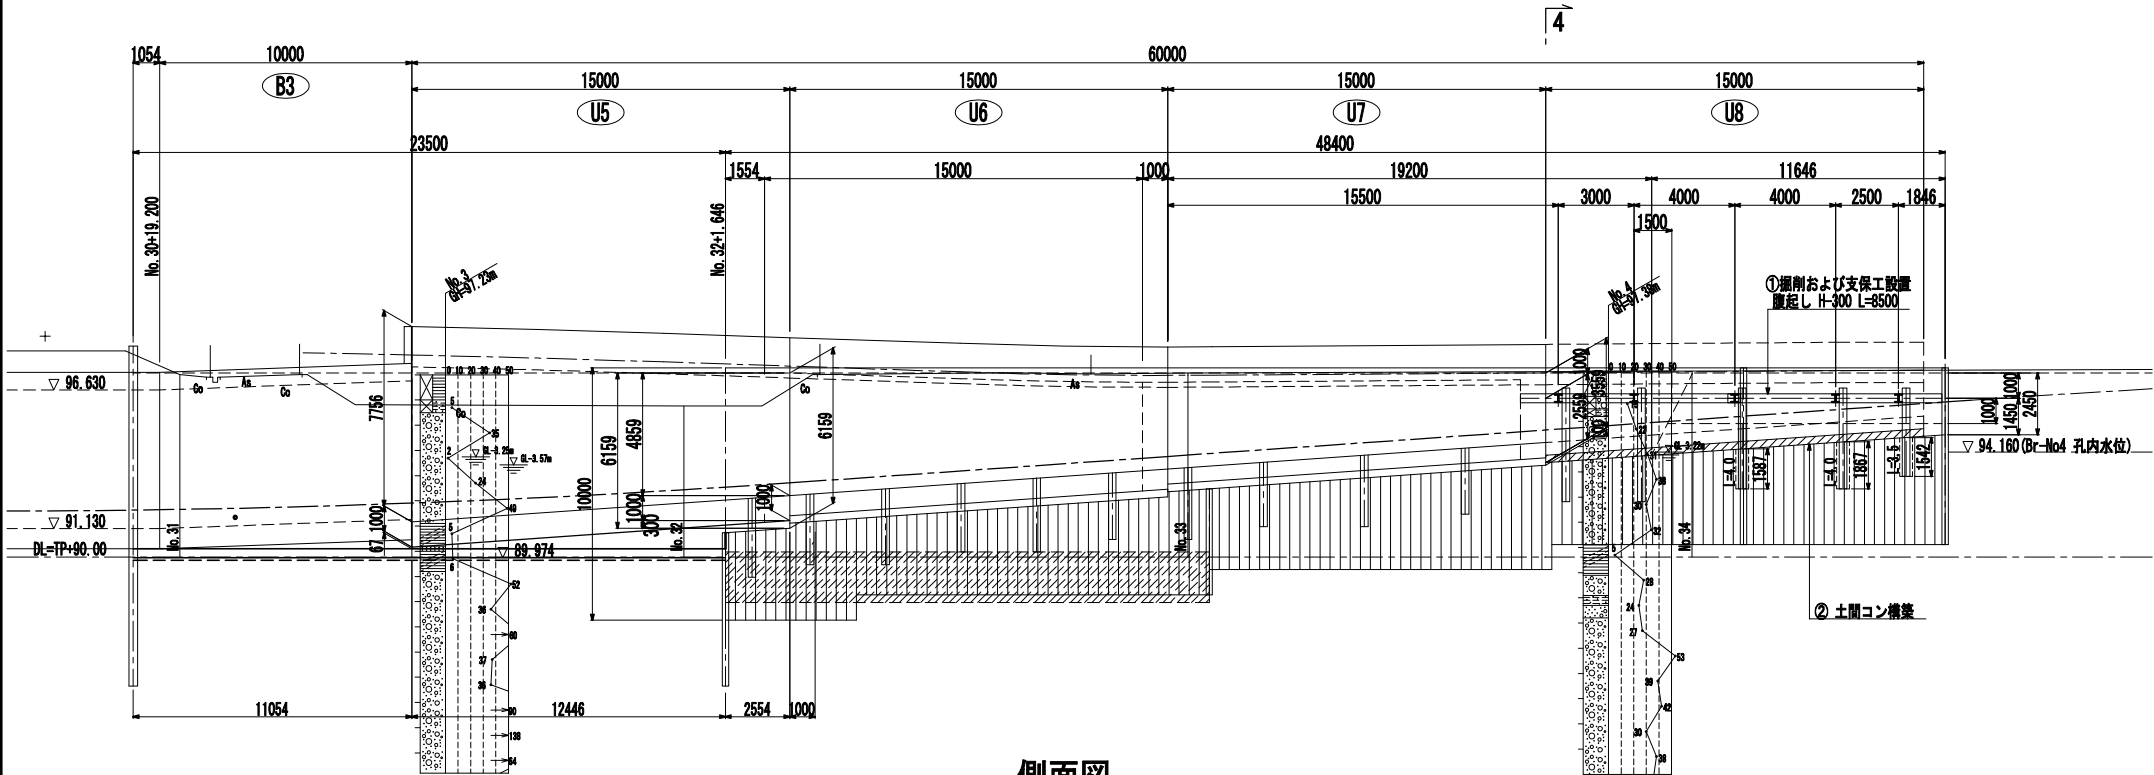


側面図

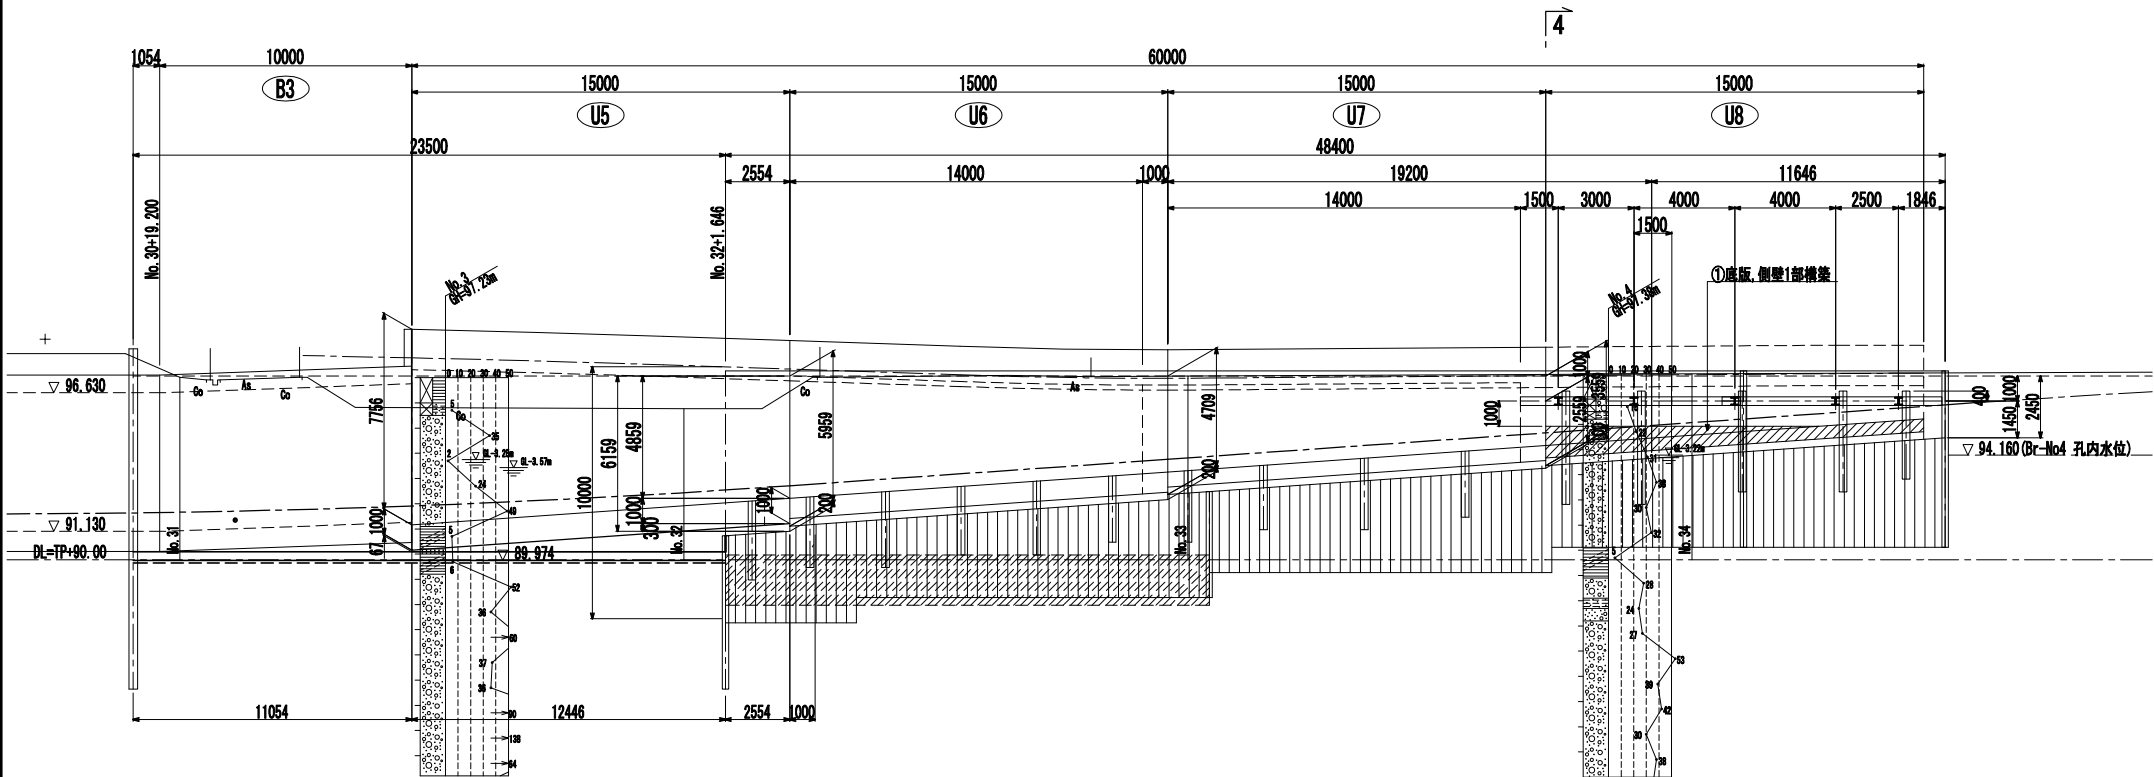

4-4 断面

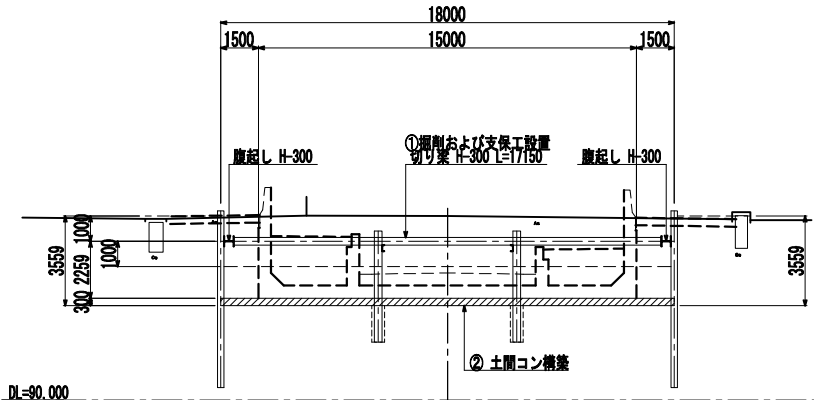


4-4 断面

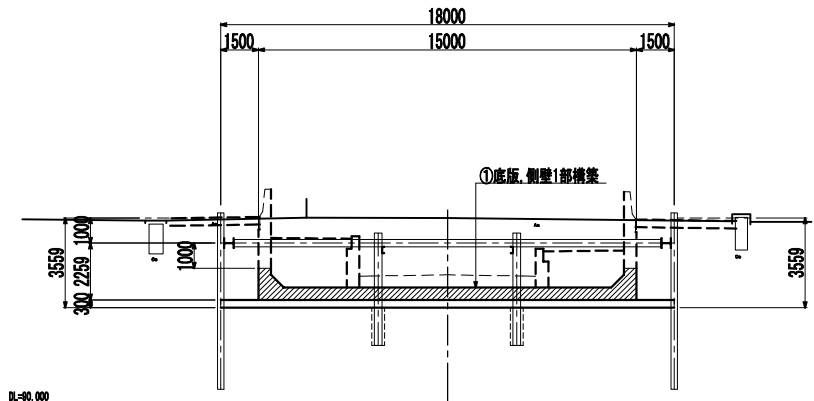


認可・実施	当 初 第 回変更
年度・番号	令和6年度 第 - 号
河川名 路線名 地区名	大門野尻線
工事名	大門野尻線道路整備工事
地 名	守山市伊勢町 地先 他
図面名	終点側仮設一般図(その8)
縮 尺	1:150(A1) 1:300(A3)
図面番号	122 枚 / 内 116
守山市建設部道路河川課	

終点側仮設一般図（その9）
(U8施工時-2/2)


側面図

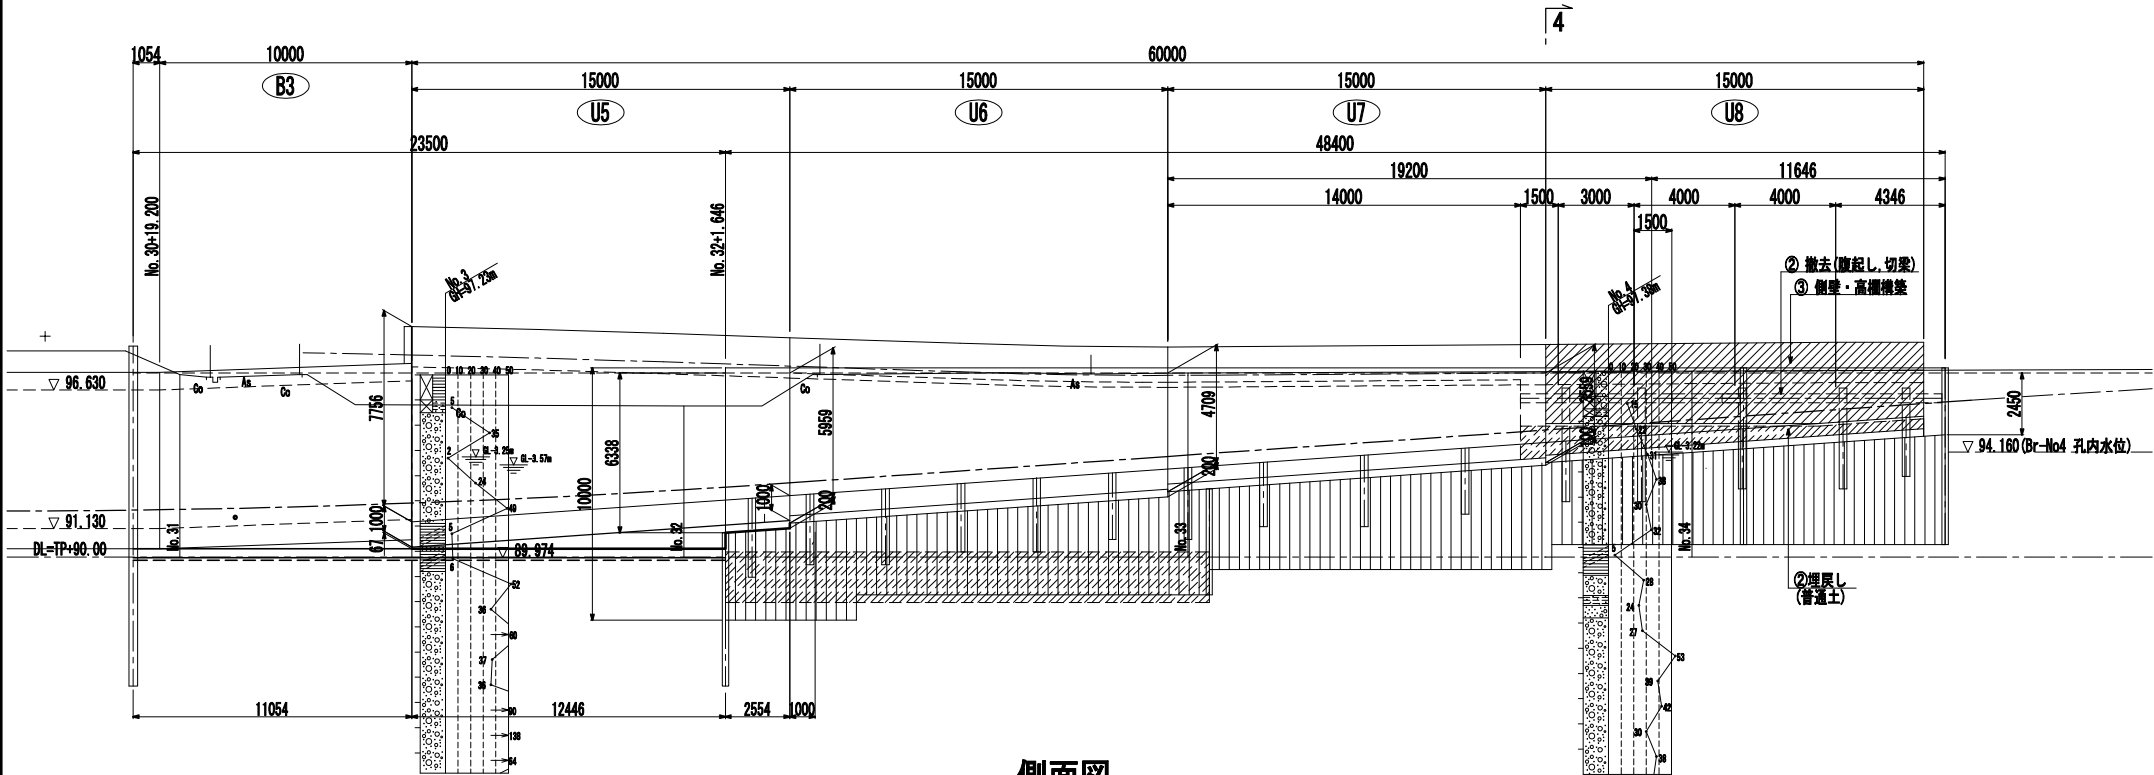


側面図

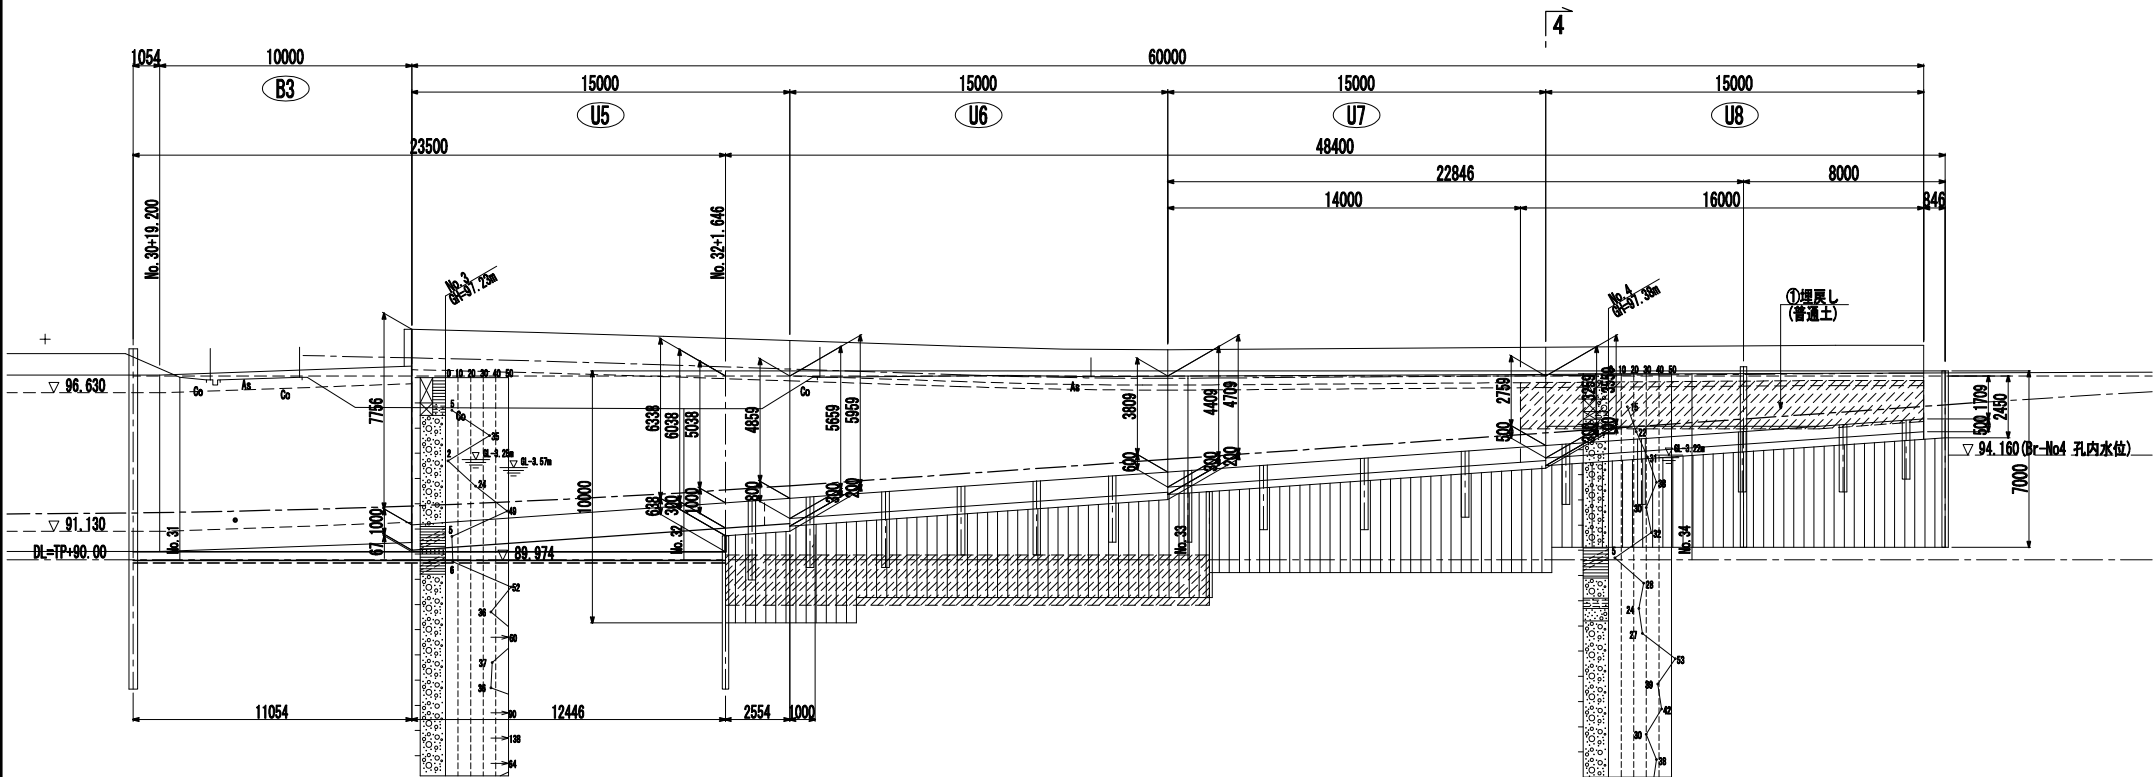

4-4 断面

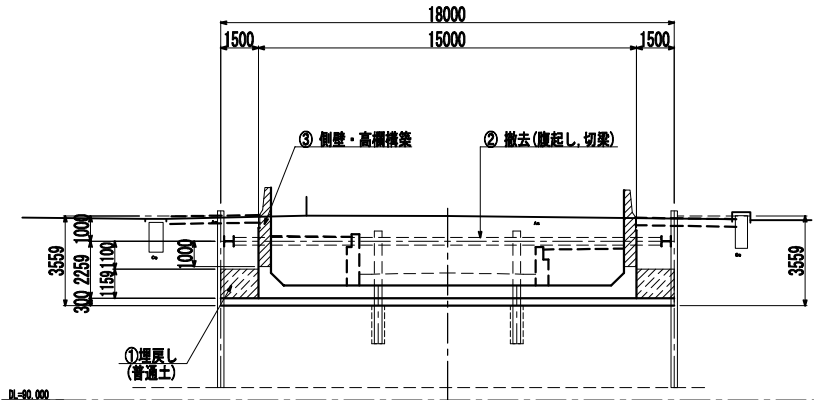


4-4 断面

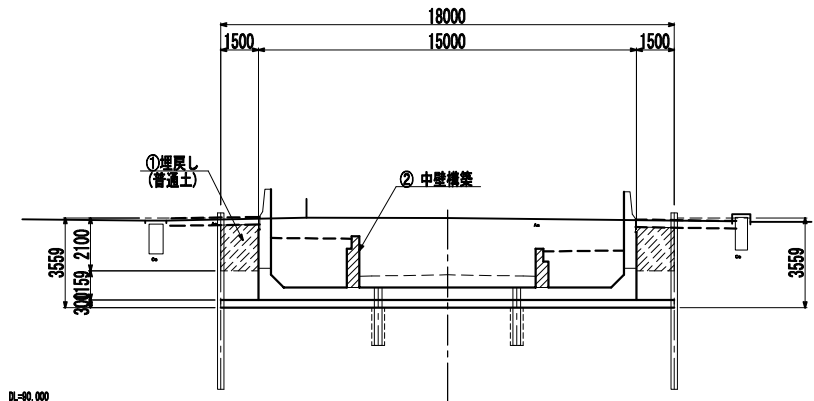


認可・実施	当初第 回変更
年度・番号	令和6年度 第 - 号
河川名 路線名 地区名	大門野尻線
工事名	大門野尻線道路整備工事
地名	守山市伊勢町 地先 他
図面名	終点側仮設一般図(その9)
縮 尺	1:150(A1) 1:300(A3)
図面番号	122 枚 / 内 117
守山市建設部道路河川課	

仮土留工詳細図


腹起し取付詳細図 S=1:20(A1)
S=1:40(A3)

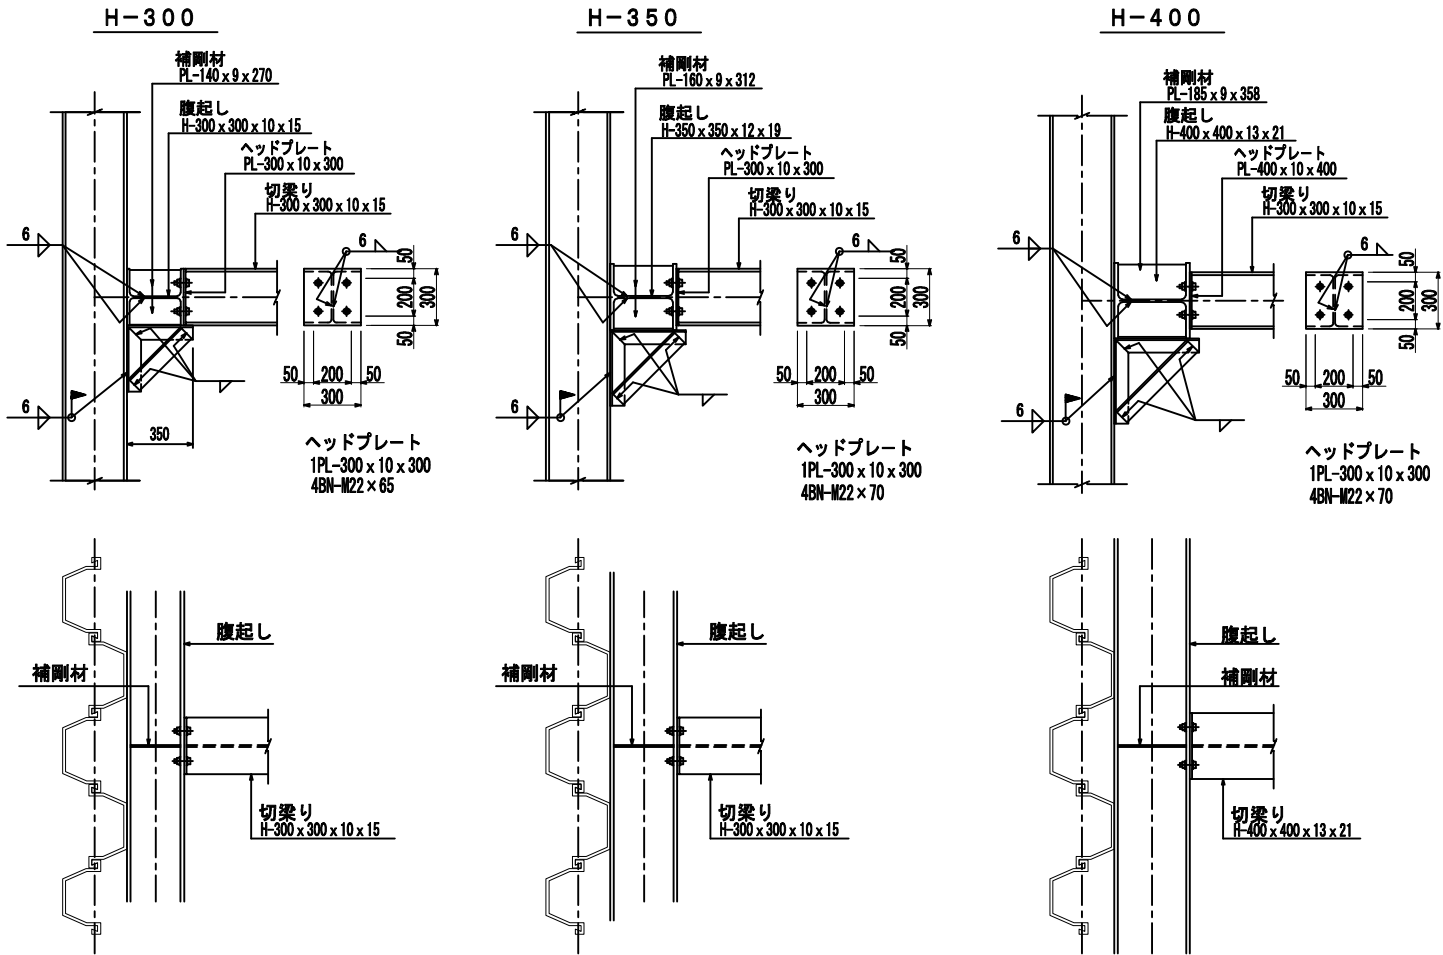


切梁、中間杭取付詳細図 S=1:20(A1)
S=1:40(A3)
(水平継材・切梁) U型部

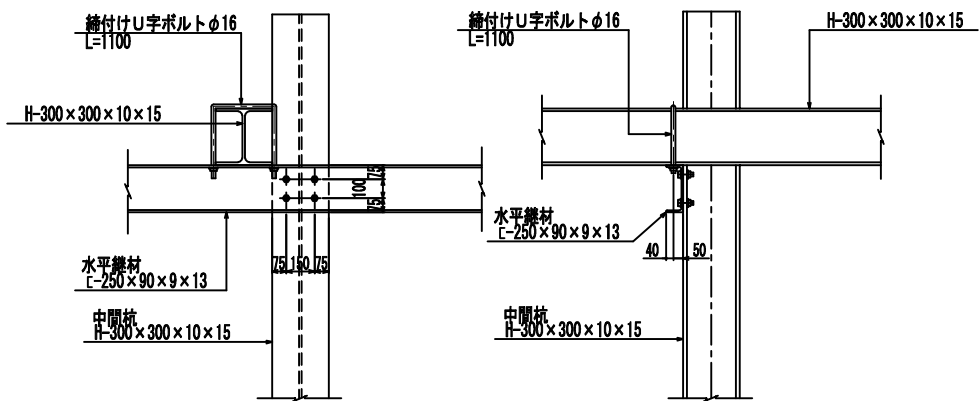



(切梁・切梁) ポンプ室

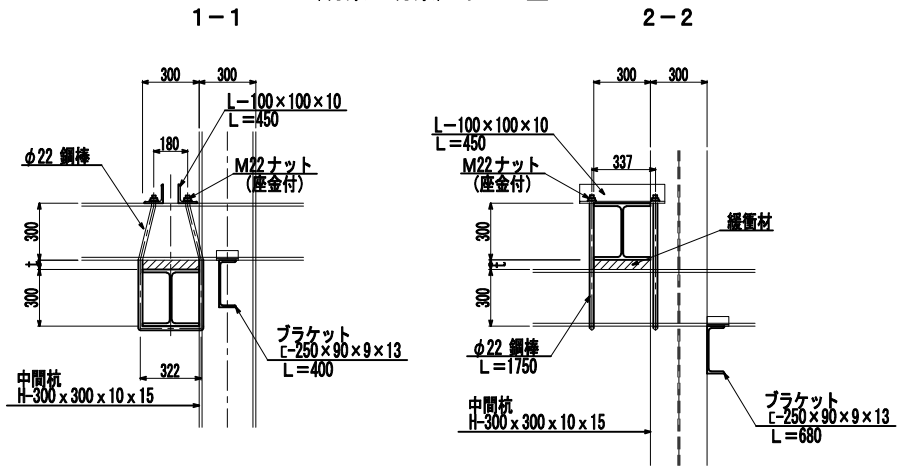

鋼矢板頭部溶接 S=1:10(A1)
S=1:20(A3)

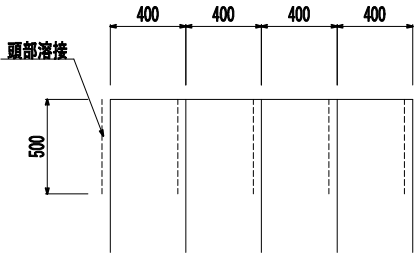

鋼矢板Ⅳ型の継手詳細図 S=1:20(A1)
S=1:40(A3)

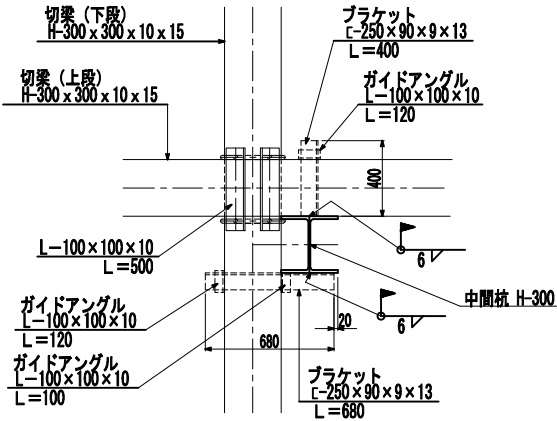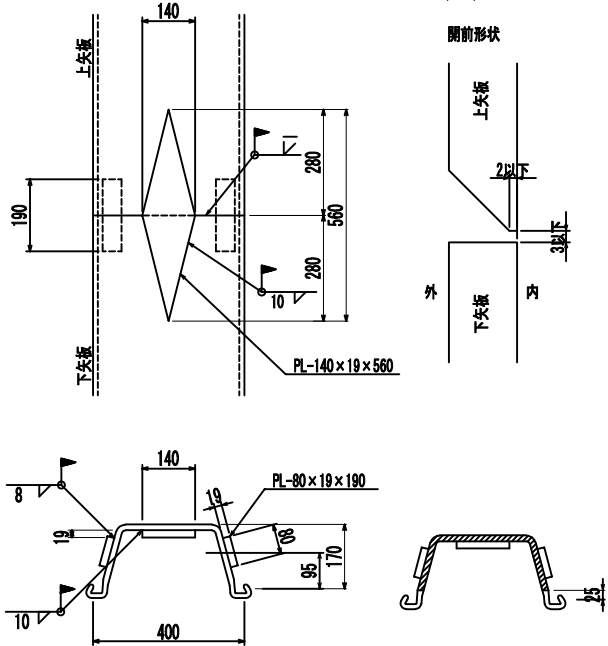


位置		寸 法			
		上段切梁	下段切梁	t (mm)	鋼棒 (mm)
切 梁	1 段目	H-300	H-300	0	1650
	2 段目	H-300	H-300	0	1650
	3 段目	H-300	H-300	0	1650
	4 段目	H-300	H-300	0	1650

認可・実施	当 初 第 回変更
年度・番号	令和6年度 第 - 号
河川名 路線名 地区名	大門野尻線
工事名	大門野尻線道路整備工事
地 名	守山市伊勢町 地先 他
図面名	仮土留工詳細図
縮 尺	図示
図面番号	122 枚 / 内 118
守山市建設部道路河川課	


起点側地盤改良工図 §=1:100 (A1)
§=1:200 (A3)

平面图

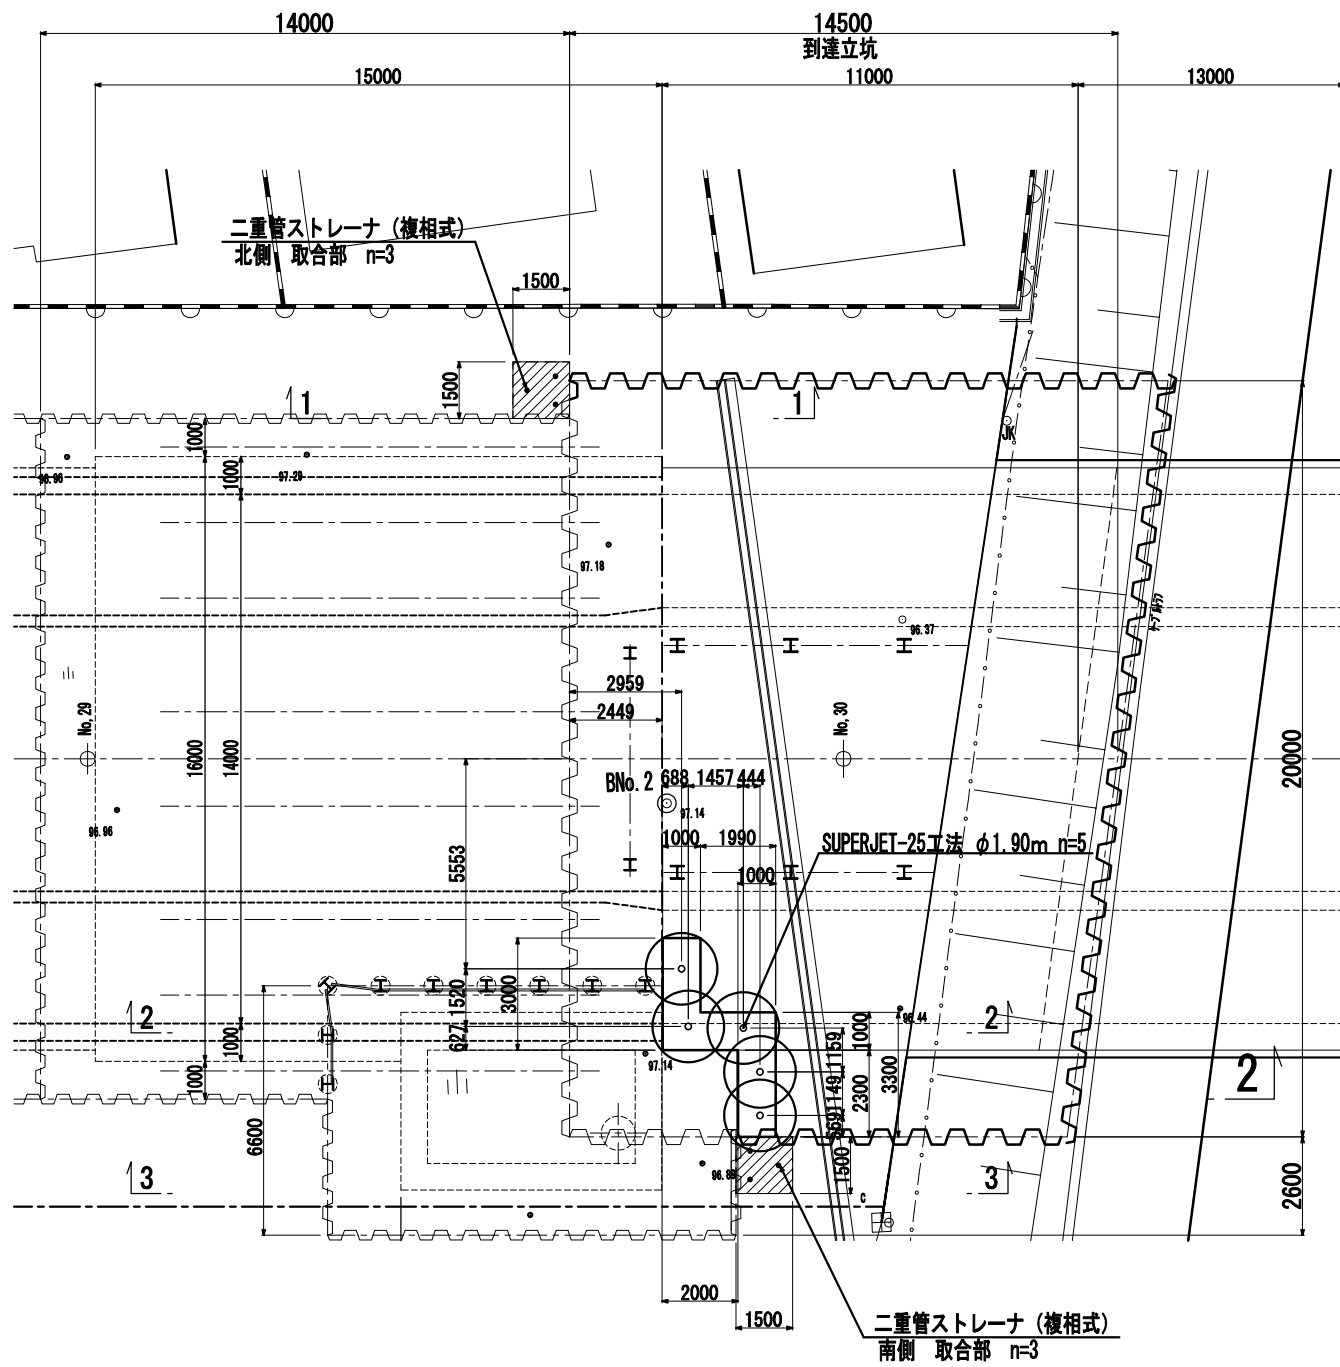


注) SUPERJET-25工法 $\phi 1.90\text{m}$ $n=5$ は、JR委託施工。


北側取合部 (1-1 断面)

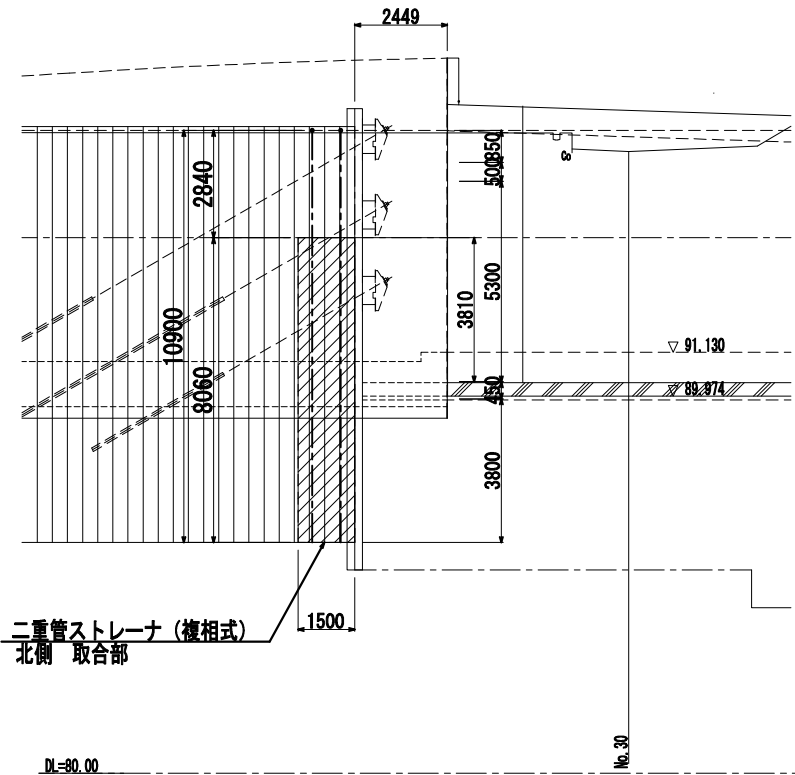

SUPERJET-25工法部 (2-2 断面)

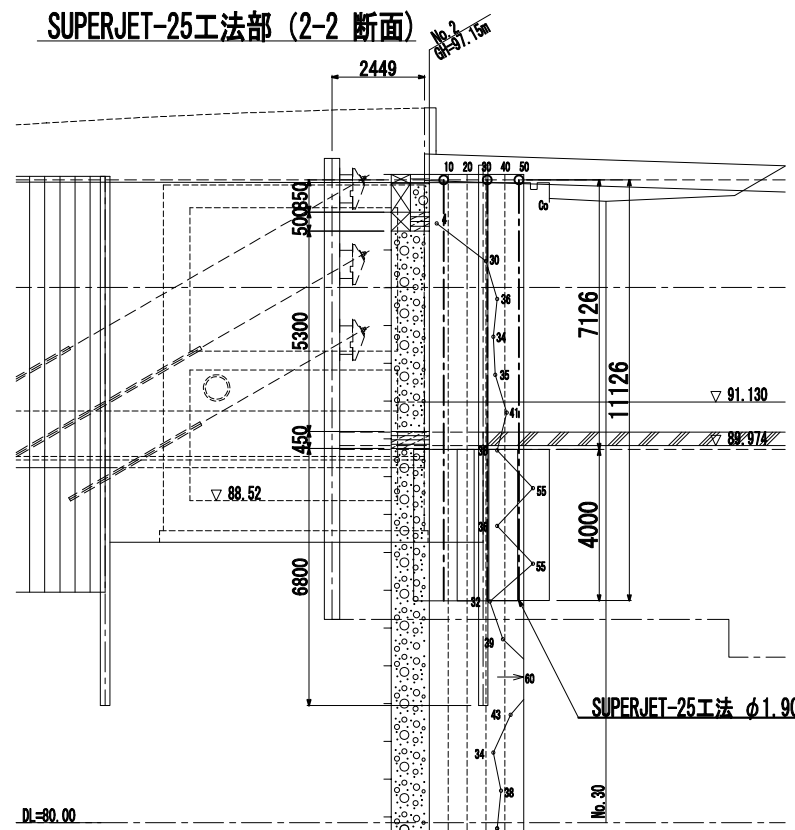


南側取合部 (3-3 断面)

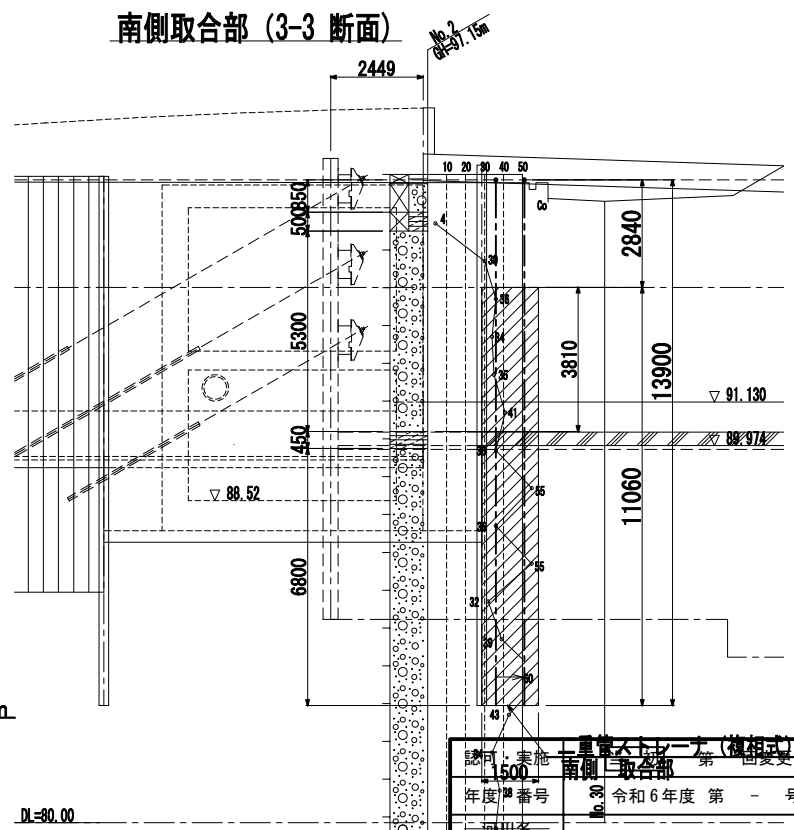


認可：実施	重警大土木課（複相式）	第 四 次 交 更
1500	南側：取合部	
年度／番号	令和 6 年度 第 一 号	
No. 28		
河川名	大 門 野 尻 線	
路線名		
地区名		
工事名	大 門 野 尻 線 道 路 整 備 工 事	
地 名	守 山 市 伊 勢 町 地 先 他	
図面名	起 点 側 地 盤 改 良 工 圖	
縮 尺	1 : 100 (A1) 1 : 200 (A3)	
図面番号	122 枚 ノ 内 119	
守 山 市 建 設 部 道 路 河 川 課		

終点側地盤改良工図 縮尺: 1:100 (A1) / 1:200 (A3)


平面図

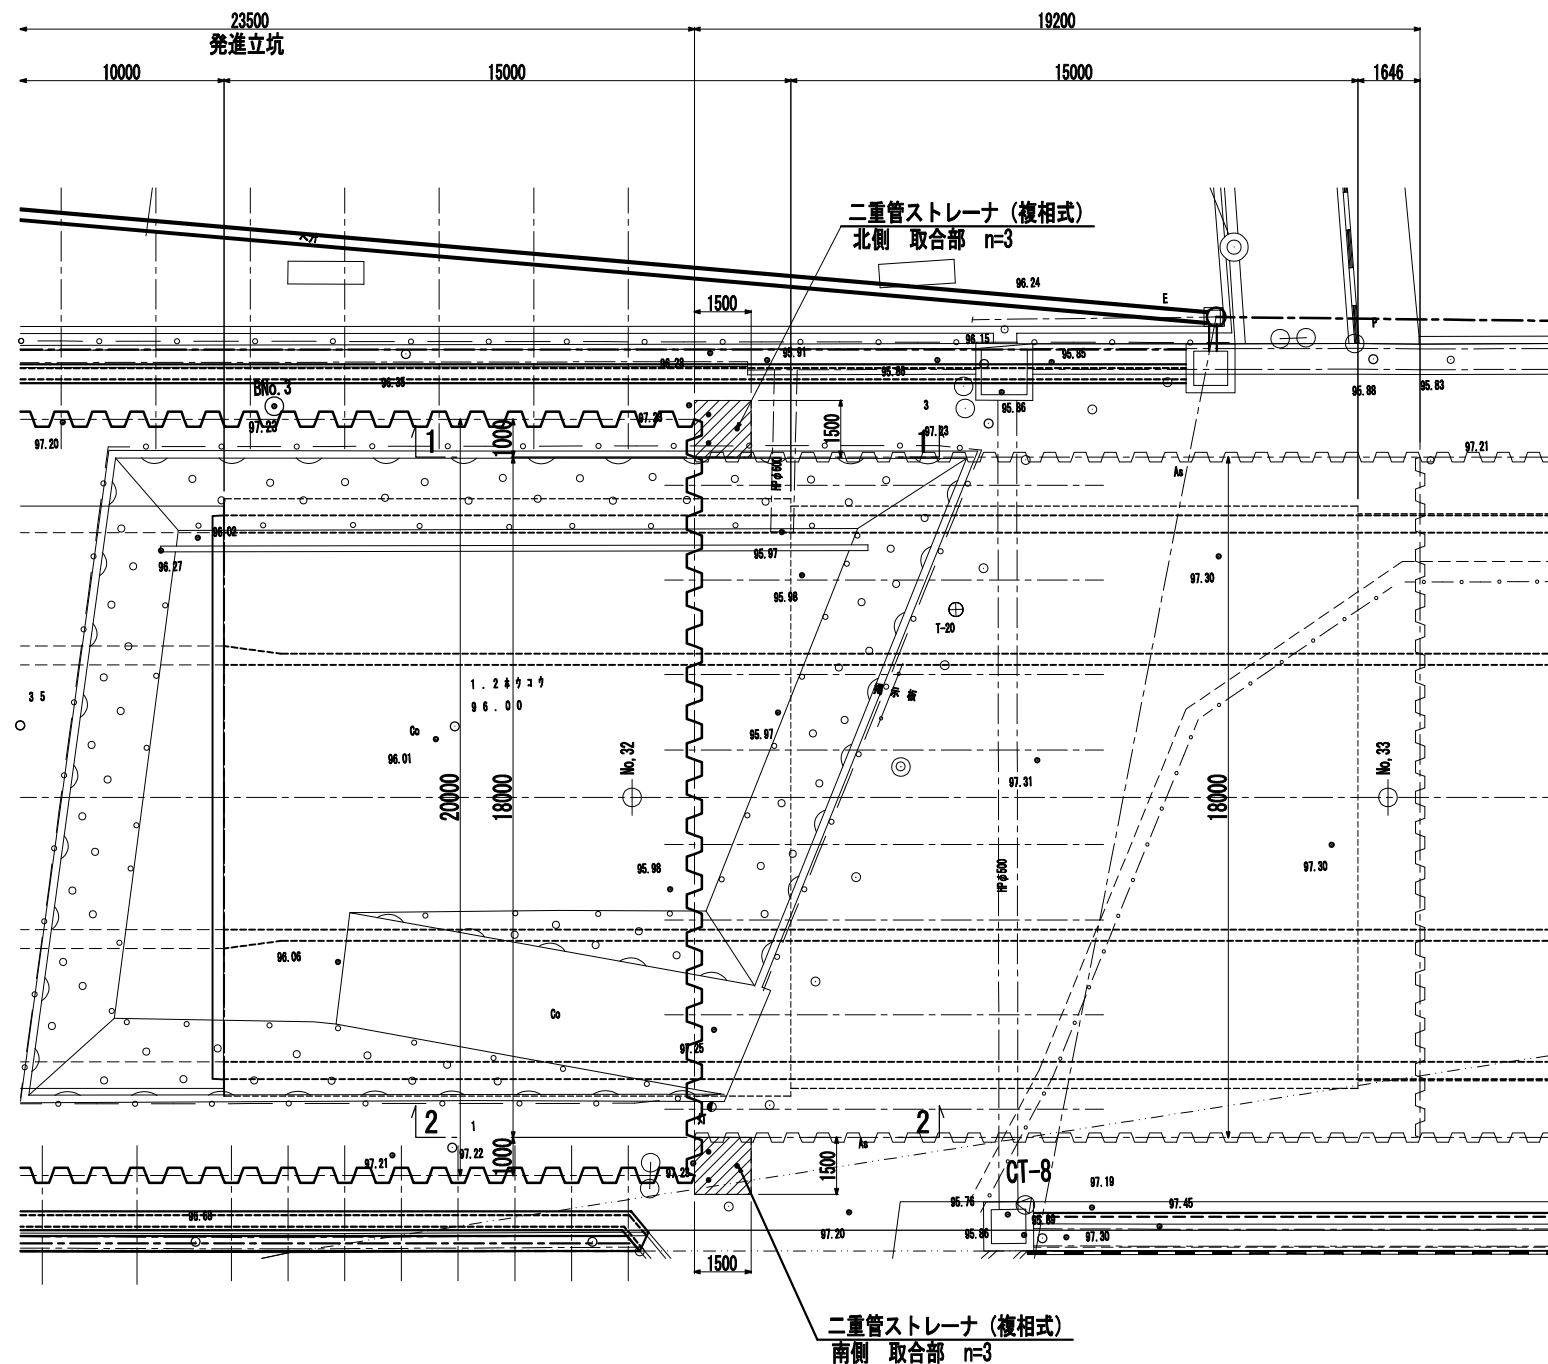

北側取合部 (1-1 断面)

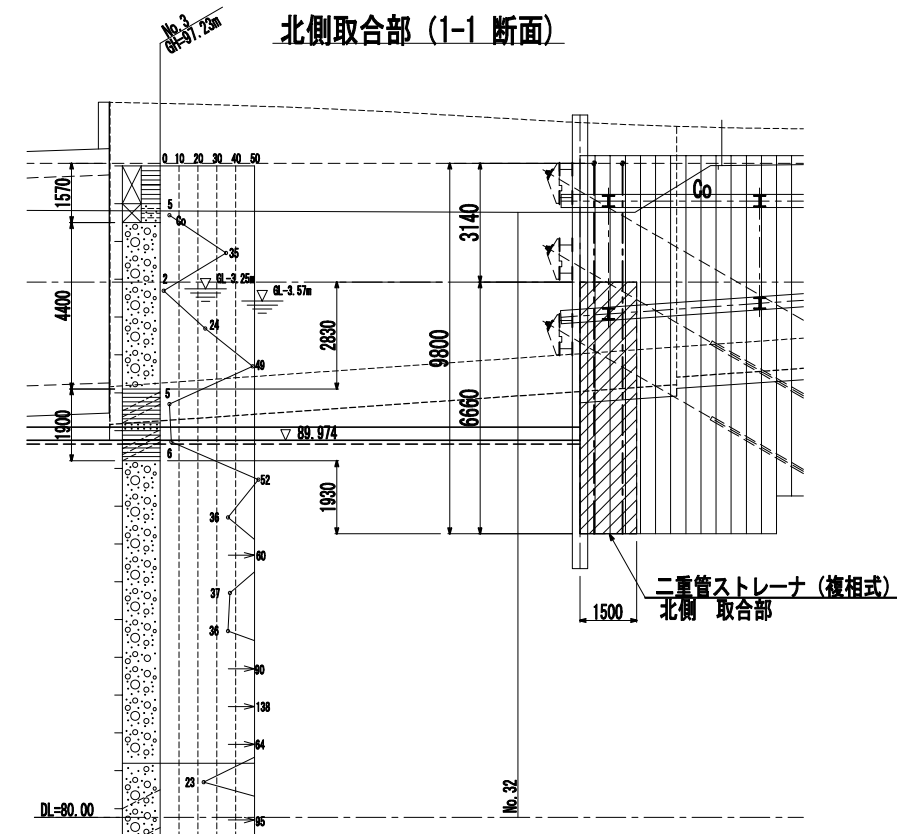


南側取合部 (2-2 断面)

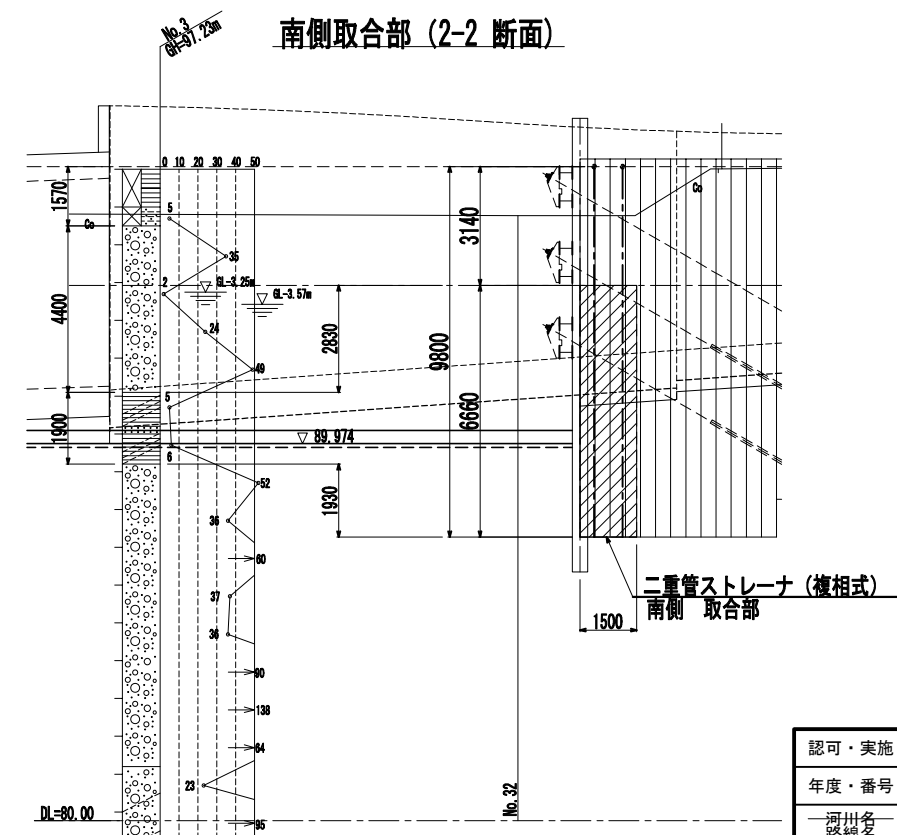


認可・実施	当初 第 回変更
年度・番号	令和6年度 第 - 号
河川名 路線名 地区名	大門野尻線
工事名	大門野尻線道路整備工事
地名	守山市伊勢町 地先 他
図面名	終点側地盤改良工図
縮尺	1:100 (A1) 1:200 (A3)
図面番号	122 枚 / 内 120
守山市建設部道路河川課	

起点側底盤改良工図計画図 §1:100(A1)
§1:200(A3)



平面図

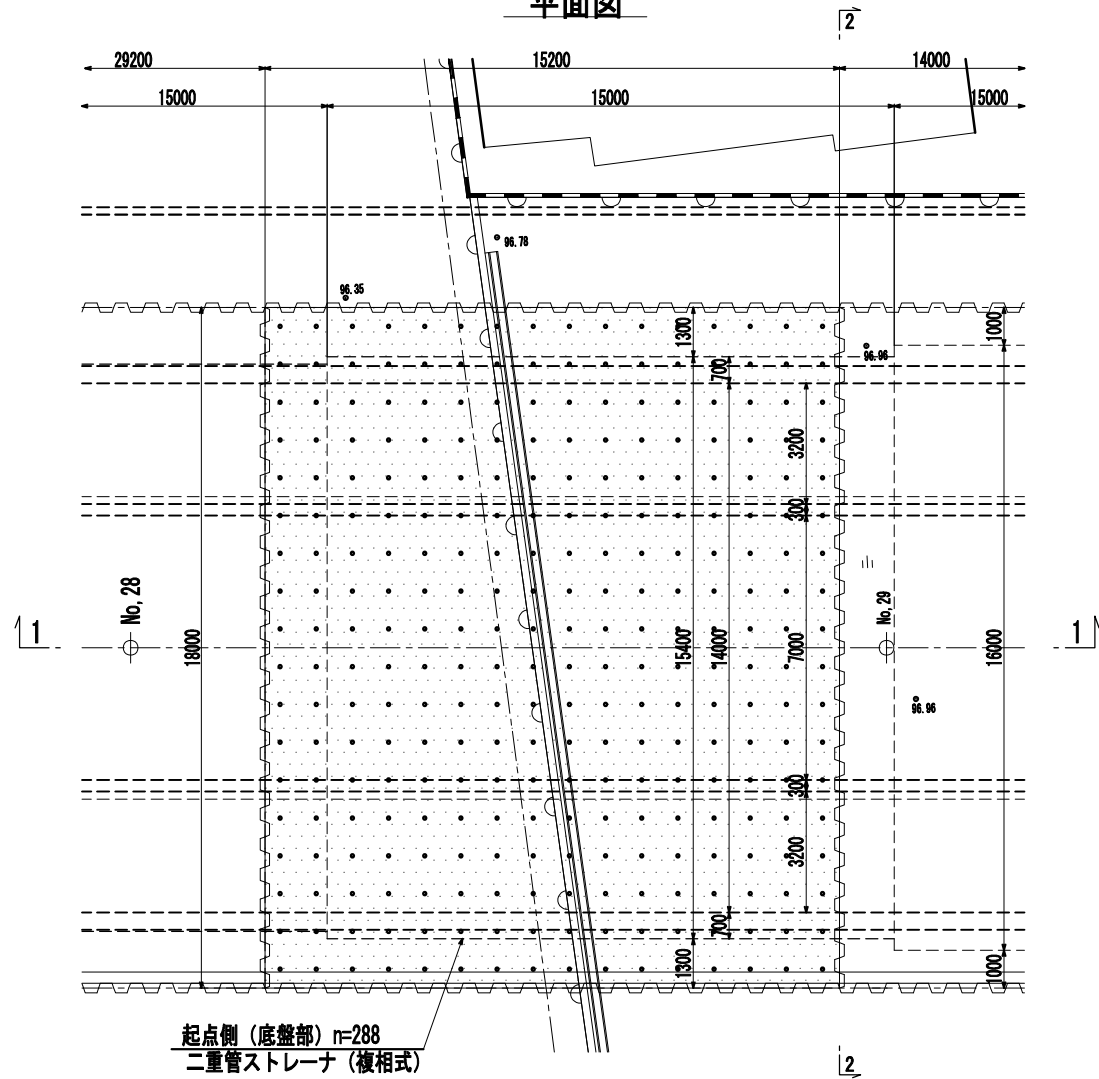

1-1 断面

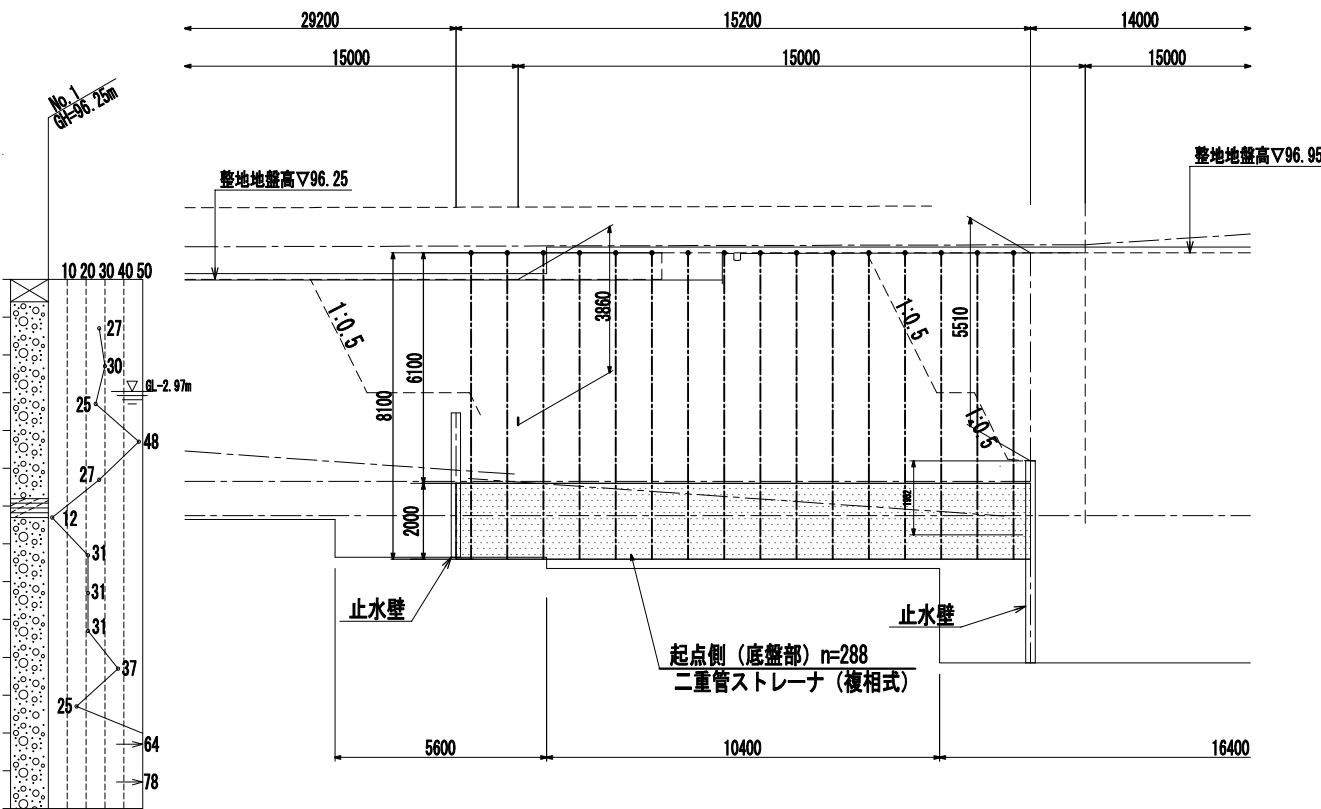


2-2 断面
No. 28+18.750

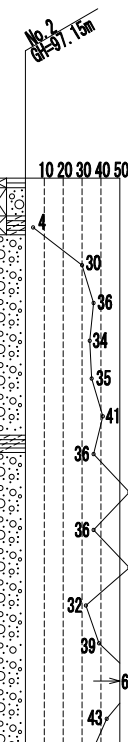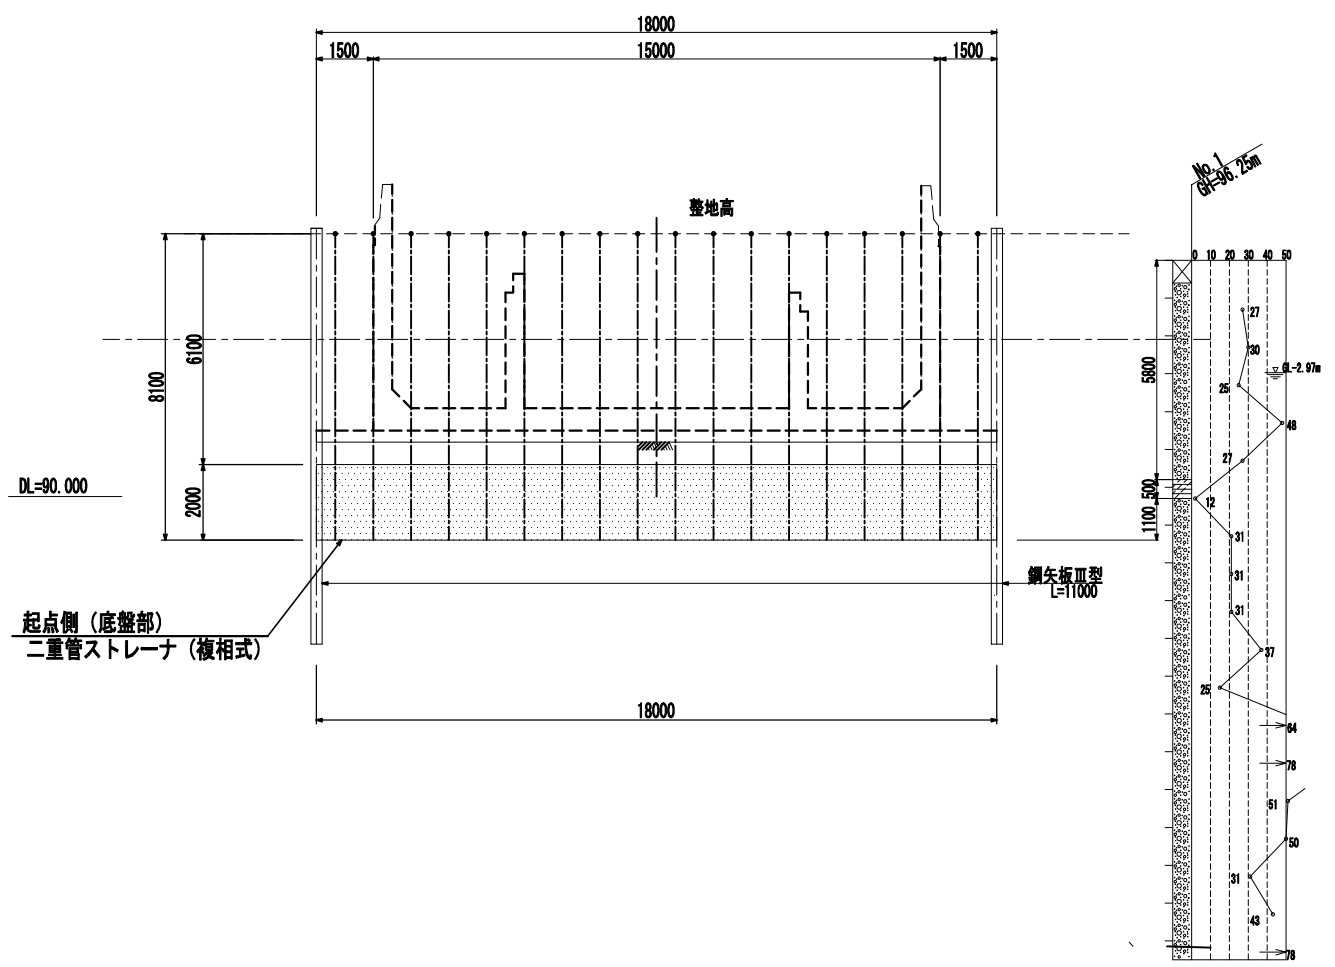


認可・実施	当初 第 回変更
年度・番号	令和6年度 第 - 号
河州名 路線名 地区名	大門野尻線
工事名	大門野尻線道路整備工事
地名	守山市伊勢町 地先 他
図面名	起点側底盤改良工図計画図
縮 尺	1 : 100 (A1) 1 : 200 (A3)
図面番号	122 枚 / 内 121
守山市建設部道路河川課	

終点側底盤改良工図計画図 縮尺: 1:100 (A1), 1:200 (A3)


平面図

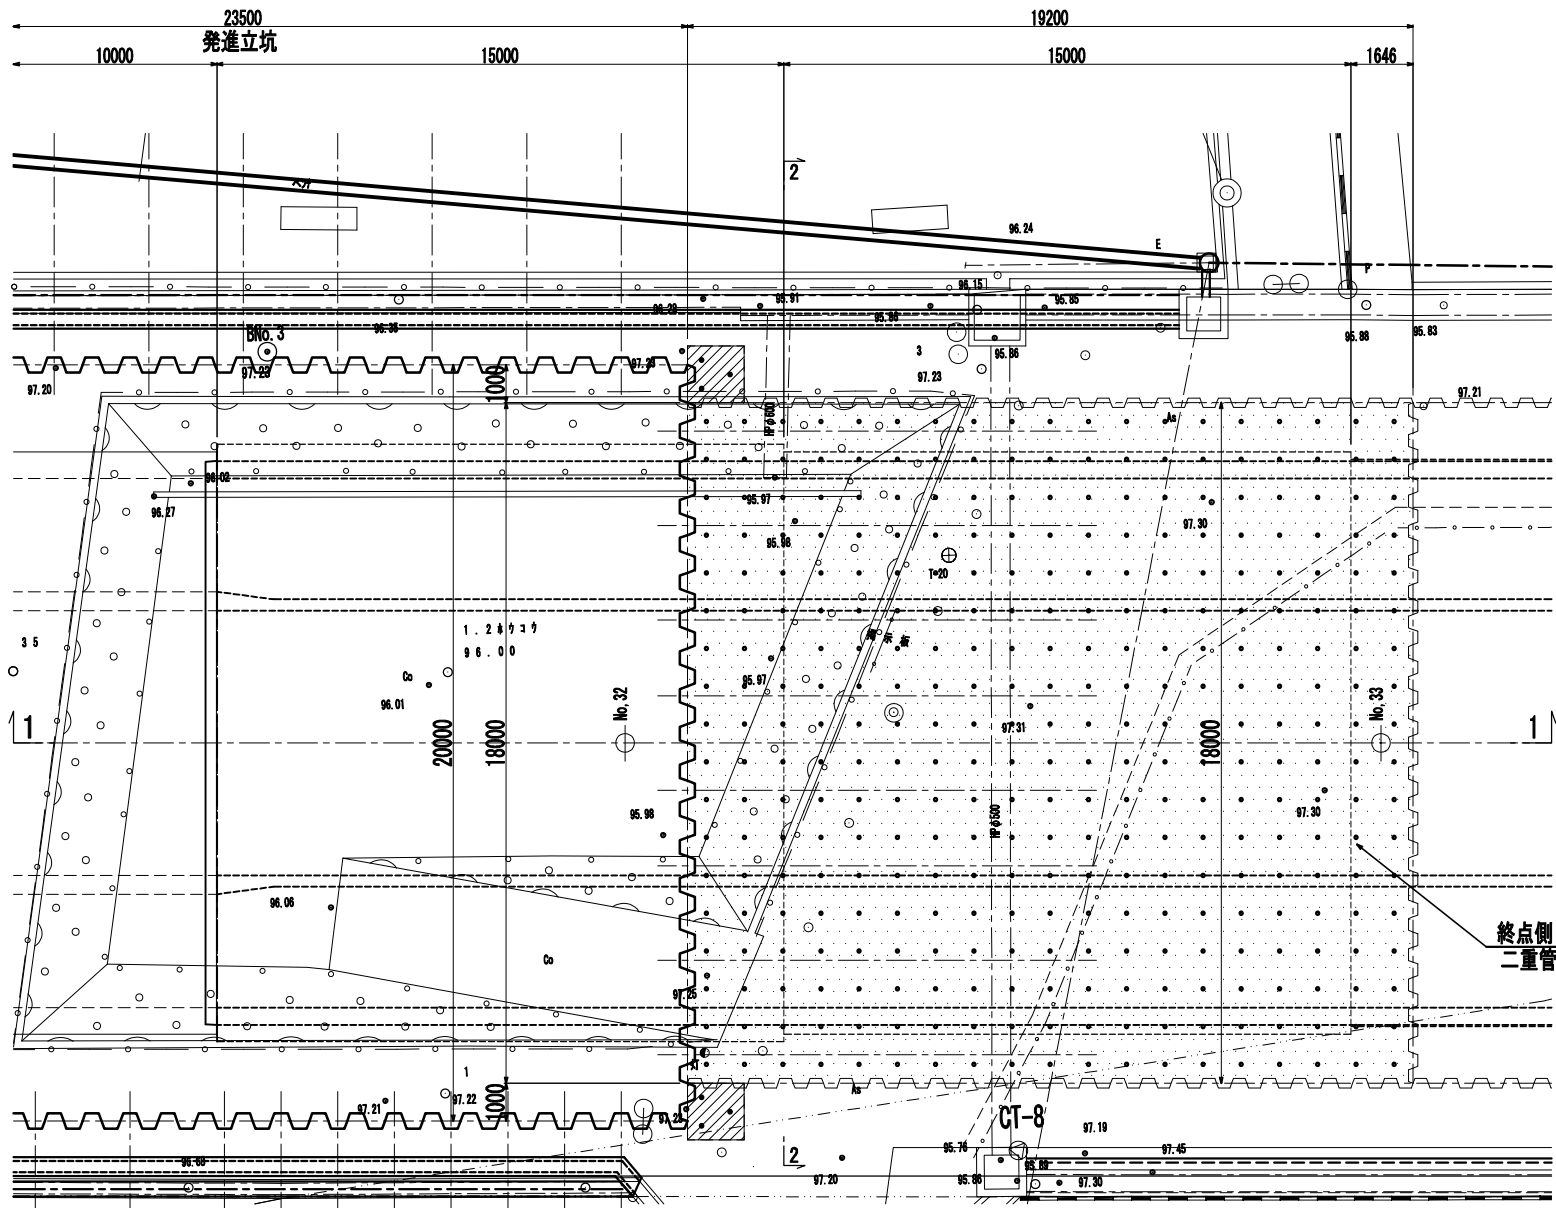

1-1 断面

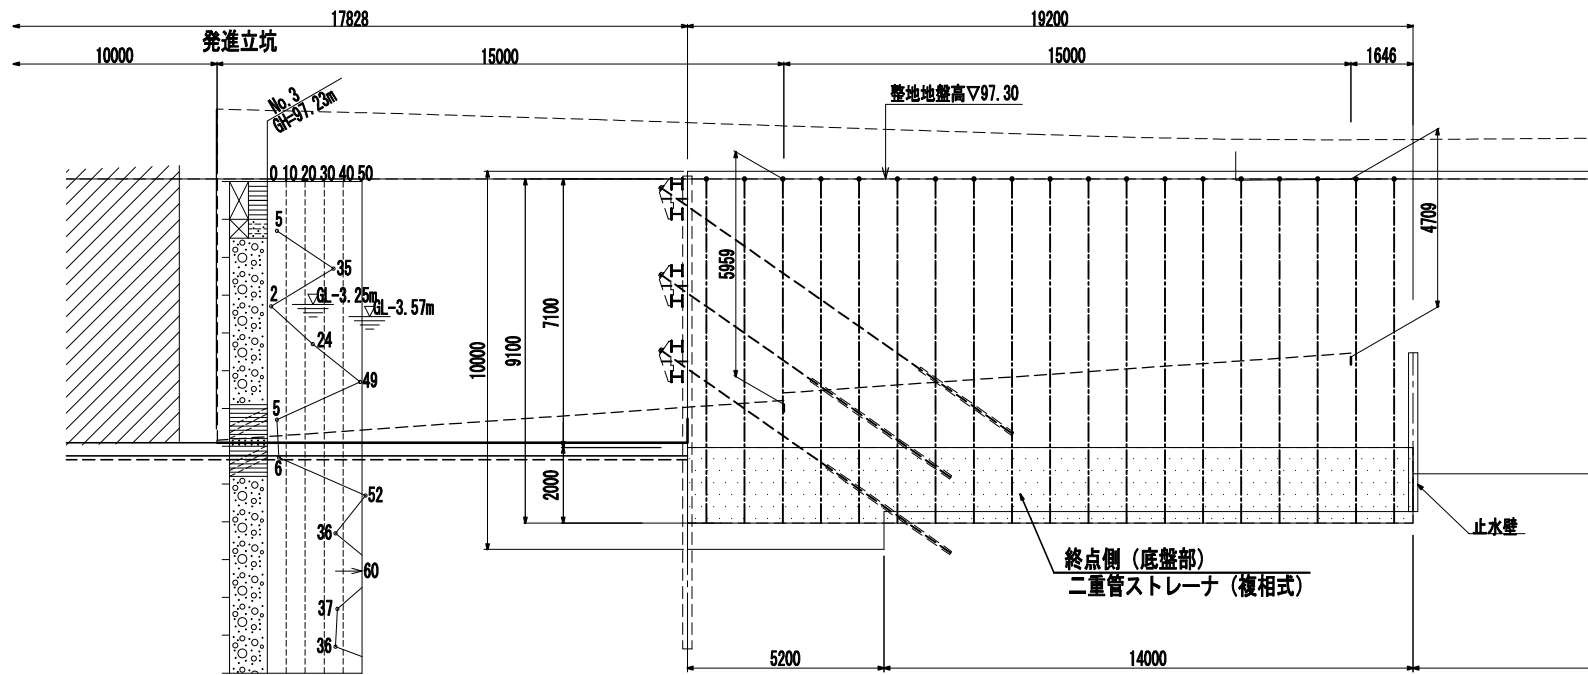

2-2 断面
No. 32+4.200

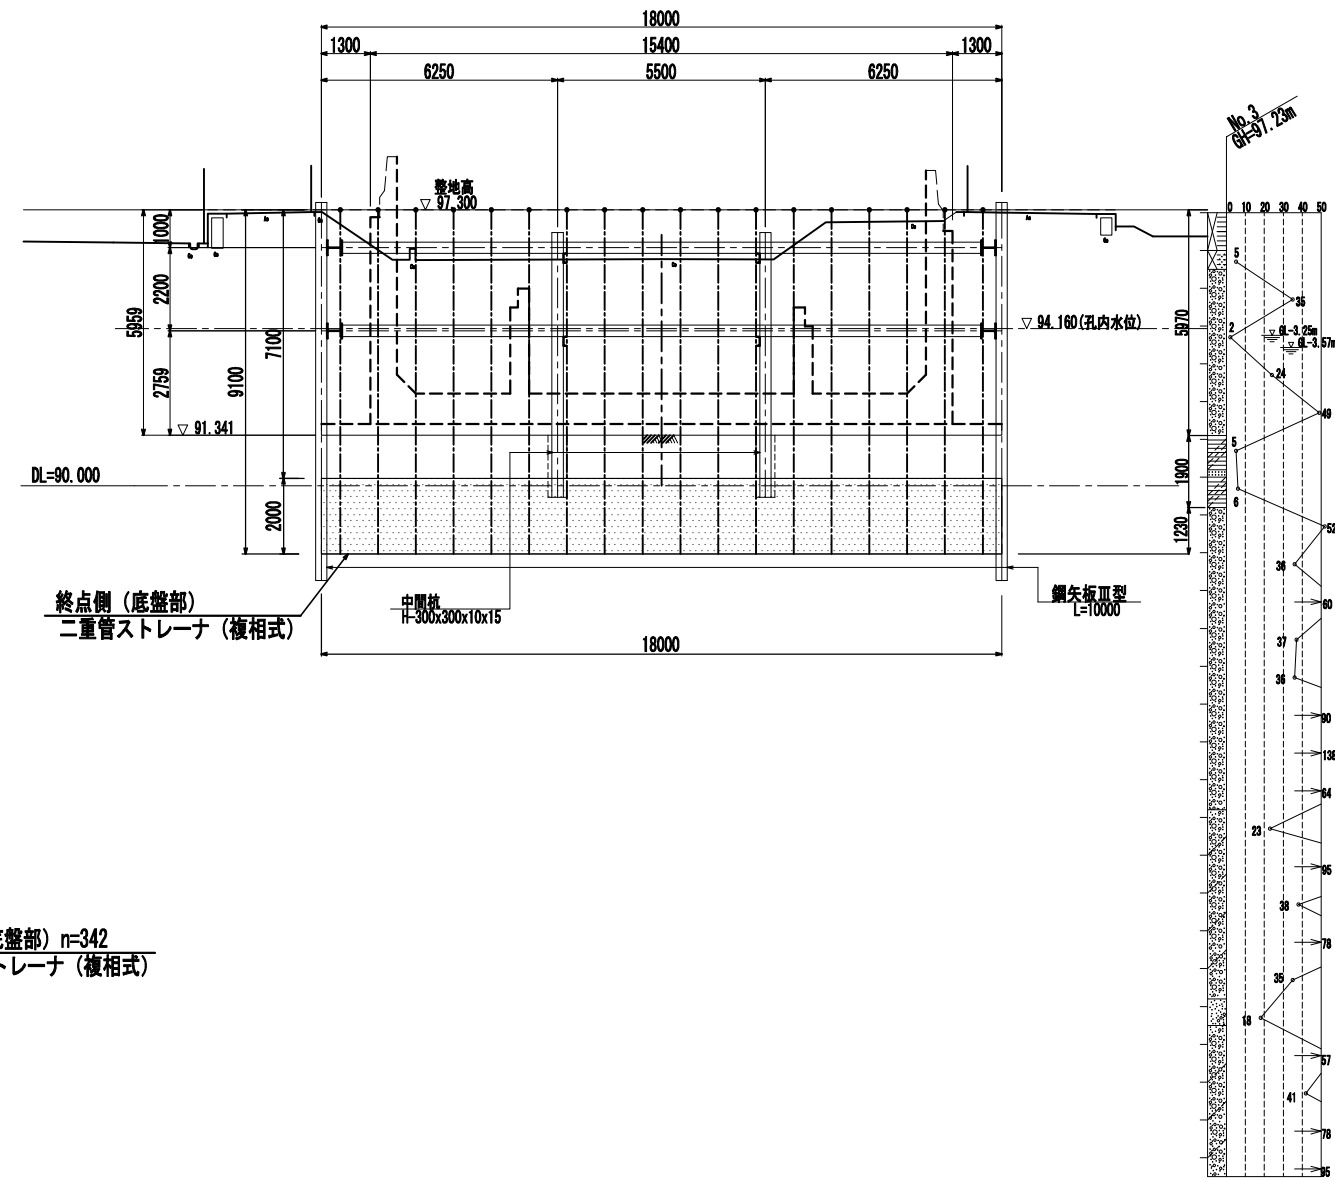

認可・実施	当初 第 回変更
年度・番号	令和6年度 第 - 号
河川名 路線名 地区名	大門野尻線
工事名	大門野尻線道路整備工事
地名	守山市伊勢町 地先 他
図面名	終点側底盤改良工図計画図
縮尺	1:100 (A1) 1:200 (A3)
図面番号	122 枚 / 内 122
守山市建設部道路河川課	