地区名	レインボー一ロード沿道第2地区地区計画
図面名	計画図

凡例	
	地区計画区域
	地区整備計画区域
	A地区
	第2-1号緑地(地区施設)
	第2-2号緑地(地区施設)
	第2-1号壁面線
	都市計画道路(3.3.15 野洲川幹線)

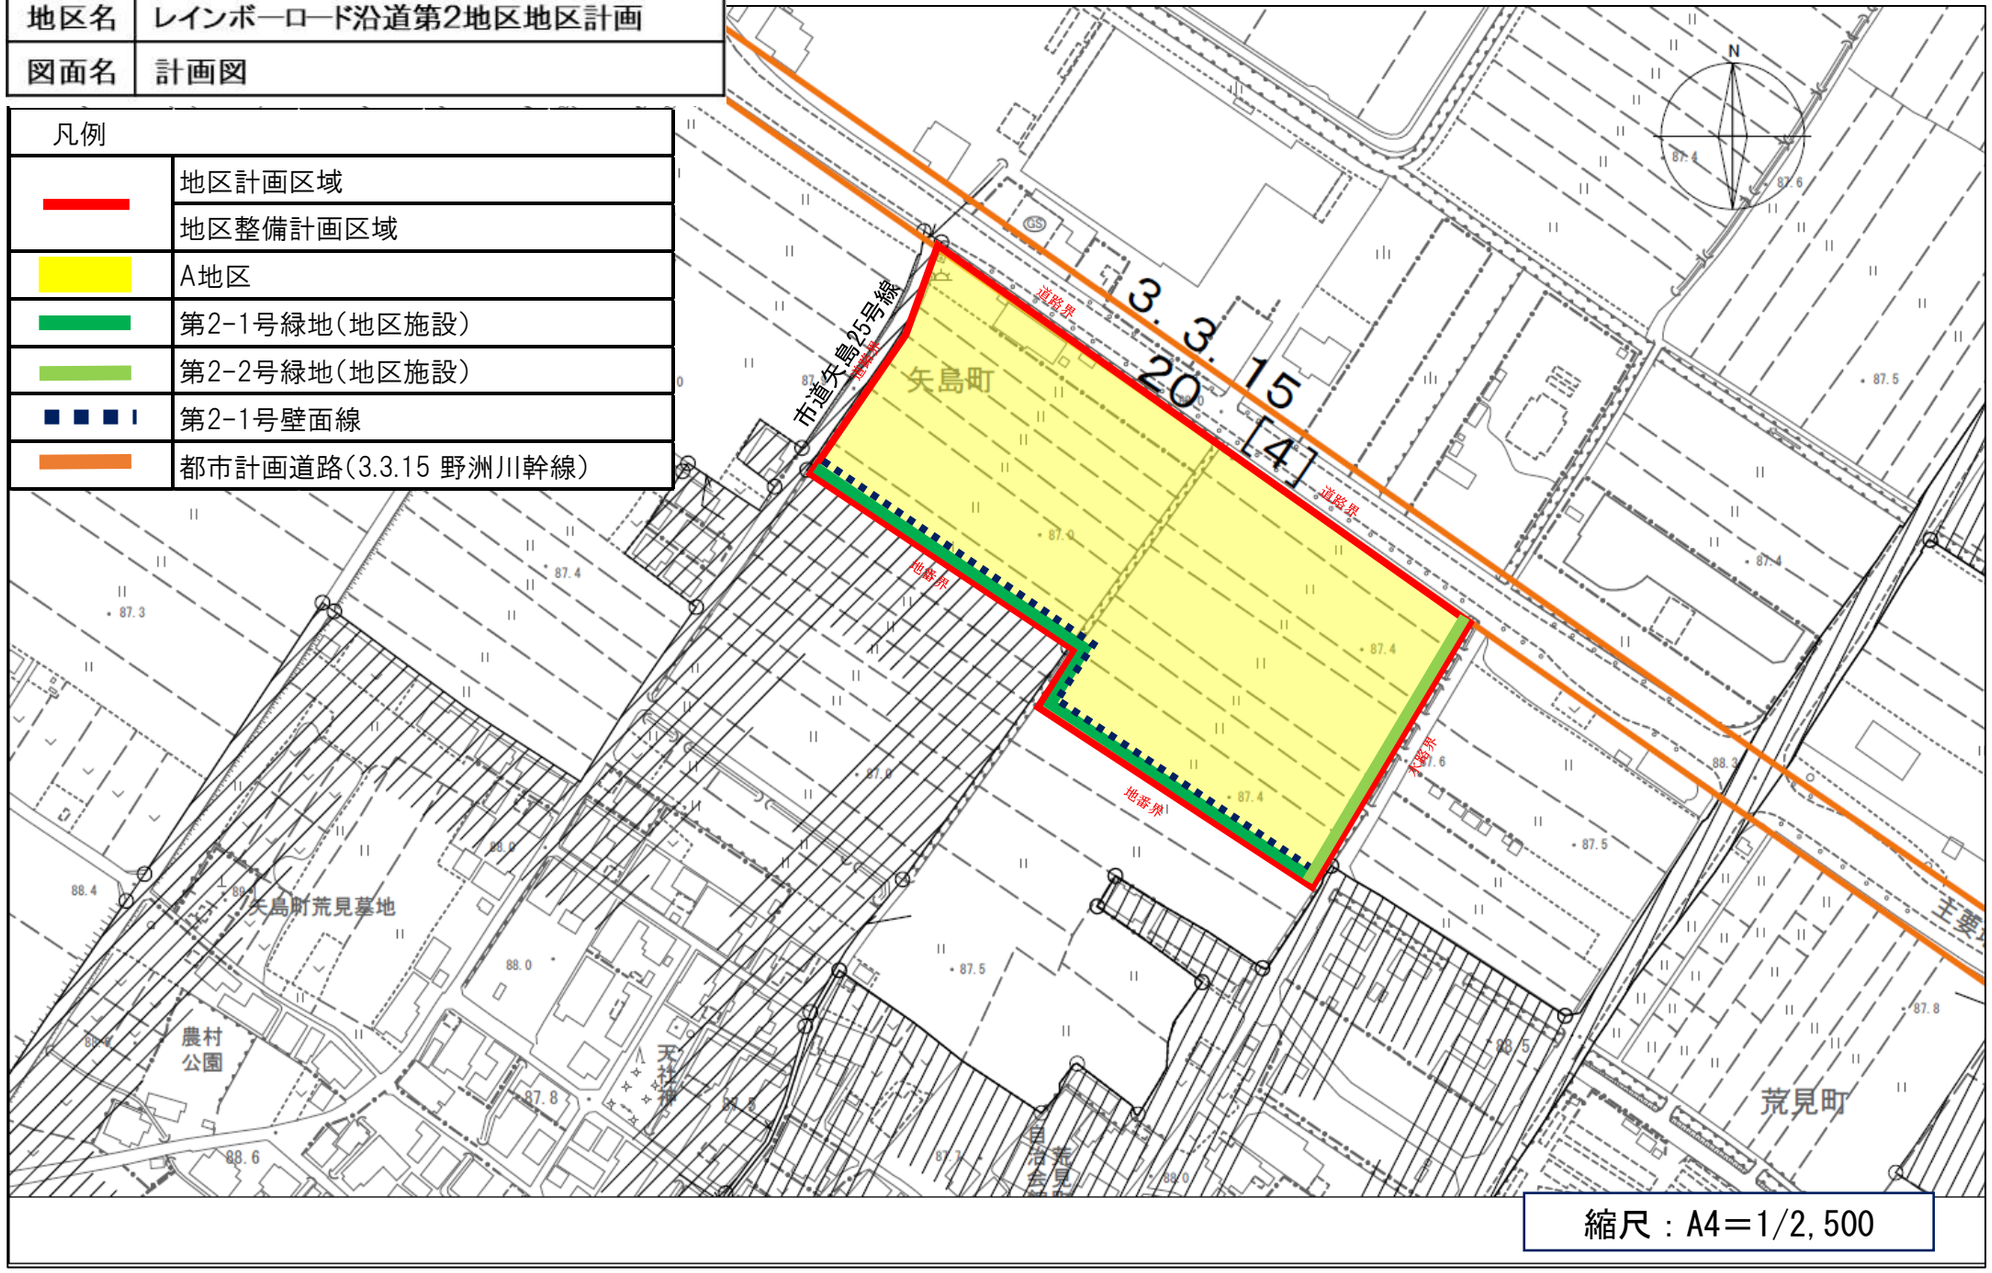

縮尺：A4＝1/2,500