


# 守山市公共下水道計画図（汚水）

水の安全・安心基盤整備

計画の名称 1 守山市における下水道の地震対策とポンプ施設の延命化対策および浸水対策の推進（その2）（防災・安全）（重点計画）

計画の期間 平成30年度 - 平成32年度（3年間）

交付対象 滋賀県守山市

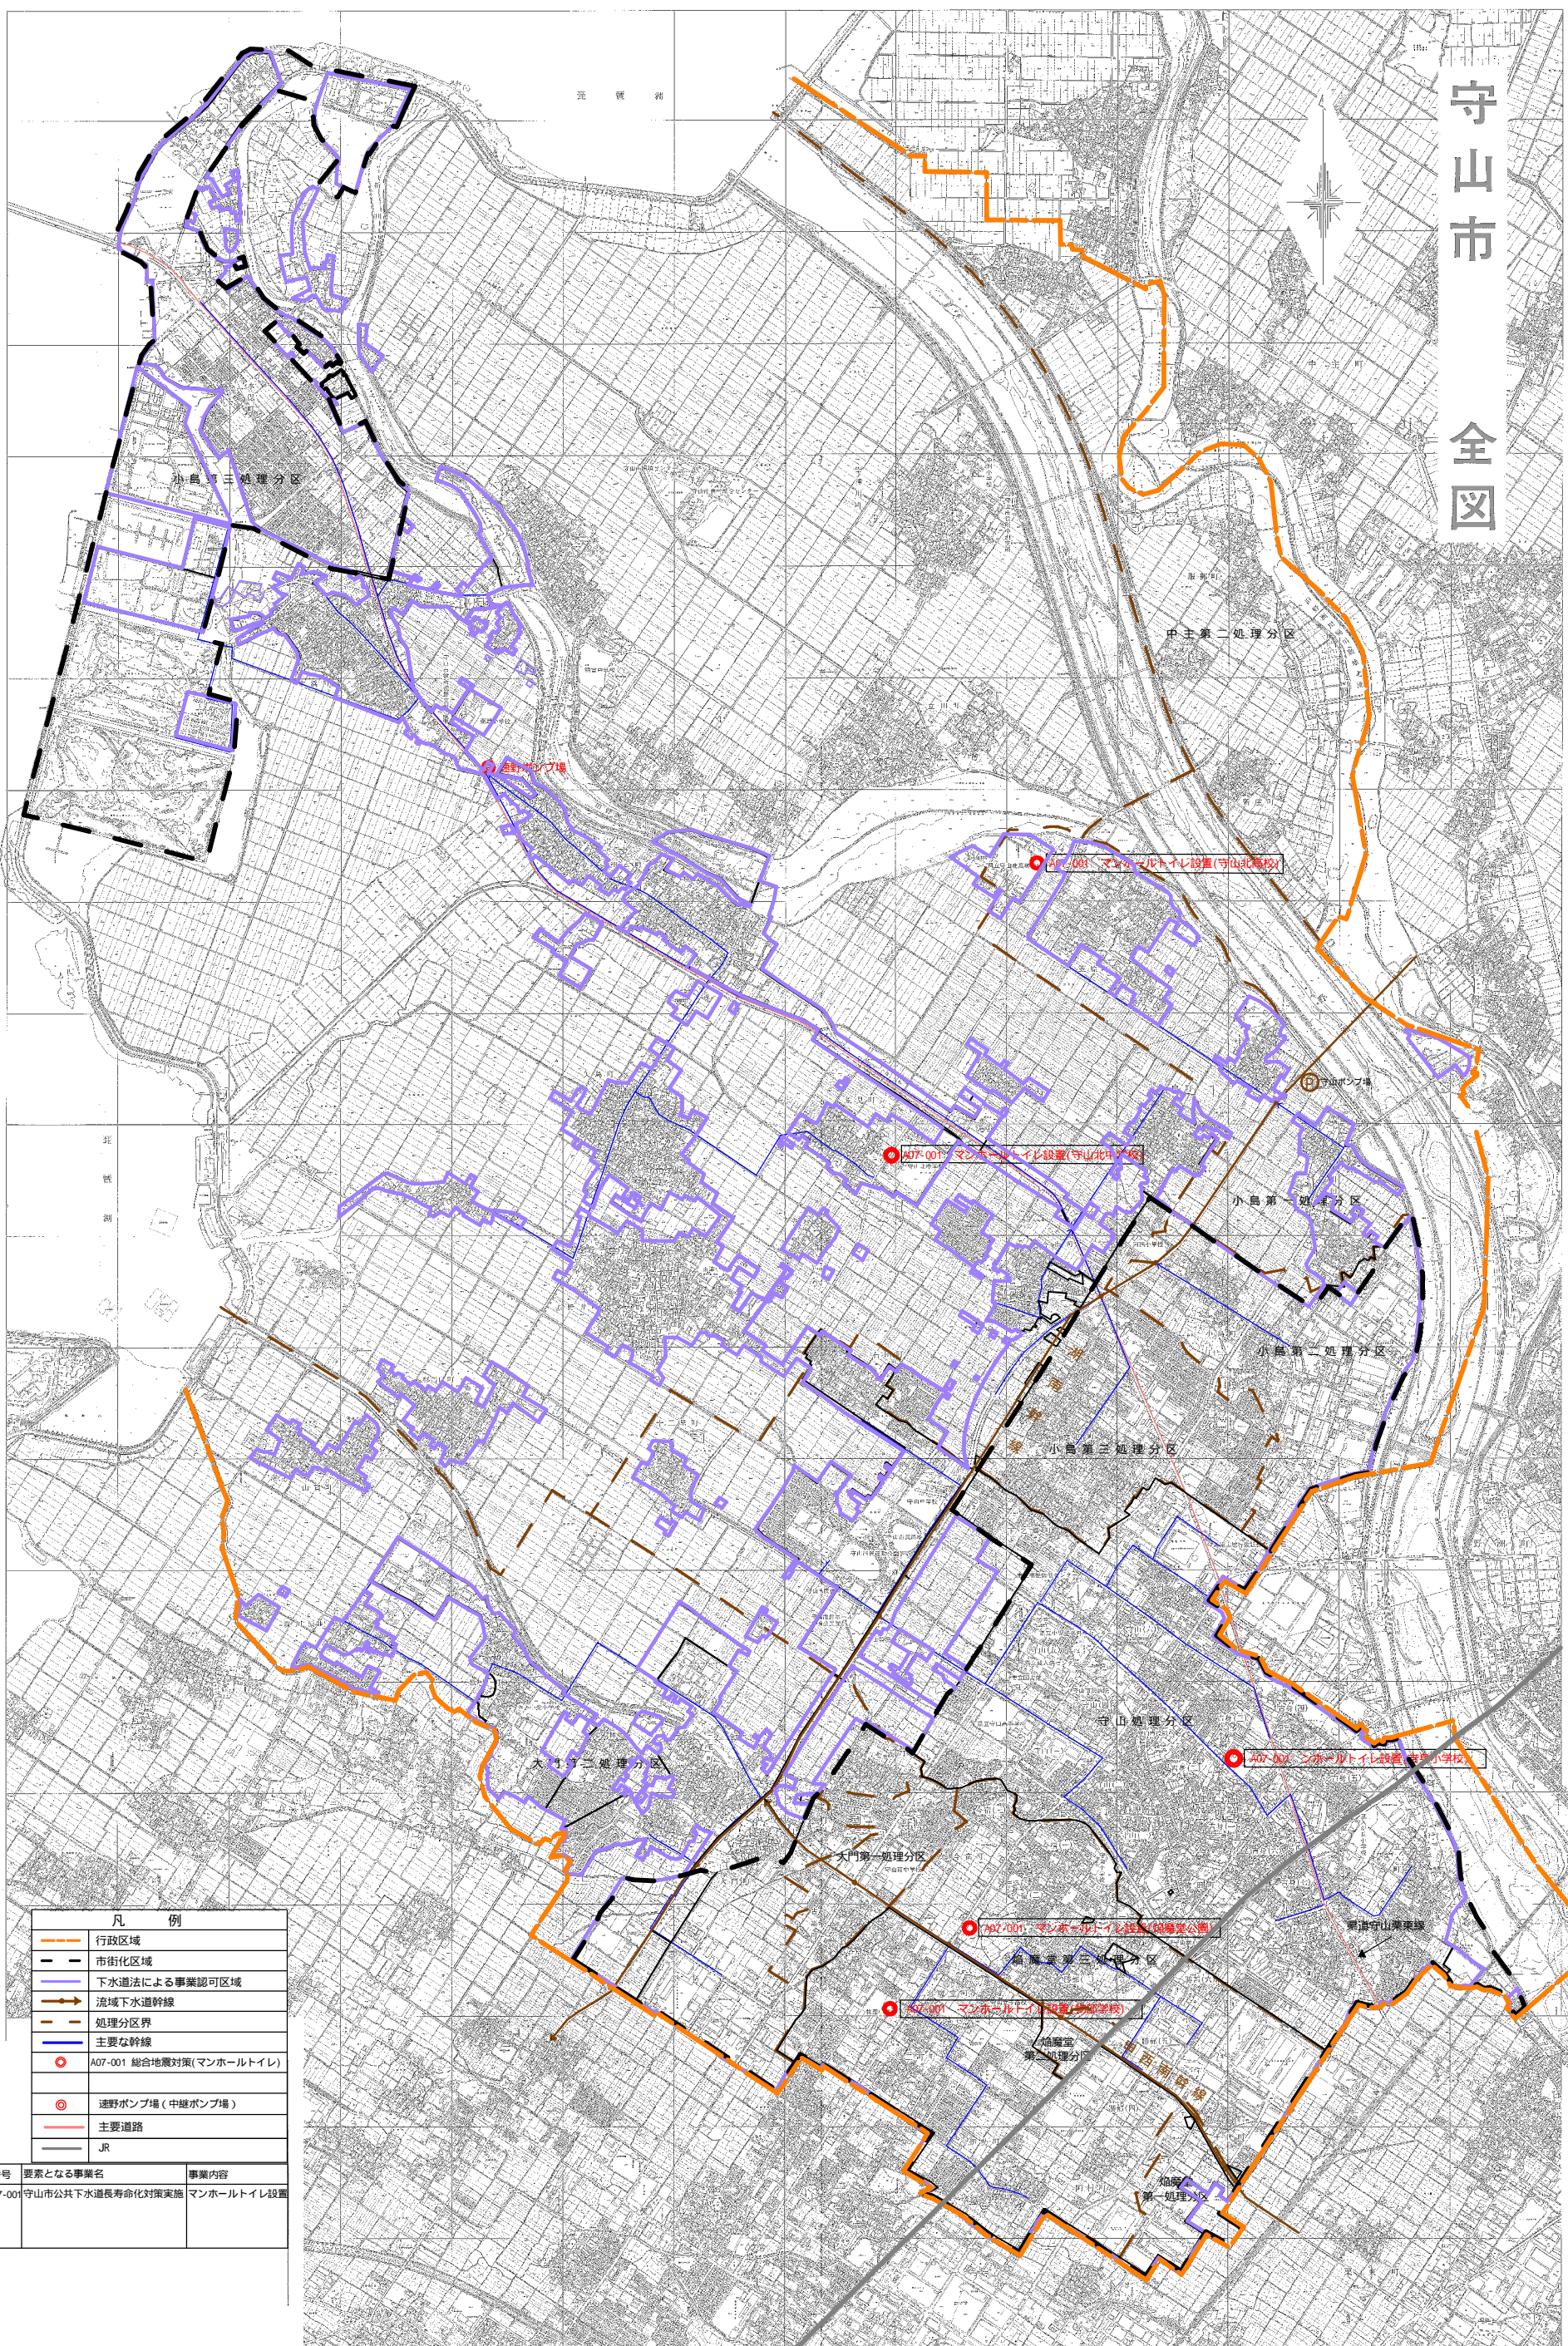

守山市  
全図

凡 例	
	行政区域
	市街化区域
	下水道法による事業認可区域
	流域下水道幹線
	処理分区界
	主要な幹線
	A07-001 総合地震対策(マンホールトイレ)
	遠野ポンプ場(中継ポンプ場)
	主要道路
	JR

番号	要素となる事業名	事業内容
A07-001	守山市公共下水道長寿命化対策実施	マンホールトイレ設置