

# 守山市公共下水道計画図（汚水）


水の安全・安心基盤整備

計画の名称 1 守山市における下水道接続の推進と浸水対策の推進（その2）（重点計画）

計画の期間 平成30年度 - 平成32年度（3年間）

交付対象 滋賀県守山市

守山市  
全図

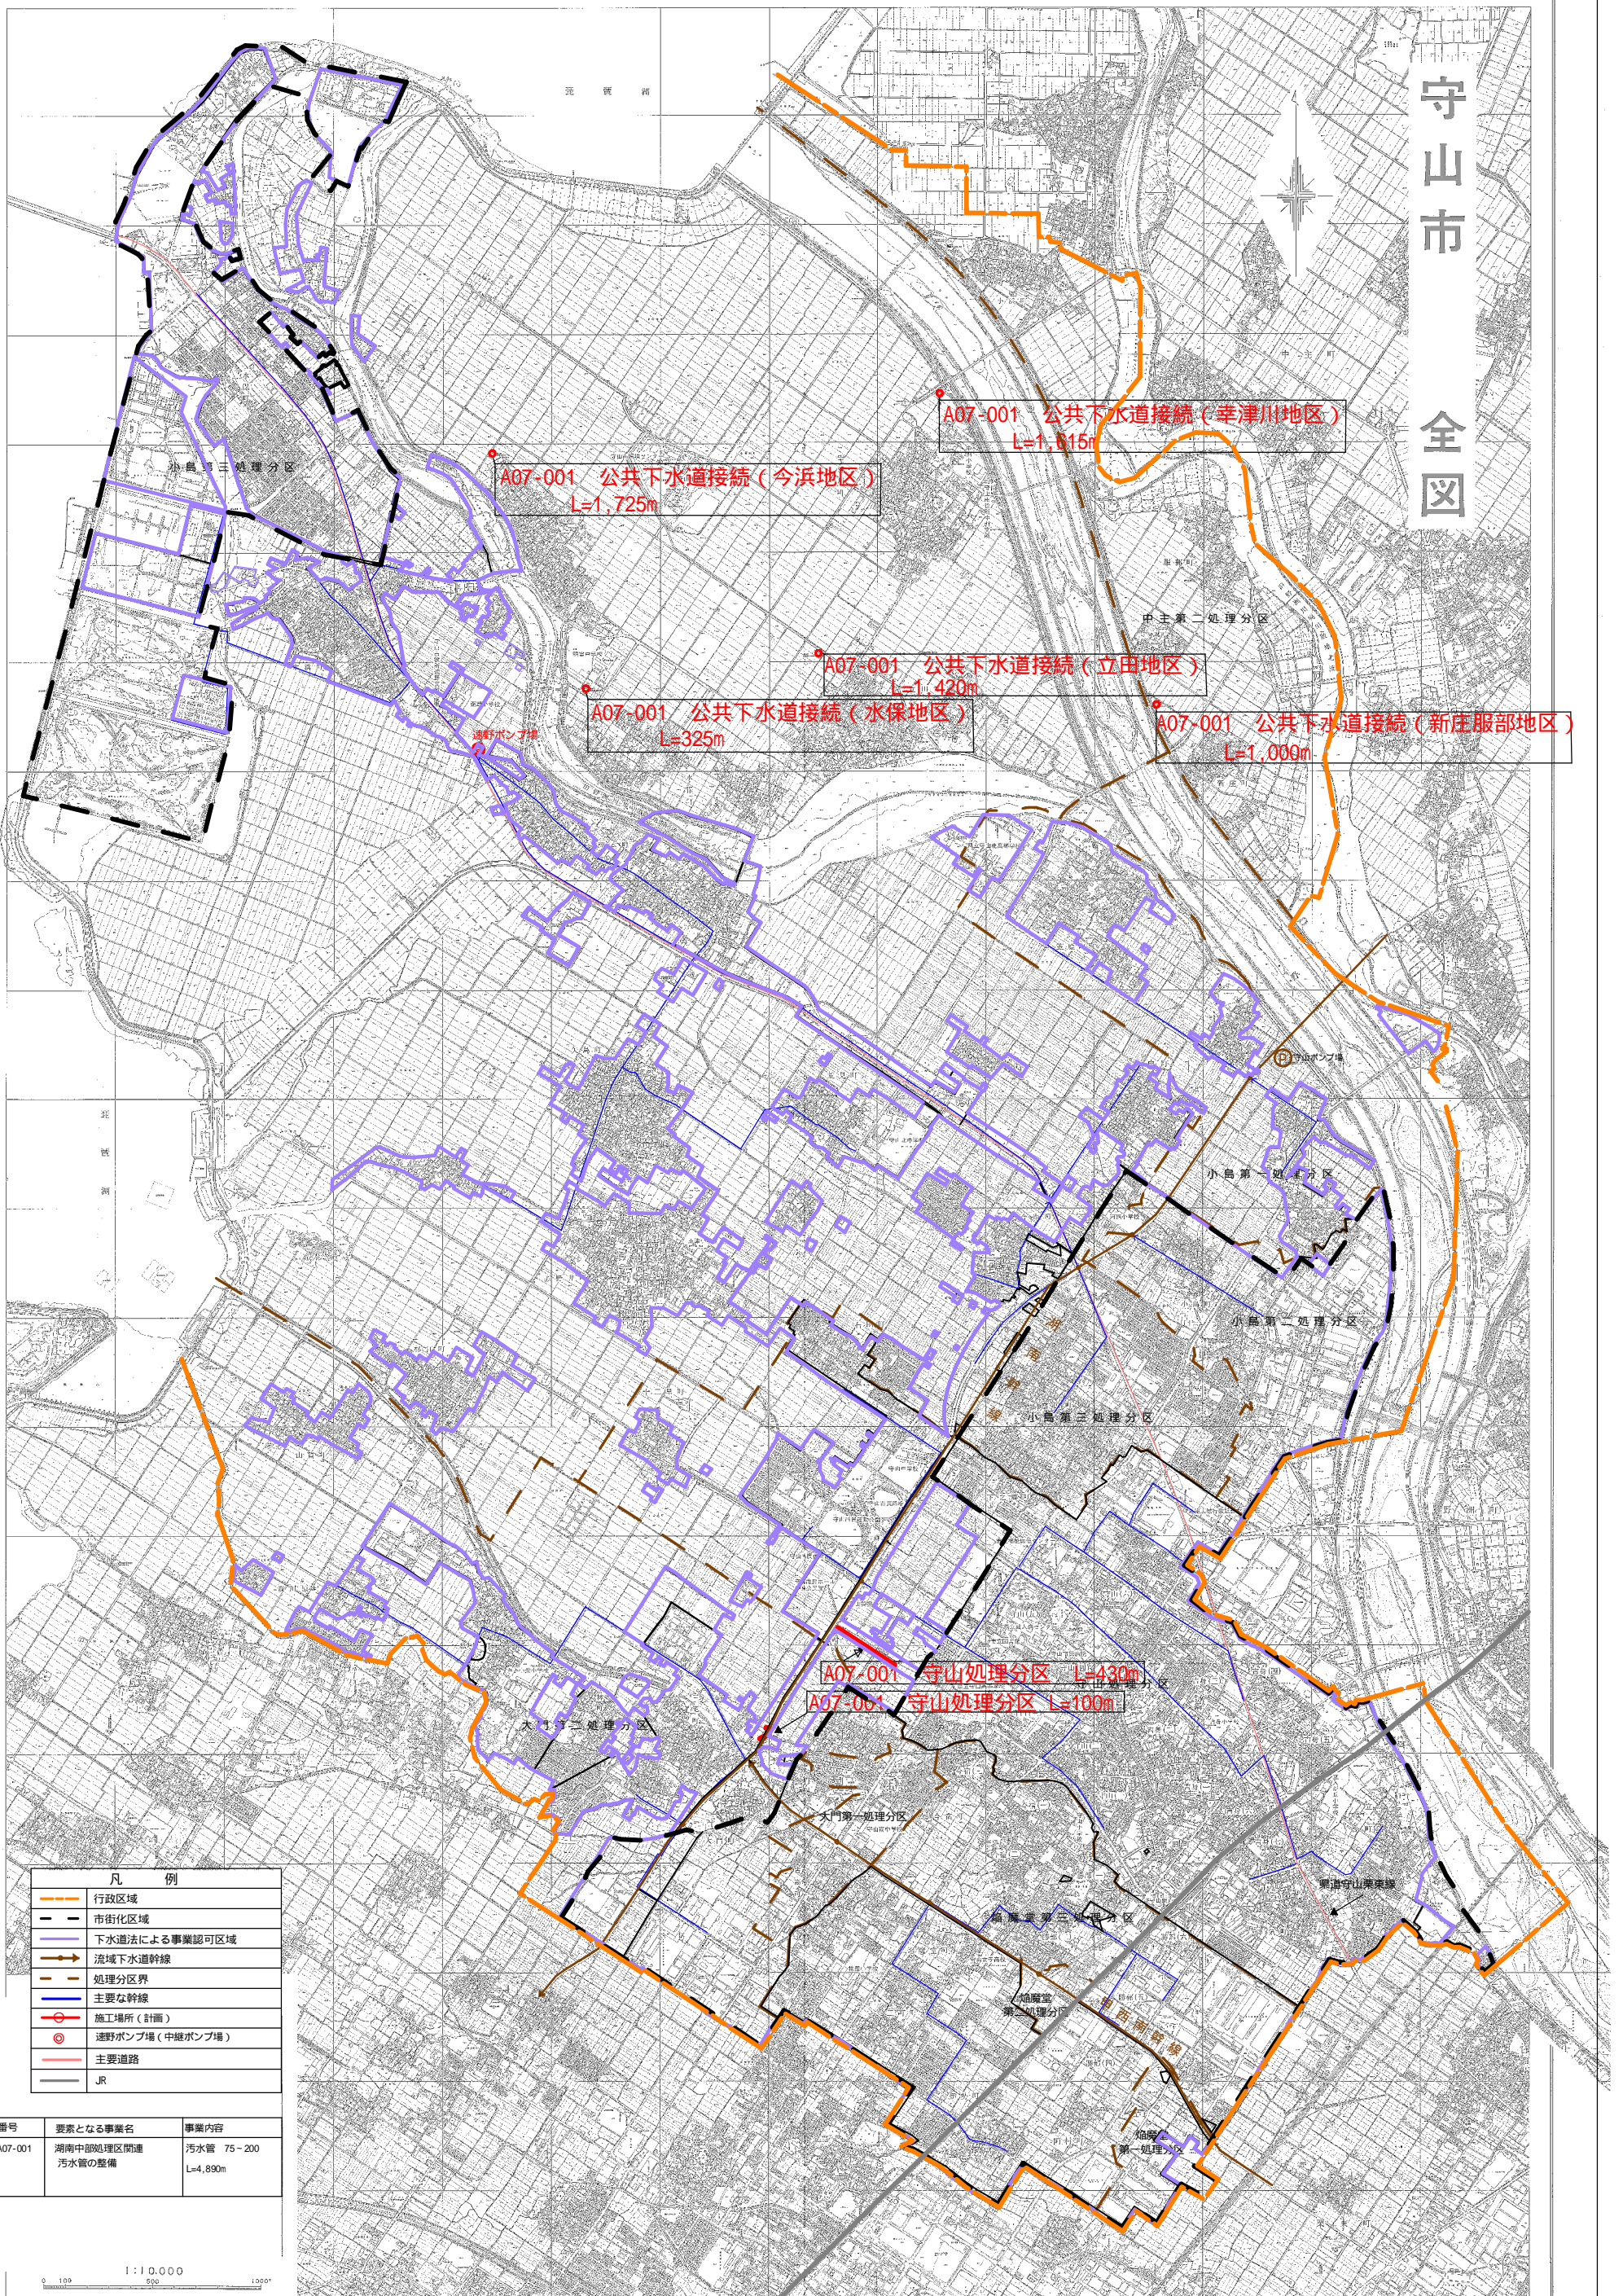

凡 例	
	行政区域
	市街化区域
	下水道法による事業認可区域
	流域下水道幹線
	処理分区界
	主要な幹線
	施工場所（計画）
	速野ポンプ場（中継ポンプ場）
	主要道路
	JR

番号	要素となる事業名	事業内容
A07-001	湖南中部処理区関連 汚水管の整備	汚水管 75 - 200 L=4,890m

1:10,000

※図は、守山市 1/25,000 地形図を縮小して作成したものである。