


守山市給水管標準横断図及び材質

(φ 25 mm以下)

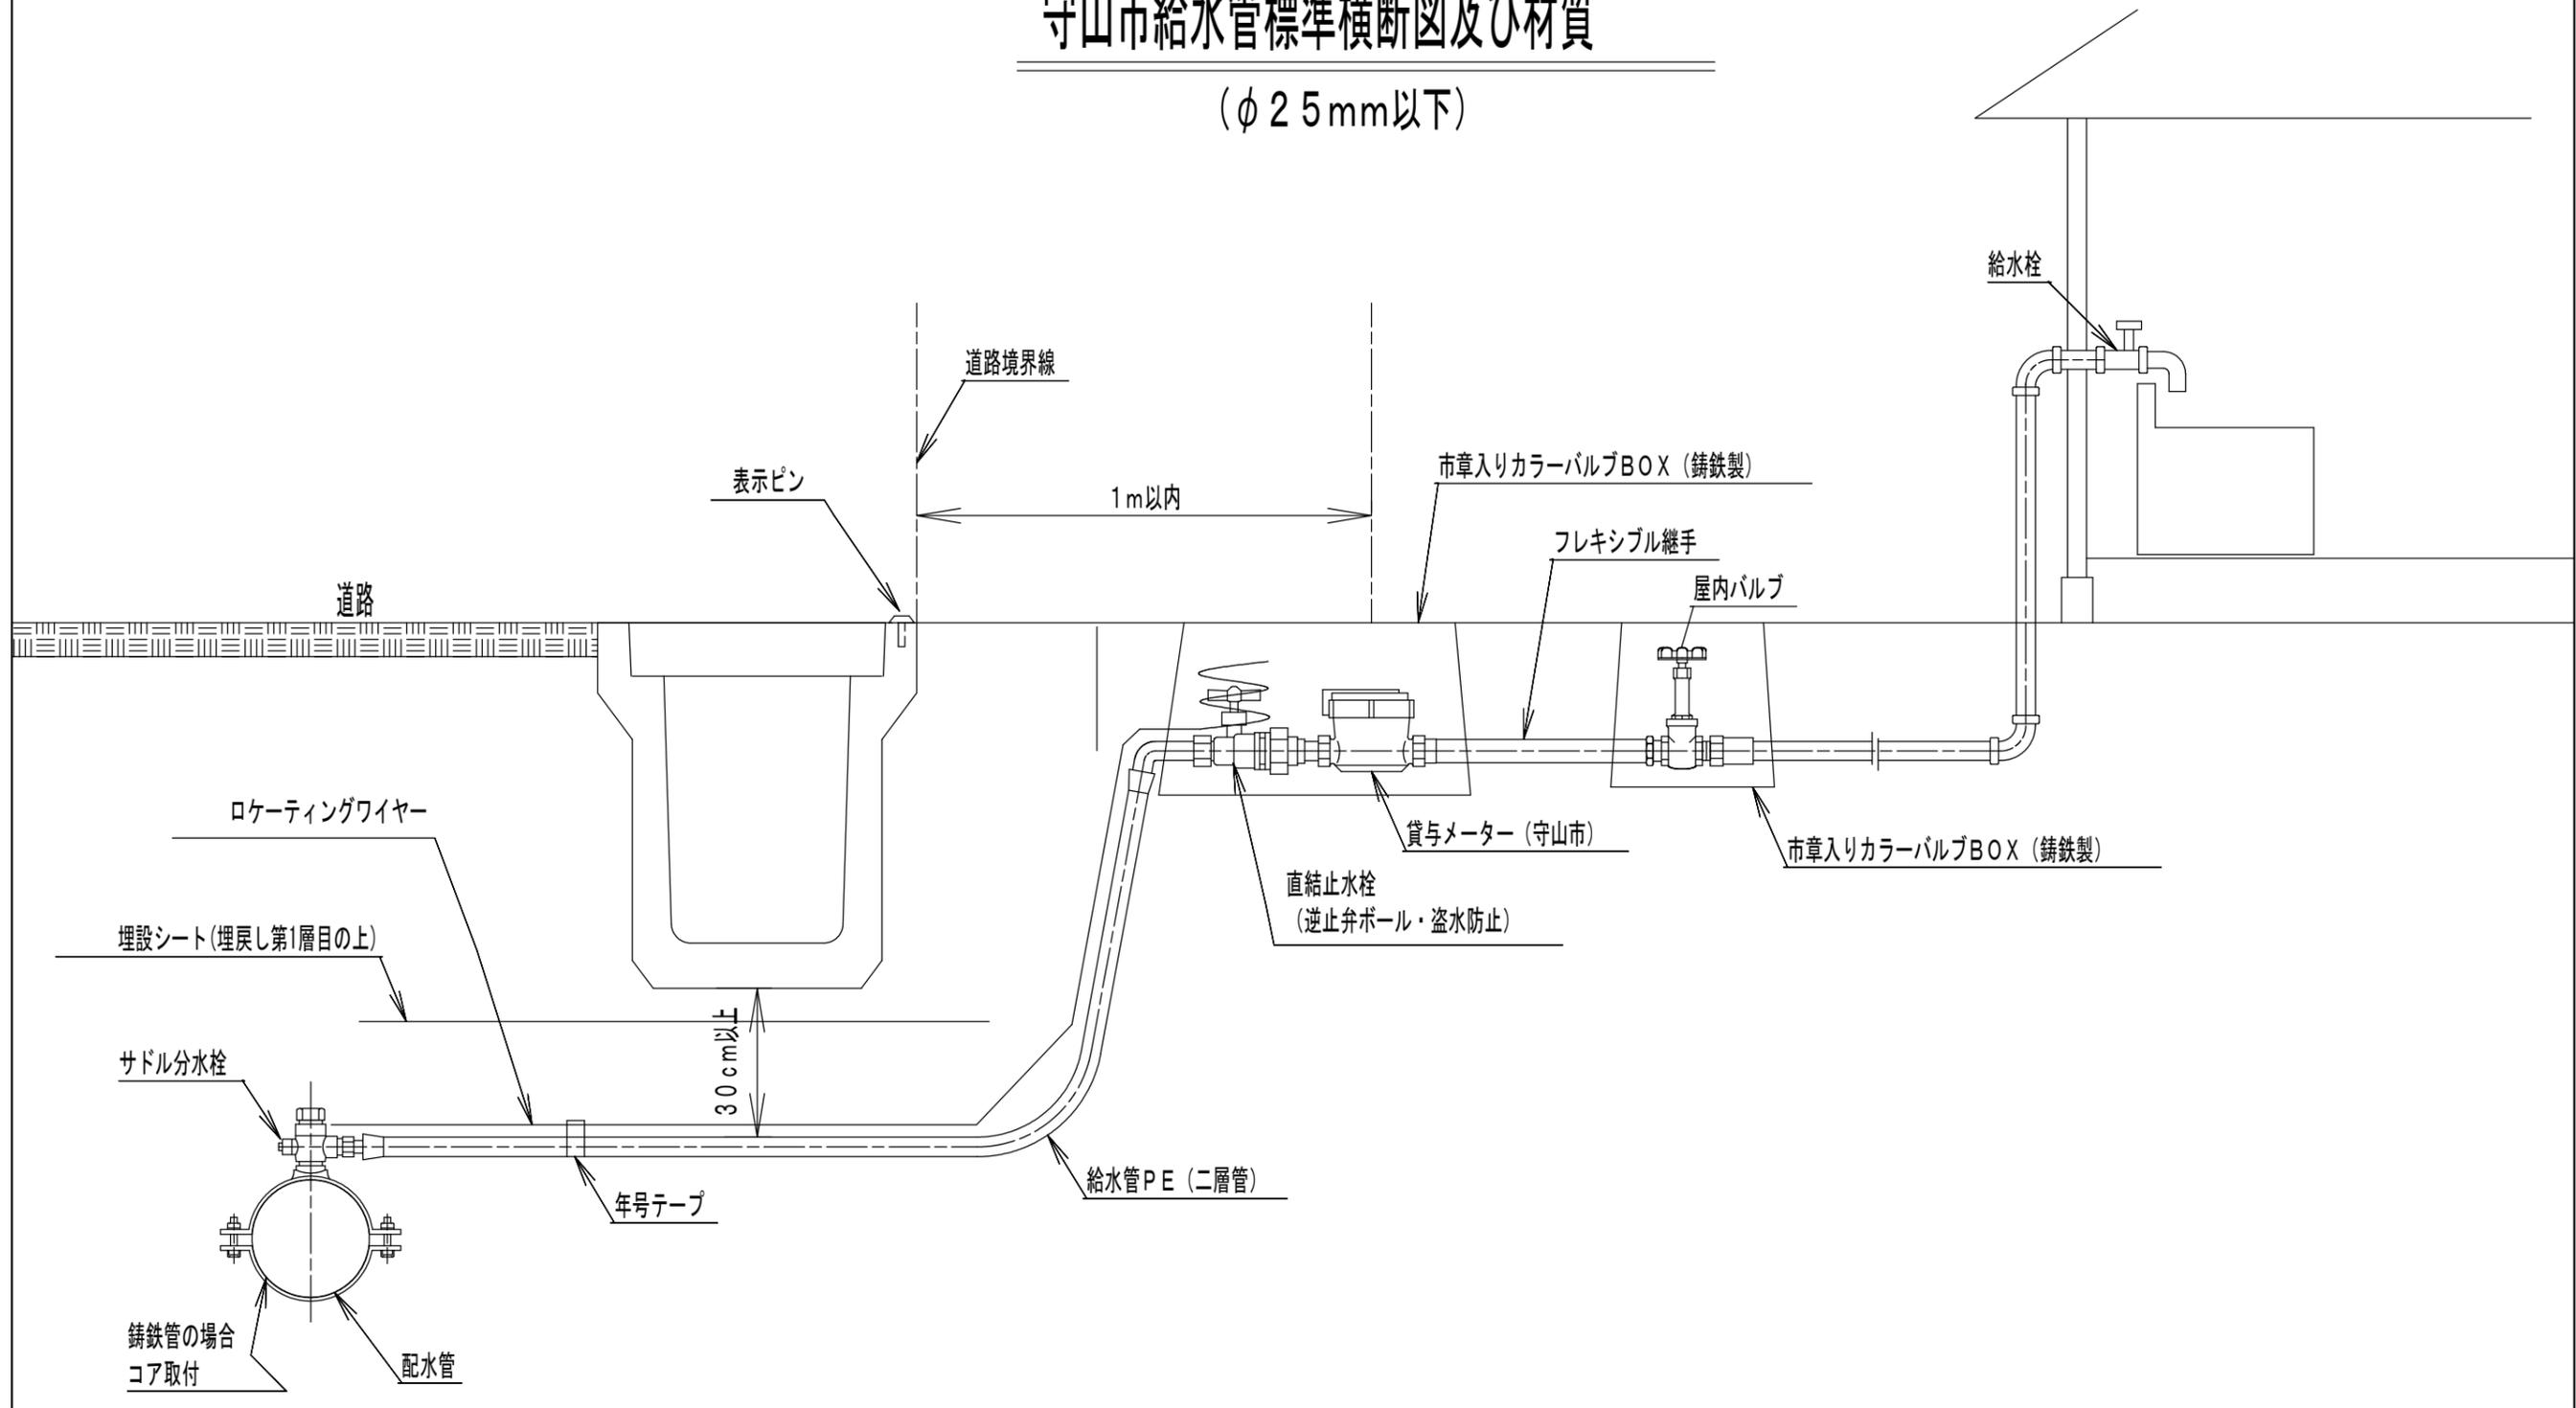

〈注〉


- ・給水管φ 25 mm以下の取出しについては、ポリエチレン管 (PE二層管) とする。
- ・配水管ポリエチレン管に穿孔する場合は配水管ポリエチレン管用铸铁サドル分水栓を使用のこと。

尺度
なし

名称
滋賀県守山市給水装置標準図
(φ 25 mm以下)

守山市給水管標準横断図及び材質

(φ30~40mm)

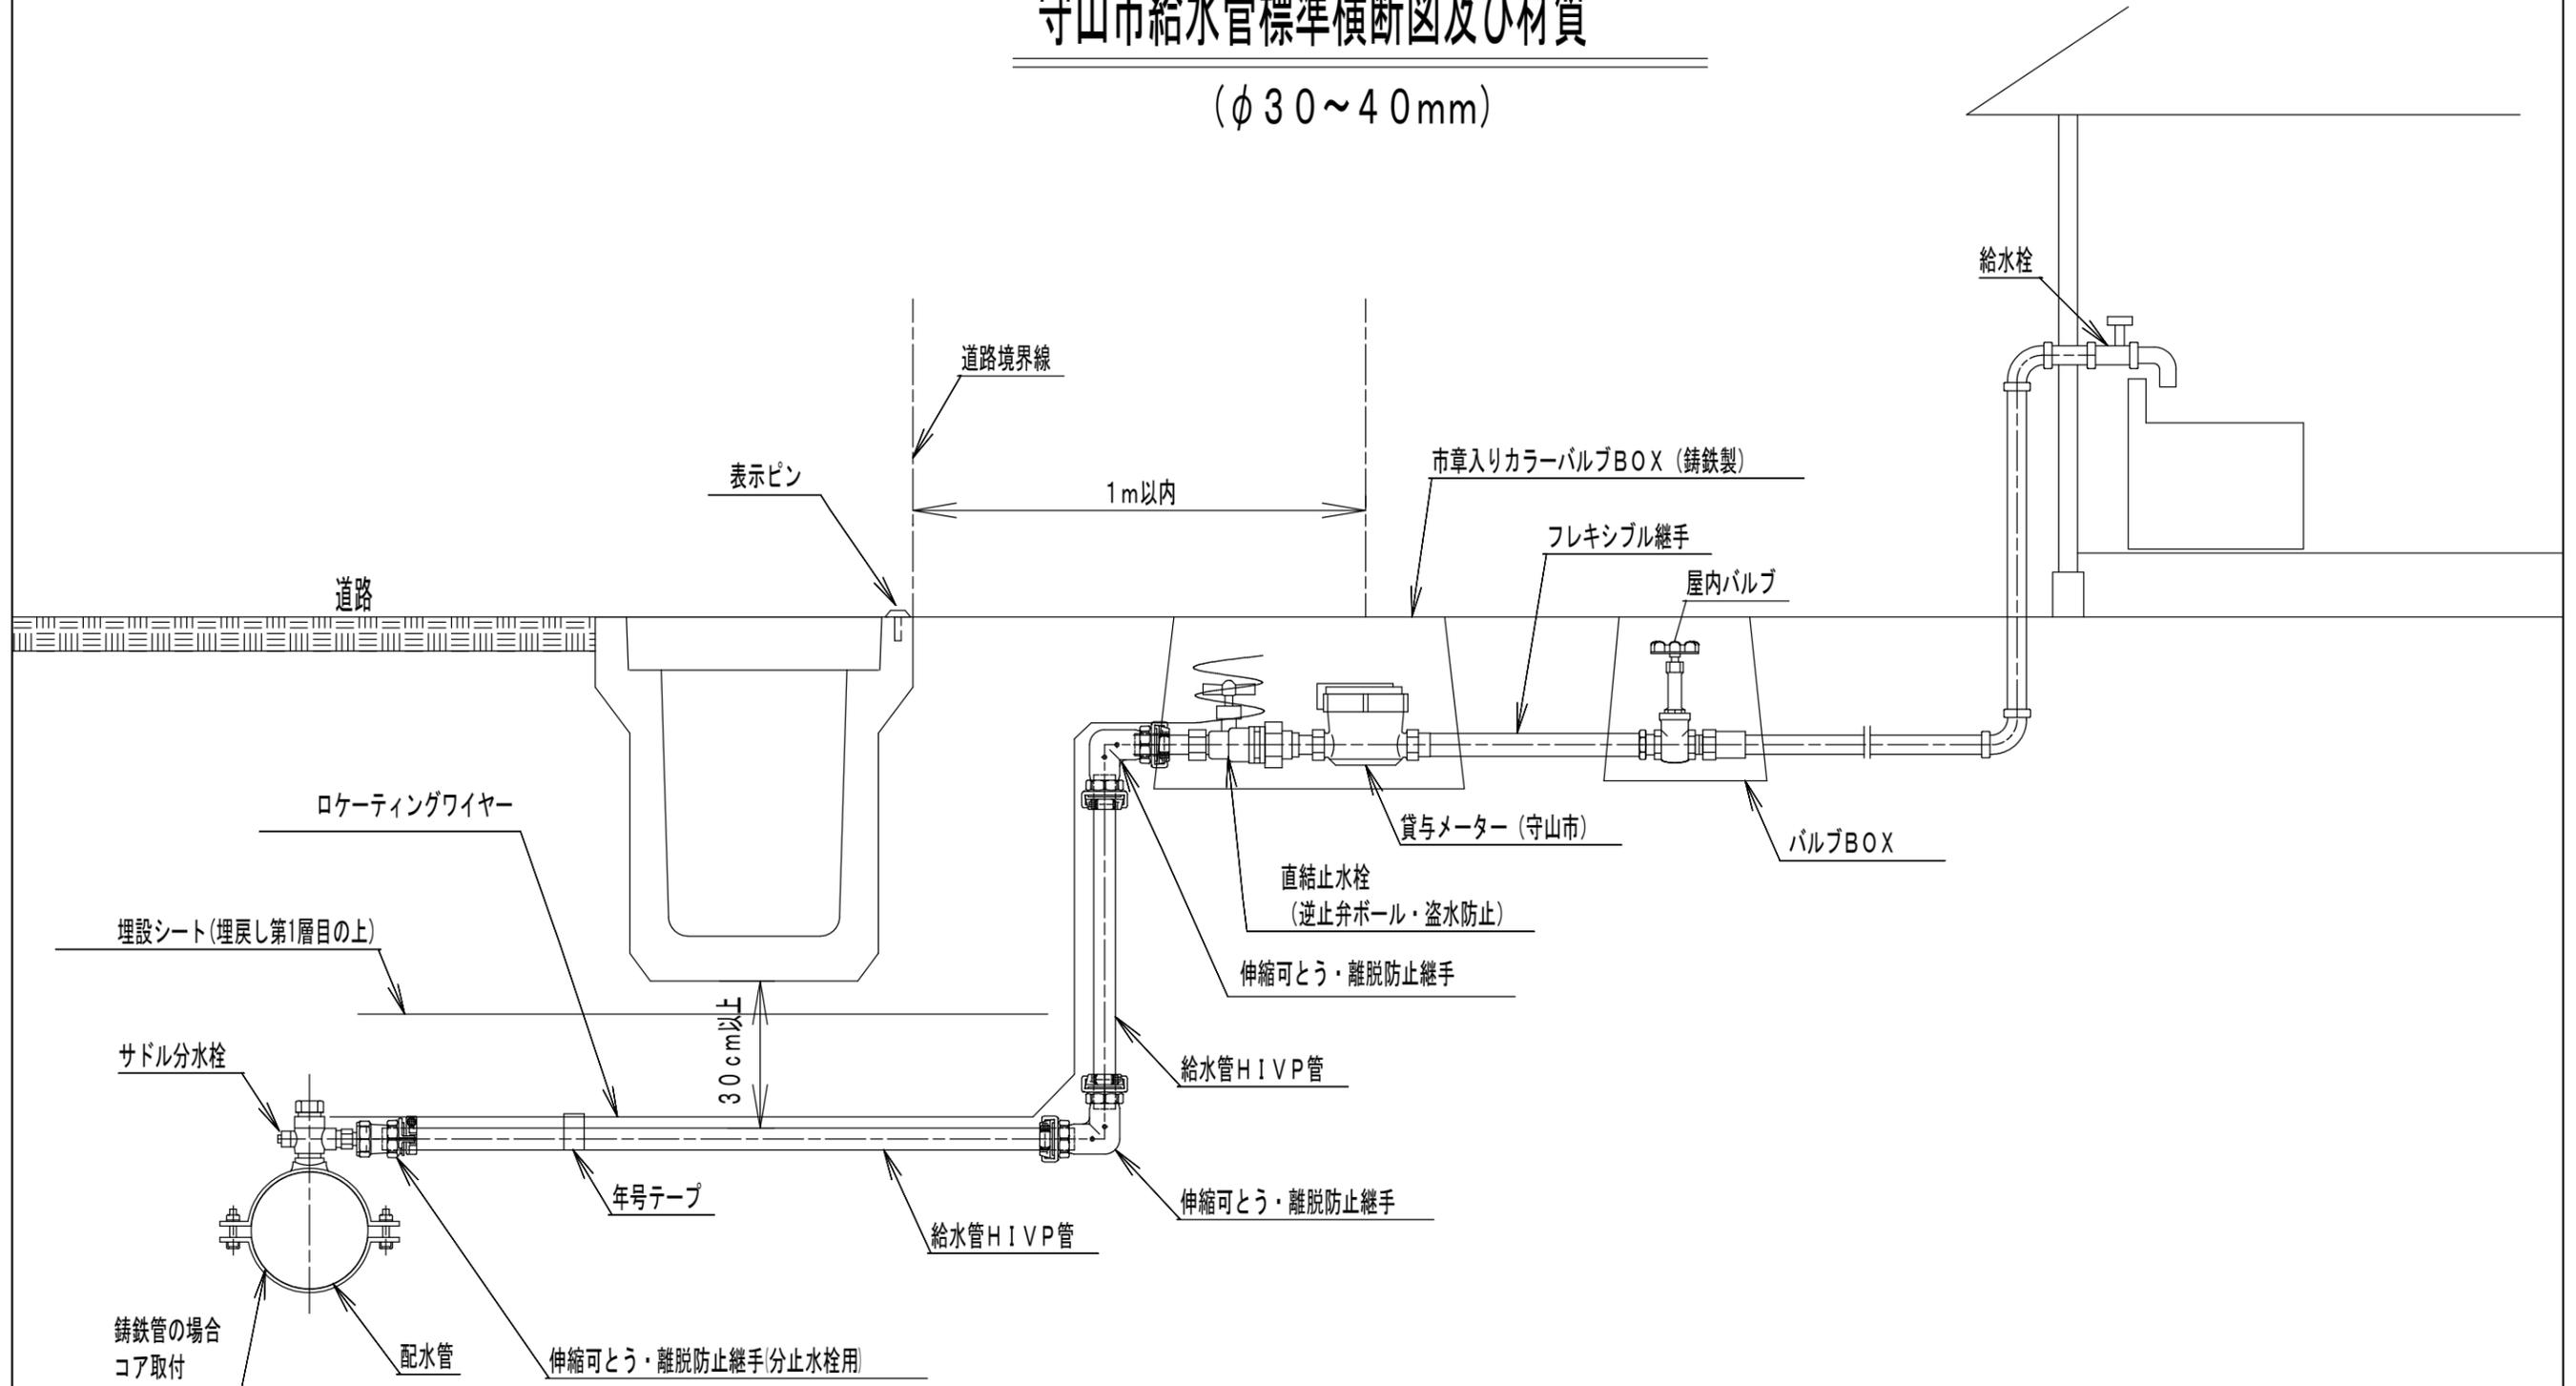

〈注〉

- ・給水管φ30~40mmの取出しについては、HIVP管とする。
- ・配水管ポリエチレン管に穿孔する場合は配水管ポリエチレン管用鋳鉄サドル分水栓を使用のこと。


尺度
なし

名称

滋賀県守山市給水装置標準図
(φ30~40mm)

守山市給水管標準横断図及び材質

(φ50mm)

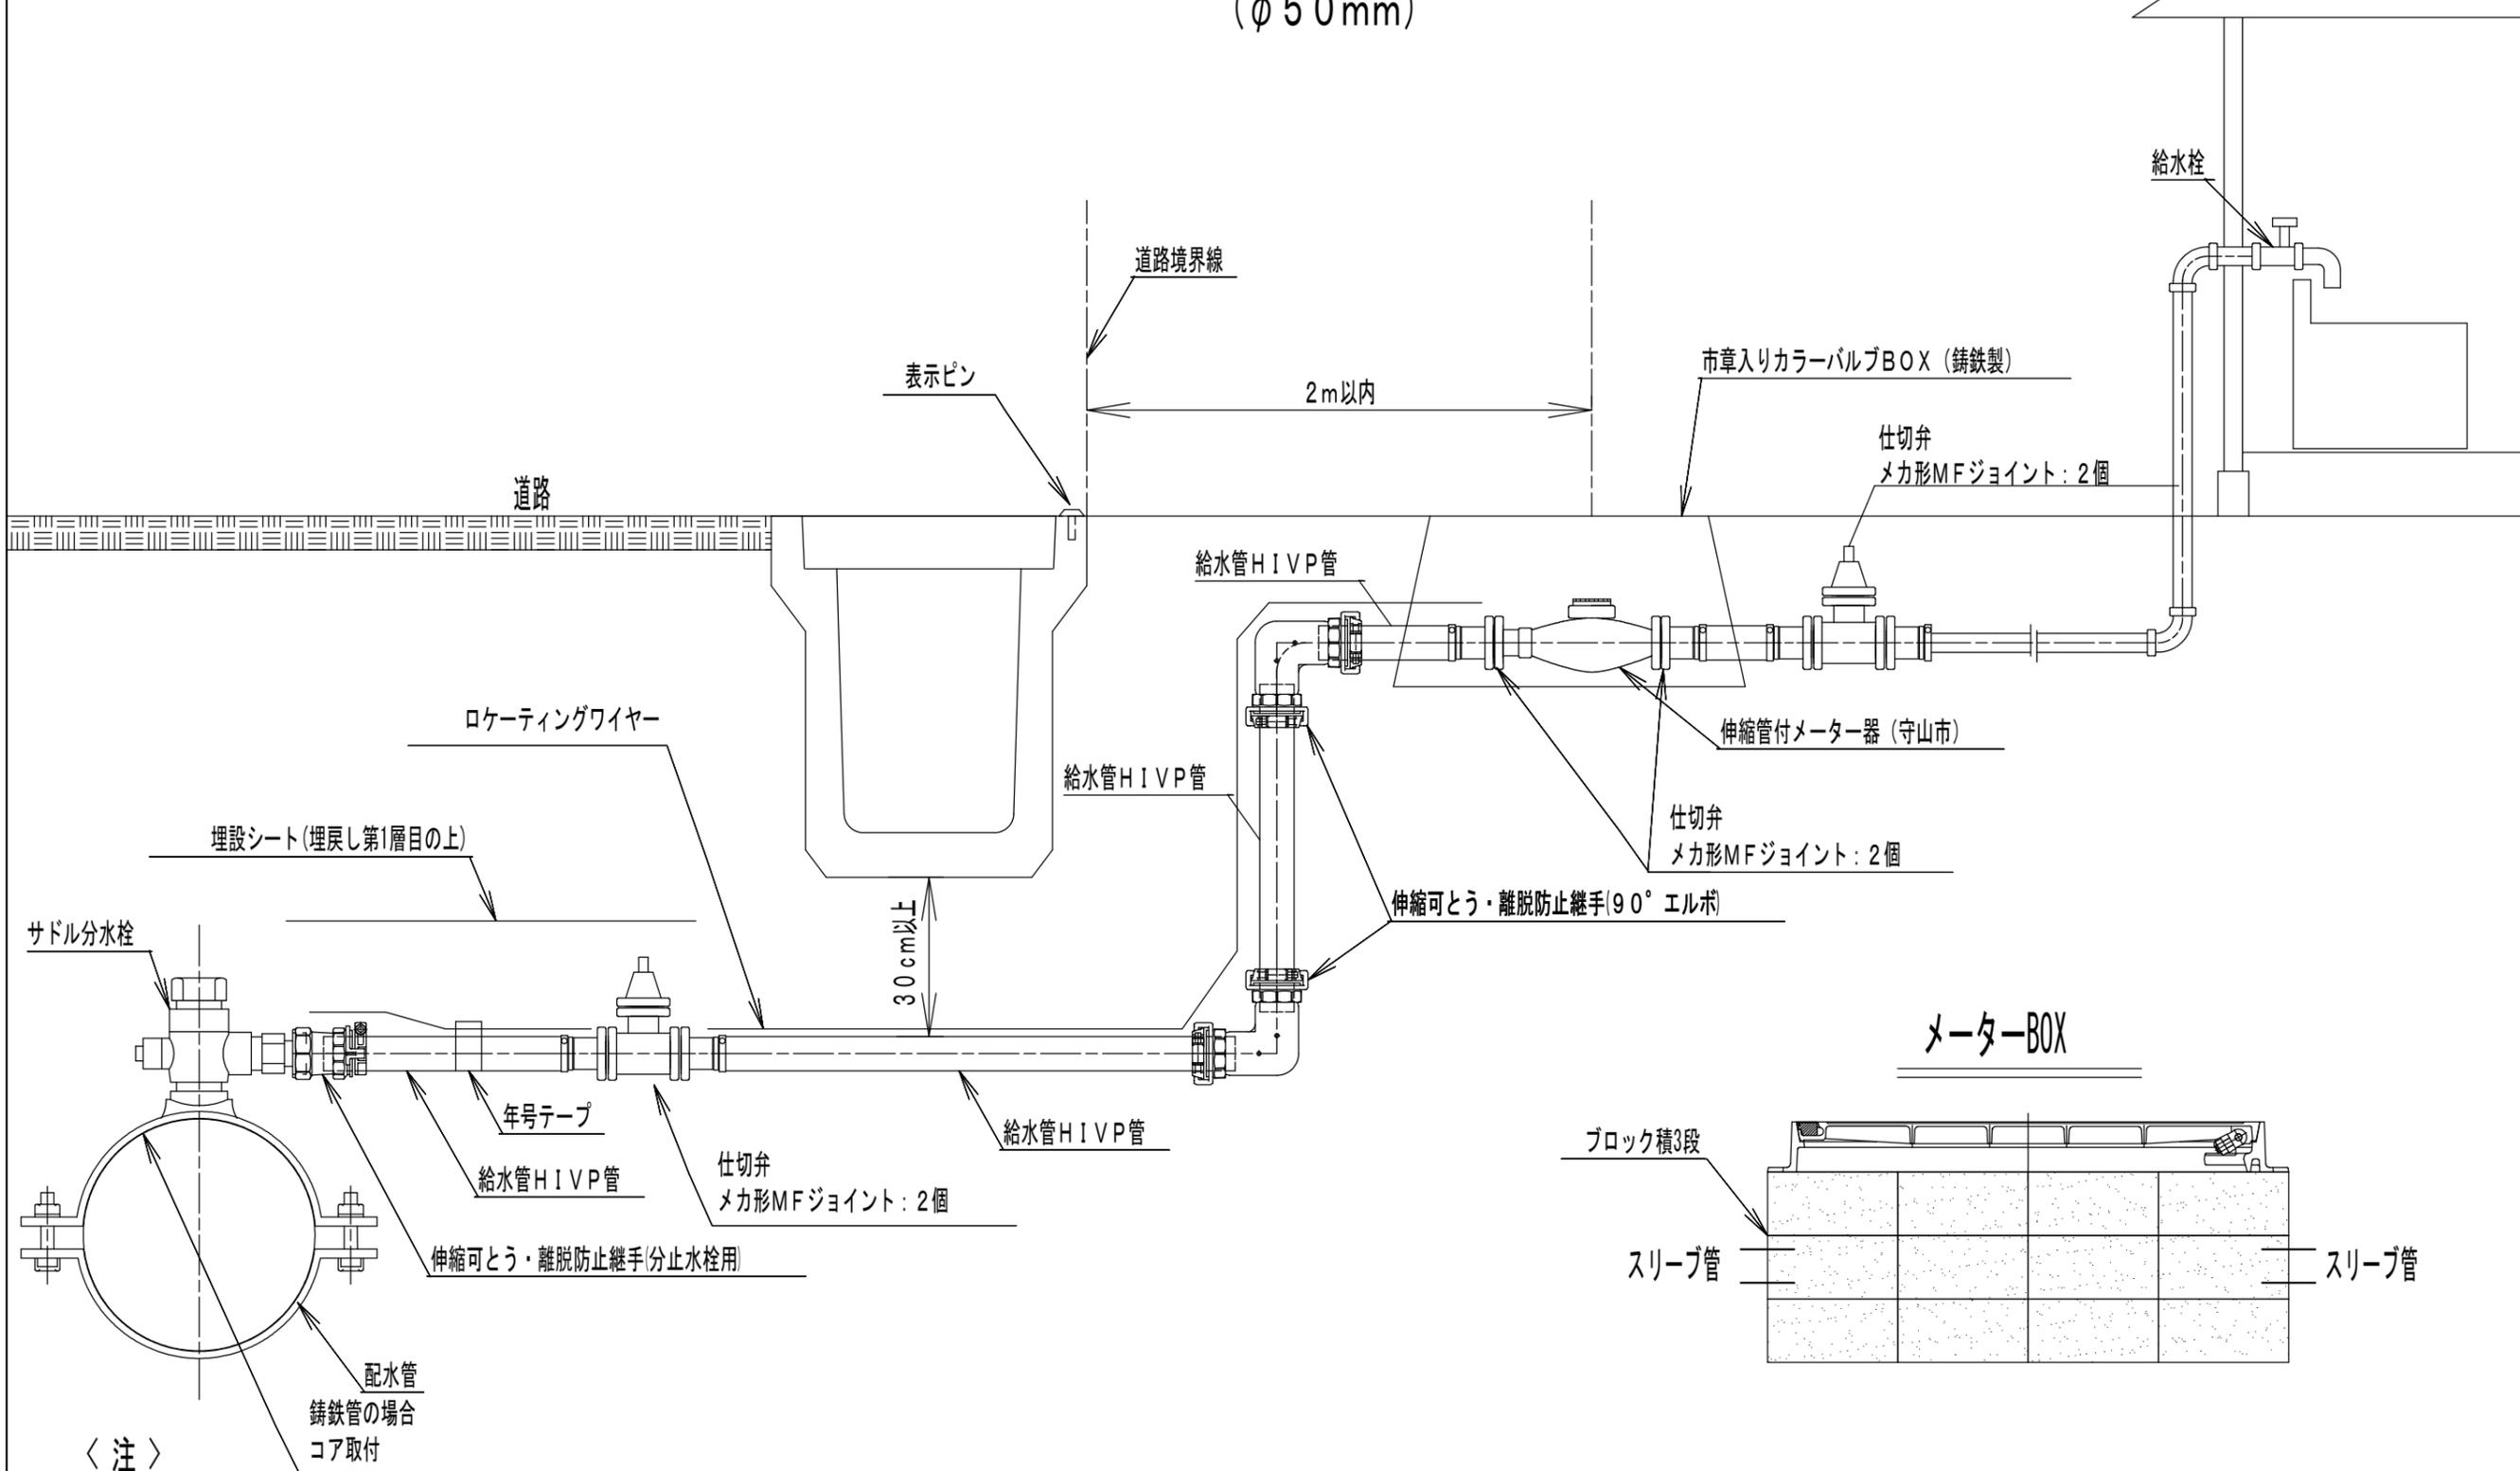


< 注 >

- ・給水管φ50mmの取出しについては、HIVP管とし、仕切弁設置のこと。
- ・配水管ポリエチレン管に穿孔する場合は配水管ポリエチレン管用鋳鉄サドル分水栓を使用のこと。

名称	滋賀県守山市給水装置標準図 (φ50mm)
尺度	なし

守山市給水管標準横断図及び材質

(φ75mm以上)

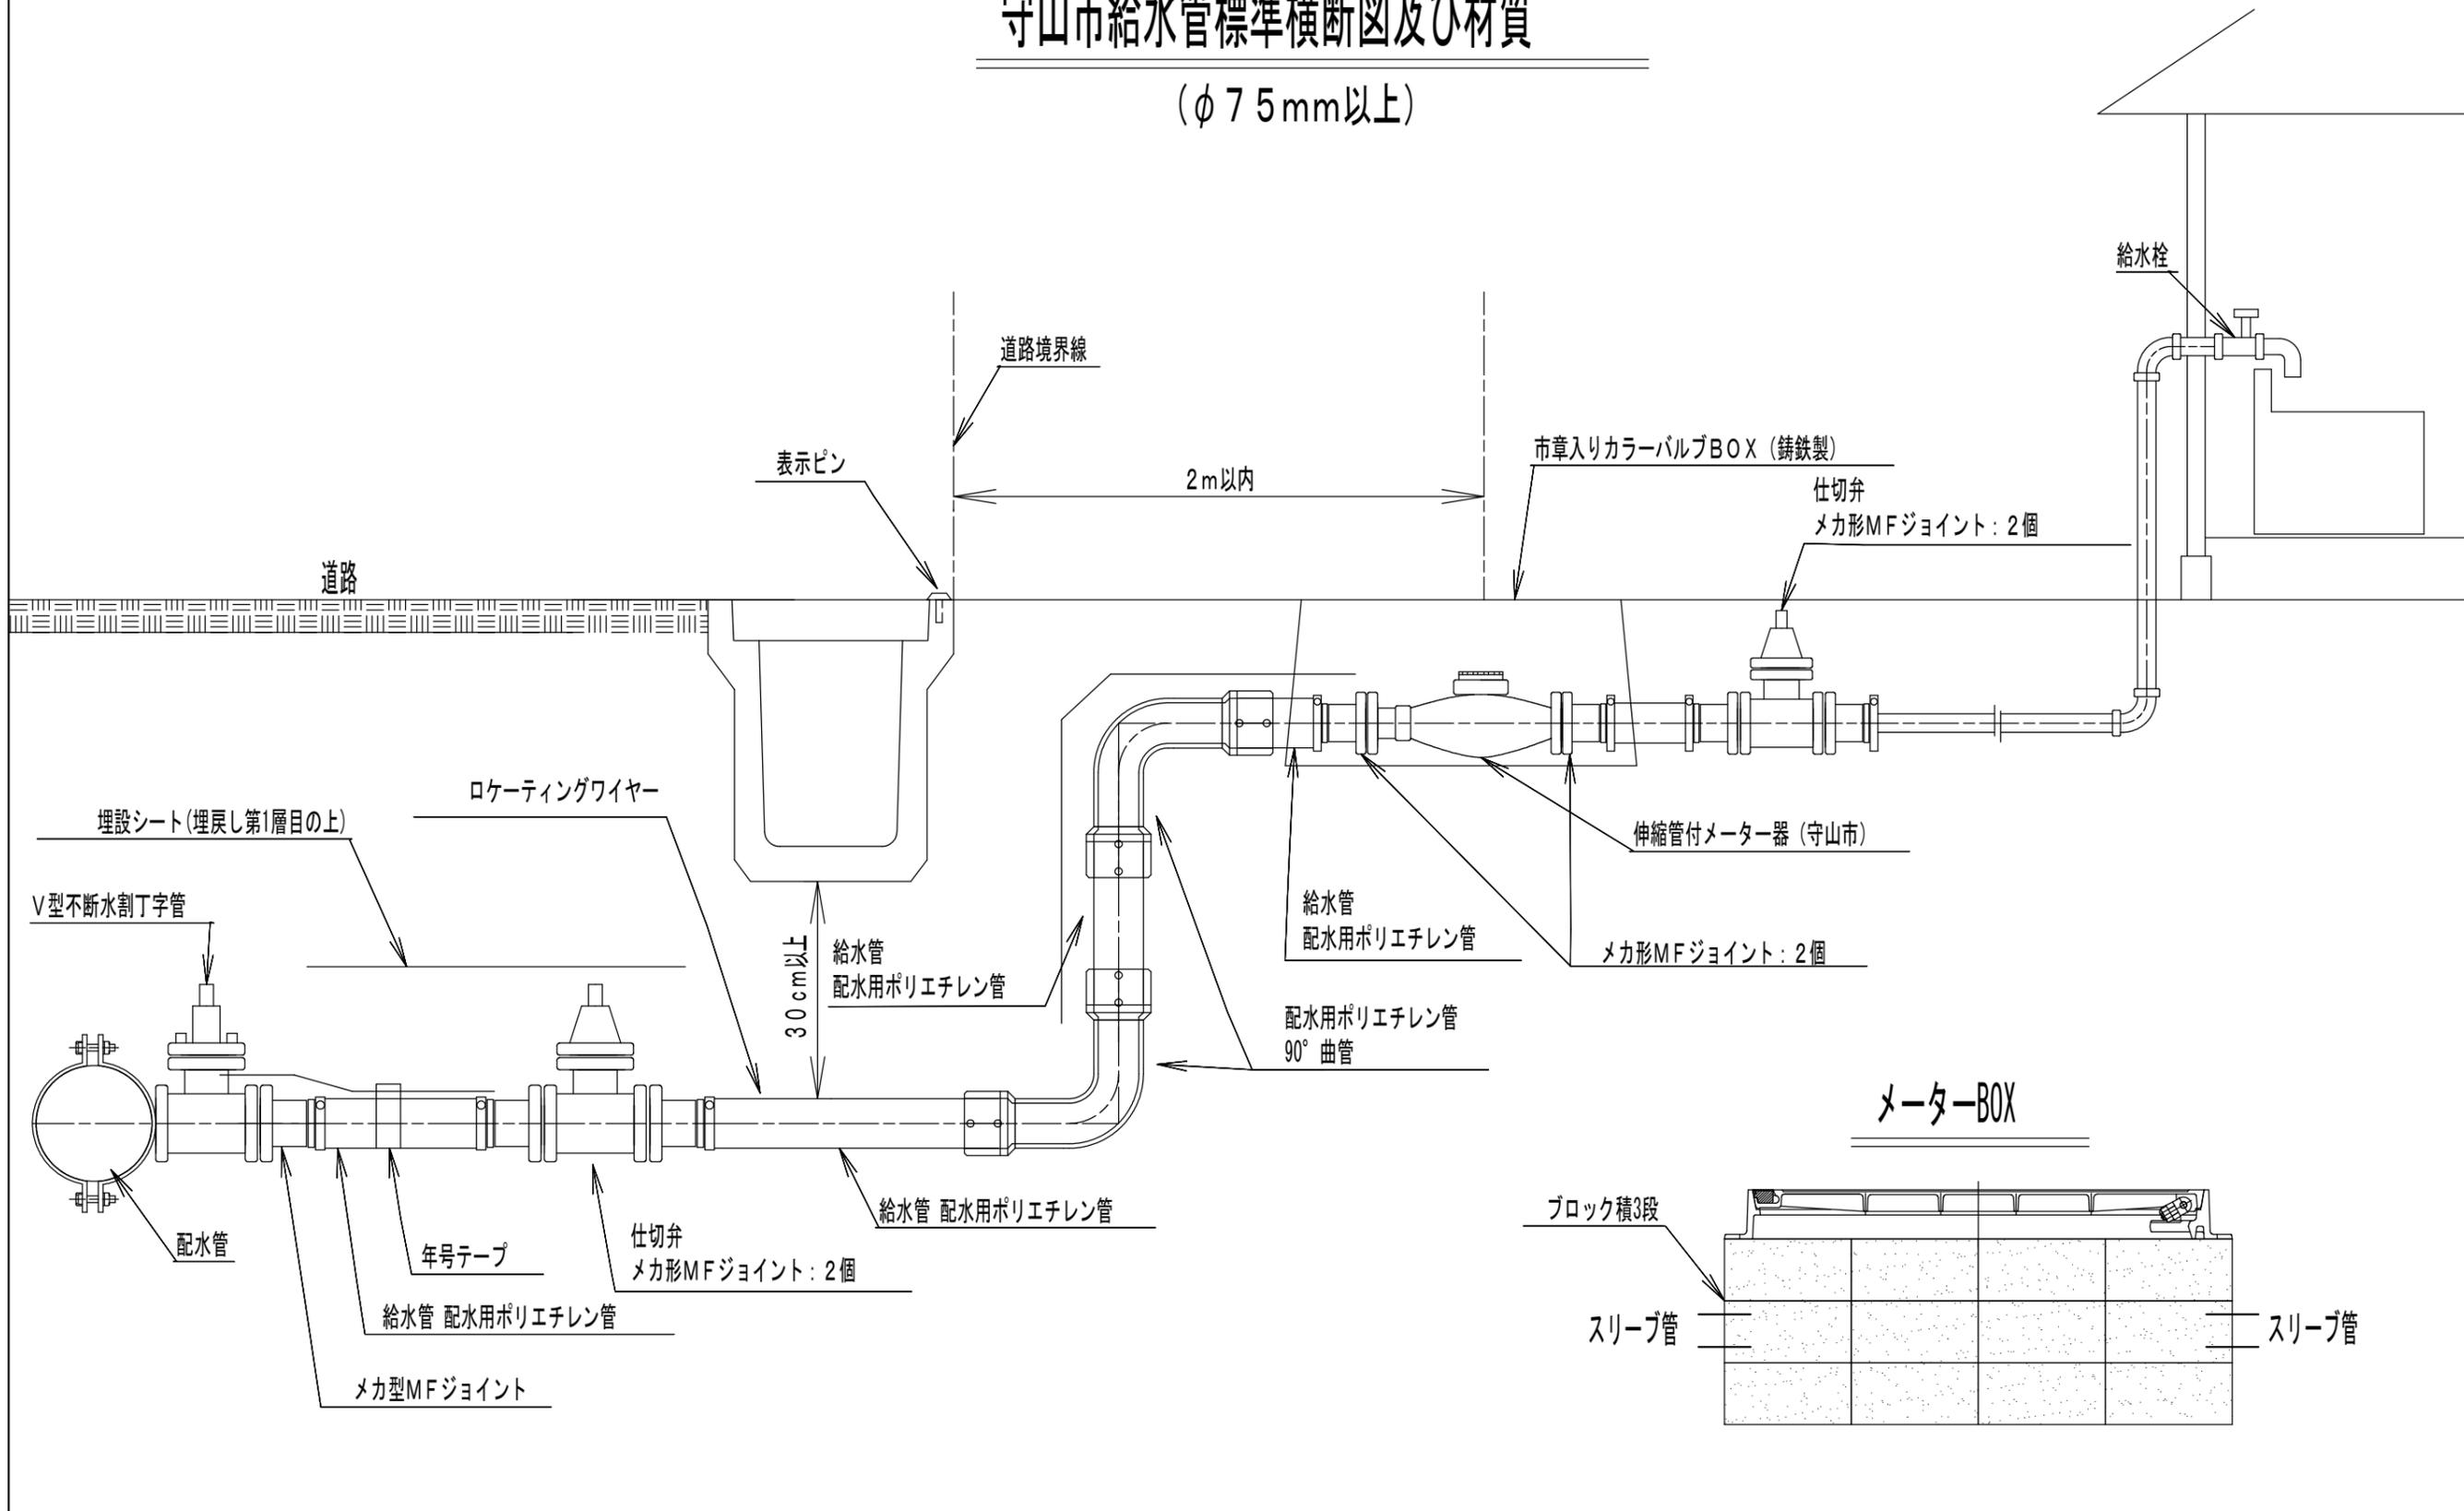

〈注〉

・給水管φ75mm以上の取出しについては、配水用ポリエチレン管とし、仕切弁設置のこと。

名称	滋賀県守山市給水装置標準図 (φ75mm以上)
尺度	なし