



# 守山市屋外広告物 地域区分図

1:2,500

真北 方角北

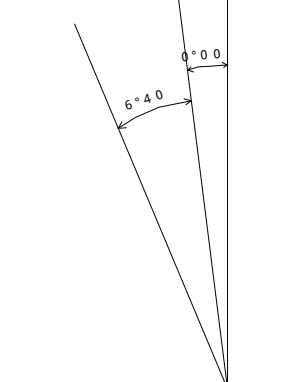


守山市屋外広告物 地域区分図

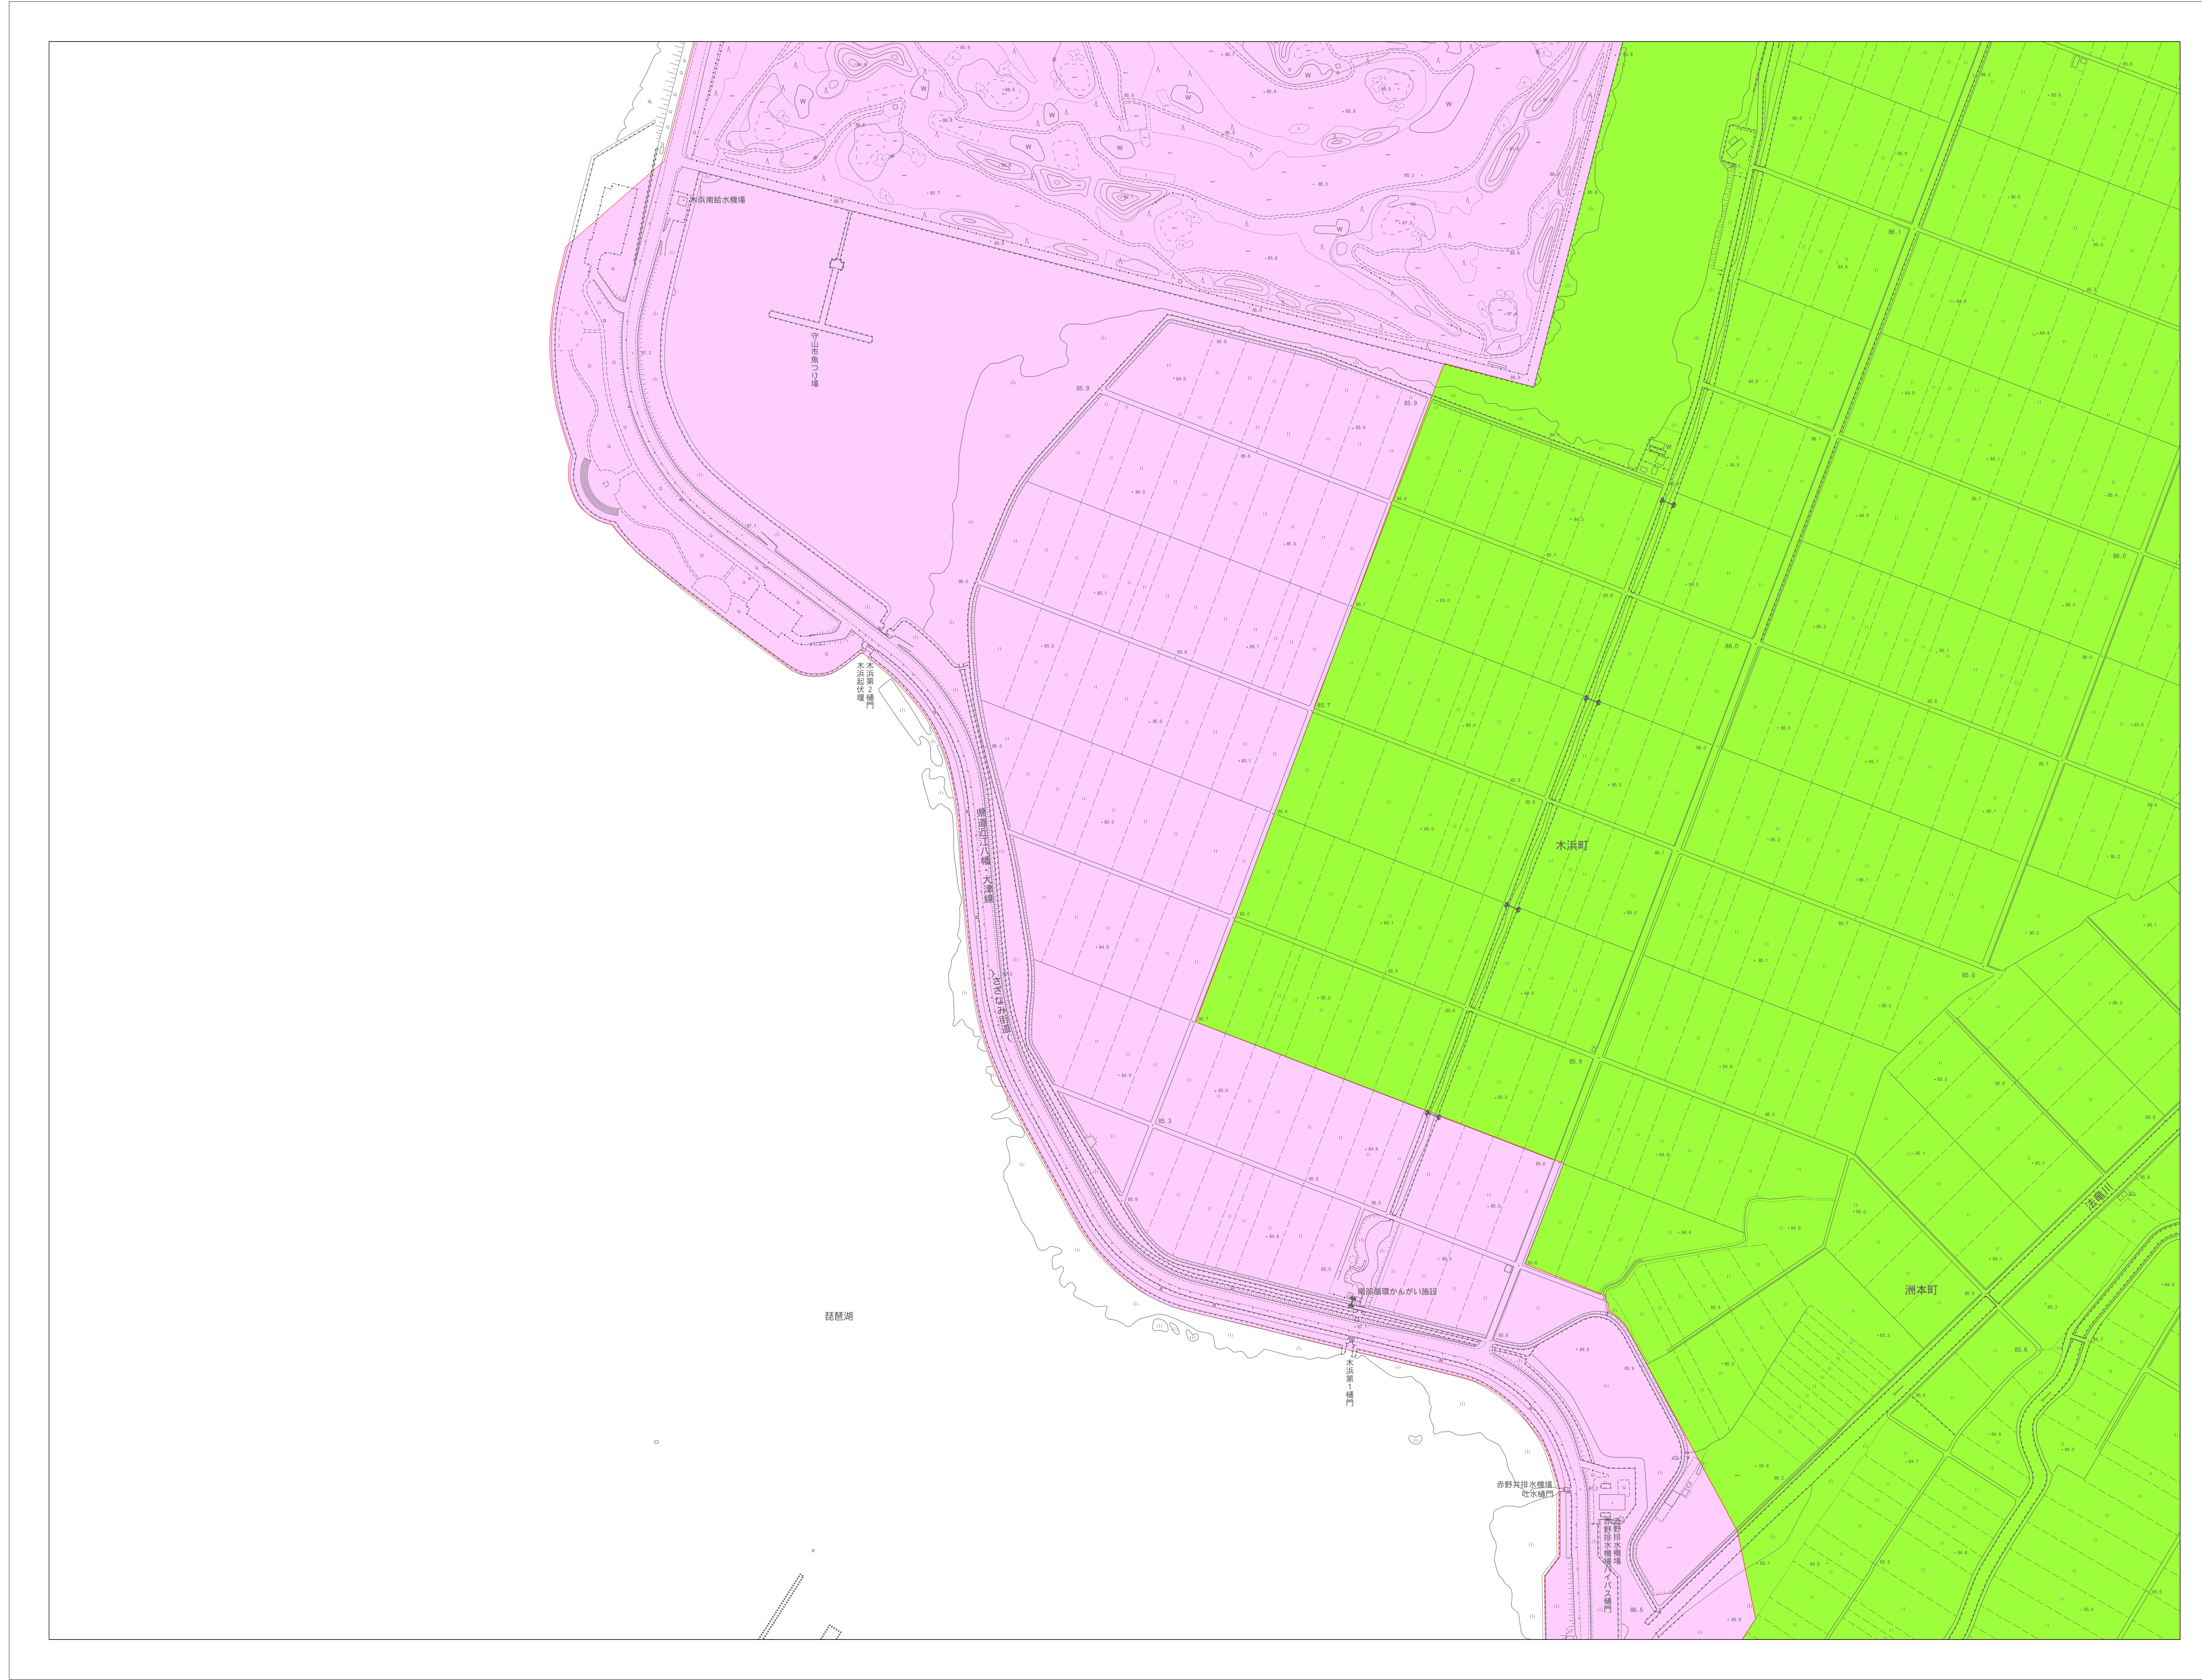

38-1	38-2(5)	39-1(6)
38-3	38-4(9)	39-3(10)
48-1	48-2(13)	49-1(14)

凡 例	
<span style="display:inline-block; width:10px; height:10px; background-color: #FFC0CB; border: 1px solid black;"></span>	第1種地域
<span style="display:inline-block; width:10px; height:10px; background-color: #90EE90; border: 1px solid black;"></span>	第2種地域
<span style="display:inline-block; width:10px; height:10px; background-color: #FFFF00; border: 1px solid black;"></span>	第3種地域
<span style="display:inline-block; width:10px; height:10px; background-color: #FFD700; border: 1px solid black;"></span>	第4種地域
<span style="display:inline-block; width:10px; height:10px; background-color: #FFA07A; border: 1px solid black;"></span>	第5種地域

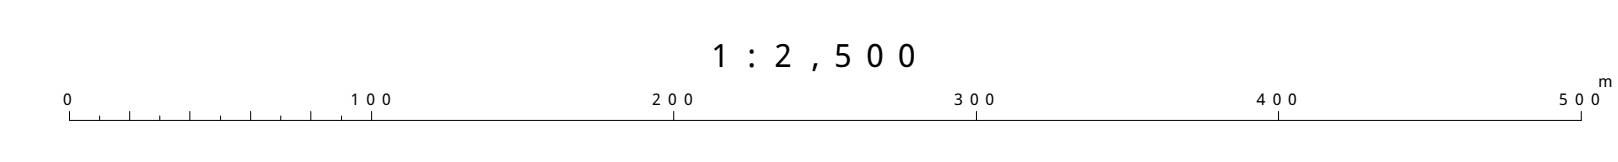

ただし、上記内容に関わらず、古墳、墓地および都市公園法第2条第1項に規定する都市公園は第2種地域に該当する。

VI-ND38-4 (9)