


守山市屋外広告物 地域区分図

1:2,500

真北 方角北

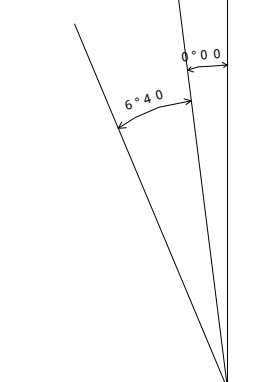


この図は、守山市屋外広告物地域区分図に基づき作成されたものであり、実際の状況と異なる場合があります。



39-1(6)	39-2(7)	30-1(8)
39-3(10)	39-4(11)	30-3(12)
49-1(14)	49-2(15)	40-1(16)

凡 例	
	第1種地域
	第2種地域
	第3種地域
	第4種地域
	第5種地域

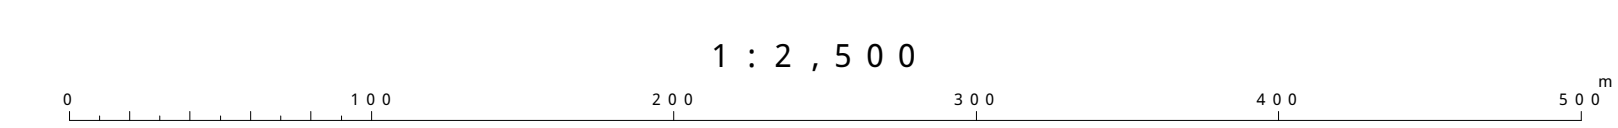

ただし、上記内容に関わらず、古墳、墓地および都市公園法第2条第1項に規定する都市公園は第2種地域に該当する。

VI-ND39-4 (11)