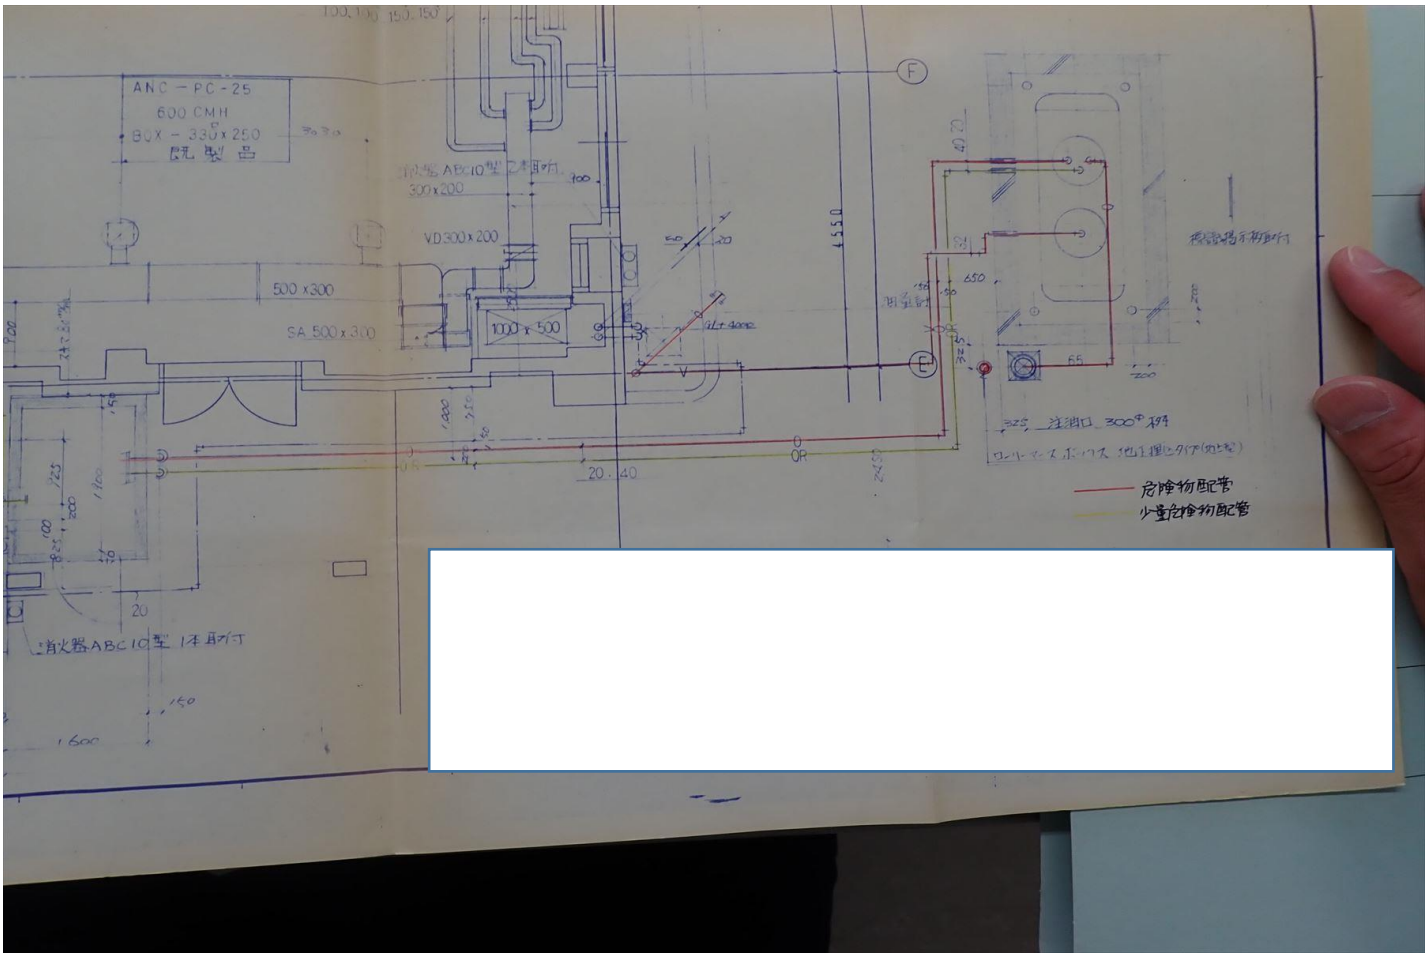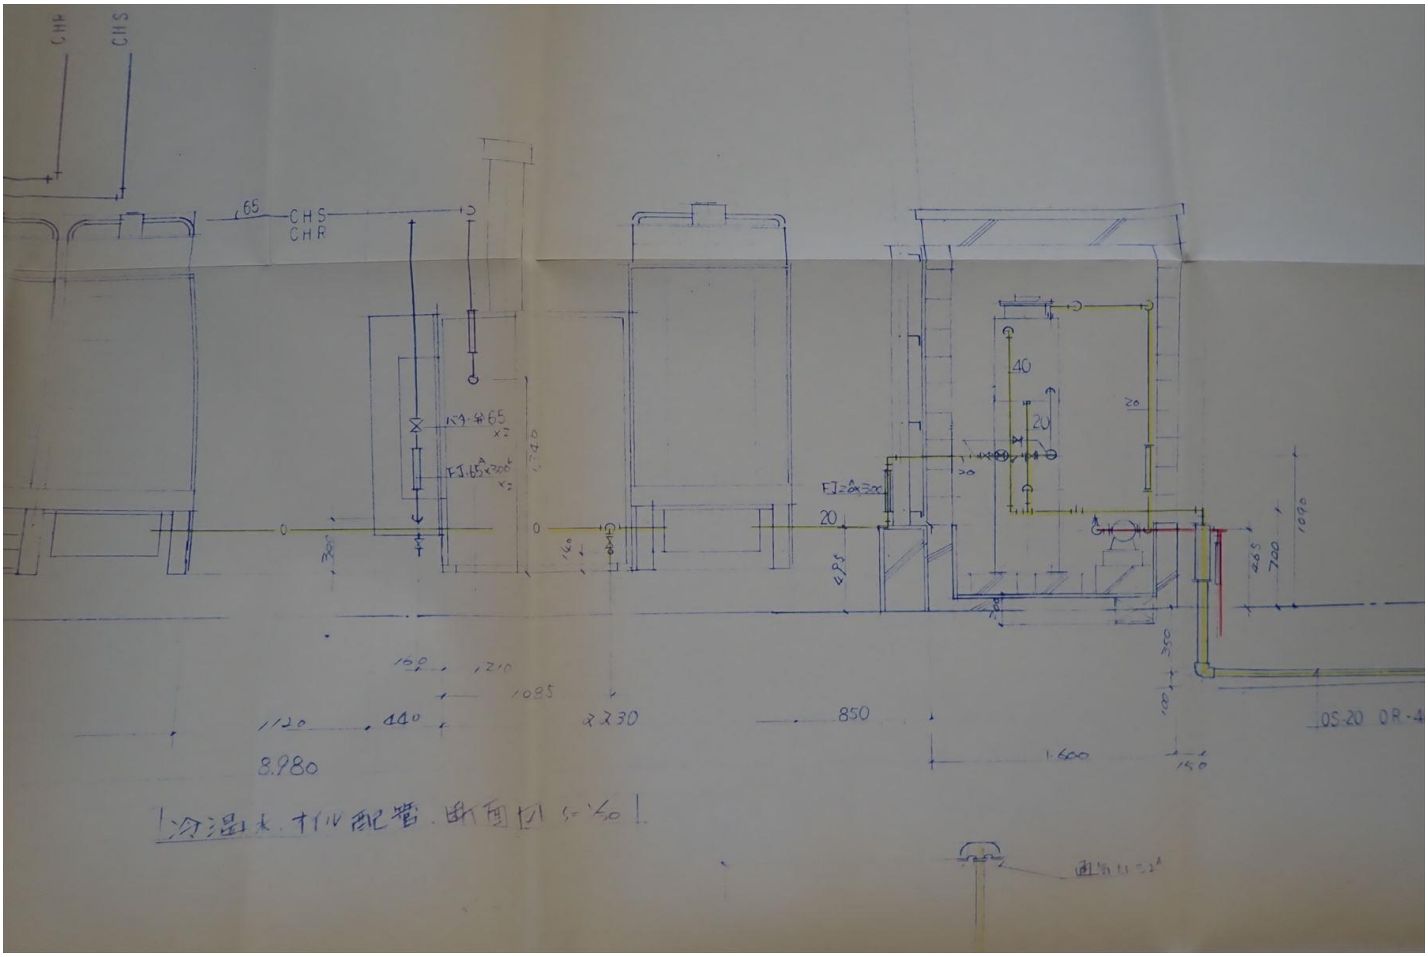既存オイル配管埋設部図面（参考）　※申請時の図面であるため実際の埋設位置と異なる可能性がある。