


図3-2-1 守山市上水道事業 水道施設位置図

平成十七年四月現在

守山市 全図

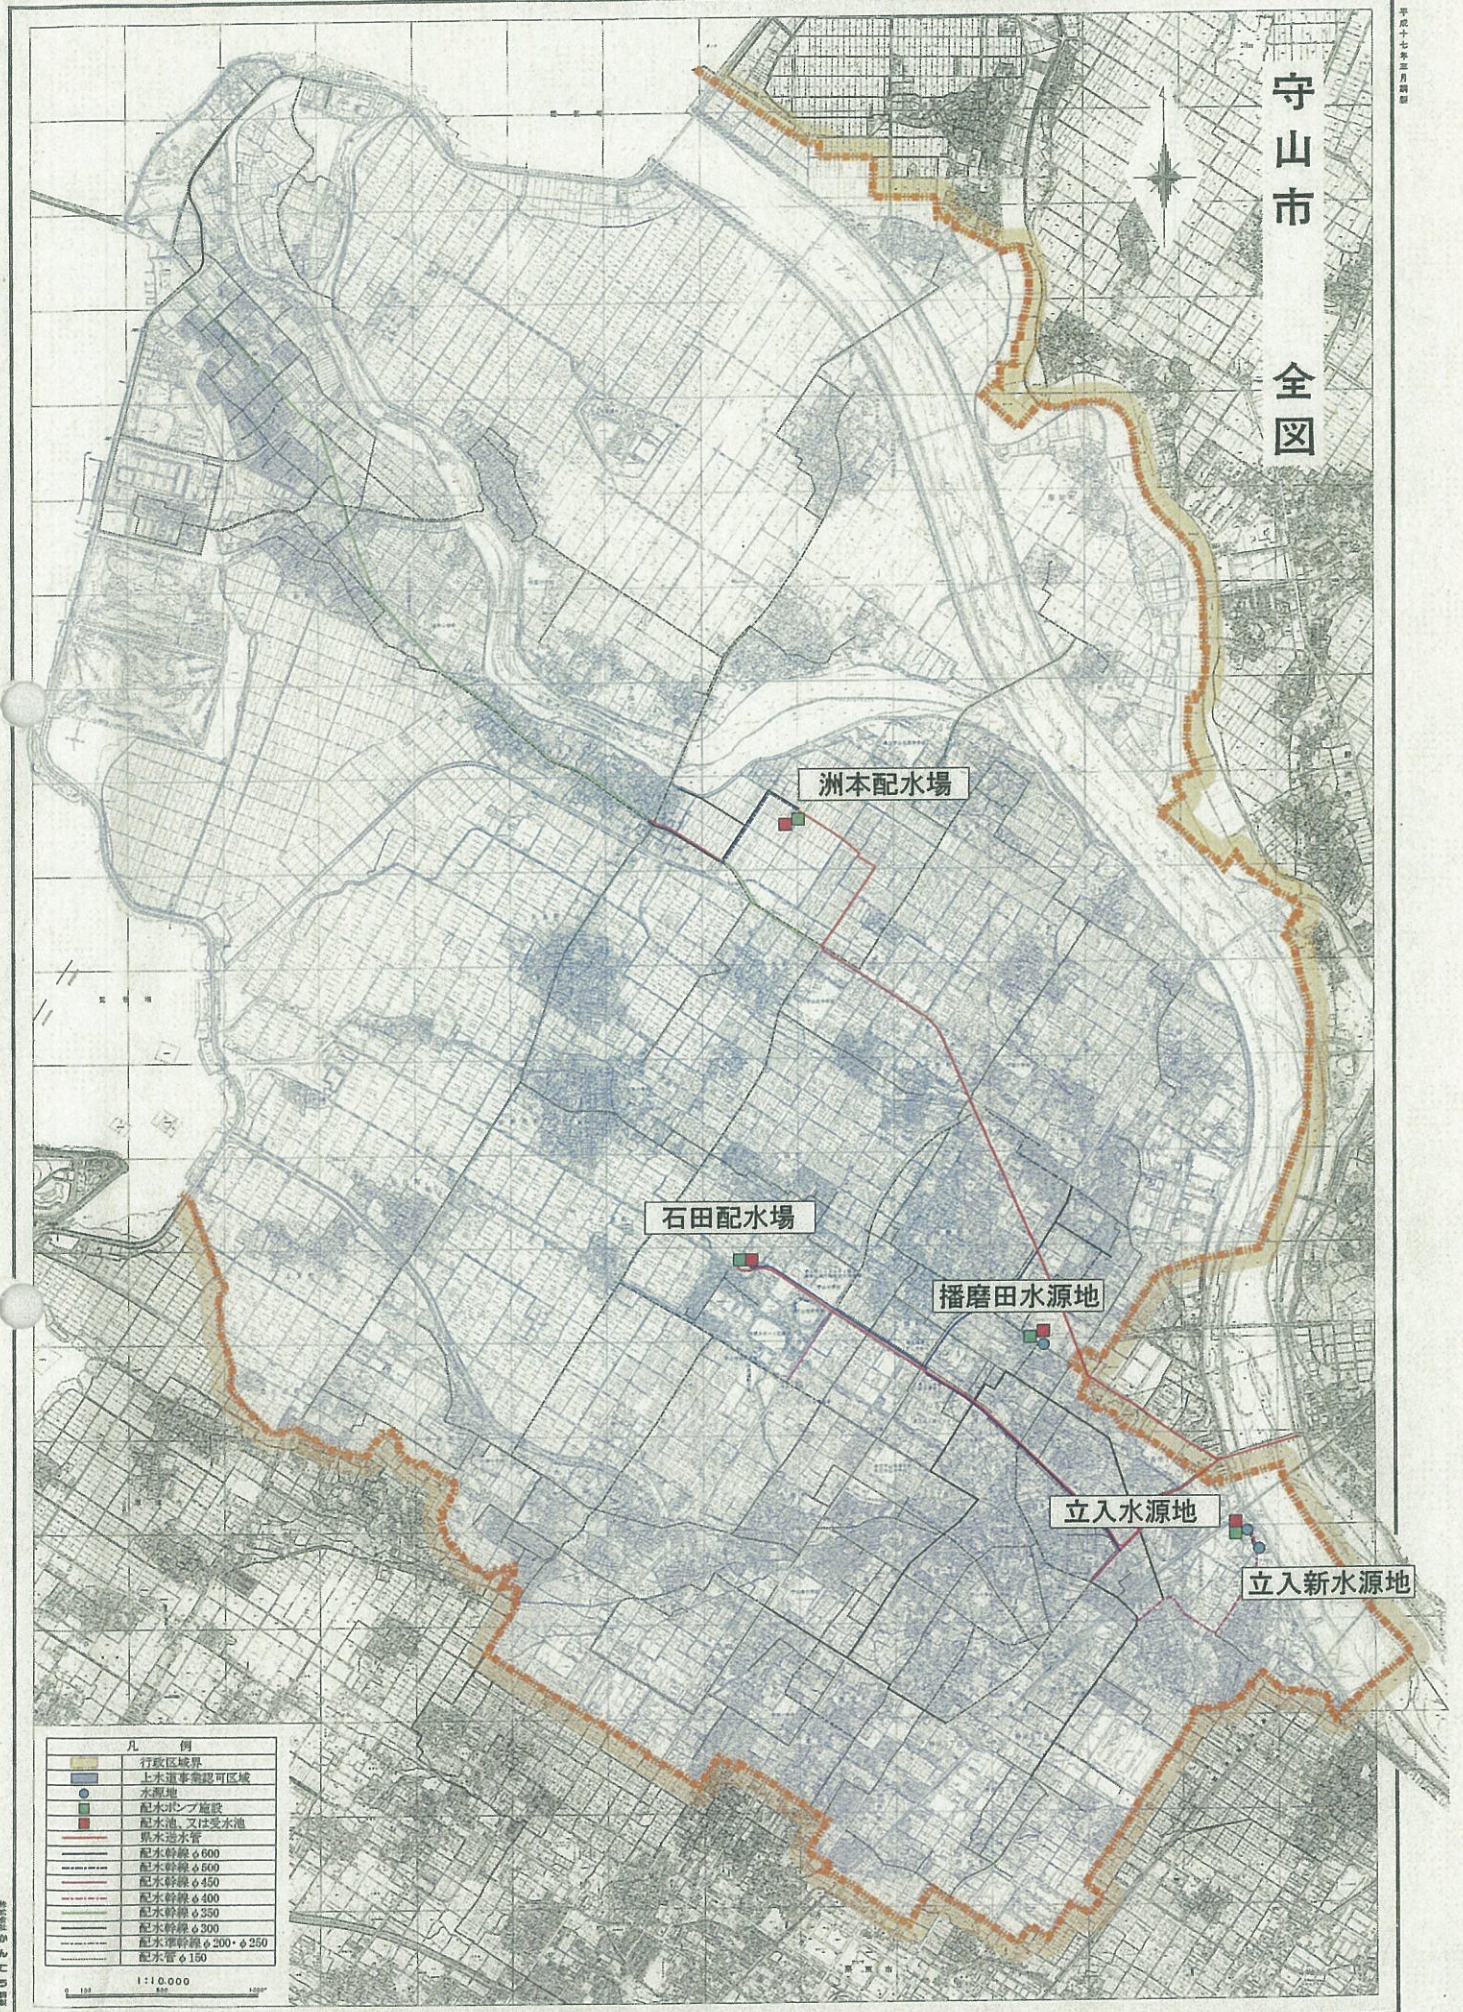

凡 例	
[Yellow outline]	行政区境界
[Blue outline]	上水道事業認可区域
[Blue circle]	水源地
[Green square]	配水ポンプ施設
[Red square]	配水池、又は受水池
[Red line]	県水送水管
[Thick red line]	配水幹線 φ600
[Medium red line]	配水幹線 φ500
[Thin red line]	配水幹線 φ450
[Dotted red line]	配水幹線 φ400
[Dotted red line]	配水幹線 φ350
[Dotted red line]	配水幹線 φ300
[Dotted red line]	配水幹線 φ200・φ250
[Dotted red line]	配水管 φ150