


守山市欲賀地区集落地区計画
計 画 図

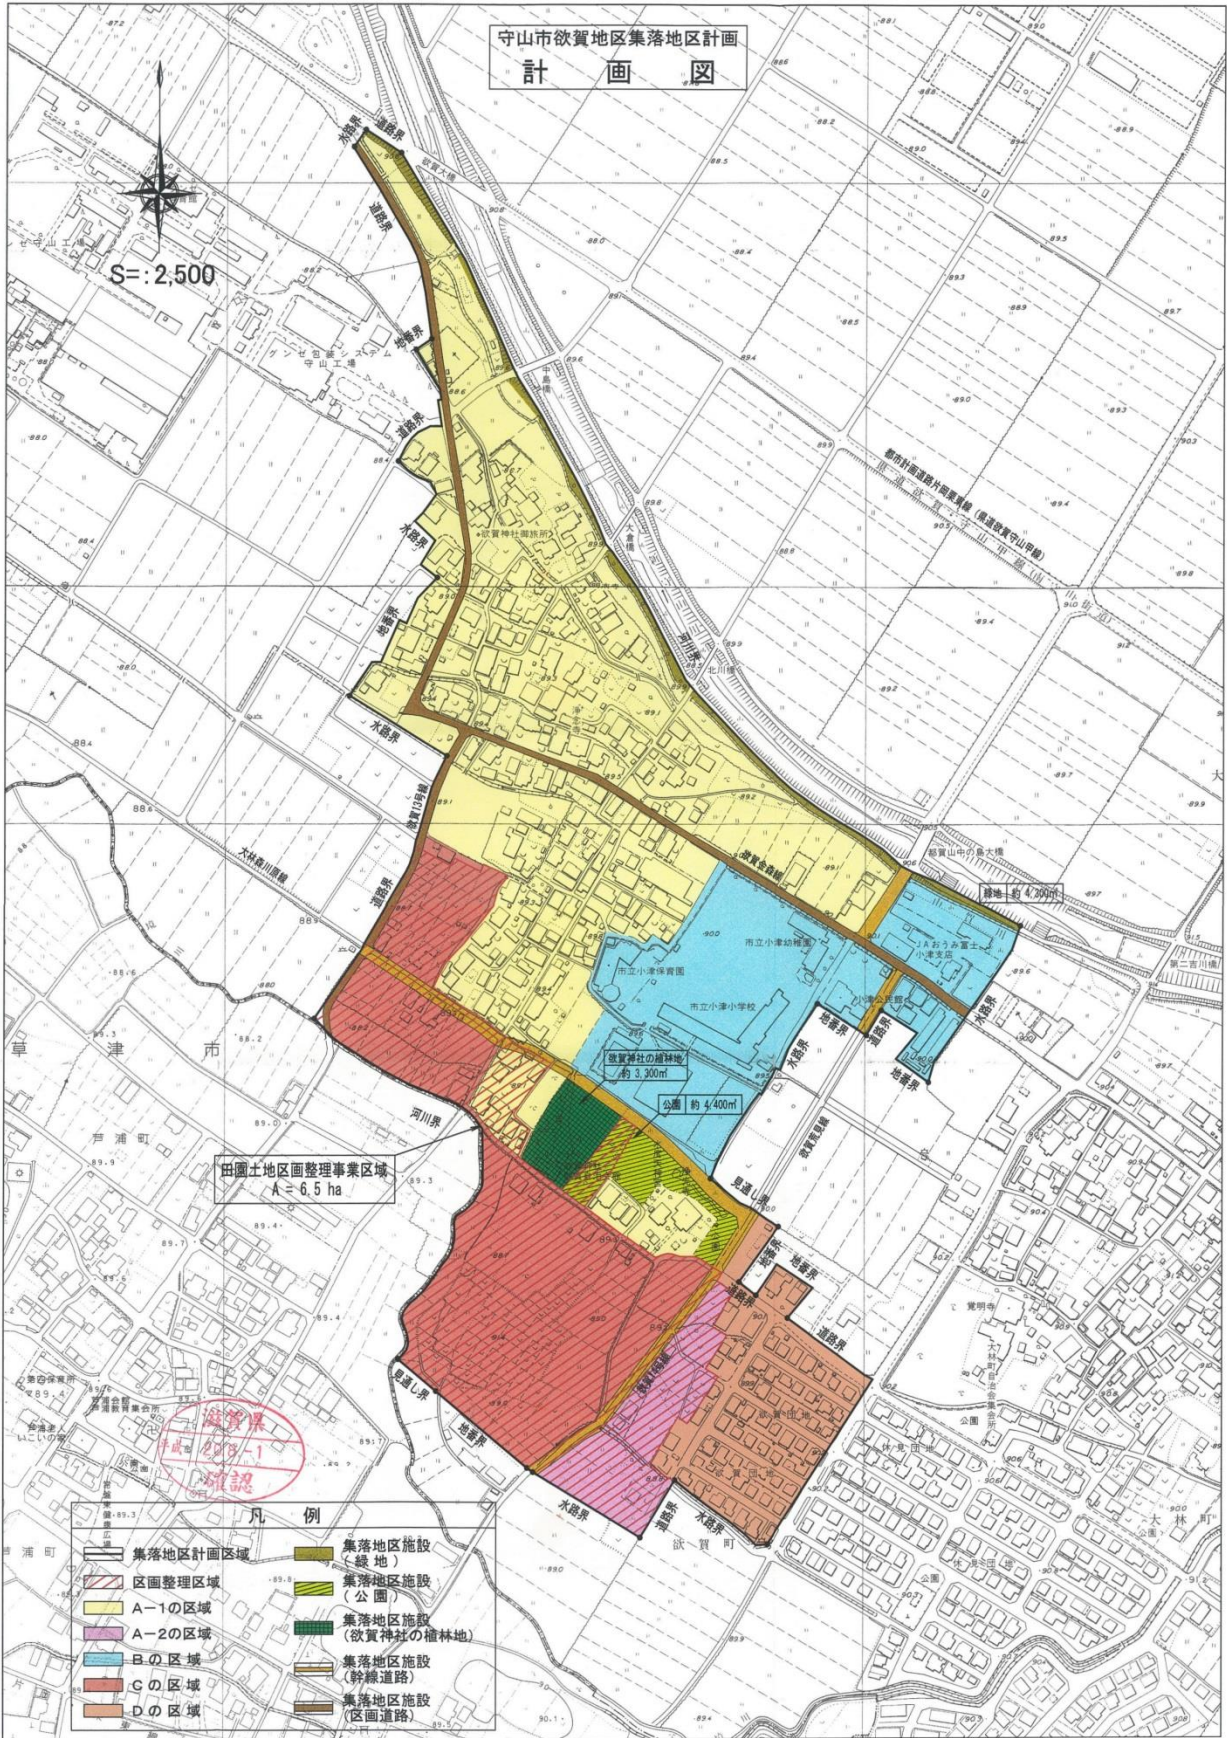

S=2,500



田圃土地区画整理事業区域
A = 6.5 ha

雑地 約 4,300㎡

欲賀神社の雑林地
約 3,900㎡

公園 約 4,400㎡

建設課
平成 27 年 1 月
承認

凡 例	
	集落地区計画区域
	区画整理区域
	A-1の区域
	A-2の区域
	Bの区域
	Cの区域
	Dの区域
	集落地区施設 (緑地)
	集落地区施設 (公園)
	集落地区施設 (欲賀神社の雑林地)
	集落地区施設 (幹線道路)
	集落地区施設 (区画道路)