


# 計 画 図

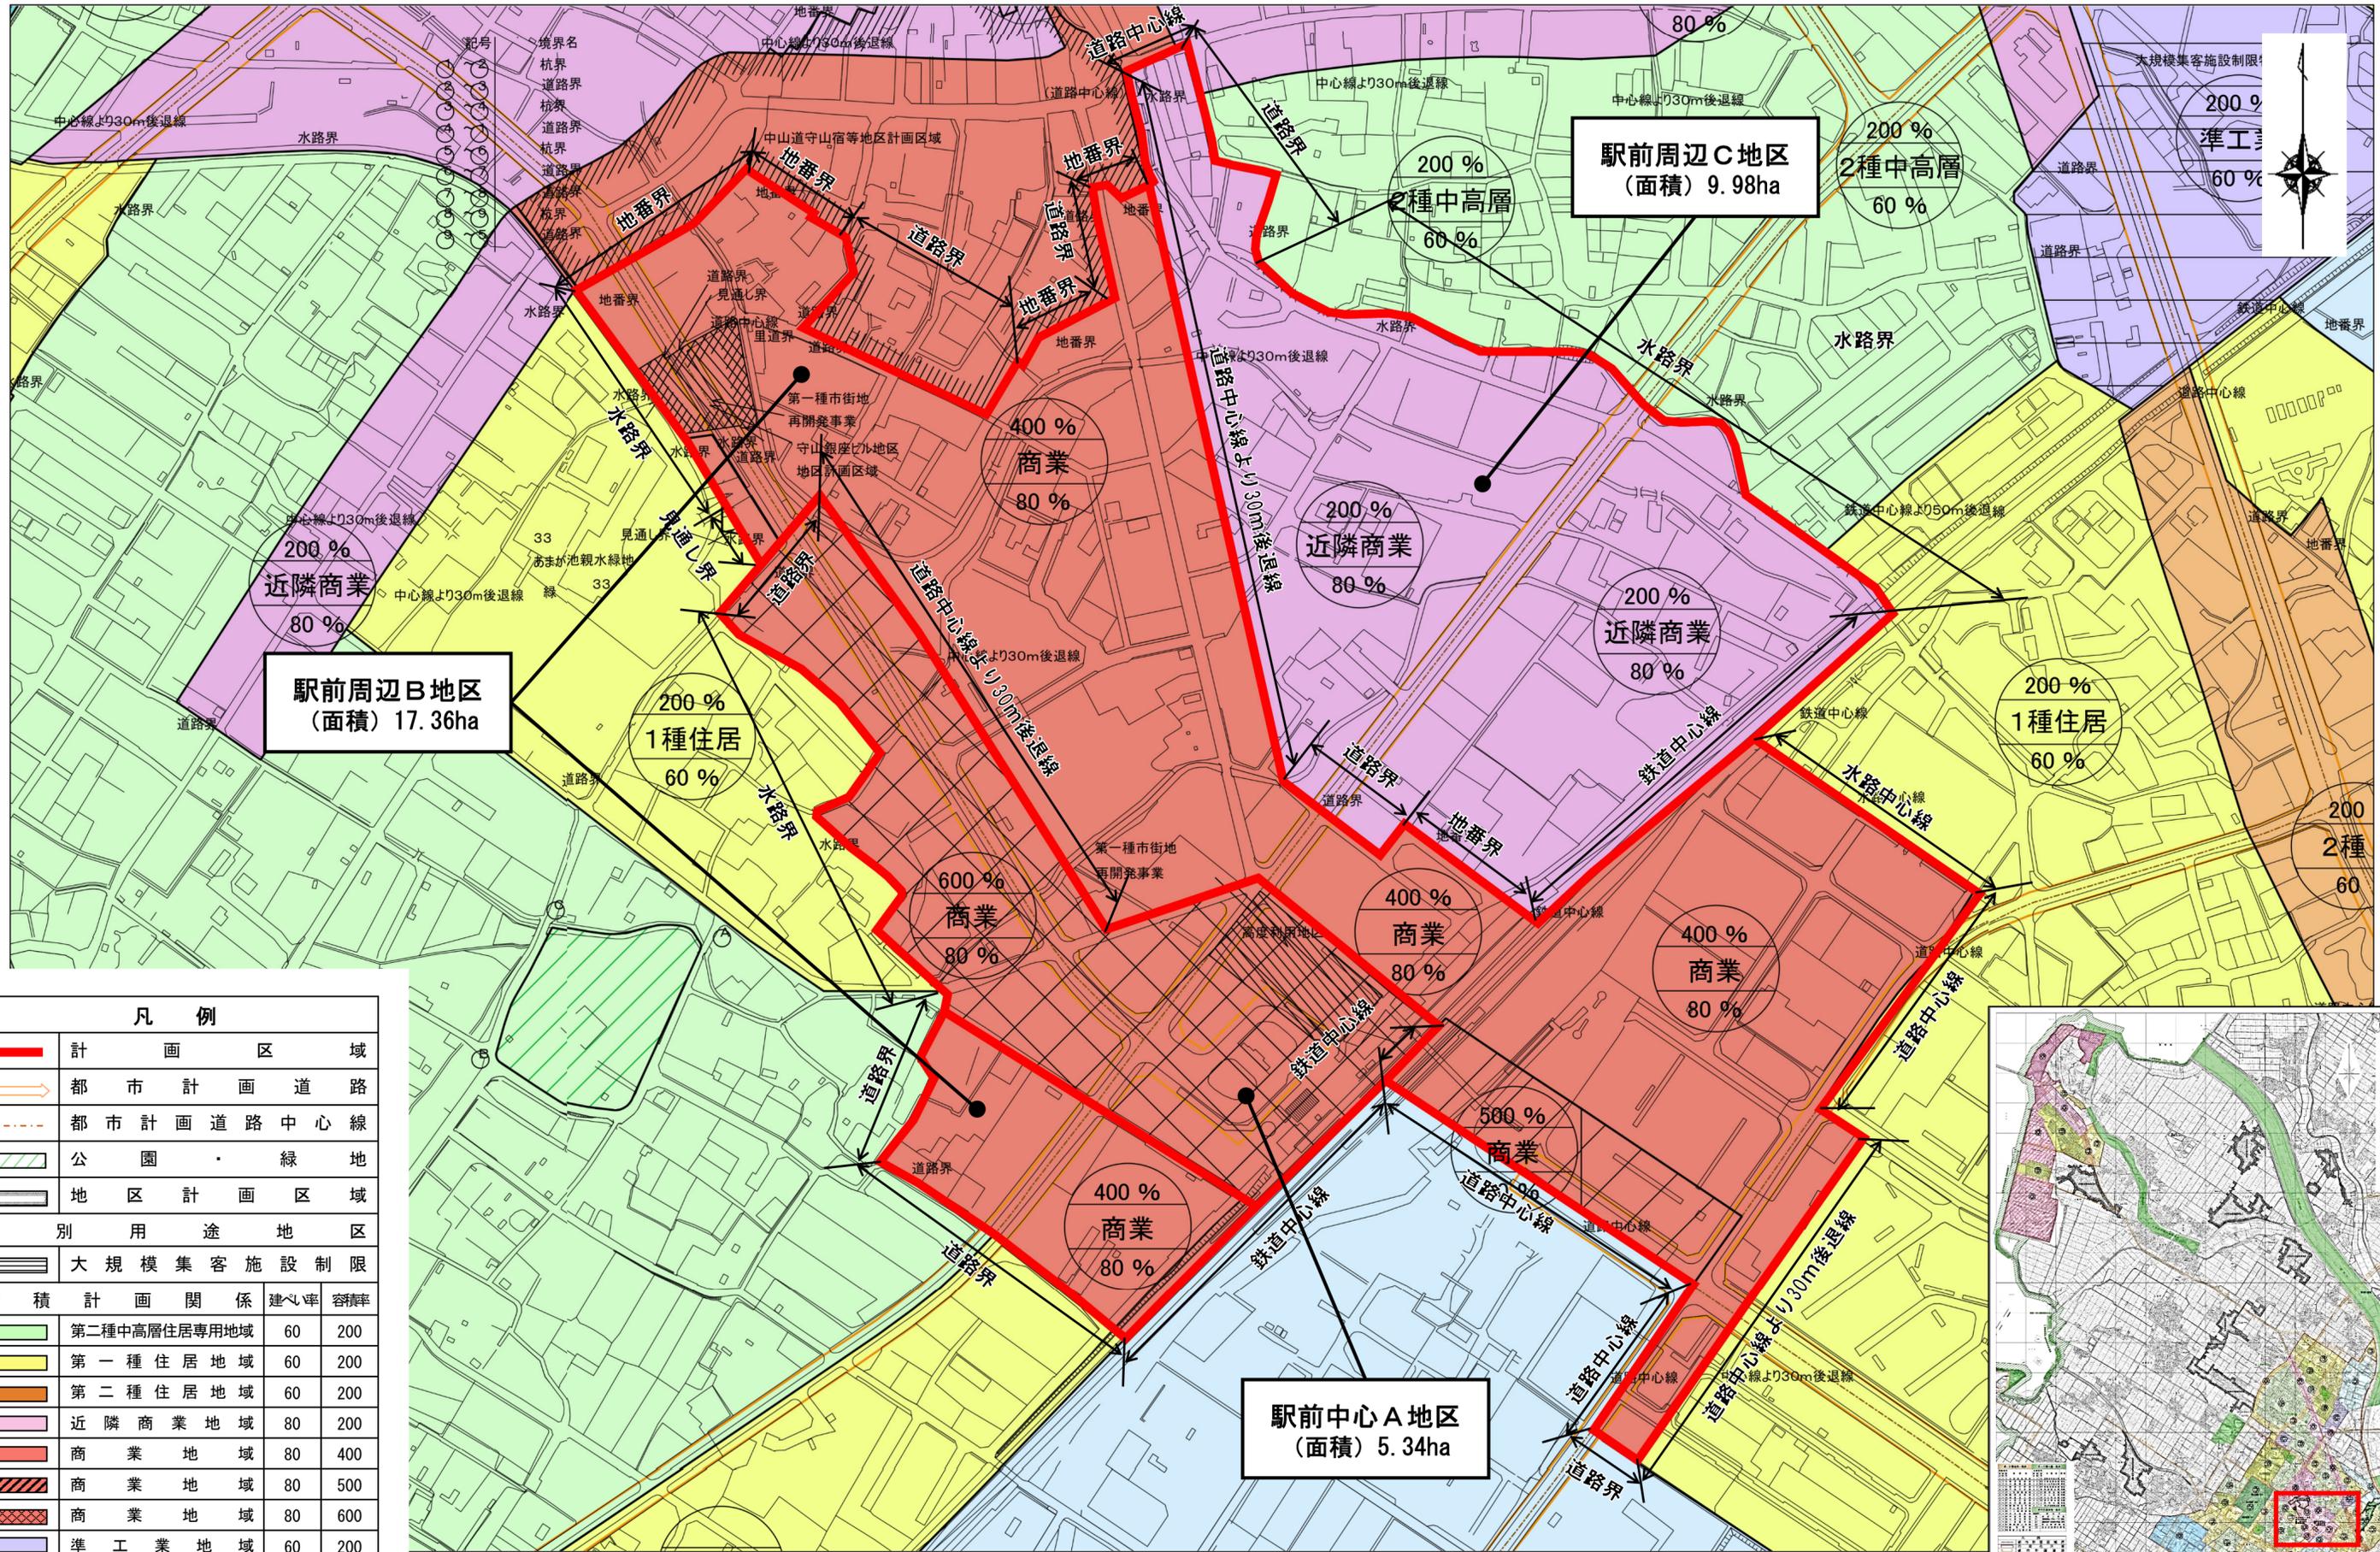

凡 例		
	計 画 区 域	
	都 市 計 画 道 路	
	都 市 計 画 道 路 中 心 線	
	公 園 ・ 緑 地	
	地 区 計 画 区 域	
	特 別 用 途 地 区	
	大 規 模 集 客 施 設 制 限	
容 積 計 画 関 係	建 ぺ 率	容 積 率
	第二種中高層住居専用地域	60 200
	第一種住居地域	60 200
	第二種住居地域	60 200
	近 隣 商 業 地 域	80 200
	商 業 地 域	80 400
	商 業 地 域	80 500
	商 業 地 域	80 600
	準 工 業 地 域	60 200
	工 業 地 域	60 200
	工 業 専 用 地 域	60 200
	高 度 利 用 地 区	80 600

1 : 2 , 5 0 0

