



地区名	市民運動公園周辺地区
図面名	計画図

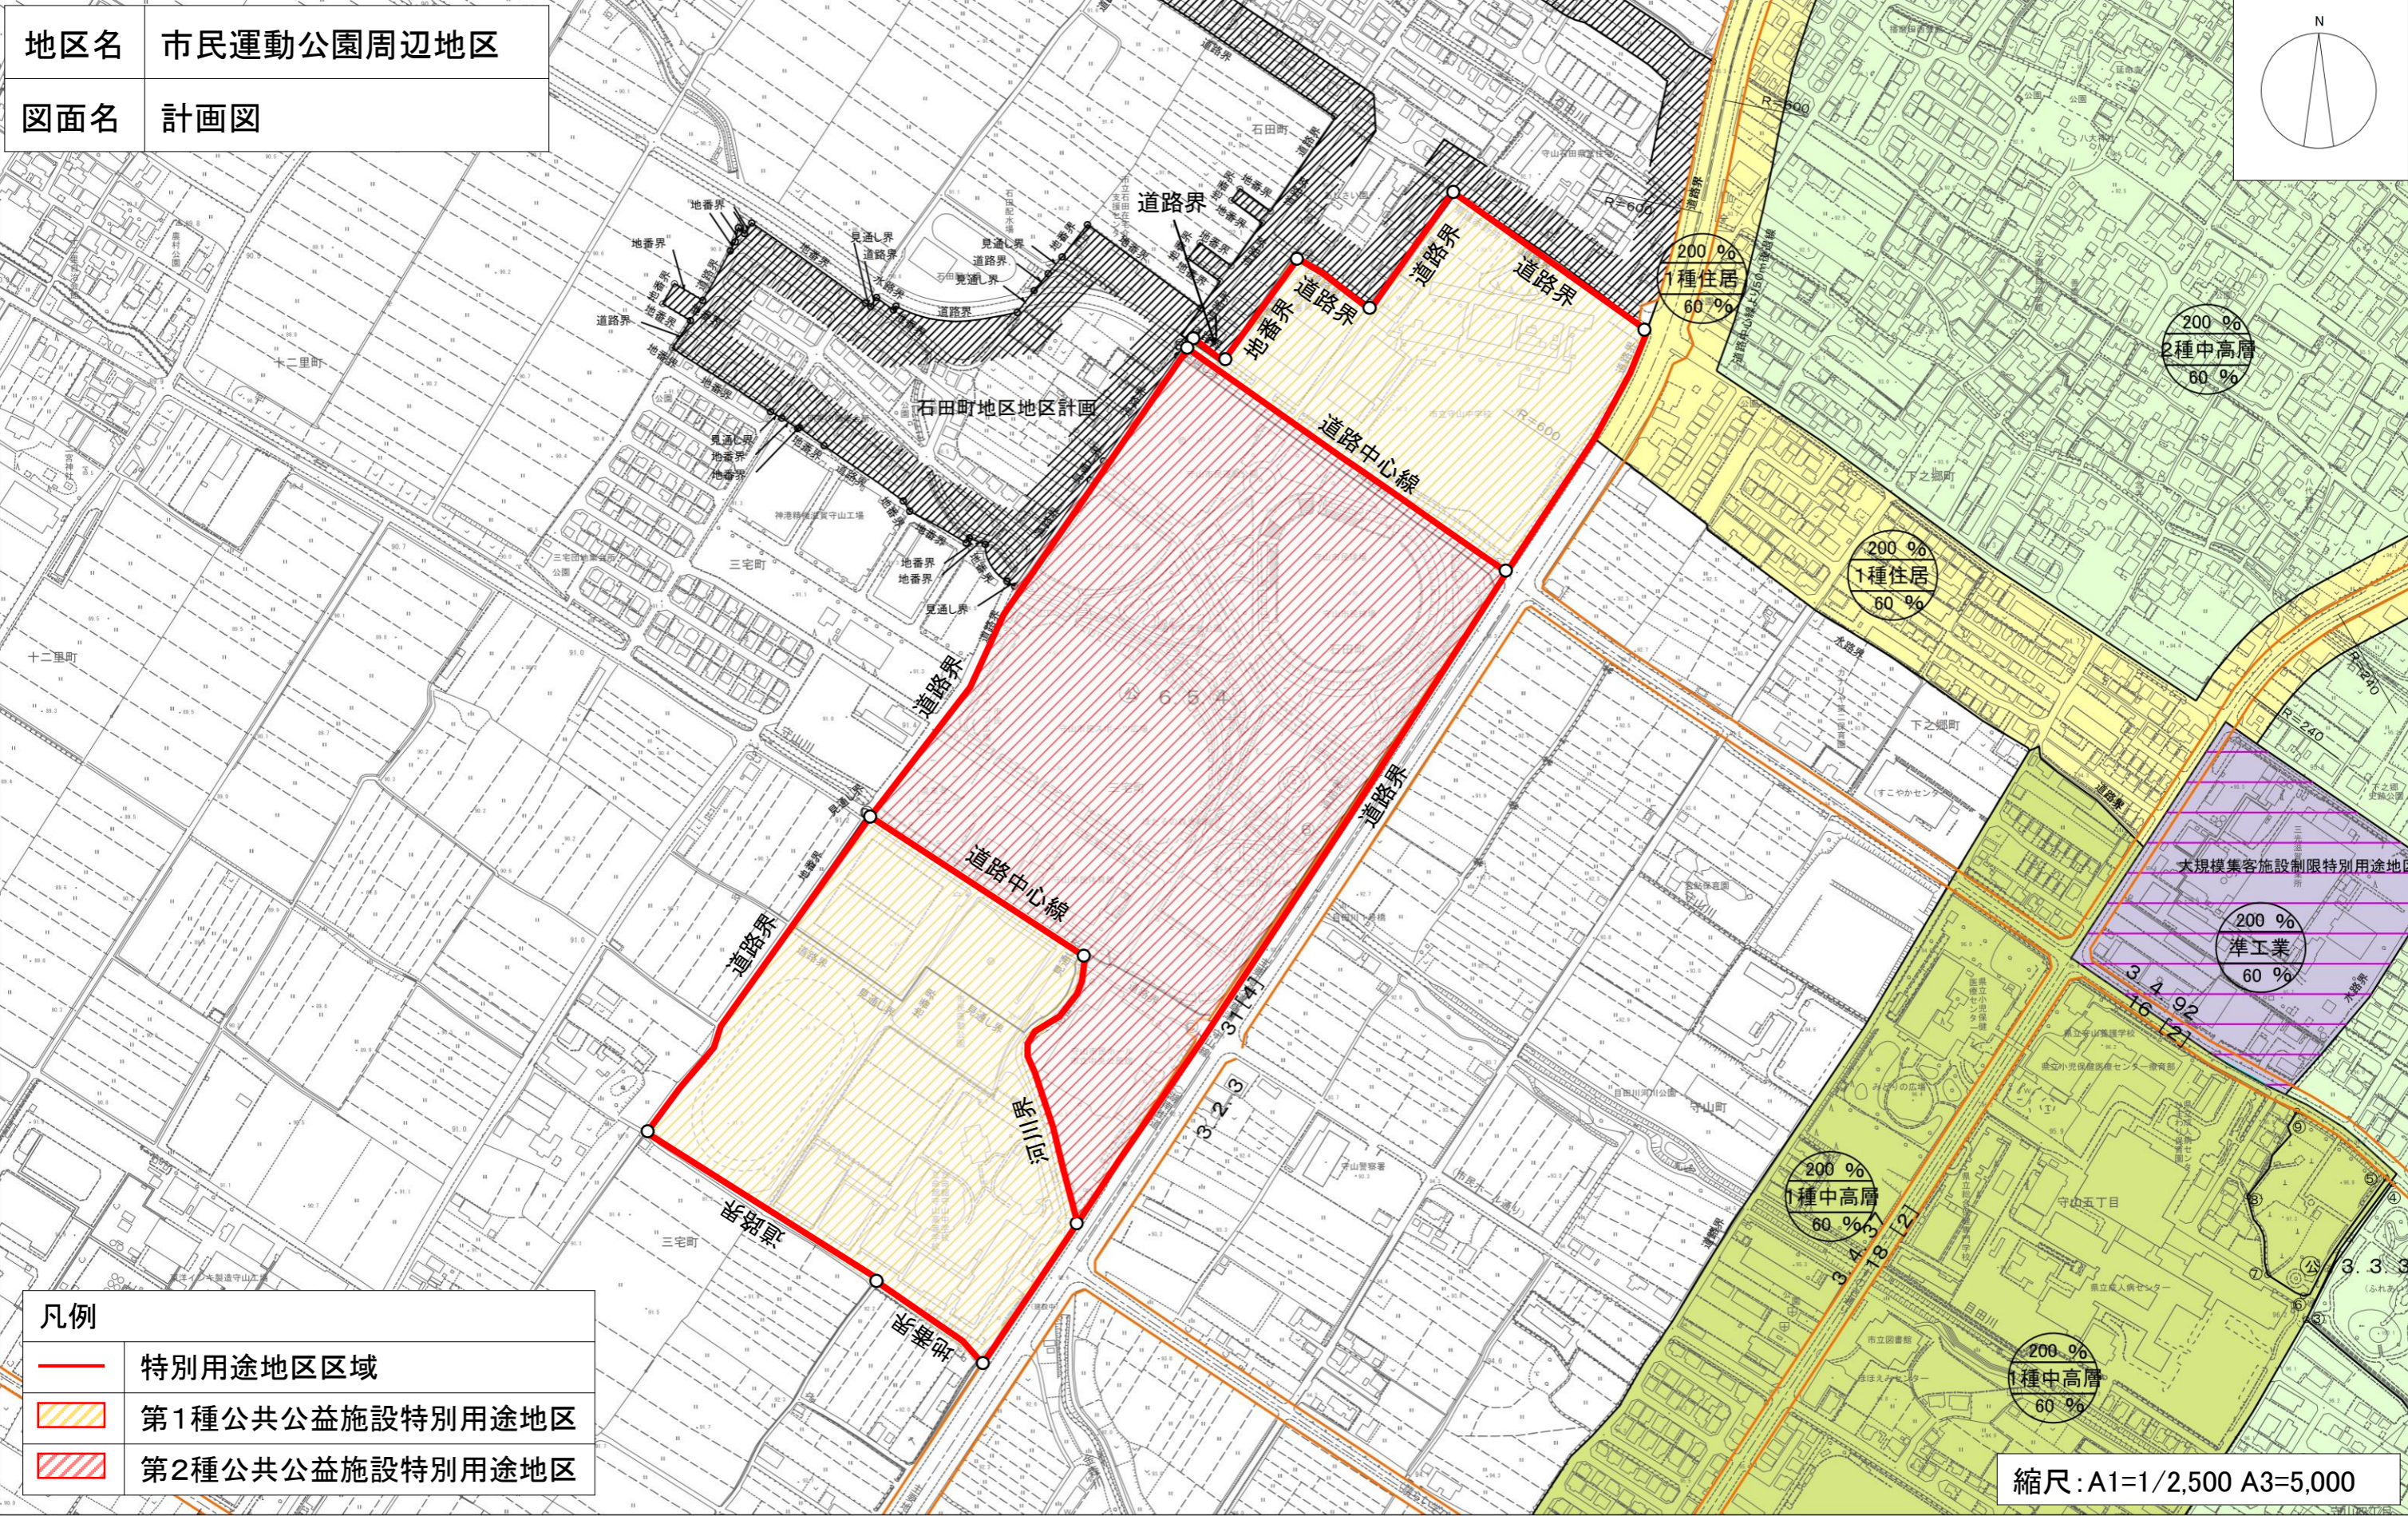

凡例	
	特別用途地区区域
	第1種公共公益施設特別用途地区
	第2種公共公益施設特別用途地区

縮尺：A1=1/2,500 A3=5,000

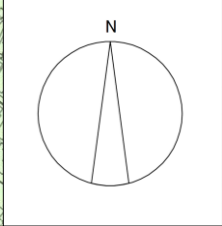