
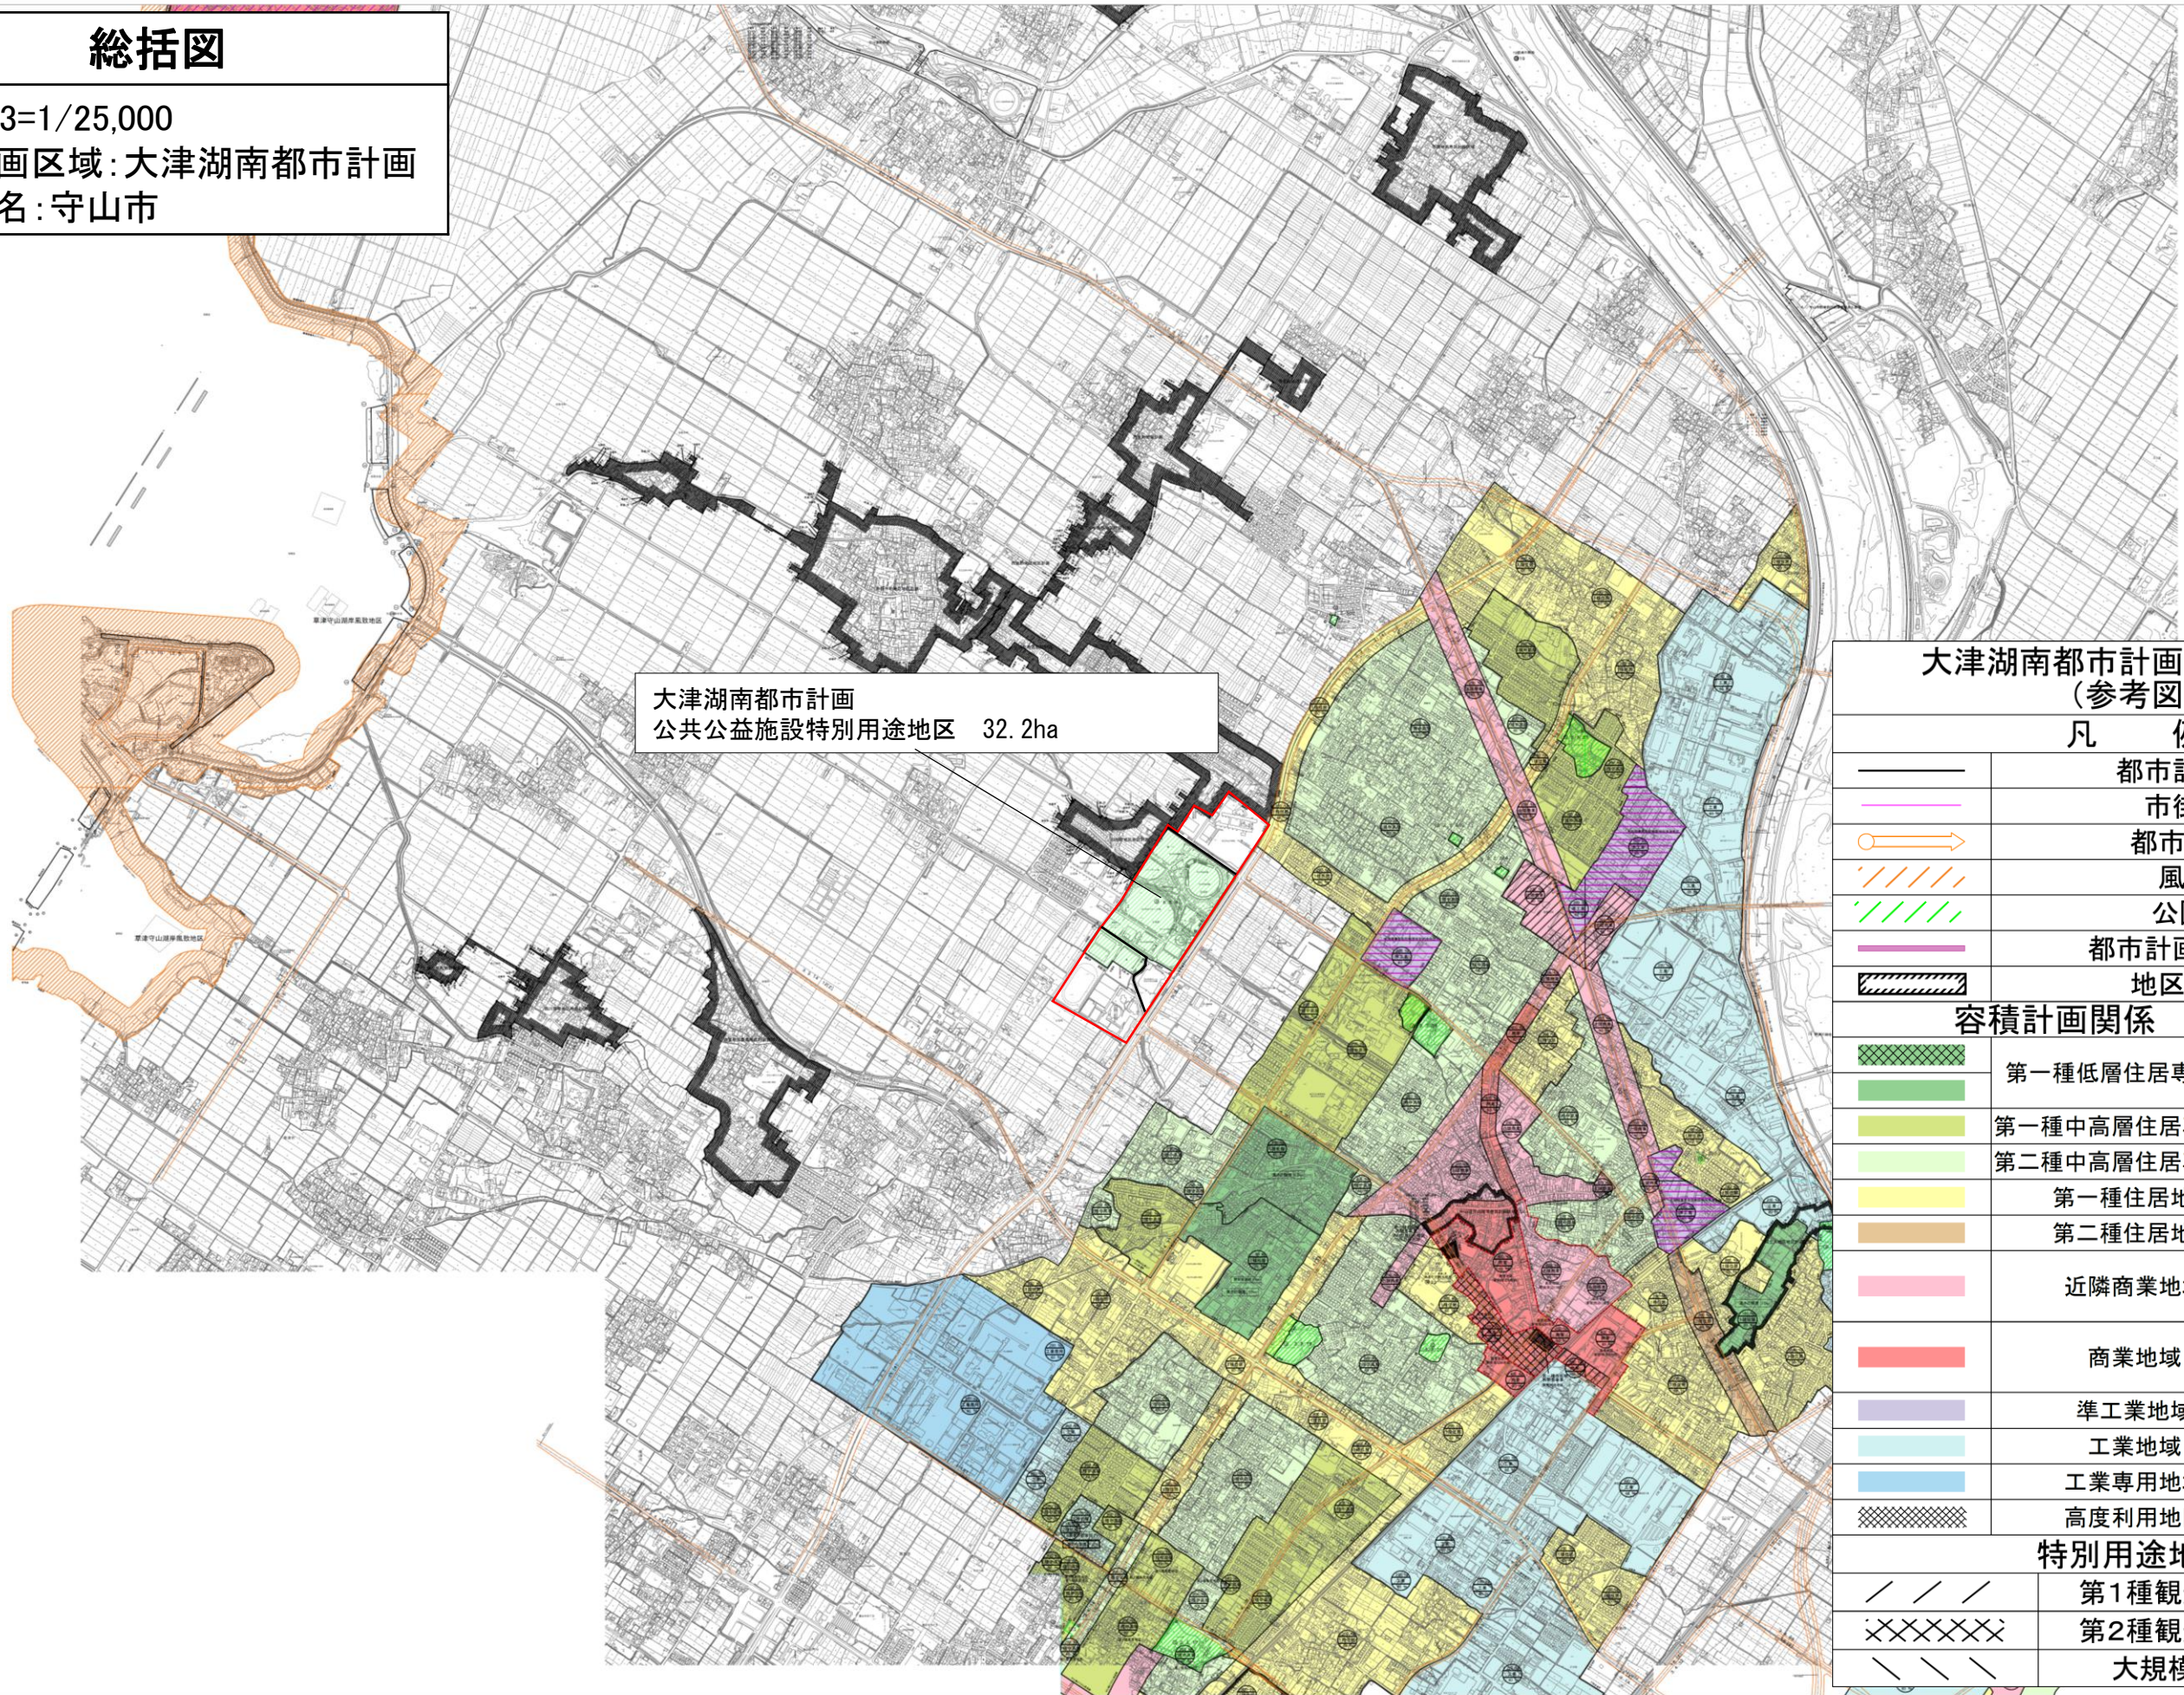


総括図

縮尺：A3=1/25,000
 都市計画区域：大津湖南都市計画
 市町村名：守山市

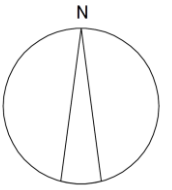

大津湖南都市計画
 公共公益施設特別用途地区 32.2ha

大津湖南都市計画用途地域図
 (参考図)

凡 例			
—	都市計画区域界		
—	市街化区域		
→	都市計画道路		
///	風致地区		
///	公園・緑地		
—	都市計画都市下水路		
■	地区計画区域		
容積計画関係		建ぺい率	容積率
■	第一種低層住居専用地域	50%	80%
■		60%	100%
■	第一種中高層住居専用地域	60%	200%
■	第二種中高層住居専用地域	60%	200%
■	第一種住居地域	60%	200%
■	第二種住居地域	60%	200%
■	近隣商業地域	80%	200%
		80%	300%
■	商業地域	80%	400%
		80%	500%
		80%	600%
■	準工業地域	60%	200%
■	工業地域	60%	200%
■	工業専用地域	60%	200%
■	高度利用地区	80%	600%
特別用途地区			
///	第1種観光レクリエーション		
XXXXXX	第2種観光レクリエーション		
///	大規模集客施設制限		