



守山市屋外広告物 地域区分図

1:2,500

真北 方角北

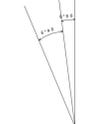

守山市屋外広告物地域区分図作成に当たっては、守山市地籍課より提供された地籍図を基に作成したものと見做す。

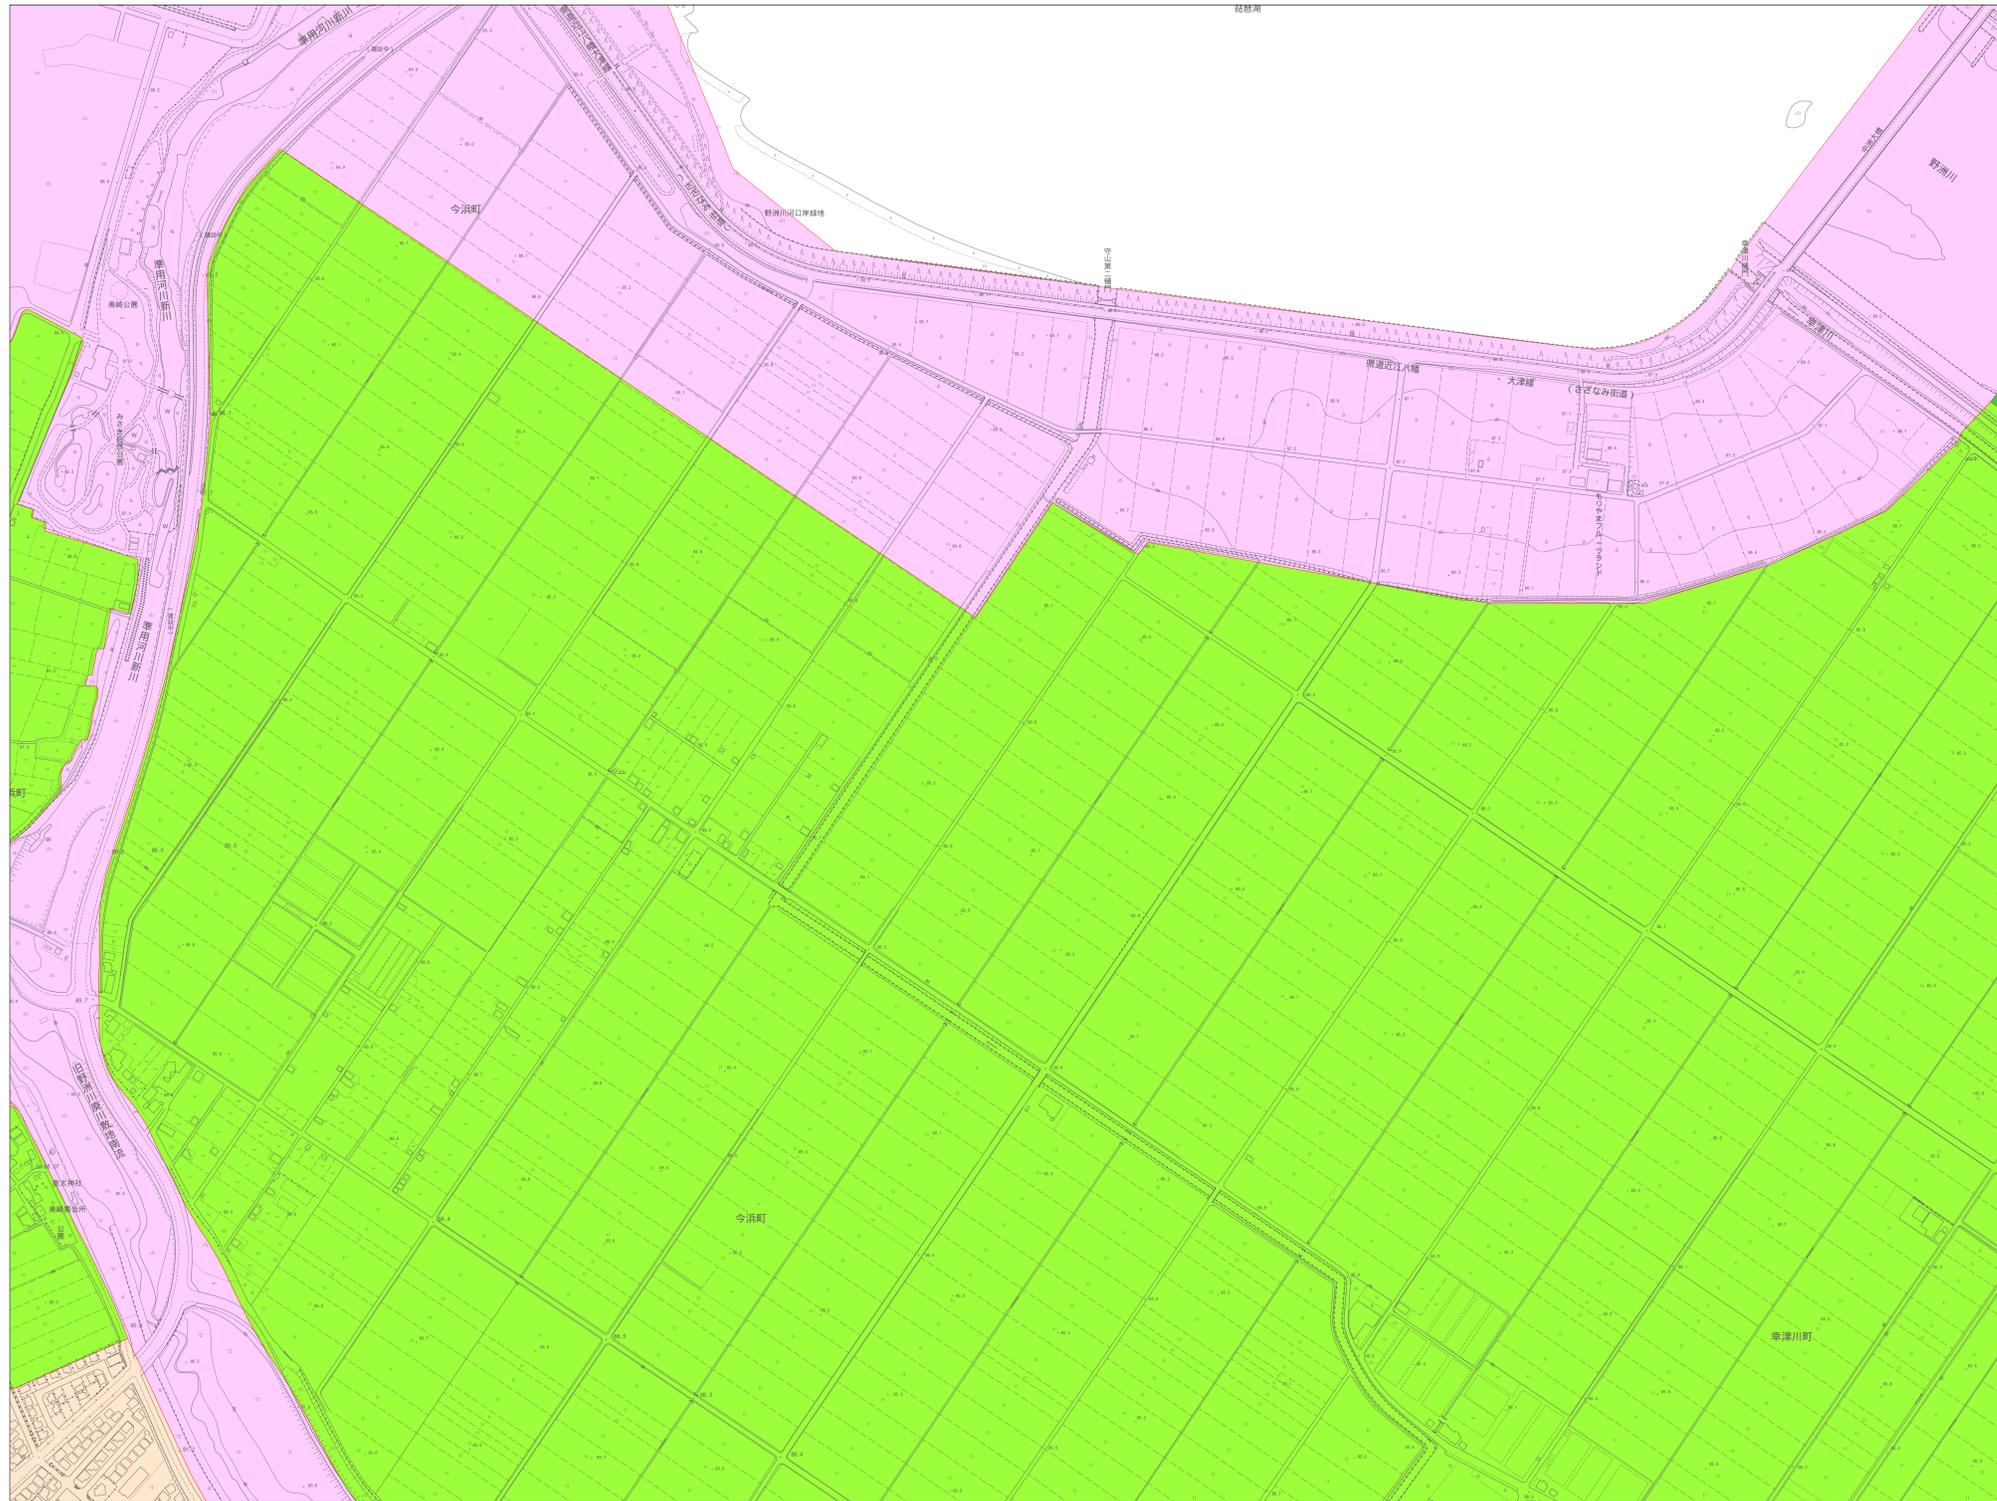

28-2(1)	29-1(1)01	29-2(1)02
28-4(2)	29-3(3)	29-4(4)
38-2(5)	39-1(6)	39-2(7)

凡 例	
	第1種地域
	第2種地域
	第3種地域
	第4種地域
	第5種地域

1:2,500

ただし、上記内容に関わらず、古墳、墓地および都市公園法第2条第1項に規定する都市公園は第2種地域に該当する。