


# 守山市屋外広告物 地域区分図

1:2,500

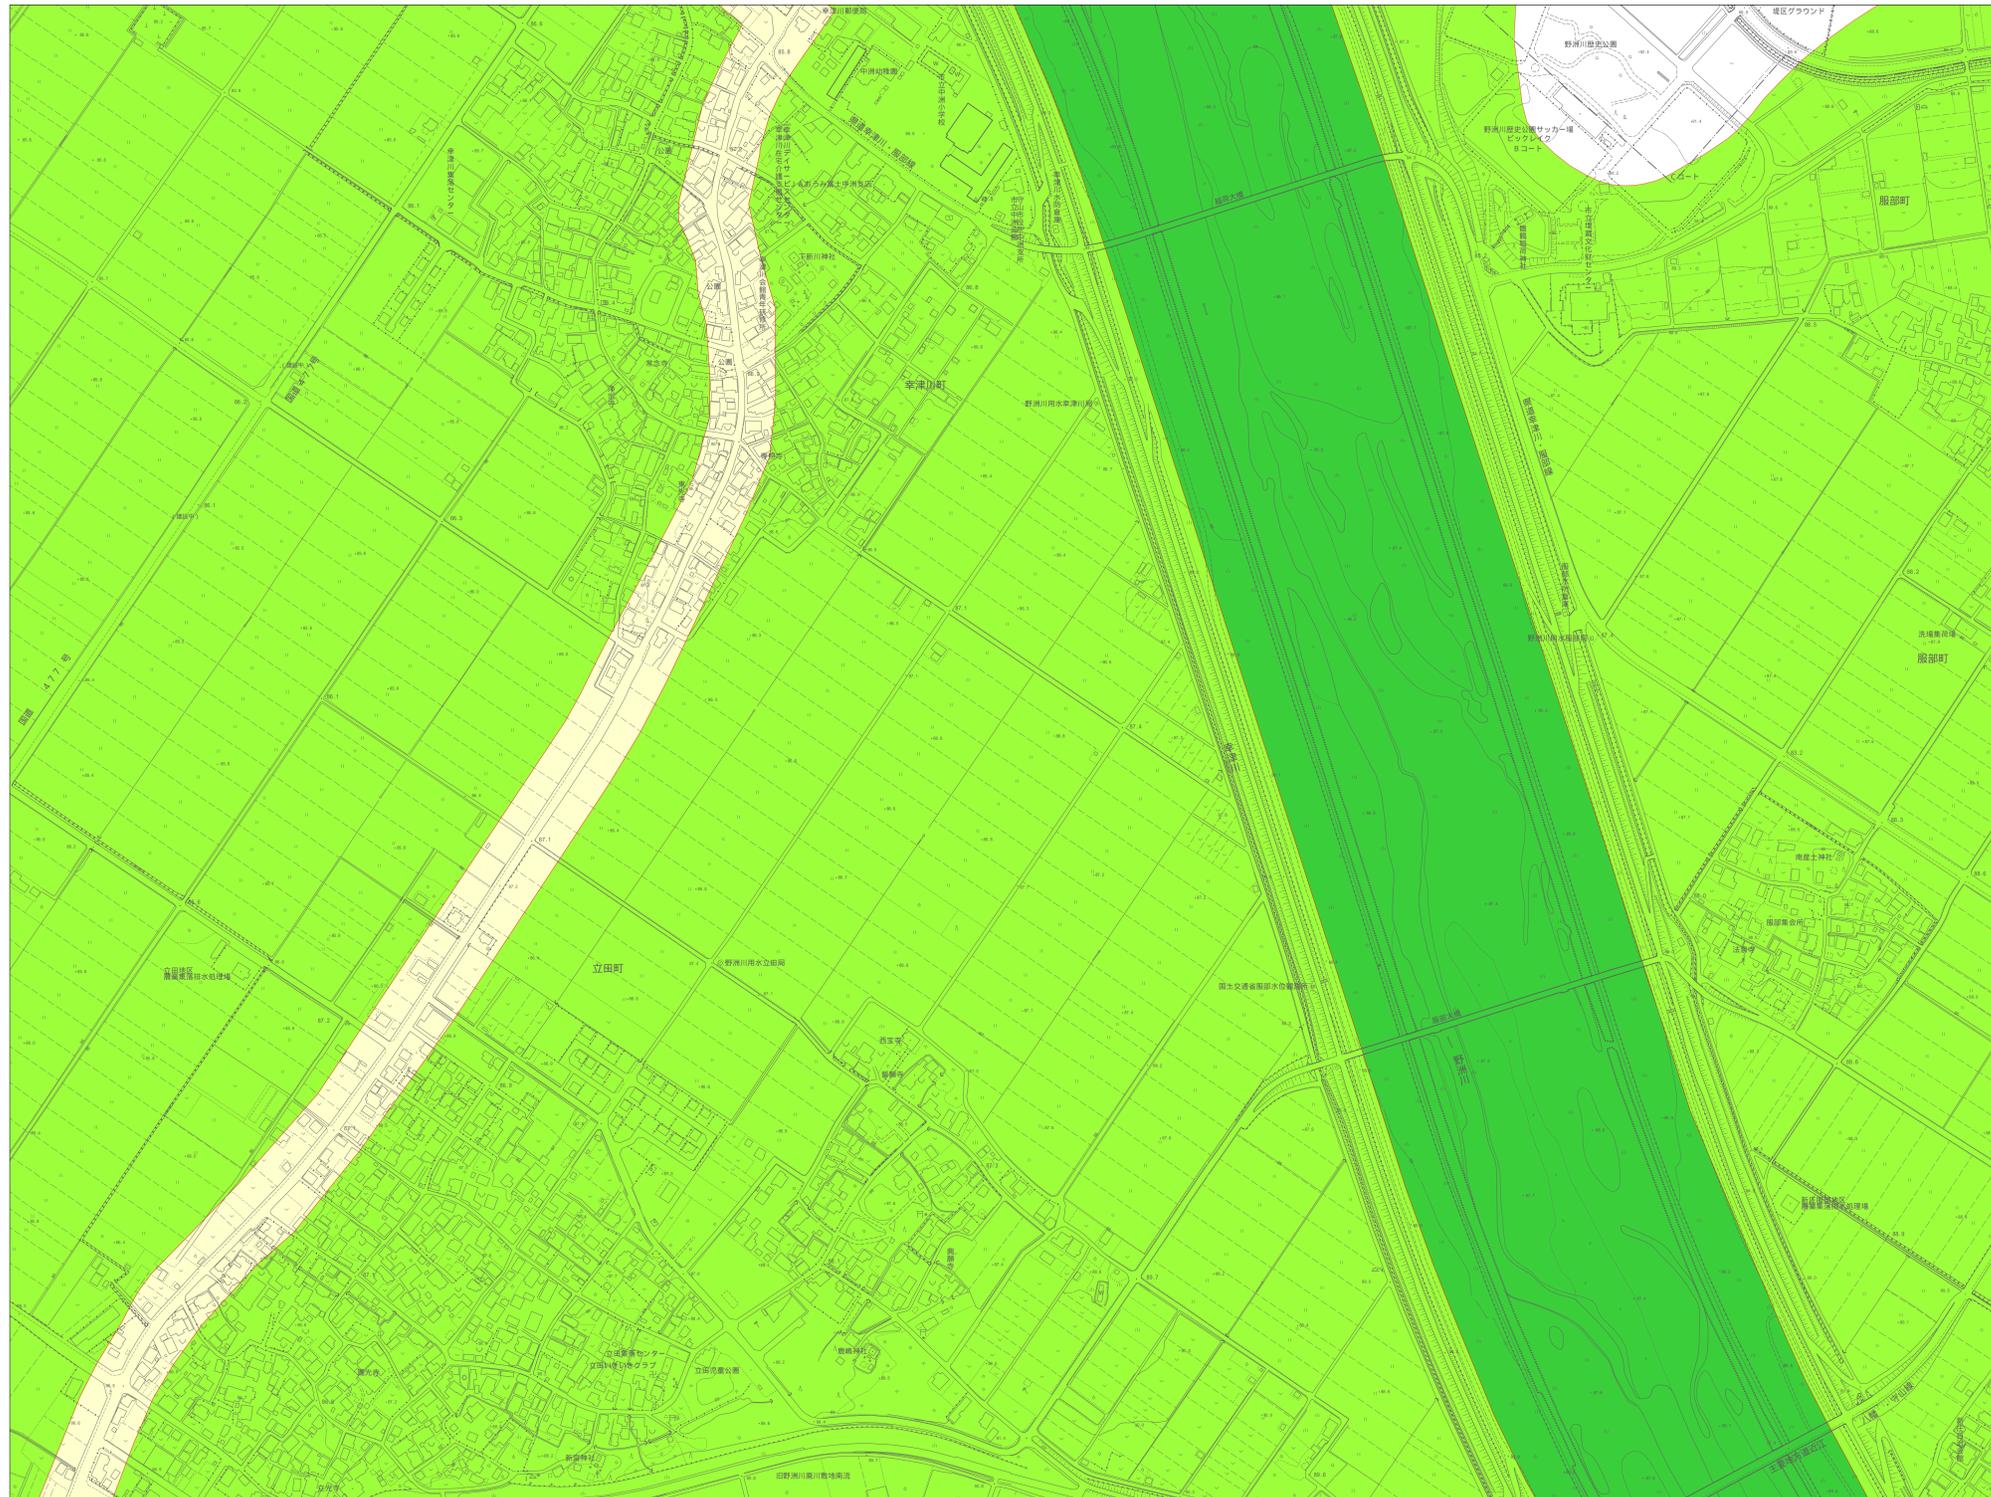

29-3(3)	29-4(4)	20-3
39-1(6)	39-2(7)	30-1(8)
39-3(10)	39-4(11)	30-3(12)

凡 例	
	第1種地域
	第2種地域
	第3種地域
	第4種地域
	第5種地域



ただし、上記内容に関わらず、古墳、墓地および都市公園法第2条第1項に規定する都市公園は第2種地域に該当する。

VI-ND39-2 (7)