
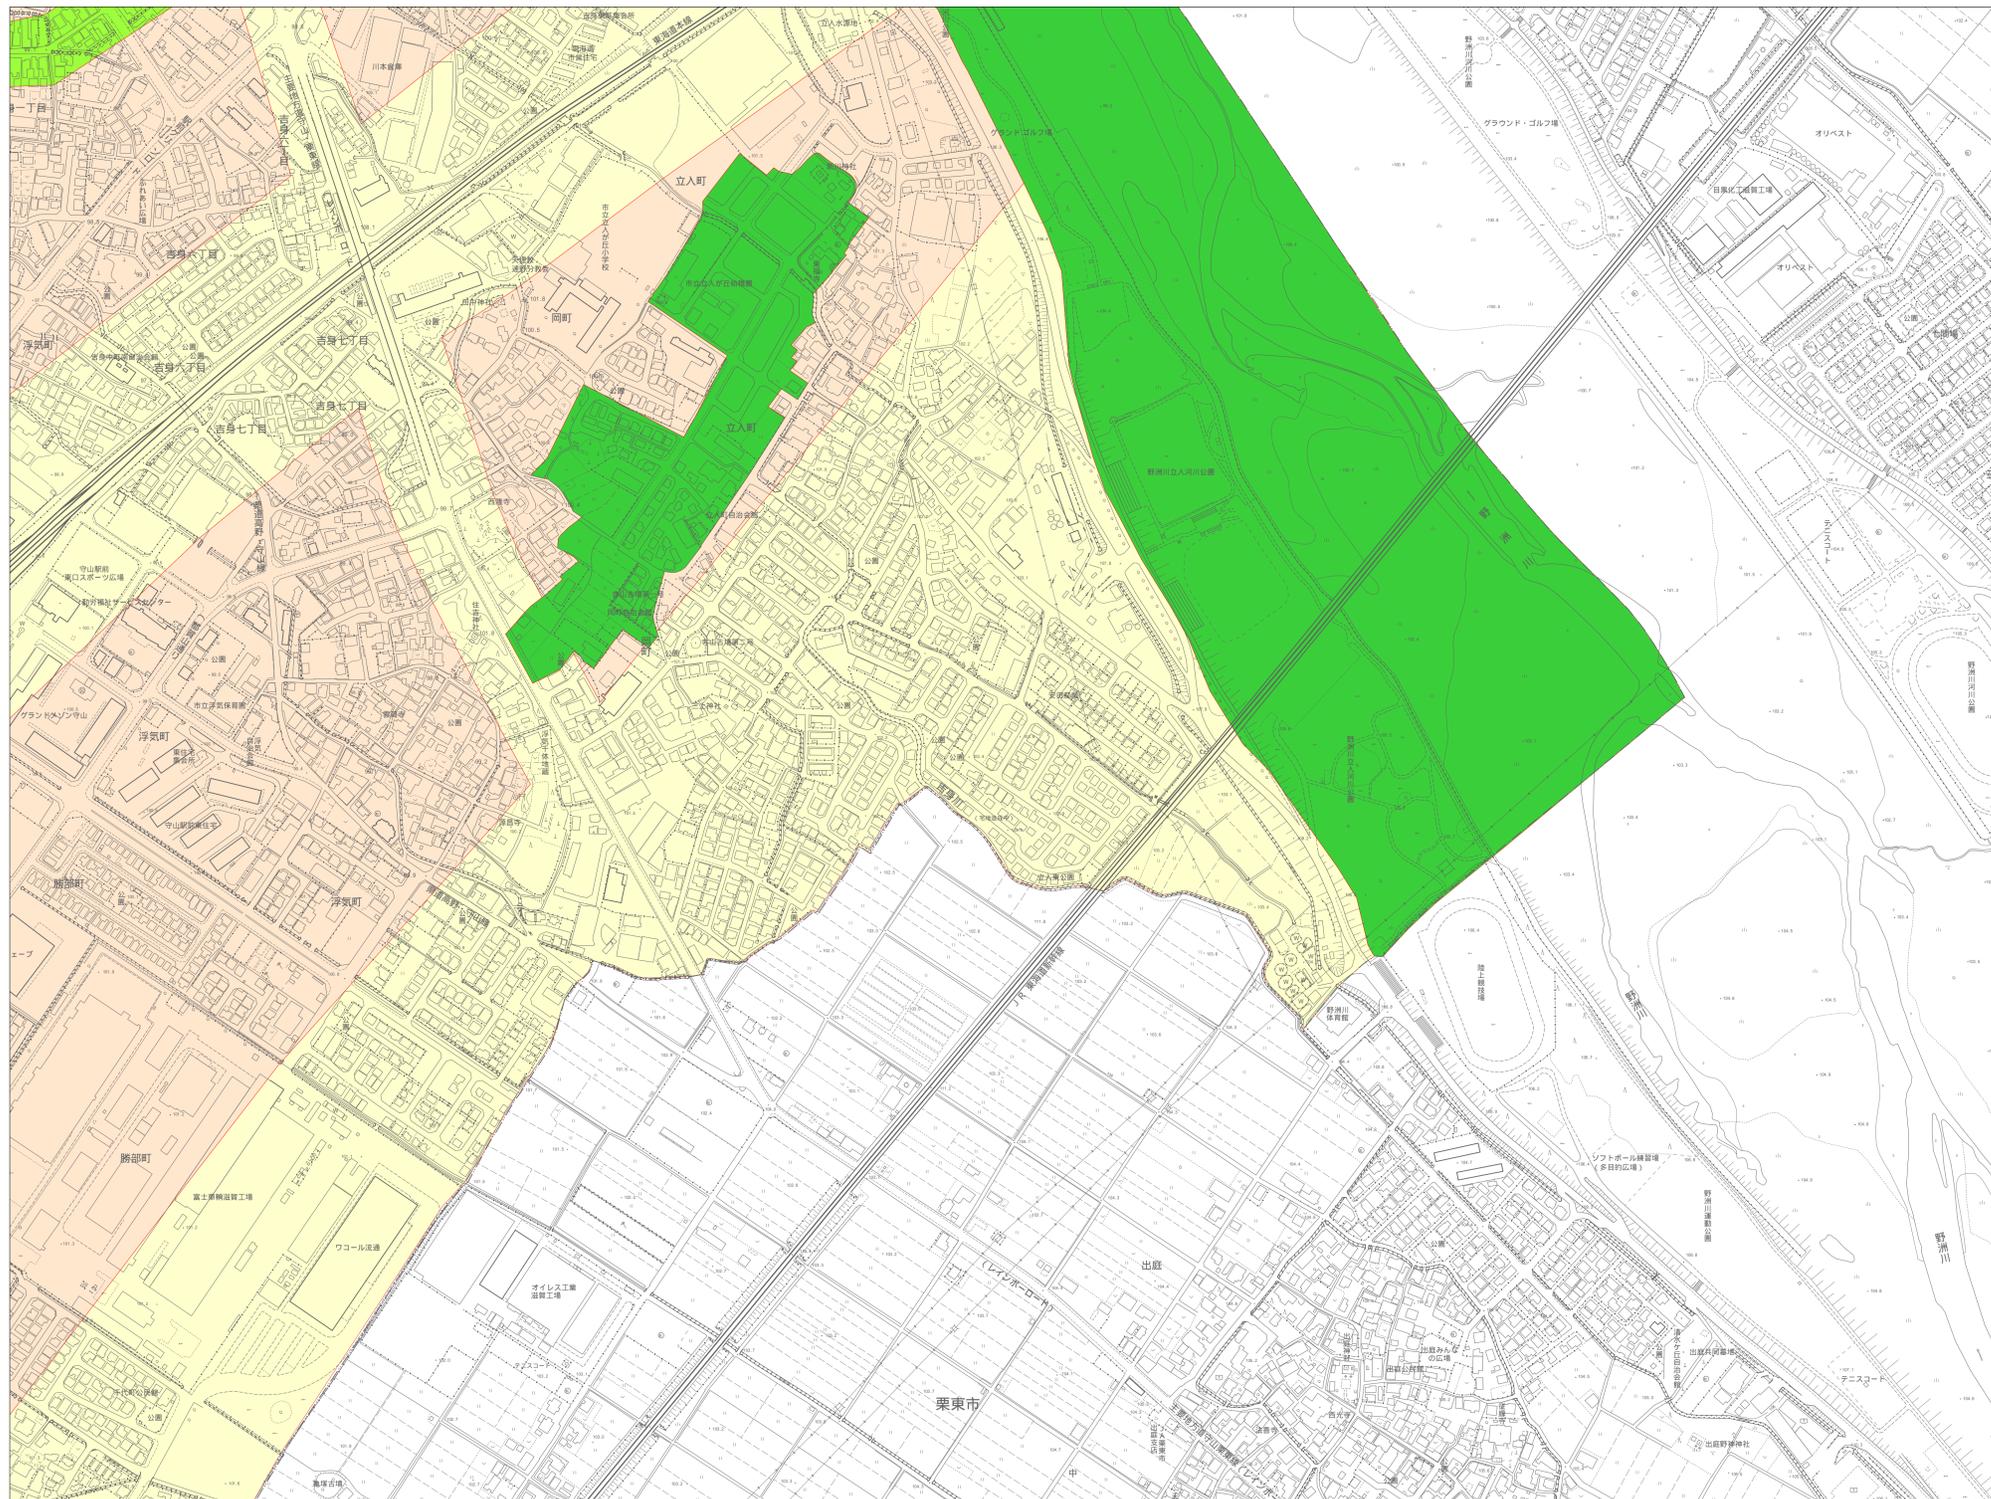


守山市屋外広告物 地域区分図

1:2,500

真北 方角北

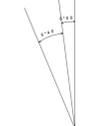

49-4(19)	40-3(20)	40-4
59-2(22)	50-1(23)	50-2
59-4(24)	50-3(25)	50-4

凡 例	
	第1種地域
	第2種地域
	第3種地域
	第4種地域
	第5種地域



ただし、上記内容に関わらず、古墳、墓地および都市公園法第2条第1項に規定する都市公園は第2種地域に該当する。