


守山市屋外広告物 地域区分図

1:2,500

真北 方角北

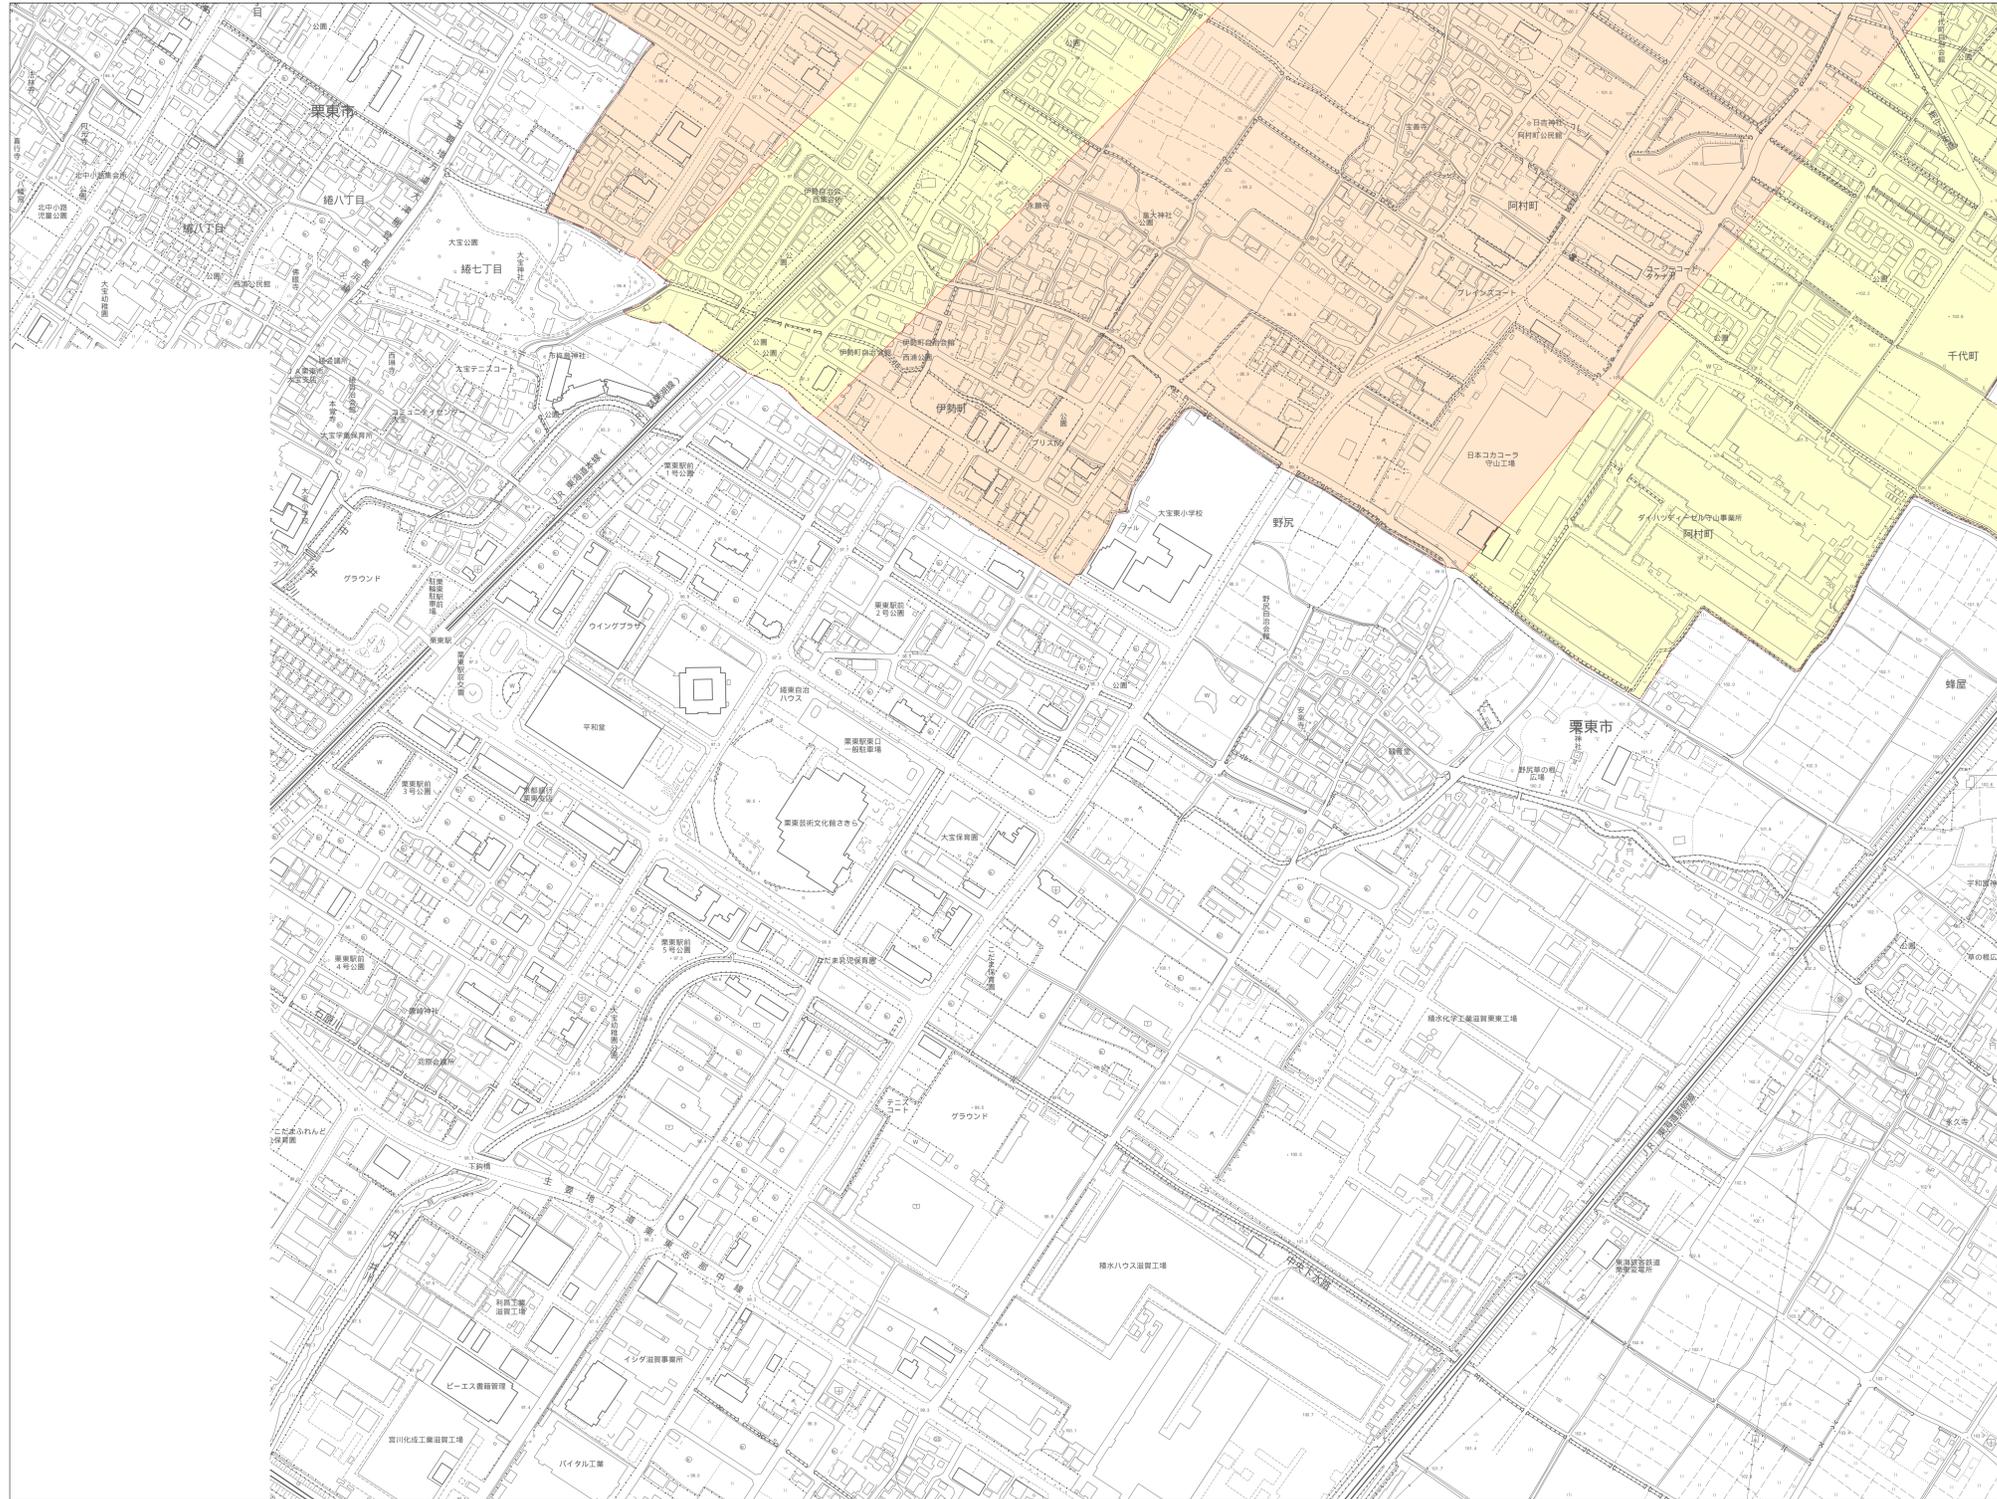

59-1(21)	59-2(22)	50-1(23)
59-3	59-4(24)	50-3(25)
69-1	69-2	60-1

凡 例	
	第1種地域
	第2種地域
	第3種地域
	第4種地域
	第5種地域

1:2,500

ただし、上記内容に関わらず、古墳、墓地および都市公園法第2条第1項に規定する都市公園は第2種地域に該当する。

VI-ND59-4 (24)