


守山市景観類型図

1:2,500

真北 方角北

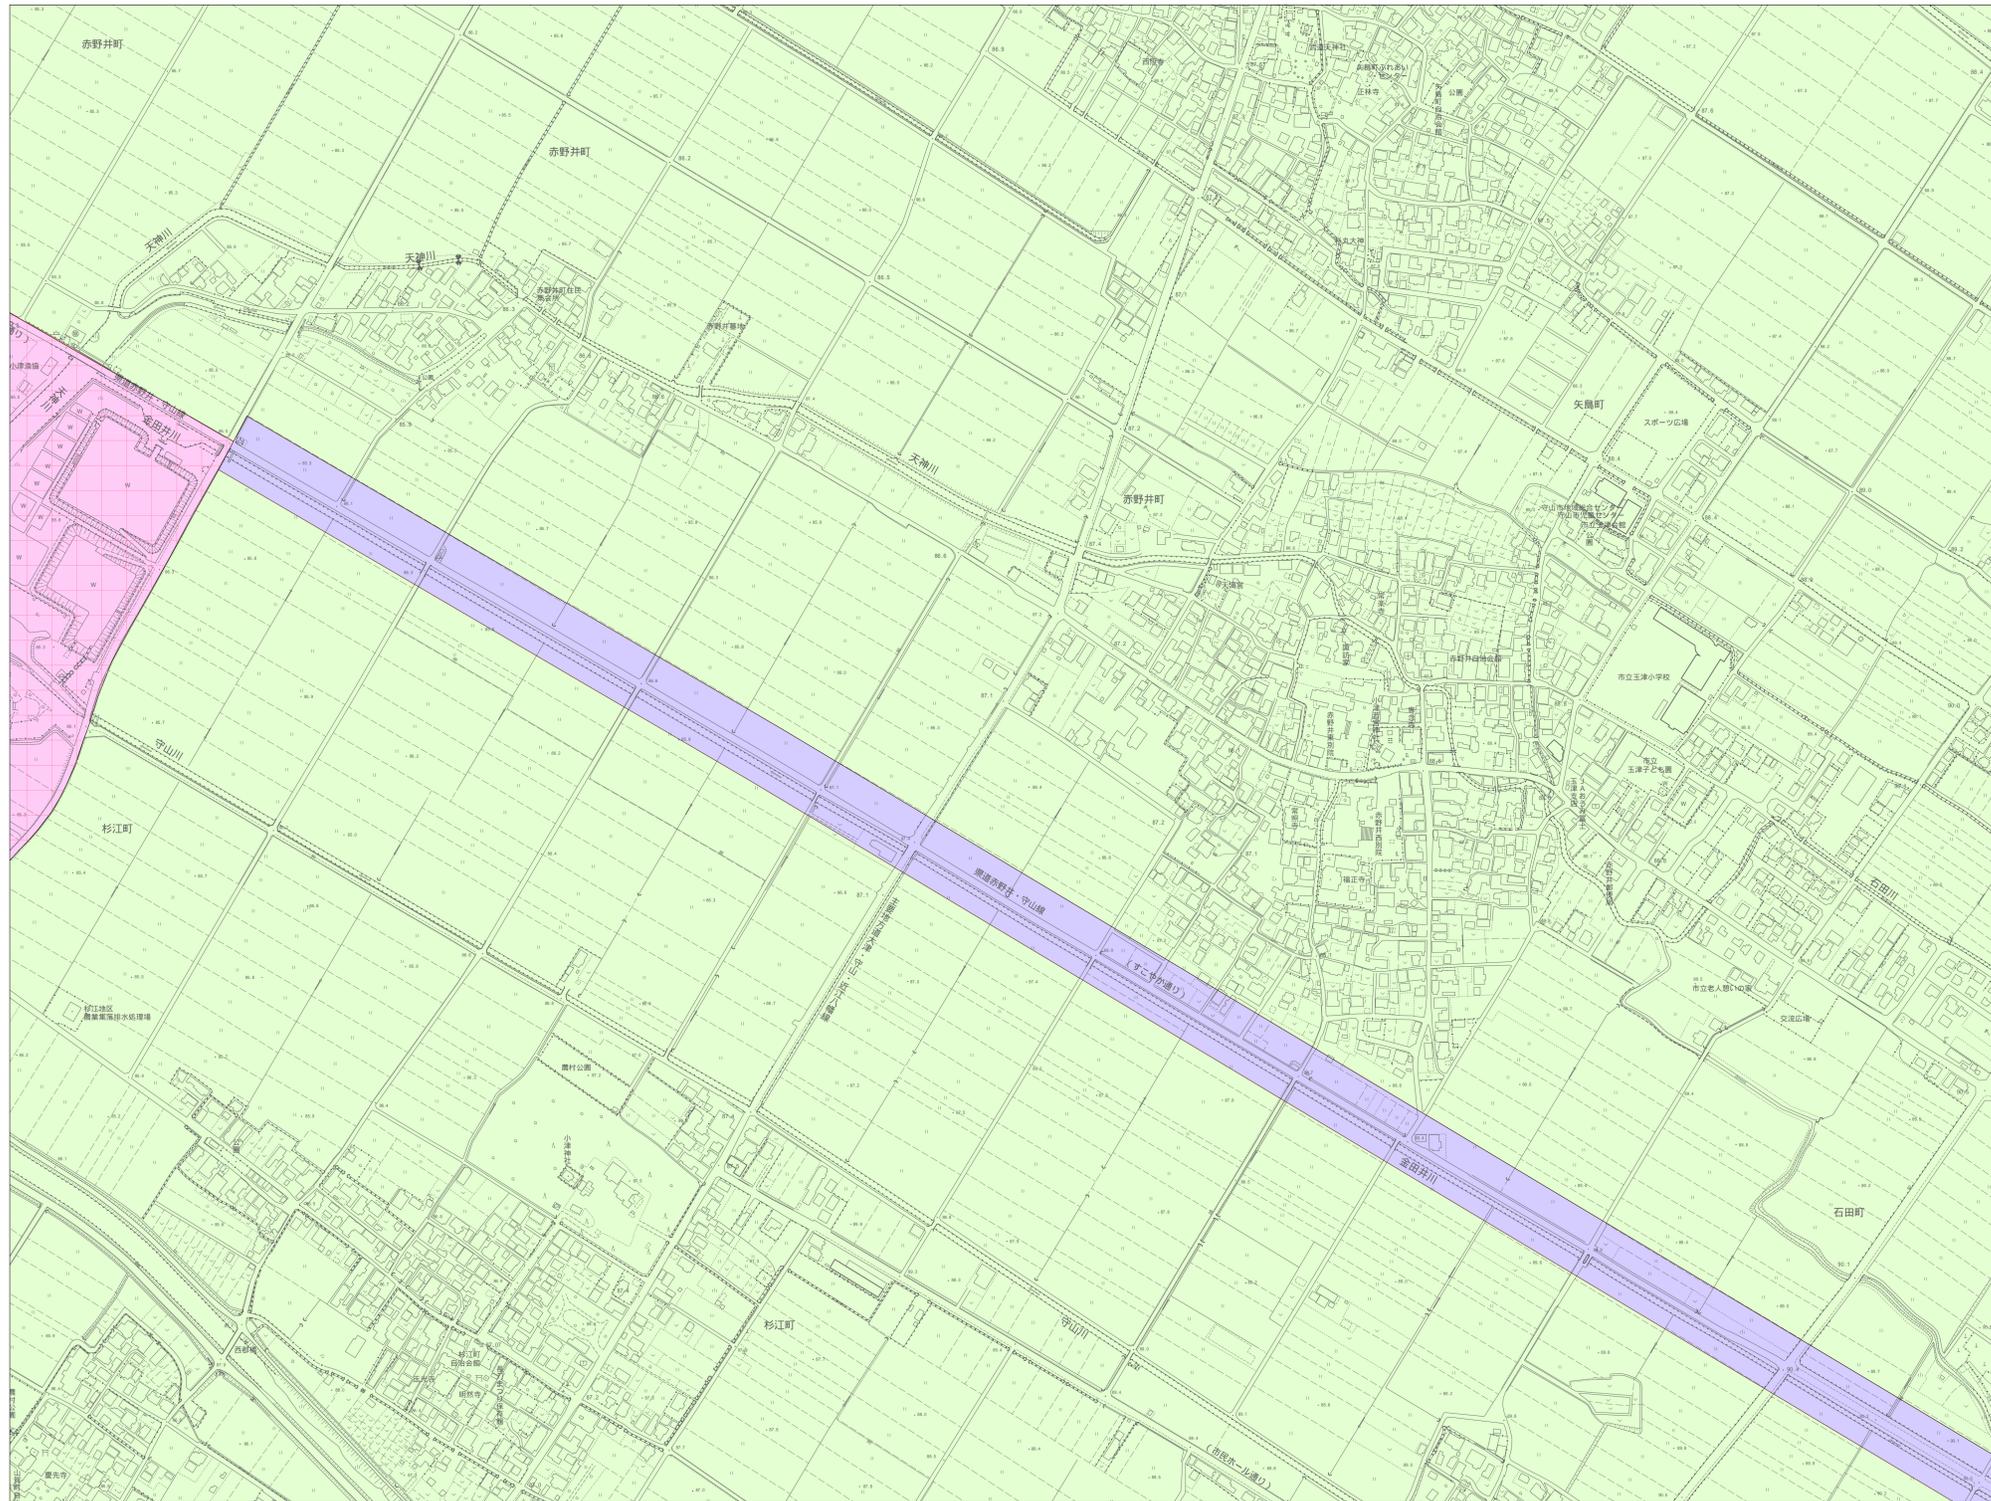

38-4(8)	39-3(10)	39-4(11)
48-2(13)	49-1(14)	49-2(15)
48-4(17)	49-3(18)	49-4(19)

凡例	
中心商業ゾーン	中心商業ゾーン
一般市街地ゾーン	一般市街地ゾーン
工業地ゾーン	工業地ゾーン
湖岸景観ゾーン	湖岸景観ゾーン
田園景観ゾーン	田園景観ゾーン
沿道景観線	沿道景観線
中山道線	中山道線
河川輪廓線	河川輪廓線