


地区名	守山駅東口地区
図面名	計画図

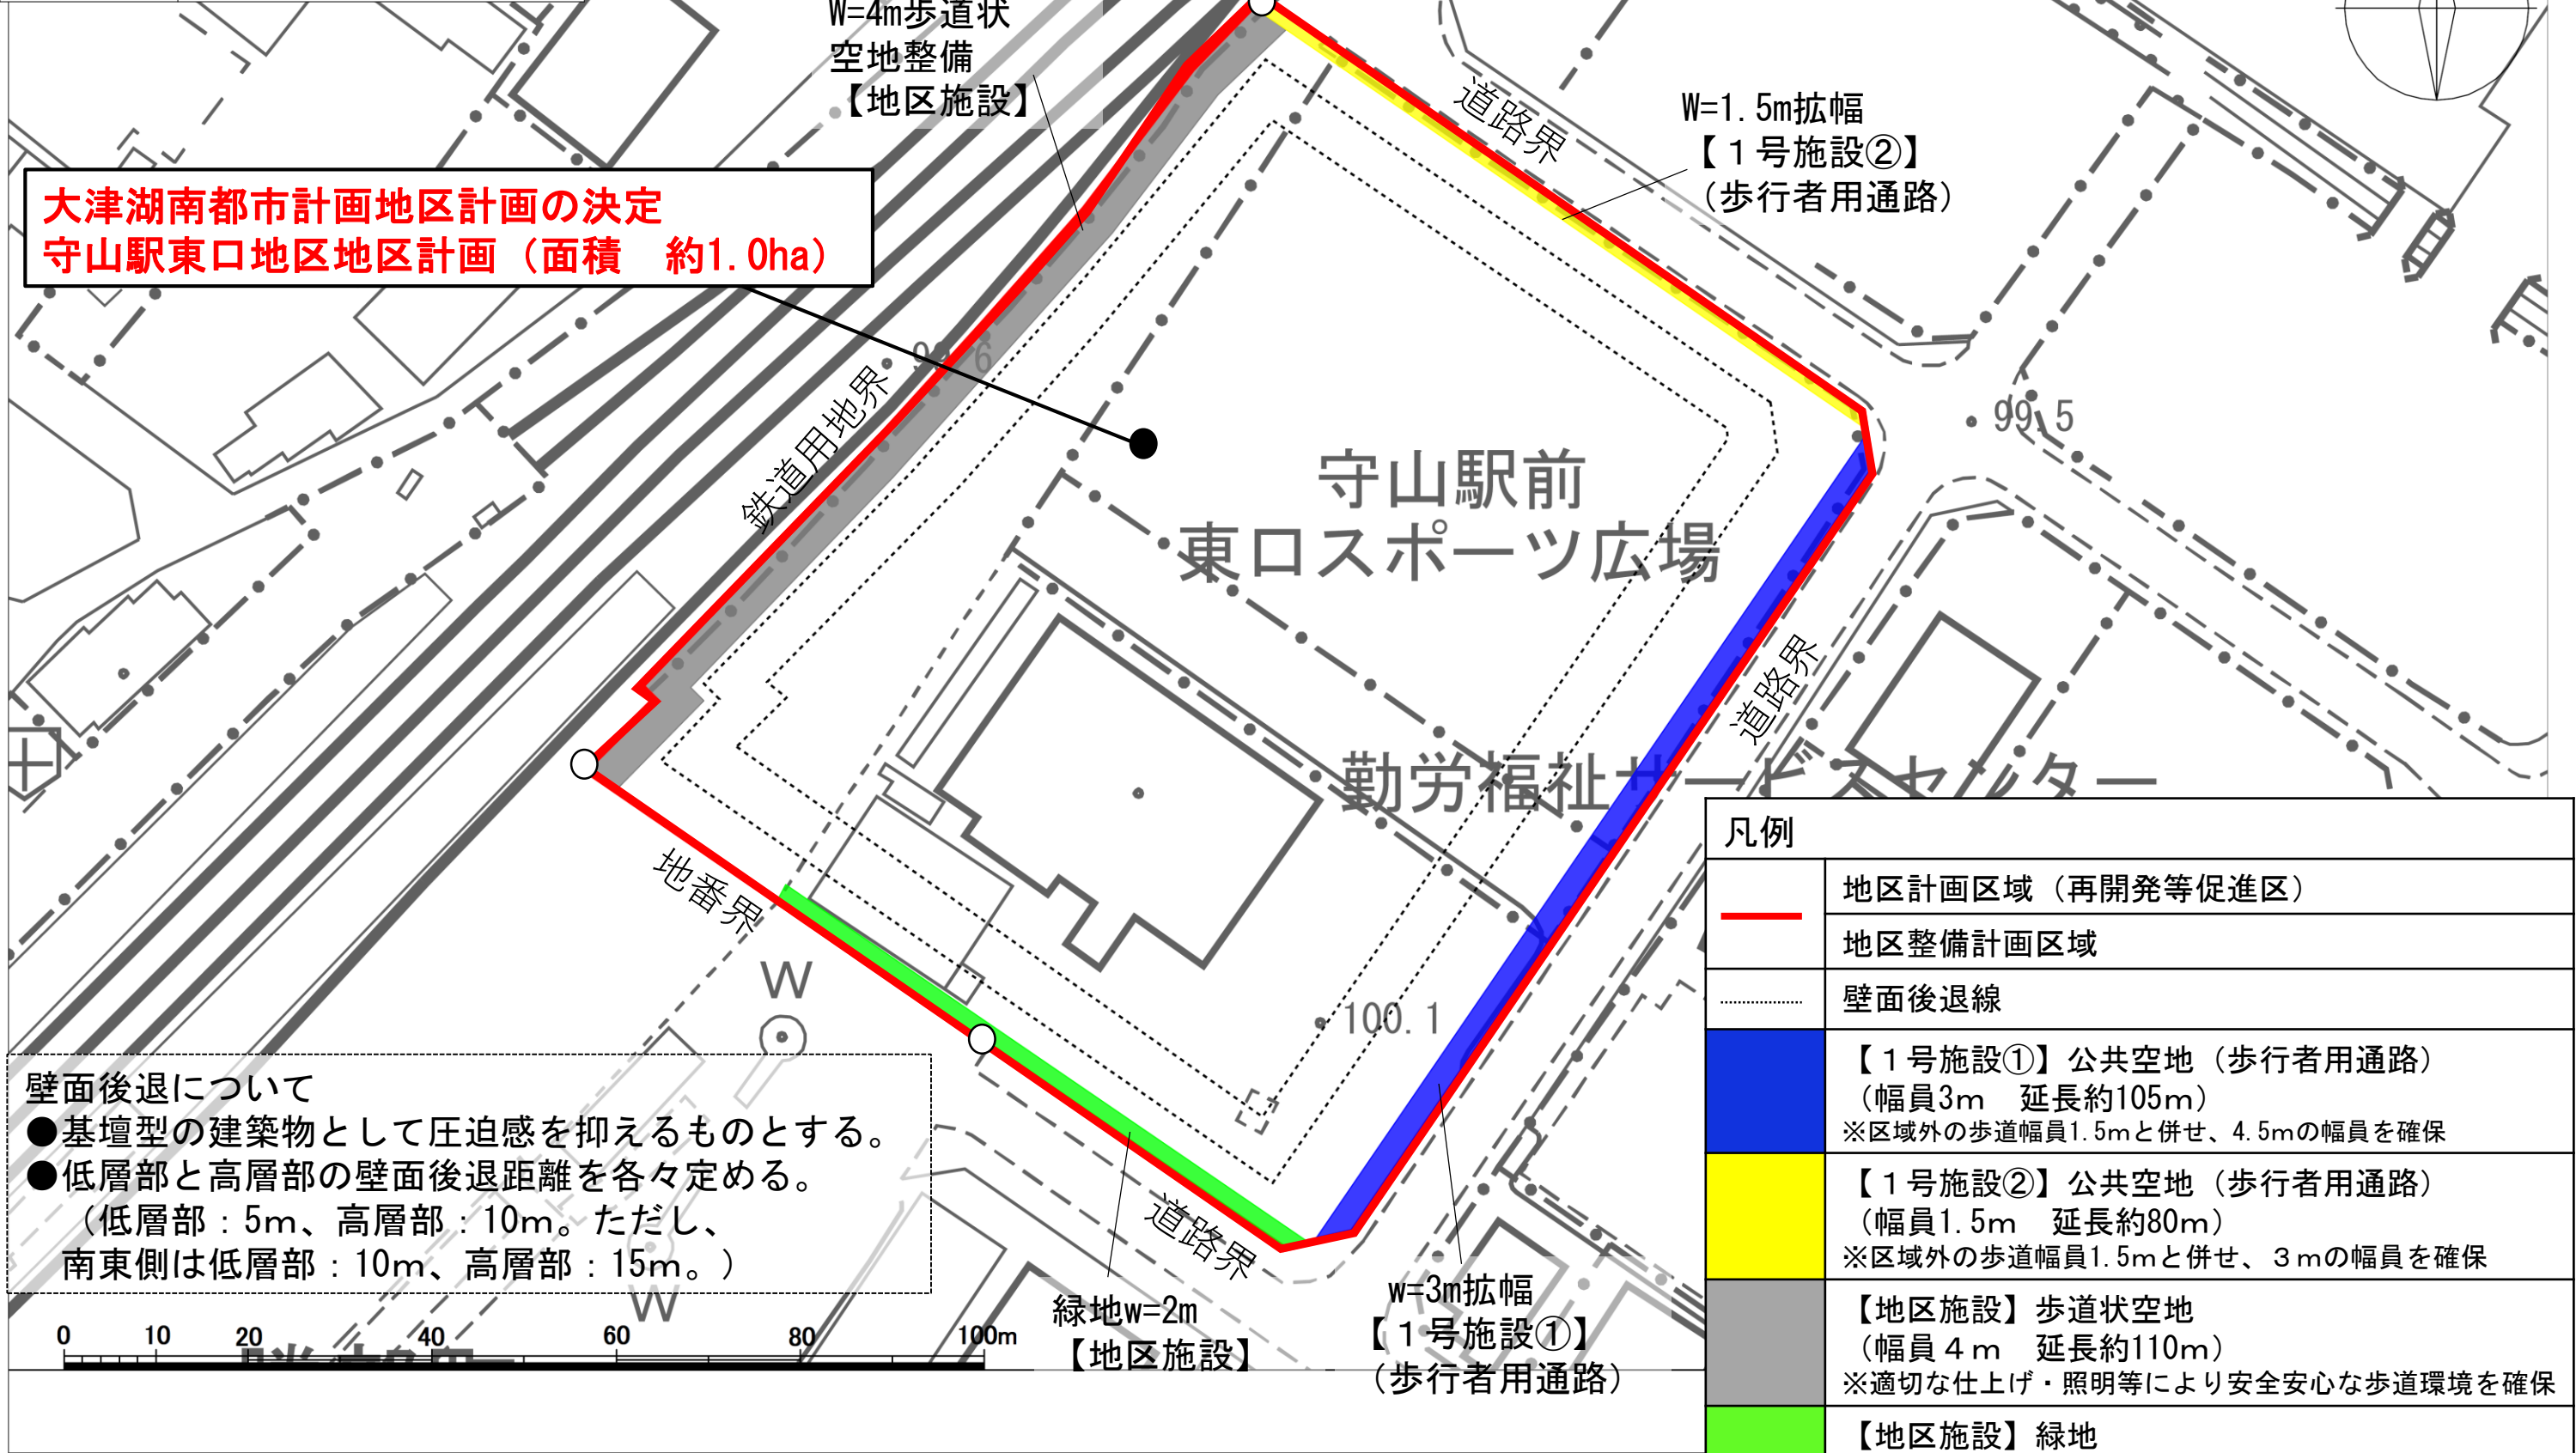

凡例	
	地区計画区域（再開発等促進区）
	地区整備計画区域
	壁面後退線
	【1号施設①】公共空地（歩行者用通路） (幅員3m 延長約105m) ※区域外の歩道幅員1.5mと併せ、4.5mの幅員を確保
	【1号施設②】公共空地（歩行者用通路） (幅員1.5m 延長約80m) ※区域外の歩道幅員1.5mと併せ、3mの幅員を確保
	【地区施設】歩道状空地 (幅員4m 延長約110m) ※適切な仕上げ・照明等により安全安心な歩道環境を確保
	【地区施設】緑地 (幅員2m 延長約70m) ※現況の植生をできるだけ活かして緑地を確保