


名称	笠原産業用地地区計画
図面名	計画図

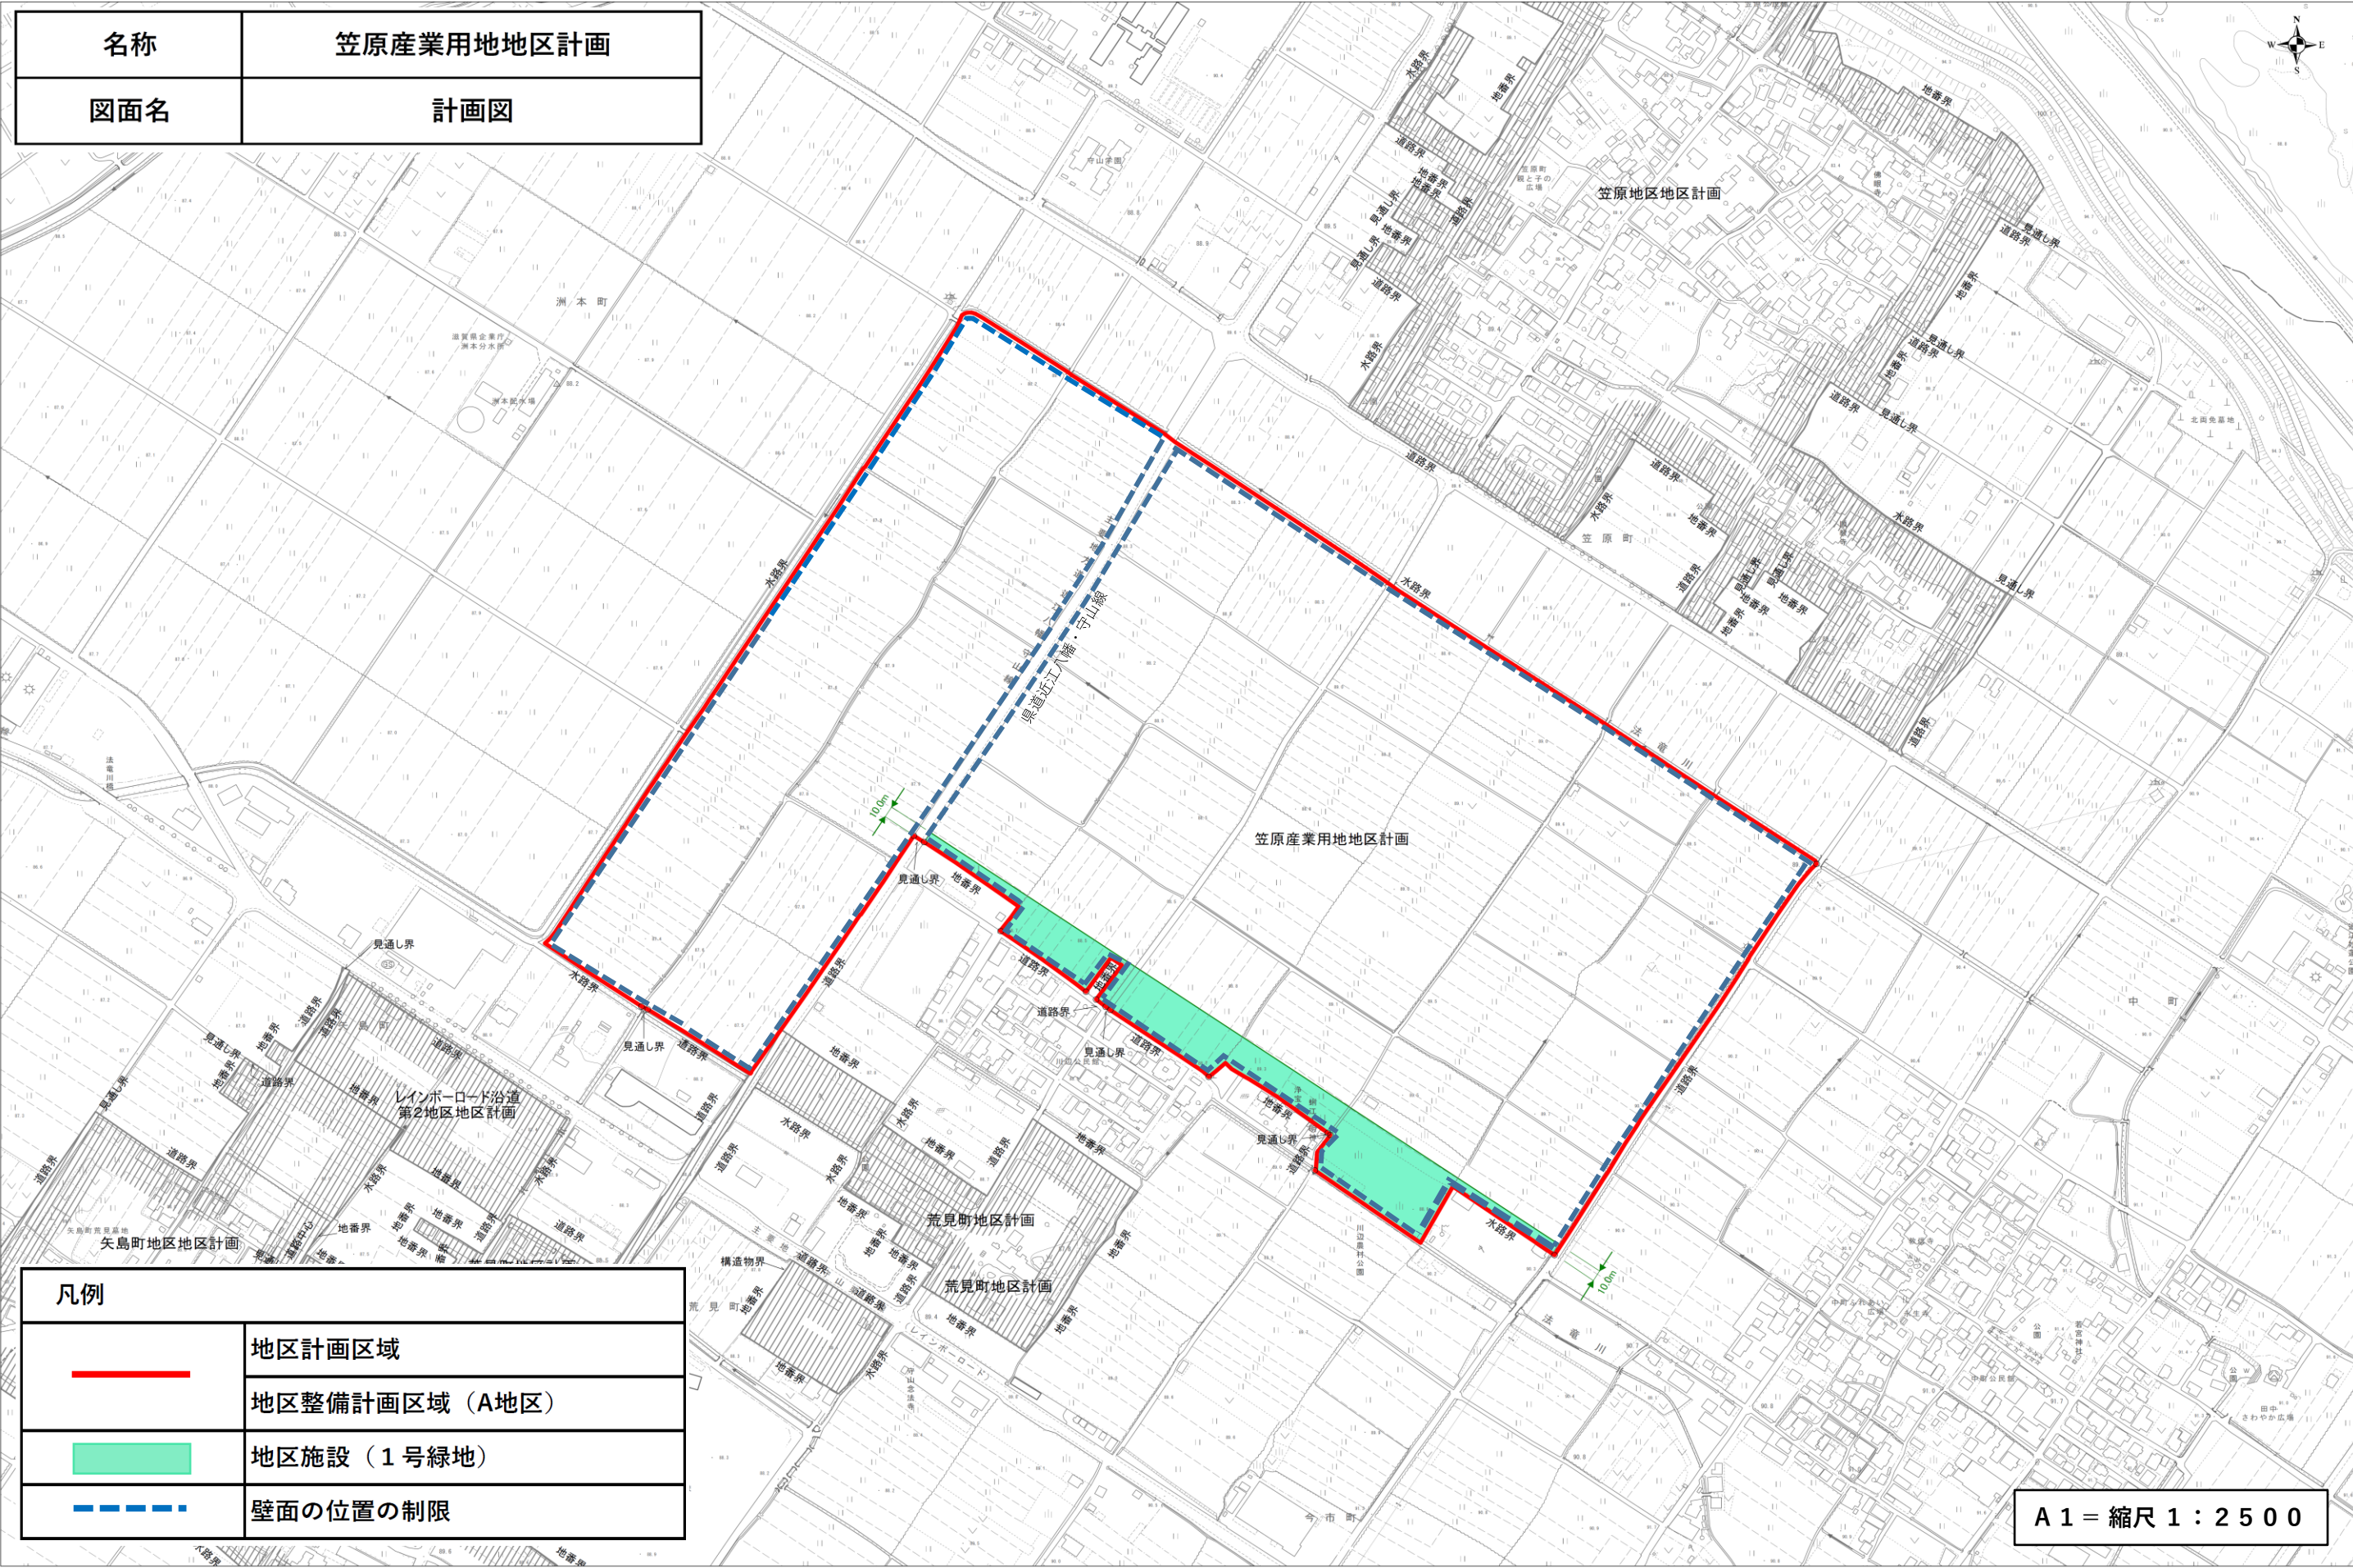

凡例	
	地区計画区域
	地区整備計画区域（A地区）
	地区施設（1号緑地）
	壁面の位置の制限

A1 = 縮尺 1 : 2 5 0 0