



守山市新庁舎『つなぐ、守の舎』実施設計図

令和3年12月

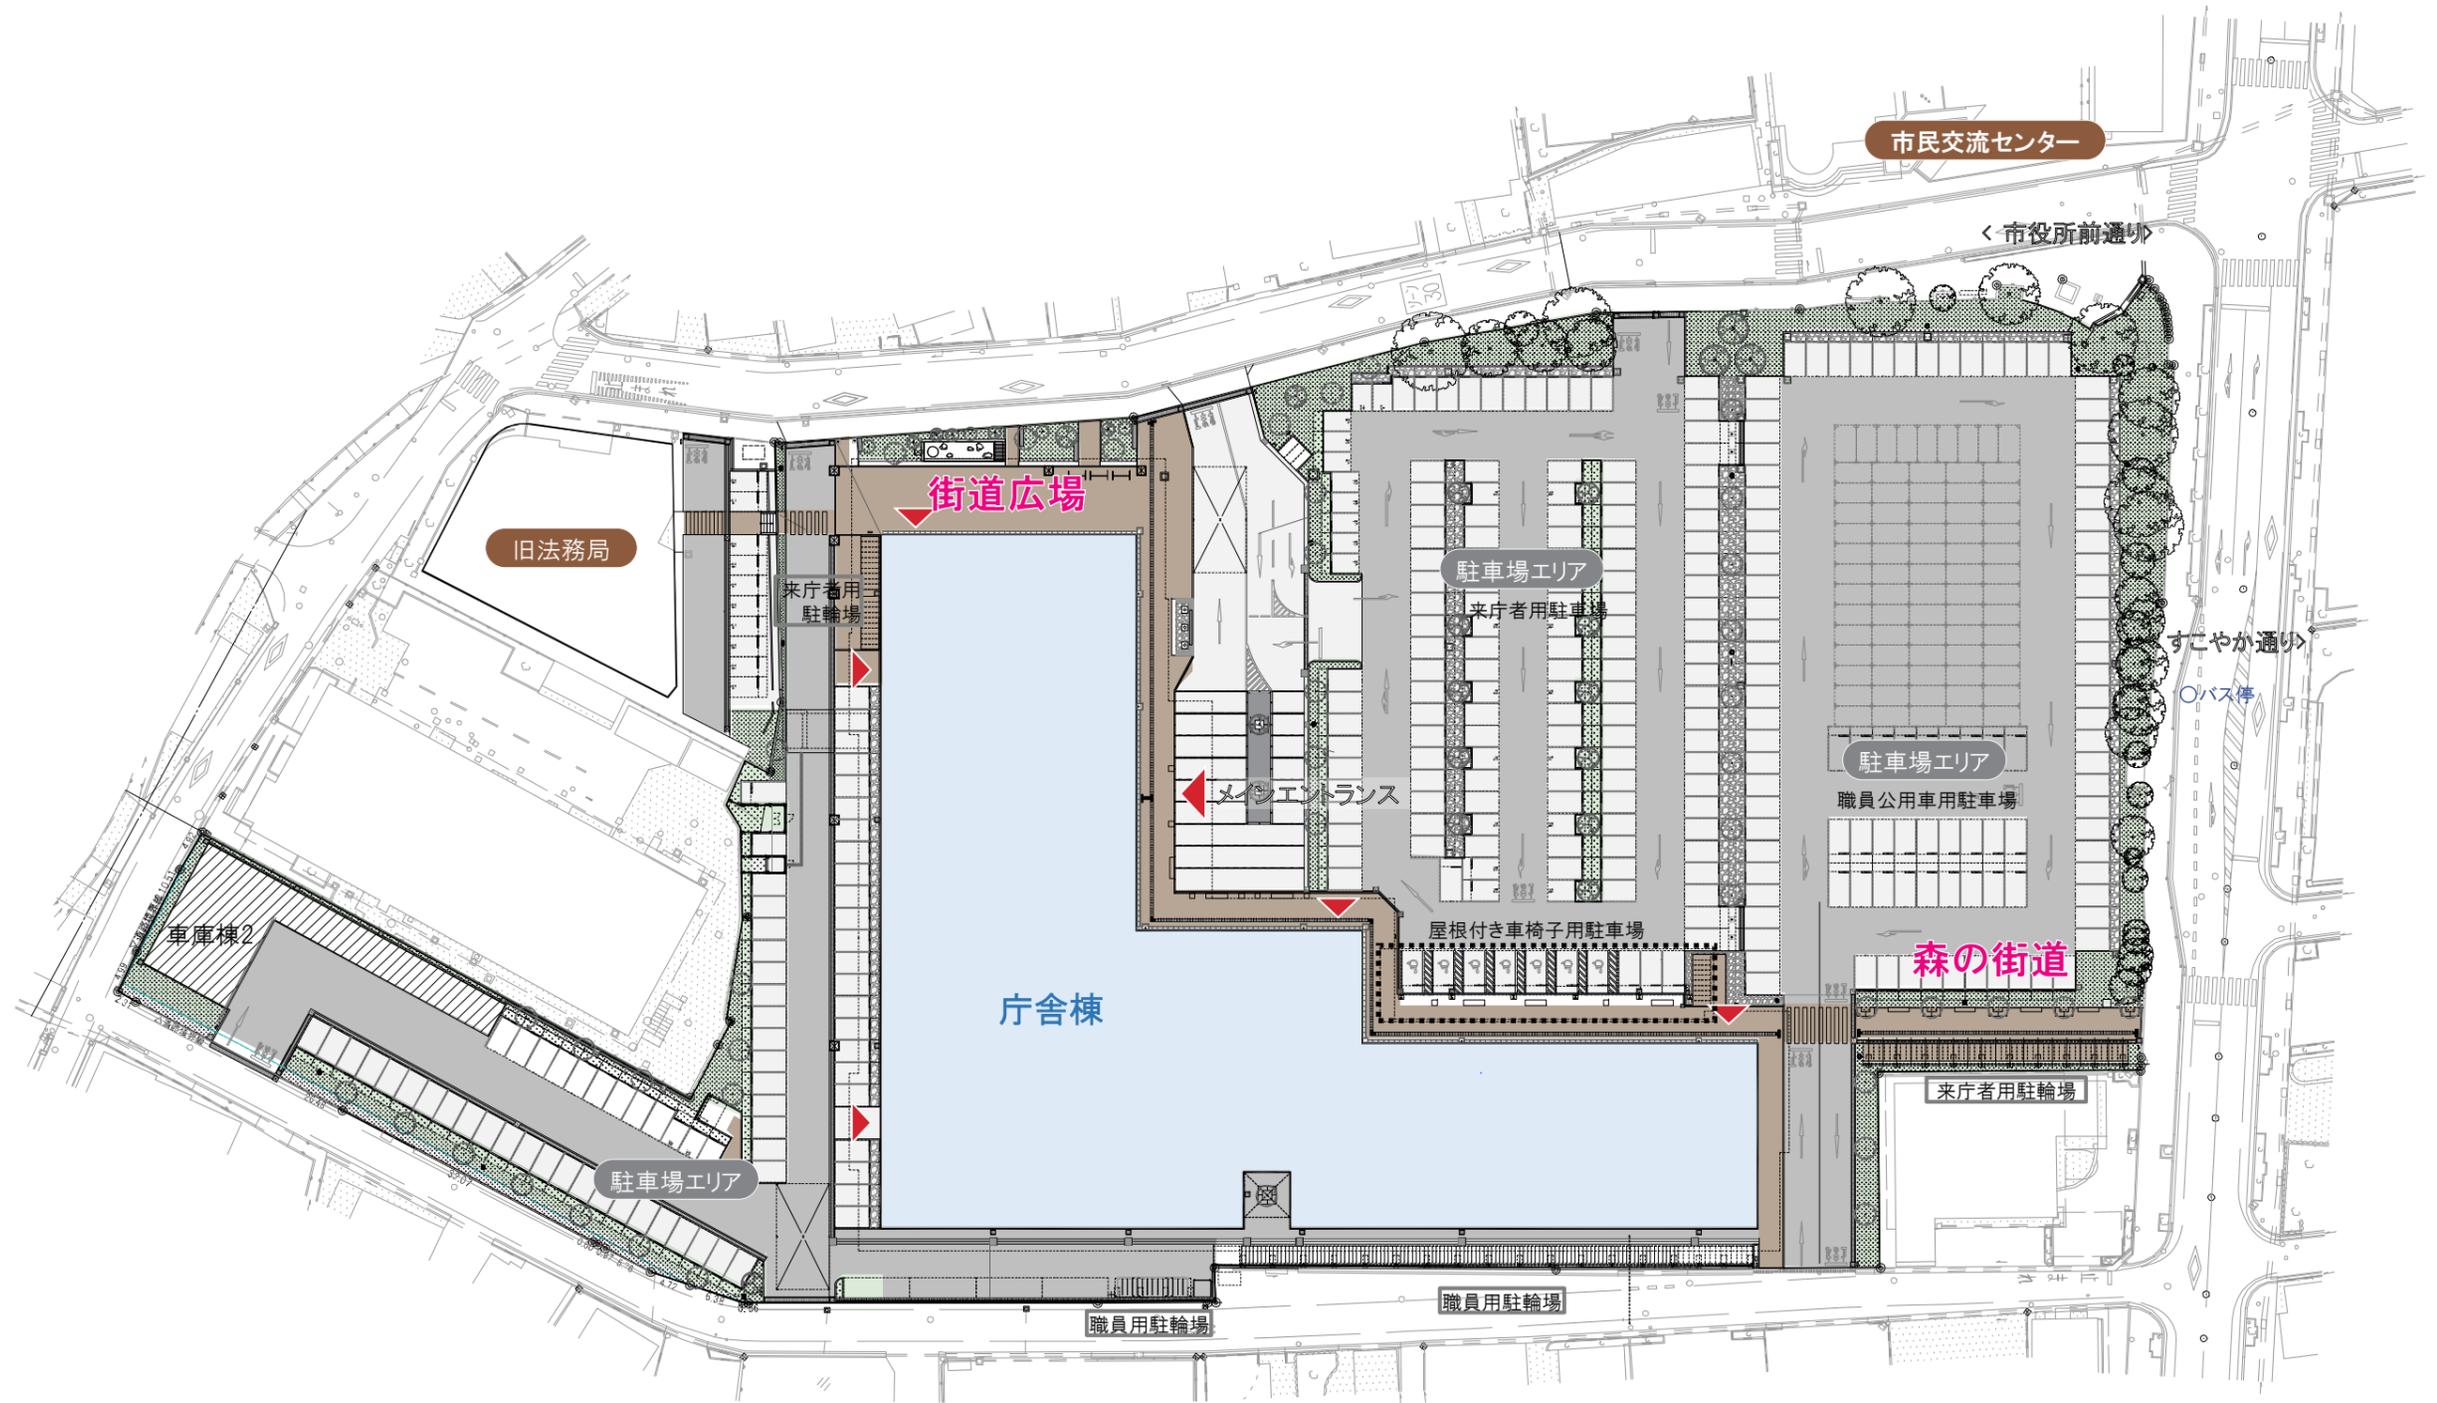


1階平面図

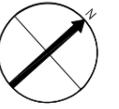

2階平面図





3階平面図

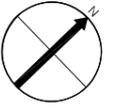

4階平面図



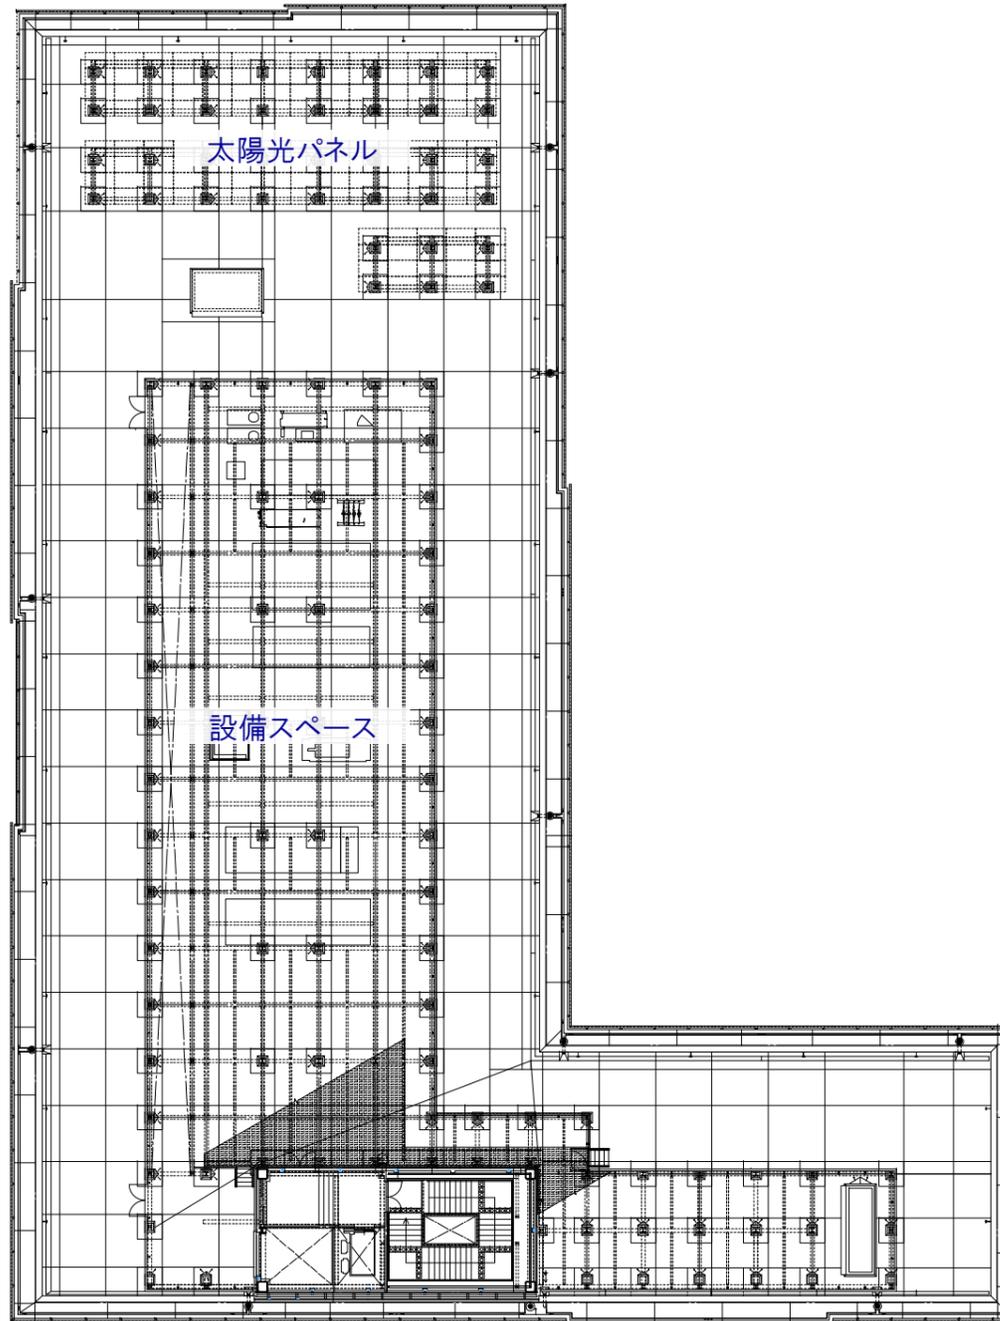
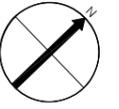


セキュリティライン (休日市民利用可能エリア)


- < 凡例 >
- 休日に市民が使えるエリア
 - ⋯⋯⋯ グリルシャッター
 - ▶ 休日に市民が使える出入口




⋯⋯⋯ 防火防煙シャッター

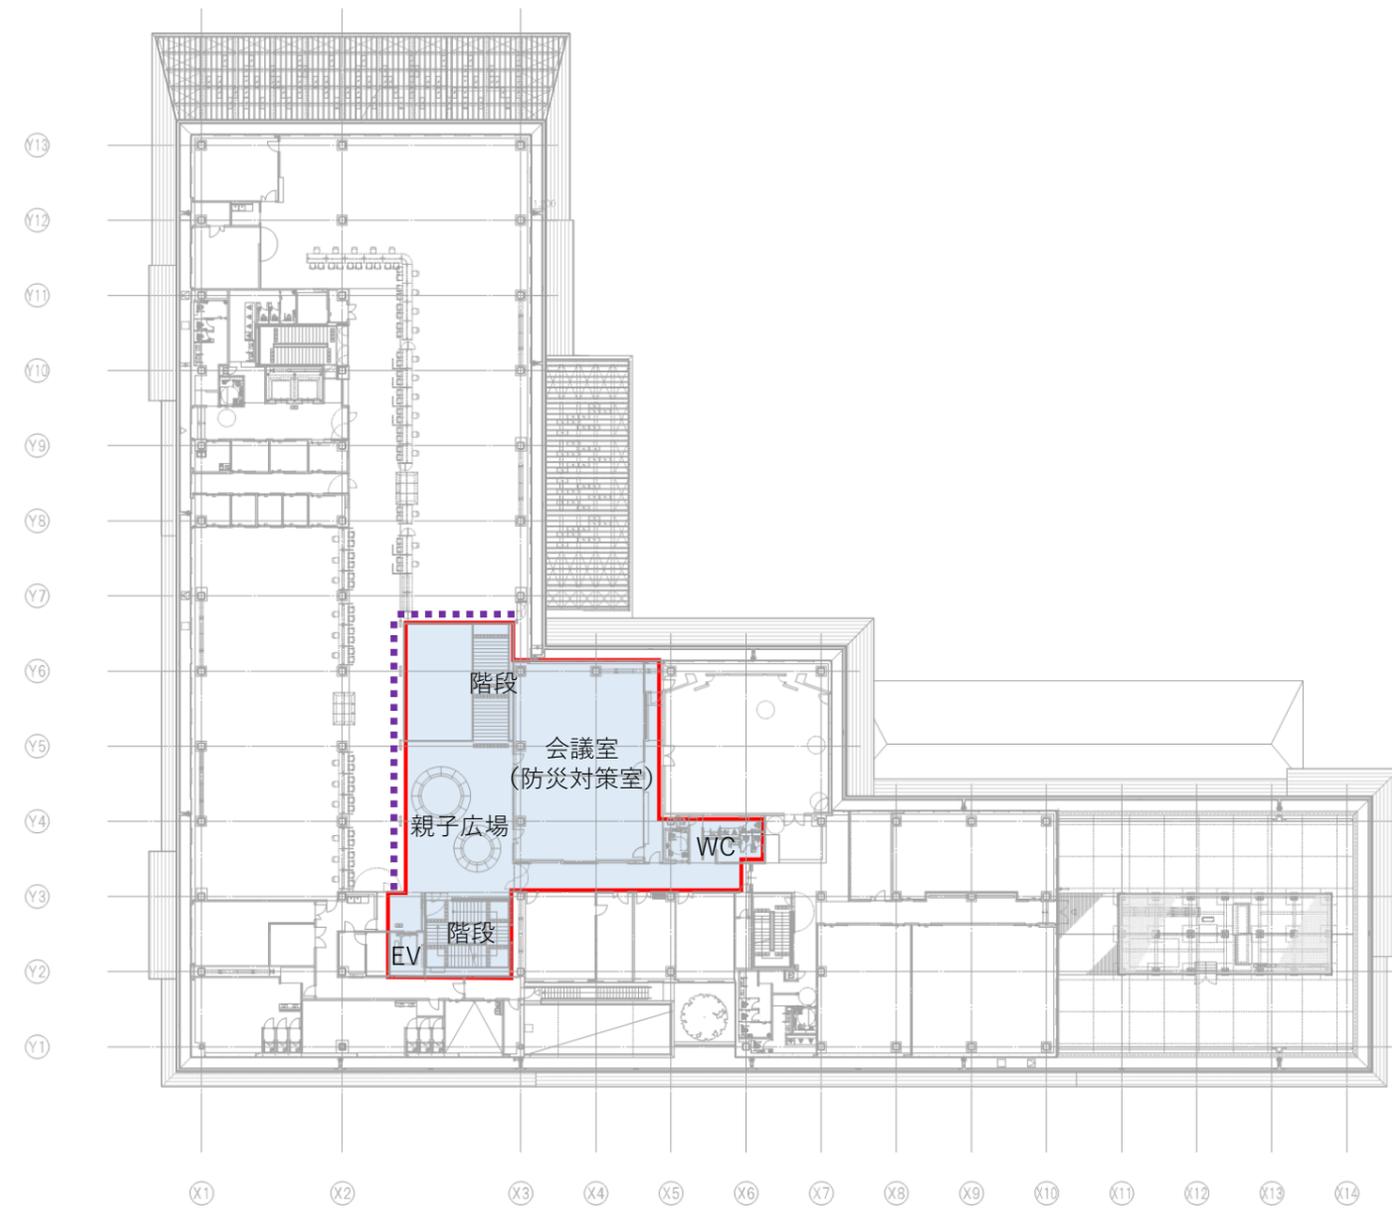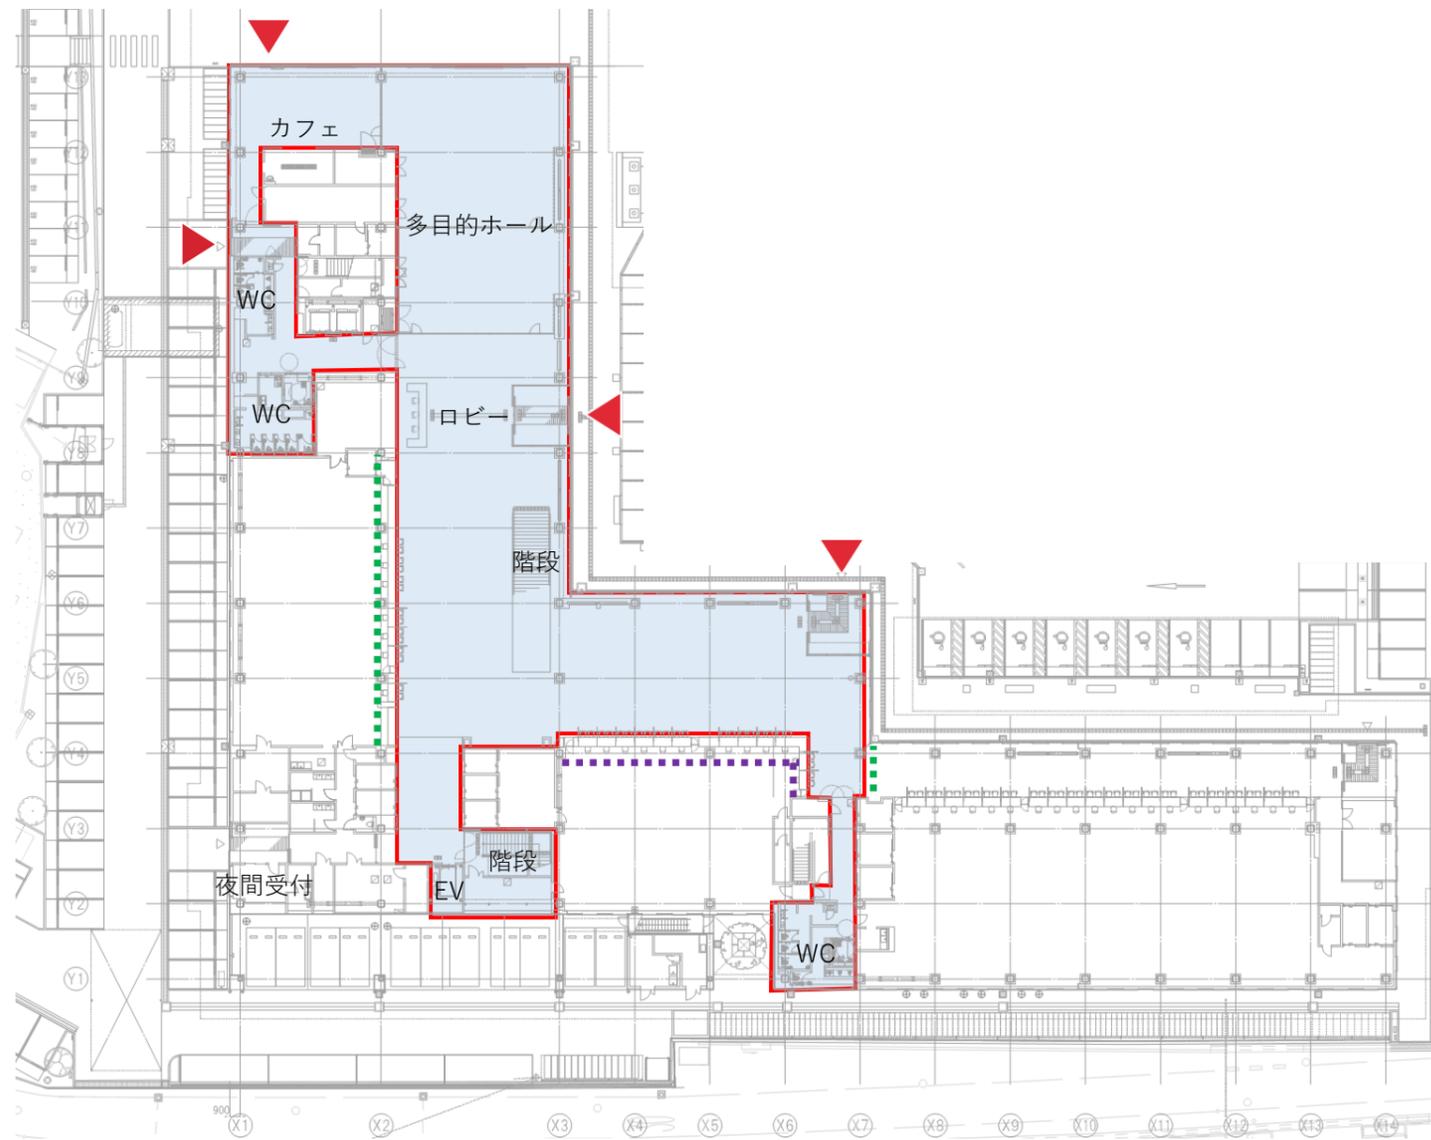


断面図

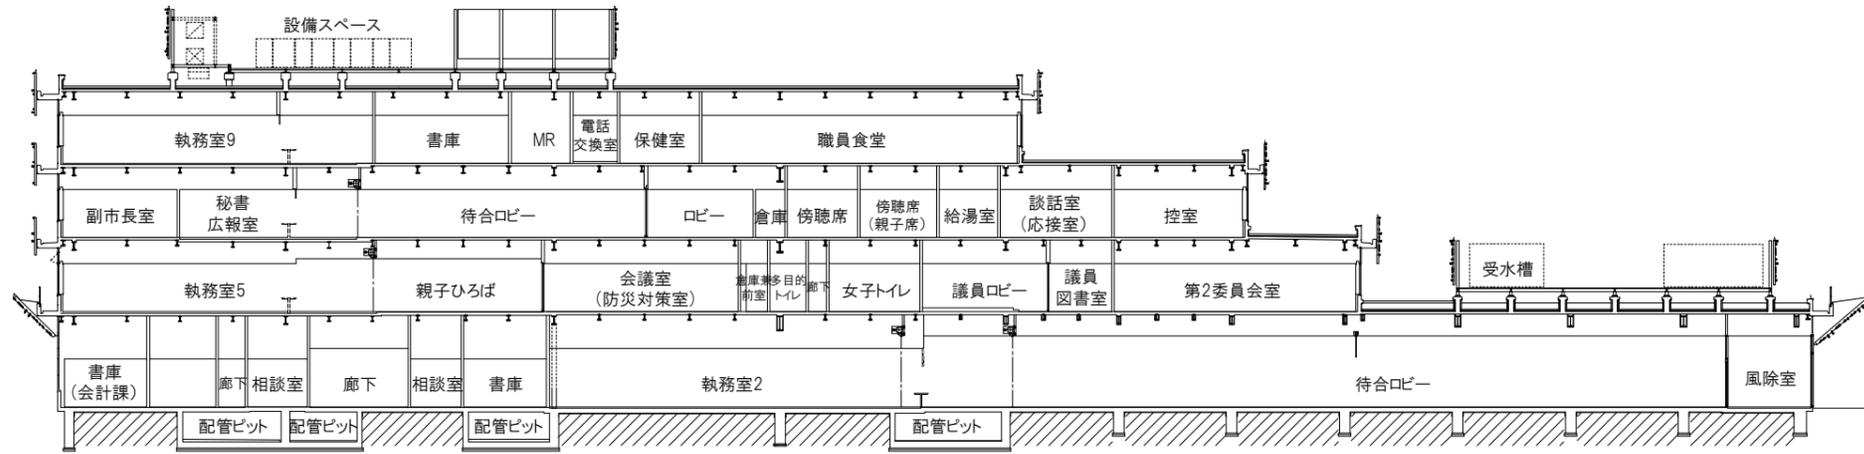


A-A断面図

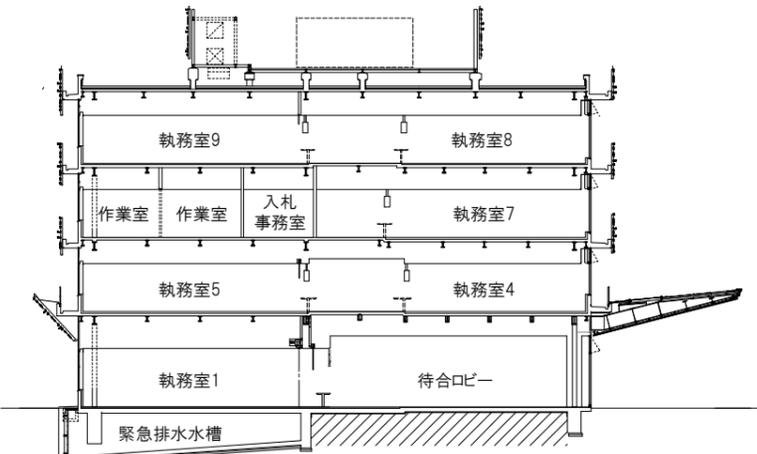


B-B断面図

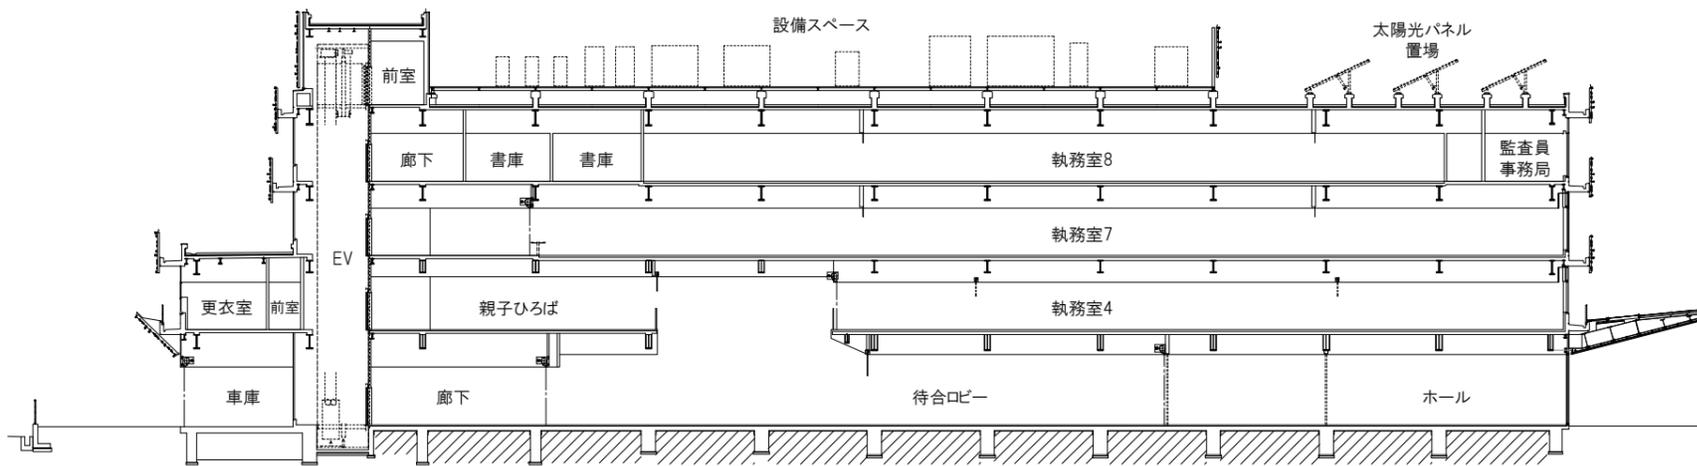


C-C断面図

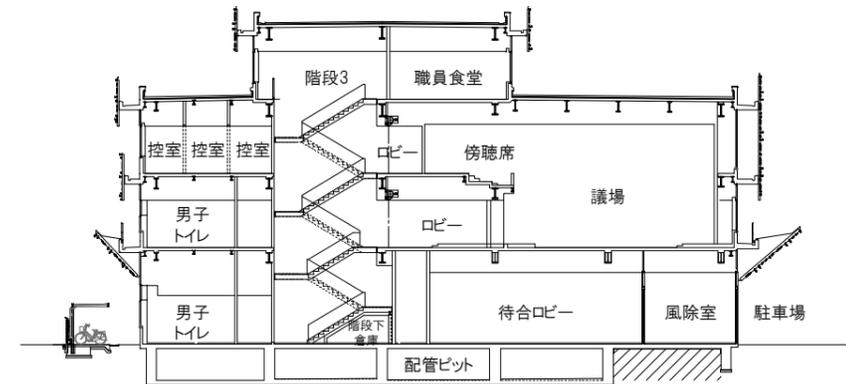


D-D断面図

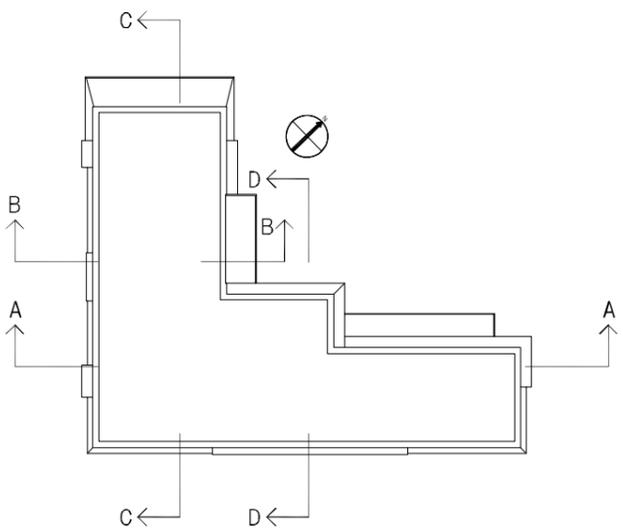


立面図 (1)

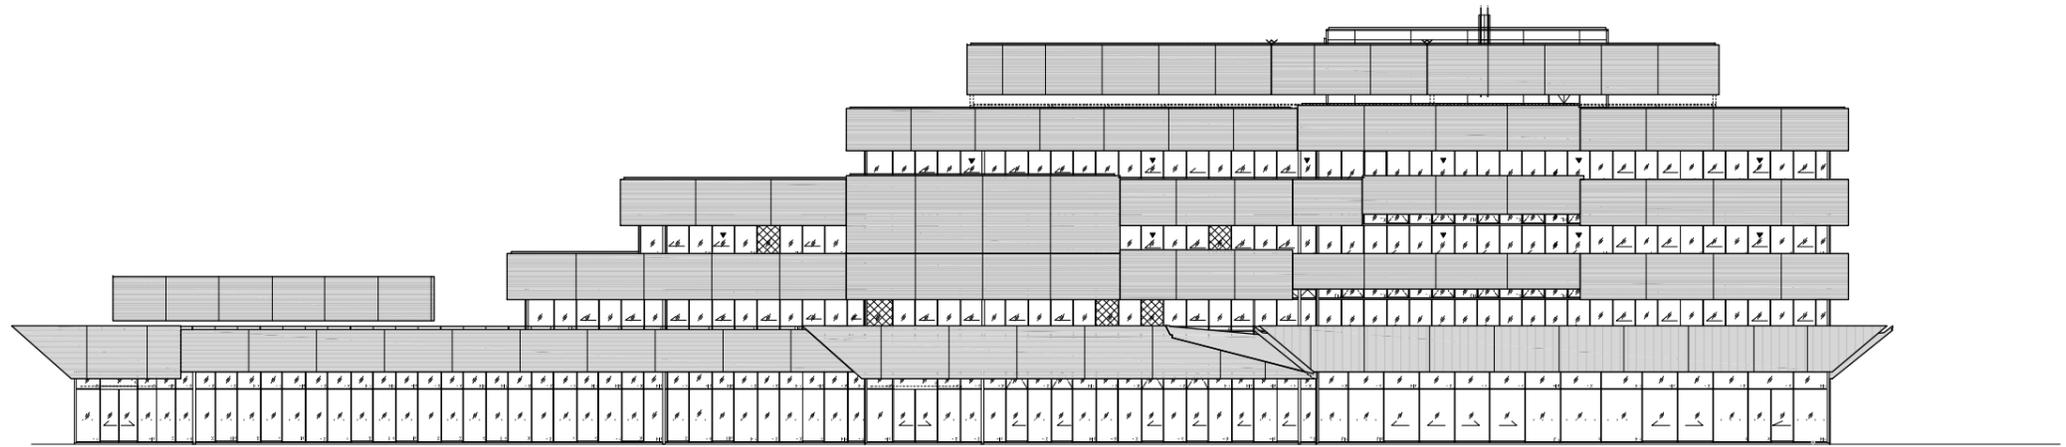

西立面図

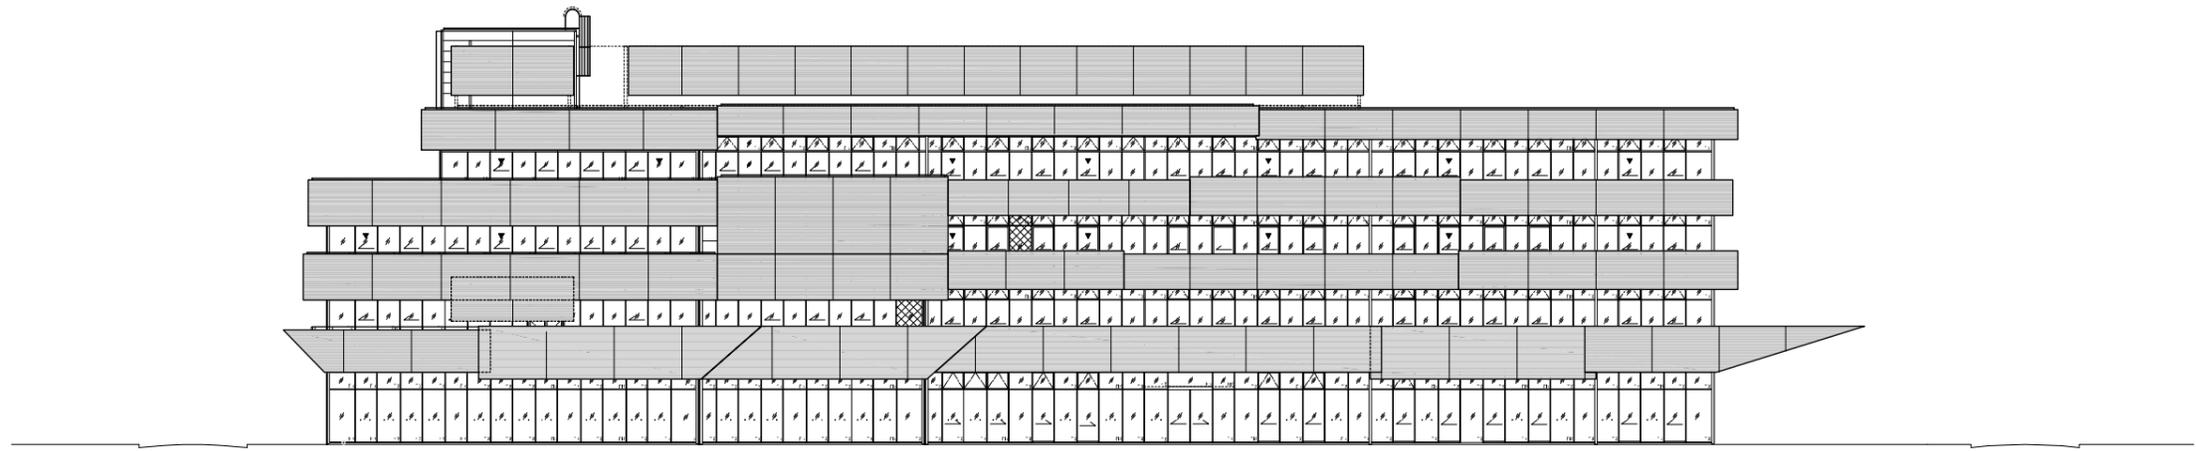


北立面図

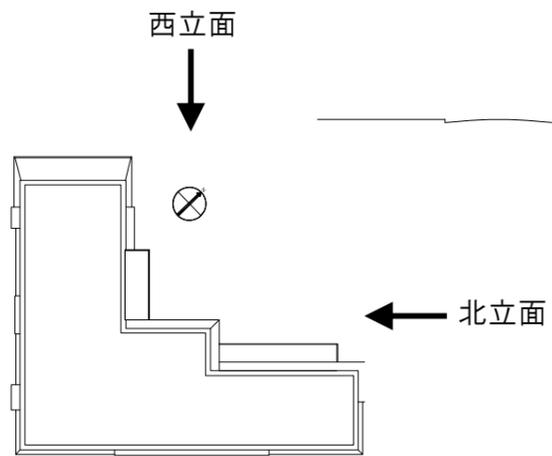


0 10m 20m

S=1:400(A3)


立面図 (2)

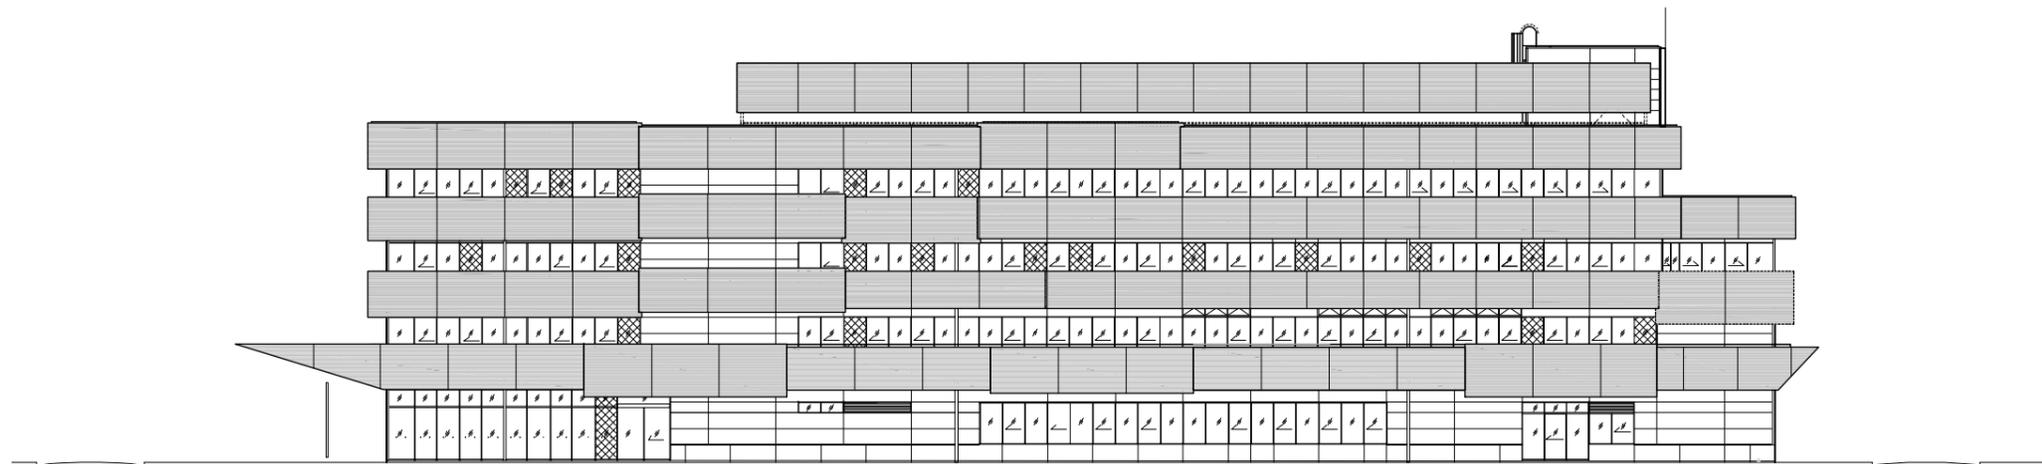

南立面図

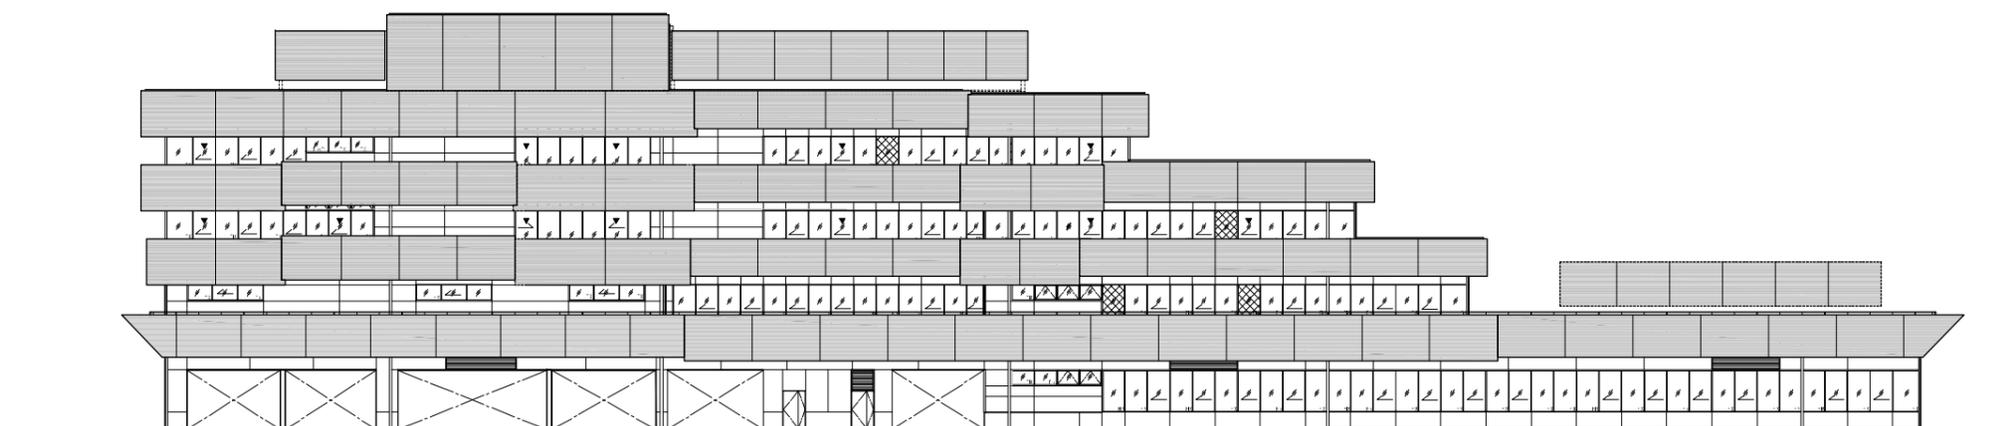

東立面図

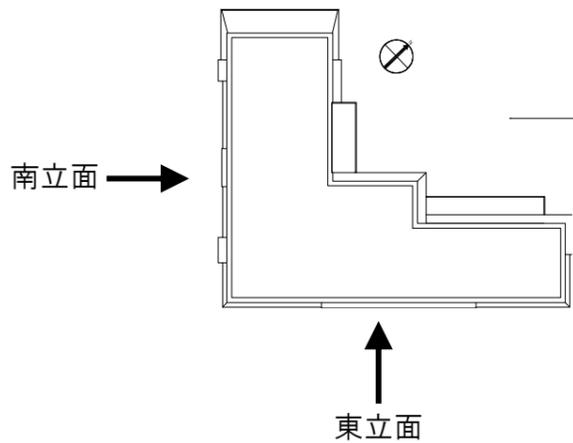

0 10m 20m


S=1:400(A3) (10)




北側



南側

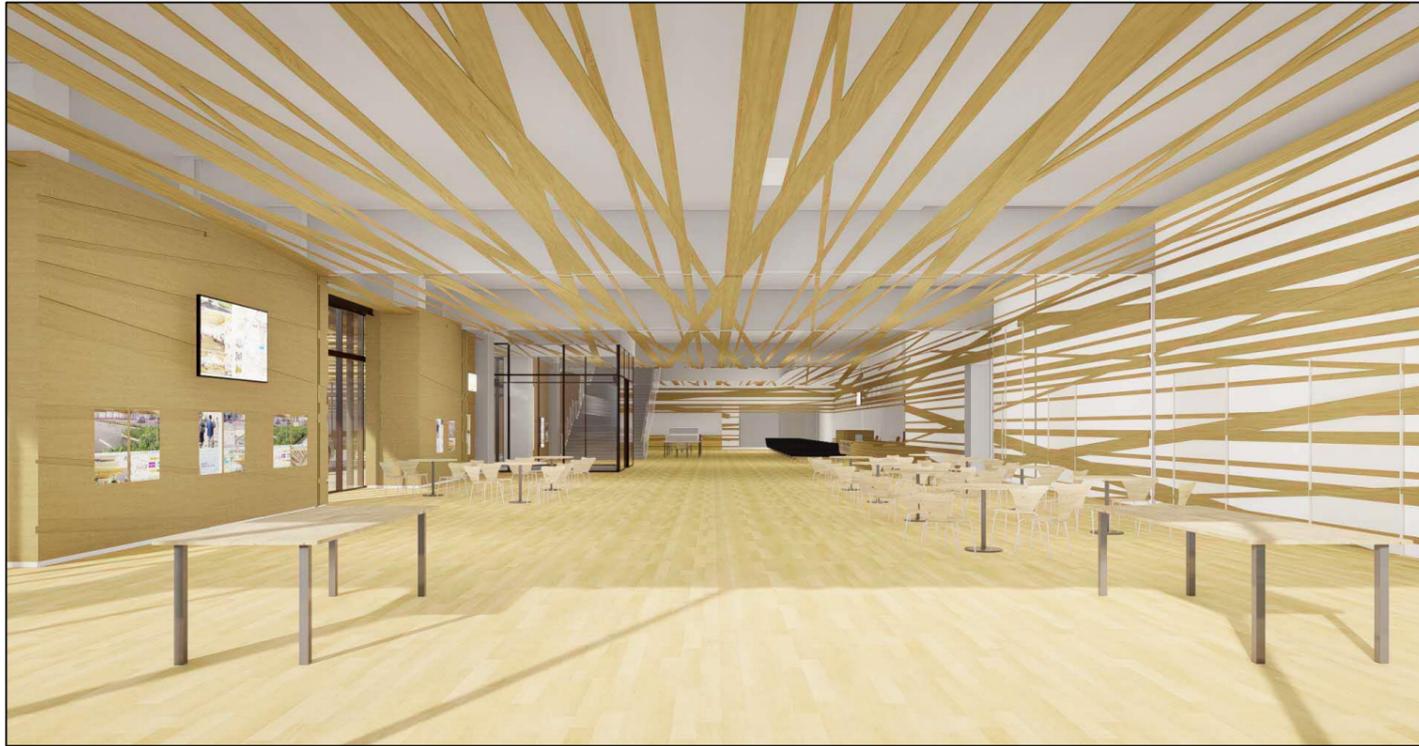

多目的ホール（開放時）

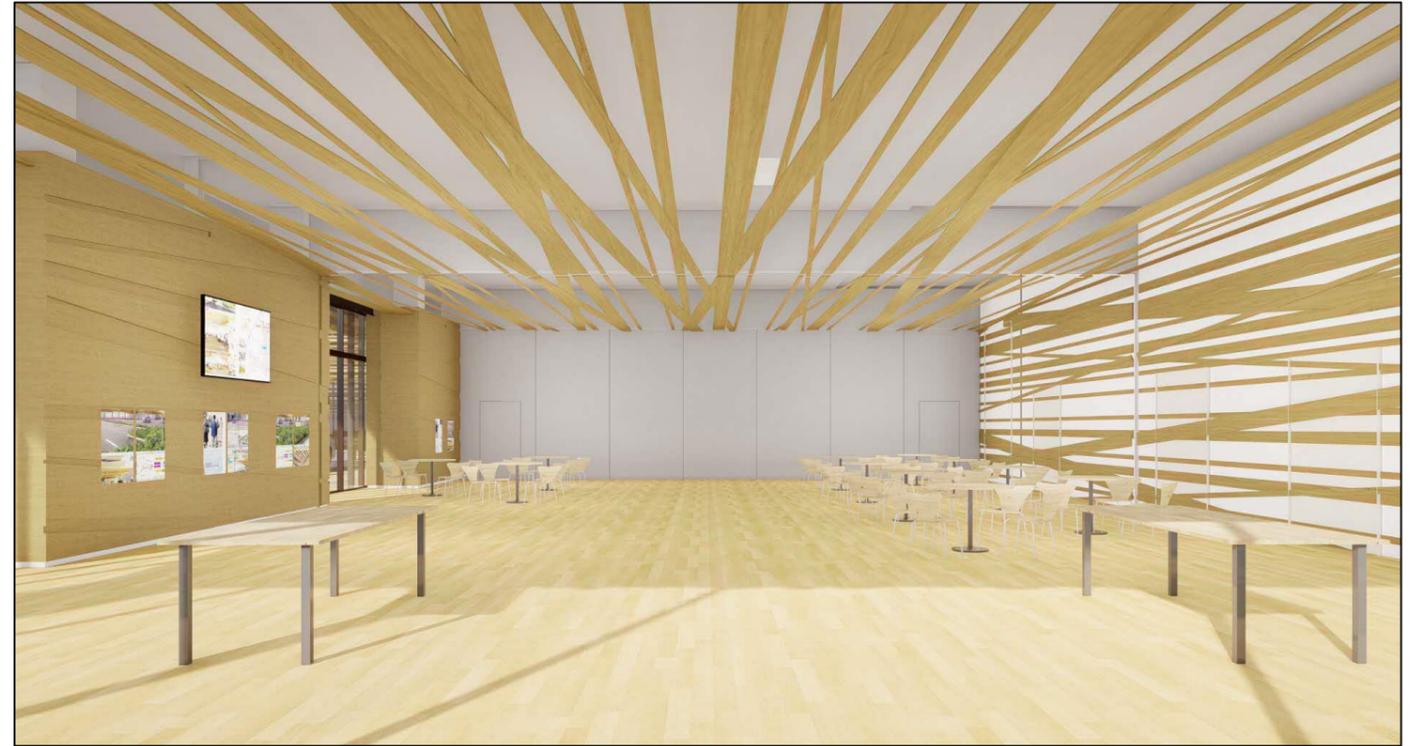

多目的ホール（貸切時）



カフェ（多目的ホール開放時）



カフェ（多目的ホール貸切時）