


## 別紙3 施工業務区域

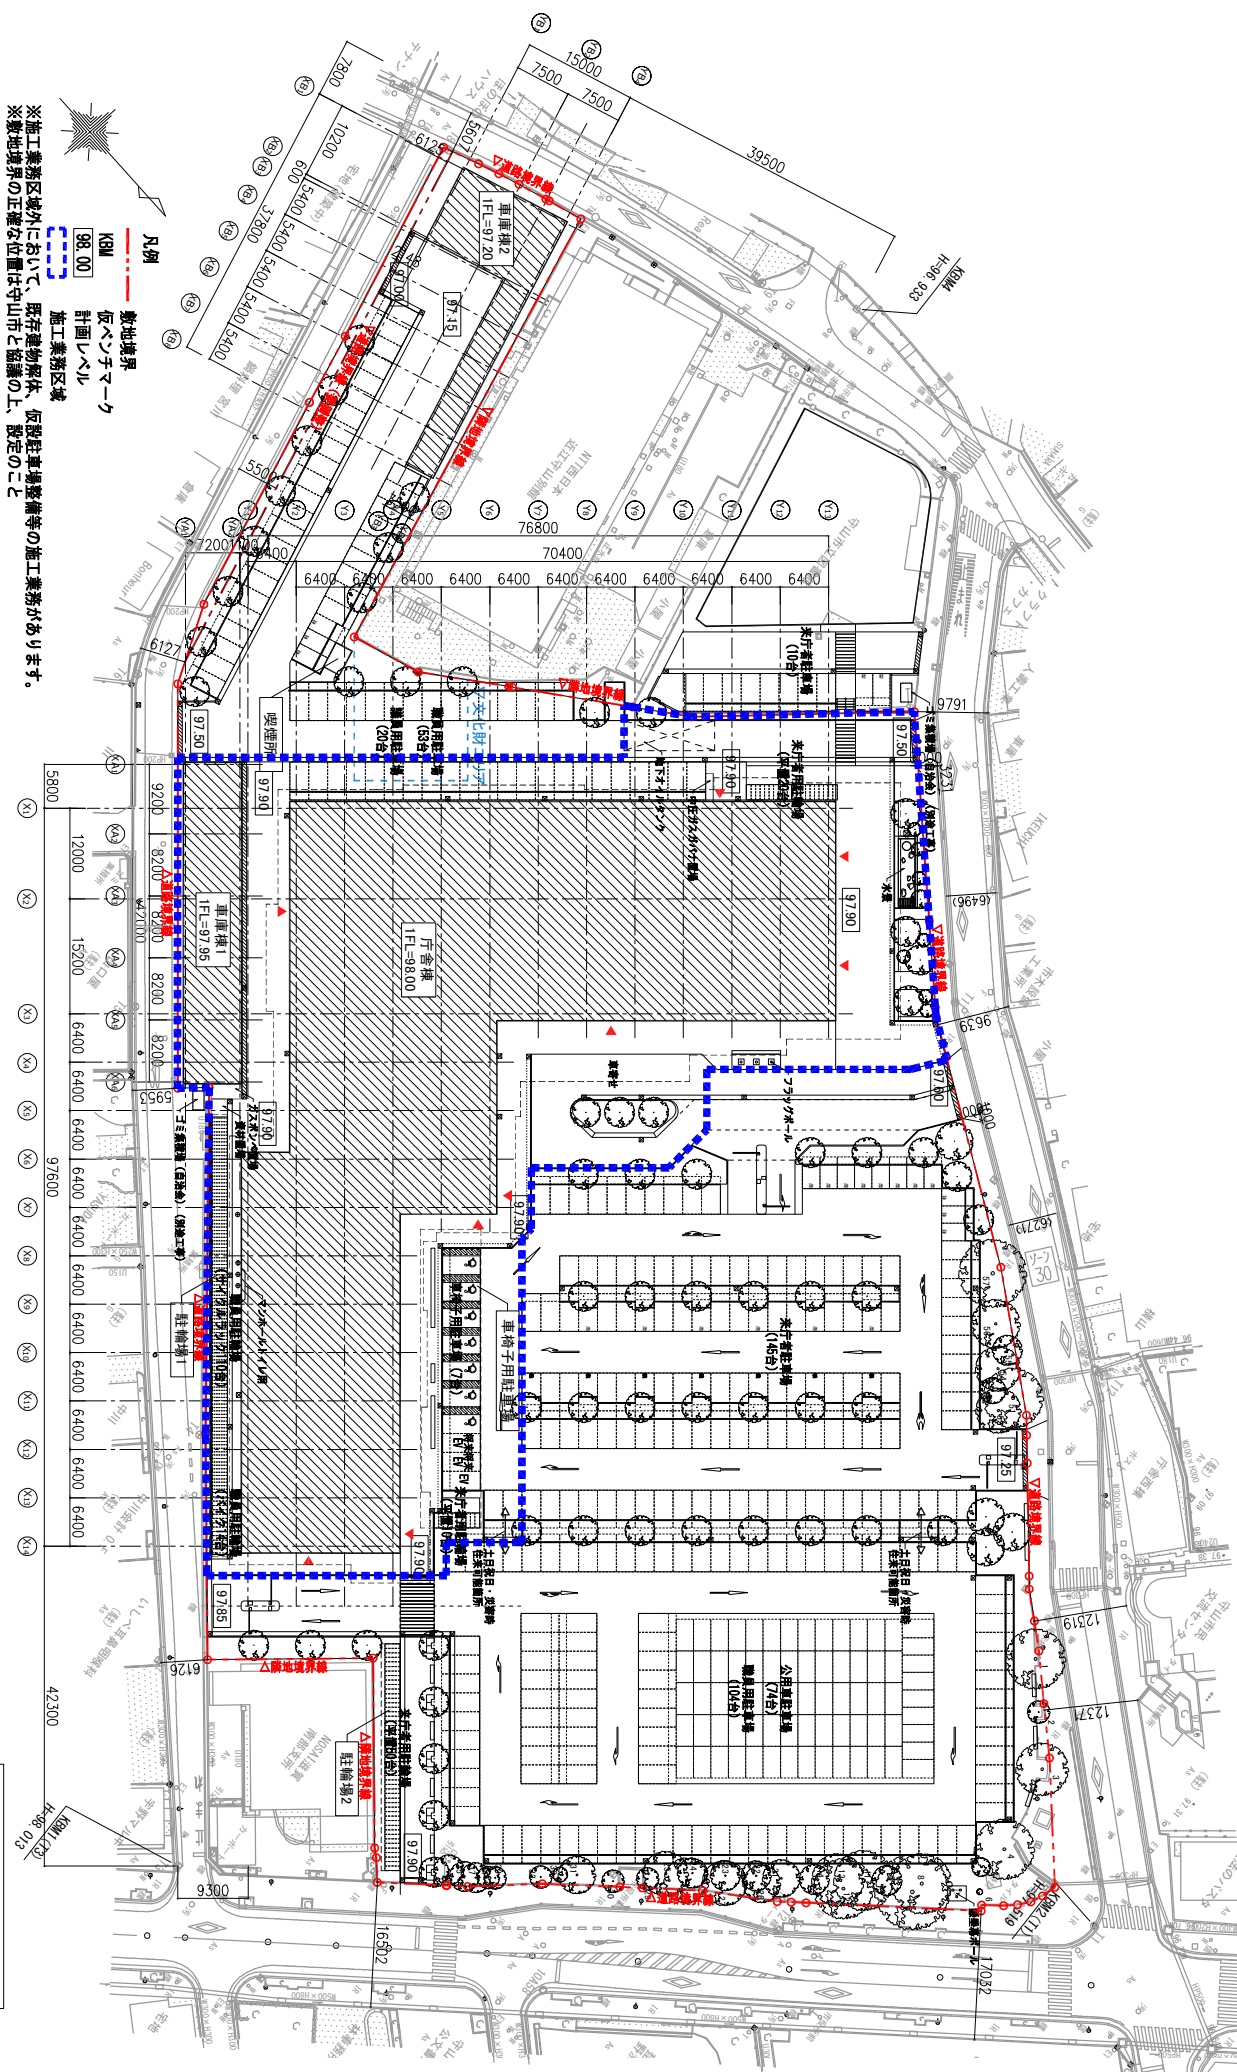

配置図 S:1/1000 (A4)