


入札説明書\_別紙3 施工業務区域

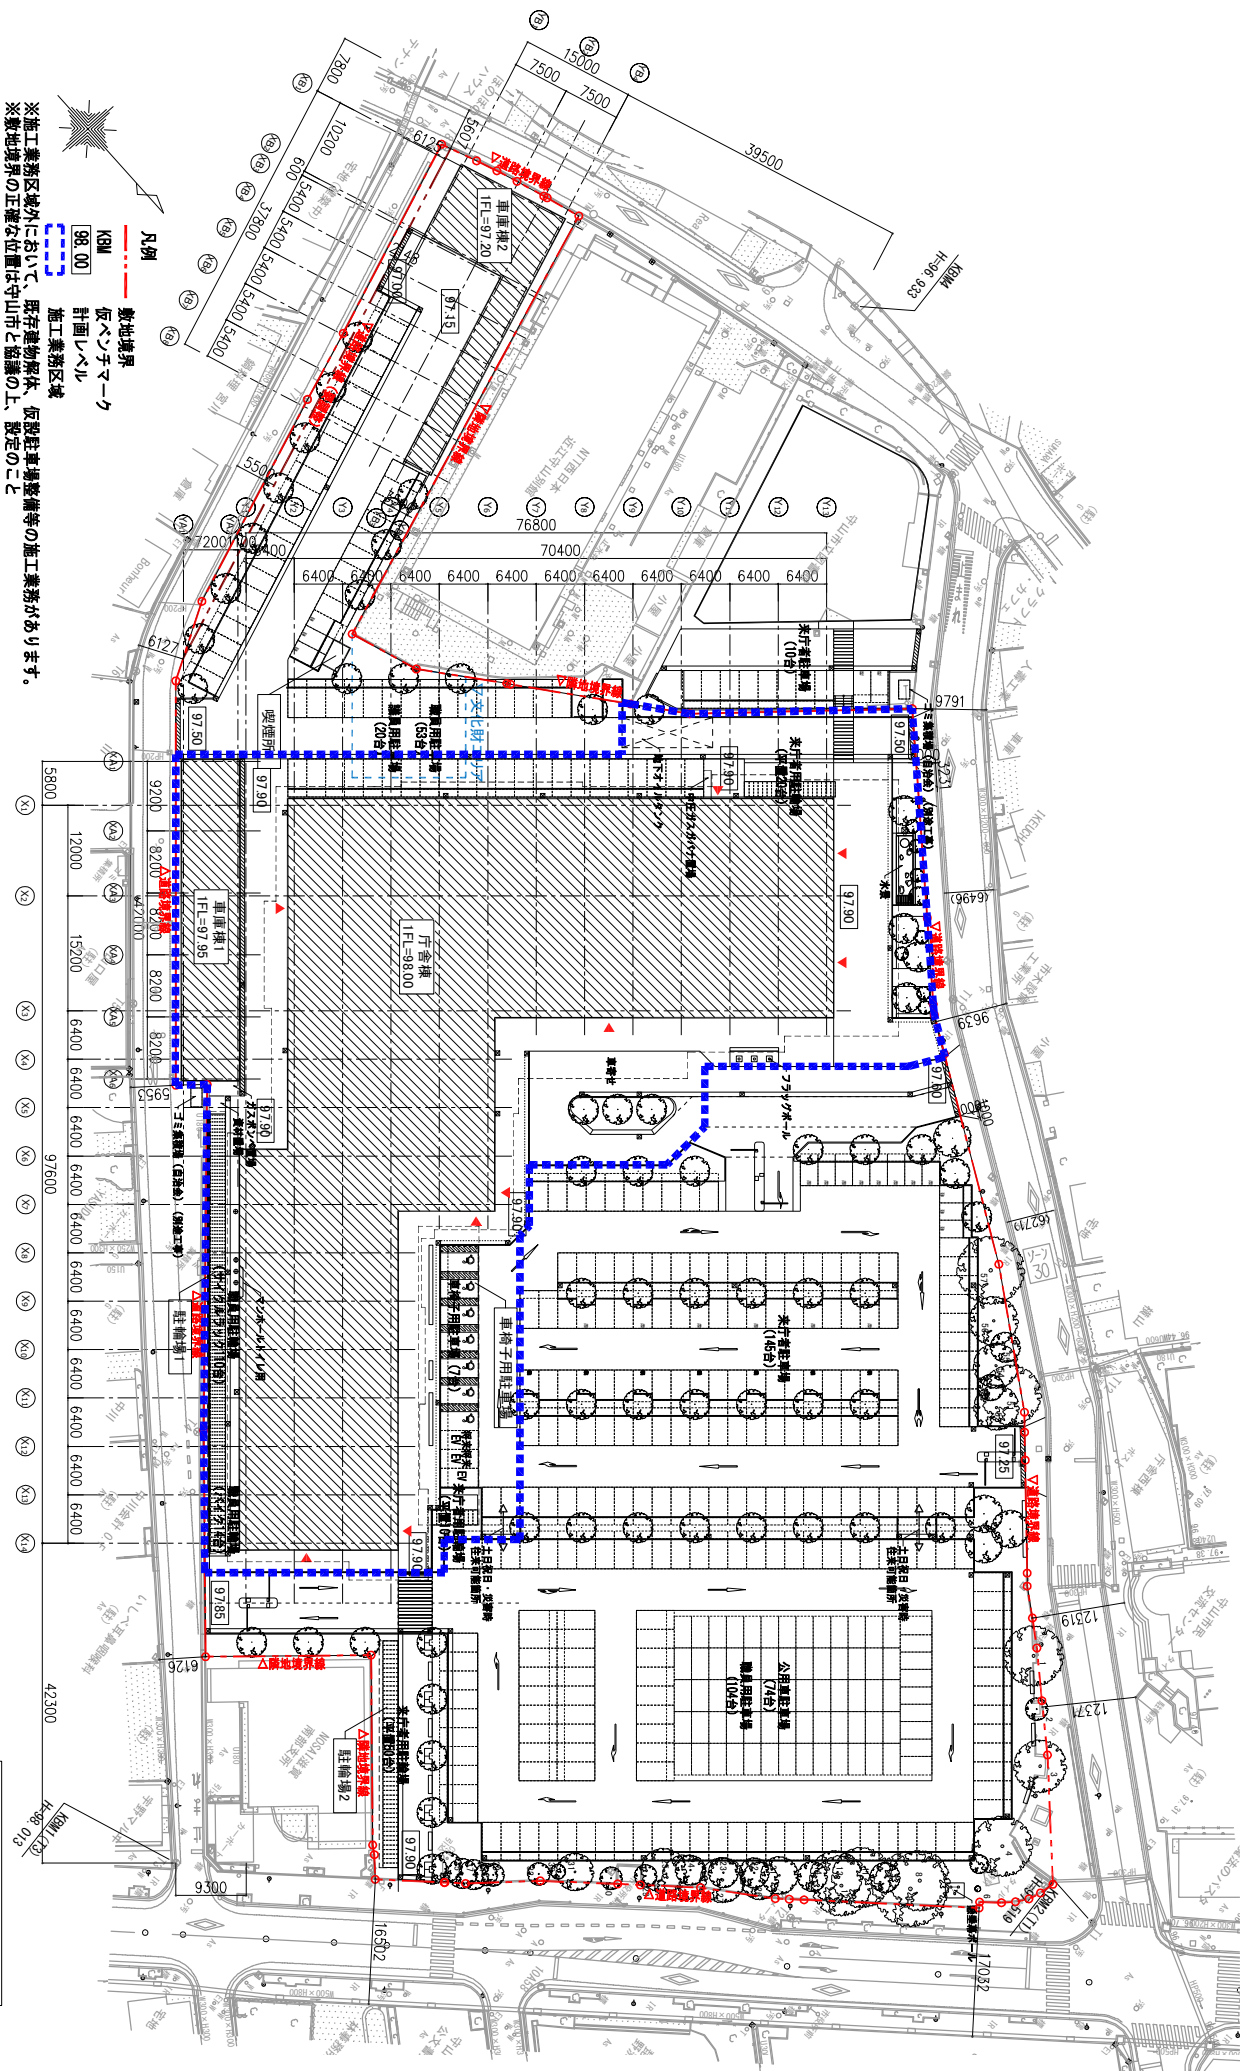

配置図 S:1/1000 (A4)