#### 資料 2



令和3年12月21日

担当部署 庁舎整備推進室

担当者 田中・上田

電話 077-584-5926 FAX 077-582-0639

### 守山市新庁舎『つなぐ、守の舎』整備事業

### 実施設計の完了、安全祈願祭・起工式および隈研吾氏講演会について

#### 趣旨・目的

かねてより計画をすすめておりました、守山市新庁舎『つなぐ、守の舎』の整備について実施設計を完了し、本体工事を着工することとなりました。つきましては、着工に先立ち起工式を下記により挙行します。また、DB 事業者主催での安全祈願祭が執り行われますのでお知らせします。起工式の後、建築家隈研吾氏の講演会を開催しますのでご案内申し上げます。

#### 【新庁舎『つなぐ、守の舎』概要】

・延 床 面 積 : 12,990 ㎡

・構造形式:鉄骨造(耐震壁に CLT 耐震壁を採用)

・階 数:地上4階建て

・暫定供用開始:令和5年9月から

#### 【安全祈願祭・起工式】

- ・日 時 令和4年1月14日(金) 午前9:30~ (受付9:00より)
- ・場 所 守山市新庁舎『つなぐ、守の舎』建設予定地(現庁舎敷地内)
- · 主 催 者 安全祈願祭 主催 株式会社竹中工務店

起工式 主催 守山市


(市長式辞、来賓祝辞、概要説明等)

#### 【隈研吾氏講演会】

- ・日 時 令和4年1月14日(金) 午前11:30~ (受付11:00より)
- ・場 所 市役所 大ホール
- ・内 容 新庁舎に関すること
- ・対 象 者 市内在住、在勤、在学の人(事前申込/先着 70 人)、起工式出席者 ※既に定員に達したため、募集を終了しています。
- ・申込期間 令和3年12月15日(水)から令和4年1月7日(金)まで



守山市新庁舎『つなぐ、守の舎』実施設計図令和3年12月

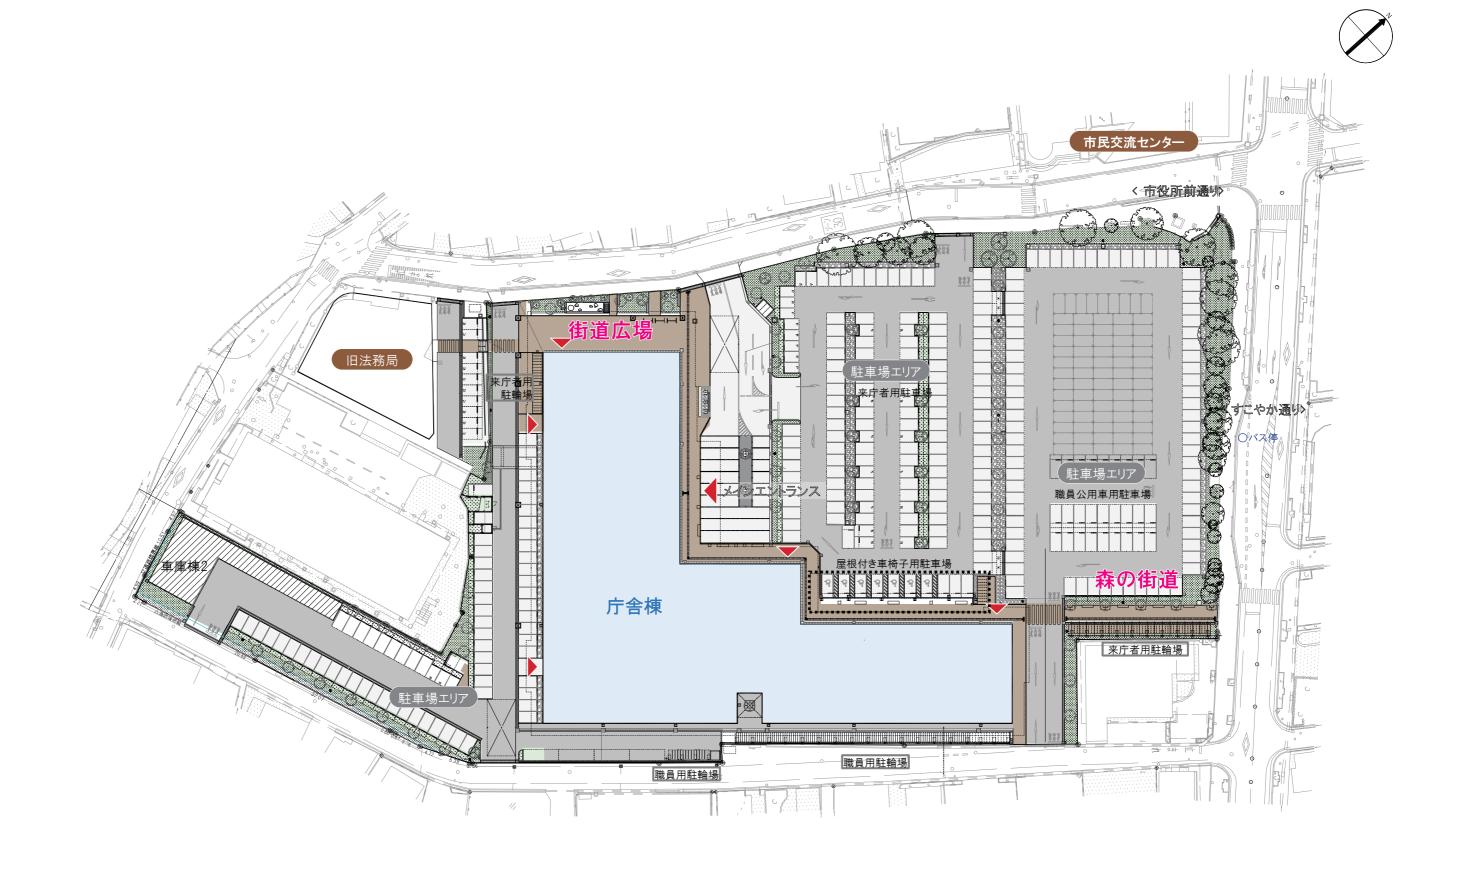

### 1階平面図












0 10m 20m S=1:400(A3) (4)







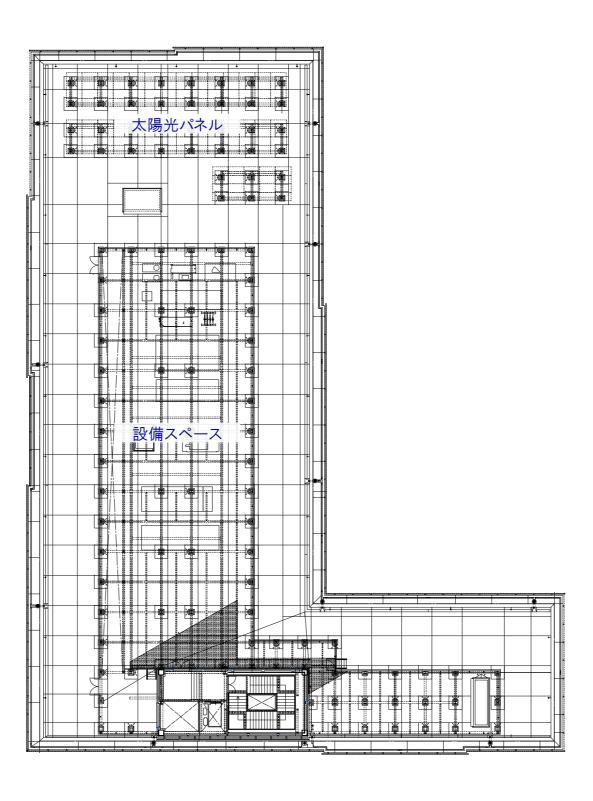

## セキュリティライン (休日市民利用可能エリア)

<凡例>

休日に市民が使えるエリア


\*\*\*\*\*\* グリルシャッター


休日に市民が使える出入口




**\*\*\*\*\*\*** 防火防煙シャッター




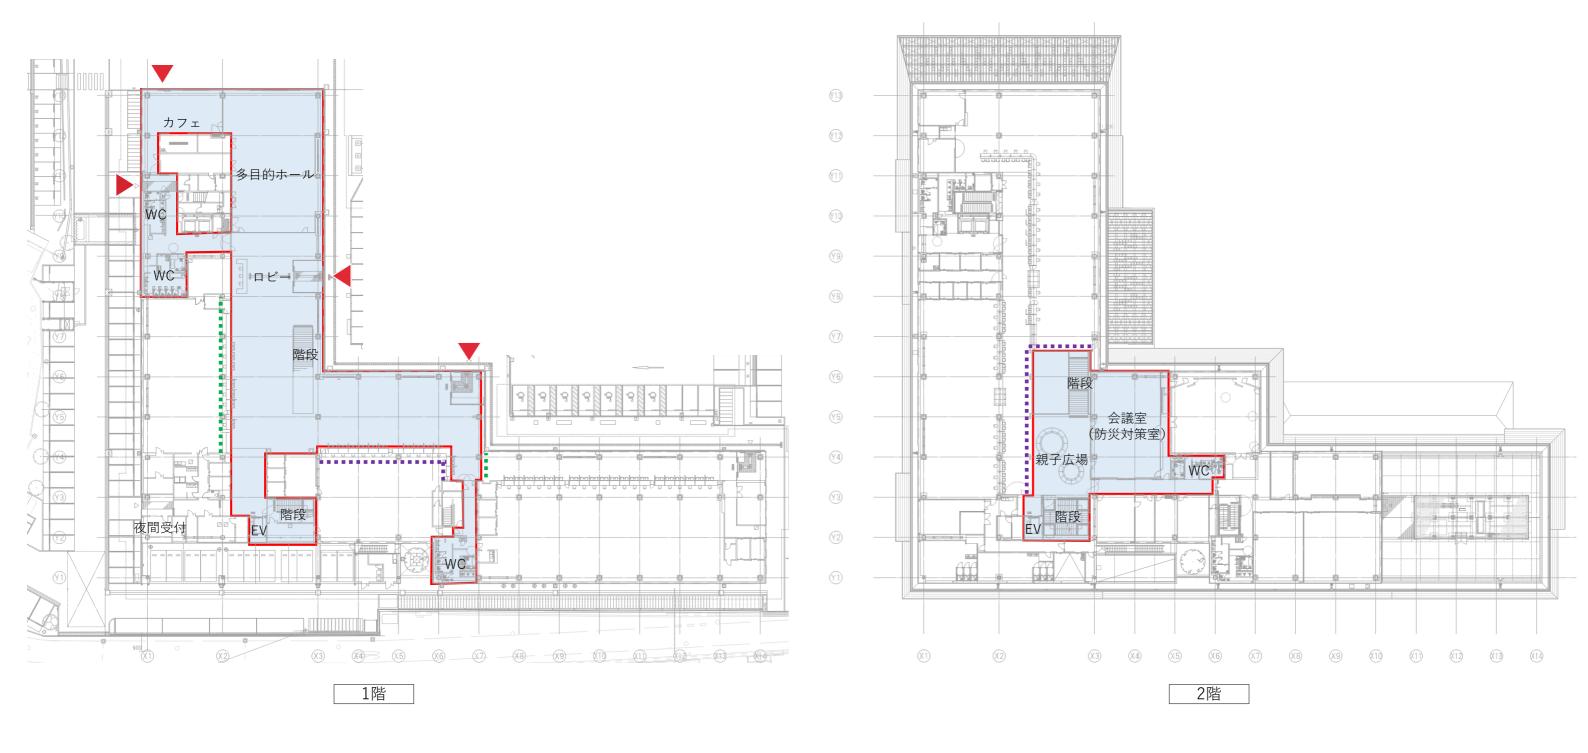


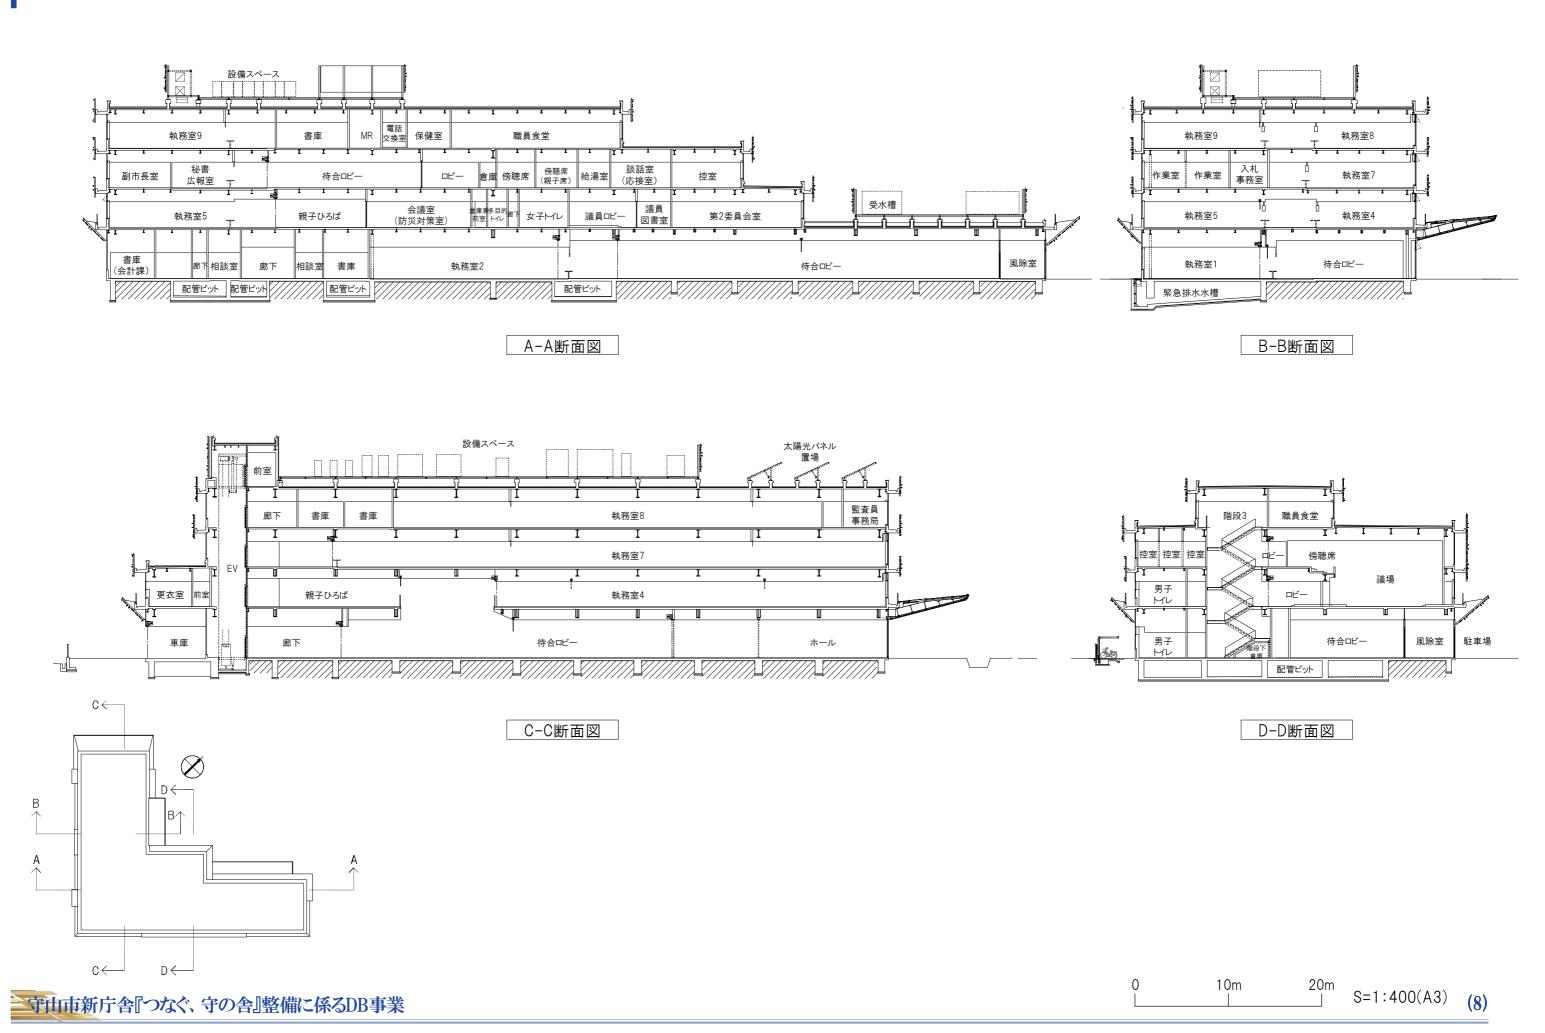

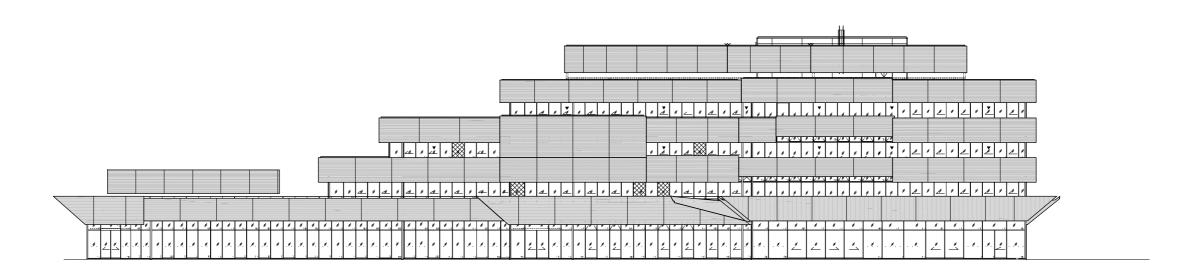


西立面図

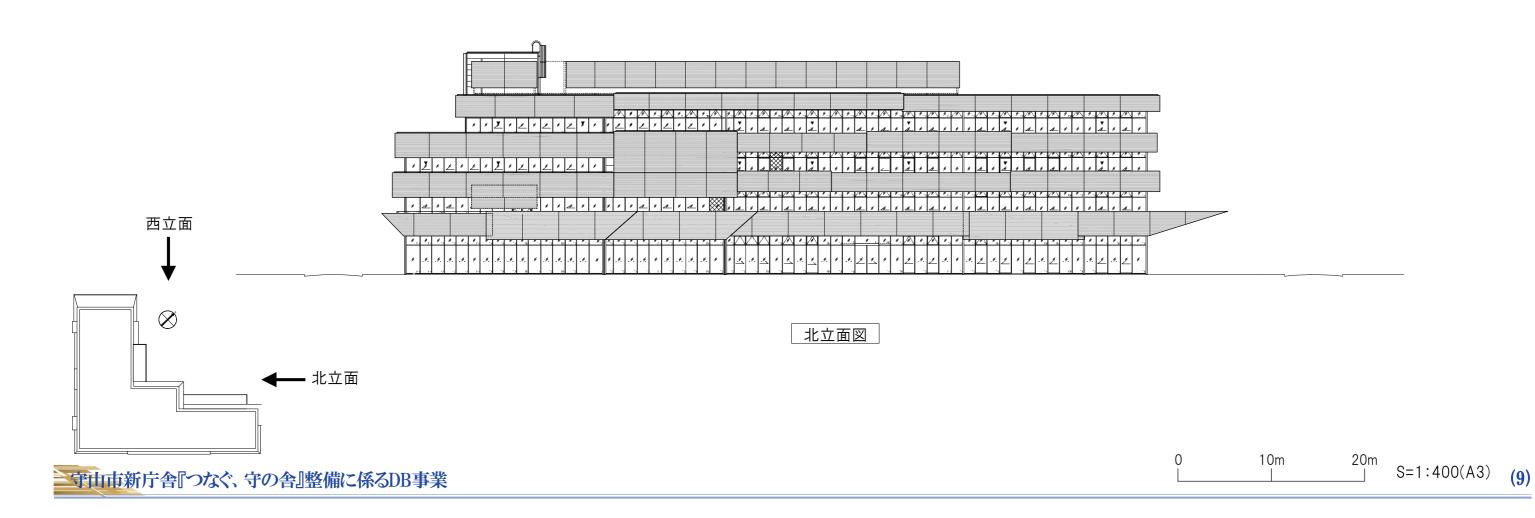

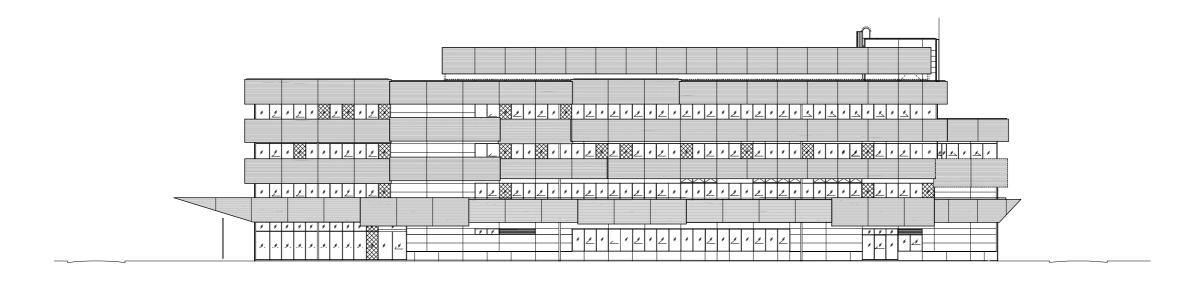

南立面図

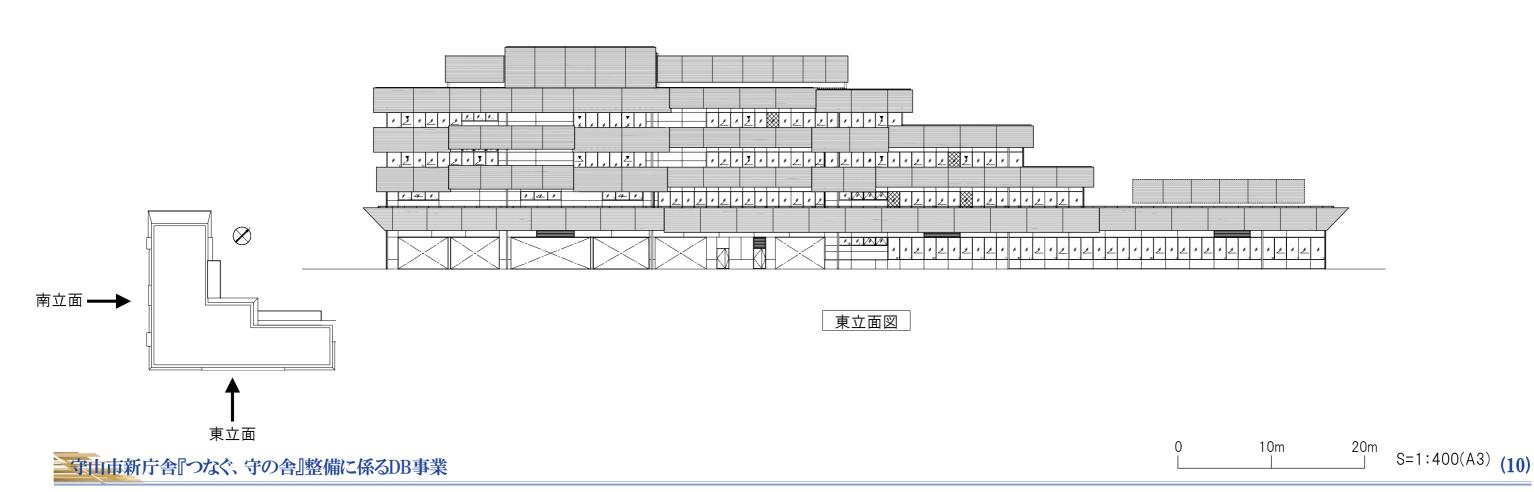


## 外観パース




北側



# 内観パース

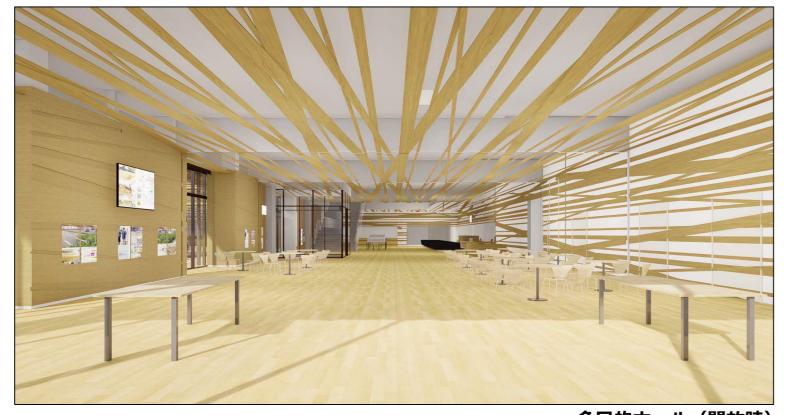



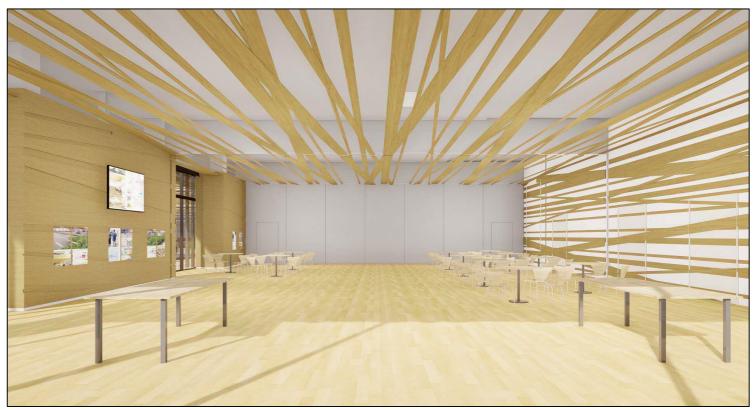

多目的ホール (貸切時)



カフェ(多目的ホール開放時)



カフェ(多目的ホール貸切時)