



北立面図

1/200

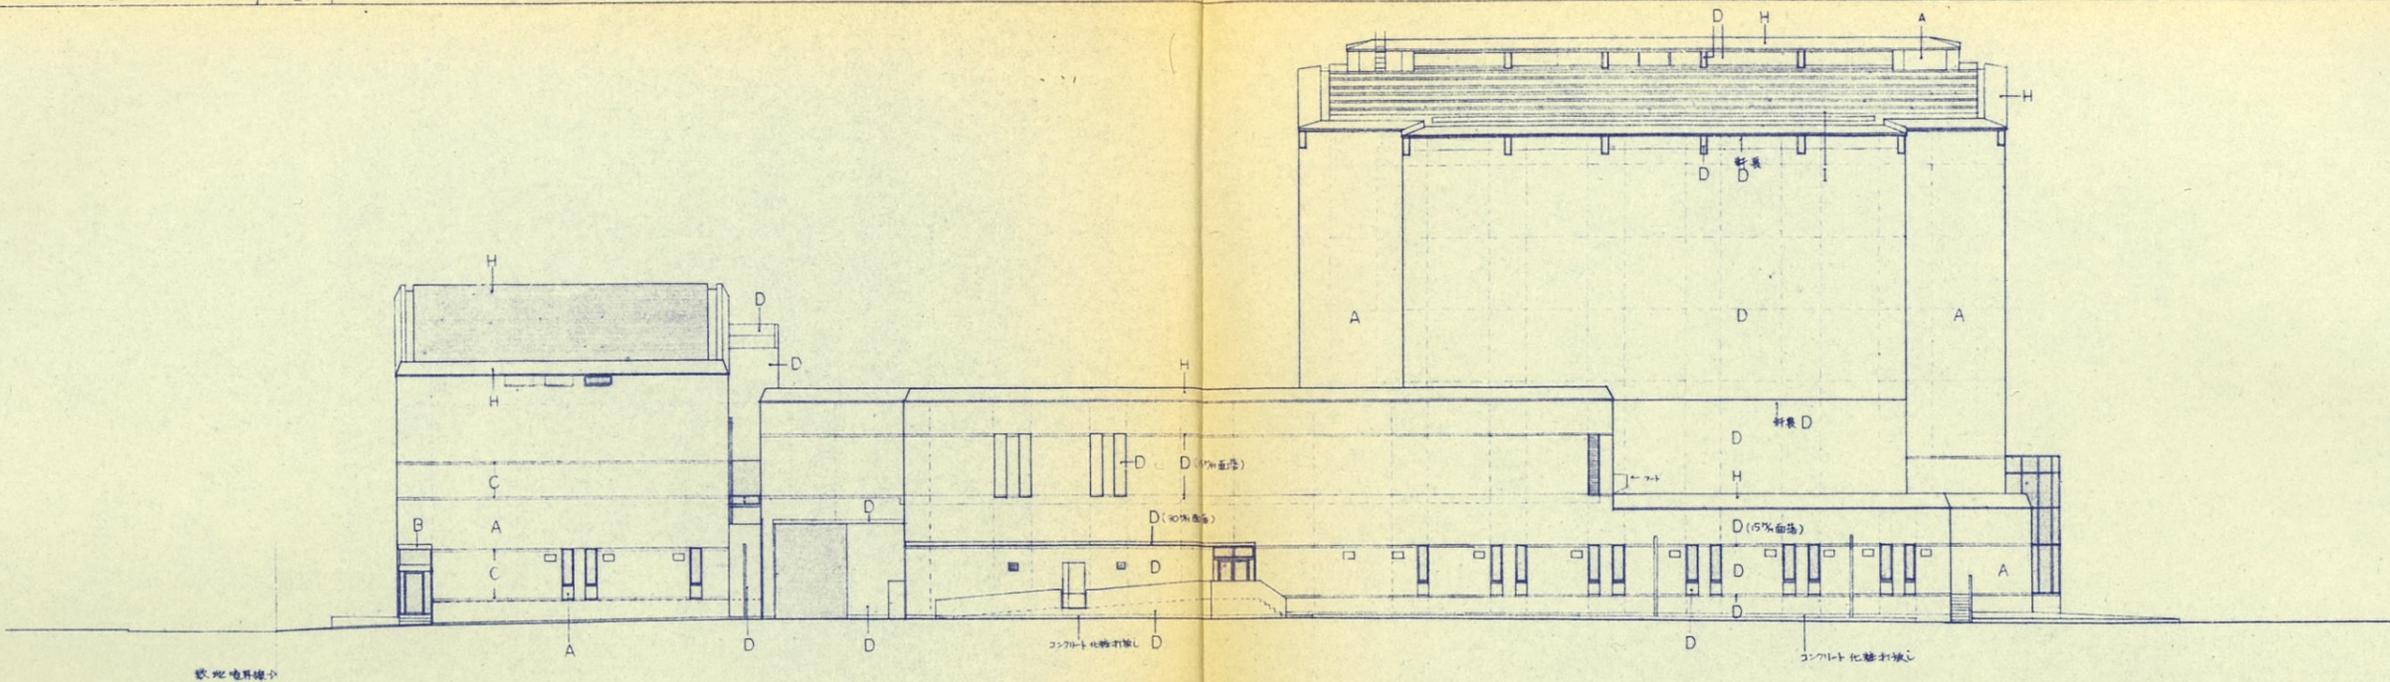

西立面図

1/200

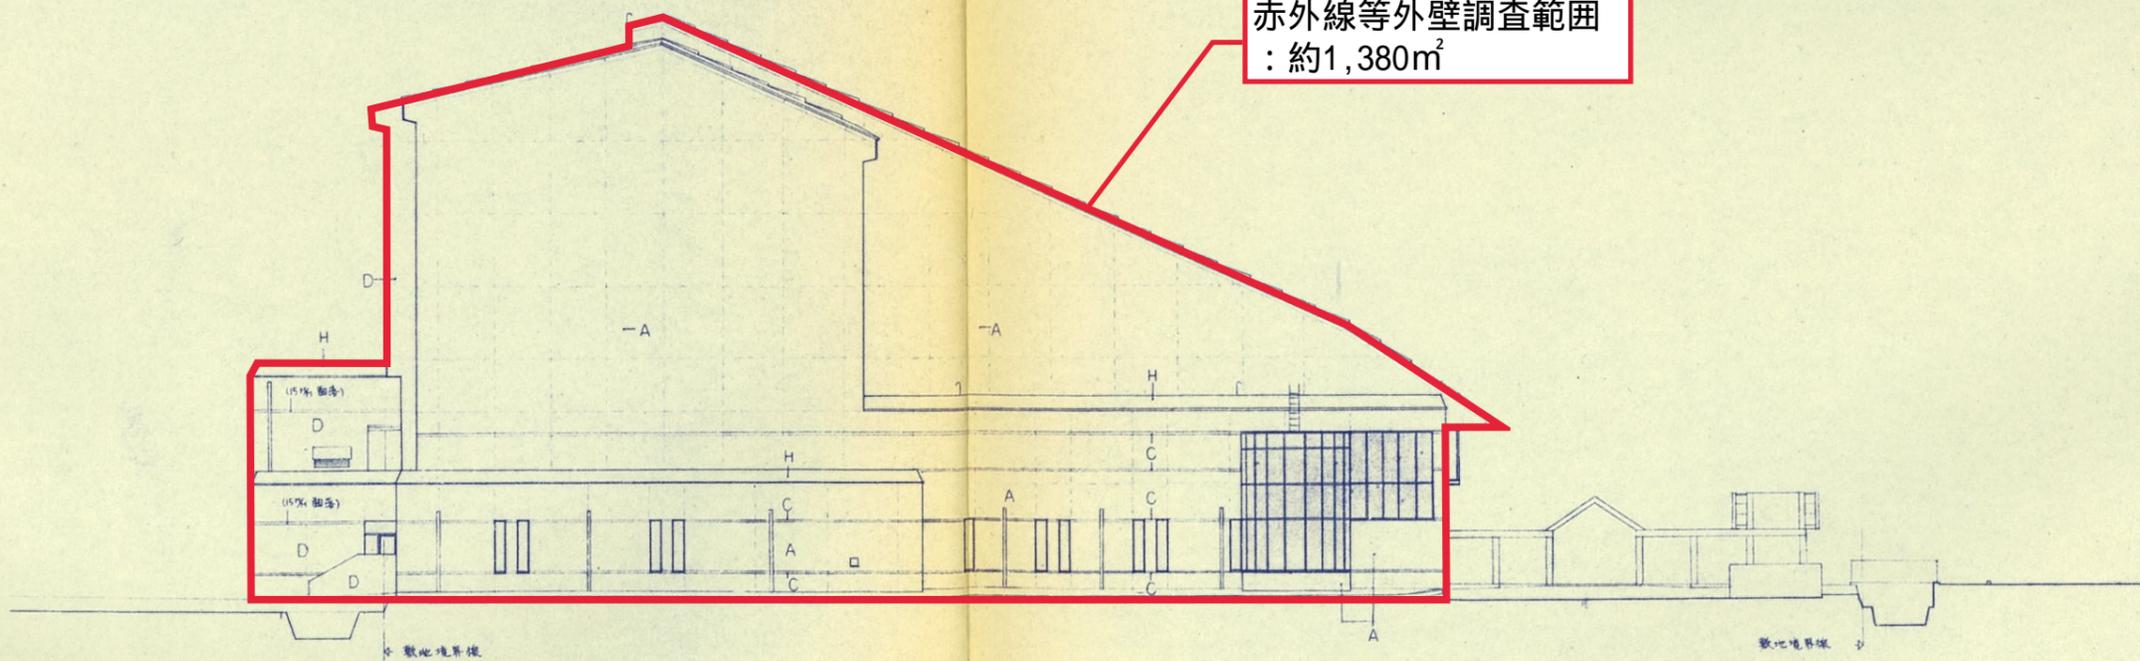

赤外線等外壁調査範囲
: 約1,380m²

日 60.1.25
 日 61.10.31
 守山建設
 守山建設 J.V

日建設

(仮称) 守山市民文化会館
 守山市民中央公民館建設工事
 北西立面図

意