

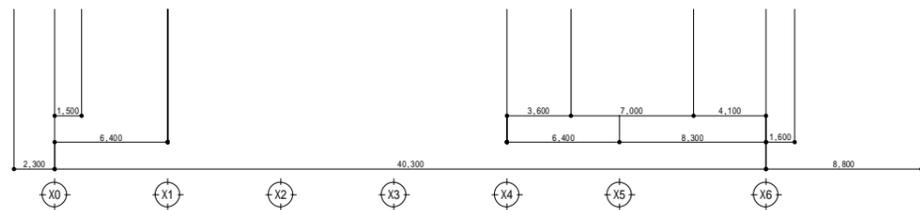


- エントランスホール廻り改修一式(内外)
- : 点字タイル 300×300 塩ビ製 溶結式
 - : 館内案内板 (800×650×20) SUS種 点字付
 - : スロープ L=3.0 ゴムマット貼(コンクリート下地)
 - : 通路床 L=13.3 長尺塩ビシート貼(コンクリート下地)
 - : 既設RC壁カッター切の上撤去処分 t=240
 - モルタル補修の上 EP-G塗
 - RC柱壁 t=150 D10@150SC 既設壁樹脂系アンカー-D10@150
 - RC土間 t=150 D10@150SC 既設壁樹脂系アンカー-D10@150
 - : 外壁、軒裏高圧洗浄 (30Mpa~50Mpa) 下地調整の上、D仕様
 - : 図面番号 8 既設屋根・外壁(軒裏共)取合部改修一式
- は既設床平板ブロック撤去後、コンクリート t=150金掻押入 (ワイヤーメッシュ 6 150目)

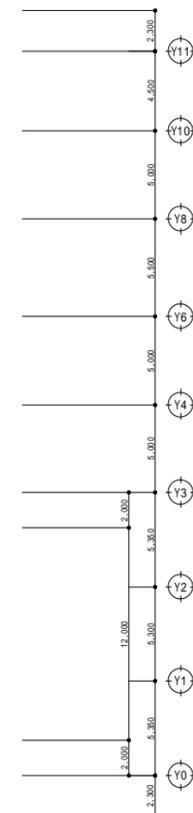


凡例	
	RC柱・壁
	CB(RC)壁
	LGS壁
	出入口
	意
	既設建物
	既設改修 (本図改修一式)

1階平面図 S=1/200

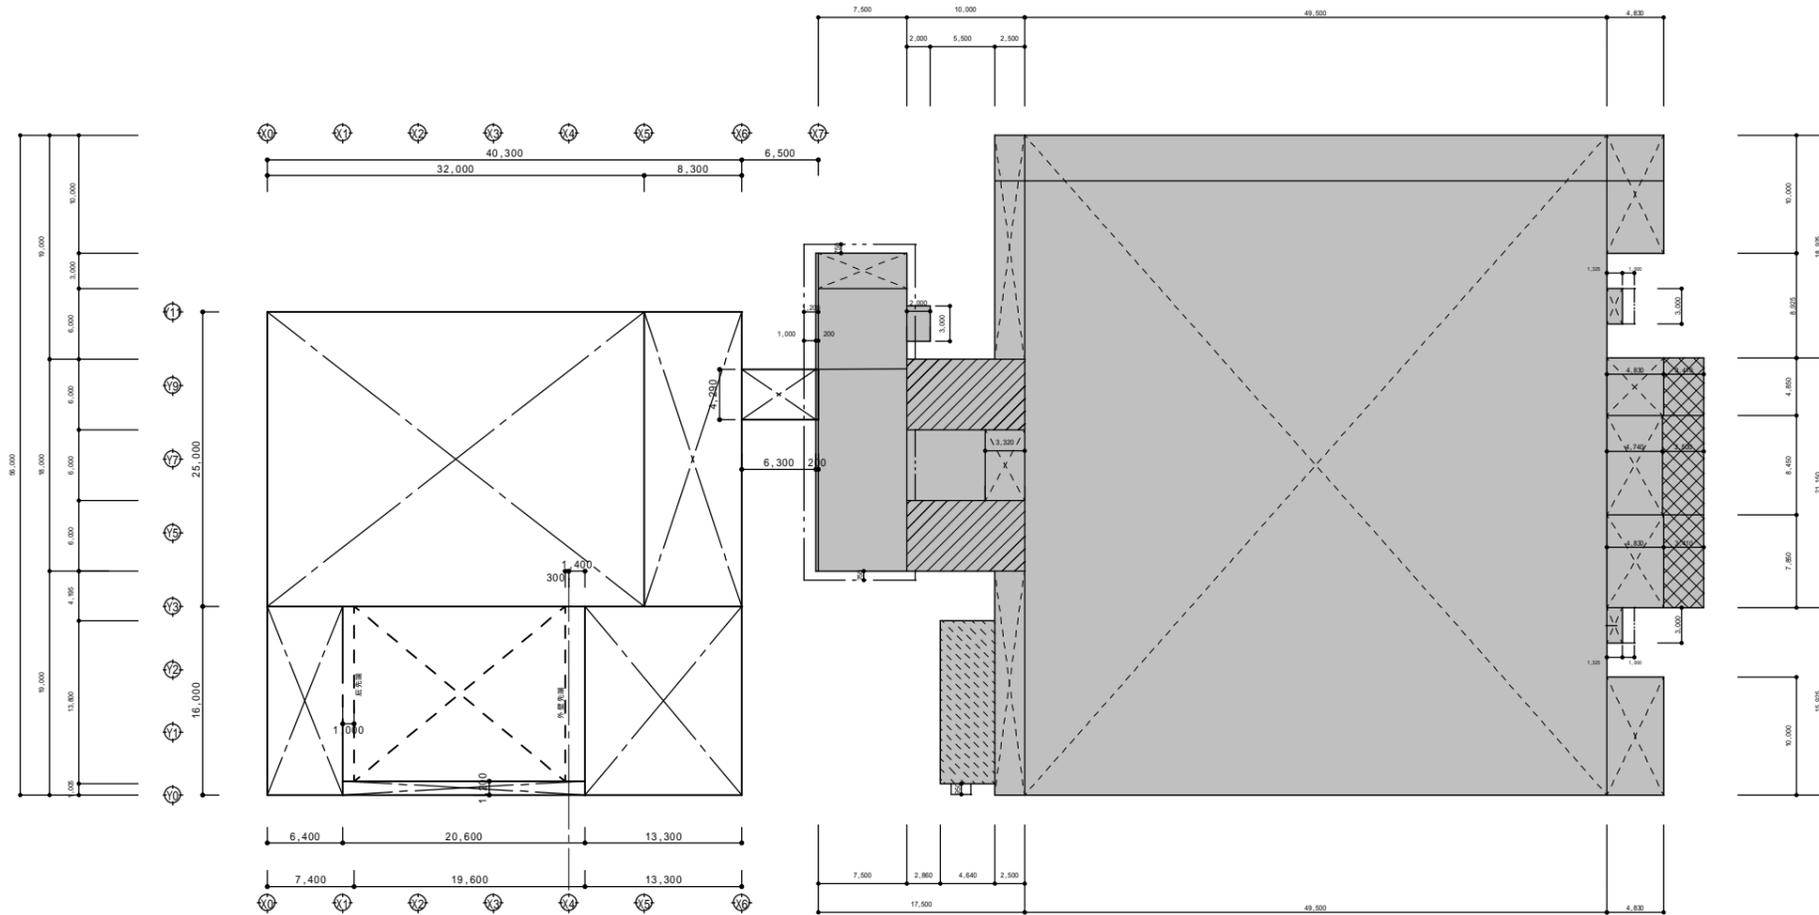


守山市民多目的体育館
(床面積求積図)

既設守山市民体育館

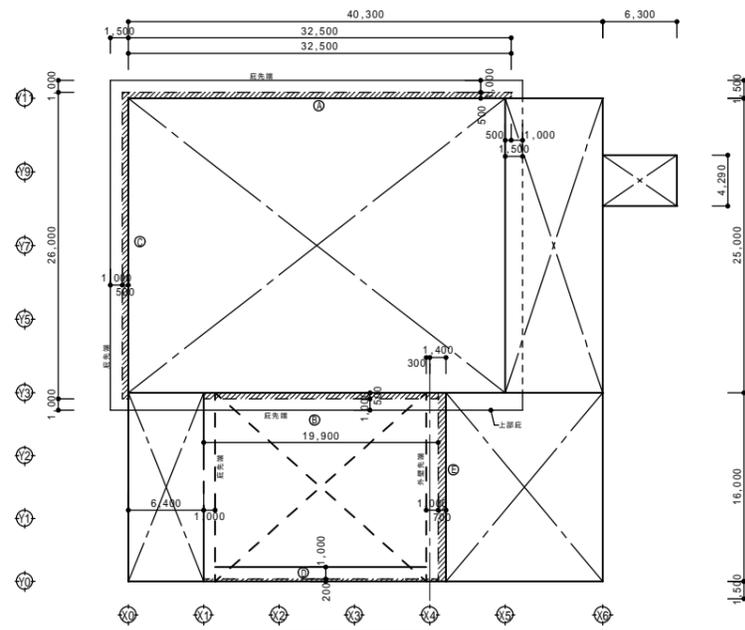


守山市民多目的体育館
(建築面積求積図) 建築面積算入部分

面積表	申請建物										合計
	既存部分				申請部分						
	体育館	渡り廊下棟	E V・多目的便所棟	機械室棟	計	多目的体育館	身障者駐車場	駐輪場	計		
建築面積	3,306.77	120.00	64.03	72.88	3,563.68	1,428.82	70.68	48.36	1,547.86	5,111.54	
1階床面積	3,270.92	120.00	64.03	72.88	3,527.83	1,374.44	63.00	32.58	1,470.02	4,997.85	
2階床面積	926.31		27.49		953.80						
延床面積	4,197.23	120.00	91.52	72.88	4,481.63	1,374.44	63.00	32.58	1,470.02	5,951.65	

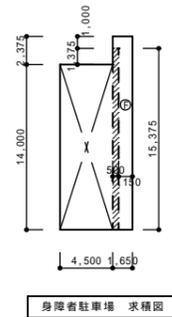

身障者駐車場 求積図

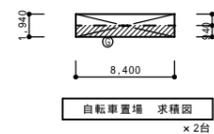

自転車置場 求積図
× 2台

計算式	m2
25.0 × 32.0 =	800.00
25.0 × 8.3 =	207.50
16.0 × 13.3 =	212.80
16.0 × 6.4 =	102.40
4.29 × 6.3 =	27.02
14.0 × 4.5 =	63.00
1.94 × 8.4 =	16.29
1.20 × 20.6 =	24.72
① 0.5 × 32.5 =	16.25
② 0.5 × 19.90 =	9.95
③ 26.0 × 0.5 =	13.00
④ 0.2 × 19.90 =	3.98
⑤ 16.0 × 0.70 =	11.20
⑥ 15.375 × 0.5 =	7.68
⑦ 0.94 × 8.4 =	7.89

	計算式	m2
床面積		
多目的体育館	+ + + + + =	1,374.44
身障者駐車場		63.00
駐輪場	+ =	32.58
建築面積		
多目的体育館	1,374.44 +	
	① + ② + ③ + ④ + ⑤ =	1,428.82
身障者駐車場	63.00 + ⑥ =	70.68
駐輪場	32.58 + ⑦ + ⑧ =	48.36