


計画平面図

s=1:1,000

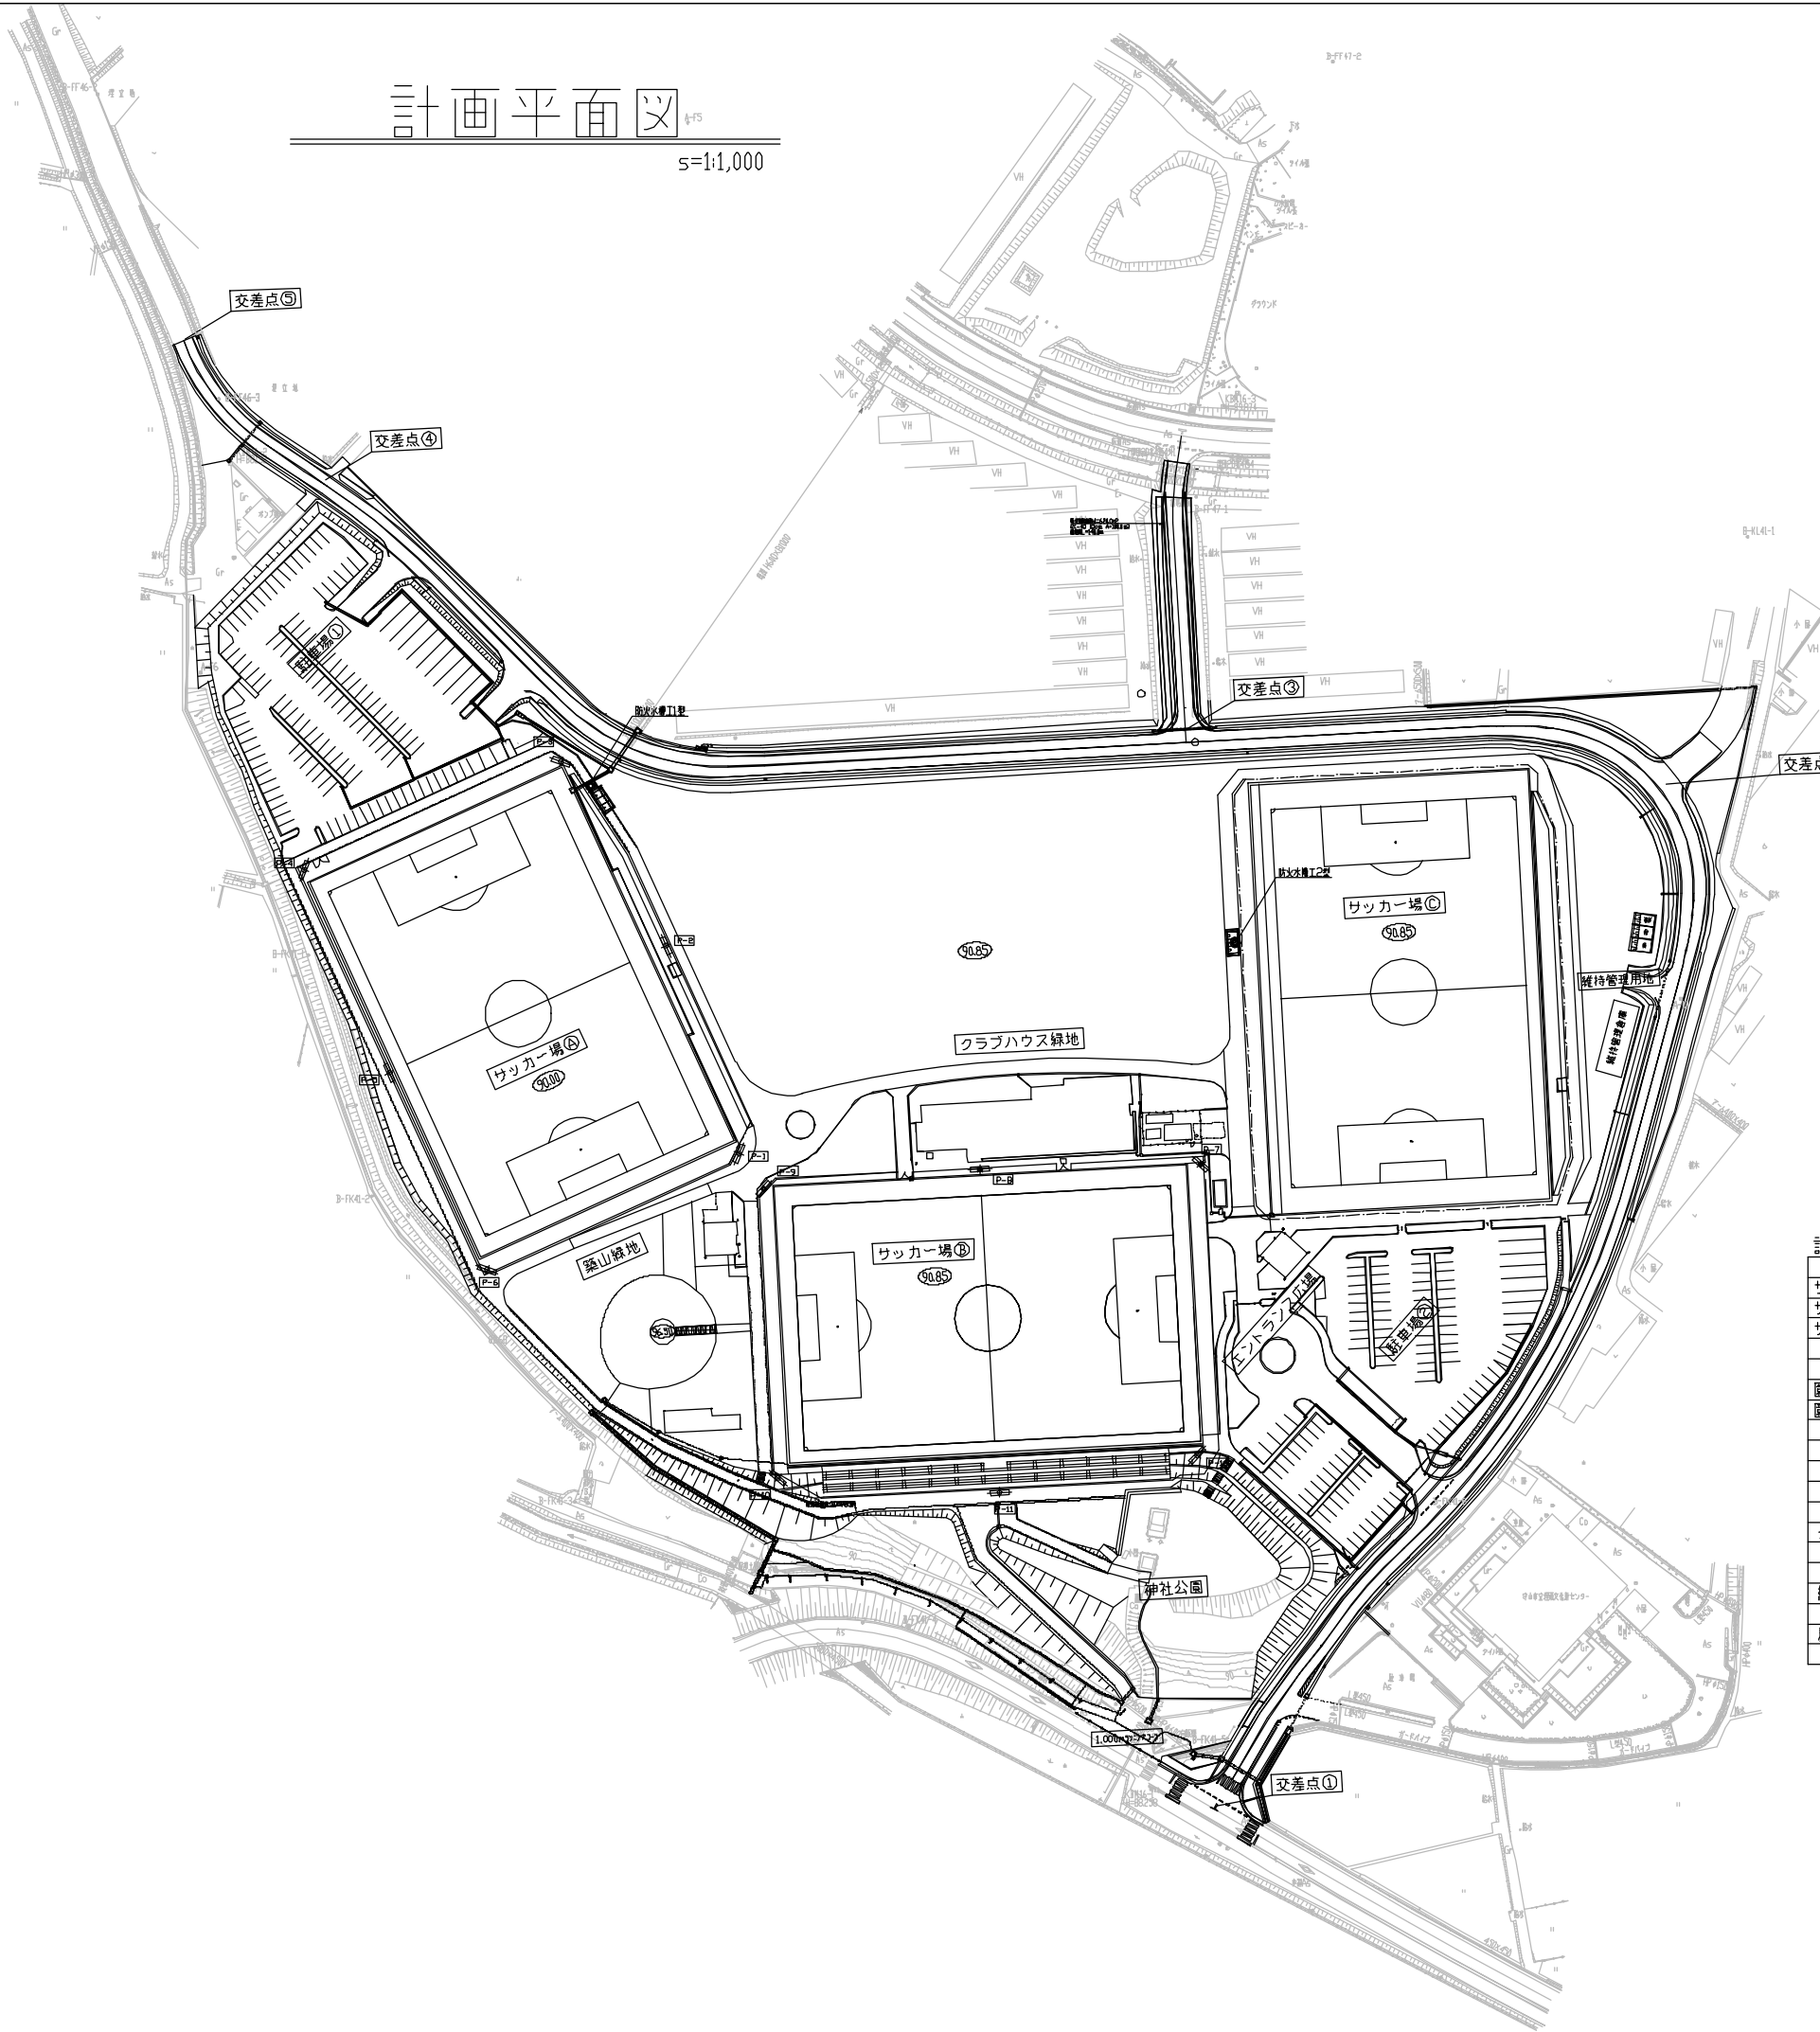

計画施設諸元表

施設名称	計画諸元
サッカー場④	ピッチ寸法105m×68m、ロングバイル入工ま8778m、夜間照明6基(設計照度75lx)
サッカー場⑤	ピッチ寸法105m×68m、ロングバイル入工ま8744m、夜間照明6基(設計照度200lx)
サッカー場⑥	ピッチ寸法105m×68m、天然芝8866㎡(ティフトン419、WDSベレーニアルライグラス)
神社公園	石積擁壁工(野面石積み)66㎡、植栽工1式、丸太階段30段、神社公園道路1式
築山緑地	築山1式、植栽工1式、丸太階段32段、ロープ橋15m
道路工(車道)	道路工=A~D、B=4.0m
道路工(歩道)	道路工=1~6、B=3.0m
駐車場①	普通車112台(内、身障者3台)、バス10台(別途工事で対応)
駐車場②	普通車107台(内、身障者5台)、バス5台
排水路工	排水路工1~74、暗渠工1~53、樹工1~90
外周道路工	第3種第4級、設計速度20km/hr、設計CBR3、B=2.75m×2車線、L=788.7m
付帯工	埋蔵文化財センター駐車場整備工1式、防火水塔工2基、農水管復旧工1式、公園施設付帯工1式、旧構造物取り壊し工1式
クラブハウス	別途工事で対応
トイレ1	別途工事で対応
トイレ2	別途工事で対応
維持管理倉庫	別途工事で対応
合併浄化槽	別途工事で対応
屋外電気引込	別途工事で対応
屋外上水道	別途工事で対応

工事名		図面番号
(工事番号)		2
図面名称	計画平面図	
審査		係長
主任		担当
変更区	当初変更(目)	台帳整理番号