



サッカー場A詳細平面図

s=1:300

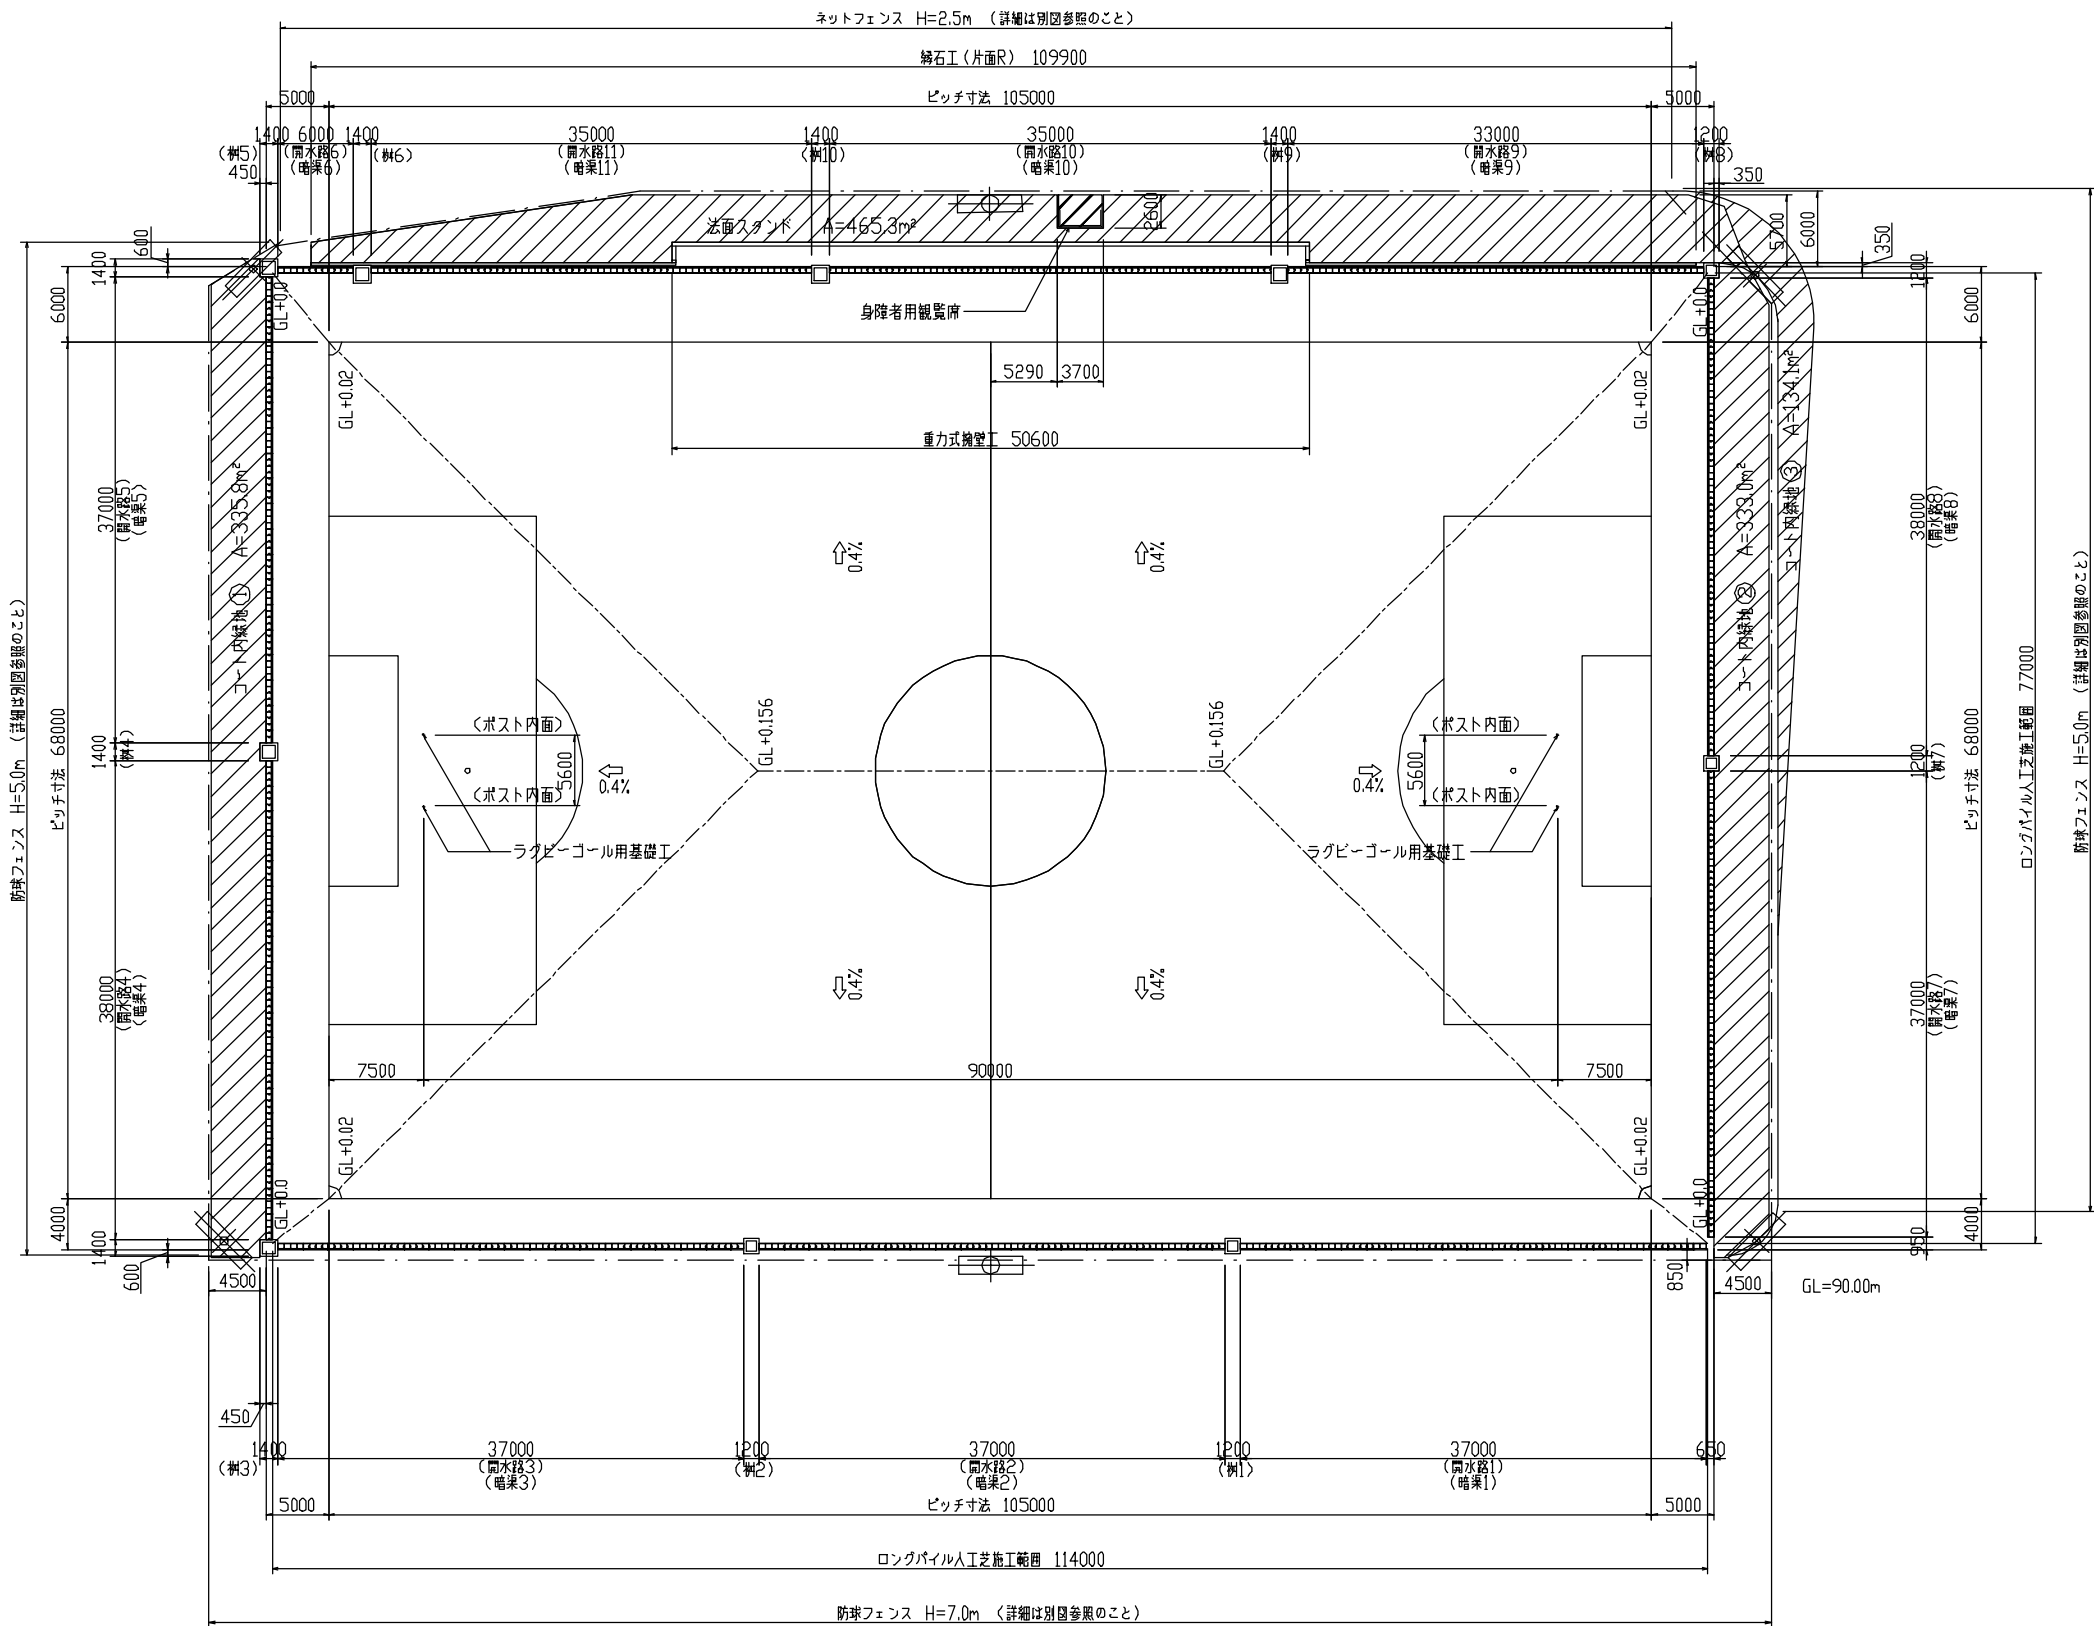

サッカー場A工事概要		
項 目	工 事 概 要	数 量
人工芝ピッチ	JFAロングバイル人工芝基準に適合した人工芝	8778.0 m ²
	路盤工 開粒度As t=5cm	8778.0 m ²
	路盤工 C-40(0~5mmを取り除いたもの) t=15cm	8778.0 m ²
	路床工 セメント改良t=40cm、設計CBR3以上	8588.0 m ²
	付帯工 ラグビーゴール用基礎工	4.0 箇所
フェンス工	防球フェンスH=7.0m(40mm目)	125.4 m
	防球フェンスH=5.0m(40mm目)	167.5 m
	ネットフェンスH=2.5m	106.5 m
	門扉 W=4.0m	2.0 箇所
	門扉 W=2.0m	3.0 箇所
法面スタンド工	野芝工 歩廊共	465.3 m ²
	緑石工	59.9 m
	身障者用観覧席	1.0 式
	重力式擁壁工	1.0 式
コート内緑地	① 真砂土100mm+野芝	335.8 m ²
	② ”	333.0 m ²
	③ ”	134.1 m ²
散水設備工	手撒き用散水栓 40A	6.0 箇所
暗渠排水工	帯状暗渠 W=300	2091.0 m
	土層分離材(不織布)	8588.0 m ²
排水路工	開水路工(路線1~11)	1.0 式
	暗渠工(路線1~11)	1.0 式
	樹工(L~10)	1.0 式
夜間照明	設計照度75lx(1次側別途工事)	1.0 式


工 事 名		図面番号
(工事番号)		3
図 名 称	サッカー場A詳細平面図	
審 査		採 長
主 任		担 当
変 更 区	当初変更(回)	台 帳 整理番号

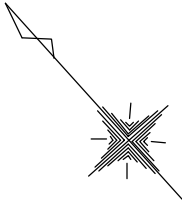

サッカー場B詳細平面図

s=1:300


サッカー場B工事概要		
項目	工事概要	数量
人工芝ピッチ	JFAロングパイル人工芝基準に適合した人工芝	8743.8 m ²
	路盤工 開拉度As t=5cm	8743.8 m ²
	路盤工 C-40(0~5mmを取り除いたもの) t=15cm	8743.8 m ²
	路床工 セメント改良t=40cm、設計CBR3以上	8554.1 m ²
	付帯工 フラッグポール H=12.0m	3.0 式
フェンス工	防球フェンスH=5.0m(100mm目)	184.6 m
	ネットフェンスH=2.5m	213.5 m
	門扉 W=4.0m	5.0 箇所
	門扉 W=2.0m	2.0 箇所
階段スタンド工	階段スタンド工 1450人規模	1.0 式
	重力式擁壁工2型	115.0 m
コート内緑地	身障者用観覧席	1.0 式
	① 真砂土100mm+野芝	399.1 m ²
	② 〃	335.2 m ²
散水設備工	手撒き用散水栓 40A	6.0 箇所
暗渠排水工	常状暗渠 W=300	2091.0 m
	土層分離材(不織布)	8554.0 m ²
排水路工	開水路工(路線12~21)	1.0 式
	暗渠工(路線12~21)	1.0 式
	樹工(11~19)	1.0 式
夜間照明	設計照度200lx(1次側別途工事)	1.0 式

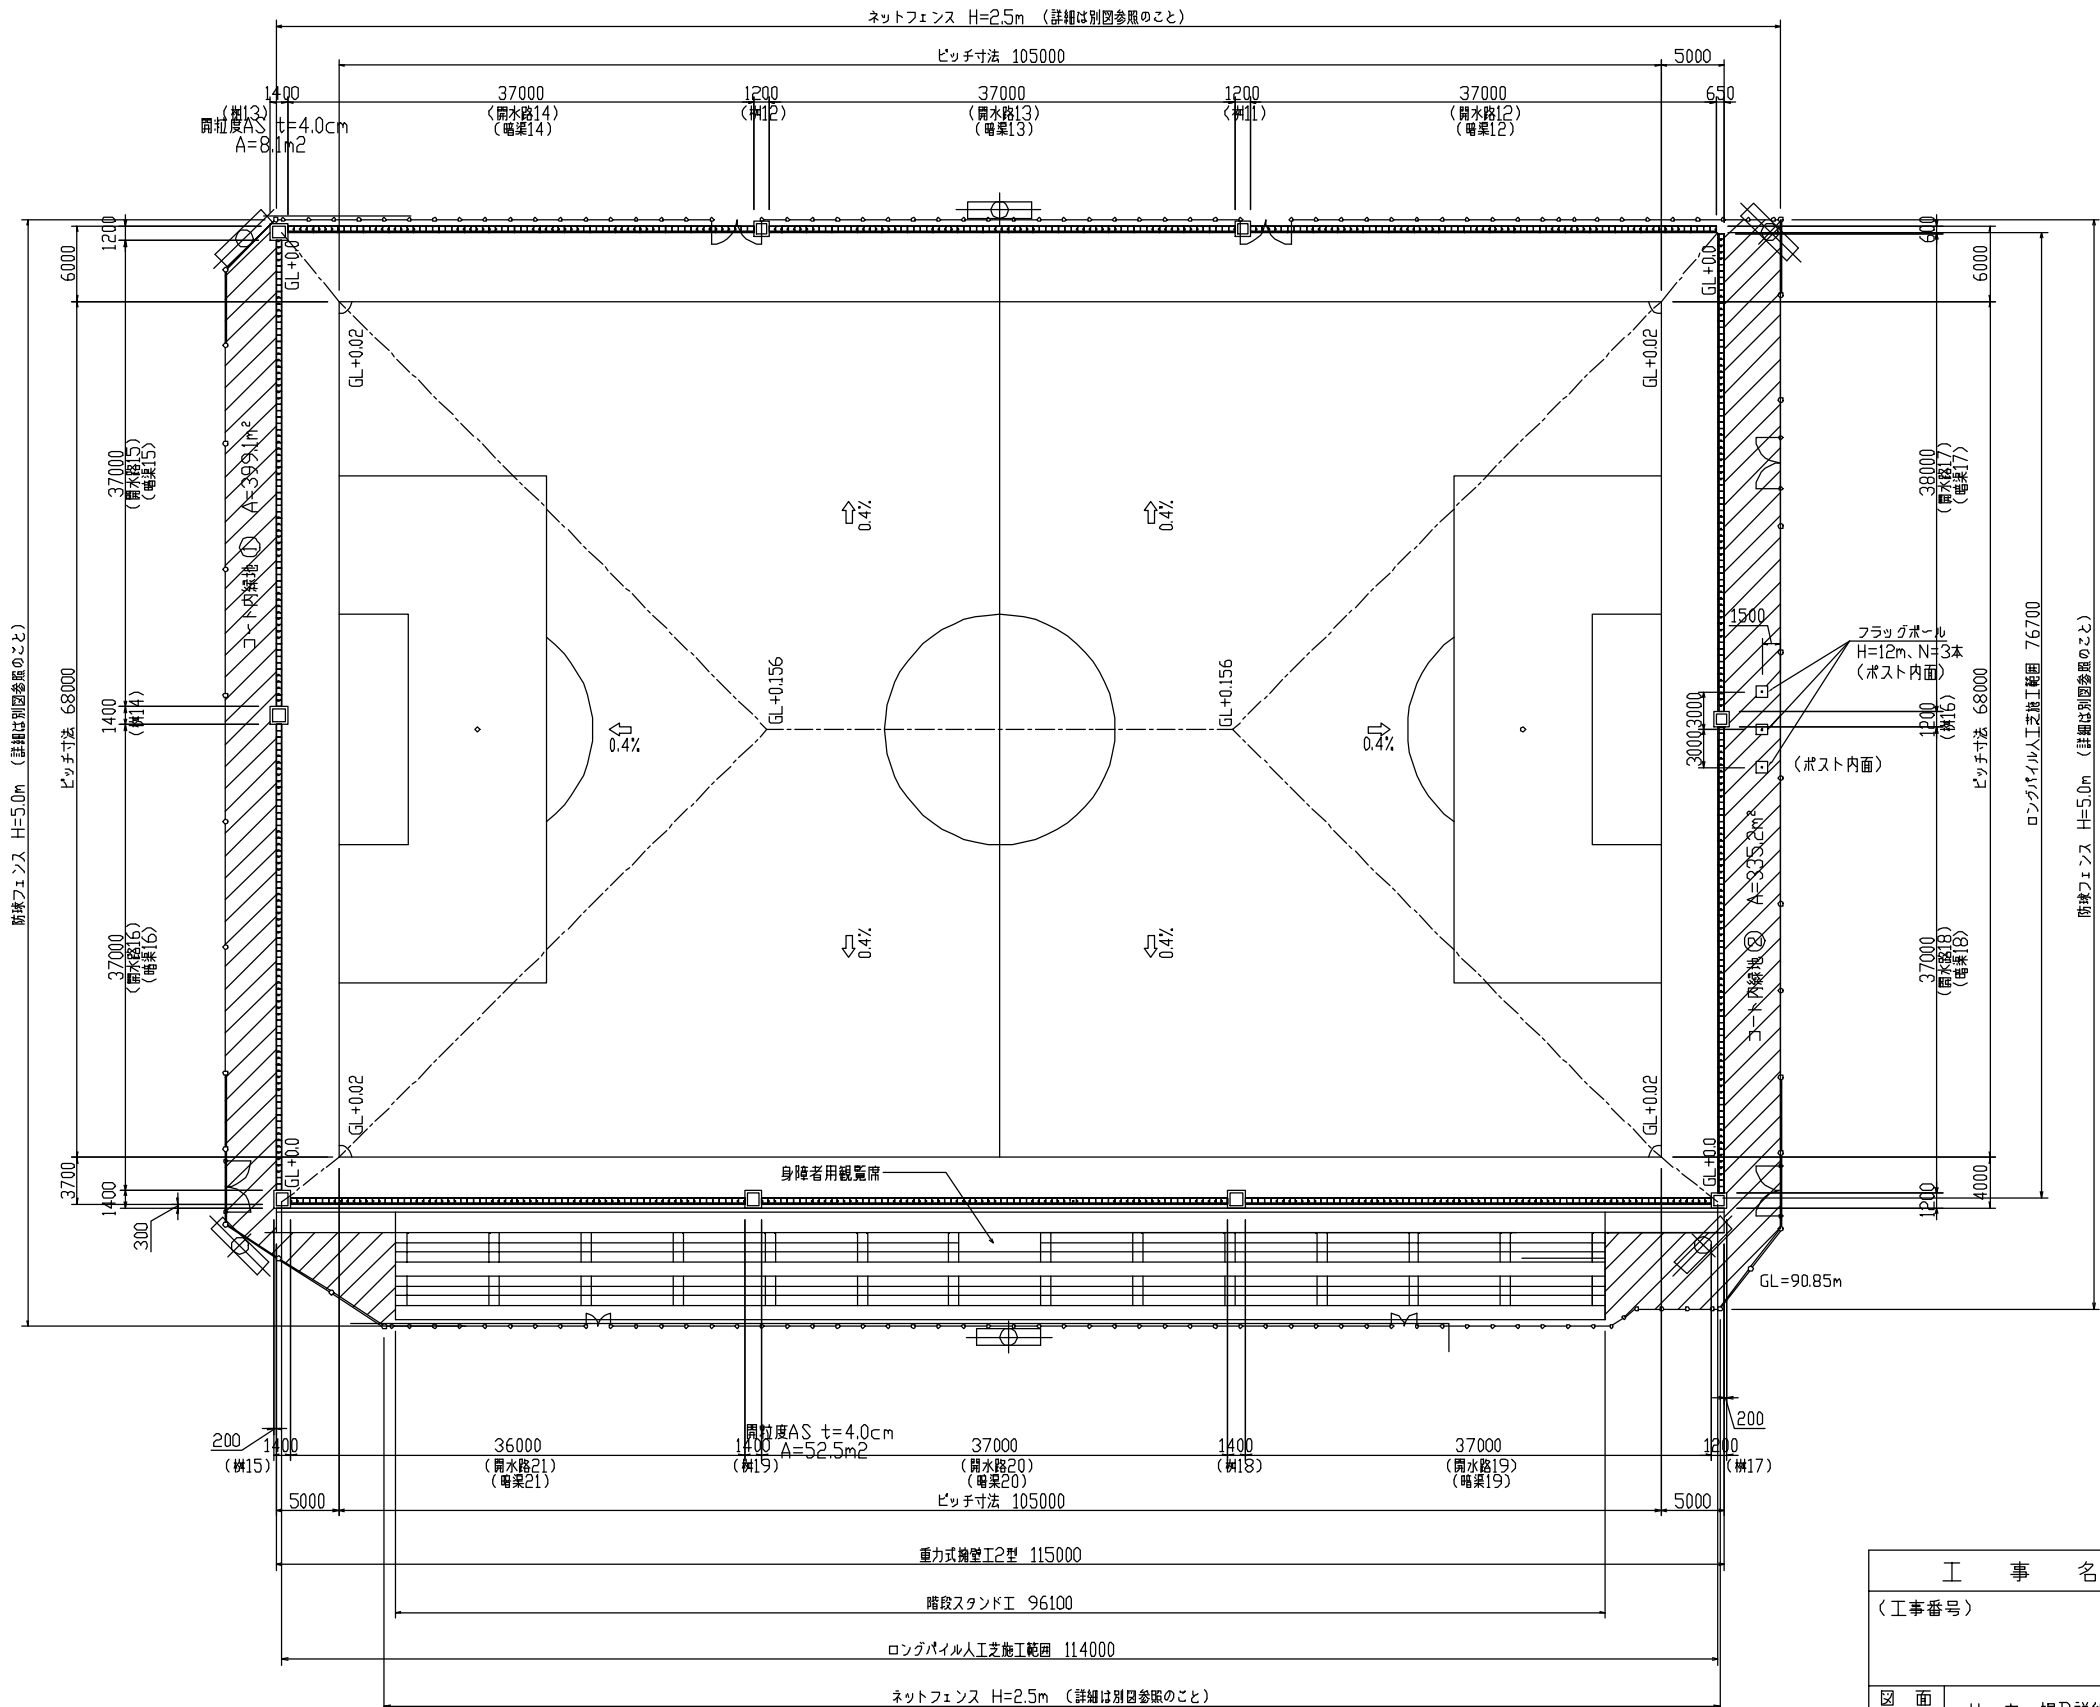

工事名		図面番号
(工事番号)		4
図面名称	サッカー場B詳細平面図	
審査		採長
主任		担当
変更区	当初変更(回)	台帳整理番号

サッカー場C詳細平面図

s=1:300

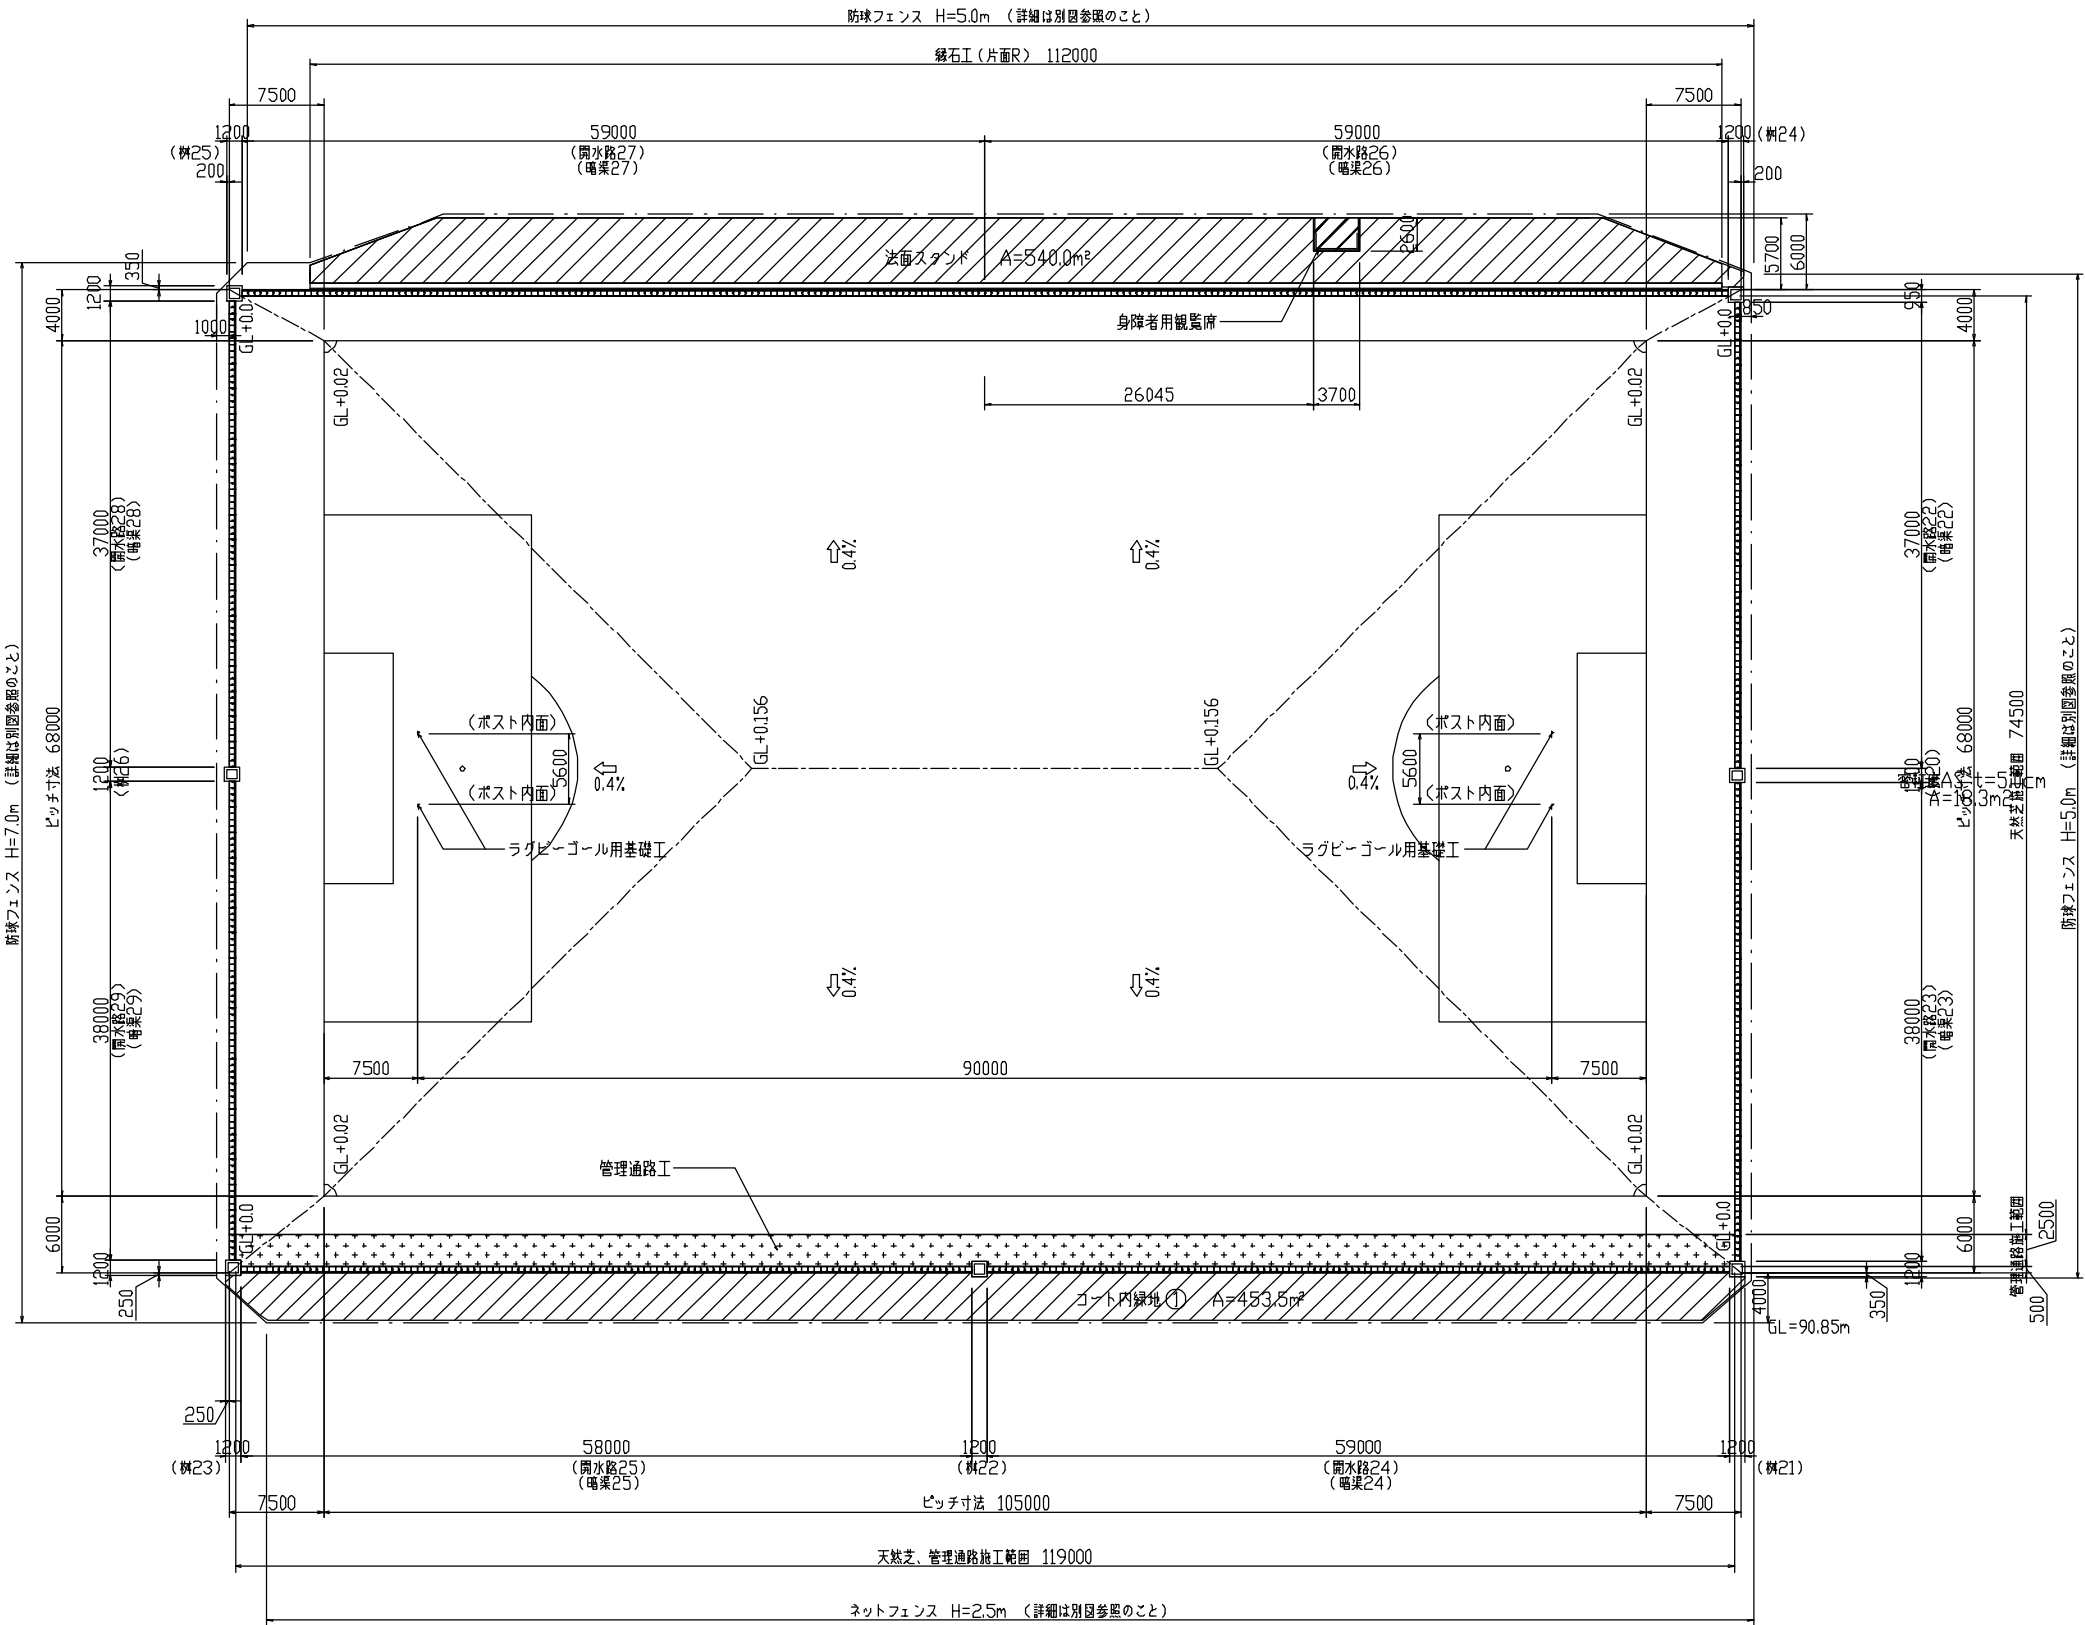

サッカー場C工事概要		
項 目	工 事 概 要	数 量
天然芝ピッチ	ディフトン419	8865.5 m2
	路盤工 土壌改良材入り砂φmax=2mm t=10cm	8865.5 m2
	路盤工 砂φmax=2mm t=20cm	8865.5 m2
	路床工 セメント改良t=40cm、設計CBR3以上	8968.0 m2
	付帯工 ラグビーゴール用基礎工	4.0箇所
管理通路工	表層工 ゴムチップウレタン樹脂舗装 t=10mm	297.5 m2
	路盤工 開粒度As t=5cm	297.5 m2
	路盤工 RC-40 t=24cm	297.5 m2
フェンス工	防球フェンスH=7.0m(100mm目)	87.0 m
	防球フェンスH=5.0m(100mm目)	201.0 m
	ネットフェンスH=2.5m	111.1 m
	門扉 W=4.0m	3.0箇所
	門扉 W=2.0m	3.0箇所
法面スタンド工	野芝工 歩道共	540.0 m2
	緑石工	112.0 m
	身障者用観覧席	1.0 式
コート内緑地	① 真砂土100mm+野芝	453.5 m2
散水設備工	自動散水システム スプリンクラー48ヶ所	1.0 式
暗渠排水工	帯状暗渠 W=300	2191.0 m
	土層分離材(透水シート t=1.0mm)	8968.0 m2
	開水路工(路線22~29)	1.0 式
排水路工	暗渠工(路線22~29)	1.0 式
	柵工(20~26)	1.0 式

工 事 名		図面番号
(工事番号)		5
図 面 名 称	サッカー場C詳細平面図	
審 査		採 長
主 任		担 当
変 更 区 分	当初変更(回)	台 帳 整理番号