
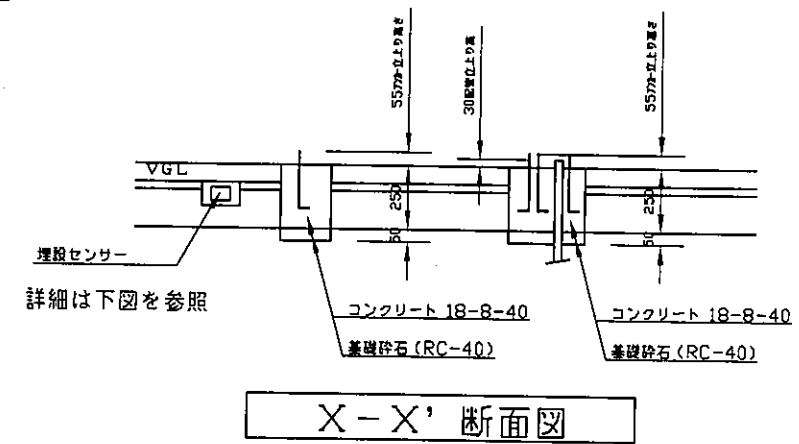


駐車区画内施工図 1:30

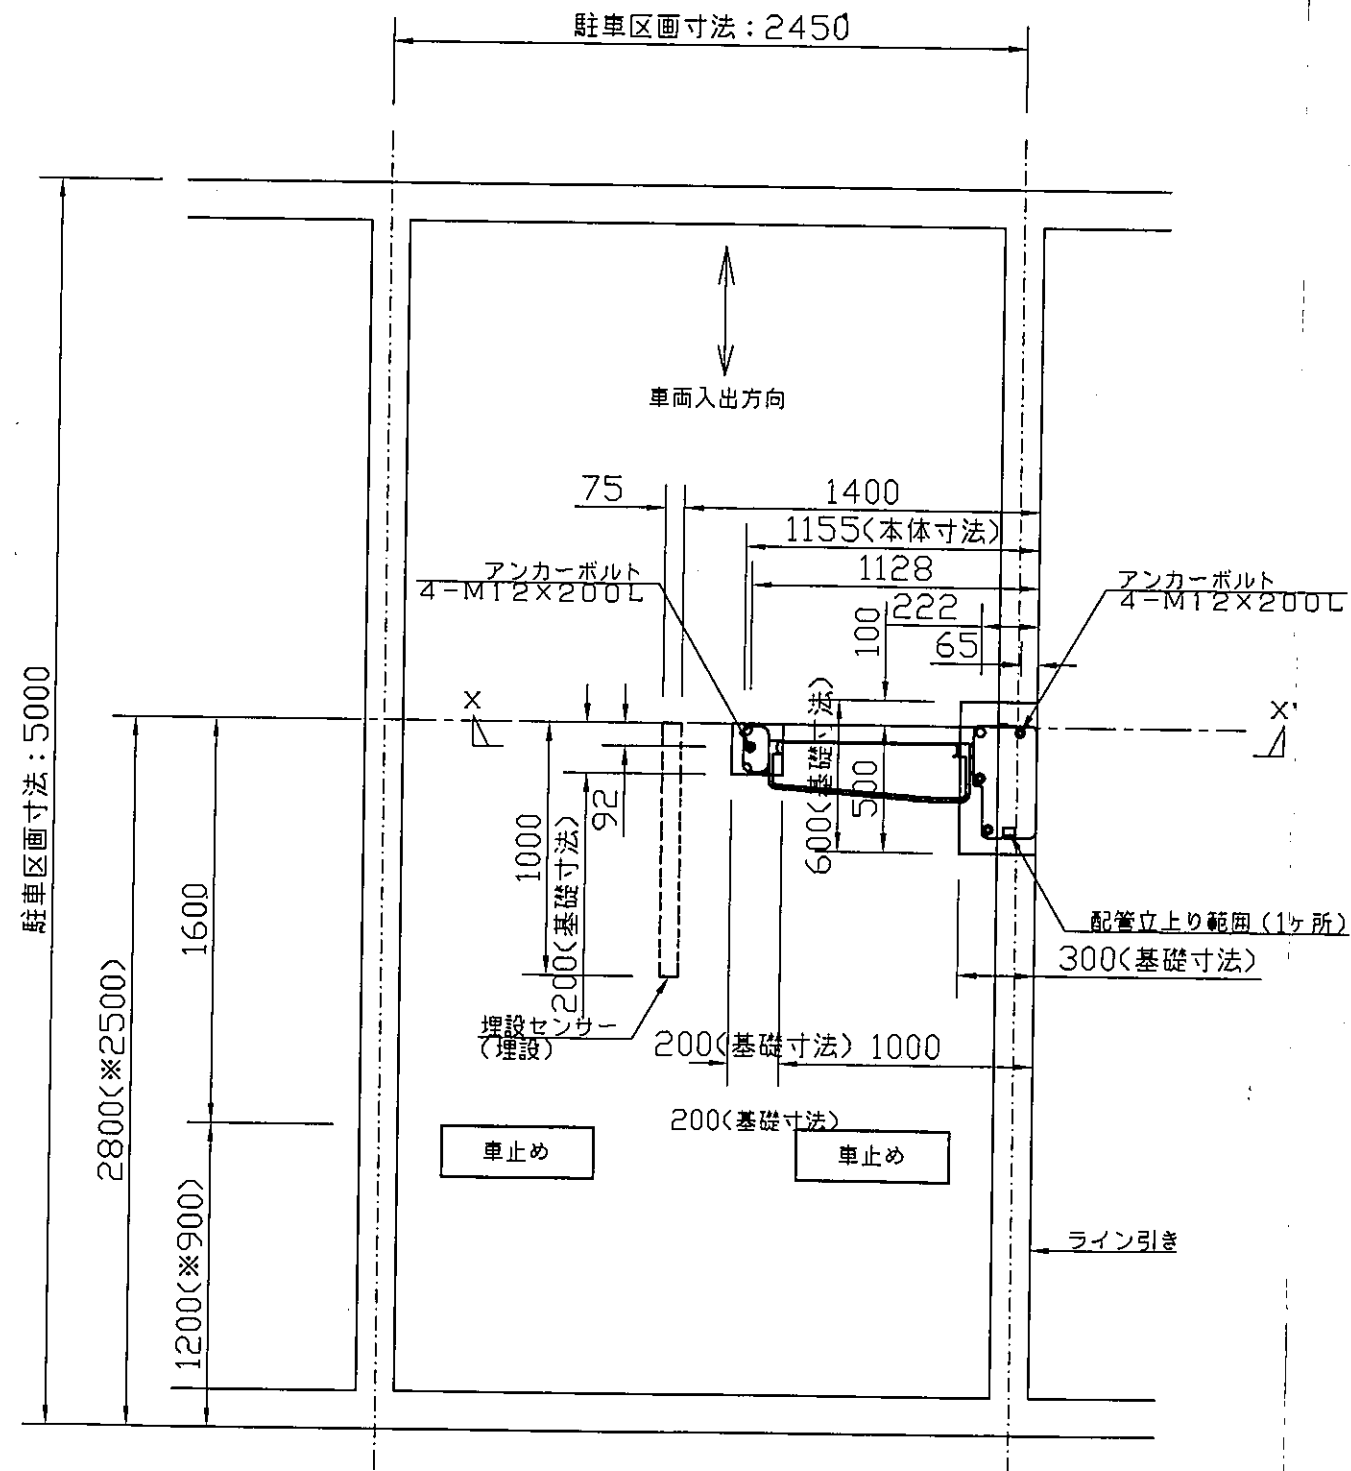

注) 駐車は後退駐車とする。
前進駐車専用の場合は、※印寸法を使用のこと。