



センサー埋設図

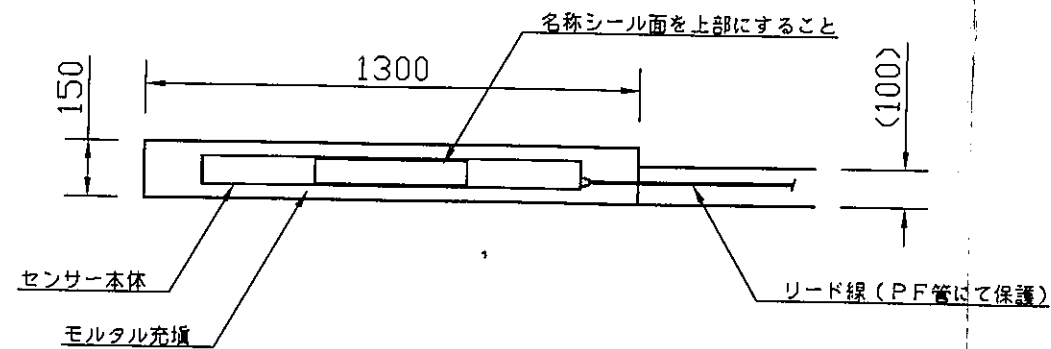

センサー設置範囲

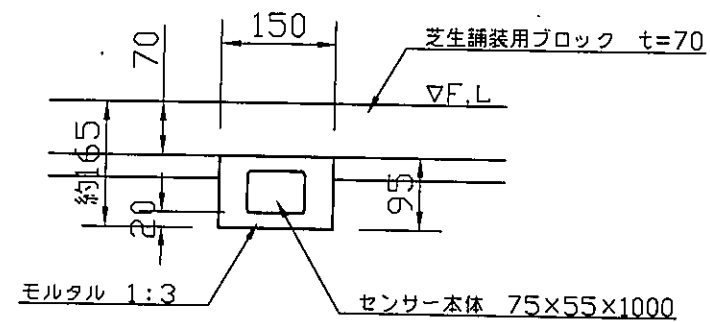

埋設断面図

注記

- ・センサーは、センサー下部および周囲の隙間をなくするためモルタルで養生すること。
- ・センサーは名称シール面を上にしてG.L.面に対して平行になるように設置すること。

守山駅西口広場再整備 工事設計図			
広 場 名	守山駅西口広場		
地 名	守山市梅田町 地先他		
図面内容	パーキングシステム詳細図-1		
図面番号	19	縮尺	図 示
平成15年 月 日	設計	製図	
守 山 市			