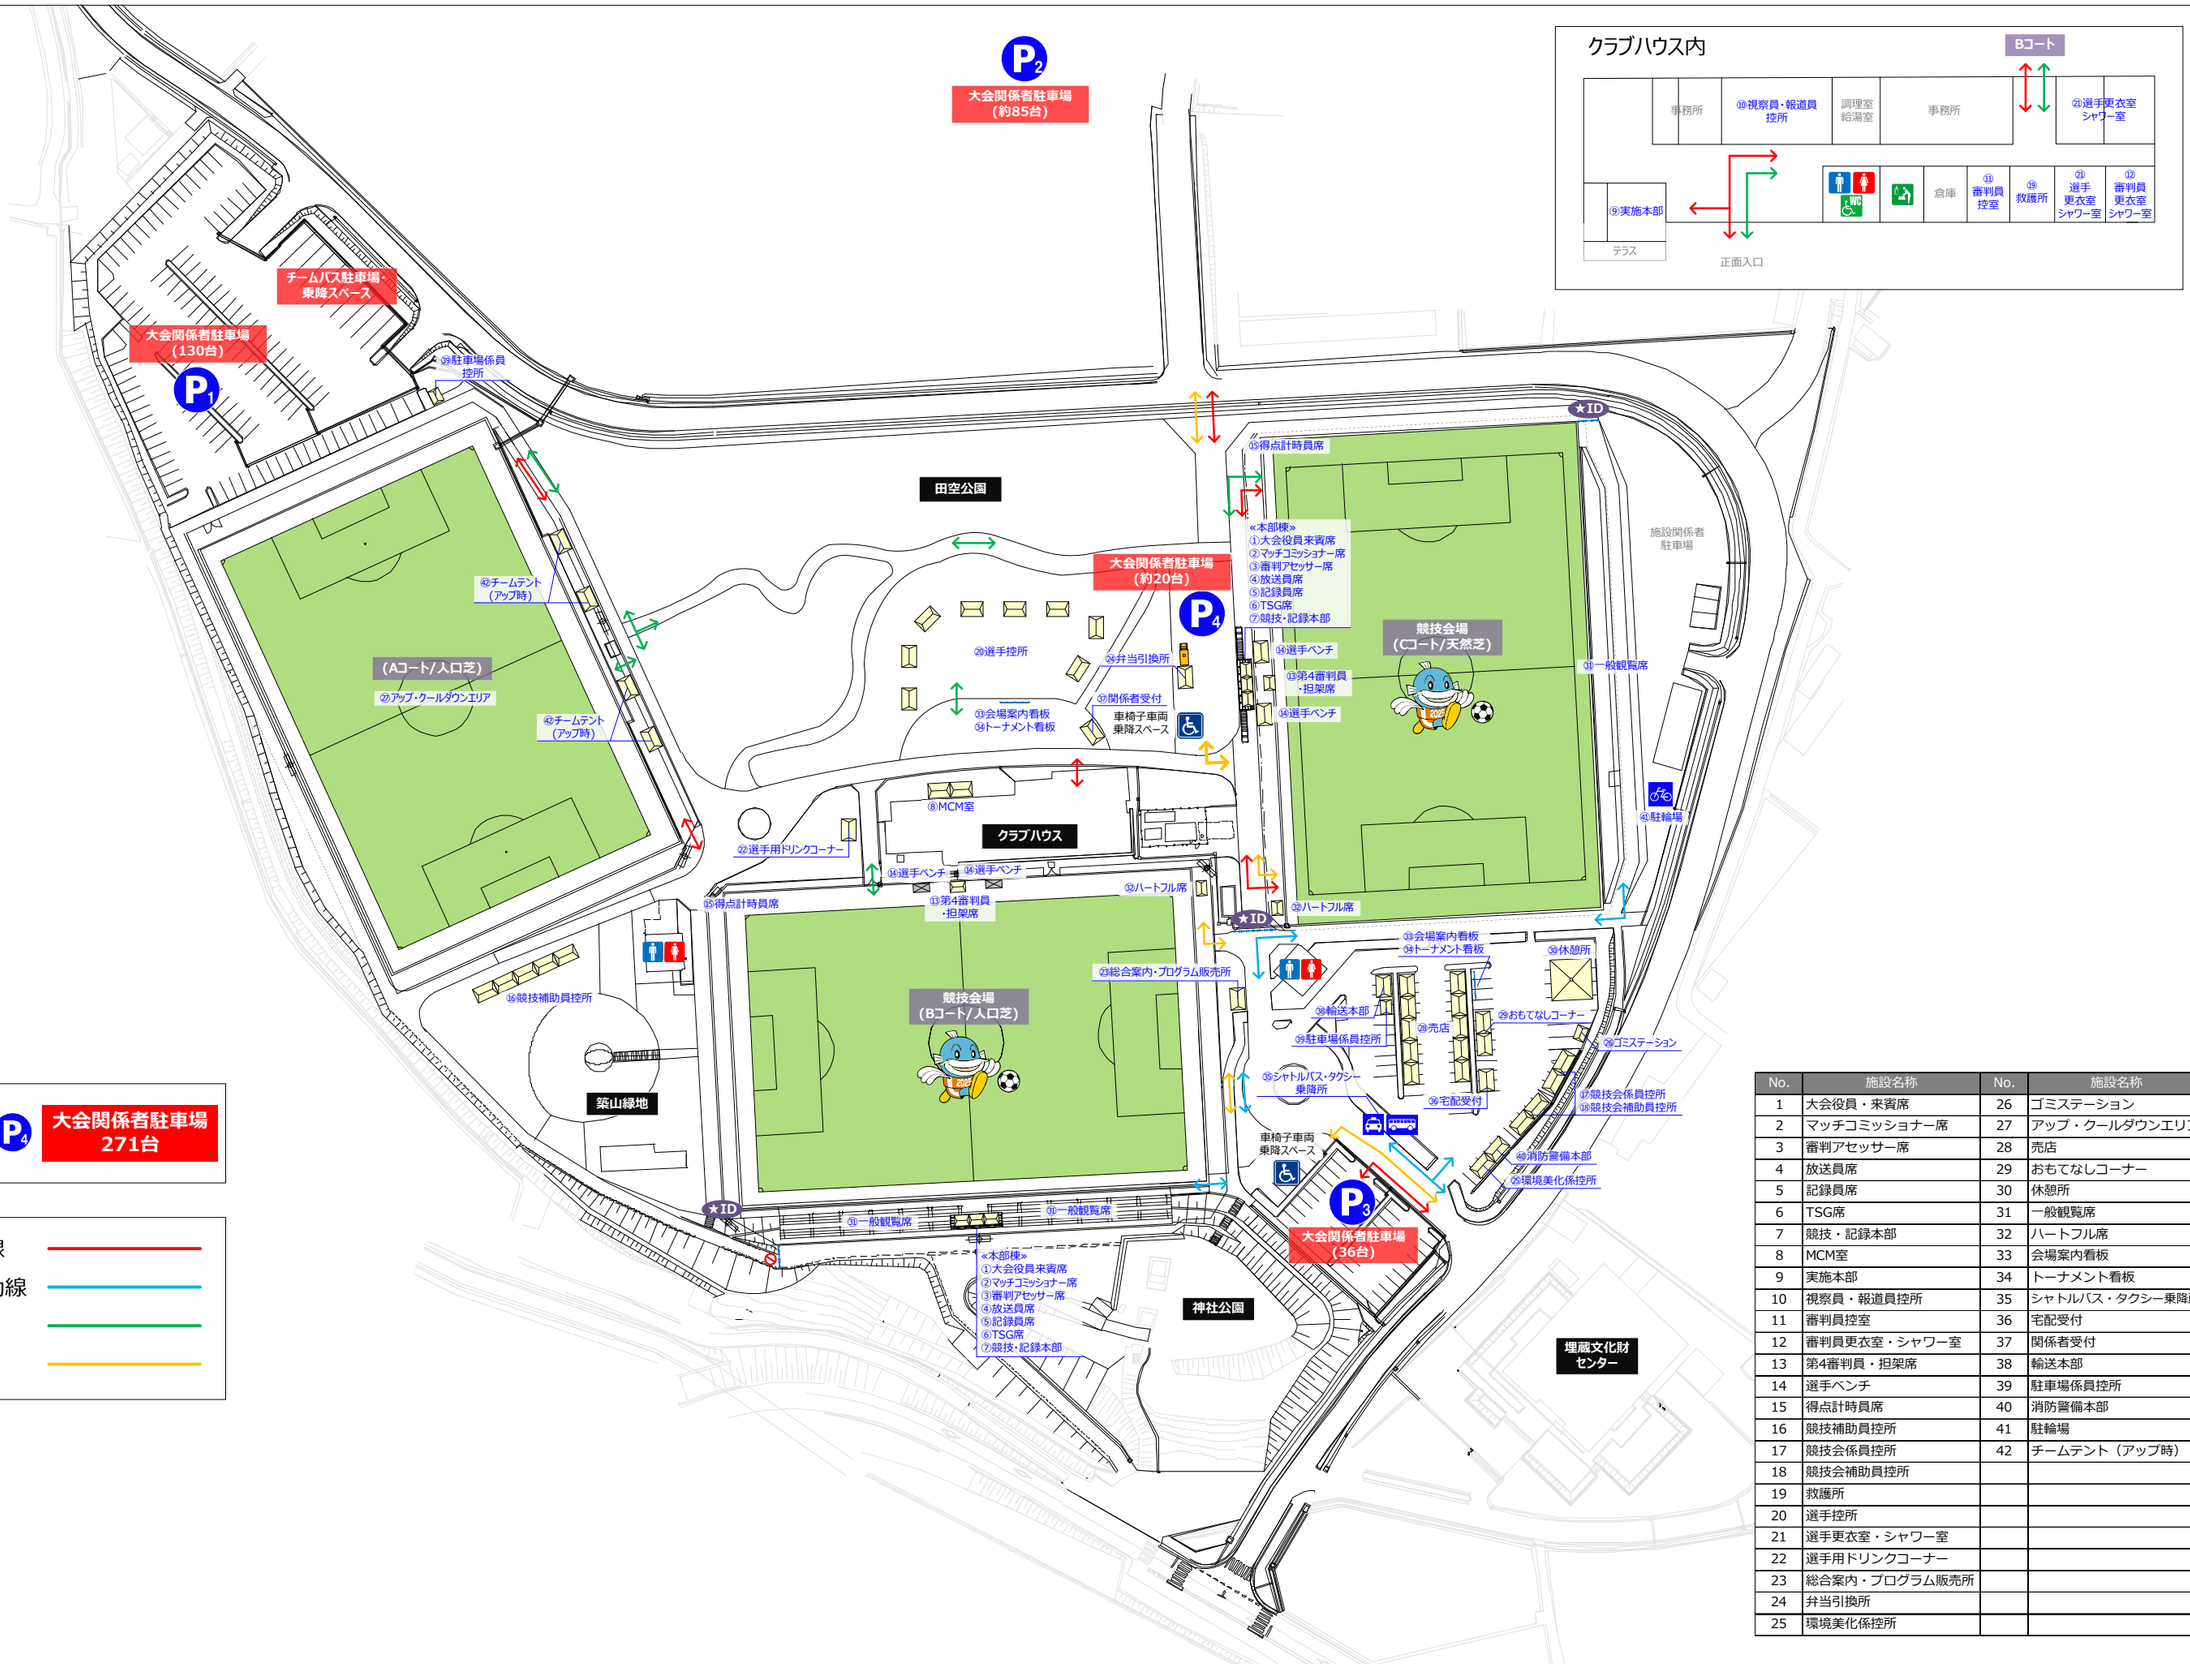

P1 P2 P3 P4 **大会関係者駐車場 271台**

- 関係者動線
- 一般観客動線
- 選手動線
- 車いす動線

No.	施設名称	No.	施設名称
1	大会役員・来賓席	26	ゴミステーション
2	マッチコミッショナー席	27	アップ・クールダウンエリア
3	審判アセッサー席	28	売店
4	放送員席	29	おもてなしコーナー
5	記録員席	30	休憩所
6	TSG席	31	一般観覧席
7	競技・記録本部	32	ハートフル席
8	MCM室	33	会場案内看板
9	実施本部	34	トーナメント看板
10	視察員・報道員控所	35	シャトルバス・タクシー乗降所
11	審判員控室	36	宅配受付
12	審判員更衣室・シャワー室	37	関係者受付
13	第4審判員・担架席	38	輸送本部
14	選手ベンチ	39	駐車場係員控所
15	得点計時員席	40	消防警備本部
16	競技補助員控所	41	駐輪場
17	競技会係員控所	42	チームテント（アップ時）
18	競技会補助員控所		
19	救護所		
20	選手控所		
21	選手更衣室・シャワー室		
22	選手用ドリンクコーナー		
23	総合案内・プログラム販売所		
24	弁当引換所		
25	環境美化係控所		

PROJECT. わたSHIGA輝く国スポ・障スポ

SUBJECT. 第60回全国社会人サッカー選手権大会
野洲川歴史公園サッカー場（ビッグレイク）会場配置・ゾーニング図

SCALE. 1/1500

SIZE. A3

DATE. 2024.2.7

関係者動線
一般観客動線
選手動線
車いす動線

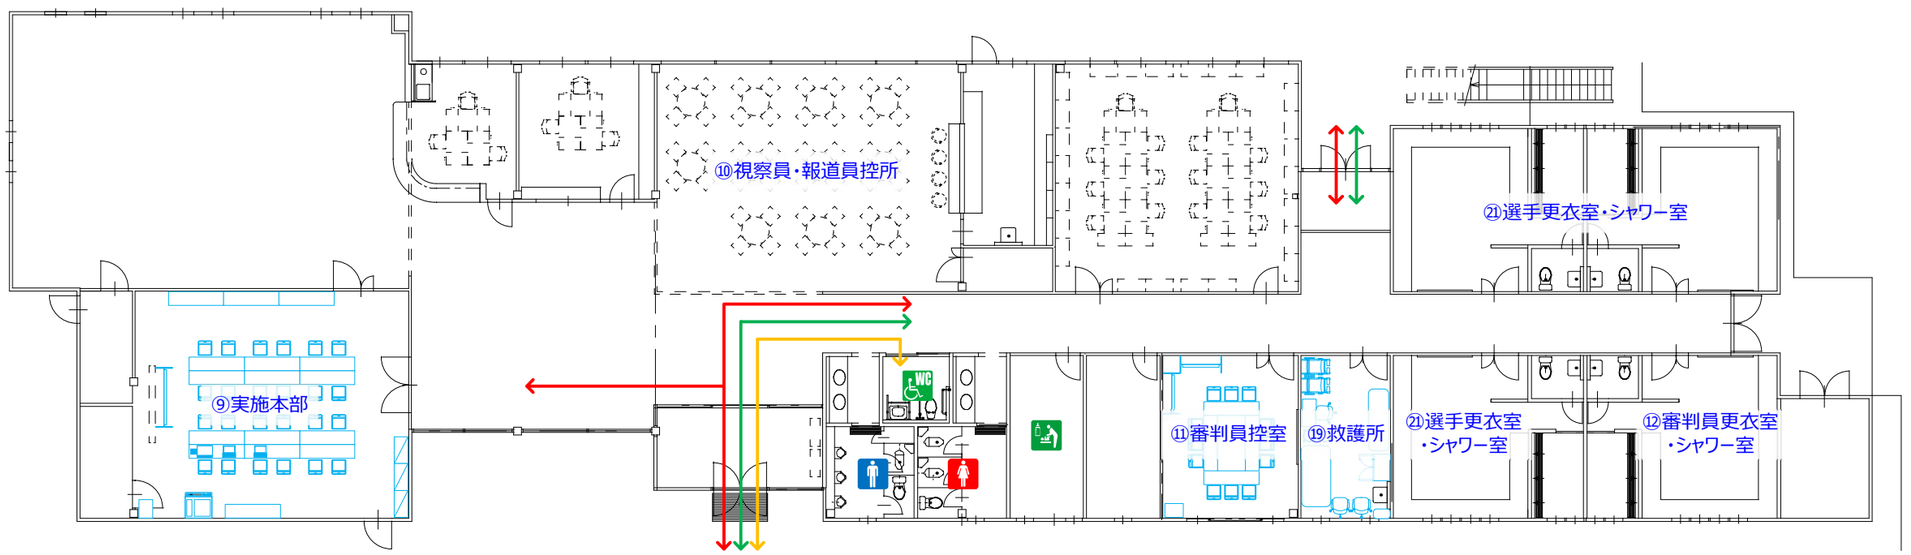

No.	施設名称	No.	施設名称	No.	施設名称	No.	施設名称	No.	施設名称
1	大会役員・来賓席	11	審判員控室	21	選手更衣室・シャワー室	31	一般観覧席	41	駐輪場
2	マッチコミッショナー席	12	審判員更衣室・シャワー室	22	選手用ドリンクコーナー	32	ハートフル席	42	チームテント（アップ時）
3	審判アセッサー席	13	第4審判員・担架席	23	総合案内・プログラム販売所	33	会場案内看板		
4	放送員席	14	選手ベンチ	24	弁当引換所	34	トーナメント看板		
5	記録員席	15	得点計時員席	25	環境美化係控所	35	シャトルバス・タクシー乗降所		
6	TSG席	16	競技補助員控所	26	ゴミステーション	36	宅配受付		
7	競技・記録本部	17	競技会係員控所	27	アップ・クールダウンエリア	37	関係者受付		
8	MCM室	18	競技会補助員控所	28	売店	38	輸送本部		
9	実施本部	19	救護所	29	おもてなしコーナー	39	駐車場係員控所		
10	視察員・報道員控所	20	選手控所	30	休憩所	40	消防警備本部		

PROJECT. わたSHIGA輝く国スポ・障スポ

SUBJECT. 第60回全国社会人サッカー選手権大会
野洲川歴史公園サッカー場（ビッグレイク）クラブハウス　会場配置・ゾーニング図

SCALE. 1/200

SIZE. A3

DATE. 2024.2.29

湖国の感動 未来へつなぐ