

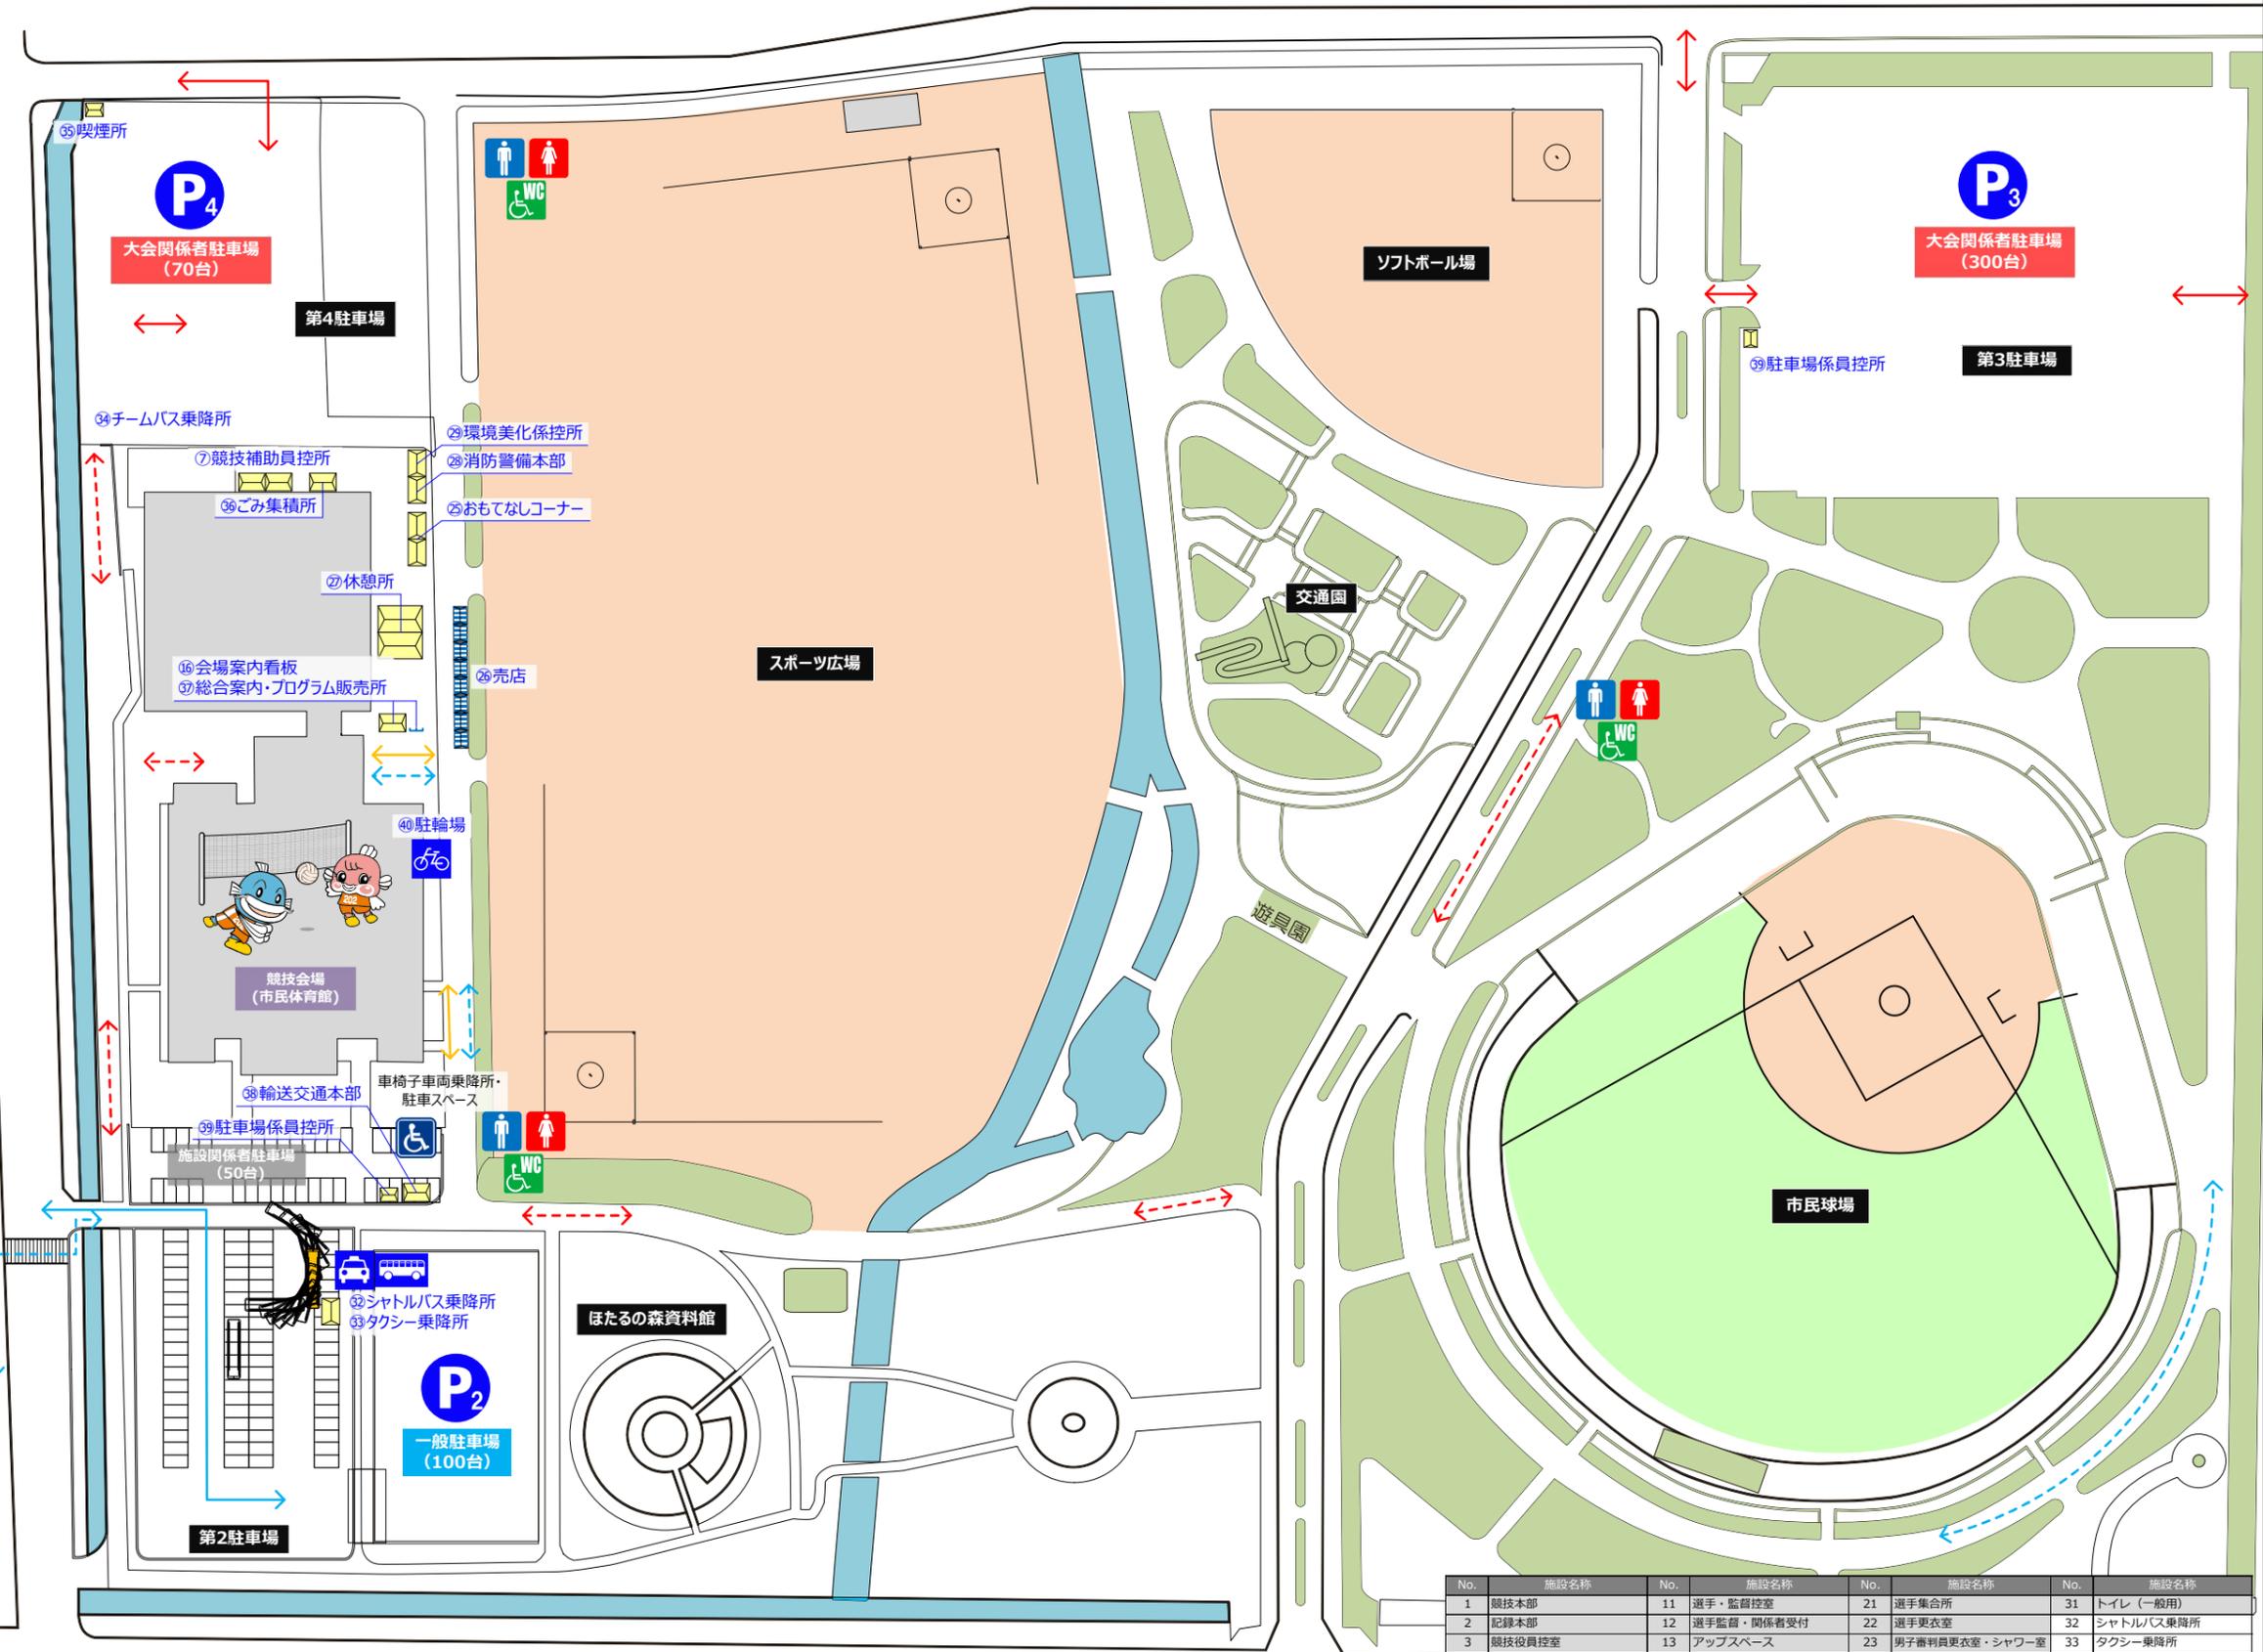


- 選手・関係者動線(車両) ——
- 選手・関係者動線(歩行者) - - - -
- 一般観客動線(車両) ——
- 一般観客動線(歩行者) - - - -
- 身障者・車いす動線 ——

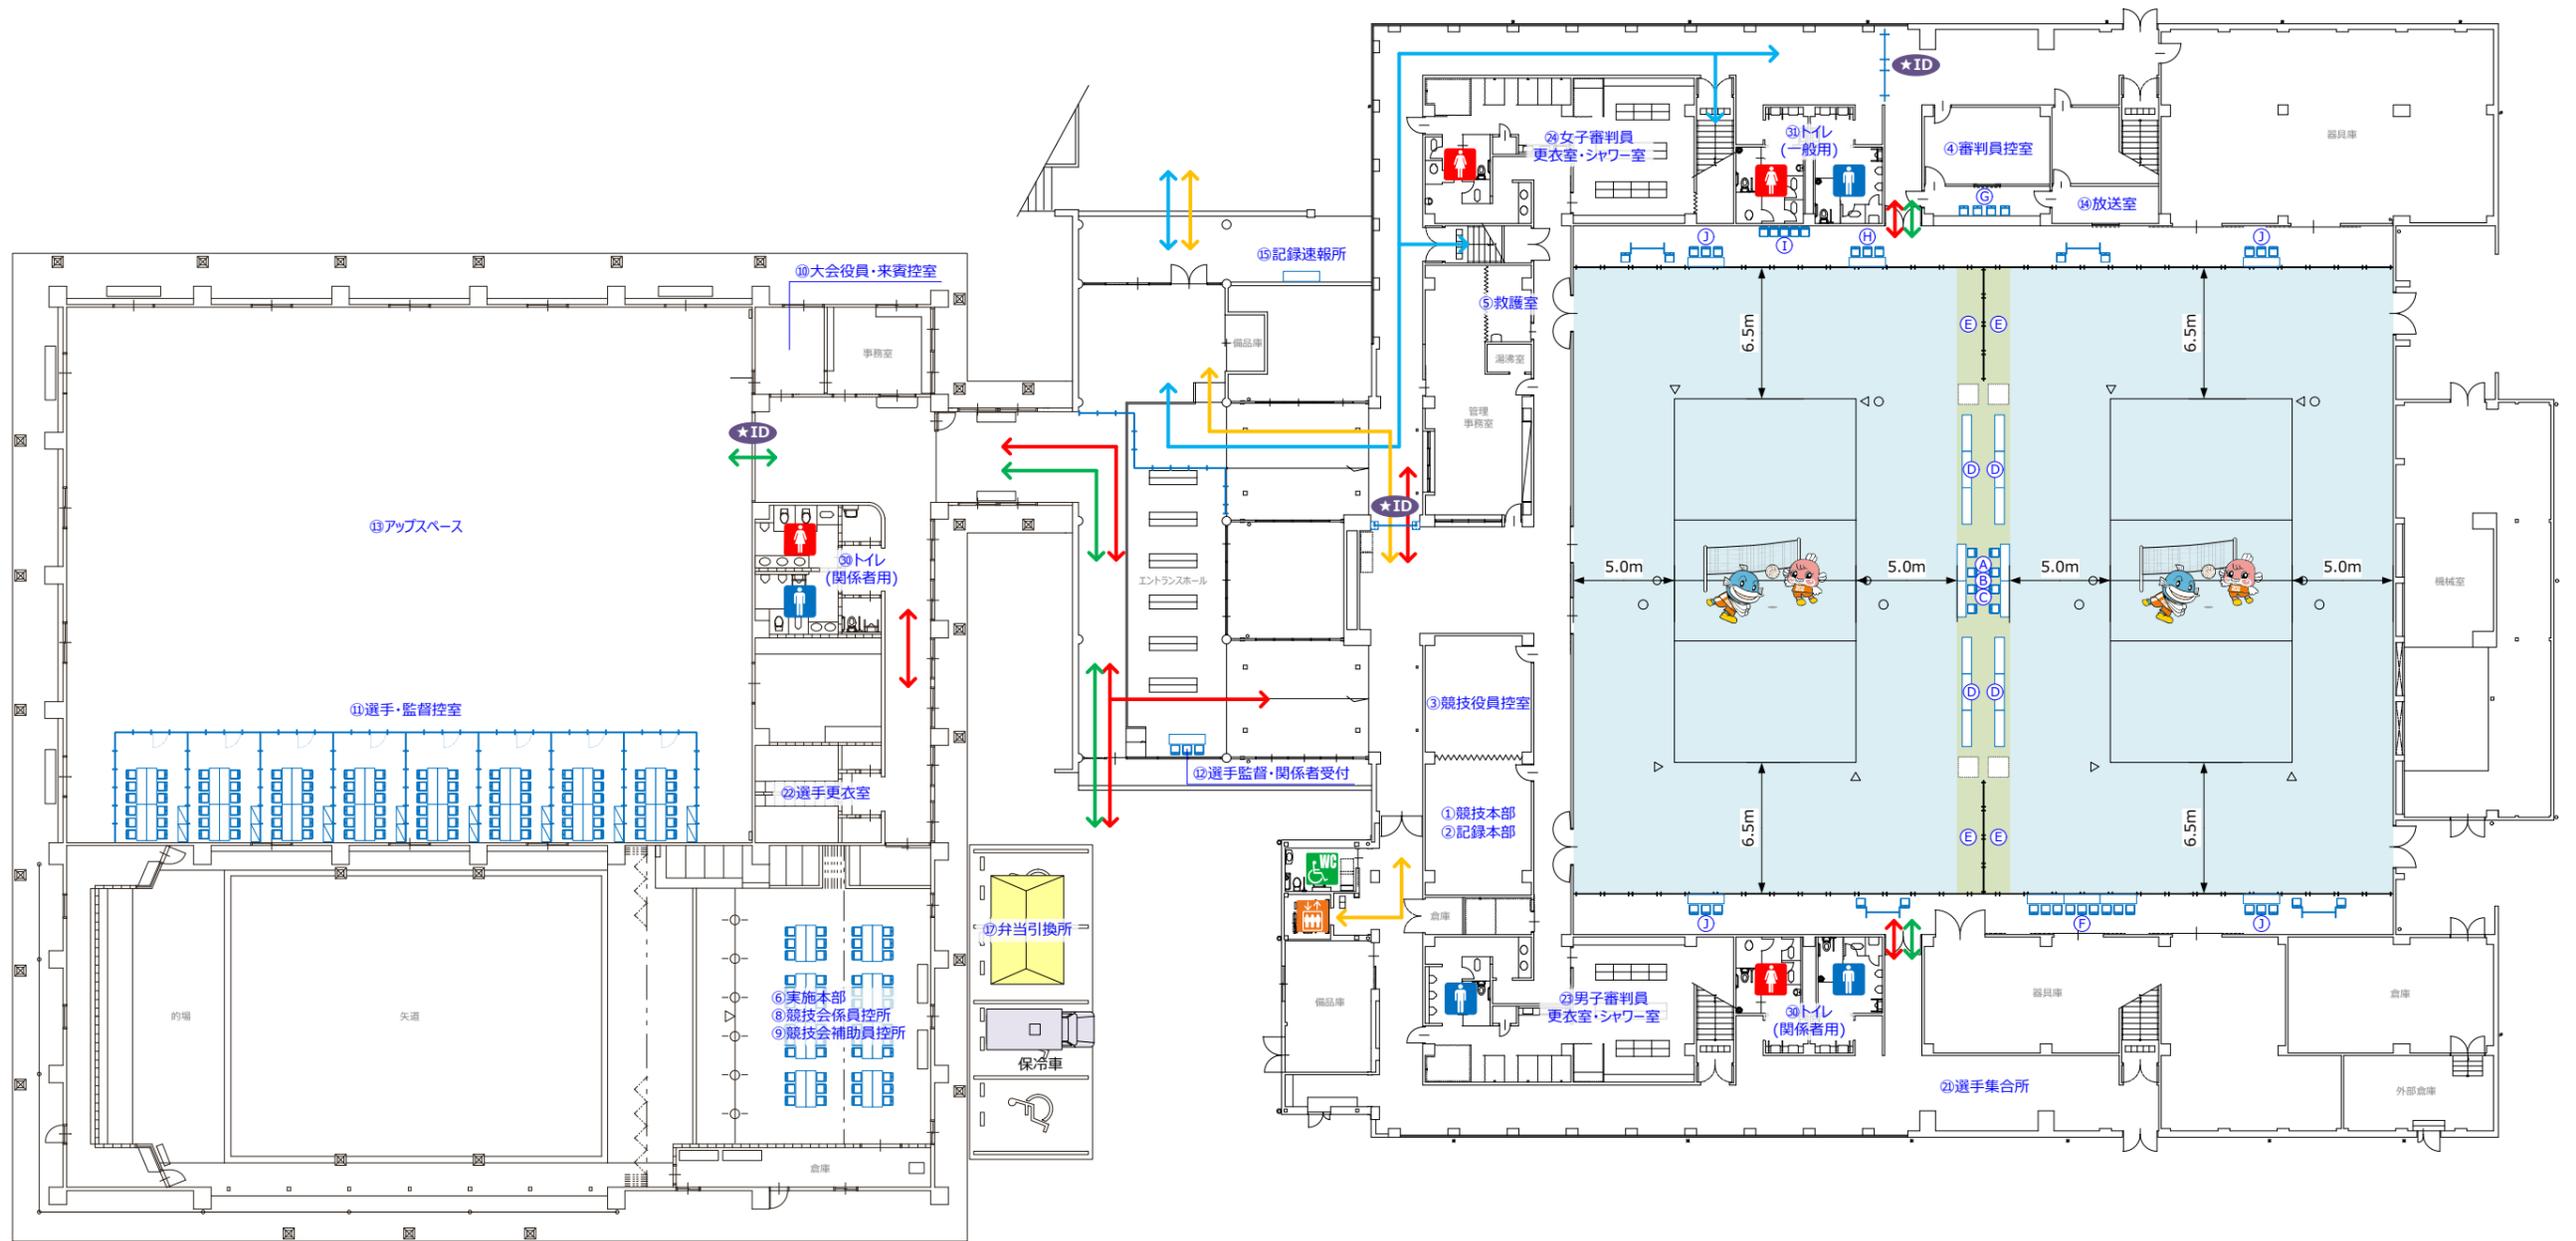

No.	施設名称	No.	施設名称	No.	施設名称	No.	施設名称
1	競技本部	11	選手・監督控室	21	選手集合所	31	トイレ (一般用)
2	記録本部	12	選手監督・関係者受付	22	選手更衣室	32	シャトルバス乗降所
3	競技役員控室	13	アップスペース	23	男子審判員更衣室・シャワー室	33	タクシー乗降所
4	審判員控室	14	放送室	24	女子審判員更衣室・シャワー室	34	チームバス乗降所
5	救護室	15	記録速報所	25	おもてなしコーナー	35	喫煙所
6	実施本部	16	会場案内看板	26	売店	36	ごみ集積所
7	競技補助員控所	17	弁当引換所	27	休憩所	37	総合案内・プログラム販売所
8	競技会係員控所	18	一般観戦席	28	消防警備本部	38	輸送交通本部
9	競技会補助員控所	19	ハートフル席	29	環境美化係控所	39	駐車場係員控所
10	大会役員・来賓控所	20	報道・視察員席	30	トイレ (関係者用)	40	駐輪場

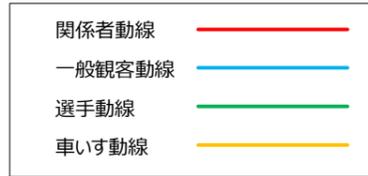

No.	施設名称	No.	施設名称	No.	施設名称	No.	施設名称	No.	施設名称
A	記録席	1	競技本部	11	選手・監督控室	21	選手集会所	31	トイレ（一般用）
B	審判員席	2	記録本部	12	選手監督・関係者受付	22	選手更衣室	32	シャトルバス乗降所
C	職評席	3	競技役員控室	13	アップスペース	23	男子審判員更衣室・シャワー室	33	タクシー乗降所
D	コートベンチ	4	審判員控室	14	放送室	24	女子審判員更衣室・シャワー室	34	チームバス乗降所
E	ウームアップエリア	5	救護室	15	記録速報所	25	おもてなしコーナー	35	喫煙所
F	競技役員席	6	実施本部	16	会場案内看板	26	売店	36	ごみ集積所
G	放送進行席	7	競技補助員控所	17	弁当引換所	27	休憩所	37	総合案内・プログラム販売所
H	救護席	8	競技会係員控所	18	一般観覧席	28	消防警備本部	38	輸送交通本部
I	競技補助員席	9	競技会補助員控所	19	ハートフル席	29	環境美化係控所	39	駐車場係員控所
J	チーム記録席	10	大会役員・来賓控所	20	報道・視察員席	30	トイレ（関係者用）	40	駐輪場



PROJECT.

わたSHIGA輝く国スポ・障スポ

SUBJECT.

天皇杯・皇后杯全日本バレーボール選手権近畿ブロックラウンド
 守山市民体育館 1F/多目的アリーナ 会場配置・ゾーニング図

SCALE.

1/300




DATE.

SIZE.

A3

2024.2.8



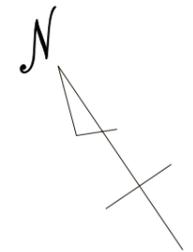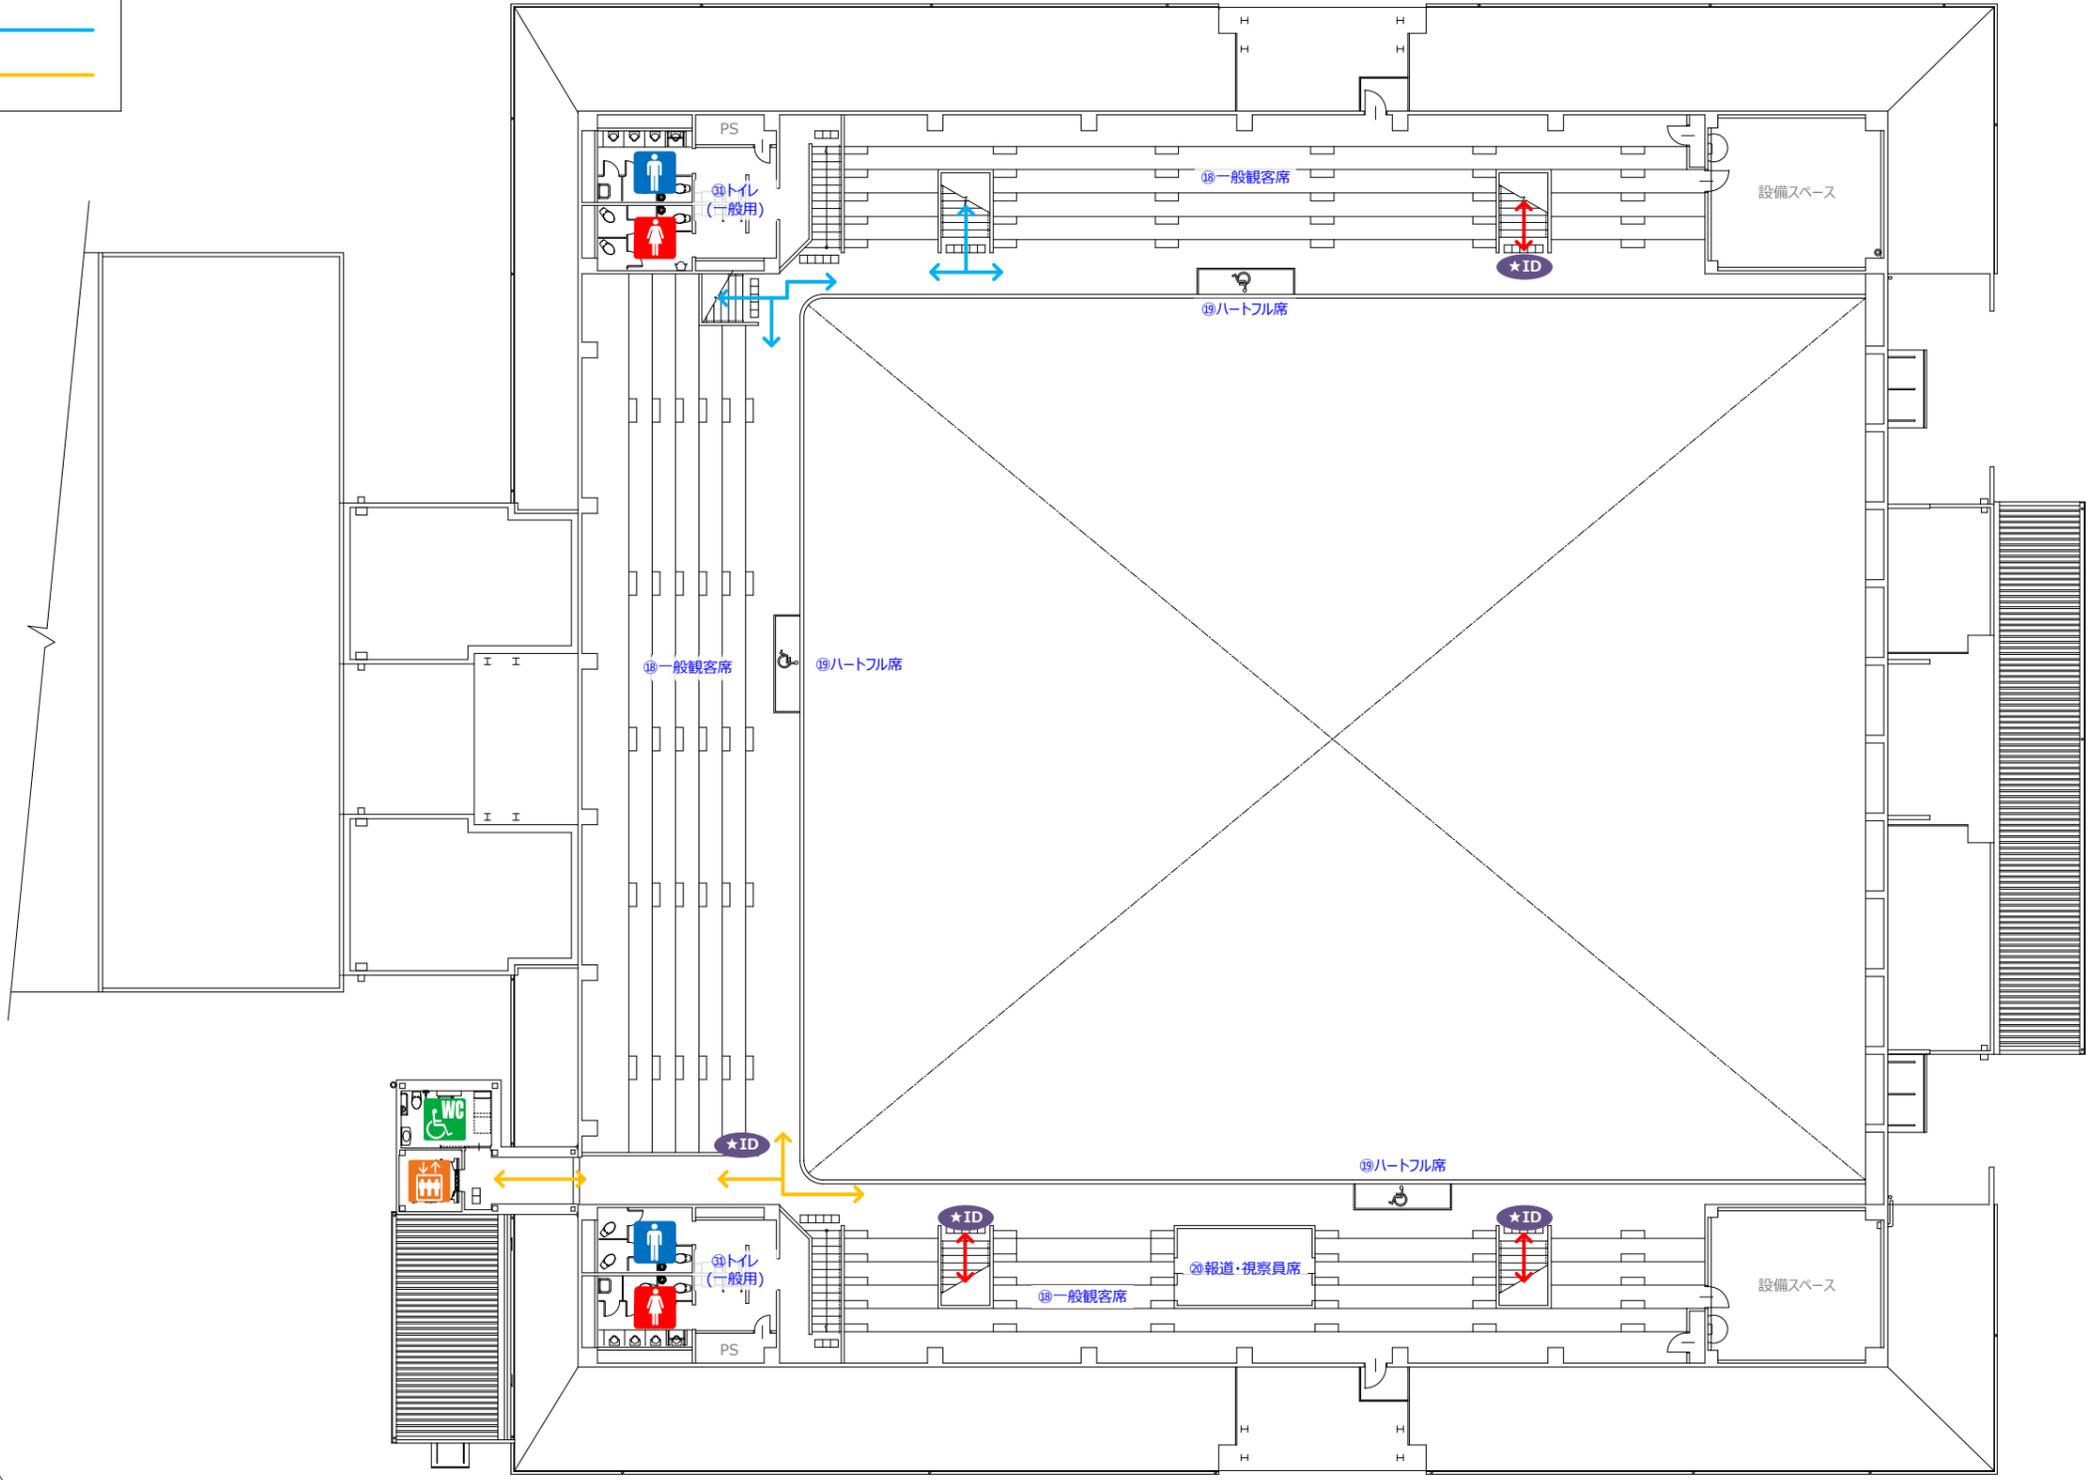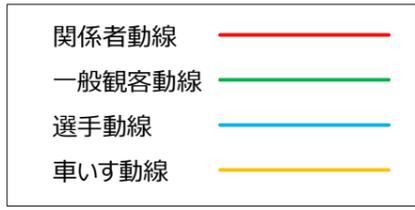

No.	施設名称	No.	施設名称	No.	施設名称	No.	施設名称
1	競技本部	11	選手・監督控室	21	選手集合所	31	トイレ（一般用）
2	記録本部	12	選手監督・関係者受付	22	選手更衣室	32	シャトルバス乗降所
3	競技役員控室	13	アップスペース	23	男子審判員更衣室・シャワー室	33	タクシー乗降所
4	審判員控室	14	放送室	24	女子審判員更衣室・シャワー室	34	チームバス乗降所
5	救護室	15	記録速報所	25	おもてなしコーナー	35	喫煙所
6	実施本部	16	会場案内看板	26	売店	36	ごみ集積所
7	競技補助員控所	17	弁当引換所	27	休憩所	37	総合案内・プログラム販売所
8	競技会係員控所	18	一般観覧席	28	消防警備本部	38	輸送交通本部
9	競技会補助員控所	19	ハートフル席	29	環境美化係控所	39	駐車場係員控所
10	大会役員・来賓控所	20	報道・視察員席	30	トイレ（関係者用）	40	駐輪場

