
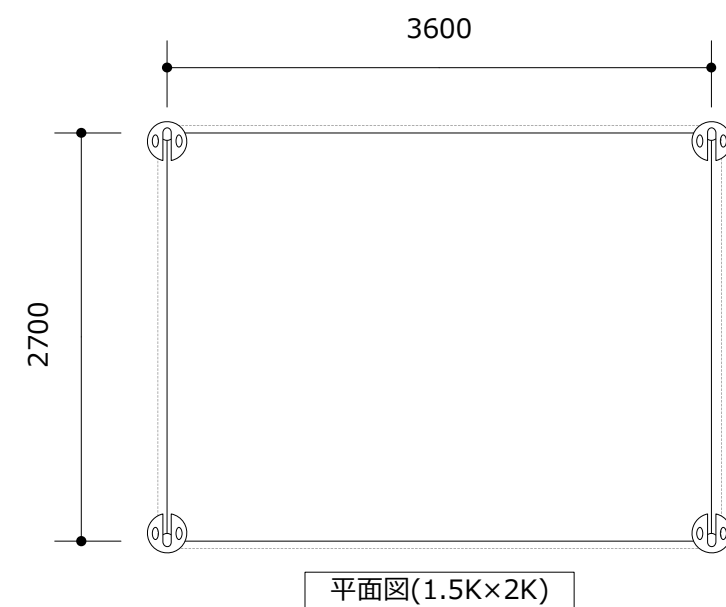
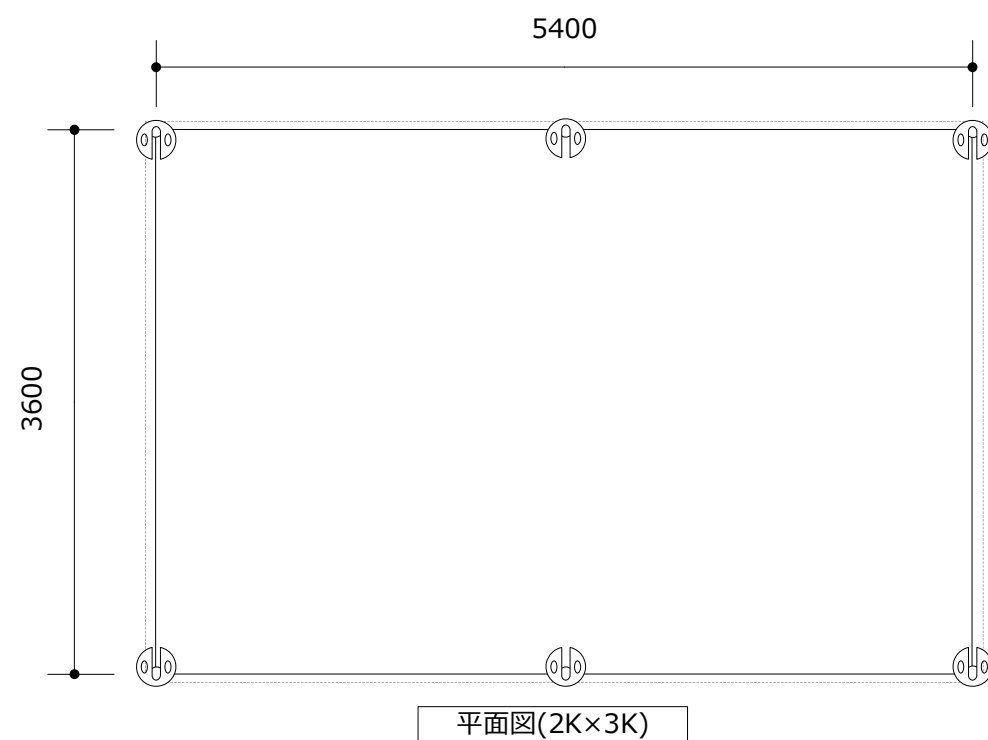
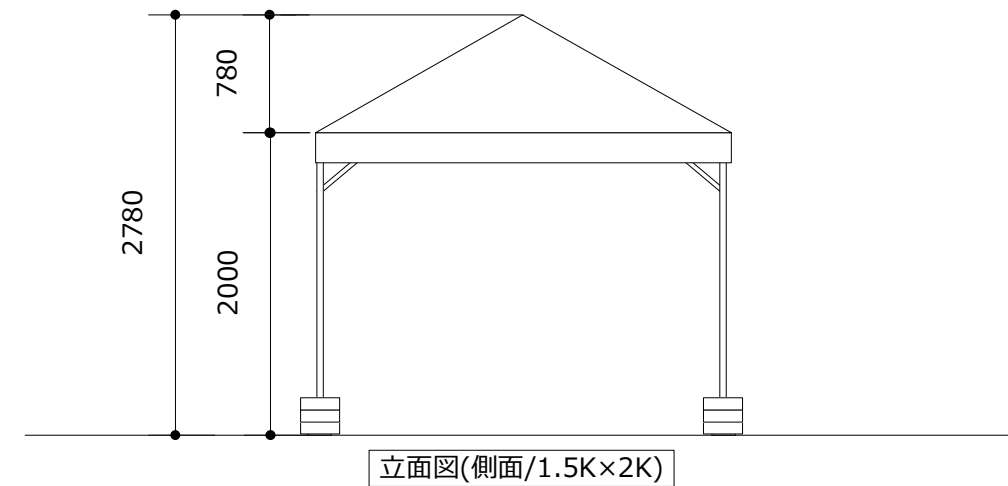
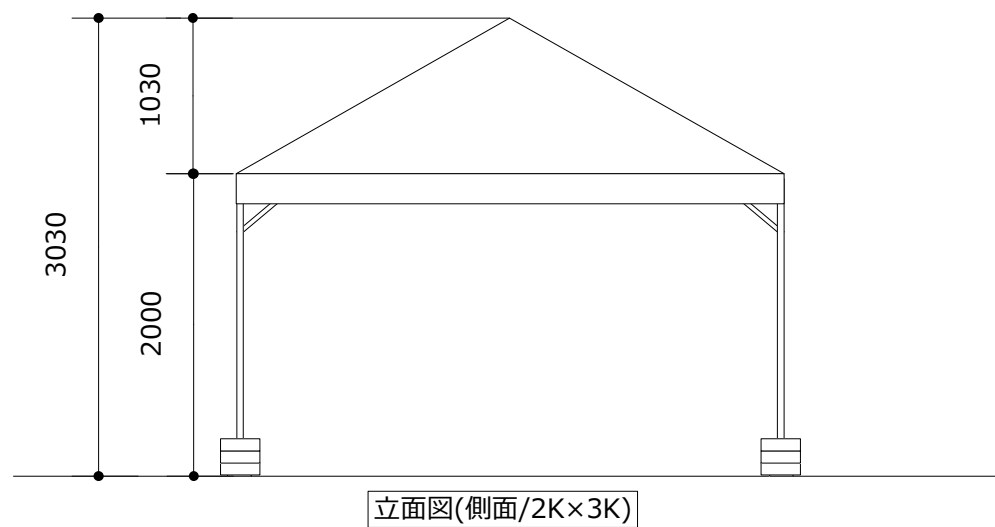
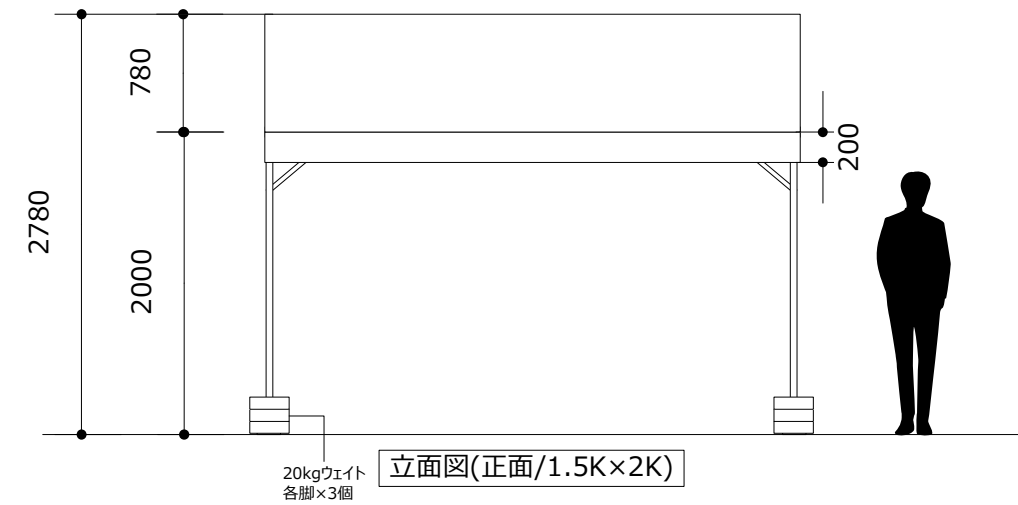


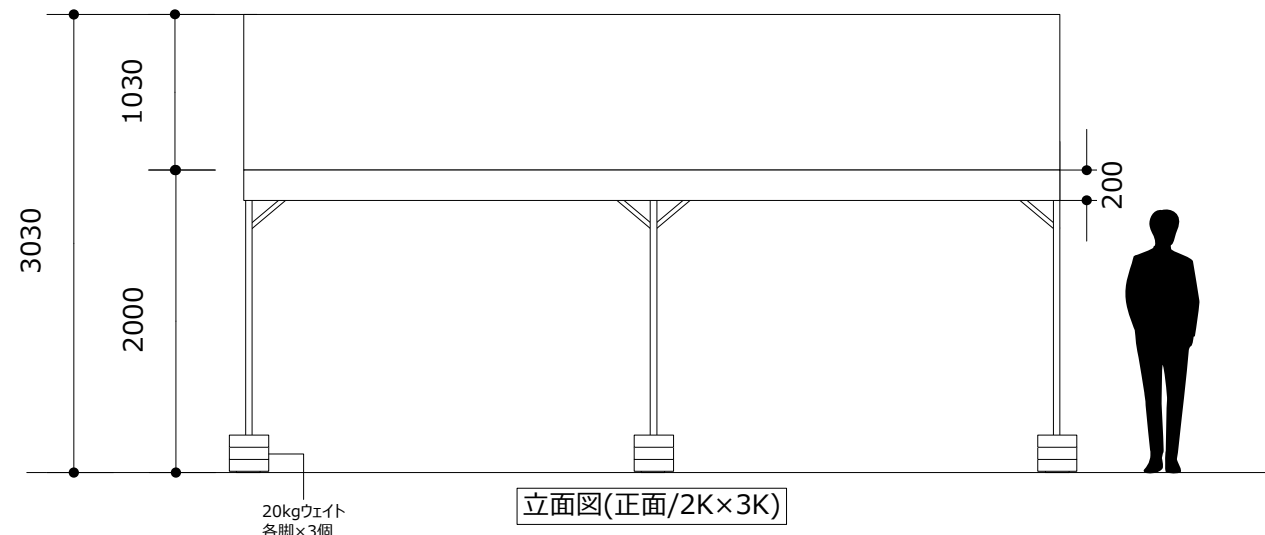

PROJECT.

わたSHIGA輝く国スポ守山市開催競技

SUBJECT.

サッカー競技（リハーサル大会）
野洲川歴史公園サッカー場（ビッグレイク）パイプテント【1.5K*2K／2K*3K】

SCALE.

1/50


SIZE.

A3


DATE.

2022.09.22


わたSHIGA輝く
国スポ・障スポ

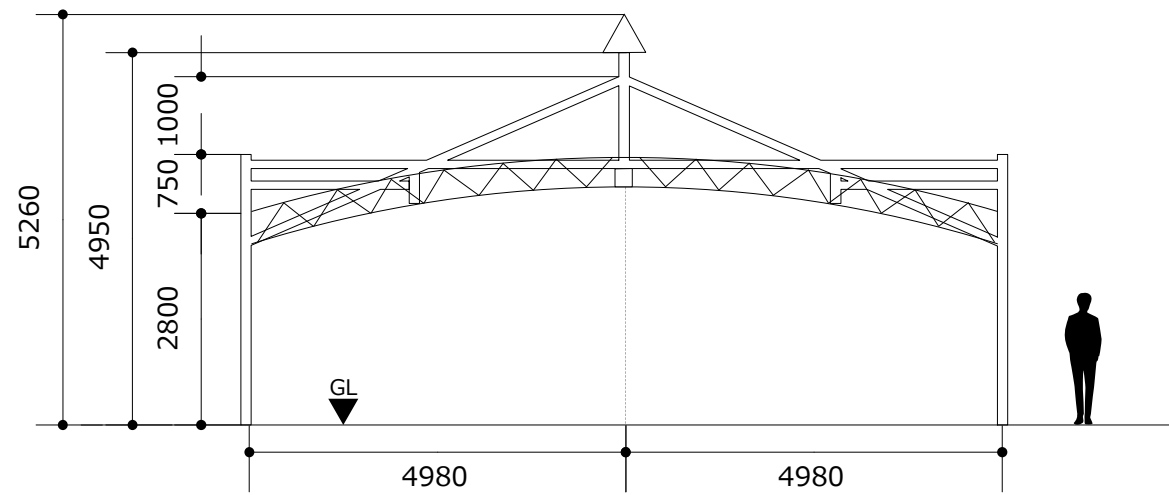


立面図

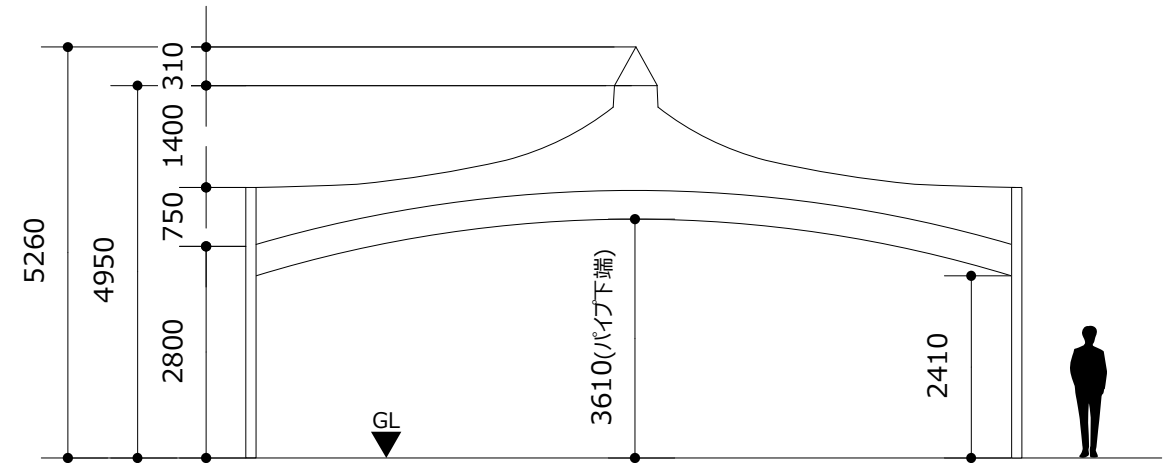

立面図

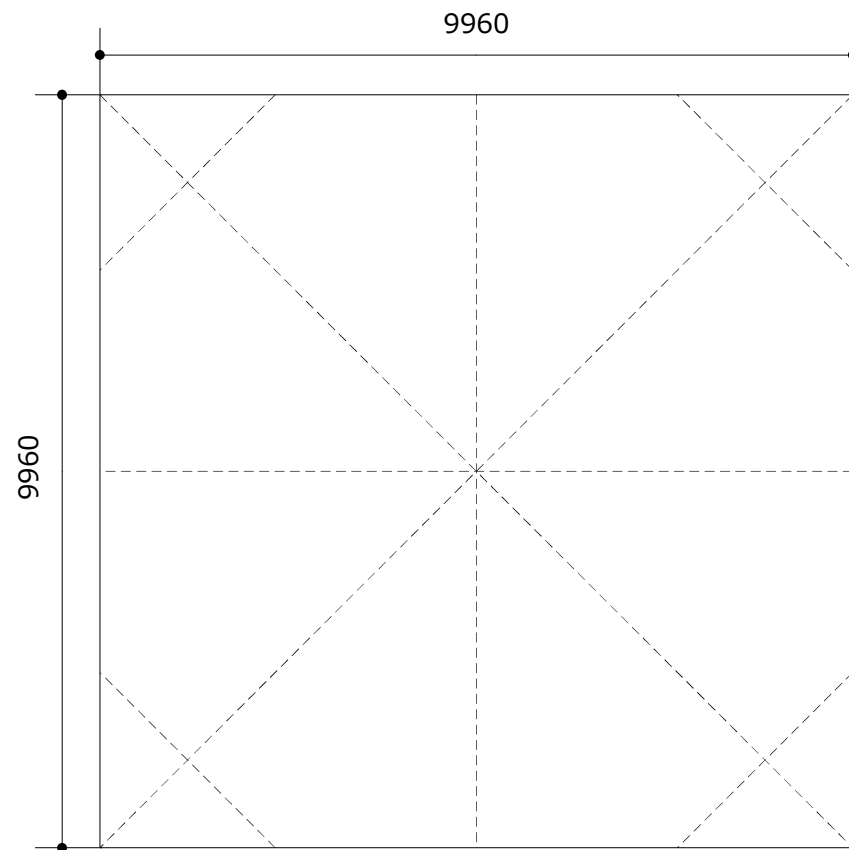

平面図

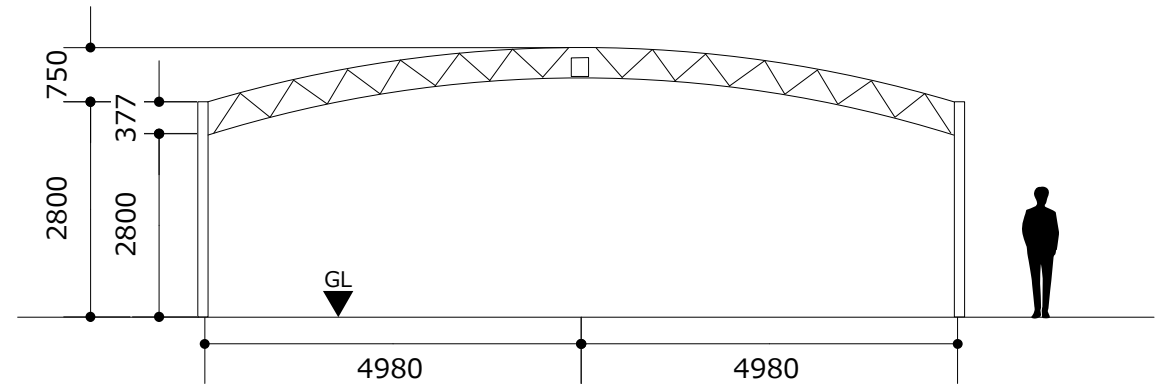

断面図

PROJECT.

わたSHIGA輝く国スポ守山市開催競技

SUBJECT.

野洲川歴史公園サッカー場（ビッグレイク）

サッカー競技（リハーサル大会）
ビッグパワーテント【10m×10m】

SCALE.

1/100


SIZE.


A3

DATE.


2022.09.25

わたSHIGA輝く
国スポ・障スポ

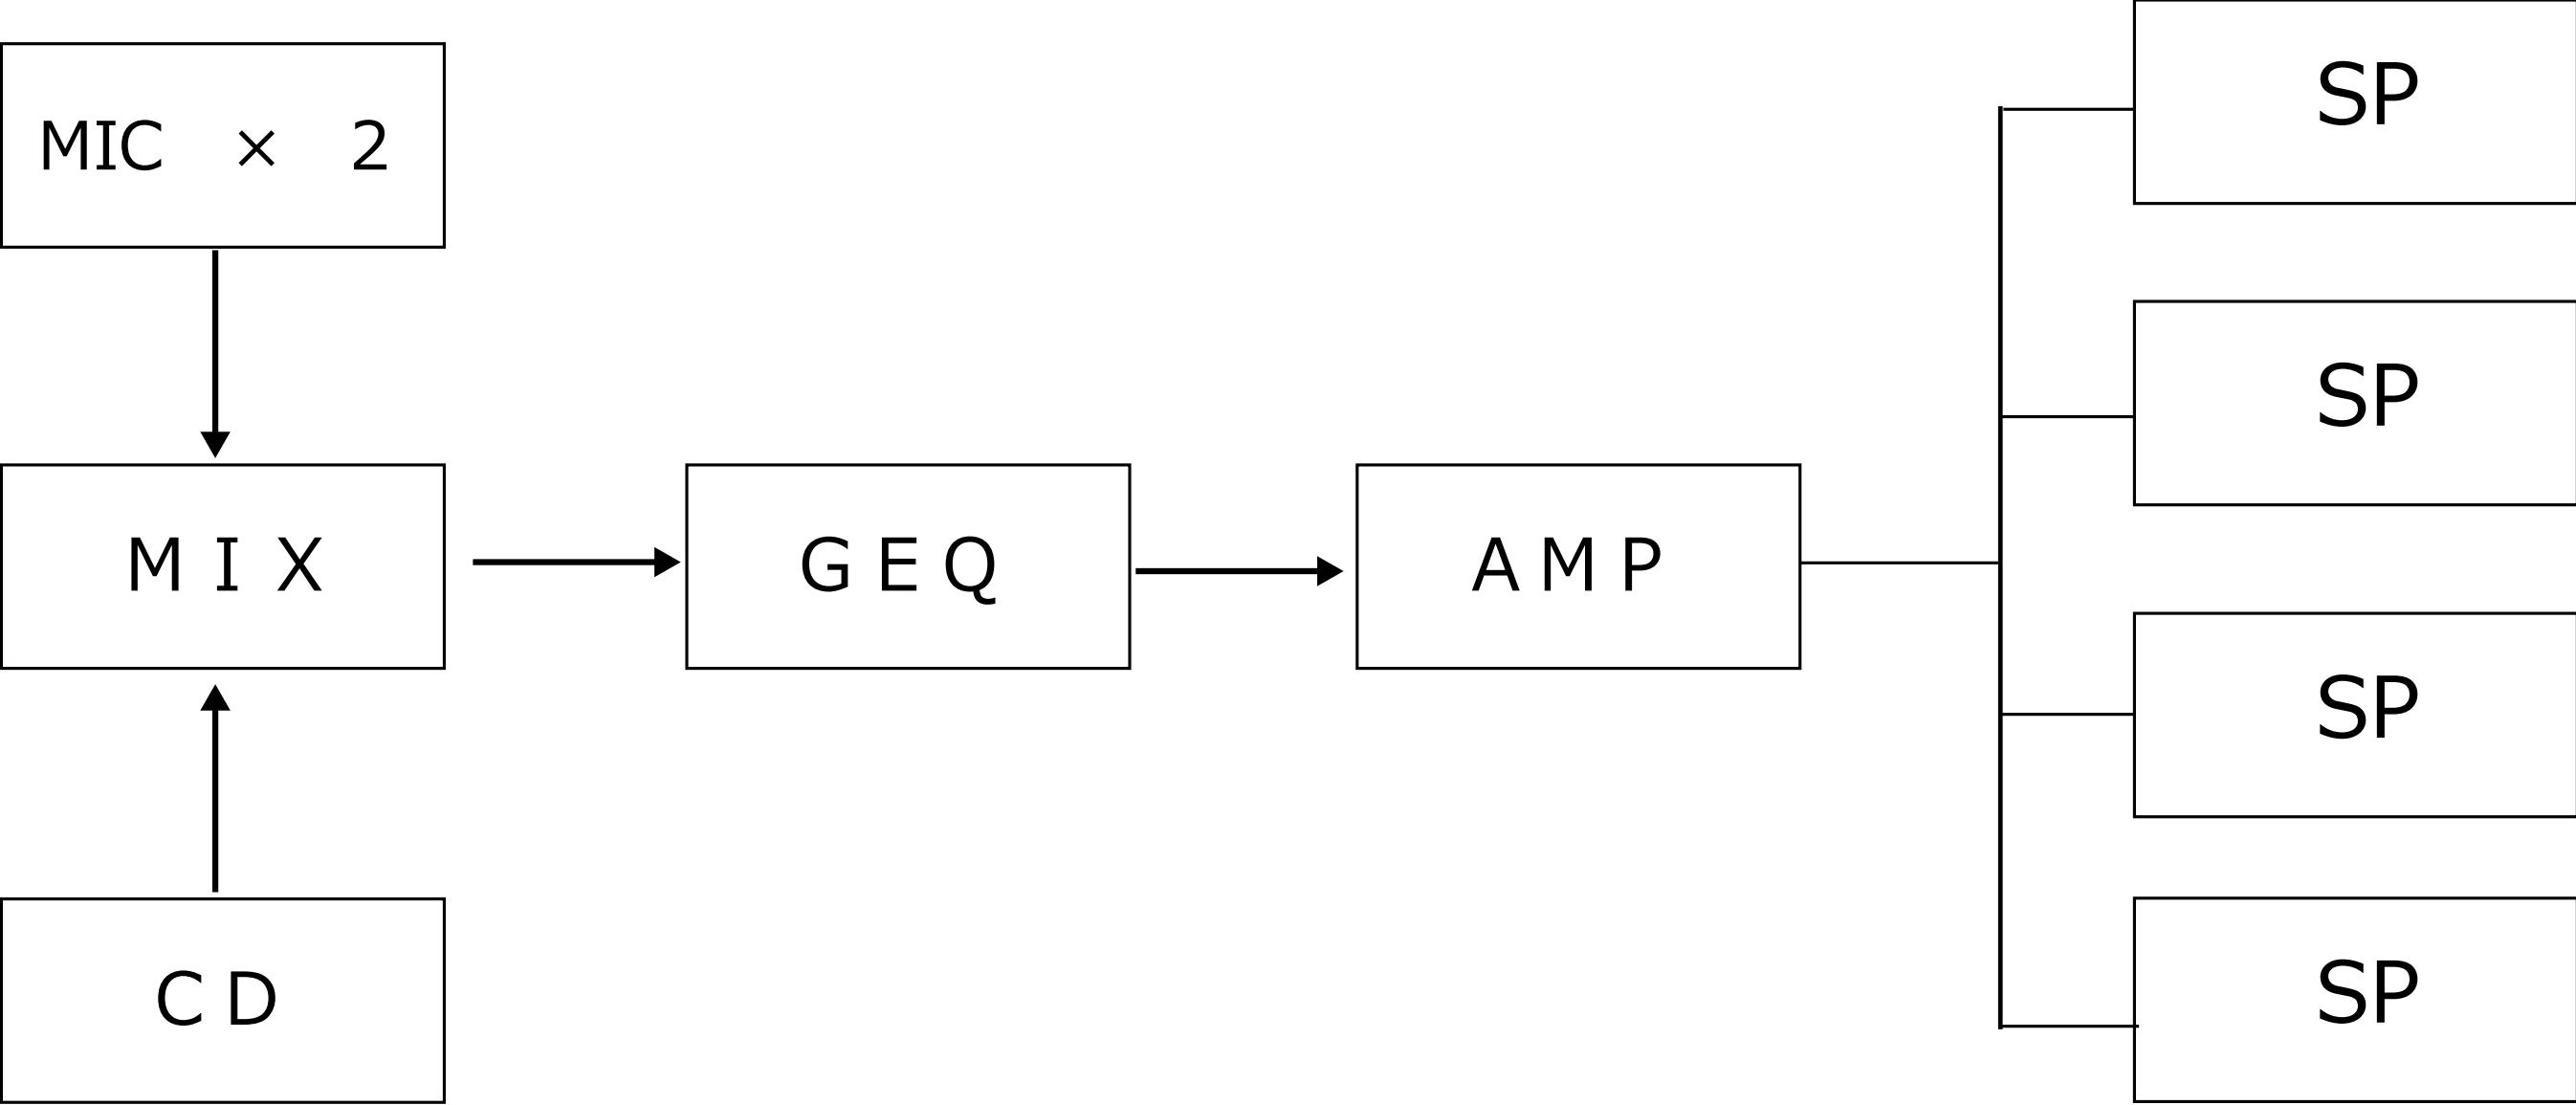


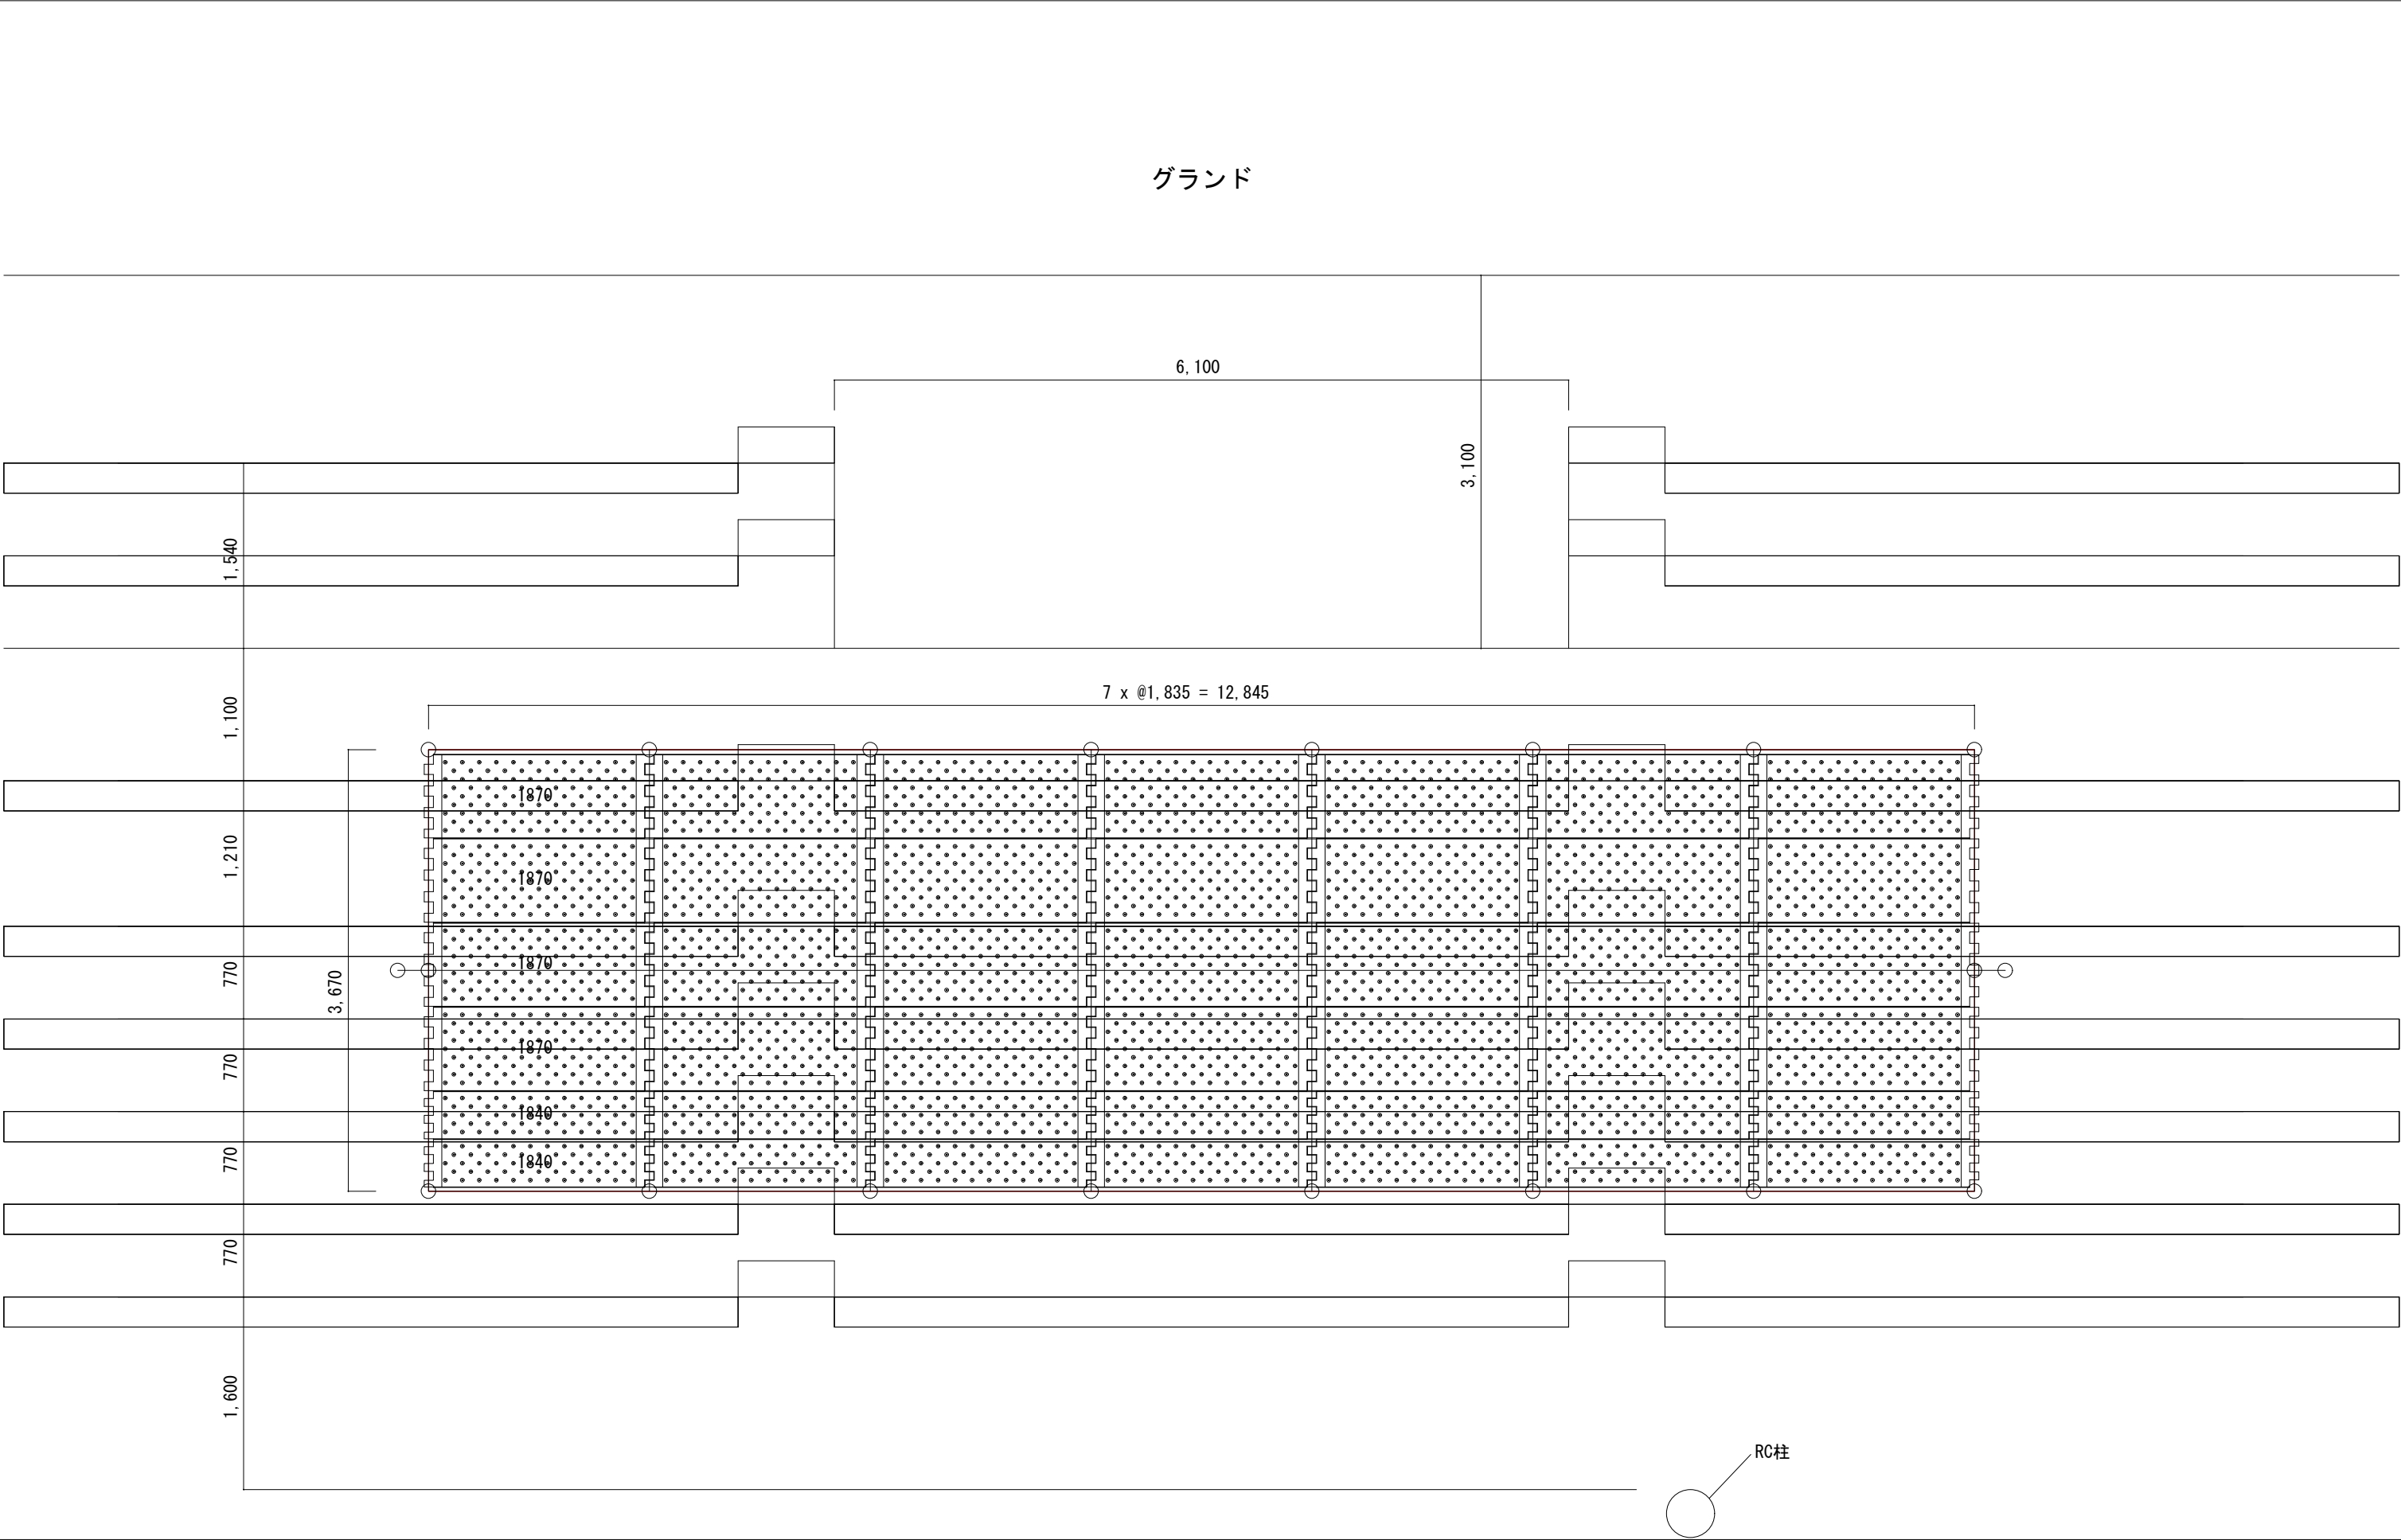


補助柱

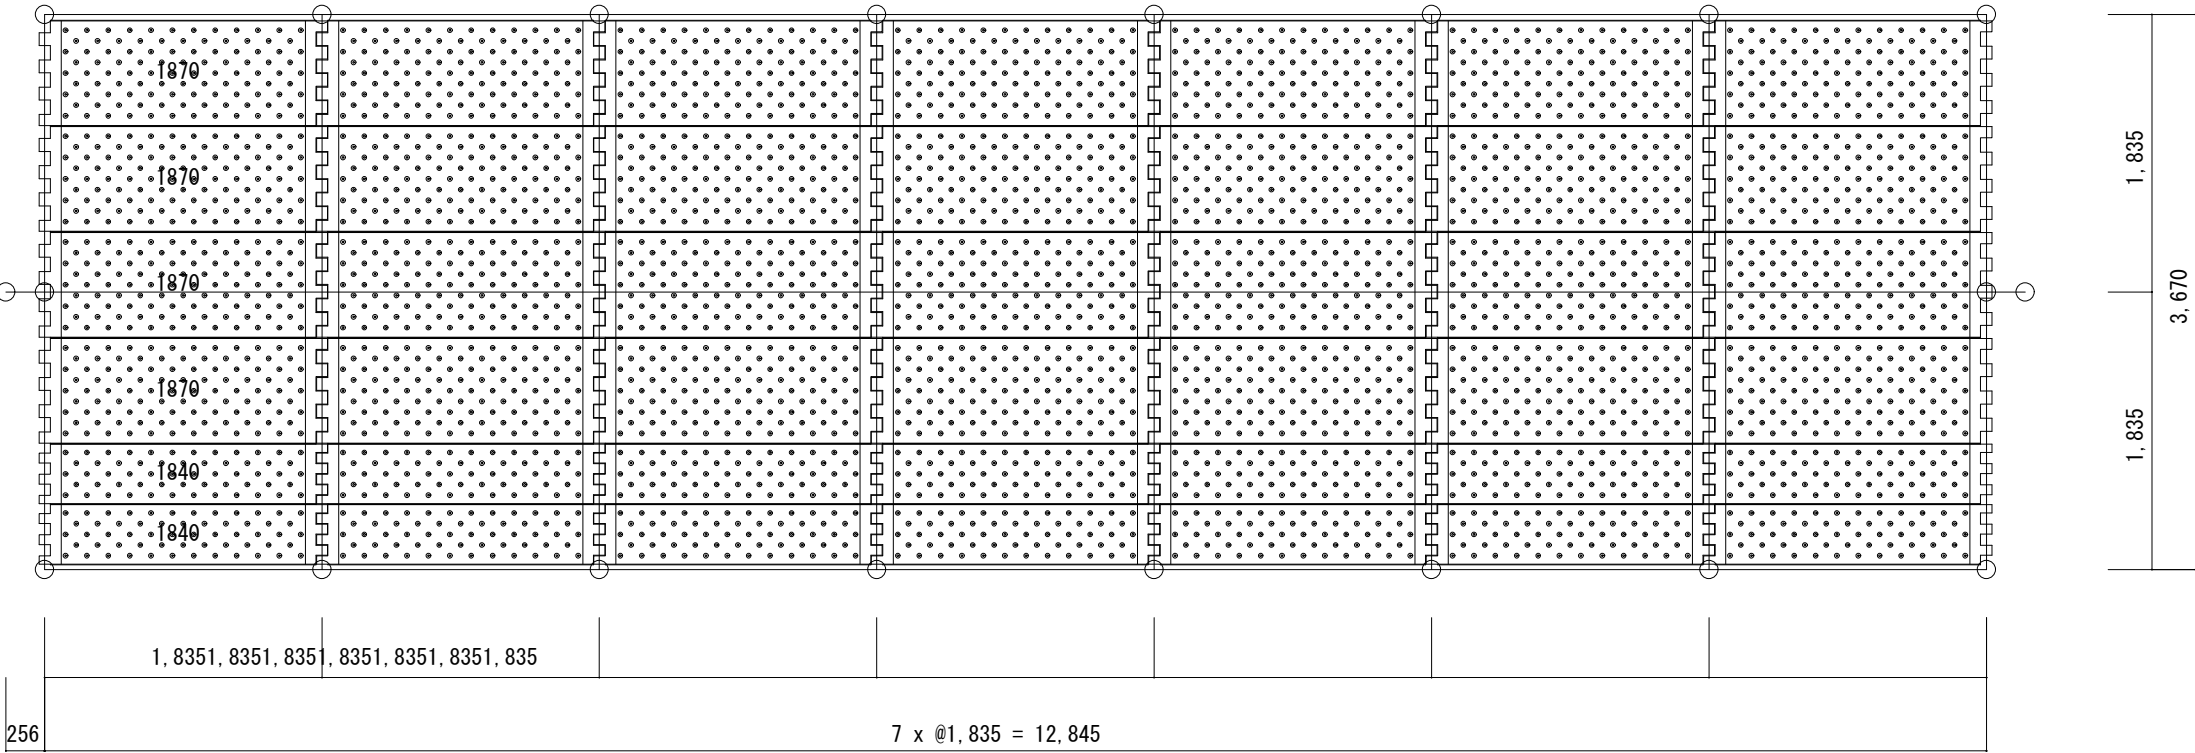

グランド

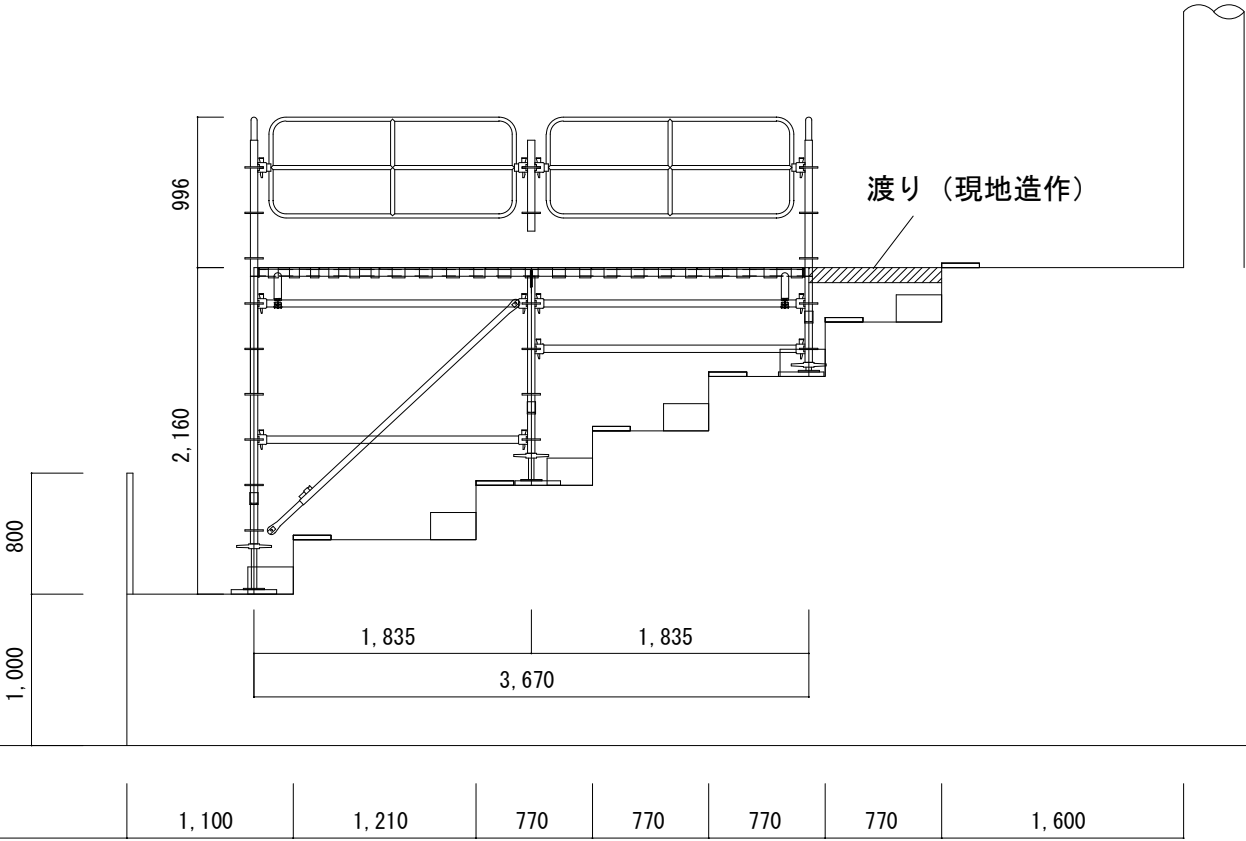

平面图

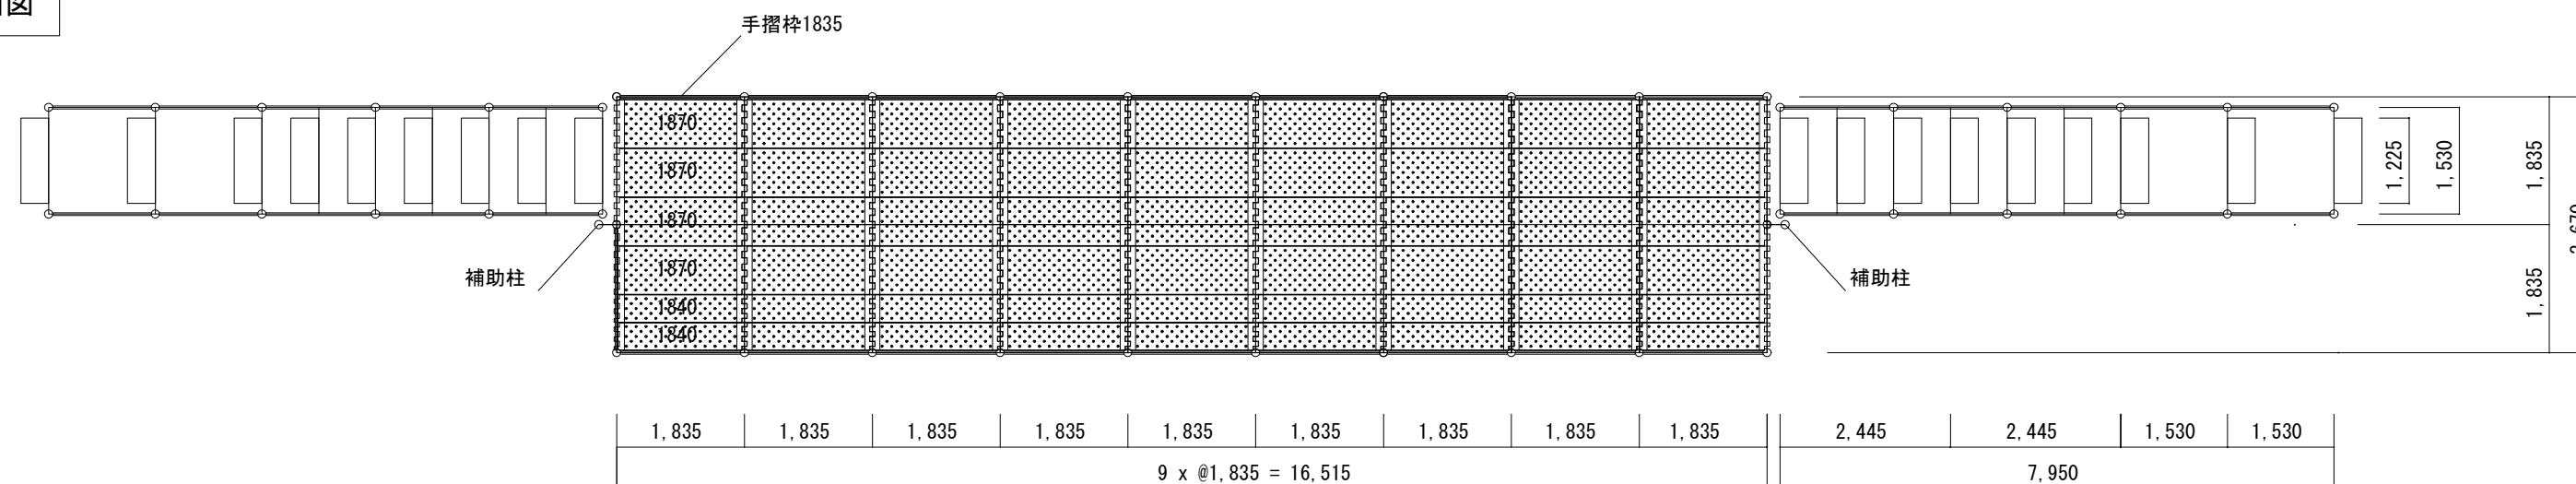

立面图

