



立面図(正面/2K×3K)

20kgウェイト
各脚×3個

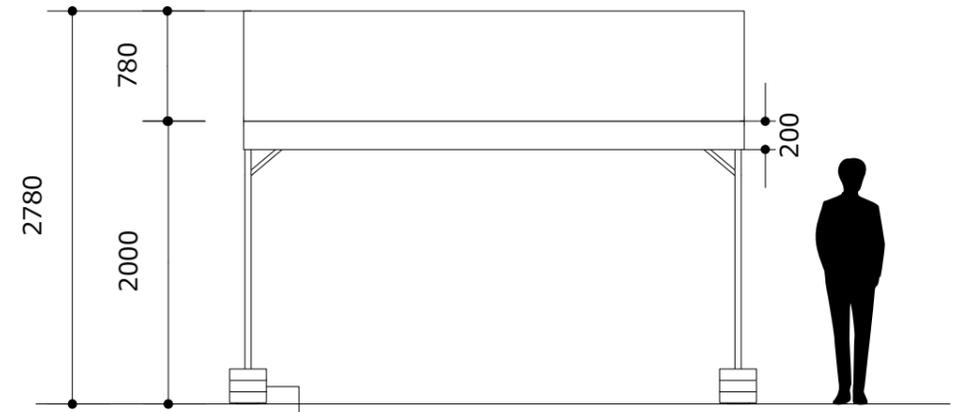


立面図(正面/1.5K×2K)


20kgウェイト
各脚×3個

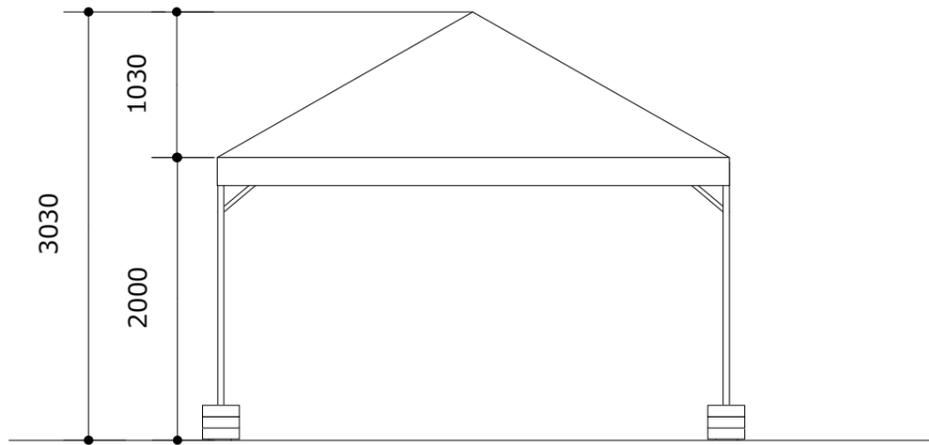


立面図(側面/2K×3K)

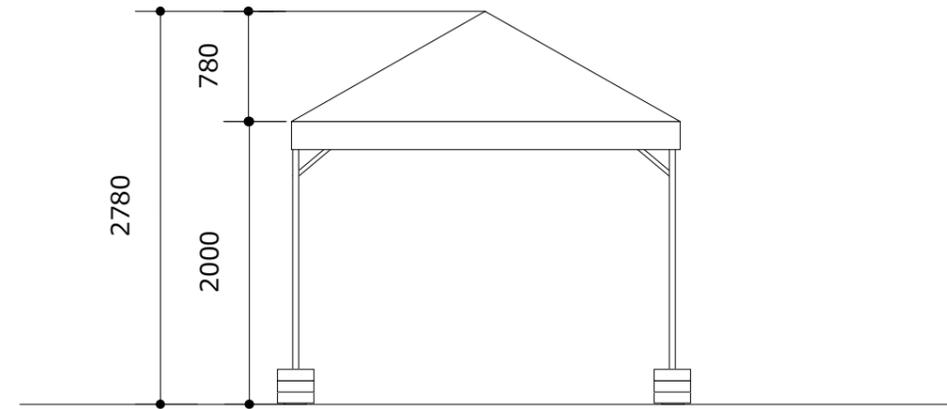

立面図(側面/1.5K×2K)

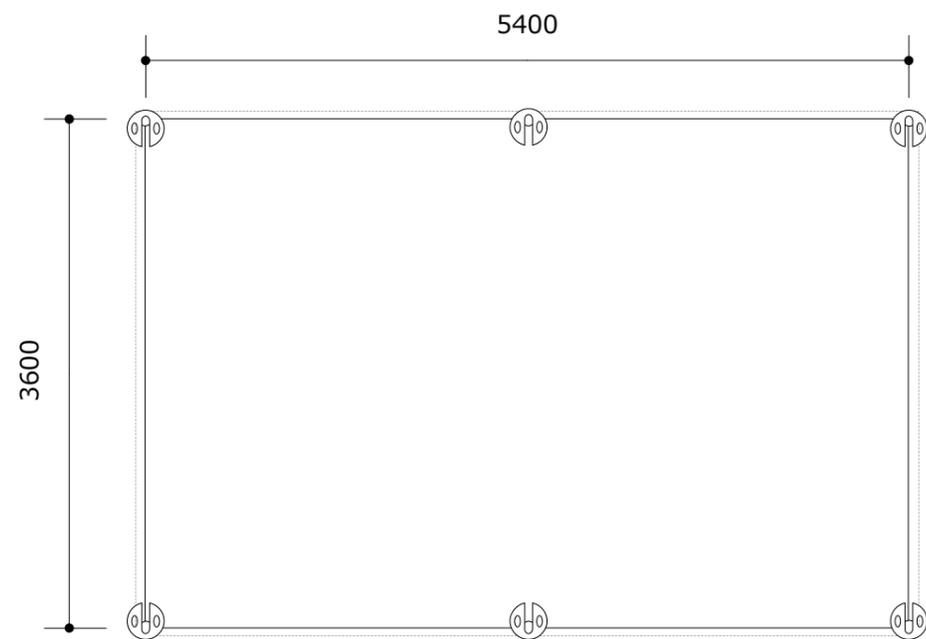

平面図(2K×3K)

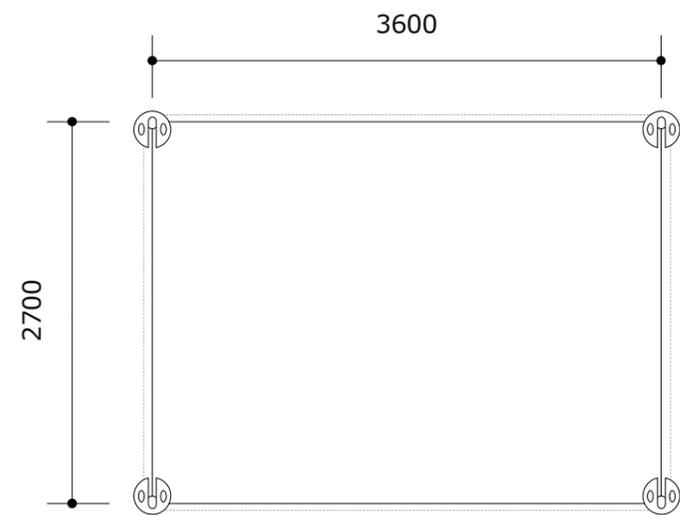

平面図(1.5K×2K)

PROJECT.

わたSHIGA輝く国スポ守山市開催競技

SUBJECT.

バレーボール競技 (リハーサル大会)
守山市民体育館 パイプテント【1.5K*2K/2K*3K】

SCALE.

1/50


DATE.

2023.09.22

SIZE.


A3

わたSHIGA輝く
国スポ・障スポ

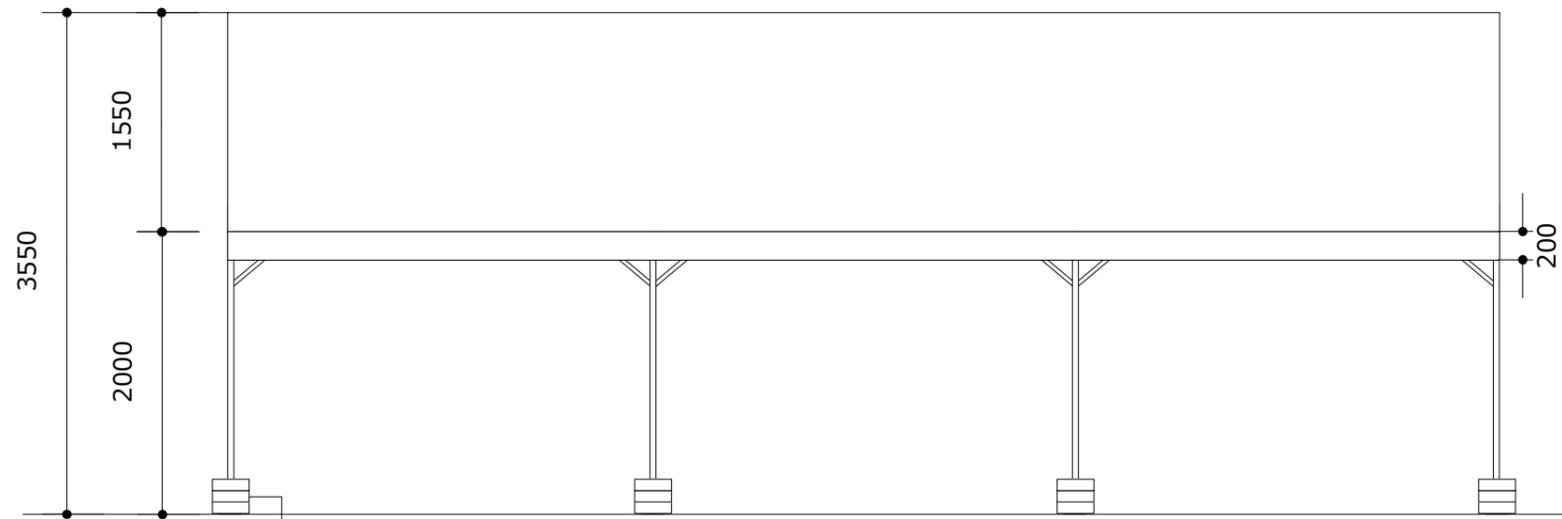


20kgウェイト
各脚×3個

立面図(正面/3K×5K)

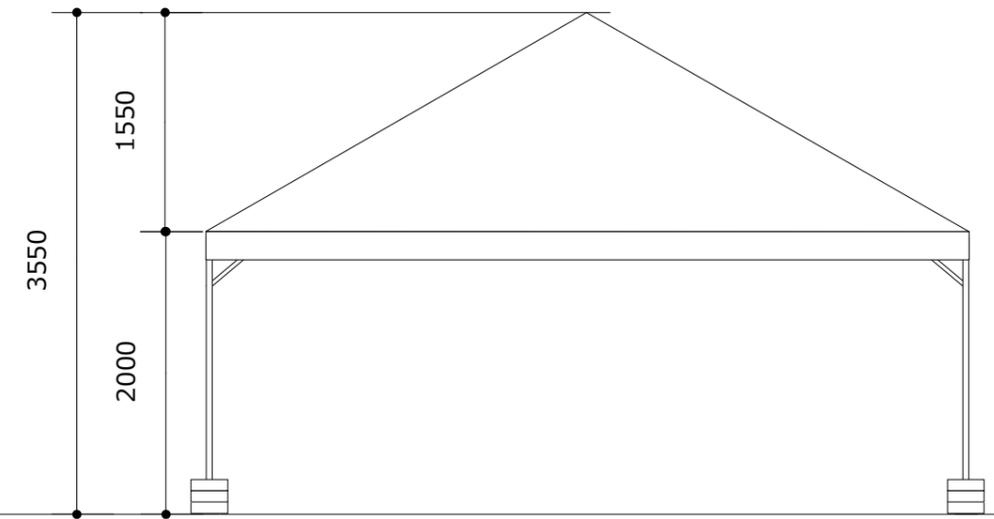

立面図(側面/3K×5K)

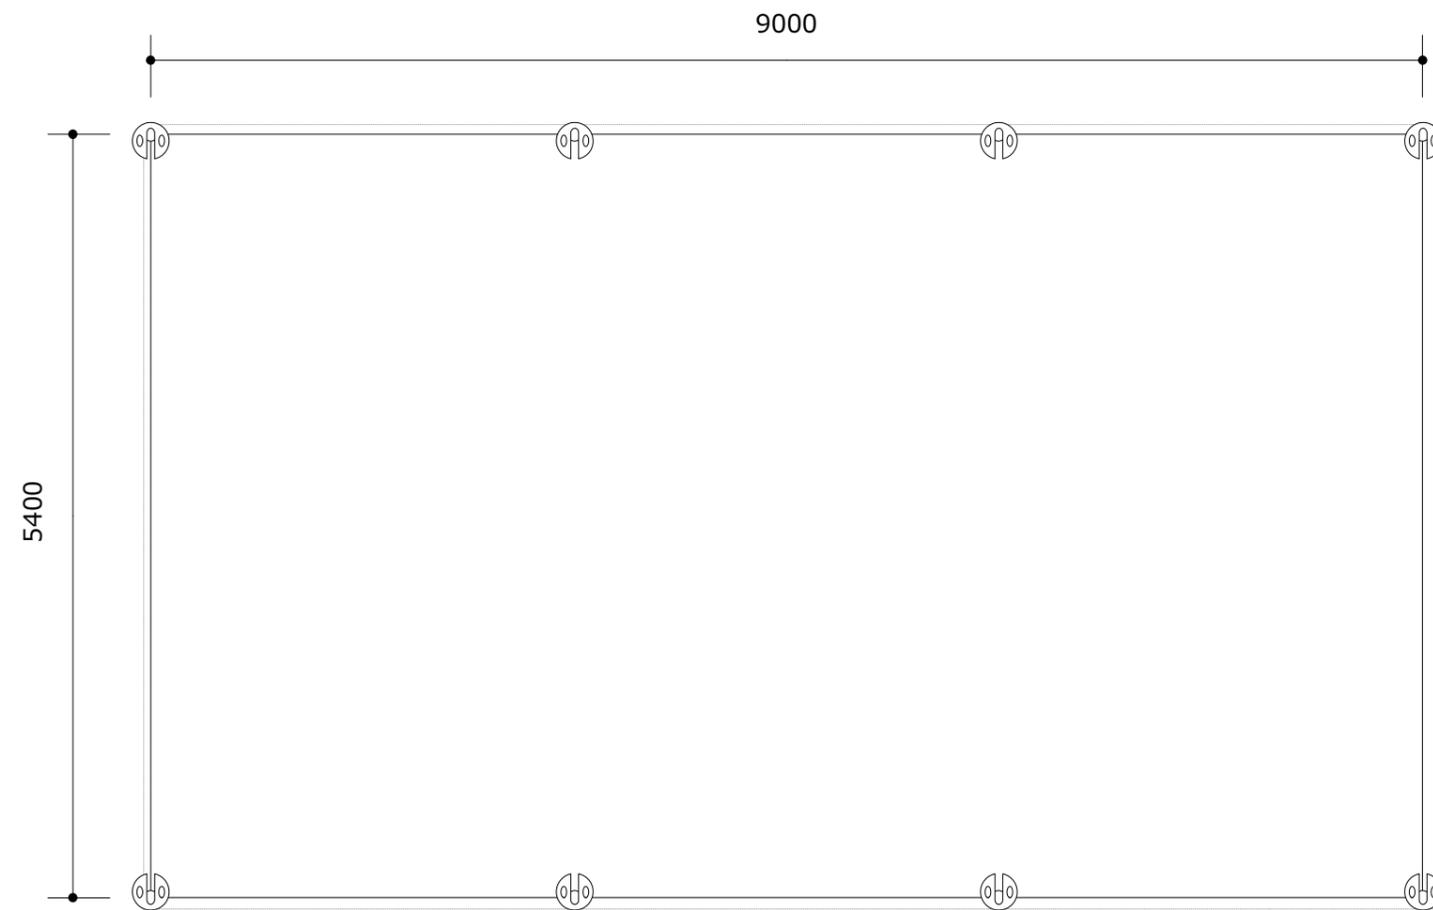

平面図(3K×5K)

PROJECT.	わたくしSHIGA輝く国スポ守山市開催競技	SUBJECT.	バレーボール競技 (リハーサル大会) 守山市民体育館 パイプテント【3K*5K】	SCALE.	1/50	DATE.	2023.09.22	わたくしSHIGA輝く 国スポ・障スポ
				SIZE.	A3			