

諸室名称 競技会場	0
--------------	---

競技名 ソフトボール (リハーサル大会)

特記事項

No	品名・規格	数量	調達方法
1	バックネット	1 式	レンタル
2	ホームランポール	2 本	レンタル
3	ソフトボール用フェンス (既存)	150 枚	既存
4	既存ソフトボールフェンス設置撤去費	1 式	作業
5	簡易式ベンチ前ネット	2 枚	レンタル
6	折畳椅子	4 脚	レンタル
7			
8			
会場配置図参照

諸室名称 球場本部・競技本部
 競技役員席 1・2・8

競技名 ソフトボール (リハーサル大会)

特記事項 S=1/80

事務室

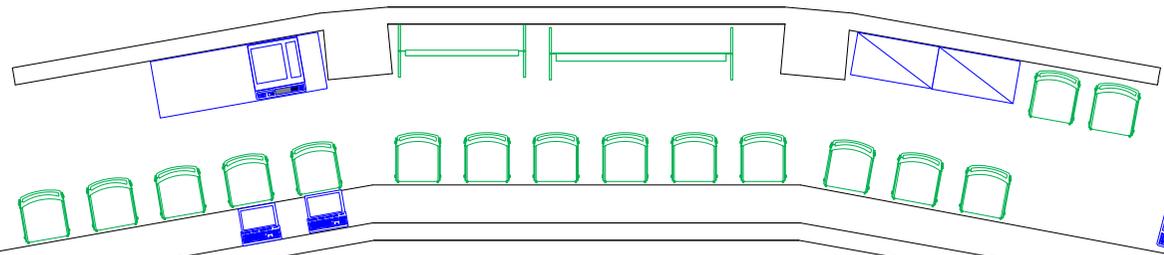


No	品名・規格	数量	調達方法
1	会議テーブル 1800×600	1 台	レンタル
2	椅子 (既存)	17 脚	既存
3	黒板 (既存)	1 台	既存
4	ホワイトボード (実行委員会)	1 台	実行委員会
5	ホワイトボードマーカー (実行委員会)	1 式	実行委員会
6	プラスチック棚 900×450	2 台	レンタル
7	延長コード (実行委員会)	5 本	実行委員会
8	ノートパソコン	2 台	レンタル
9	デジタル複合機 30枚機	1 台	レンタル
10	カラーインクジェットプリンタ	1 台	レンタル
11	モバイルルーター	1 台	レンタル
12			
13			
諸室名称	実施本部	3
------	------	---

競技名	ソフトボール (リハーサル大会)	
-----	------------------	--

特記事項	S=1/50	
------	--------	--

No	品名・規格	数量	調達方法
1	パイプtent (白) 2K×3K	1 張	レンタル
2	横幕(白) 2K	2 枚	レンタル
3	横幕(白) 3K	2 枚	レンタル
4	プラスチックテーブル 1800×500	4 台	レンタル
5	折畳椅子	8 脚	レンタル
6	ホワイトボード	1 台	レンタル
7	ホワイトボードマーカー	1 式	レンタル
8	プラスチック棚 900×450	2 台	レンタル
9			
10			
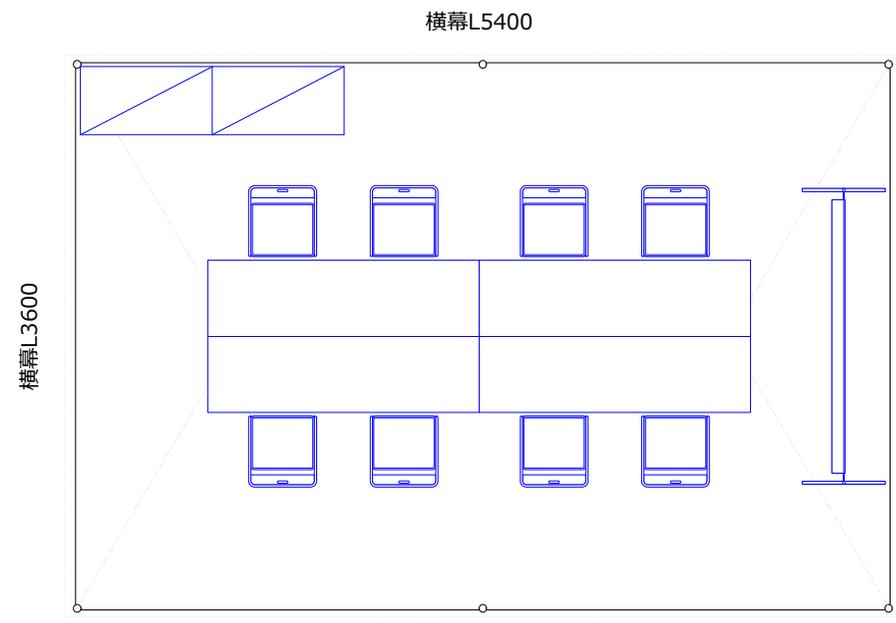

諸室名称 記録本部 4

競技名 ソフトボール (リハーサル大会)

特記事項 S=1/50




No	品名・規格	数量	調達方法
1	机 (既存)	7 台	既存
2	椅子 (既存)	12 脚	既存
3	ホワイトボード (実行委員会)	1 台	実行委員会
4	ホワイトボードマーカー (実行委員会)	1 式	実行委員会
5	プラスチック棚 900×450	2 台	レンタル
6	延長コード (実行委員会)	3 本	実行委員会
7	デジタル無線機 (5W) 防水	28 台	レンタル
8	タビンマイク	28 台	レンタル
9	ノートパソコン	2 台	レンタル
10	デジタル複合機 30枚機	1 台	レンタル
11	カラーインクジェットプリンタ	1 台	レンタル
12	モバイルルーター	1 台	レンタル
13	携帯電話 (実行委員会)	5 台	実行委員会
14			
15			
16			
17			
18			
19			
20			
21			
22			
23			
24			
25			
26			
27			
28			
29			
30			

諸室名称	放送席	5
------	-----	---

競技名	ソフトボール (リハーサル大会)	
-----	------------------	--

特記事項 S=1/50
 既存施設利用
 PC3台 (球速・得点・BSO表示操作) あり

No	品名・規格	数量	調達方法
1	机 (既存)	2 台	既存
2	椅子 (既存)	5 脚	既存
3	学校机 (既存)	1 台	既存
4	ワイヤレスマイク (既存)	4 本	既存
5	卓上マイクスタンド (既存)	2 台	既存
6	マイクスタンド (既存)	3 台	既存
7	放送設備 (既存)	1 式	既存
8			
9			
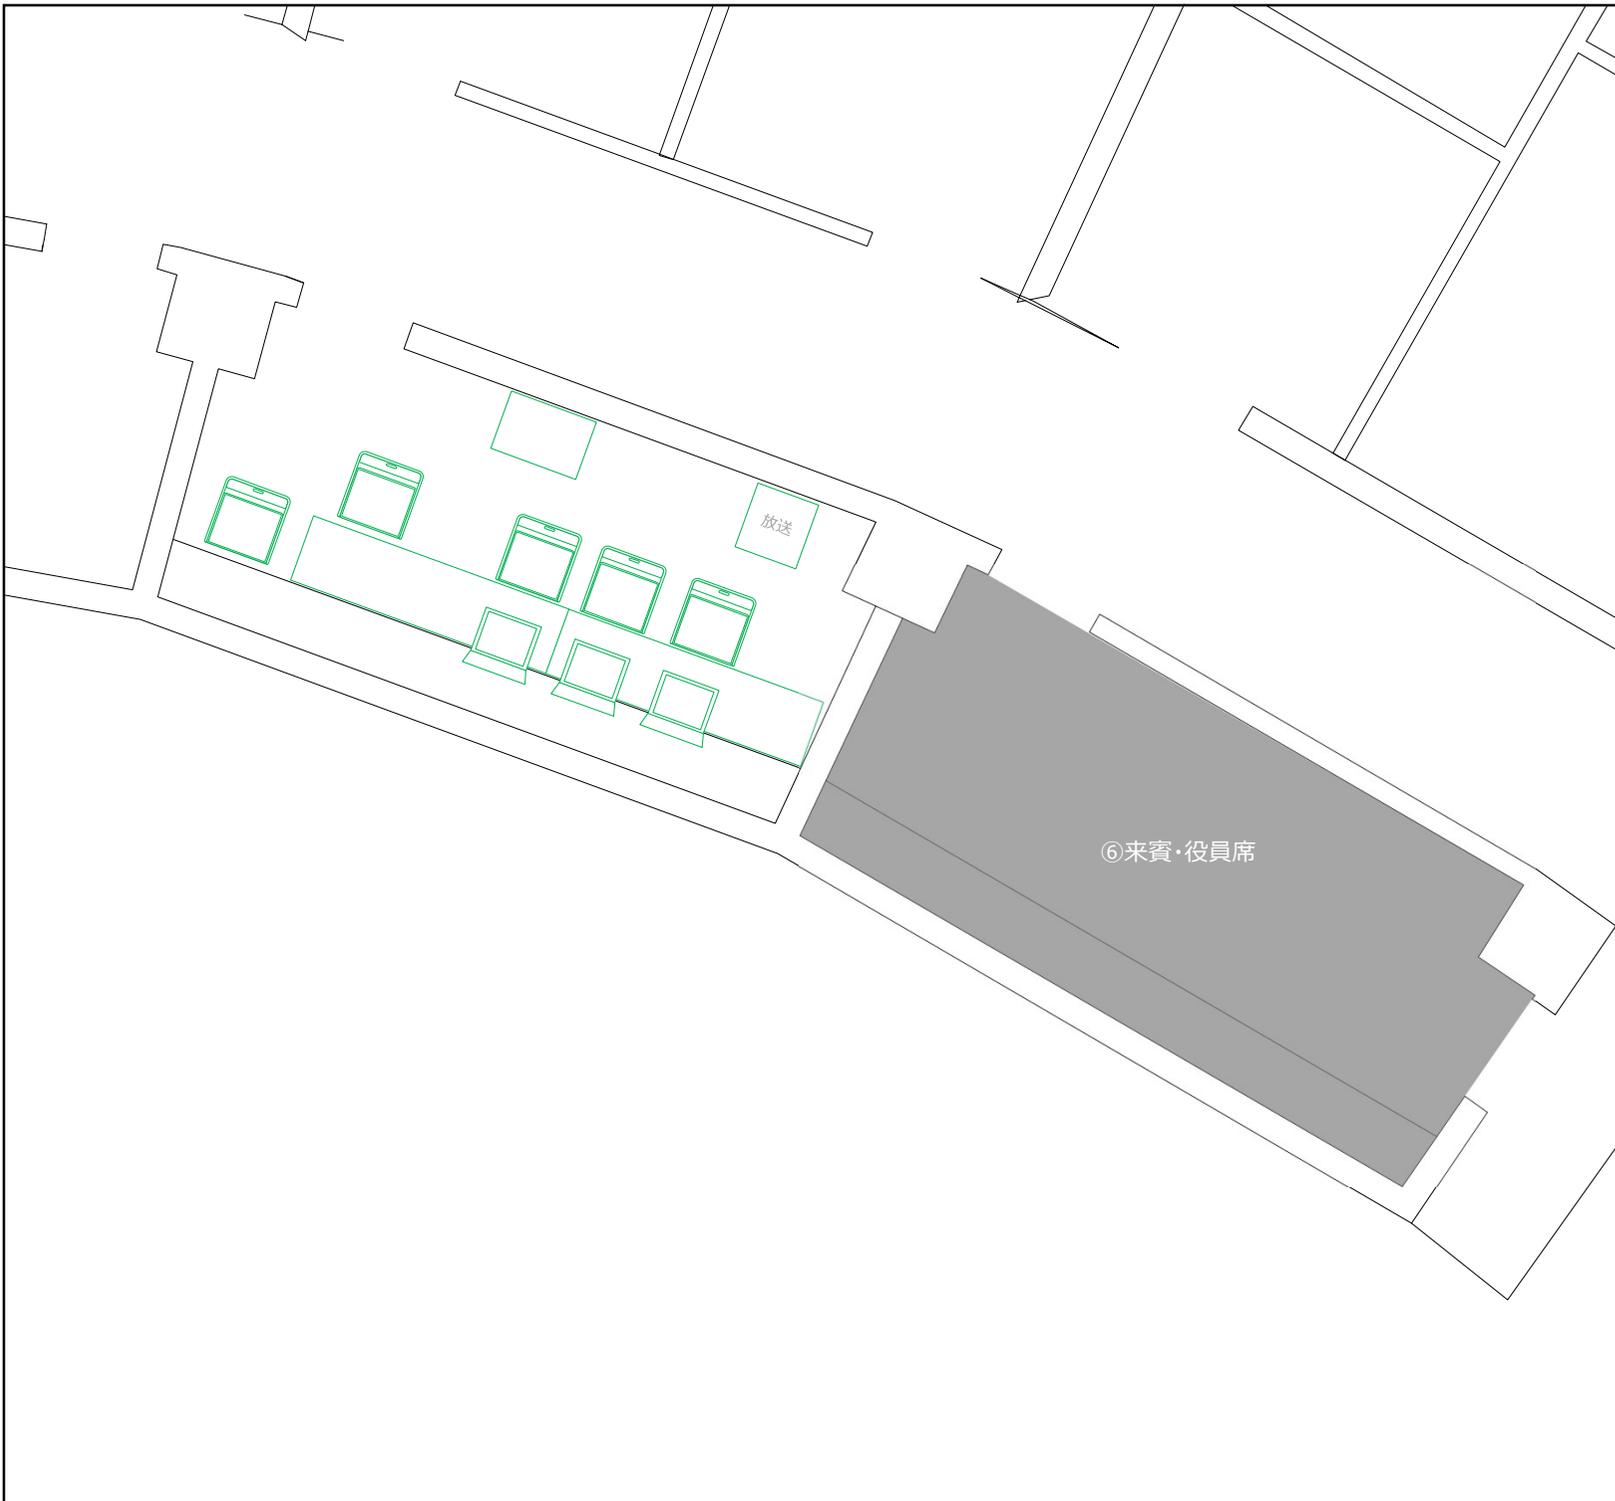


諸室名称	来賓・役員席	6
------	--------	---

競技名	ソフトボール (リハーサル大会)	
-----	------------------	--

特記事項	S=1/50	
------	--------	--

No	品名・規格	数量	調達方法
1	椅子 (既存)	8 脚	既存
2	プラスチック棚 900×450	1 台	レンタル
3	ハンガーラック (実行委員会)	1 台	実行委員会
4	ハンガー (実行委員会)	10 本	実行委員会
5			
6			
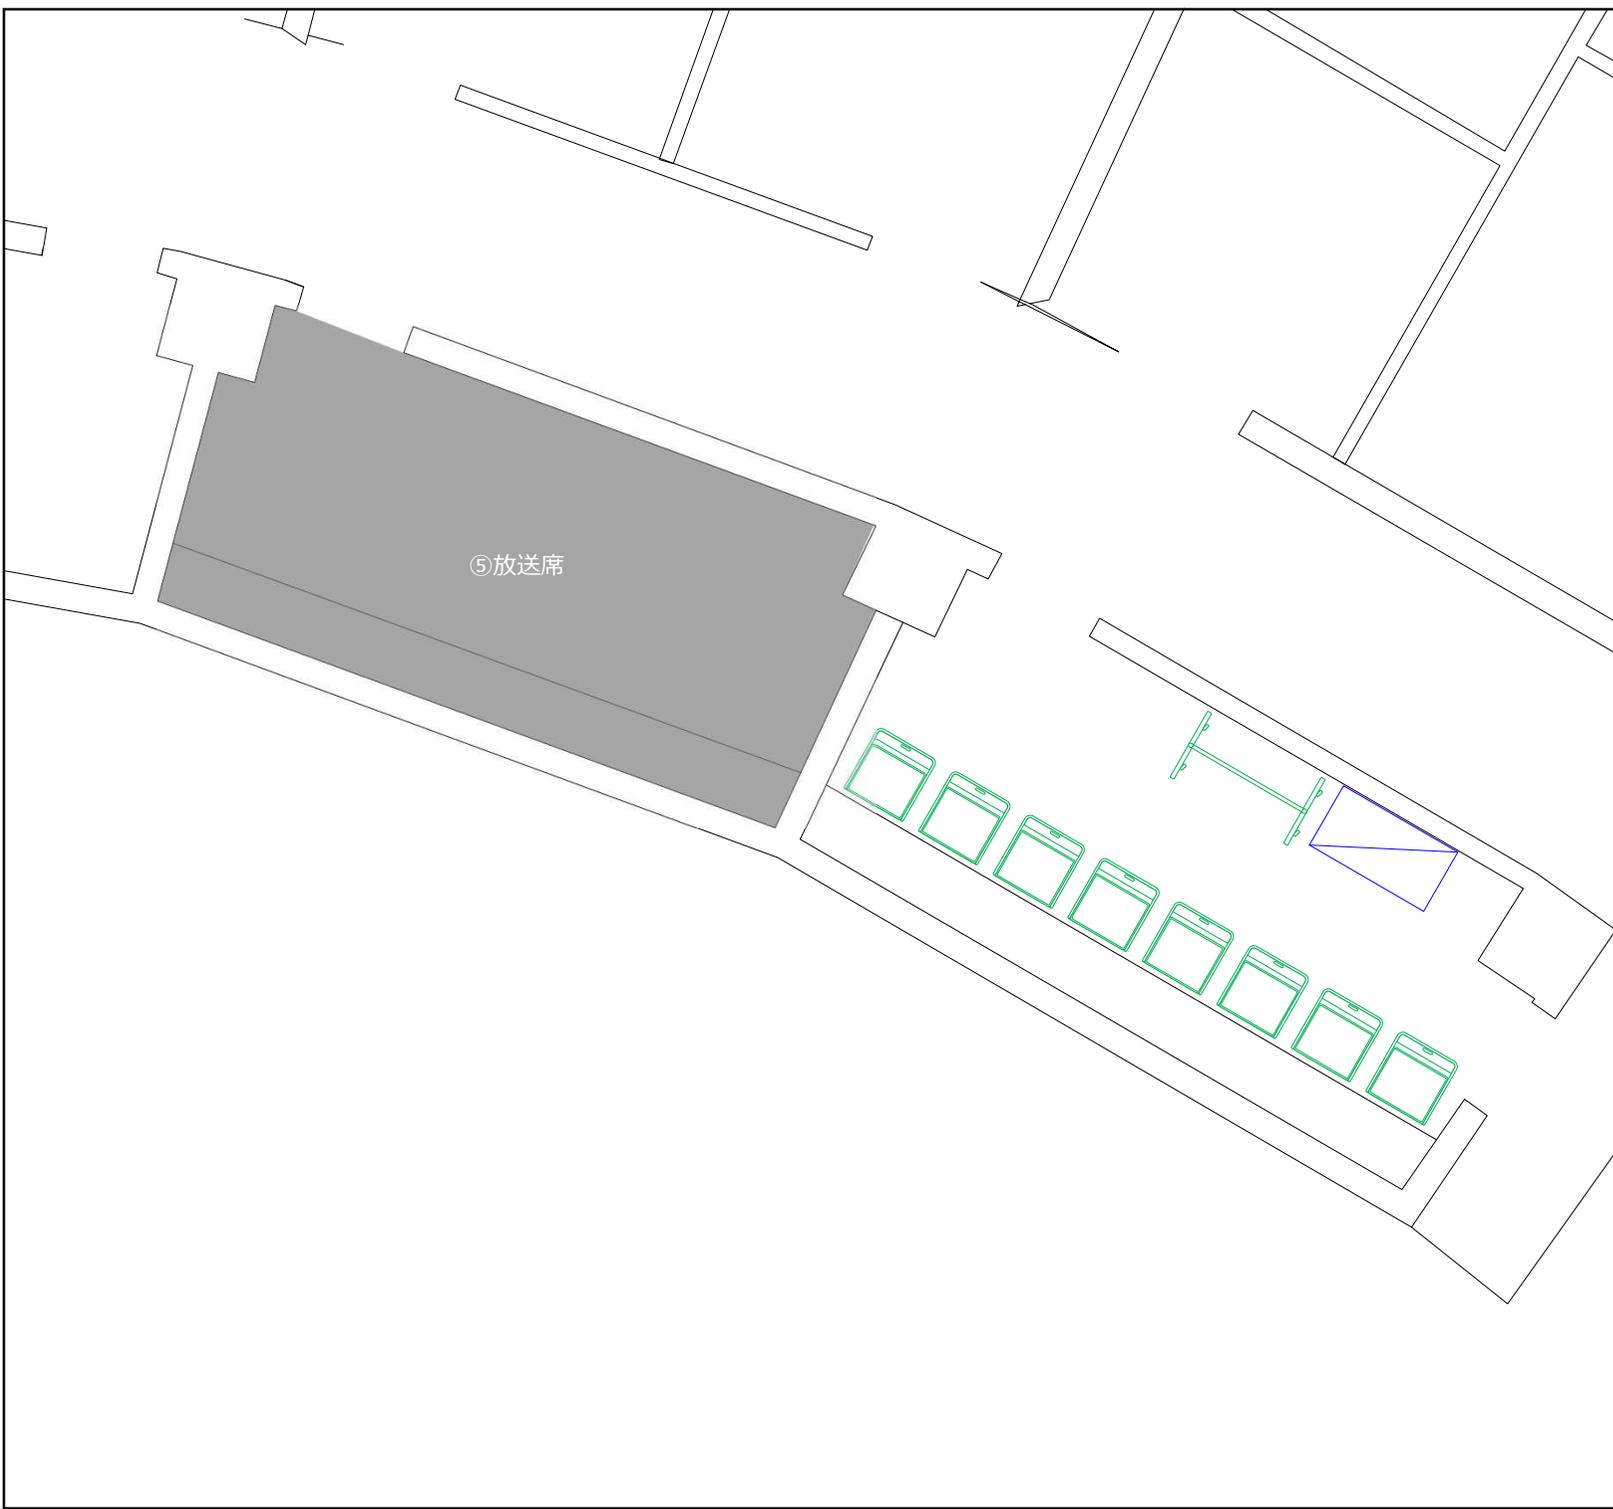


諸室名称	審判員席	7
------	------	---

競技名	ソフトボール (リハーサル大会)	
-----	------------------	--

特記事項	S=1/50	
------	--------	--

No	品名・規格	数量	調達方法
1	椅子 (既存)	7 脚	既存
2	ホワイトボード (実行委員会)	1 台	実行委員会
3	ホワイトボードマーカー (実行委員会)	1 式	実行委員会
4	プラスチック棚 900×450	1 台	レンタル
5	冷蔵庫 (既存)	1 台	既存
6			
7			
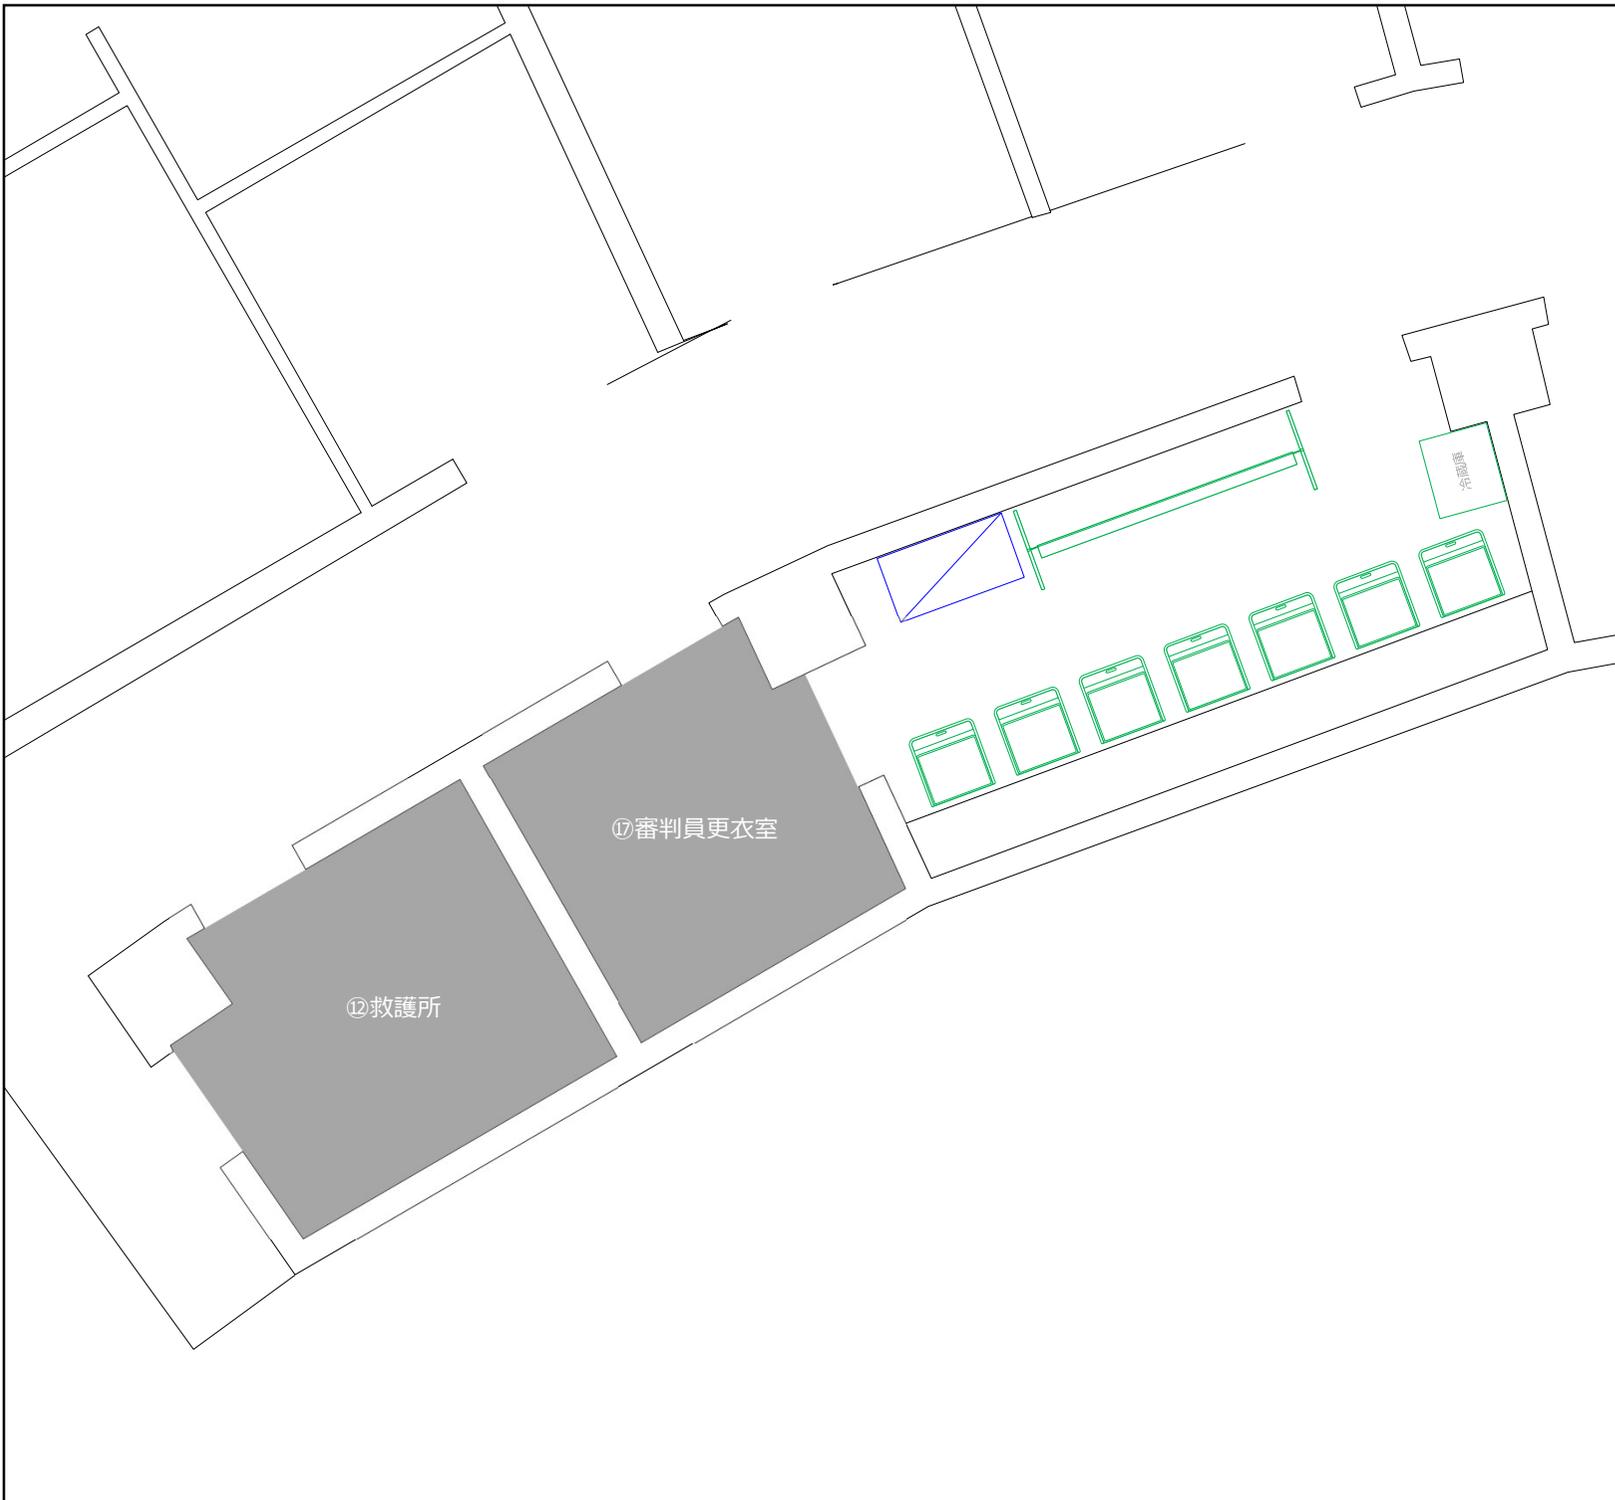

諸室名称	視察・報道員席	9
------	---------	---

競技名	ソフトボール (リハーサル大会)
-----	------------------

特記事項

会場配置図参照
 (メインスタンド観客席)

No	品名・規格	数量	調達方法
1			
2			
諸室名称	競技補助員席	10
------	--------	----

競技名	ソフトボール (リハーサル大会)
-----	------------------

特記事項

会場配置図参照
 (メインスタンド観客席)

No	品名・規格	数量	調達方法
1			
2			
諸室名称	福祉席	11
------	-----	----

競技名	ソフトボール (リハーサル大会)
-----	------------------

特記事項

会場配置図参照
(3塁側スタンド)


No	品名・規格	数量	調達方法
1	折畳椅子	2脚	レンタル
2			
3			
諸室名称	救護所	12
------	-----	----

競技名	ソフトボール (リハーサル大会)	
-----	------------------	--

特記事項	S=1/50	
------	--------	--

No	品名・規格	数量	調達方法
1	椅子 (既存)	2 脚	既存
2	救護ベッド (既存)	1 台	既存
3	寝具セット (実行委員会)	1 式	実行委員会
4	担架 (既存)	1 台	既存
5	車椅子 (既存)	1 台	既存
6	医療用洗面器 (実行委員会)	1 台	実行委員会
7			
8			
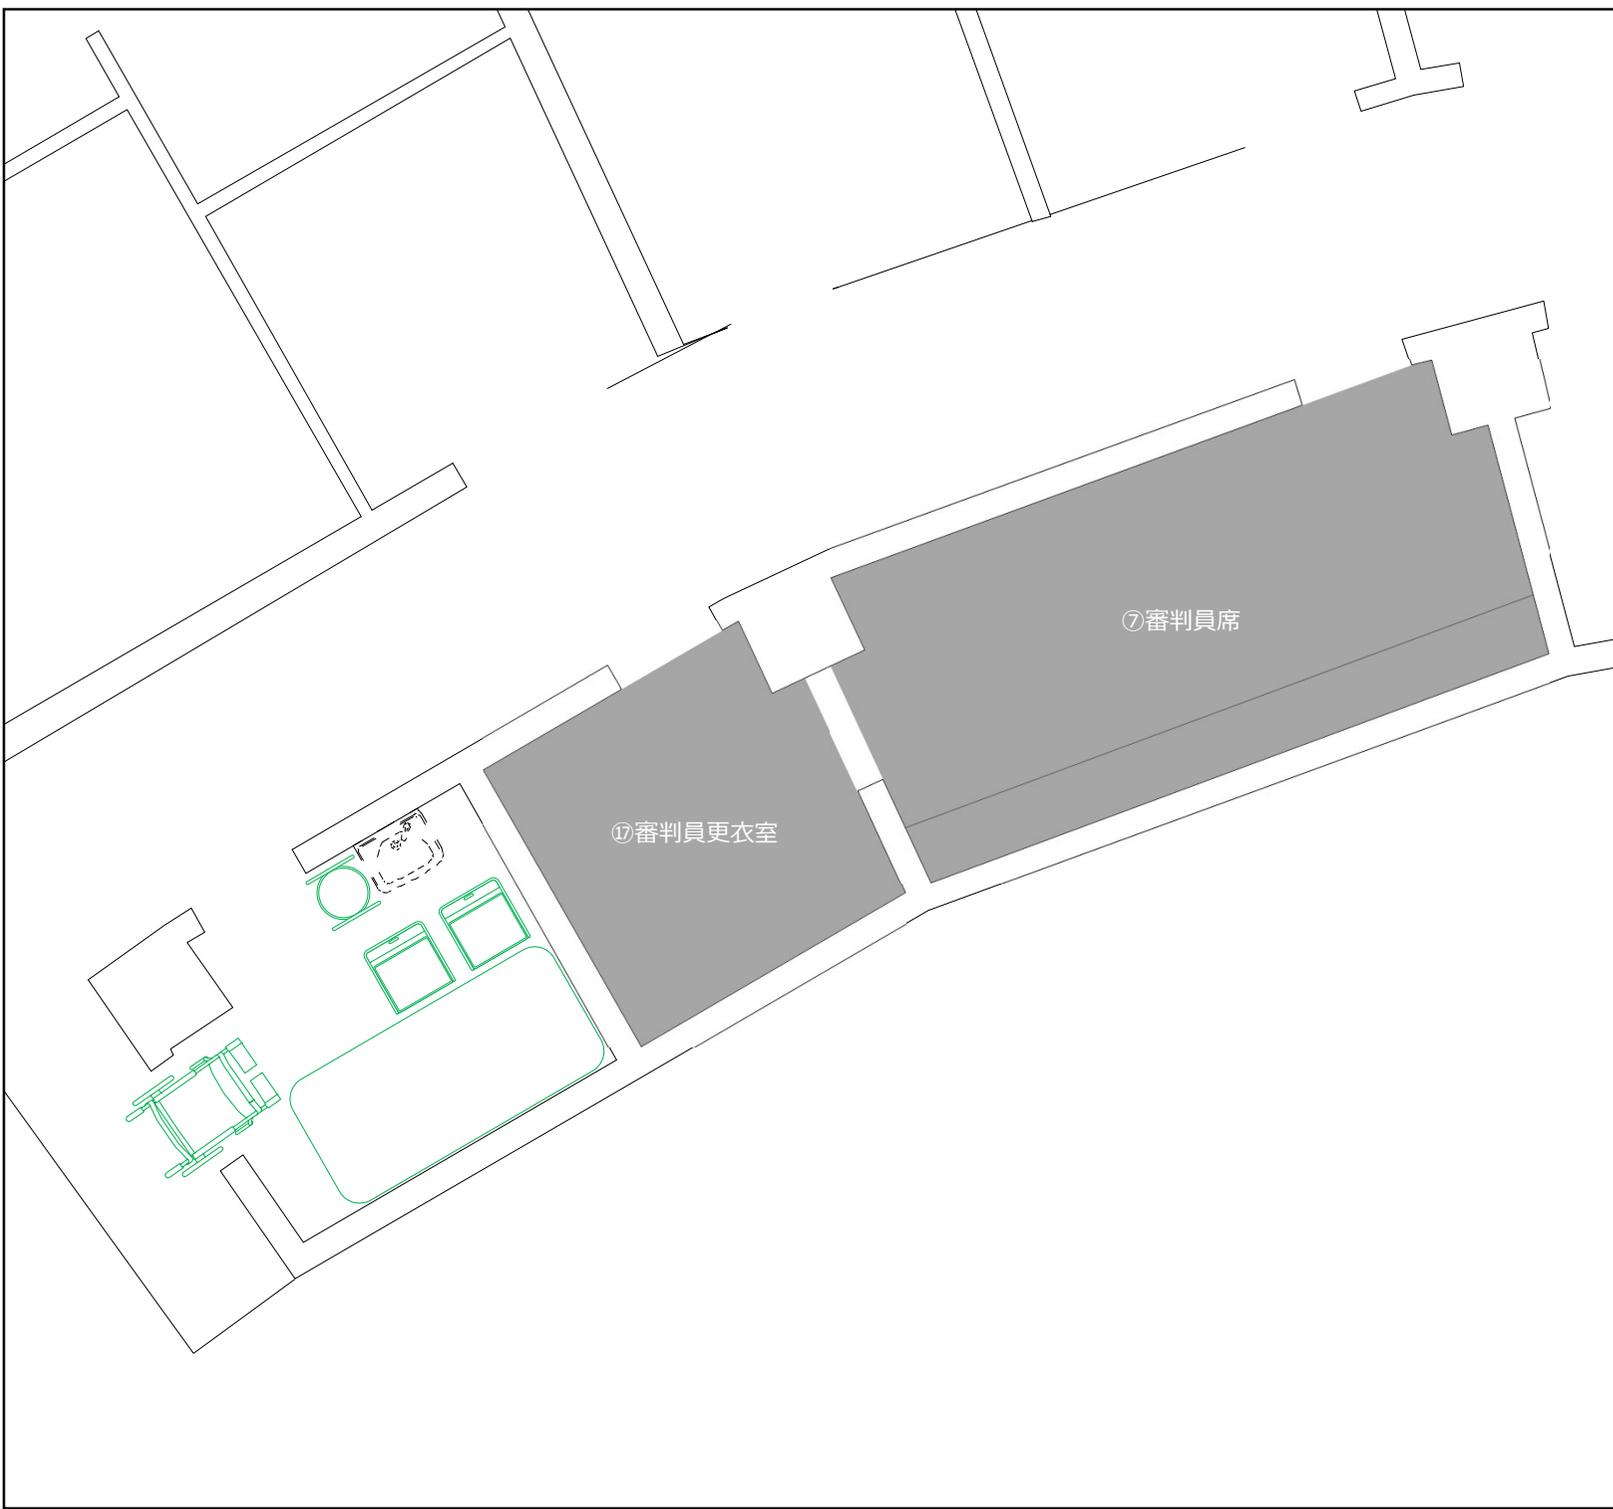

諸室名称	一般観覧席	13
------	-------	----

競技名	ソフトボール (リハーサル大会)
-----	------------------

特記事項

会場配置図参照
(1・3塁側スタンド)


No	品名・規格	数量	調達方法
1			
2			
諸室名称 **ダッグアウト** 14

競技名 **ソフトボール (リハーサル大会)**

特記事項 S=1/50

No	品名・規格	数量	調達方法
1	パイプtent (緑) 2K×3K	2 張	レンタル
2	横幕(緑) 2K	4 枚	レンタル
3	横幕(緑) 3K	4 枚	レンタル
4	プラスチックベンチ	14 台	レンタル
5	折畳椅子	2 脚	レンタル
6	テーブル (900×450)	2 台	レンタル
7	プラスチック棚 900×450	2 台	レンタル
8			
9			
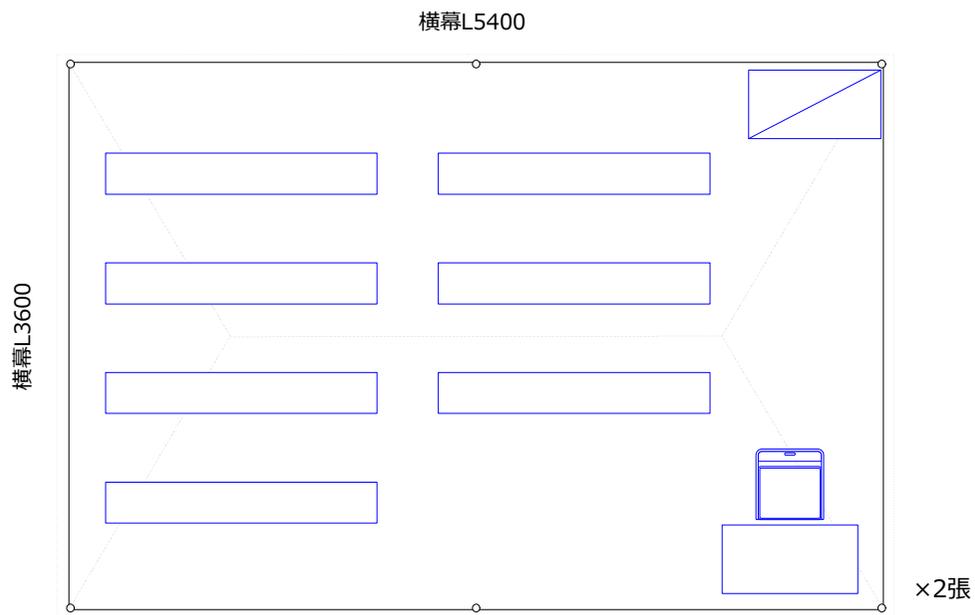


諸室名称	次試合選手控所	15
------	---------	----

競技名	ソフトボール (リハーサル大会)	
-----	------------------	--

特記事項	S=1/50	
------	--------	--

No	品名・規格	数量	調達方法
1	パイプtent (緑) 2K×3K	2 張	レンタル
2	横幕(緑) 2K	6 枚	レンタル
3	横幕(緑) 3K	4 枚	レンタル
4	プラスチックテーブル 1800×500	2 台	レンタル
5	プラスチックベンチ	6 台	レンタル
6	ロードマット	20 m ²	レンタル
7	ブルーシート (薄手)	2 枚	レンタル
8			
9			
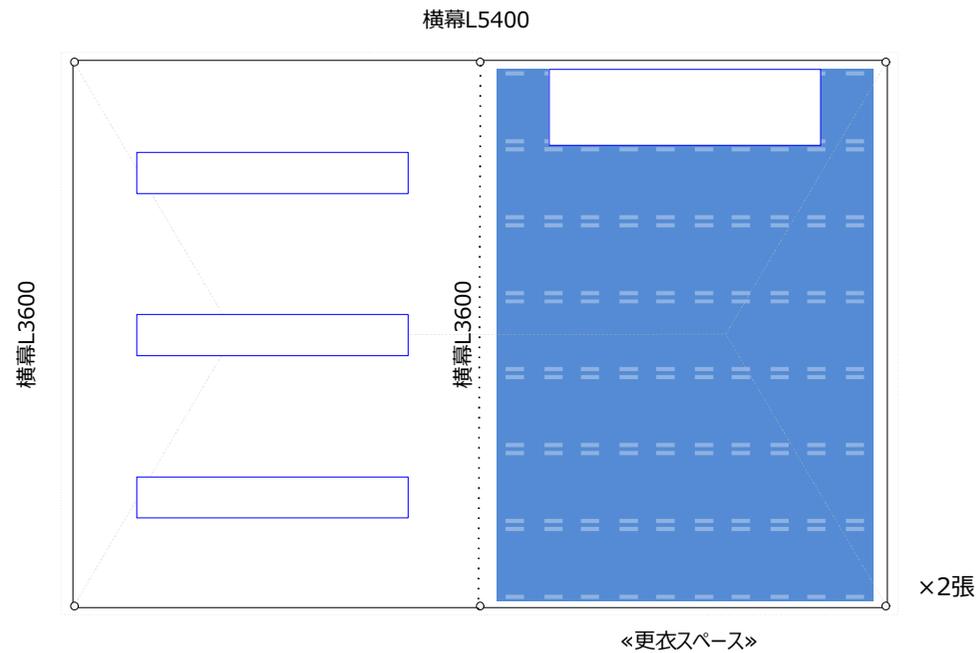

諸室名称 選手更衣室 16

競技名 ソフトボール (リハーサル大会)

特記事項 S=1/50
 既存施設利用 (更衣室A、B、C、D)




No	品名・規格	数量	調達方法
1	ベンチ (既存)	12 台	既存
2			
3			
諸室名称	審判員更衣室	17
------	--------	----

競技名	ソフトボール（リハーサル大会）	
-----	-----------------	--

特記事項	S=1/50
既存施設利用	


No	品名・規格	数量	調達方法
1	ロッカー（既存）	1台	既存
2			
3			
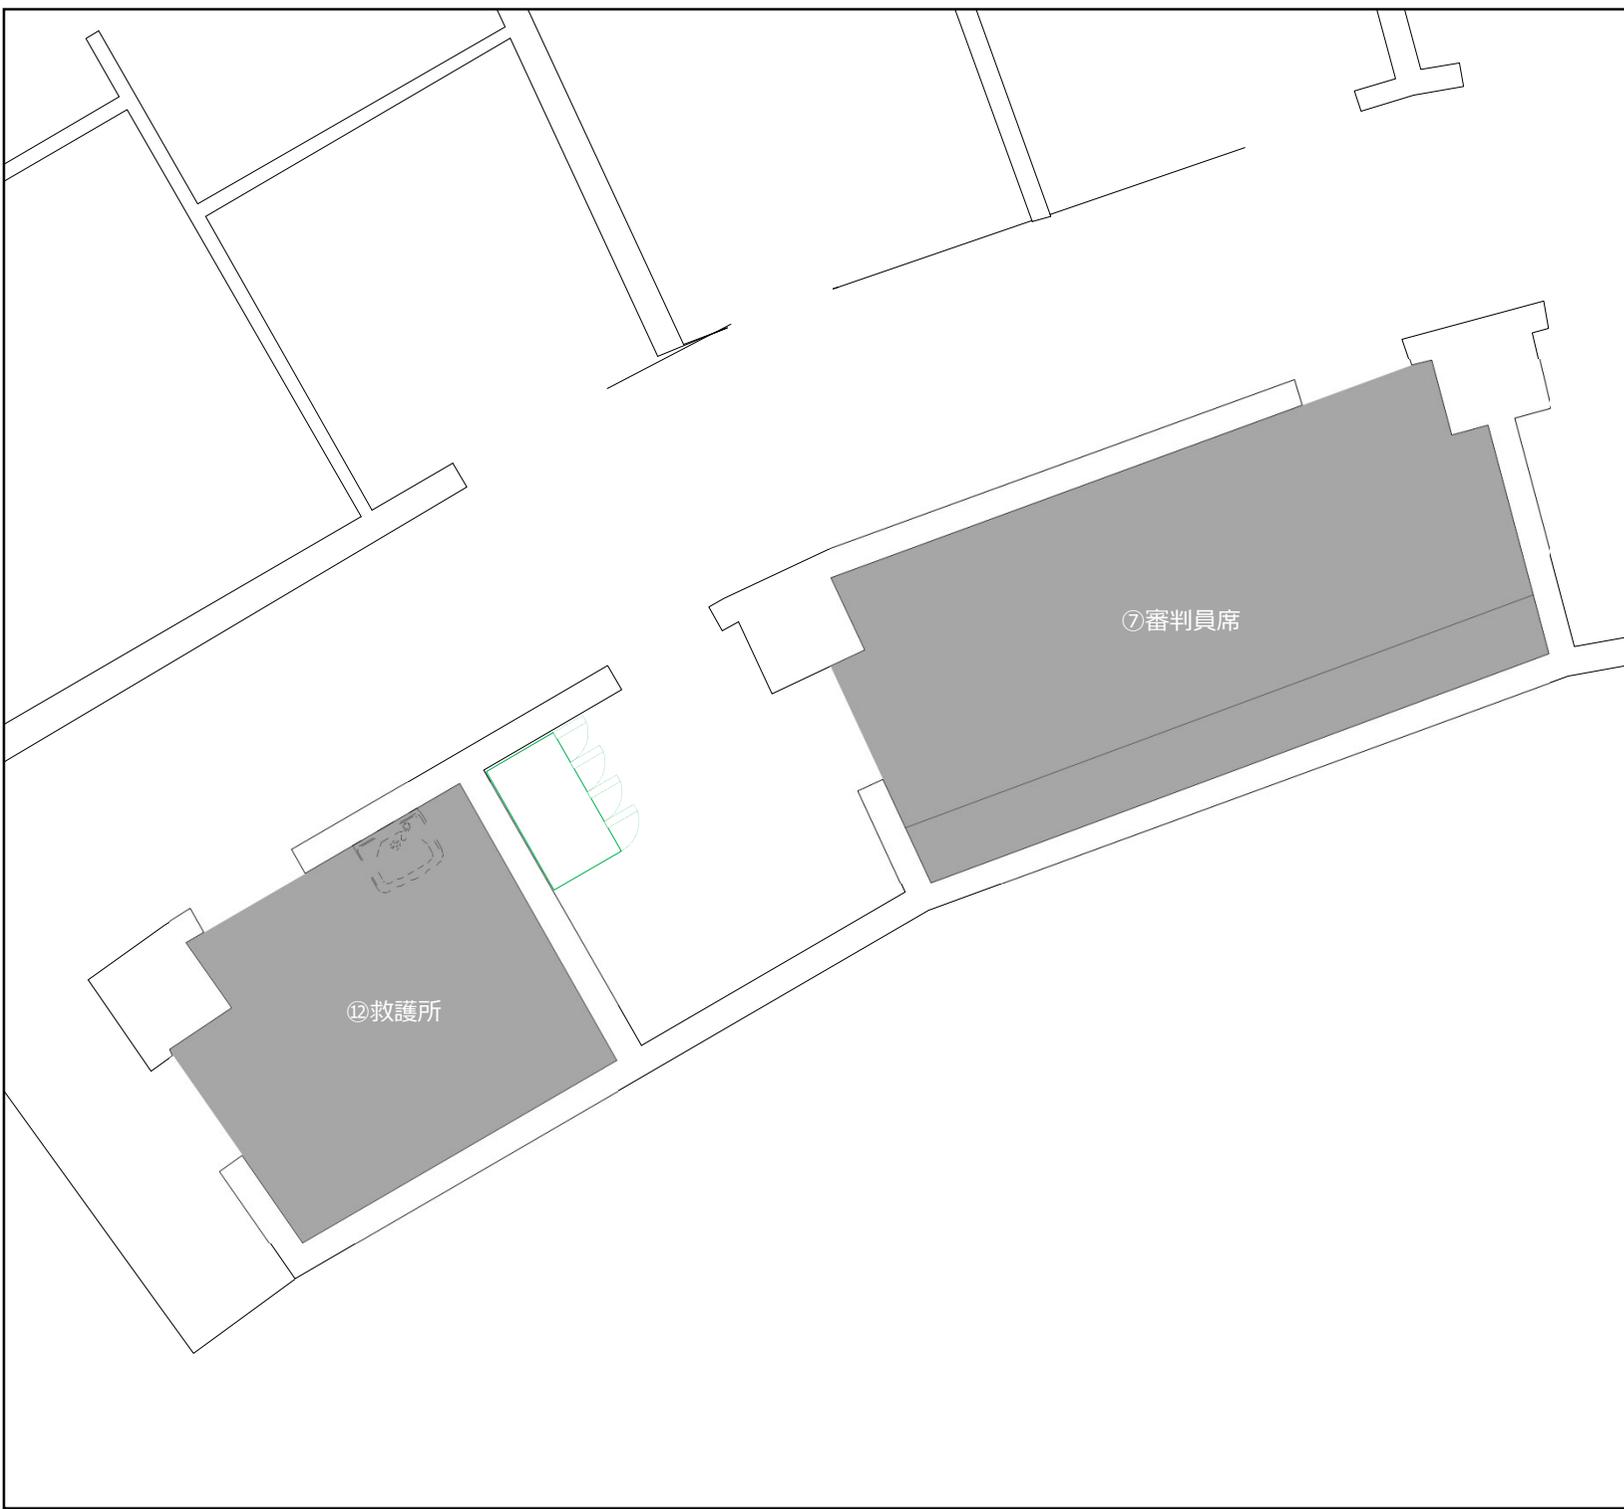

諸室名称 選手監督・関係者受付	18
--------------------	----

競技名 ソフトボール (リハーサル大会)

特記事項 S=1/50

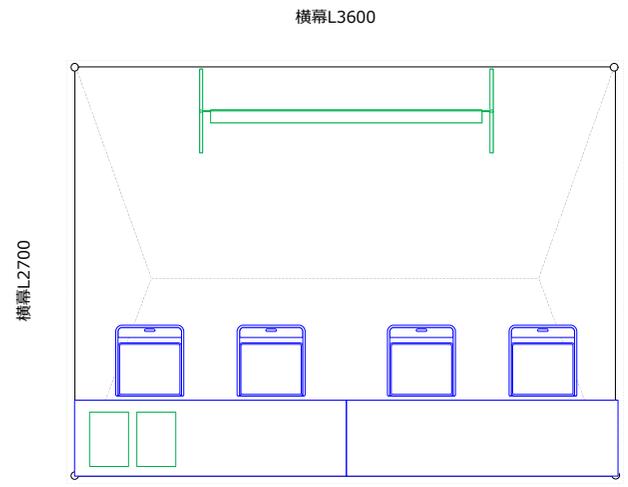


No	品名・規格	数量	調達方法
1	パイプtent (白) 1.5K×2K	1 張	レンタル
2	横幕(白) 1.5K	2 枚	レンタル
3	横幕(白) 2K	2 枚	レンタル
4	プラスチックテーブル 1800×500	2 台	レンタル
5	折畳椅子	4 脚	レンタル
6	ホワイトボード (実行委員会)	1 台	実行委員会
7	ホワイトボードマーカー (実行委員会)	1 式	実行委員会
8	レターケース (実行委員会)	2 台	実行委員会
9			
10			
諸室名称 総合案内・プログラム販売所 19

競技名 ソフトボール (リハーサル大会)

特記事項 S=1/50

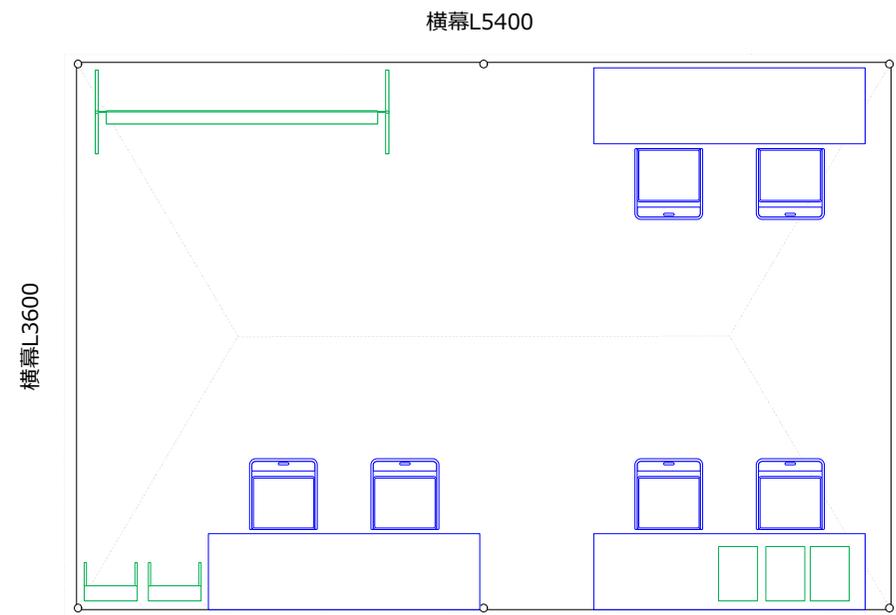


No	品名・規格	数量	調達方法
1	パイプtent (白) 2K×3K	1 張	レンタル
2	横幕(白) 2K	2 枚	レンタル
3	横幕(白) 3K	2 枚	レンタル
4	プラスチックテーブル 1800×500	3 台	レンタル
5	折畳椅子	6 脚	レンタル
6	ホワイトボード (実行委員会)	1 台	実行委員会
7	ホワイトボードマーカー (実行委員会)	1 式	実行委員会
8	カタログスタンド (実行委員会)	2 台	実行委員会
9	レターケース (実行委員会)	3 台	実行委員会
10			
11			
諸室名称	弁当引換所	20
------	-------	----

競技名	ソフトボール (リハーサル大会)	
-----	------------------	--

特記事項	S=1/50	
------	--------	--


No	品名・規格	数量	調達方法
1	パイプtent (白) 2K×3K	1 張	レンタル
2	横幕(白) 2K	2 枚	レンタル
3	横幕(白) 3K	2 枚	レンタル
4	プラスチックテーブル 1800×500	4 台	レンタル
5	折畳椅子	8 脚	レンタル
6	ホワイトボード (実行委員会)	1 台	実行委員会
7	ホワイトボードマーカー (実行委員会)	1 式	実行委員会
8	クーラーボックス (実行委員会)	2 個	実行委員会
9	手押し台車 (実行委員会)	1 台	実行委員会
10			
11			
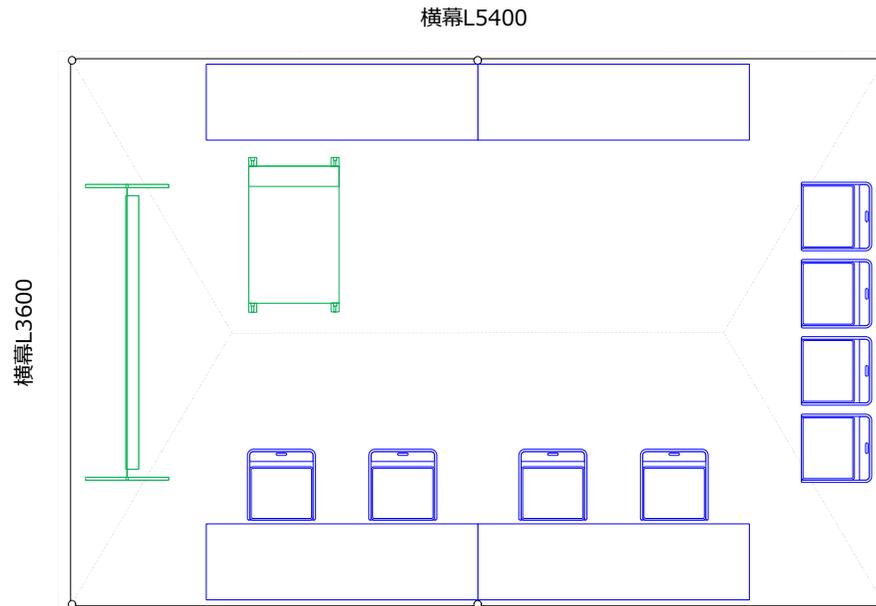

諸室名称 競技会係員控所
 競技会補助員控所 21・22

競技名 ソフトボール (リハーサル大会)

特記事項 S=1/80

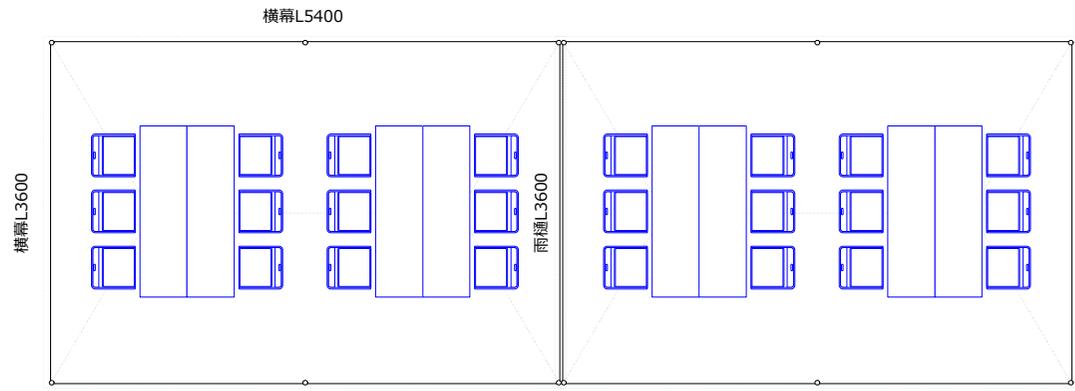


No	品名・規格	数量	調達方法
1	パイプtent (白) 2Kx3K	2 張	レンタル
2	横幕(白) 2K	2 枚	レンタル
3	横幕(白) 3K	4 枚	レンタル
4	雨樋 2K	1 枚	レンタル
5	プラスチックテーブル 1800x500	8 台	レンタル
6	折畳椅子	24 脚	レンタル
7			
8			
諸室名称 競技補助員控所 24

競技名 ソフトボール（リハーサル大会）

特記事項 S=1/100

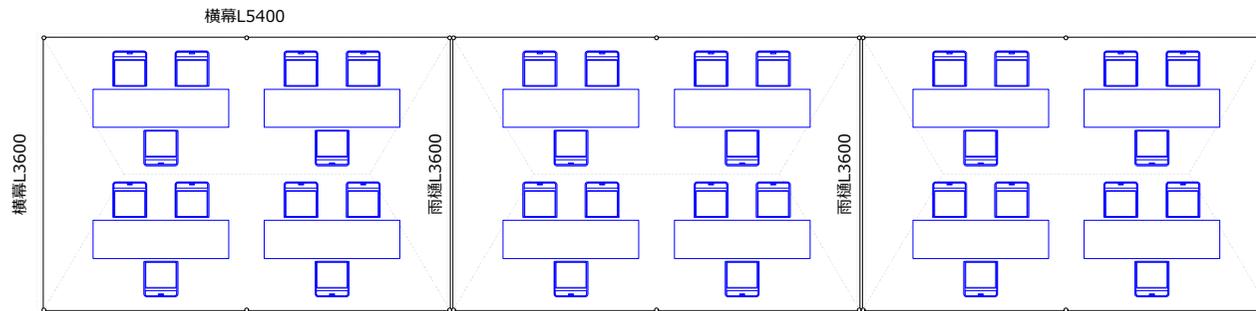


No	品名・規格	数量	調達方法
1	パイプtent（白）2K×3K	3 張	レンタル
2	横幕（白）2K	2 枚	レンタル
3	横幕（白）3K	6 枚	レンタル
4	雨樋 2K	2 枚	レンタル
5	プラスチックテーブル 1800×500	12 台	レンタル
6	折畳椅子	36 脚	レンタル
7			
8			
諸室名称 おもてなしコーナー 24

競技名 ソフトボール（リハーサル大会）

特記事項 S=1/80


No	品名・規格	数量	調達方法
1	パイプtent（白）2K×3K	2張	レンタル
2	横幕（白）2K	2枚	レンタル
3	横幕（白）3K	4枚	レンタル
4	雨樋 2K	1枚	レンタル
5	プラスチックテーブル 1800×500	9台	レンタル
6	折畳椅子	10脚	レンタル
7	ドブツケ	1台	レンタル
8	手押し台車	1台	レンタル
9	コードリール（屋外用 30m）	1台	レンタル
10	簡易シンク	1台	レンタル
11	発電機 3Kva	1台	レンタル
12	イレクターフェンス	4枚	レンタル
13	消火器	1台	レンタル
14			
15			
16			
17			
18			
19			
20			
21			
22			
23			
24			
25			
26			
27			
28			
29			
30			

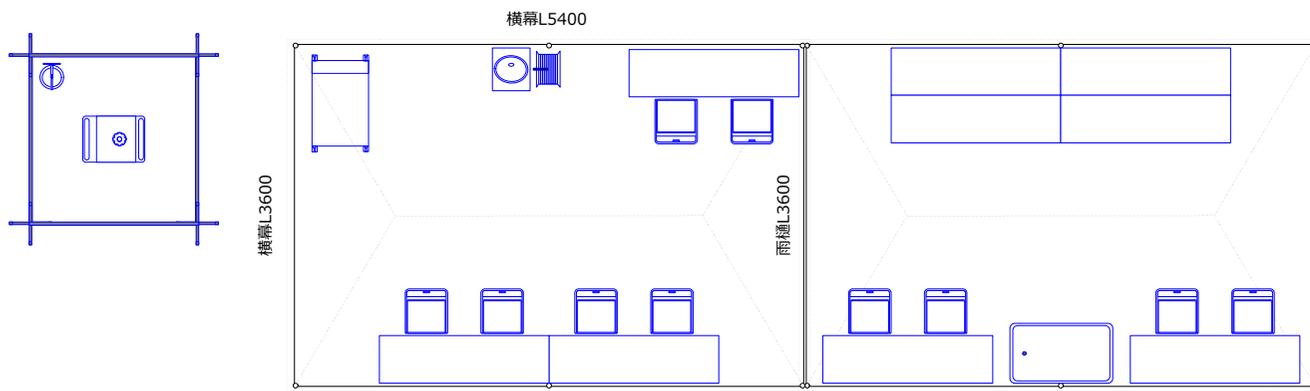

諸室名称 売店 25

競技名 ソフトボール（リハーサル大会）

特記事項 S=1/50

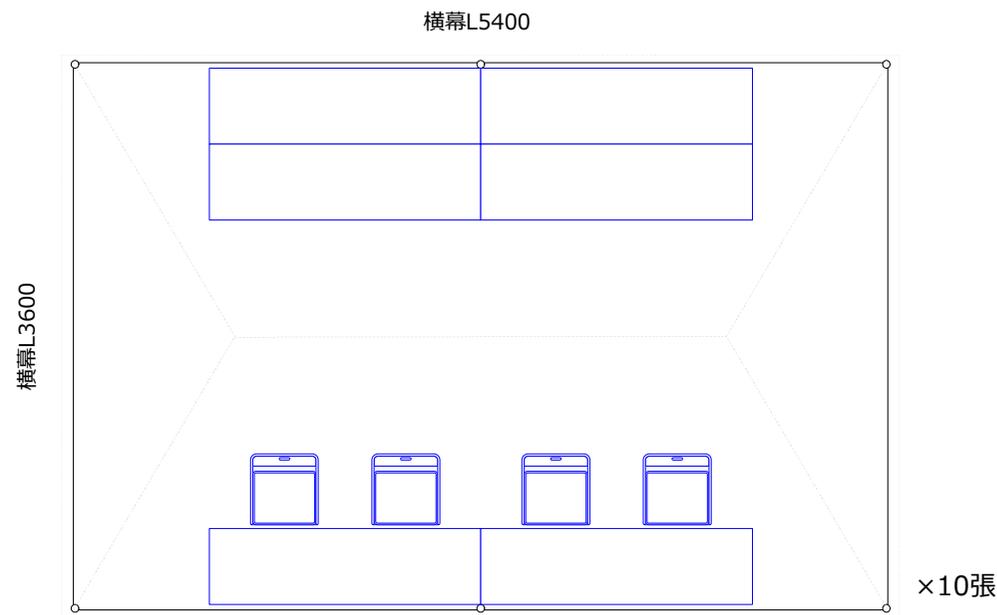


No	品名・規格	数量	調達方法
1	パイプテント（白） 2K×3K	10 張	レンタル
2	横幕（白） 2K	20 枚	レンタル
3	横幕（白） 3K	20 枚	レンタル
4	プラスチックテーブル 1800×500	60 台	レンタル
5	折畳椅子	40 脚	レンタル
6			
7			
諸室名称	休憩所	26
------	-----	----

競技名	ソフトボール (リハーサル大会)
-----	------------------

特記事項	S=1/80
------	--------


No	品名・規格	数量	調達方法
1	パイプtent (白) 2K×3K	2 張	レンタル
2	横幕(白) 2K	4 枚	レンタル
3	横幕(白) 3K	4 枚	レンタル
4	プラスチックテーブル 1800×500	12 台	レンタル
5	折畳椅子	36 脚	レンタル
6	分別ごみ箱(もえるゴミ)	1 個	レンタル
7	分別ごみ箱(もえないゴミ)	1 個	レンタル
8	分別ごみ箱(あきかん)	1 個	レンタル
9	分別ごみ箱(ペットボトル)	1 個	レンタル
10			
11			
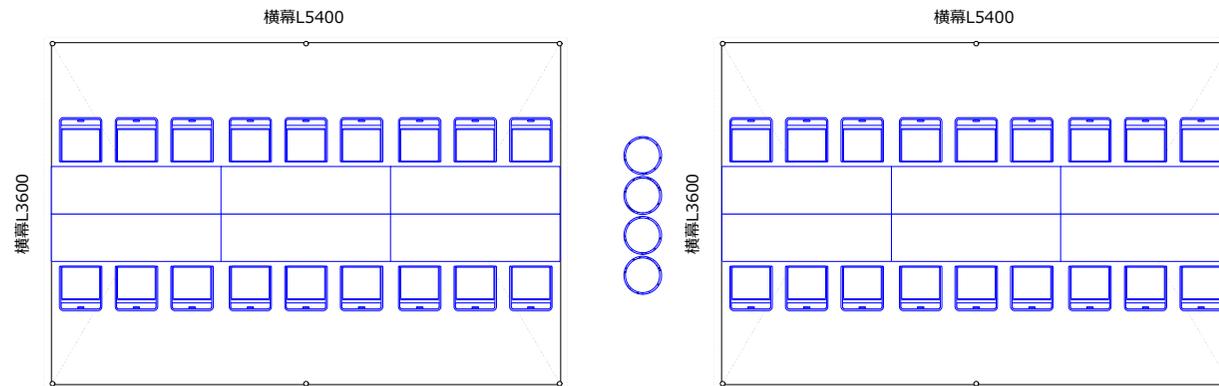

諸室名称 消防警備本部 27

競技名 ソフトボール（リハーサル大会）

特記事項 S=1/50

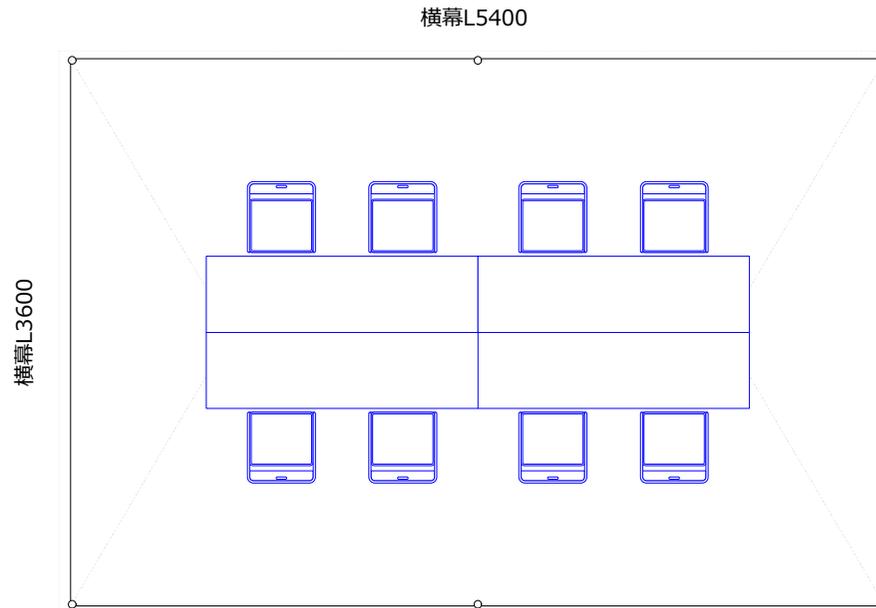


No	品名・規格	数量	調達方法
1	パイプtent(白) 2K×3K	1 張	レンタル
2	横幕(白) 2K	2 枚	レンタル
3	横幕(白) 3K	2 枚	レンタル
4	プラスチックテーブル 1800×500	4 台	レンタル
5	折畳椅子	8 脚	レンタル
6			
7			
諸室名称 環境美化係控所 28

競技名 ソフトボール (リハーサル大会)

特記事項 S=1/50

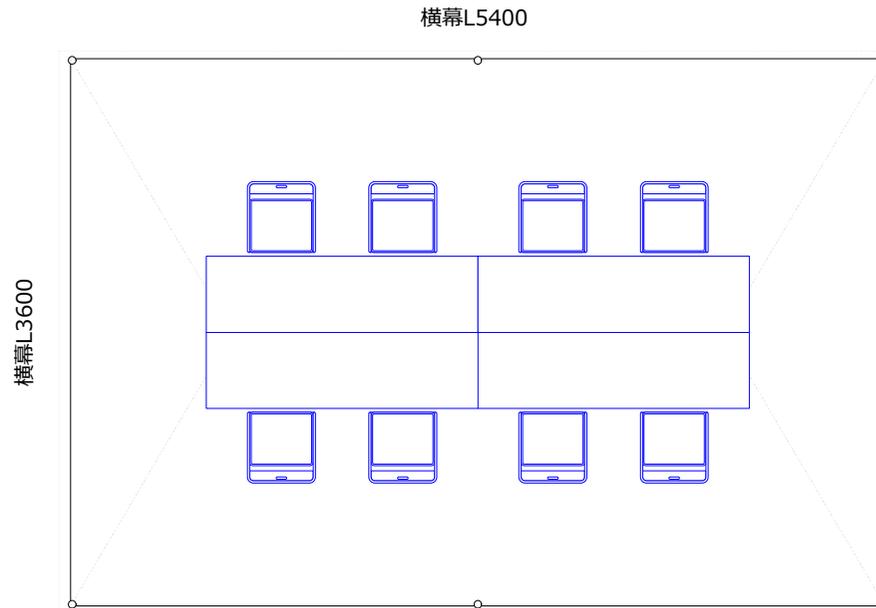


No	品名・規格	数量	調達方法
1	パイプtent (白) 2K×3K	1 張	レンタル
2	横幕(白) 2K	2 枚	レンタル
3	横幕(白) 3K	2 枚	レンタル
4	プラスチックテーブル 1800×500	4 台	レンタル
5	折畳椅子	8 脚	レンタル
6			
7			
諸室名称	輸送交通本部	29
------	--------	----

競技名	ソフトボール (リハーサル大会)	
-----	------------------	--

特記事項	S=1/50	
------	--------	--

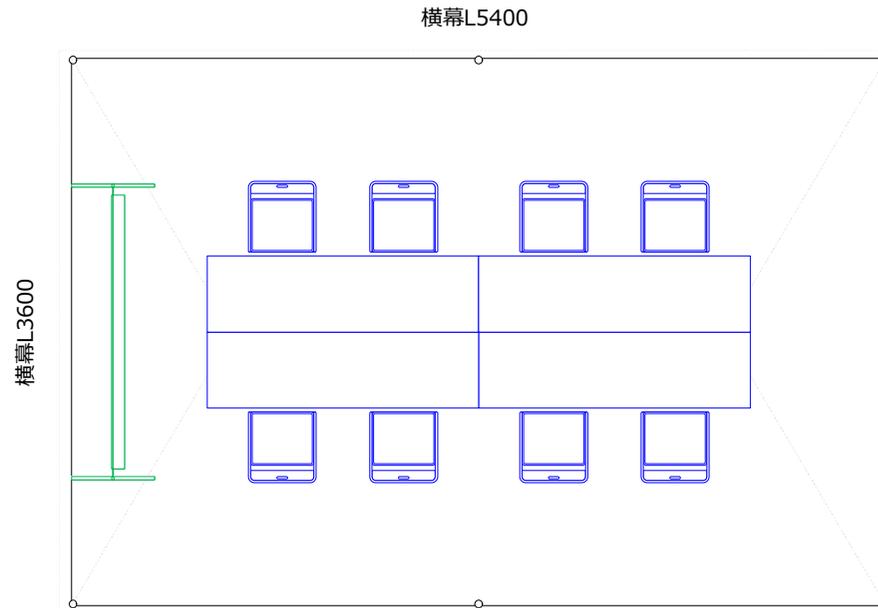

No	品名・規格	数量	調達方法
1	パイプtent (白) 2K×3K	1 張	レンタル
2	横幕(白) 2K	2 枚	レンタル
3	横幕(白) 3K	2 枚	レンタル
4	プラスチックテーブル 1800×500	4 台	レンタル
5	折畳椅子	8 脚	レンタル
6	ホワイトボード (実行委員会)	1 台	実行委員会
7	ホワイトボードマーカー (実行委員会)	1 式	実行委員会
8	誘導棒 (実行委員会)	10 本	実行委員会
9	拡声器 (実行委員会)	5 個	実行委員会
10	手押し台車 (実行委員会)	2 台	実行委員会
11			
12			
諸室名称	会場案内看板	30
------	--------	----

競技名	ソフトボール (リハーサル大会)
-----	------------------

特記事項

No	品名・規格	数量	調達方法
1	会場案内看板(W2700×H1800+脚300)	1 枚	製作
2			
3			
会場配置図参照

諸室名称	トーナメント看板	31
------	----------	----

競技名	ソフトボール (リハーサル大会)
-----	------------------

特記事項

No	品名・規格	数量	調達方法
1	トーナメント看板(W3600×H1800+脚300)	1 枚	製作
2			
3			
会場配置図参照

諸室名称	仮設トイレ(選手関係者用)	32
------	---------------	----

競技名	ソフトボール (リハーサル大会)
-----	------------------

特記事項	S=1/80
------	--------

No	品名・規格	数量	調達方法
1	仮設トイレ (兼用)	10 棟	レンタル
2	トイレ用目隠しパーテーション	12 枚	レンタル
3	手洗い器	2 棟	レンタル
4	汲取り費	10 棟	工事
5			
6			
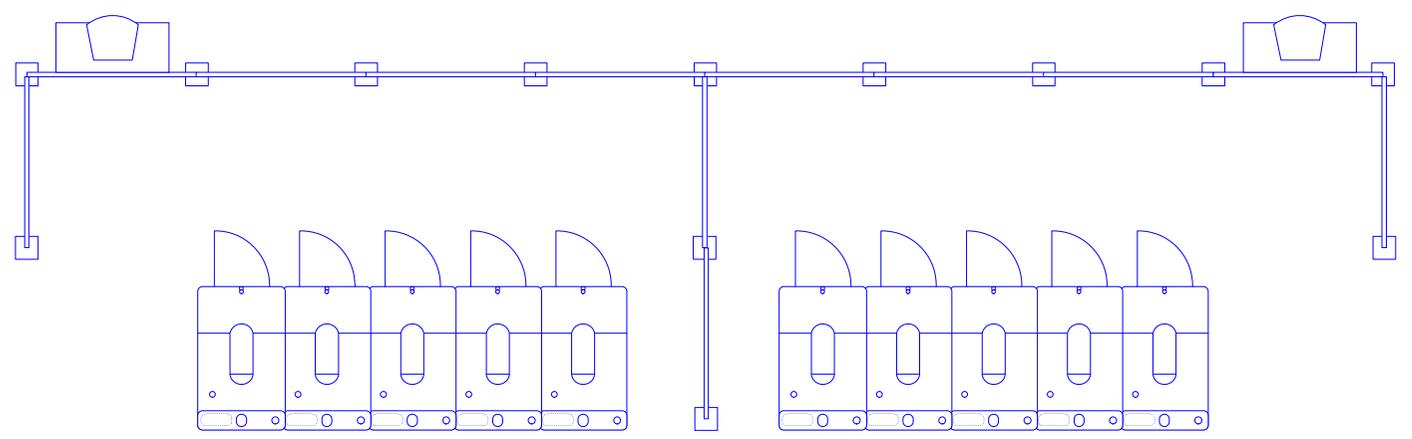


諸室名称	補充用土テント	33
------	---------	----

競技名	ソフトボール (リハーサル大会)
-----	------------------

特記事項	S=1/50
------	--------

No	品名・規格	数量	調達方法
1	パイプテント (白) 2K×3K	1 張	レンタル
2	横幕(白) 2K	2 枚	レンタル
3	横幕(白) 3K	2 枚	レンタル
4	ブルーシート (実行委員会)	1 枚	実行委員会
5			
6			
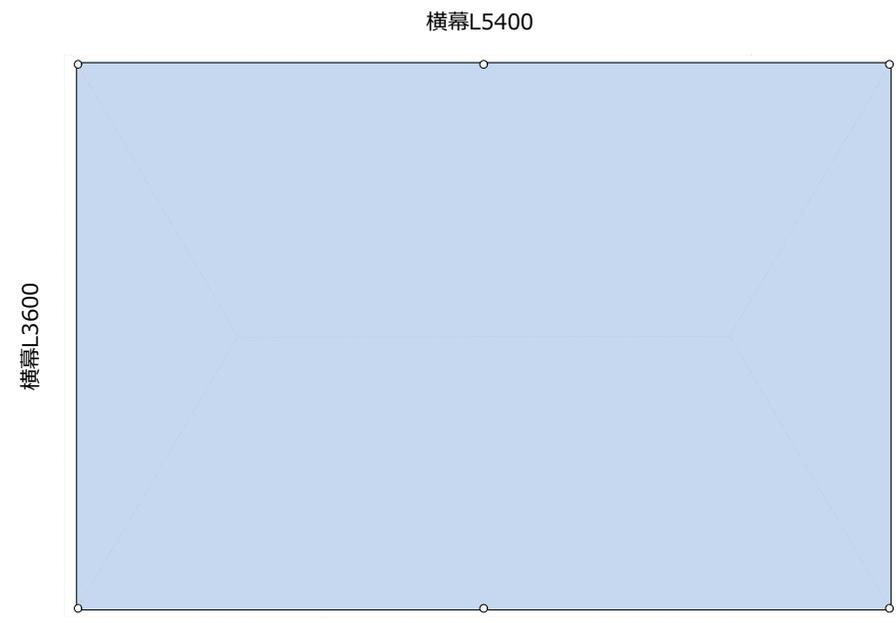

諸室名称	部材倉庫	34
------	------	----

競技名	ソフトボール (リハーサル大会)
-----	------------------

特記事項

No	品名・規格	数量	調達方法
1			
2			
会場配置図参照
(既存倉庫使用)

諸室名称 アップ・練習会場	35
------------------	----

競技名 ソフトボール (リハーサル大会)

特記事項


No	品名・規格	数量	調達方法
1			
2			
会場配置図参照
(スポーツ広場)

諸室名称 シャトルバス乗降所
 タクシー乗降所 36・37

競技名 ソフトボール (リハーサル大会)

特記事項 S=1/50

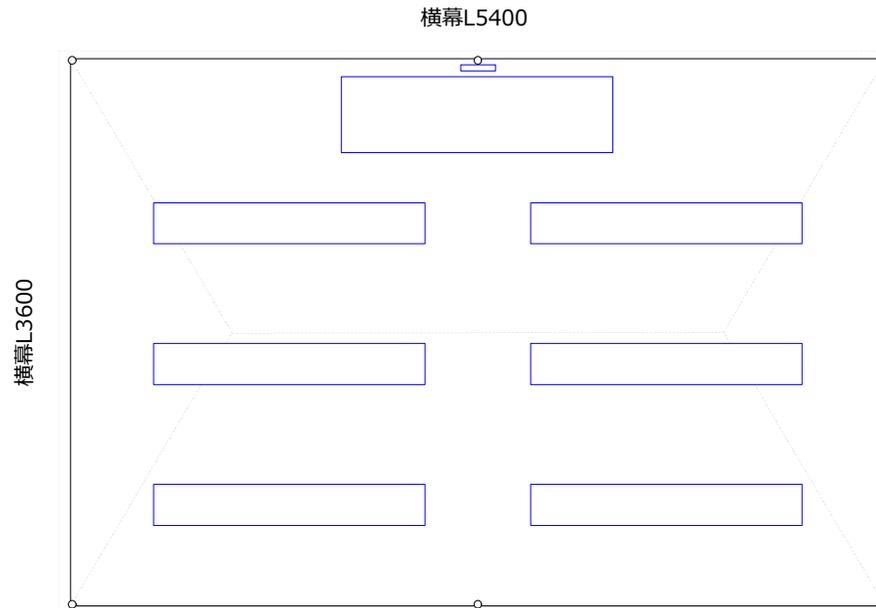

No	品名・規格	数量	調達方法
1	パイプtent (白) 2K×3K	1 張	レンタル
2	横幕(白) 2K	2 枚	レンタル
3	横幕(白) 3K	2 枚	レンタル
4	プラスチックテーブル 1800×500	1 台	レンタル
5	折畳椅子	1 脚	レンタル
6	プラスチックベンチ	6 台	レンタル
7	壁掛け時計	1 台	レンタル
8			
9			
諸室名称	チームバス乗降所	38
------	----------	----

競技名	ソフトボール（リハーサル大会）
-----	-----------------

特記事項


会場配置図参照

No	品名・規格	数量	調達方法
1			
2			
諸室名称 喫煙所 39

競技名 ソフトボール (リハーサル大会)

特記事項 S=1/50

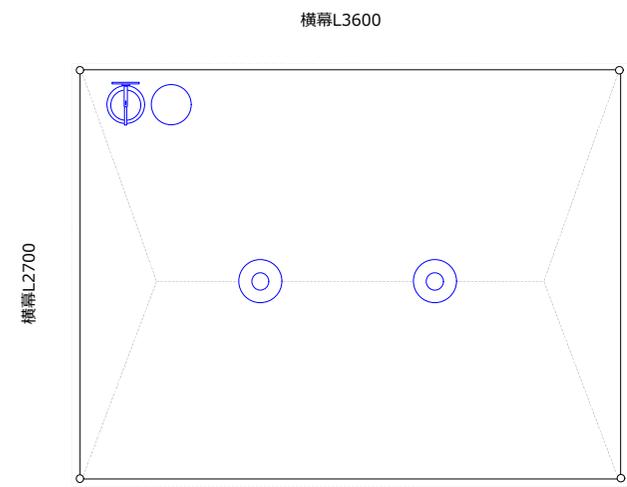


No	品名・規格	数量	調達方法
1	パイプtent (白) 1.5K×2K	1 張	レンタル
2	横幕(白) 1.5K	2 枚	レンタル
3	横幕(白) 2K	2 枚	レンタル
4	スタンド灰皿	2 台	レンタル
5	吸殻収集缶	1 台	レンタル
6	消火器	1 台	レンタル
7			
8			
諸室名称	ごみ集積所	40
------	-------	----

競技名	ソフトボール (リハーサル大会)
-----	------------------

特記事項	S=1/50
------	--------

No	品名・規格	数量	調達方法
1	パイプtent (白) 2K×3K	1 張	レンタル
2	横幕(白) 2K	2 枚	レンタル
3	横幕(白) 3K	2 枚	レンタル
4	ブルーシート (実行委員会)	1 枚	実行委員会
5			
6			
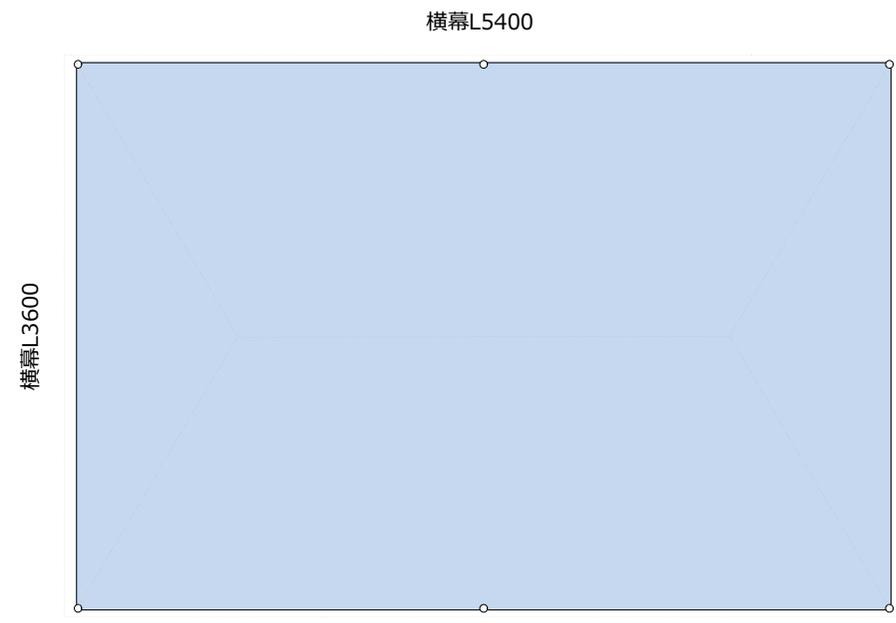

諸室名称 駐輪場	41
-------------	----

競技名 ソフトボール (リハーサル大会)

特記事項

No	品名・規格	数量	調達方法
1			
2			
会場配置図参照

諸室名称	記録席・副審席	42
------	---------	----

競技名	ソフトボール (リハーサル大会)
-----	------------------

特記事項	S=1/50
------	--------

No	品名・規格	数量	調達方法
1	パイプtent (緑) 1.5K×2K	1 張	レンタル
2	横幕(緑) 1.5K	2 枚	レンタル
3	横幕(緑) 2K	2 枚	レンタル
4	プラスチックテーブル 1800×500	2 台	レンタル
5	折畳椅子	4 脚	レンタル
6			
7			
