


南側立面図

東側立面図

凡例													
(A)	外装壁タイル A 貼(木調タイル200*1200)	タジミ MDS122-W167/168/169/171	茶 SY7.5/R.5 10YR4/2	2.5YR/2 2.5YR/3	(a)	吹付タイル(ALCフラットパネル)	薄グレー N8	(1)	アルミ製庇	7色: 黒 グレー	(あ)	鉄骨階段 溶融亜鉛メッキ	
(B)	外装壁タイル B 貼 (100*500)	LIXIL HAL-510/STC-QT11	白 10YR9/0.5		(b)	吹付タイル(ALCデザインパネル(ボ-ダ-))	グレー N5	(2)	アルミ製見切	7色: 黒	(い)	キュービクル(指定色焼付)	薄グレー N8
					(c)	石材調吹付(ALCデザインパネル(横ライン))	黒 N3	(3)	アルミ製水切り	7色: 黒	(う)	アプローチ上部壁面看板	
					(d)	吹付タイル(ALCフラットパネル)	黒 N3	(4)	アルミ製笠木	7色: 黒	(え)	東面外壁壁面看板	
					(e)	コンクリート打ち放し補修							

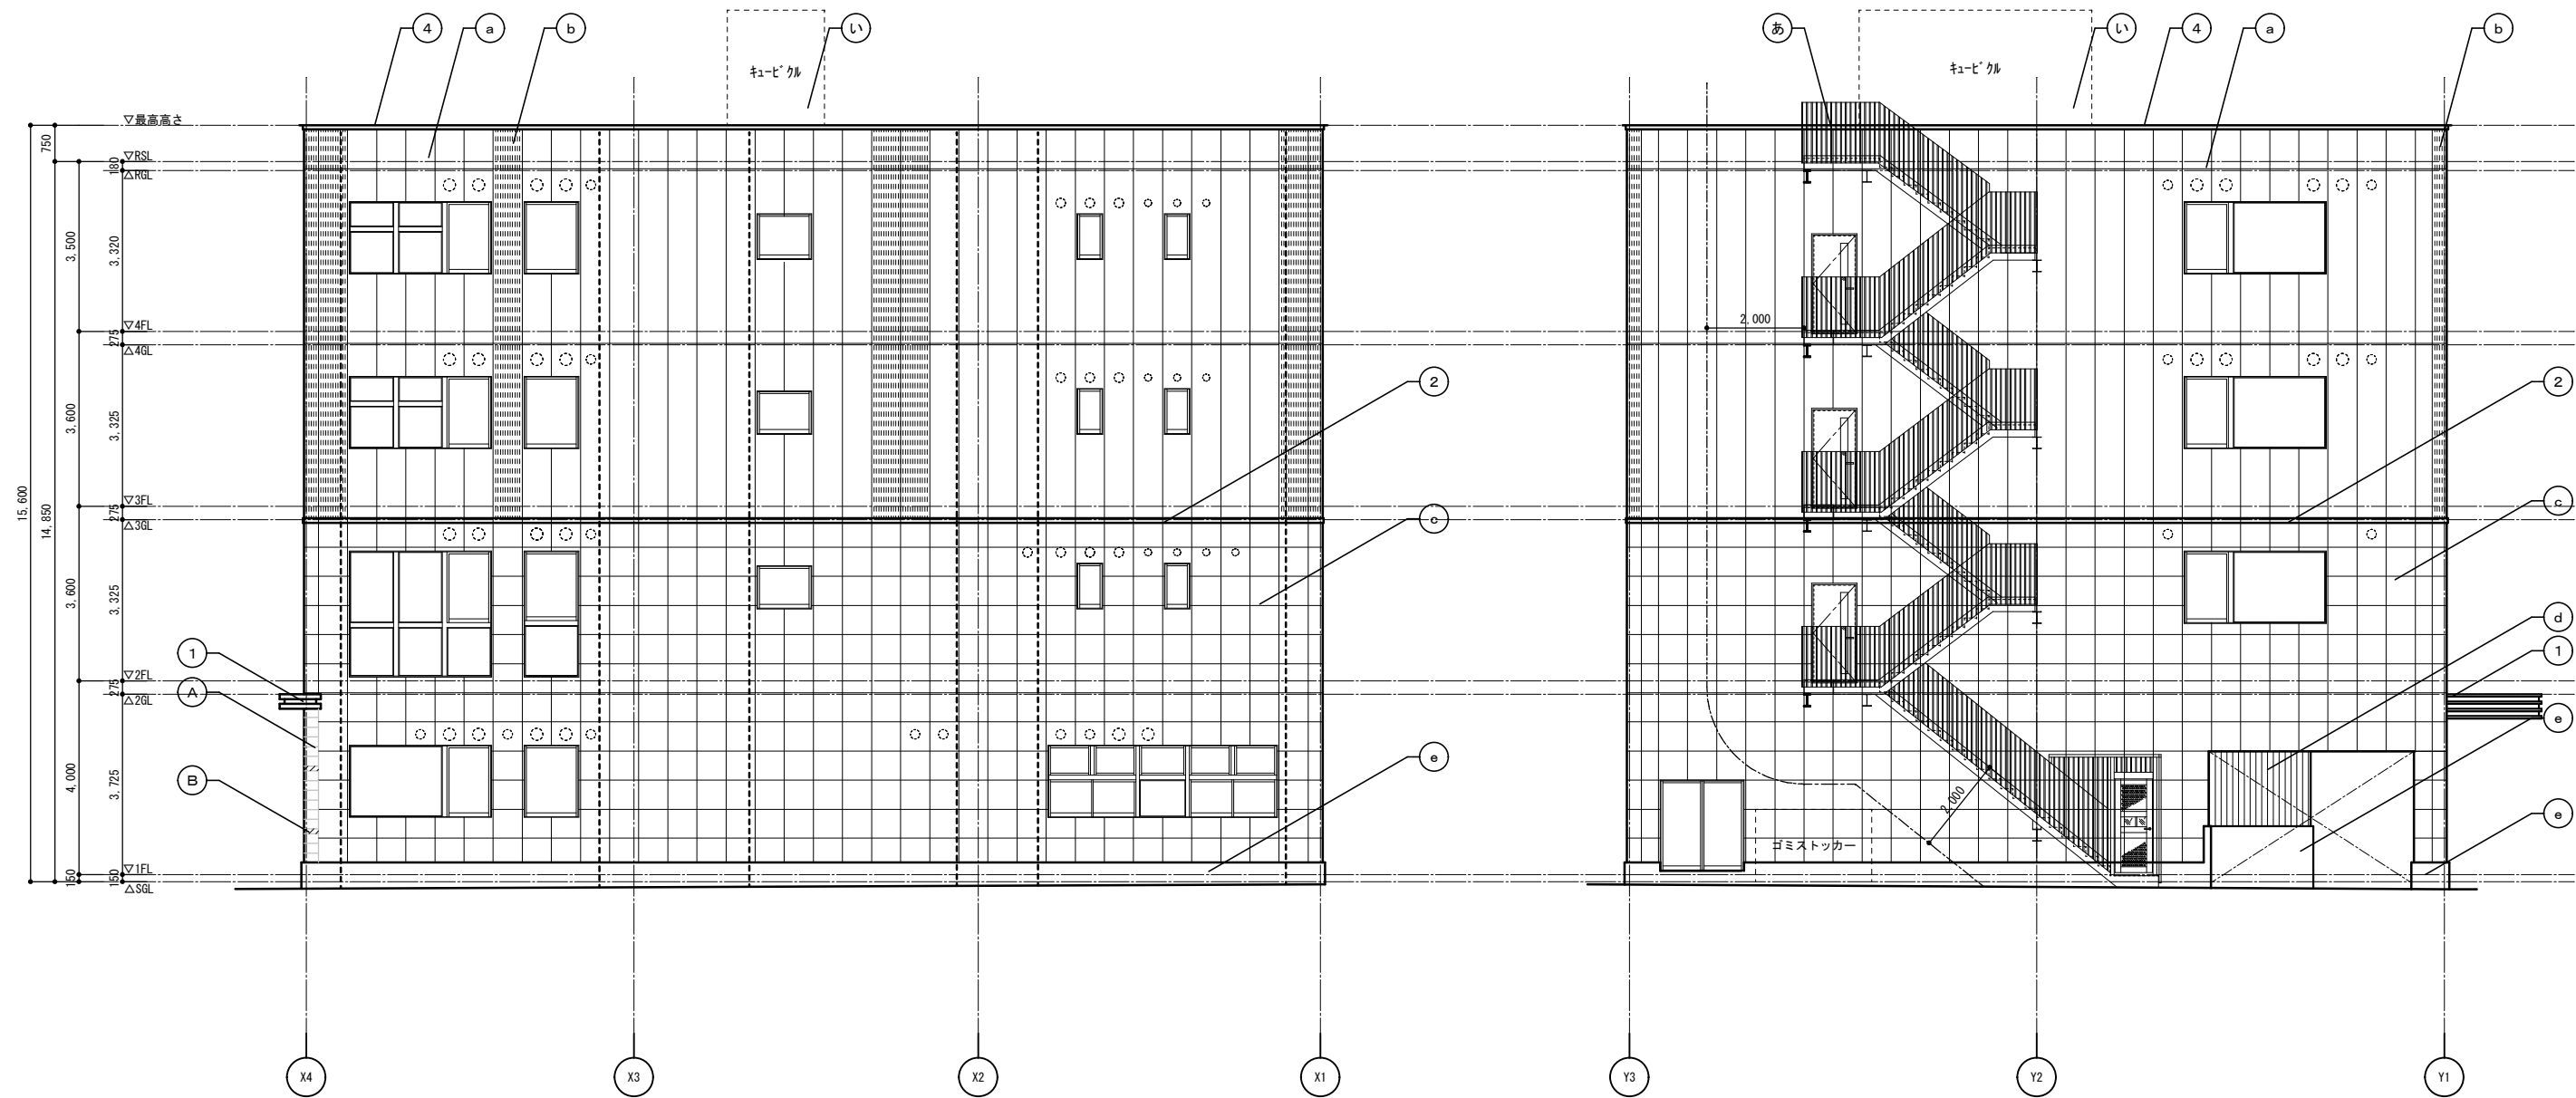

北側立面図

西側立面図

凡例													
(A)	外装壁タイルA貼(木調タイル200*1200)	タジミ MDS122-W167/168/169/171	茶 SY7.5/0.5 10YR4/2	2.5YR4/2 2.5YR3	(a)	吹付タイル(ALCフラットパネル)	薄グレー N8	(1)	アルミ製庇	7色: 黒 グレー	(あ)	鉄骨階段 溶融亜鉛メッキ	
(B)	外装壁タイルB貼(100*500)	LIXIL HAL-510/STC-QT11	白 10YR9/0.5		(b)	吹付タイル(ALCデザインパネル(ボ-ダ-))	グレー N5	(2)	アルミ製見切	7色: 黒	(い)	キュービクル(指定色焼付)	薄グレー N8
					(c)	石材調吹付(ALCデザインパネル(横ライン))	黒 N3	(3)	アルミ製水切り	7色: 黒	(う)	アプローチ上部壁面看板	
					(d)	吹付タイル(ALCフラットパネル)	黒 N3	(4)	アルミ製笠木	7色: 黒	(え)	東面外壁壁面看板	
					(e)	コンクリート打ち放し補修							