家屋調査平面図

S=1:500(A1)
S=1:1000(A3)

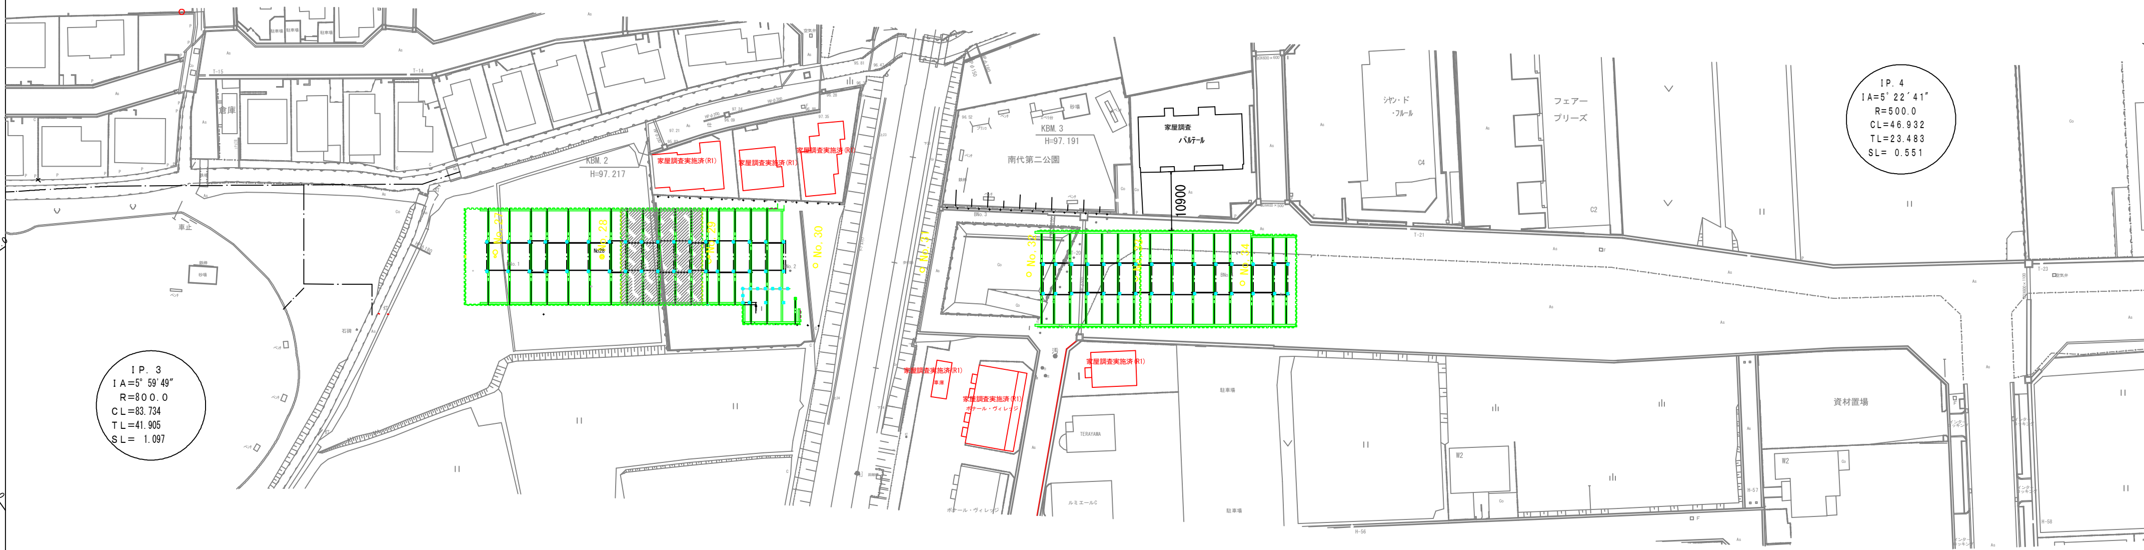

認可・実施	当 初 第 回変更
年度・番号	令和６年度 第 － 号
~~河川名~~ 路線名 ~~地区名~~	大門野尻線
工事名	大門野尻線道路整備工事
地 名	守山市伊勢町 地先 他
図面名	家屋調査平面図
縮 尺	1：500(A1) 1：1000(A3)
図面番号	1 枚 ノ 内 1

守山市建設部道路河川課