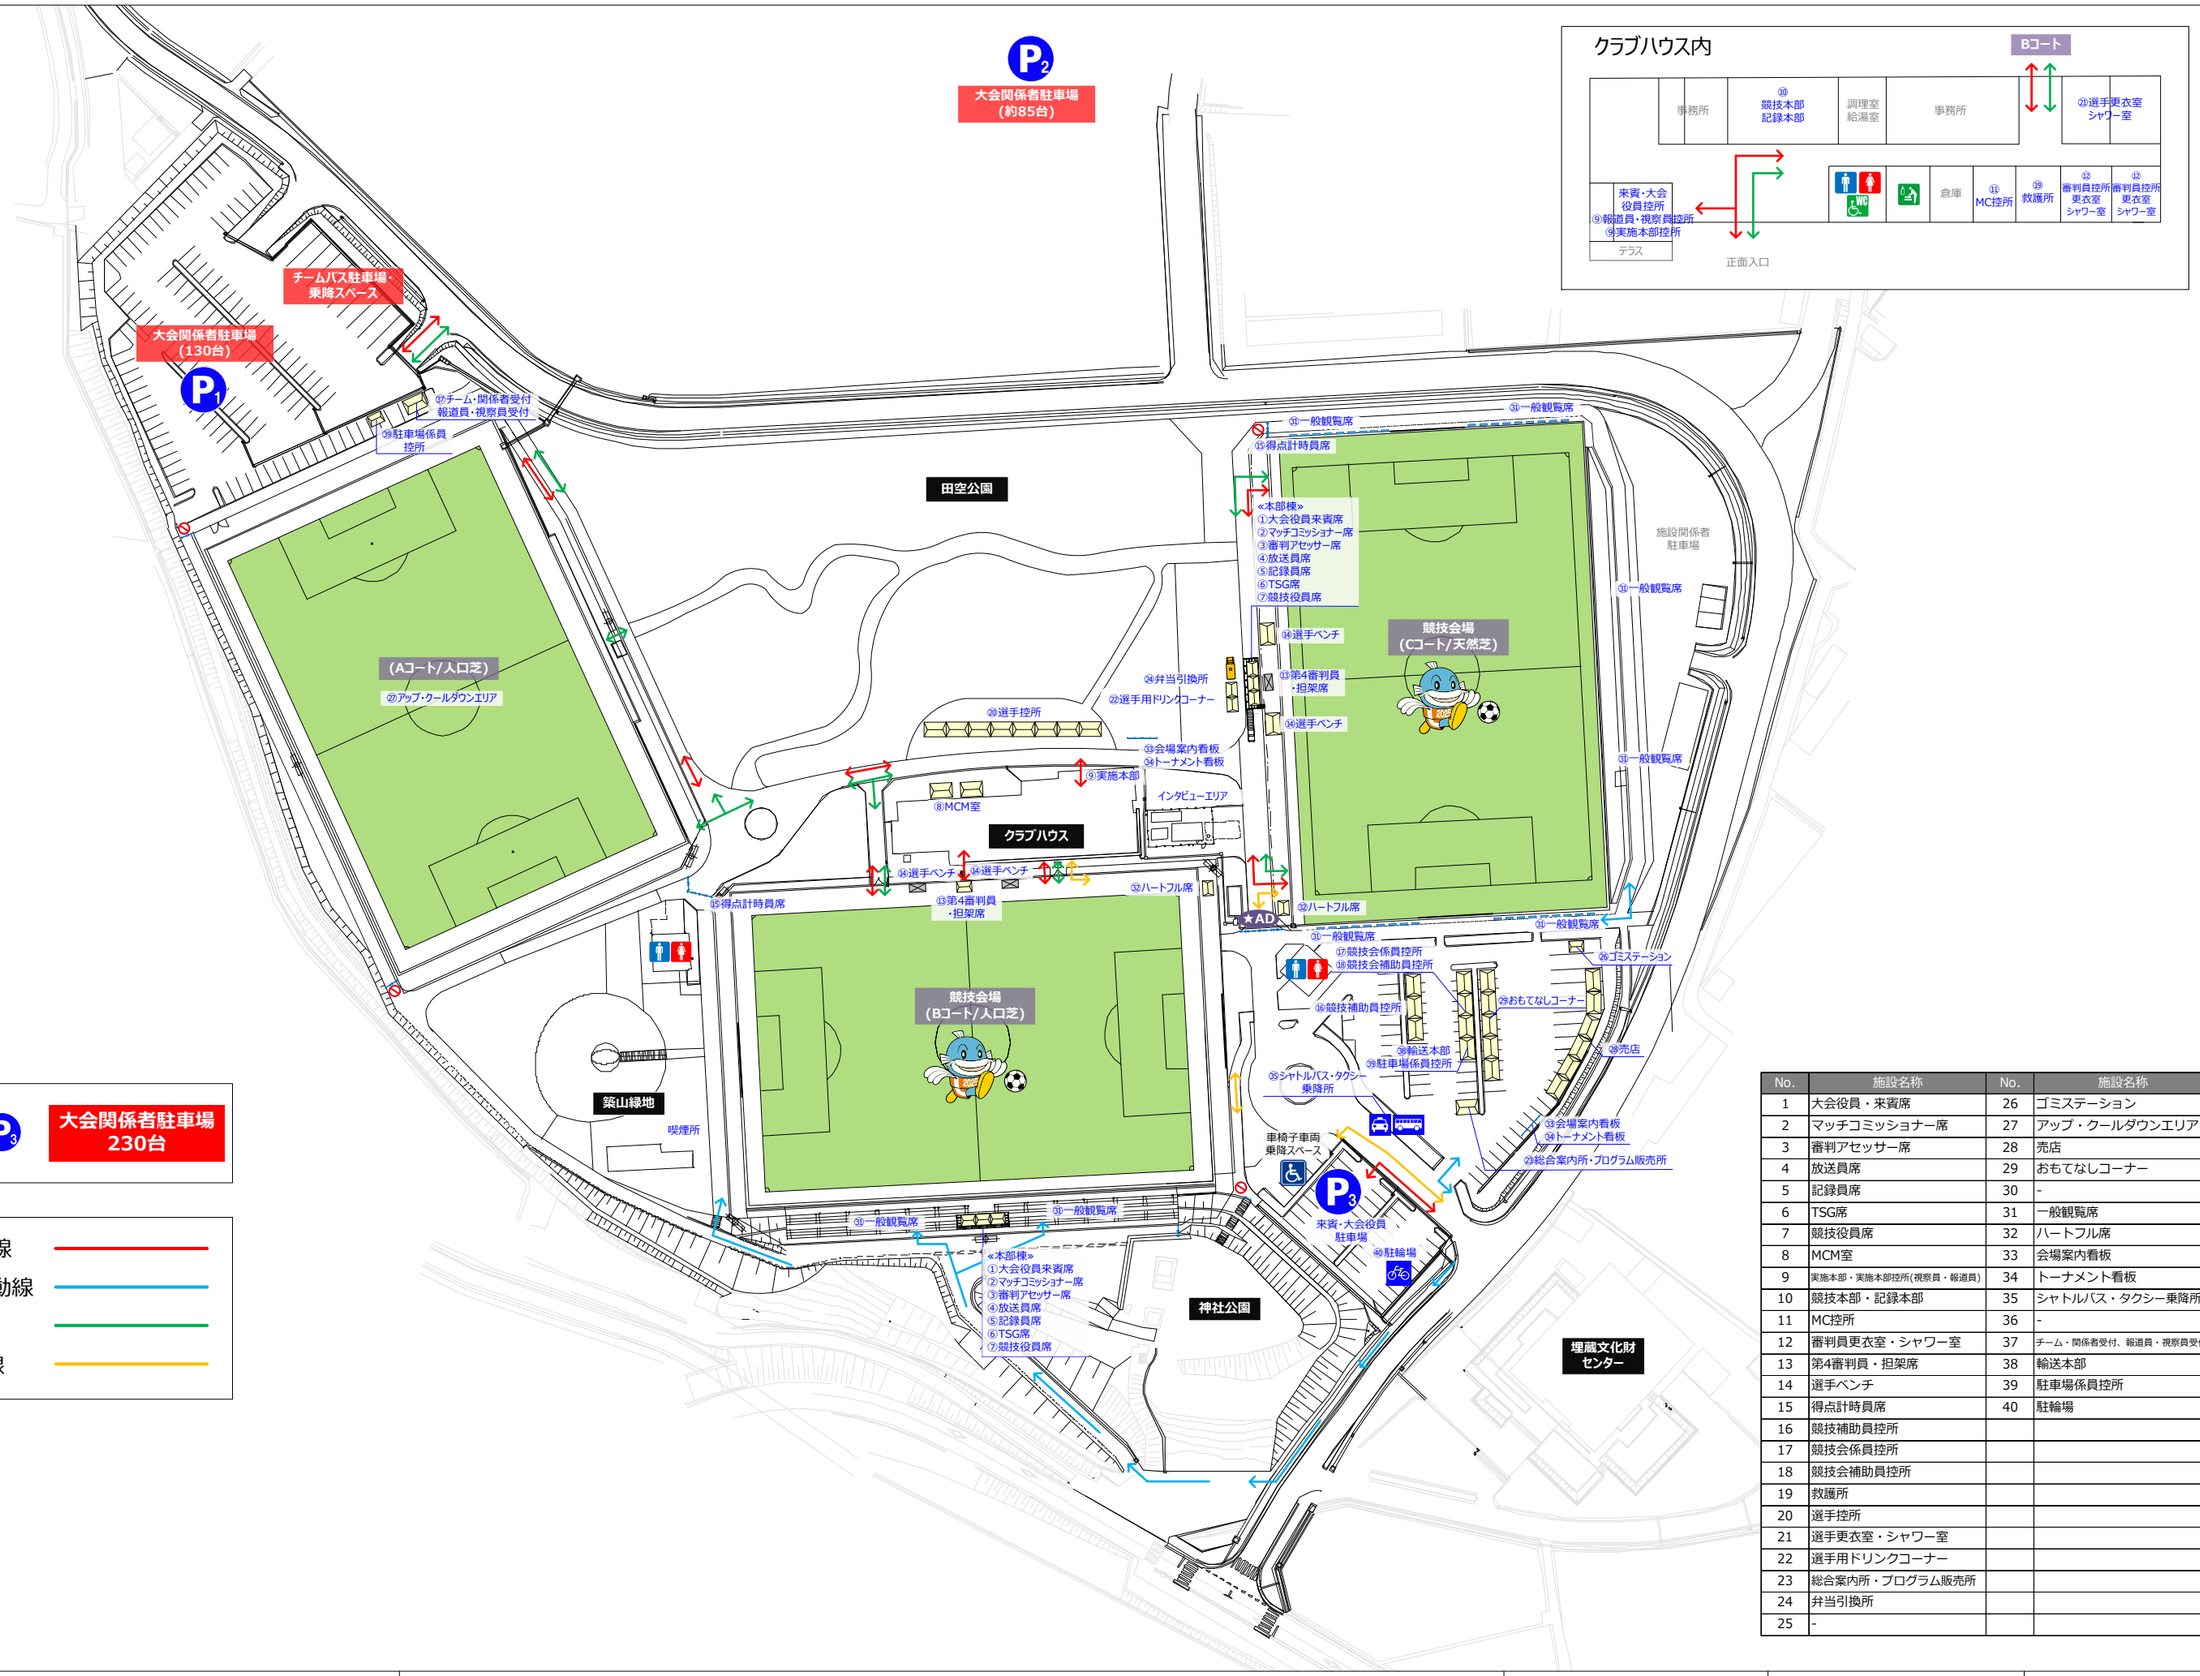

P1 P2 P3 大会関係者駐車場 230台

関係者動線
一般観客動線
選手動線
車いす動線

No.	施設名称	No.	施設名称
1	大会役員・来賓席	26	ゴミステーション
2	マッチコミッショナー席	27	アップ・クールダウンエリア
3	審判アセッサー席	28	売店
4	放送員席	29	おもてなしコーナー
5	記録員席	30	-
6	TSG席	31	一般観覧席
7	競技役員席	32	ハートフル席
8	MCM室	33	会場案内看板
9	実施本部・実施本部控所(視察員・報道員)	34	トーナメント看板
10	競技本部・記録本部	35	シャトルバス・タクシー乗降所
11	MC控所	36	-
12	審判員更衣室・シャワー室	37	チーム・関係者受付、報道員・視察員受付
13	第4審判員・担架席	38	輸送本部
14	選手ベンチ	39	駐車場係員控所
15	得点計時員席	40	駐輪場
16	競技補助員控所		
17	競技会係員控所		
18	競技会補助員控所		
19	救護所		
20	選手控所		
21	選手更衣室・シャワー室		
22	選手用ドリンクコーナー		
23	総合案内所・プログラム販売所		
24	弁当引換所		
25	-		

PROJECT. わたSHIGA輝く国スポ・障スポ

SUBJECT. 第60回全国社会人サッカー選手権大会
野洲川歴史公園サッカー場（ビッグレイク）会場配置・ゾーニング図

SCALE. 1/1500

SIZE. A3

DATE. 2024.10.02

湖国の感動 未来へつなぐ