


サッカー競技		
(A) MC席	(9) 選手控所	
(B) 審判アセッサー席	(10) 選手更衣室	
(C) 競技役員席	(11) アップ場	
(D) 記録員・放送員席	(12) 競技会係員控所	
(E) 視察員・報道員席	(13) -	
(F) 第4審判席・担架係員席	(14) 競技補助員控所	
(G) 得点・計時員席	(15) 弁当引換所	
(H) MCM室・MC控所	(16) 会場案内図	
(I) TSG席	(17) トーナメント表	
(J) チームベンチ	(18) 受付(19日・受付案内所)	
(K) 控選手アップ場	(19) 総合案内所(19日・開設なし)	
(L) 一般観覧席	(20) ふるまいコーナー	
(M) 福祉席	(21) 無料ドリンクコーナー	
(N) 大会役員・来賓席	(22) 一般休憩所	
(O) エントリー外選手応援席	(23) 環境美化本部	
(P) 配信スペース	(24) 喫煙所	
(1) 競技本部	(25) ごみ集積所	
(2) 記録本部	(26) 駐車場係控所	
(3) 実施本部	(27) 駐輪場	
(4) 審判員更衣室	(28) 一般駐車場	
(5) 審判員シャワー室	(29) 関係者駐車場	
(6) 審判員控所	(30) 受付(選手・監督)	
(7) 教護所	(31) 競技補助員駐輪場	
(8) 競技役員控所		

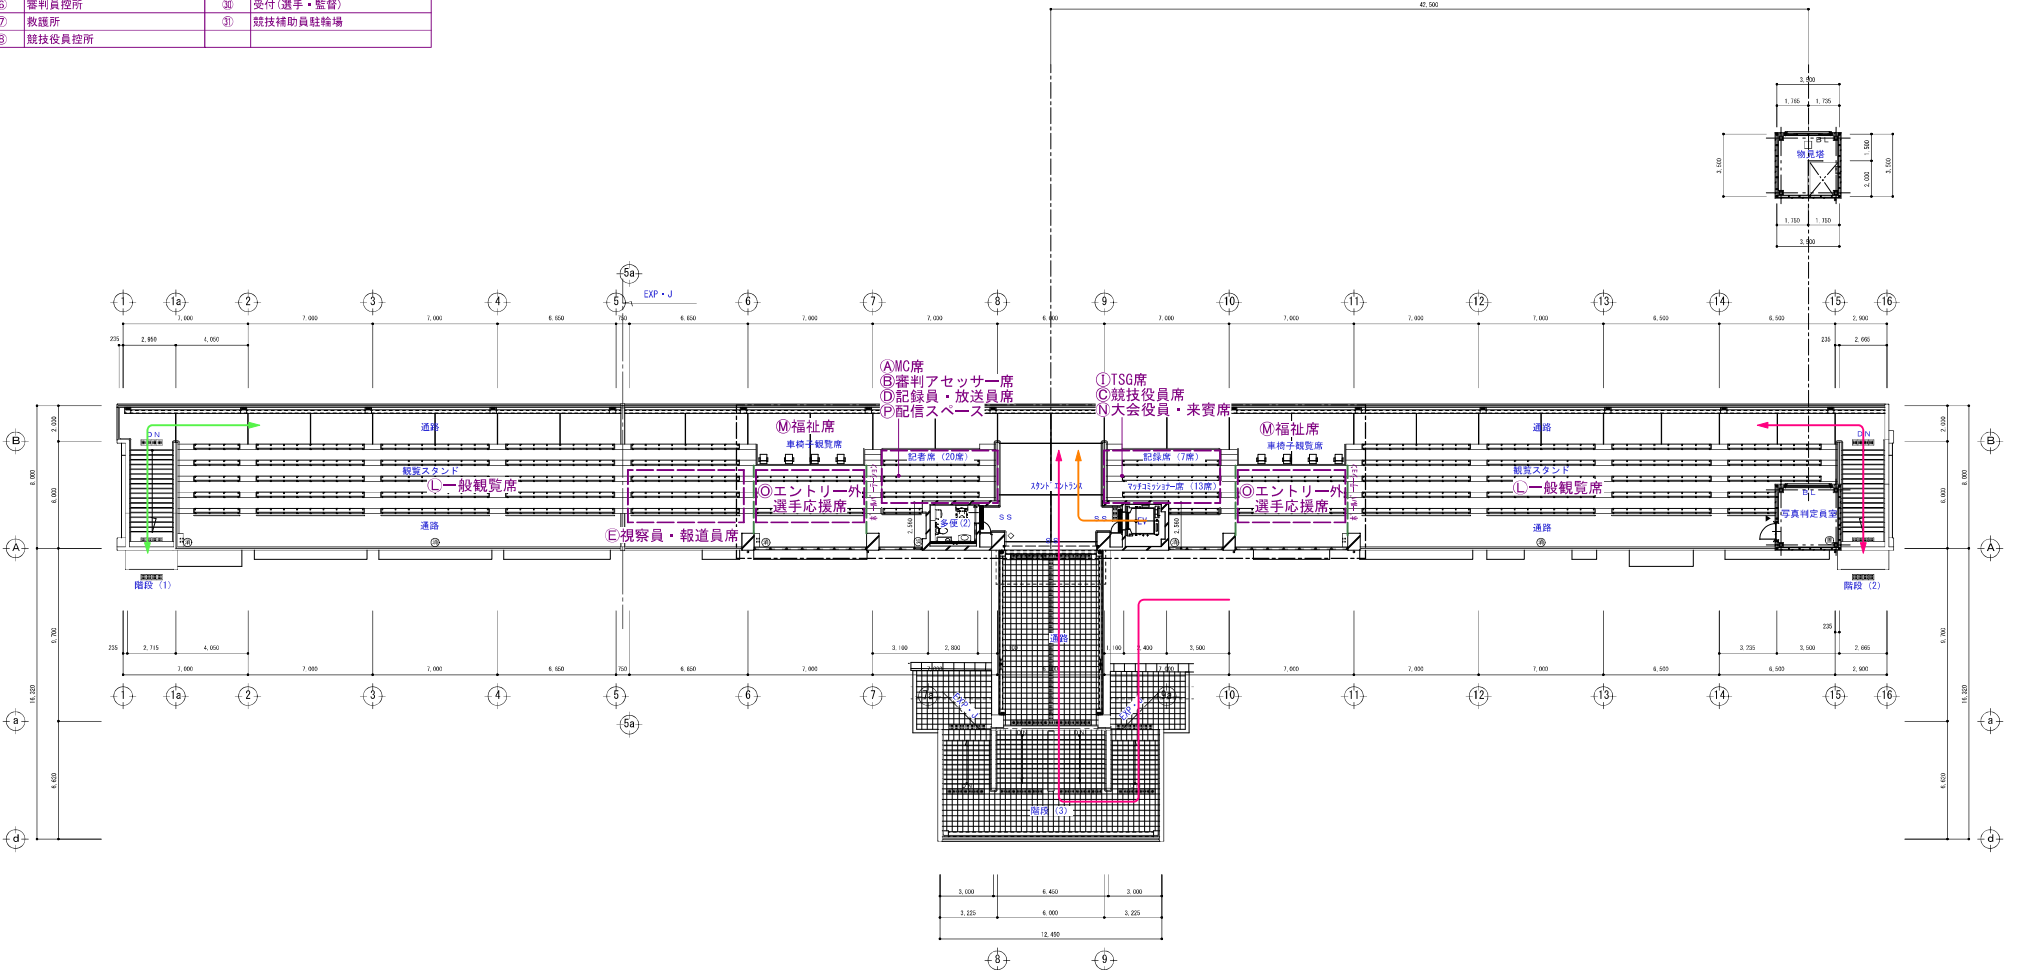

- 【凡例】
- 選手車両動線
 - 一般車両動線
 - 関係者車両動線
 - バリアフリー車両動線
 - 選手徒歩動線
 - 一般徒歩動線
 - 関係者徒歩動線
 - バリアフリー徒歩動線

Checked

Drawn

Project

Place

サッカー競技会場 リハーサル大会

甲賀市水口スポーツの森／陸上競技場2階平面図

Title

わたSHIGA輝く国スポ2025

Scale

1/300 (A3)

Date

2024. 10. 06

No.

02-04