



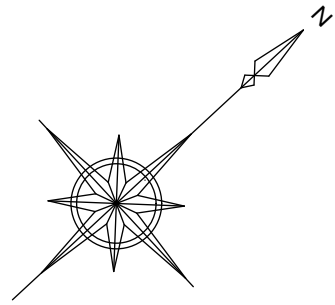

立命館守山中学校
立命館守山高等学校

守山市民体育館



守山市民体育館
駐車場



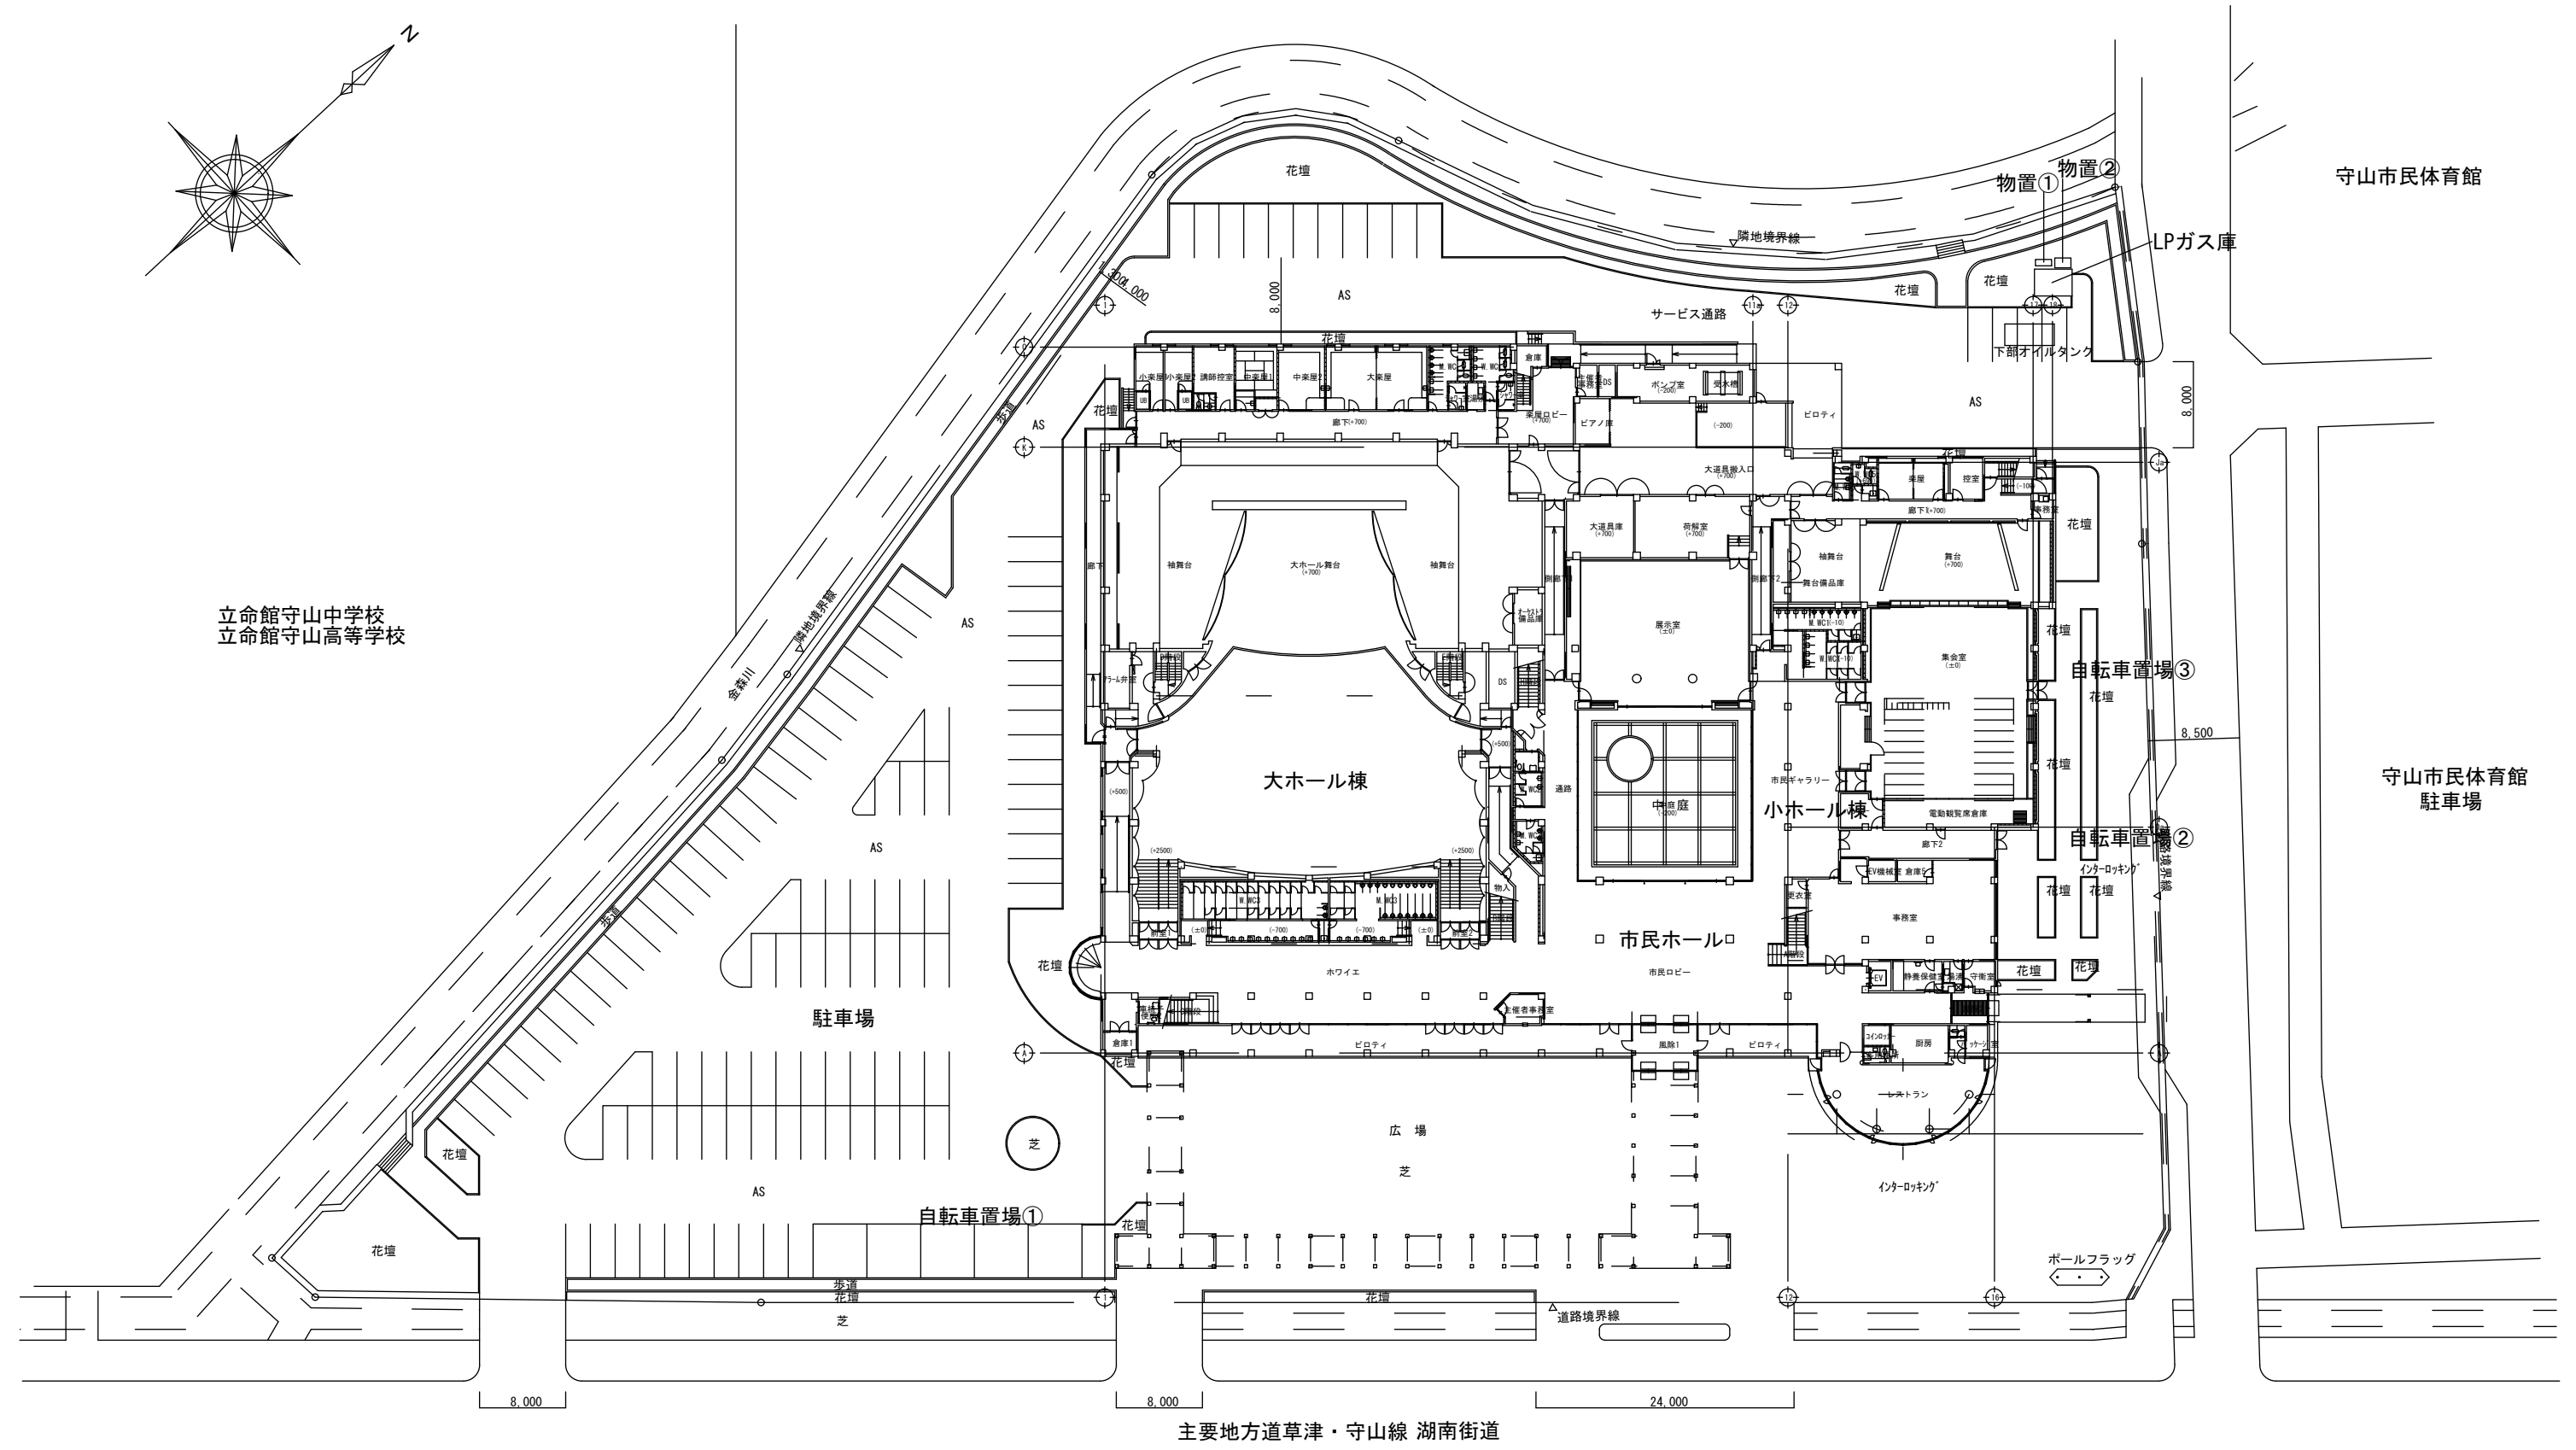




守山市民ホール

project
守山市民ホール
title
配置図（外構）

scale
A3:1/600
date
no.
A-01
approved.

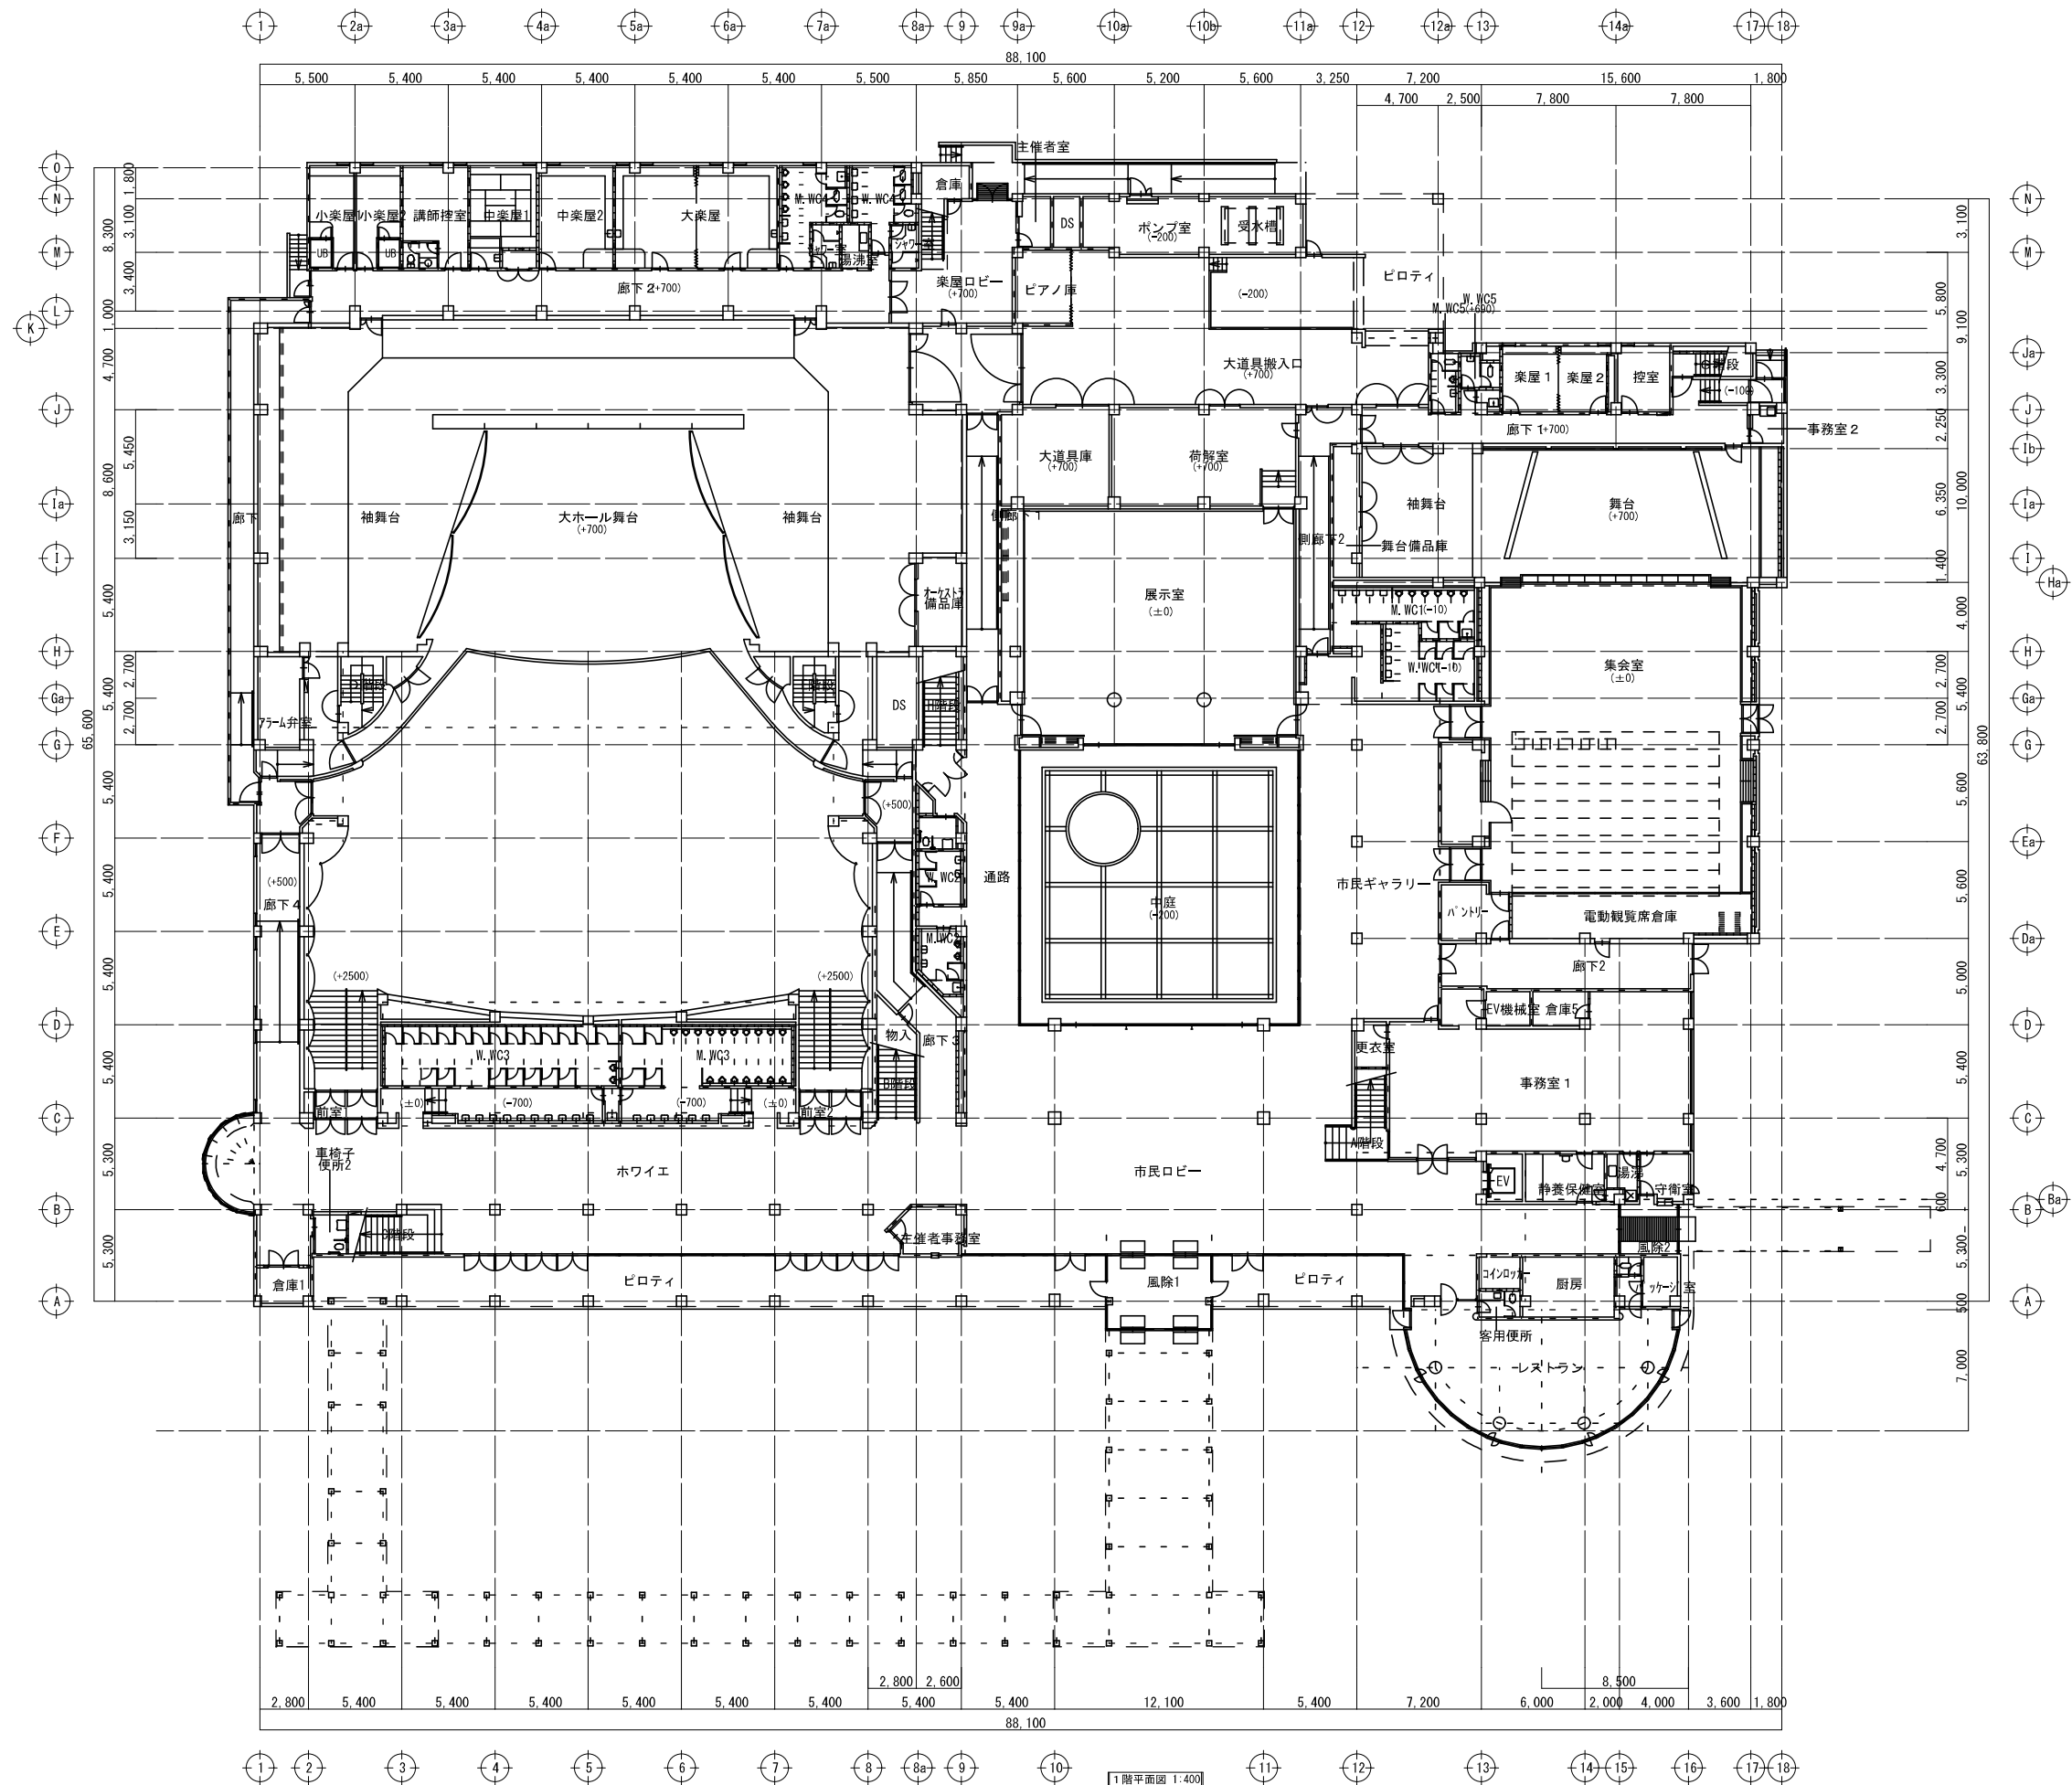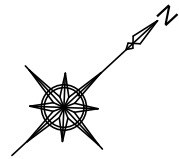




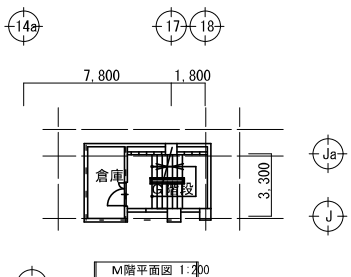
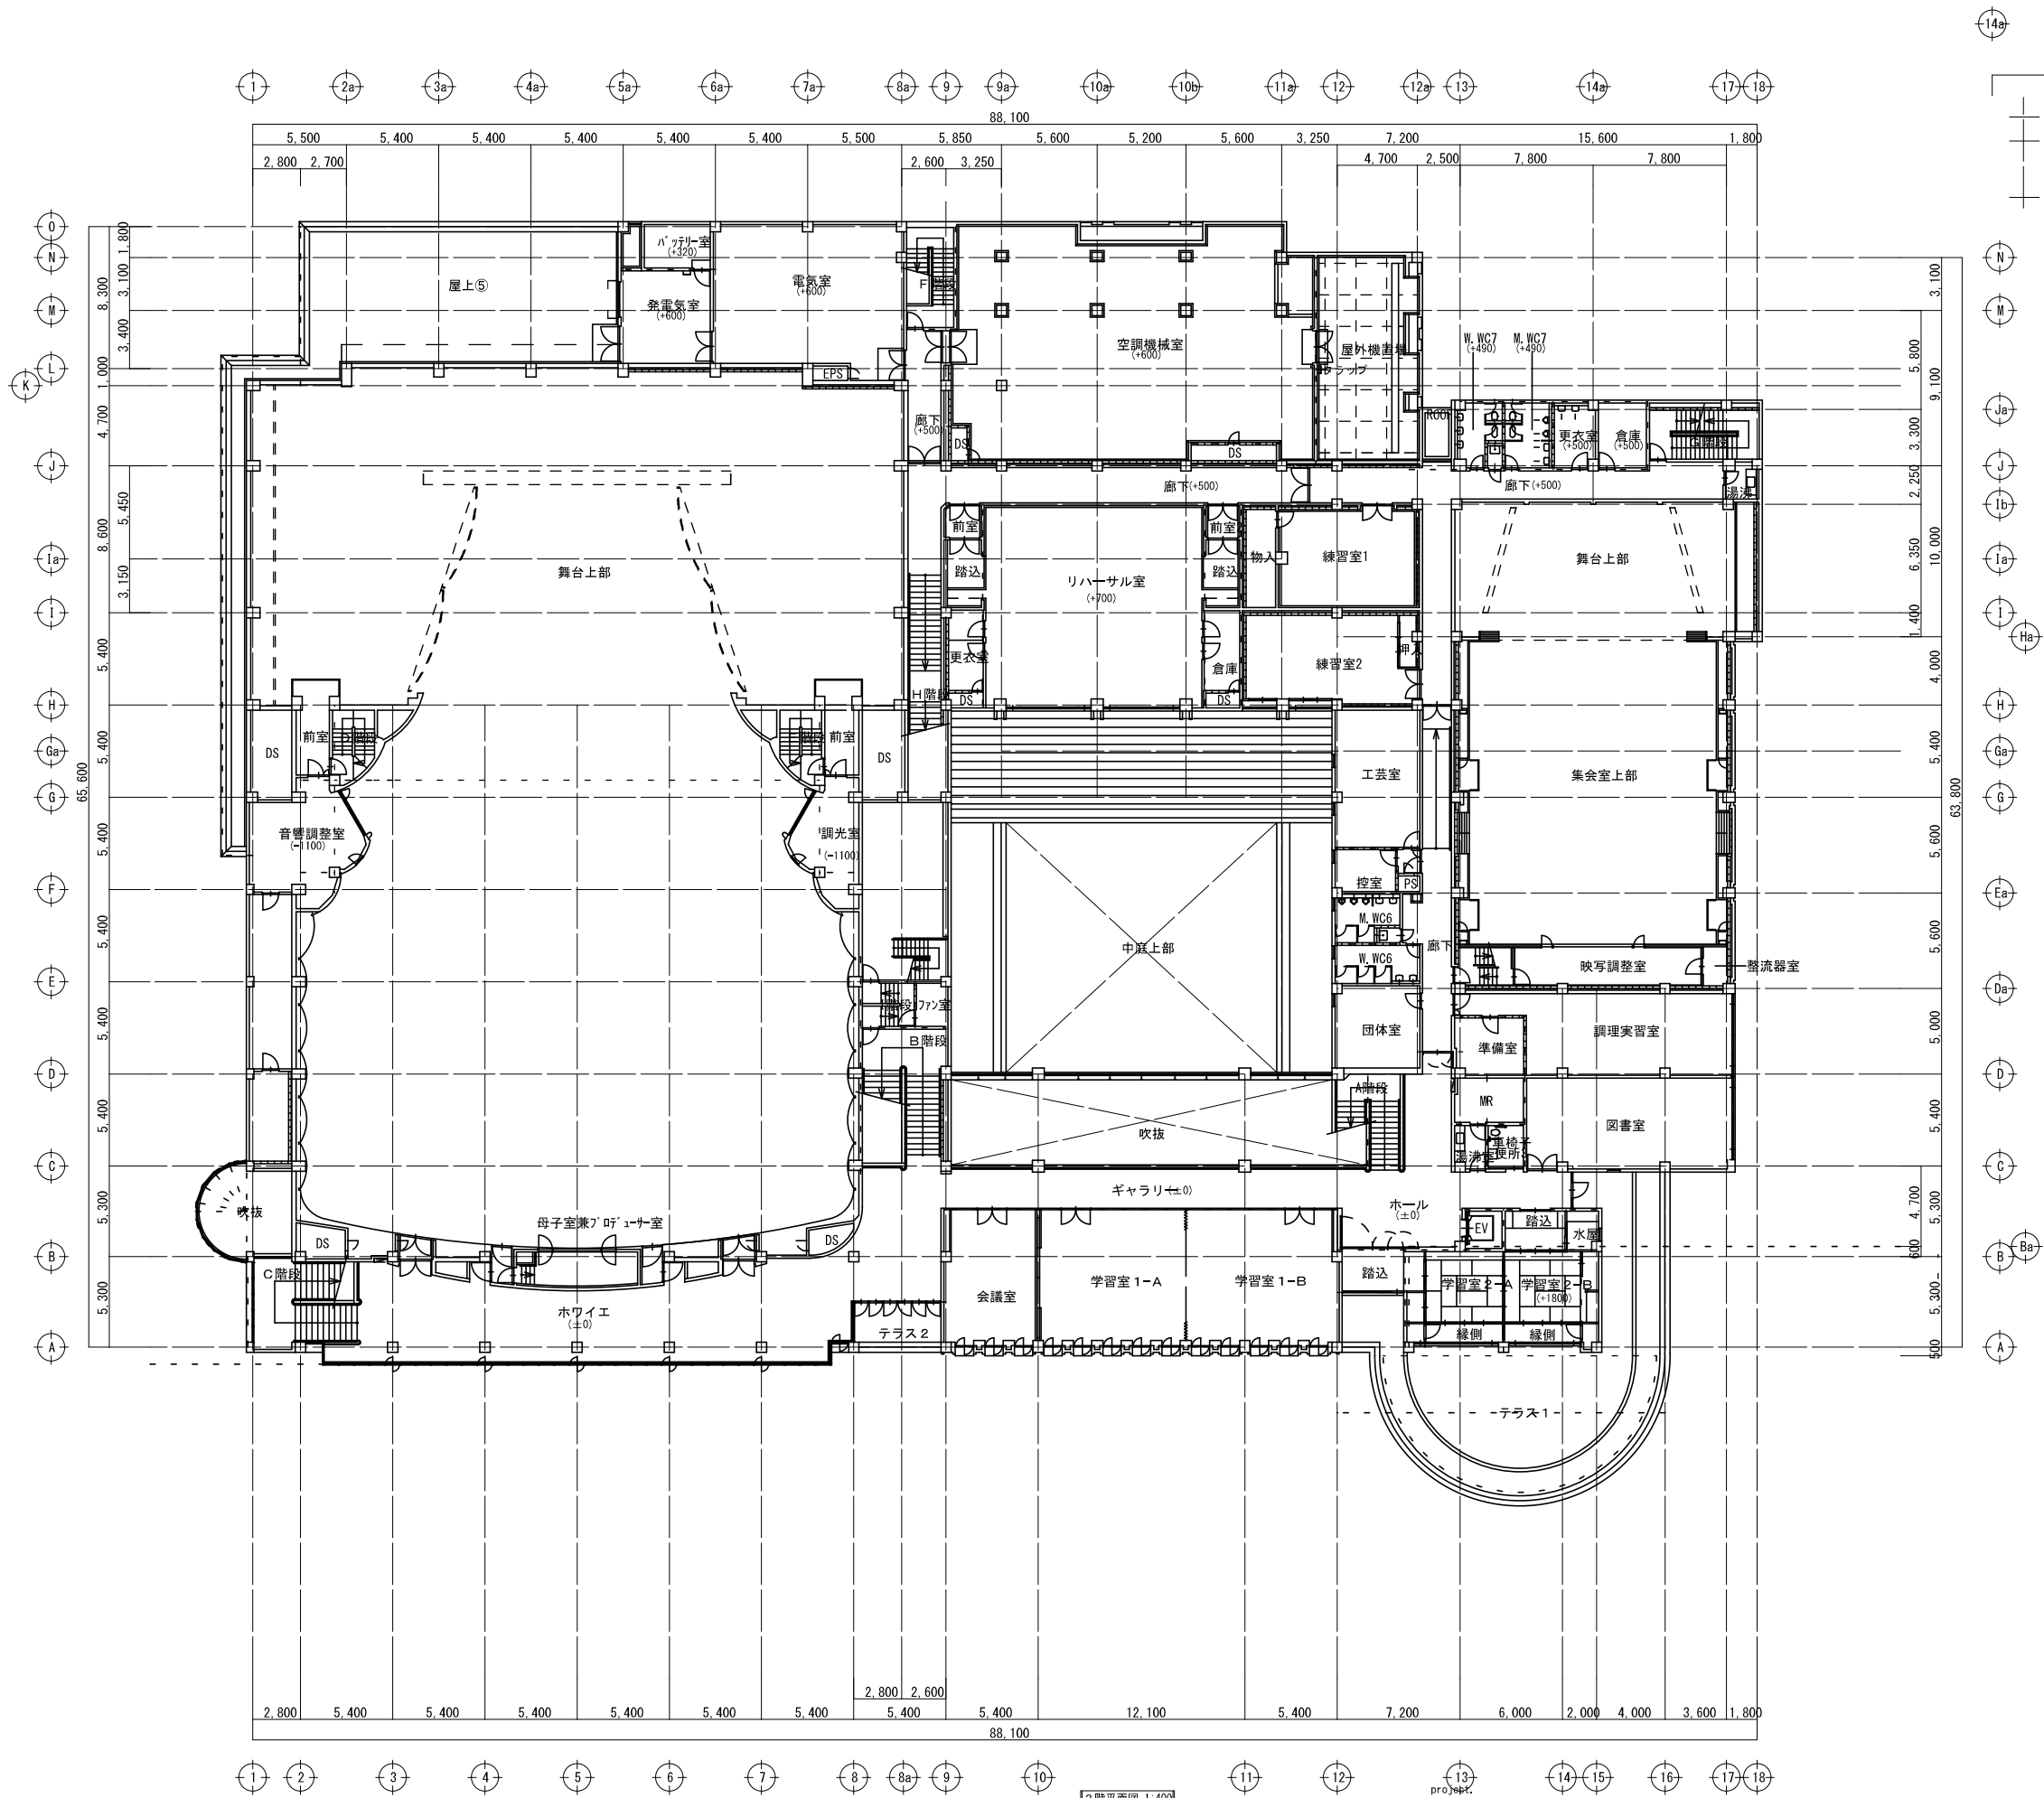
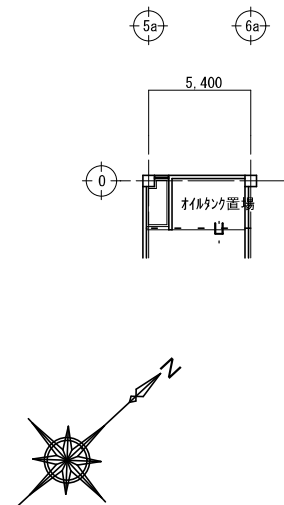


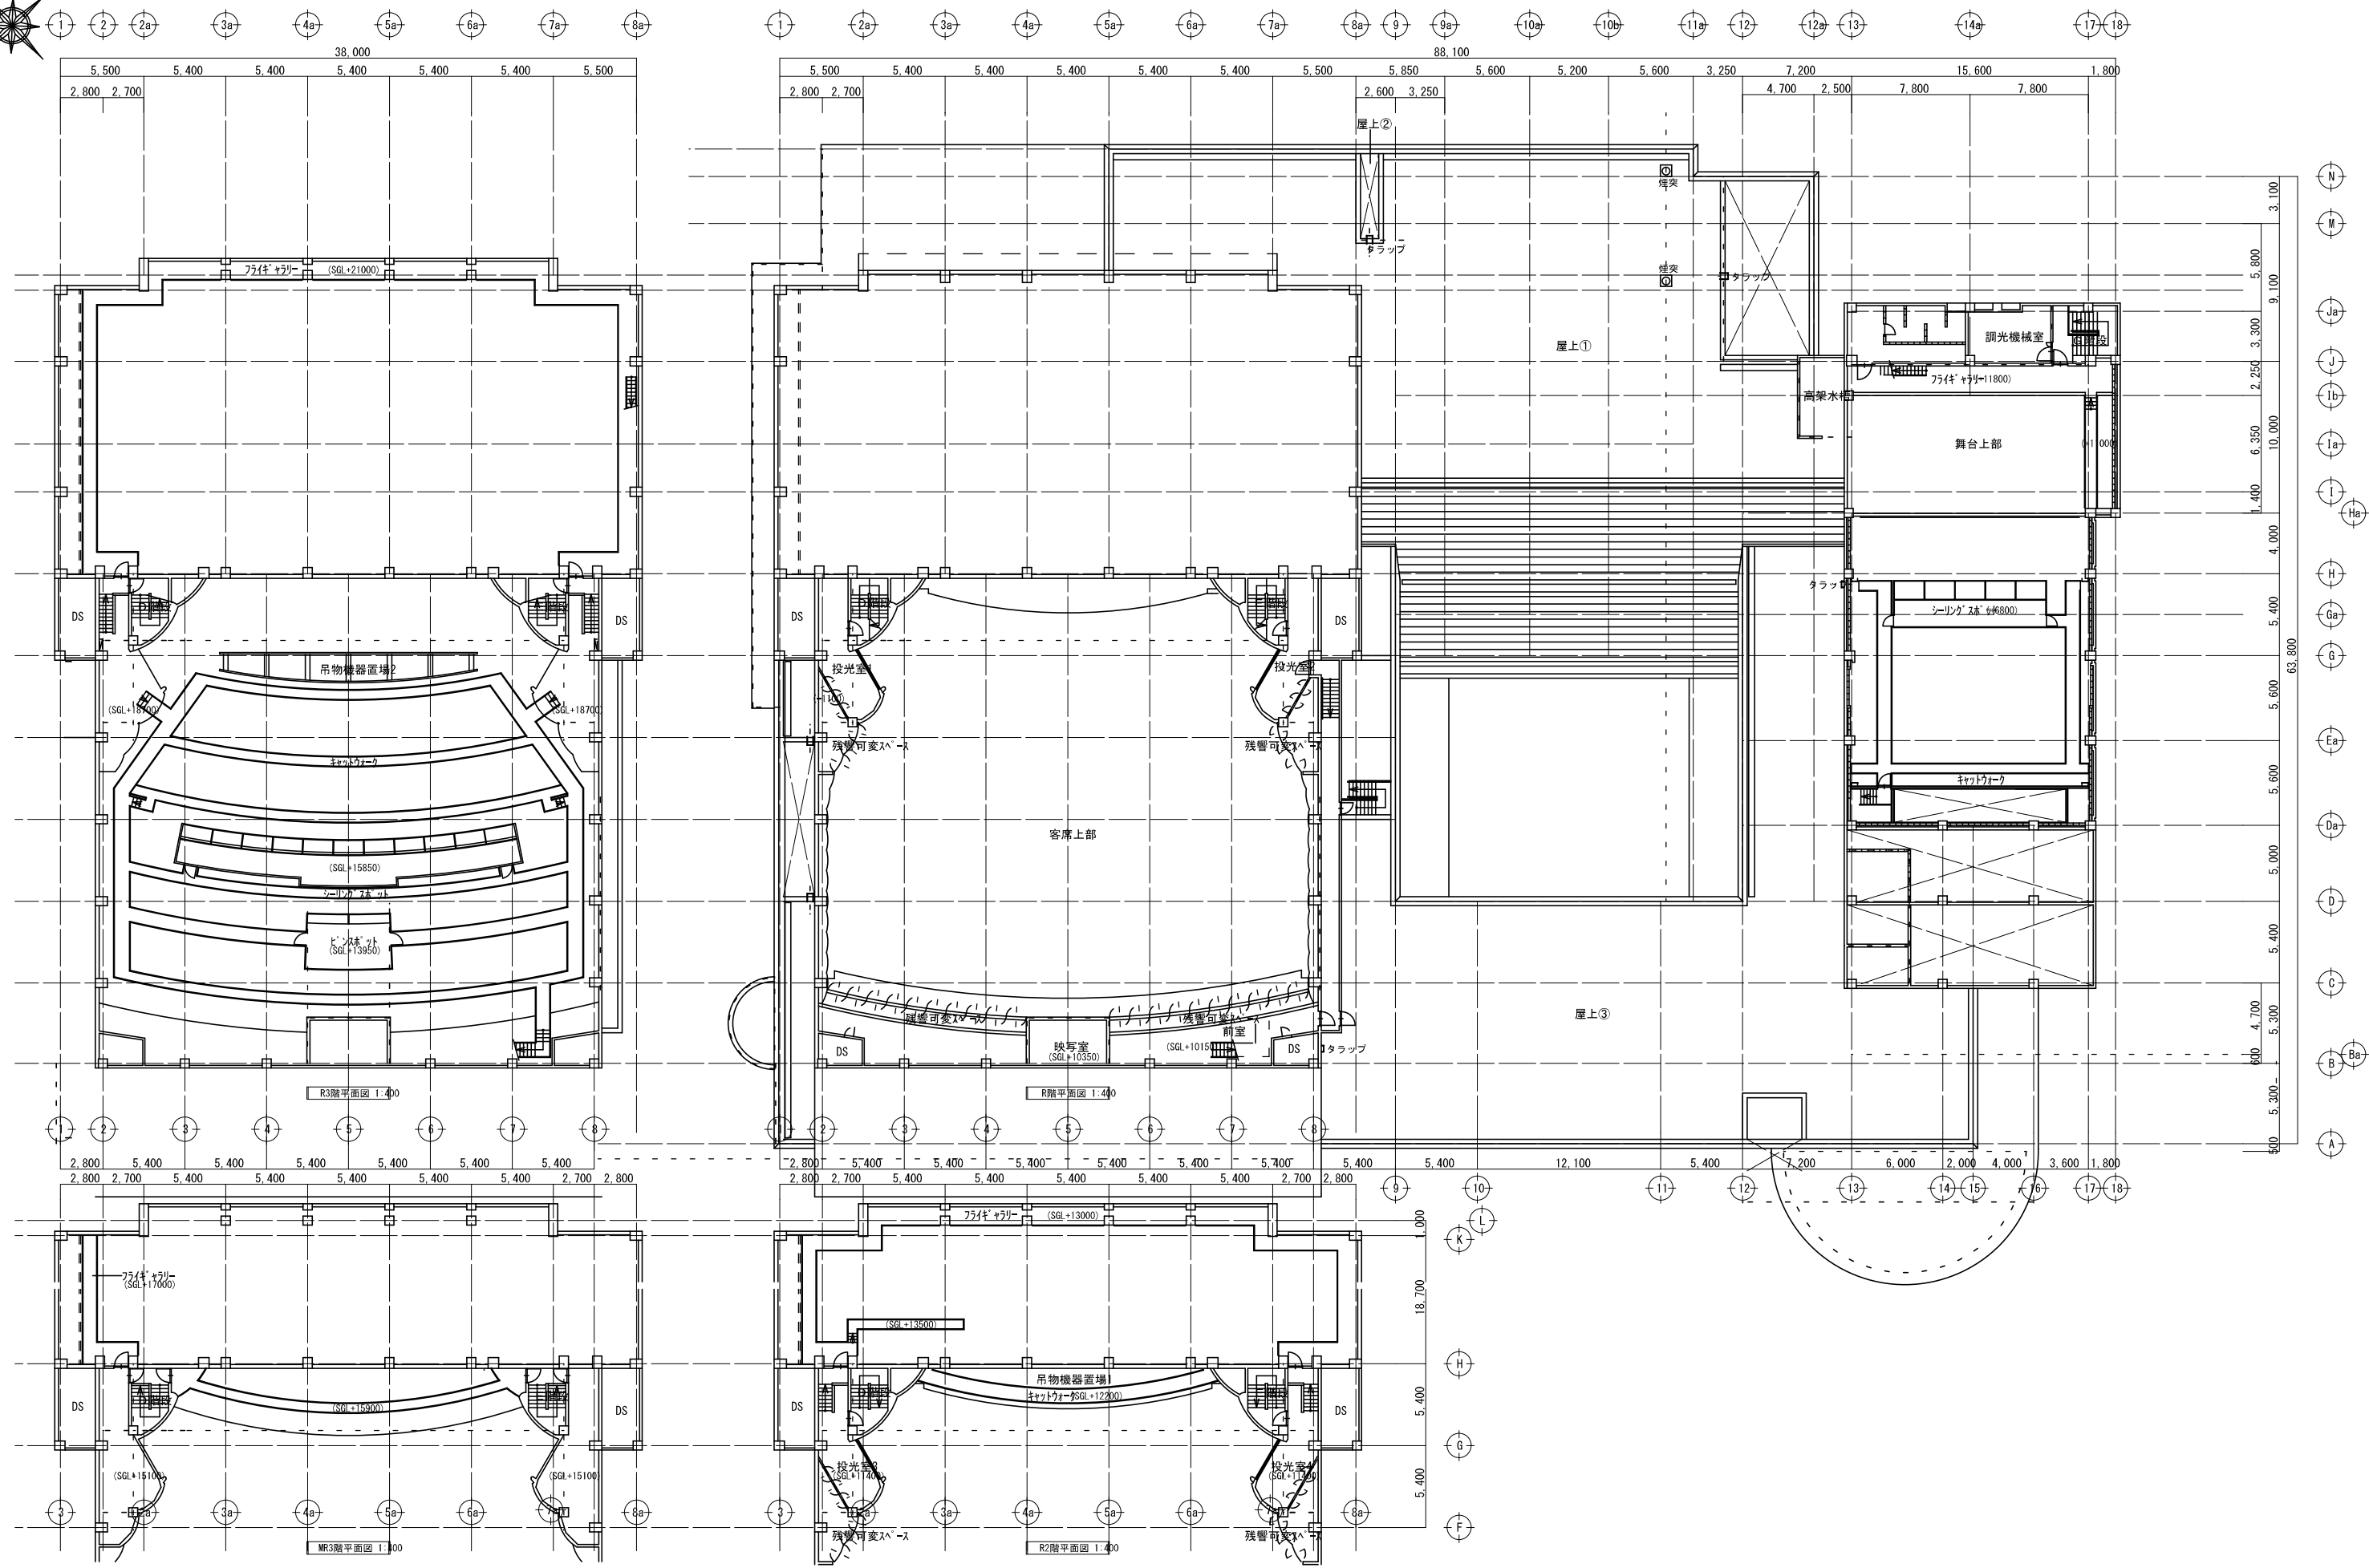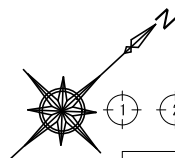



守山市民ホール


project, 守山市民ホール	scale, A3: 1/400	no., A-04
	date,	approved,


R 1、2、3 階平面図

      


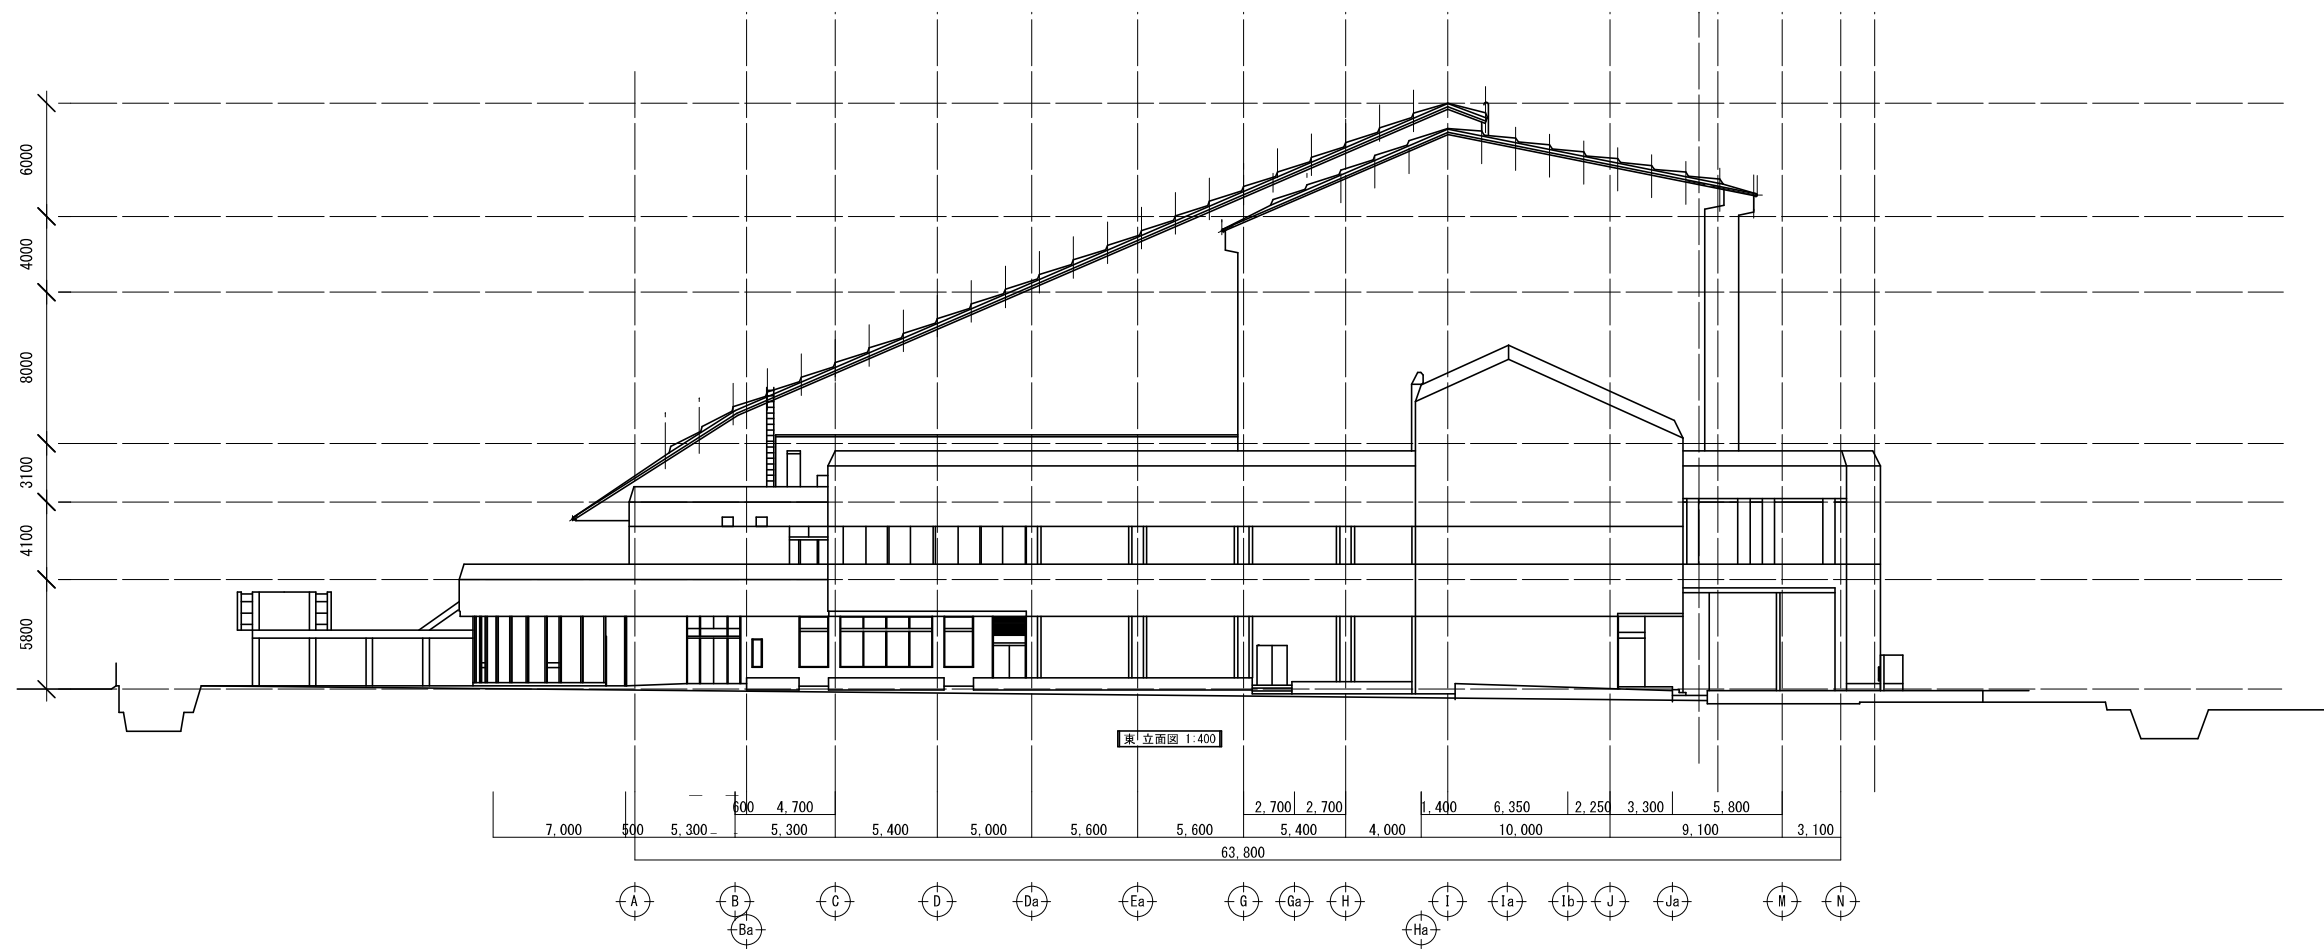

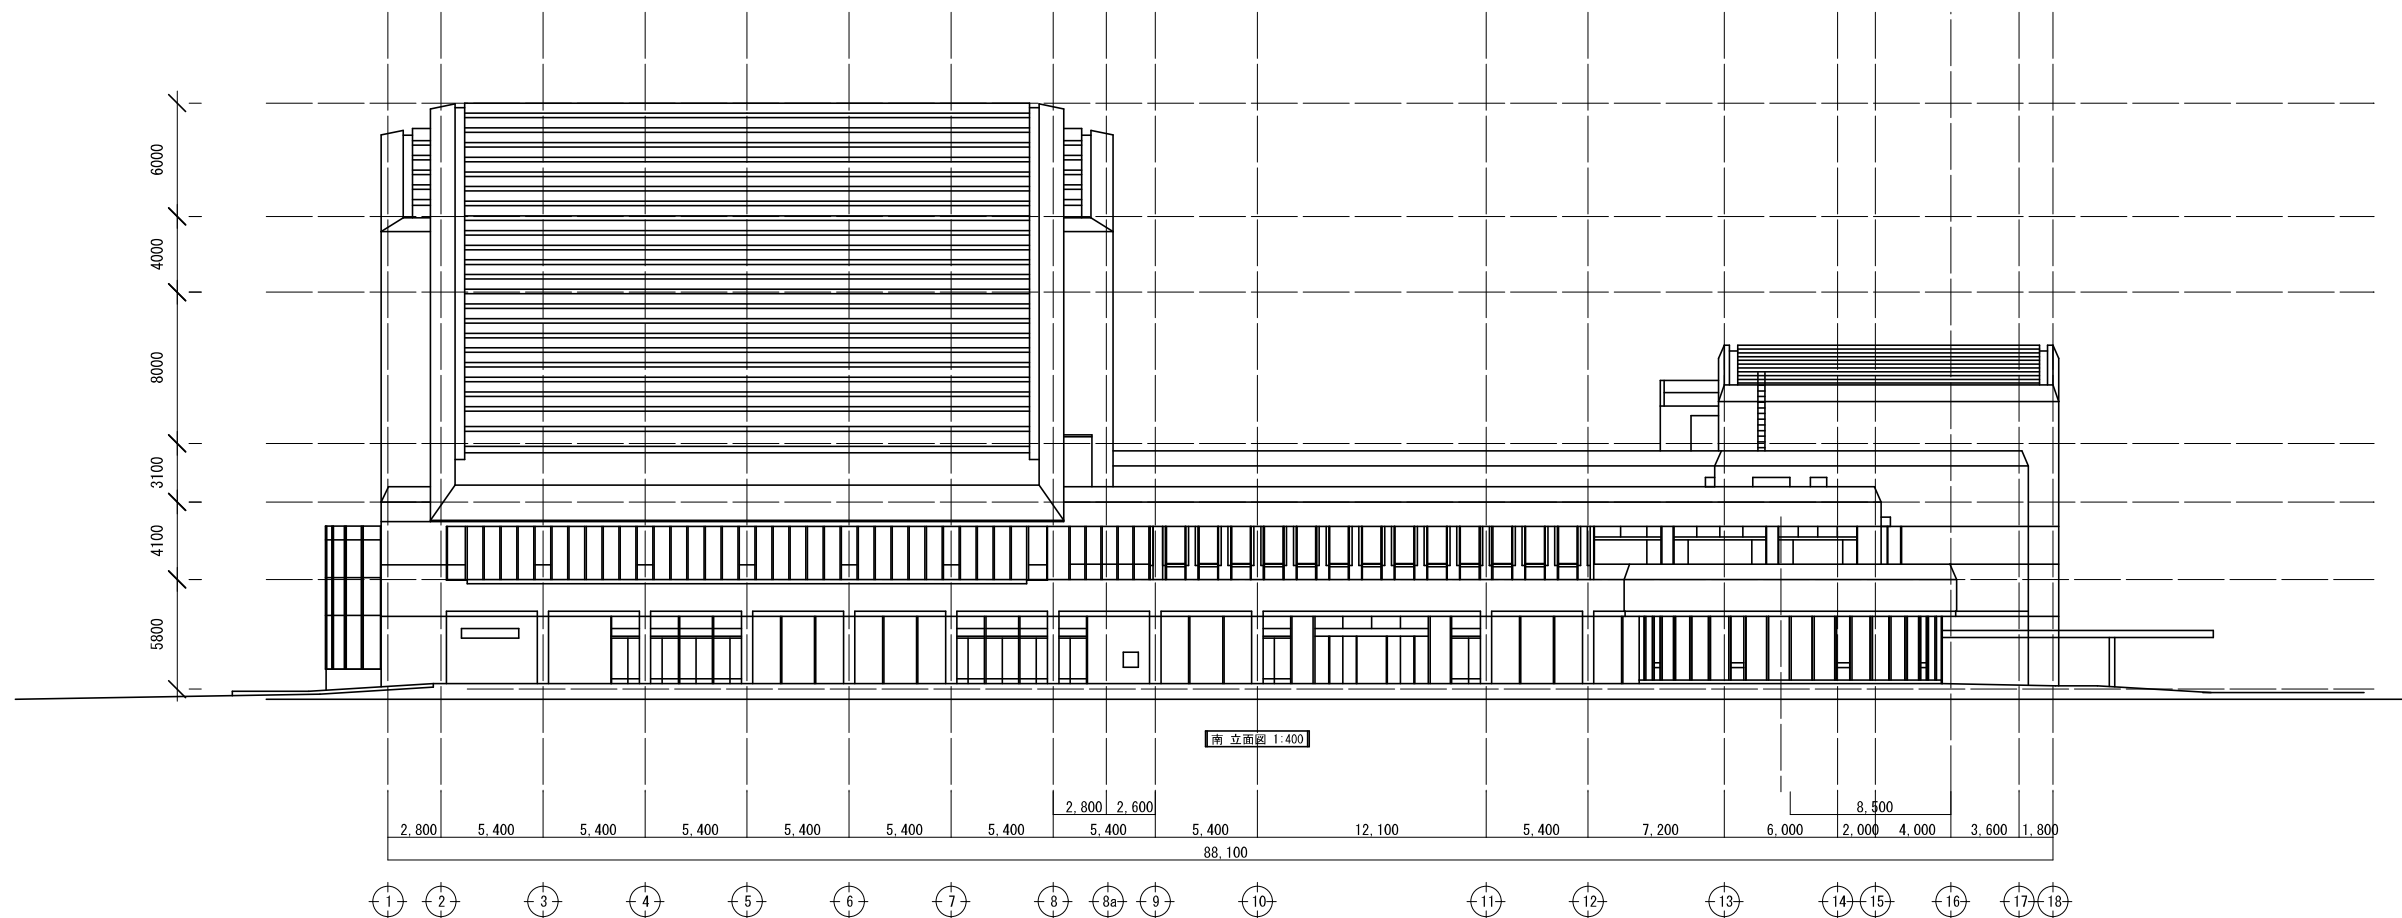

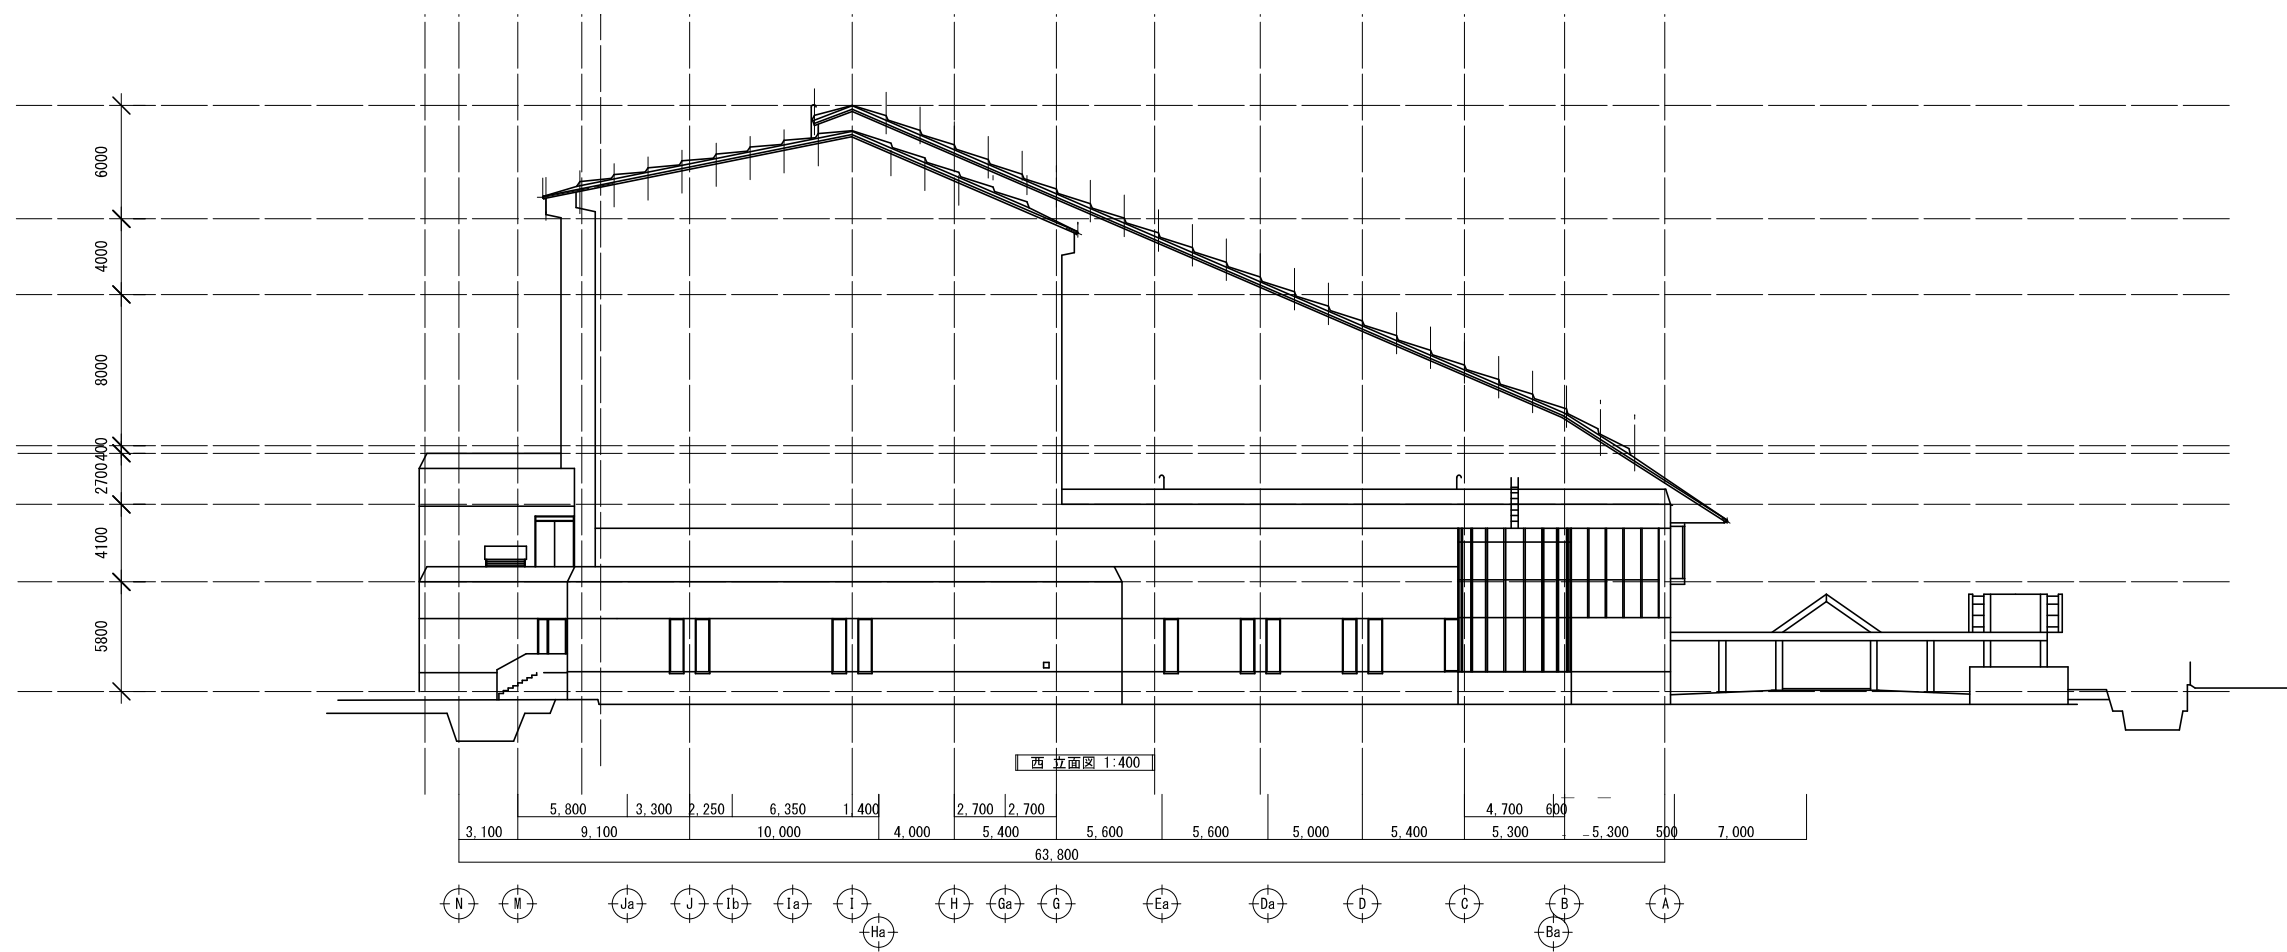

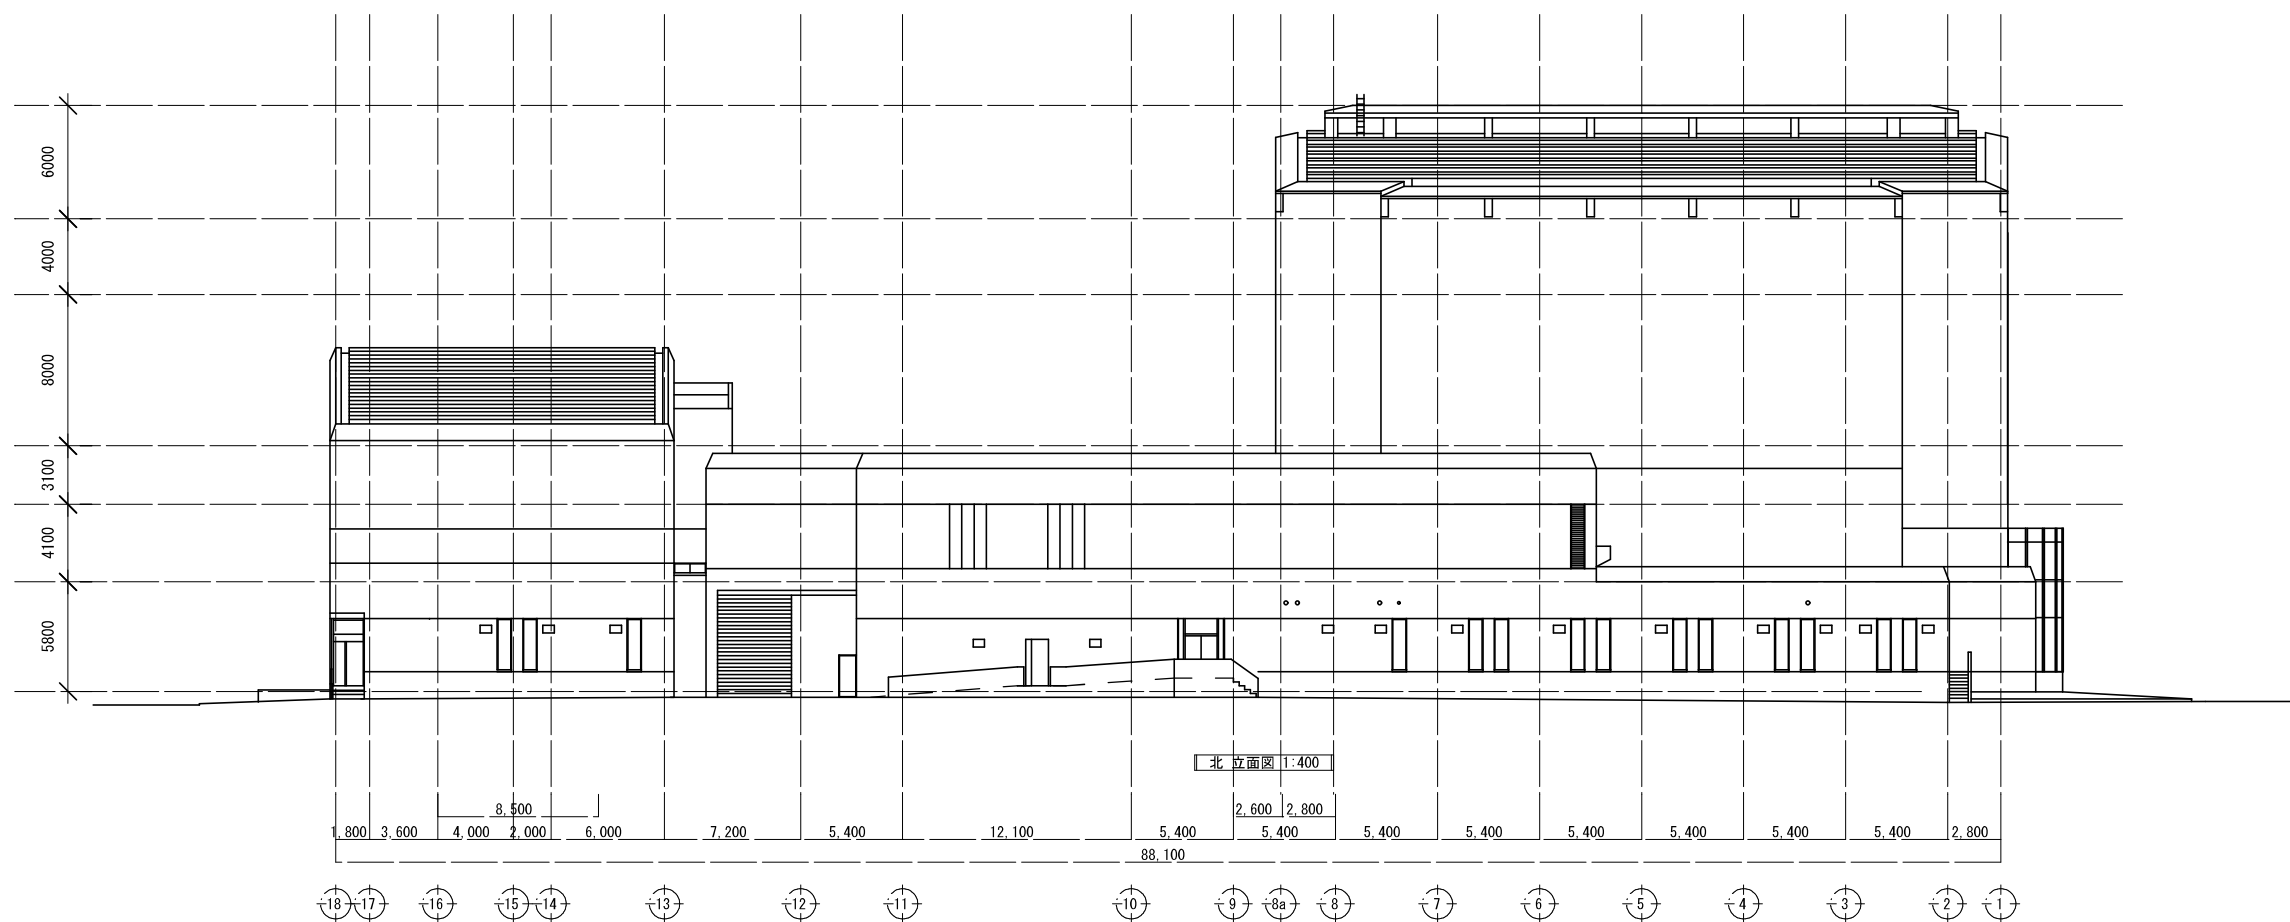


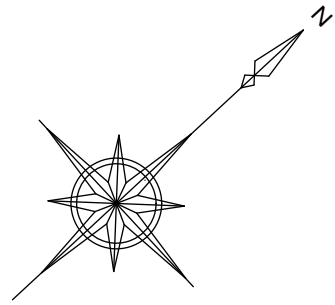

立命館守山中学校
立命館守山高等学校

守山市民体育館



守山市民体育館
駐車場



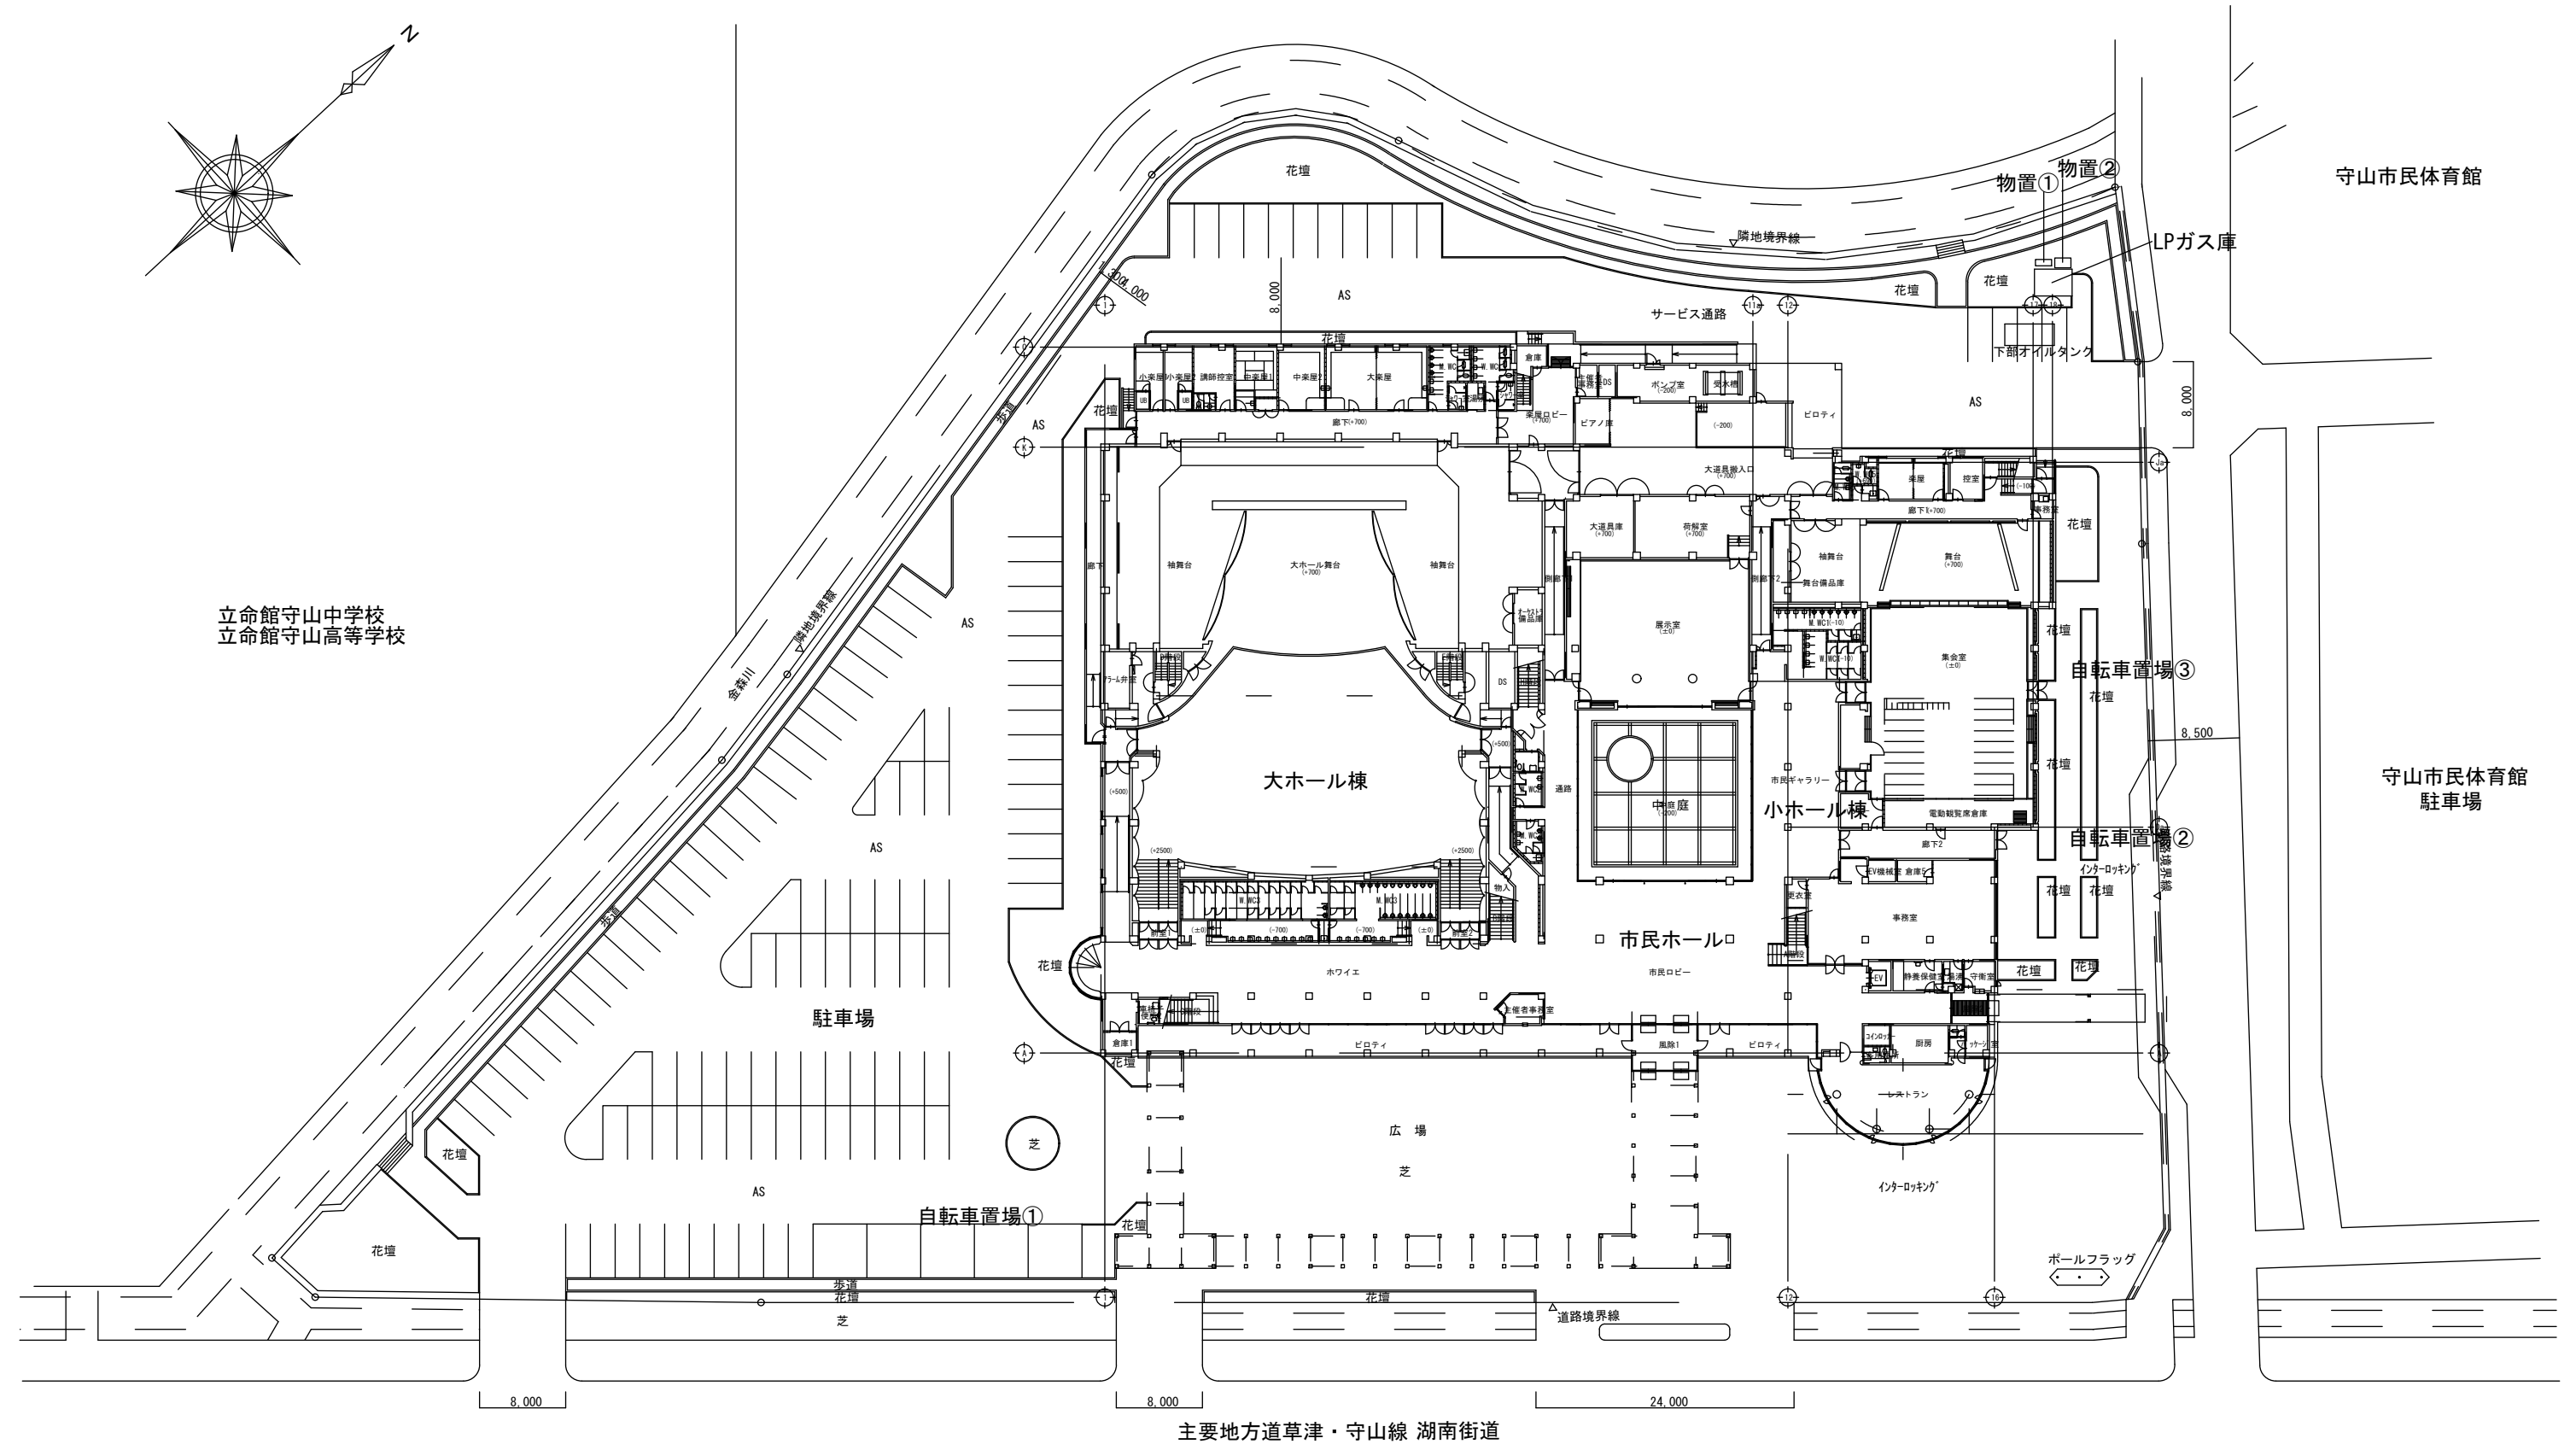




守山市民ホール

project
守山市民ホール
title
配置図（外構）

scale
A3:1/600
date
no.
A-01
approved.

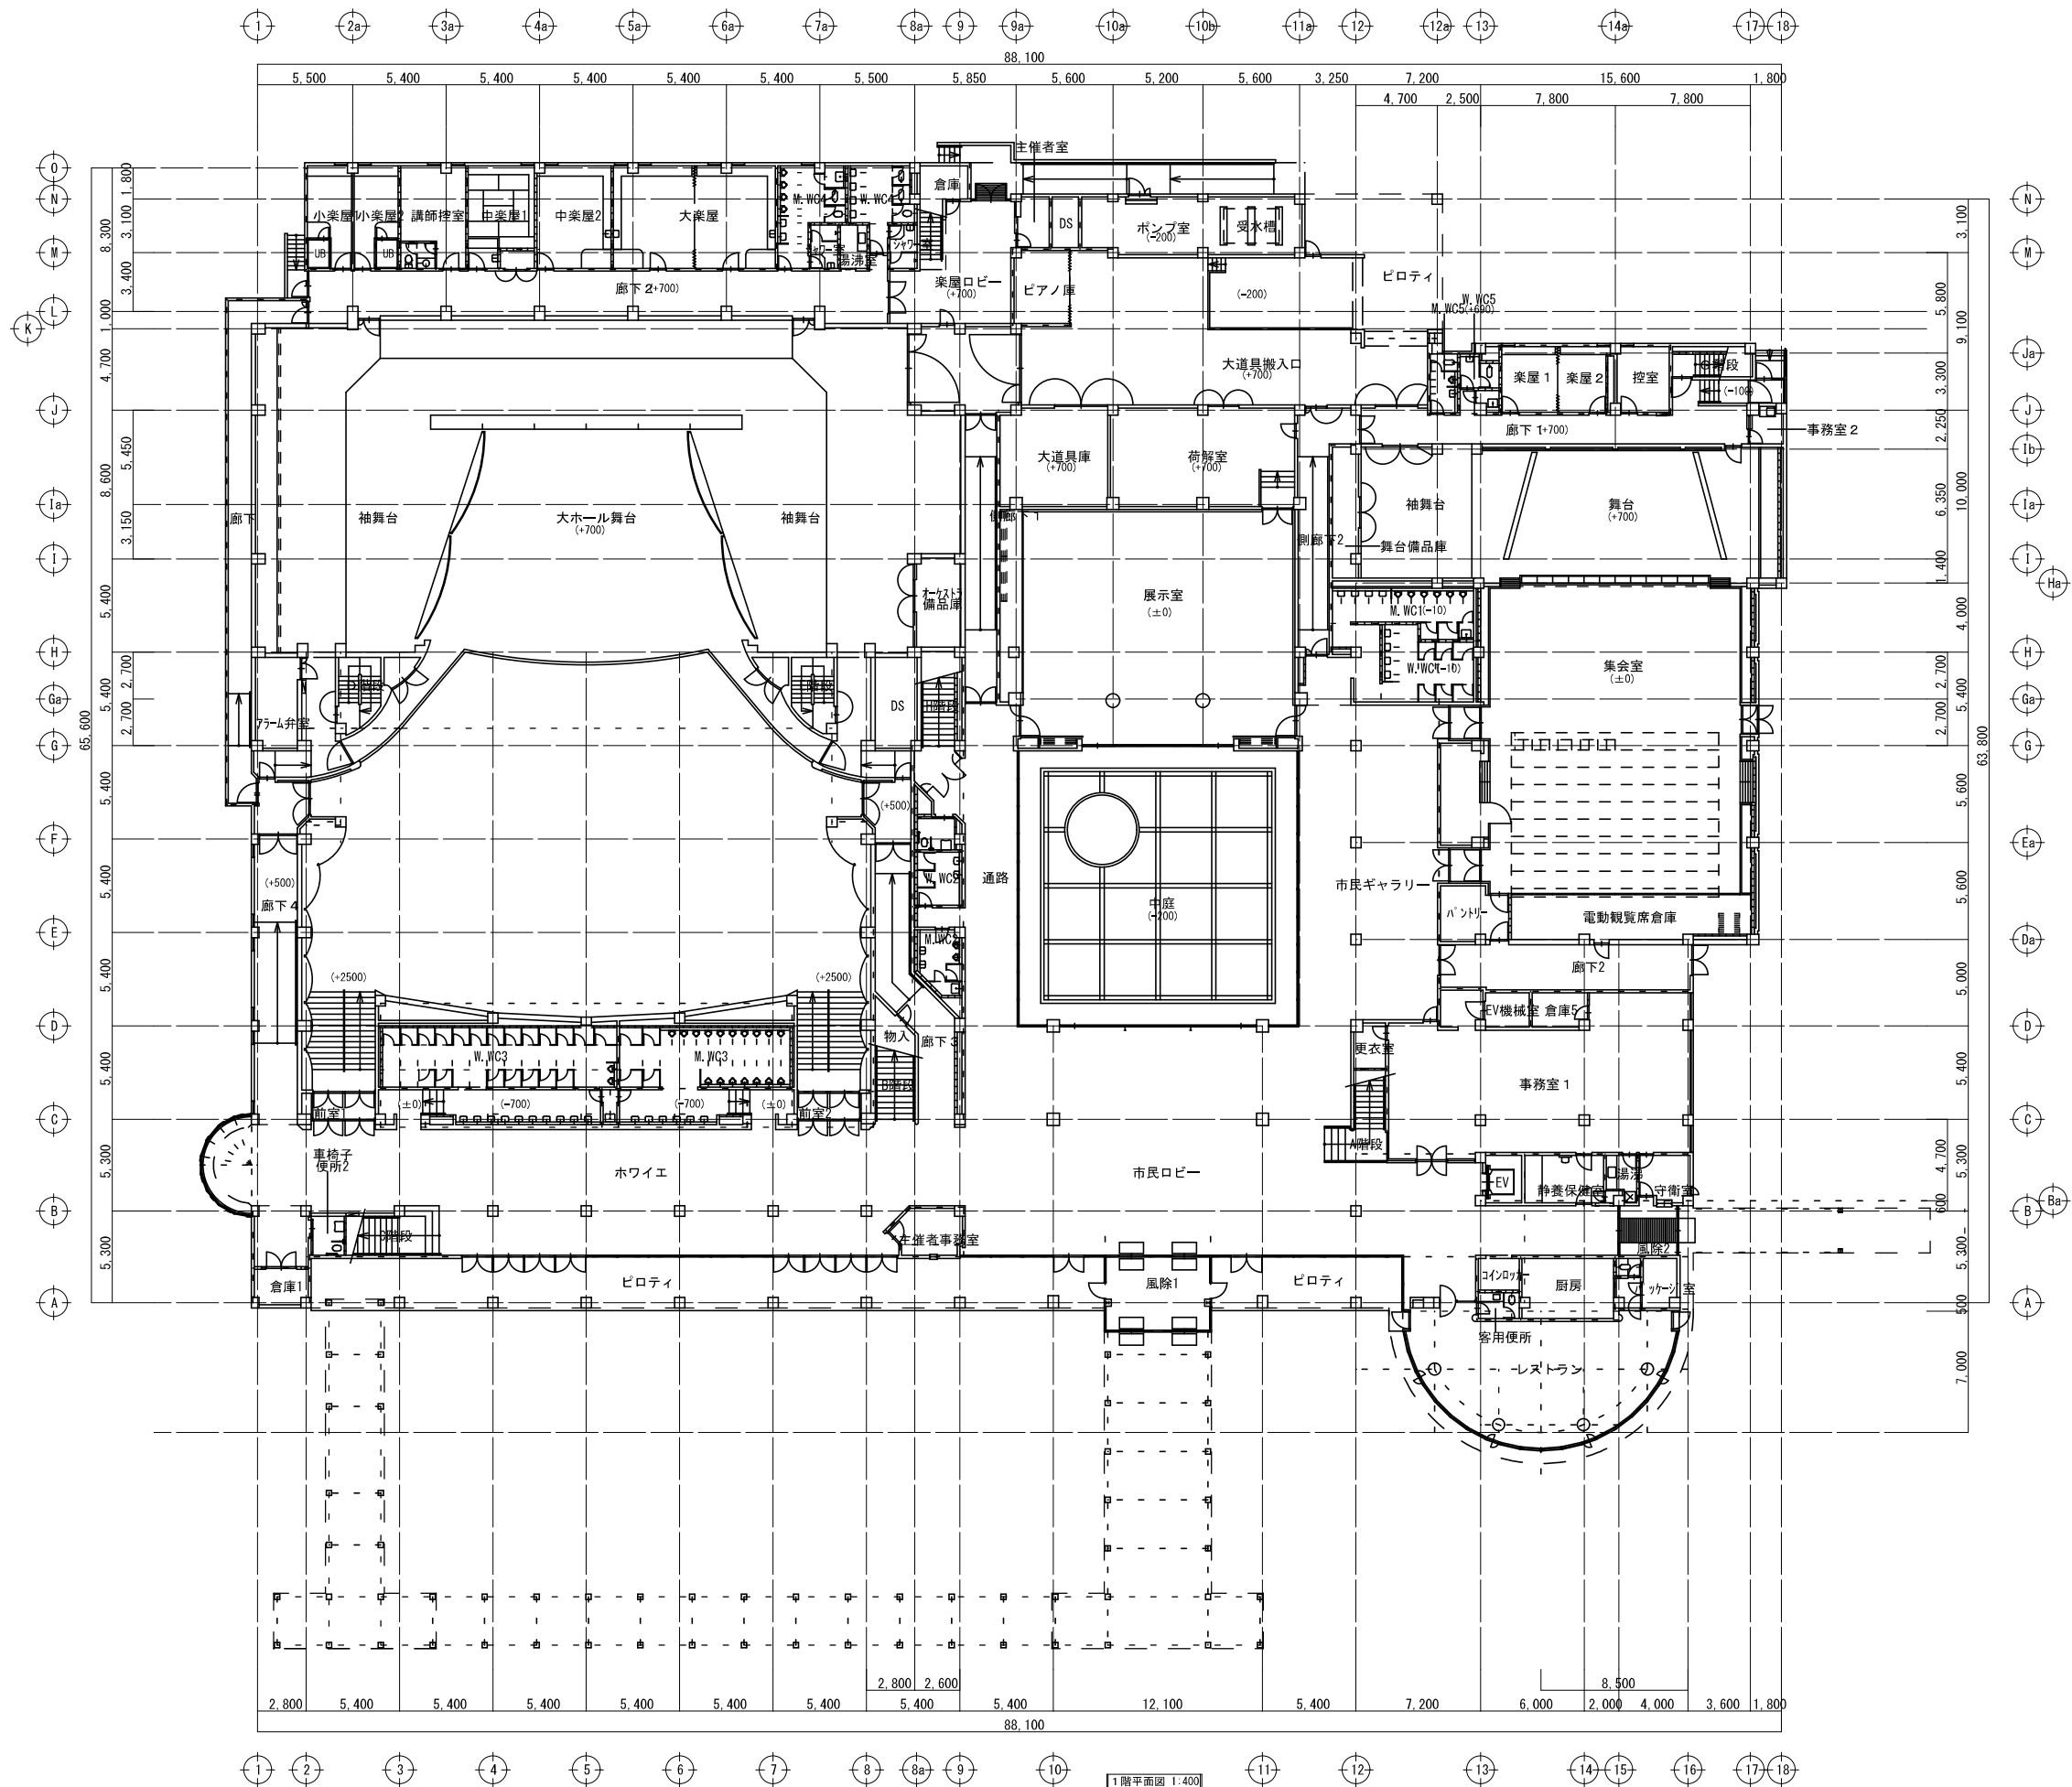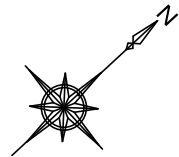

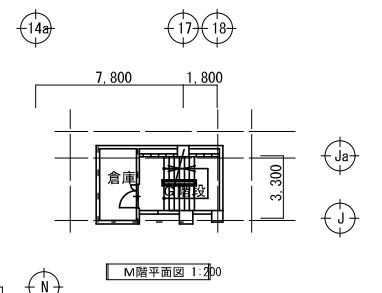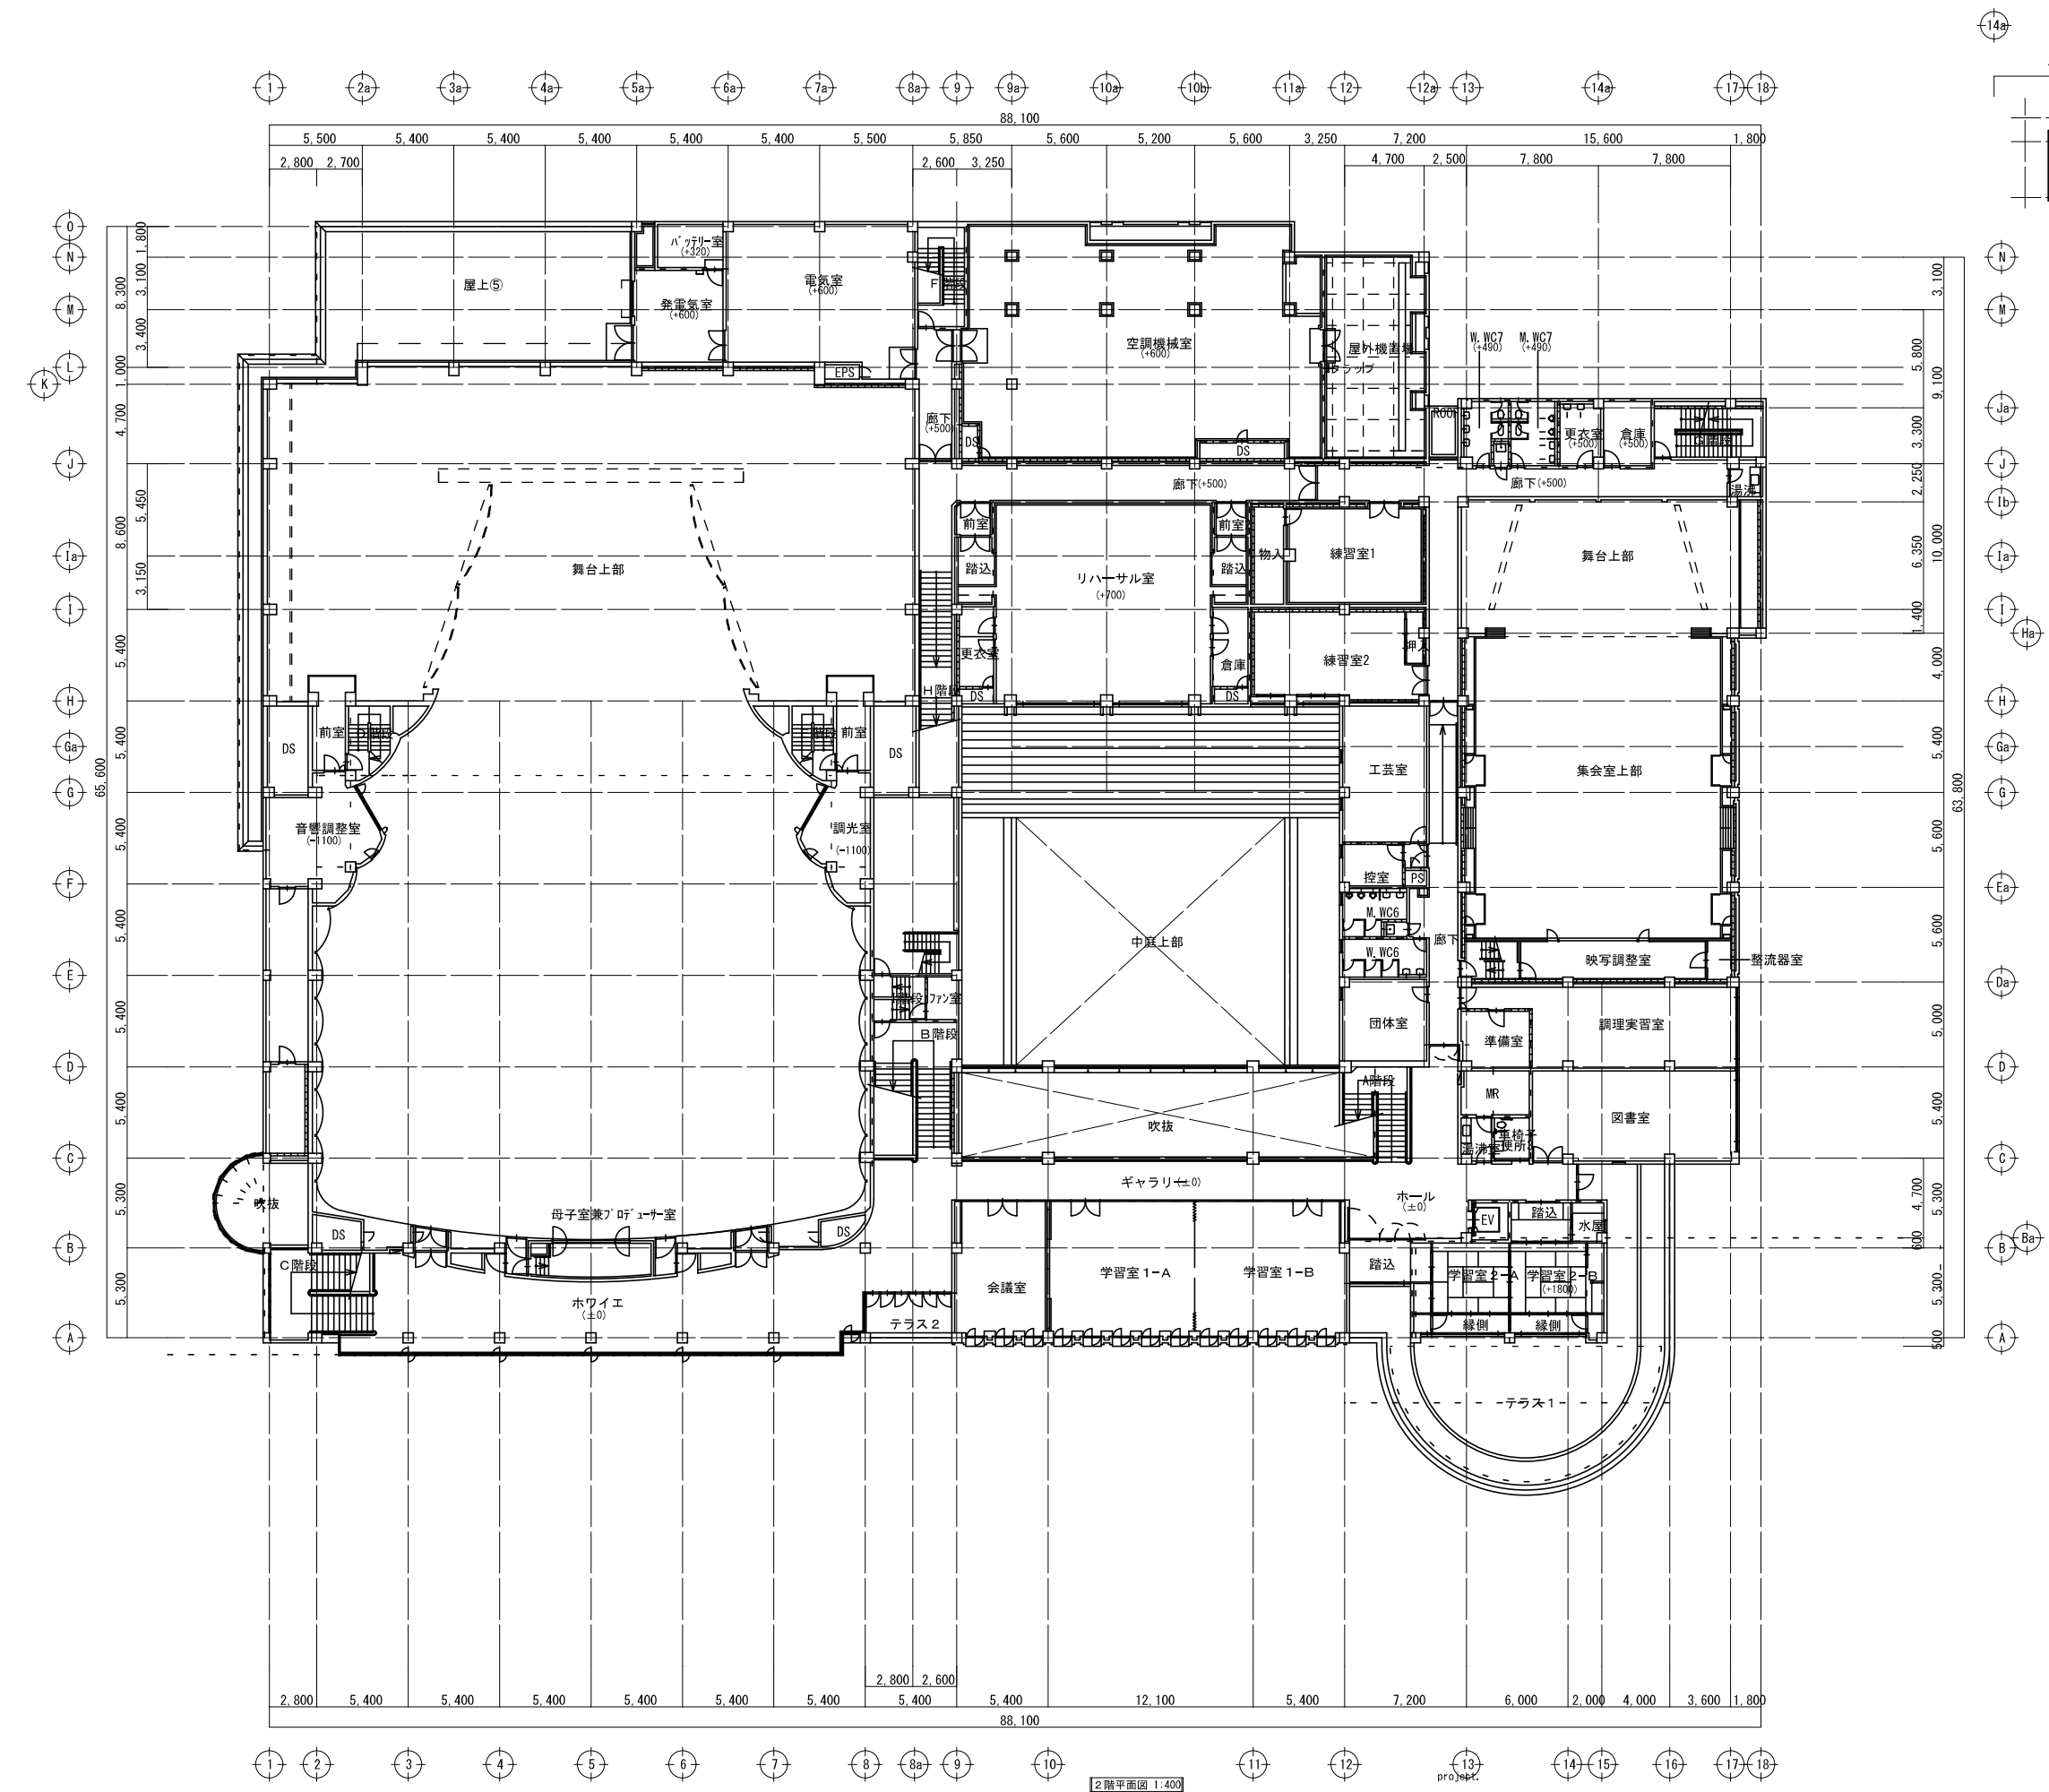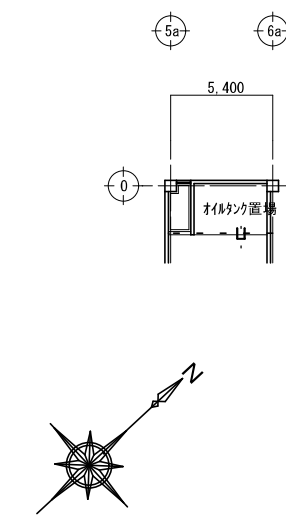


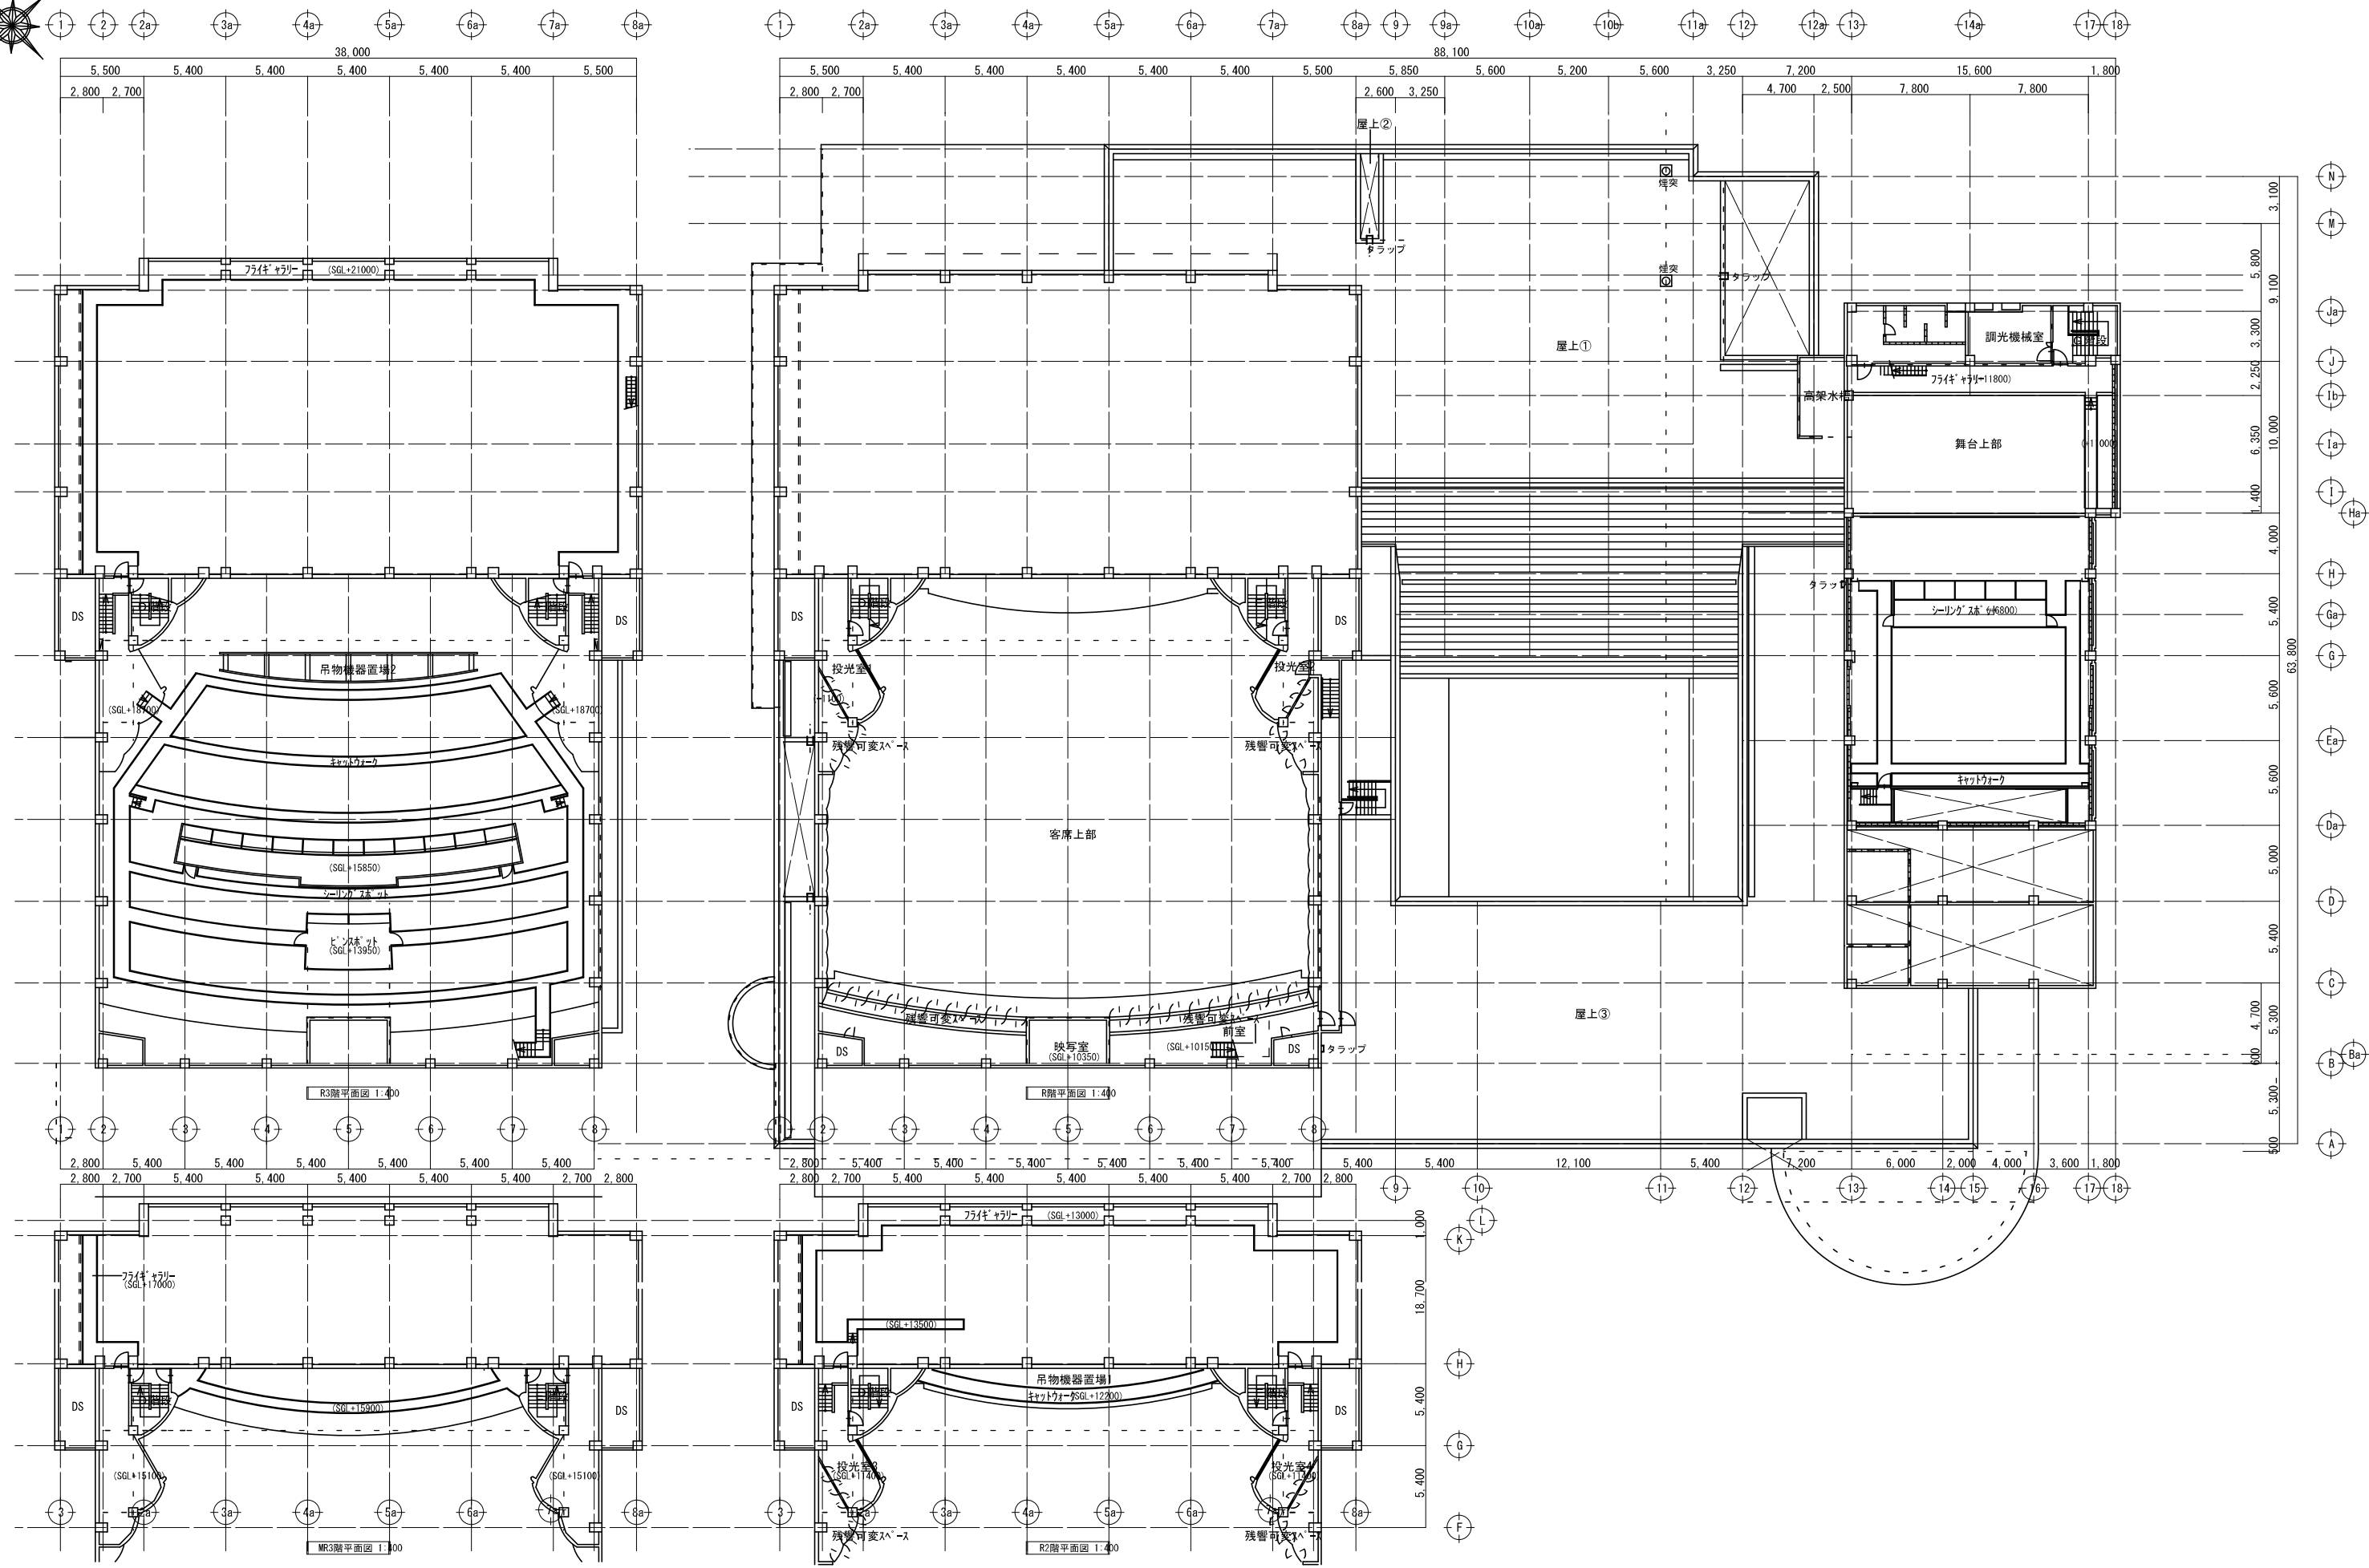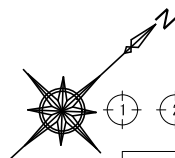


守山市民ホール

project, 守山市民ホール	scale, A3: 1/400	no., A-04
	date,	approved,


R 1、2、3 階平面図

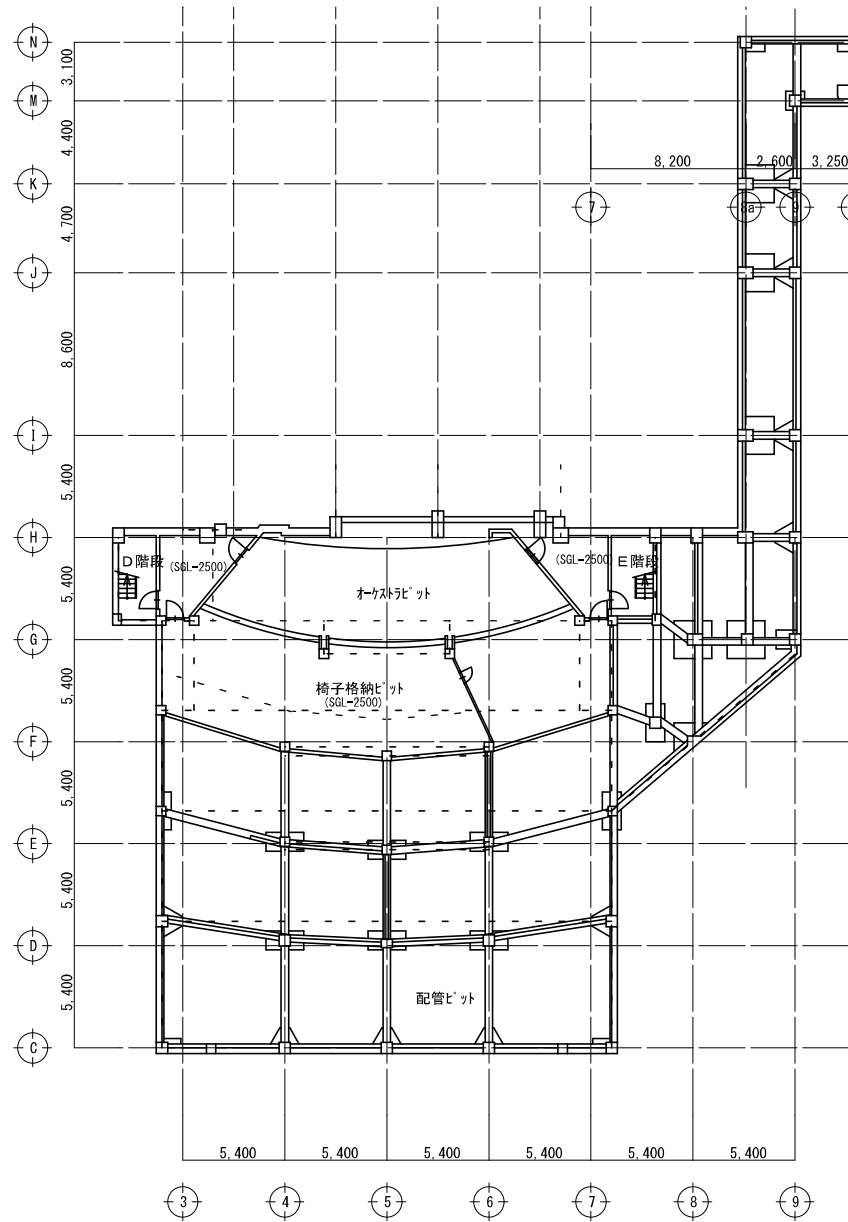


R1階平面図 1:400

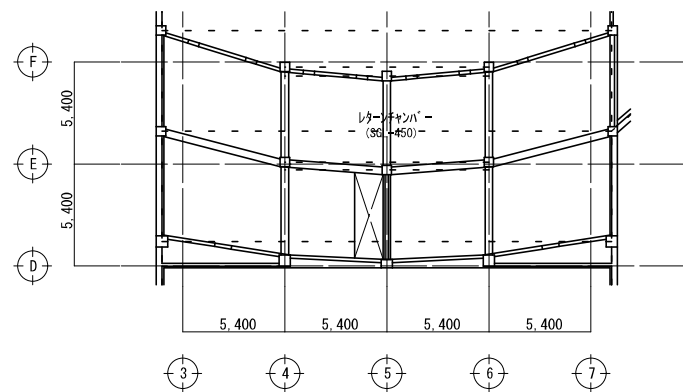



客席下レターンチャンバー平面図 1:400

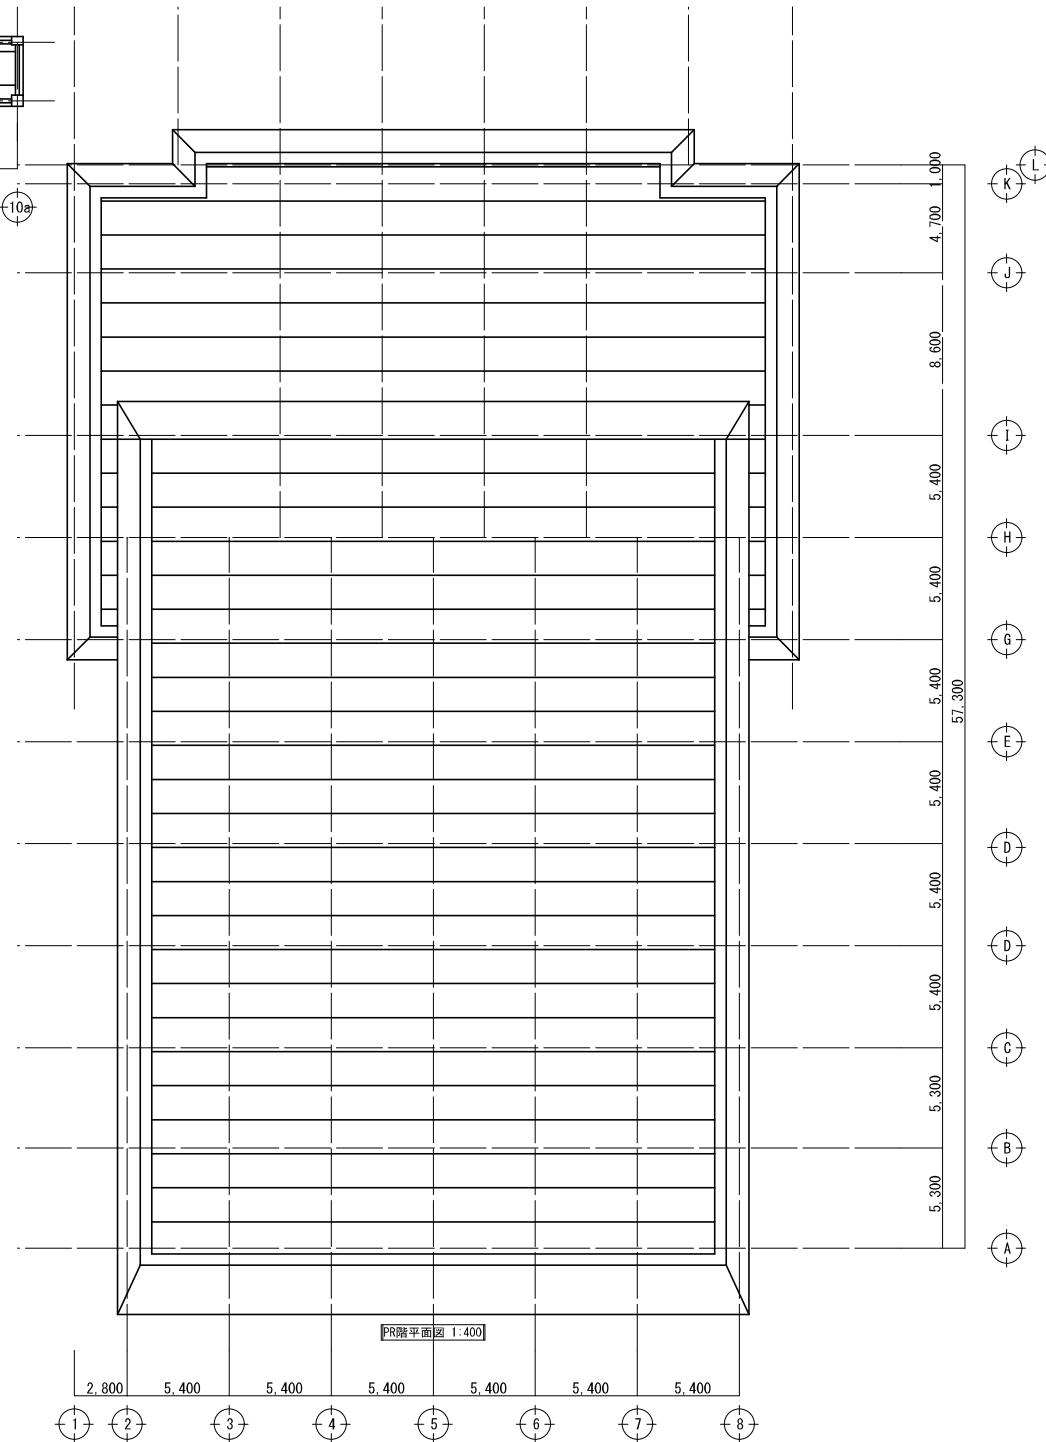


PR階平面図 1:400

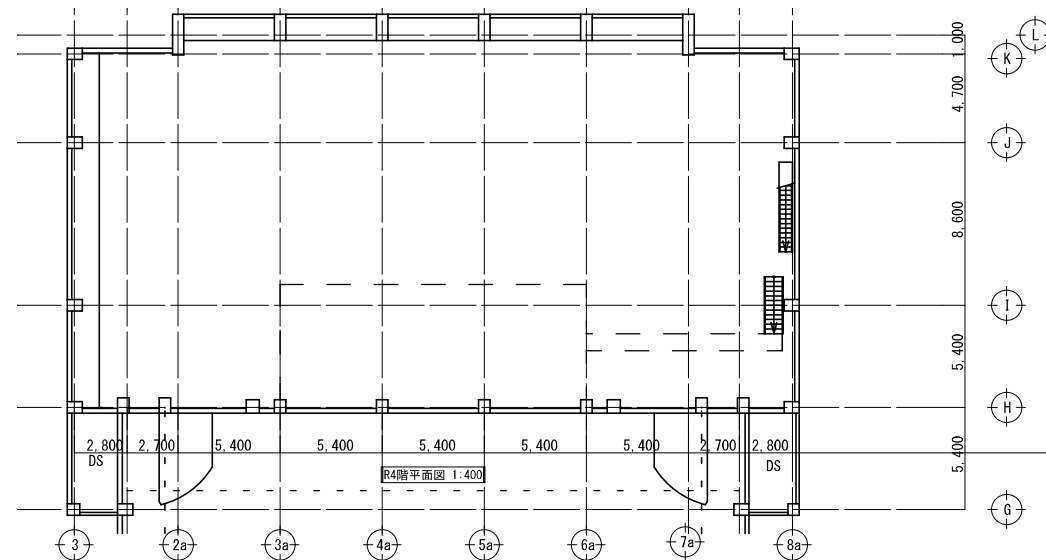

R4階平面図 1:400

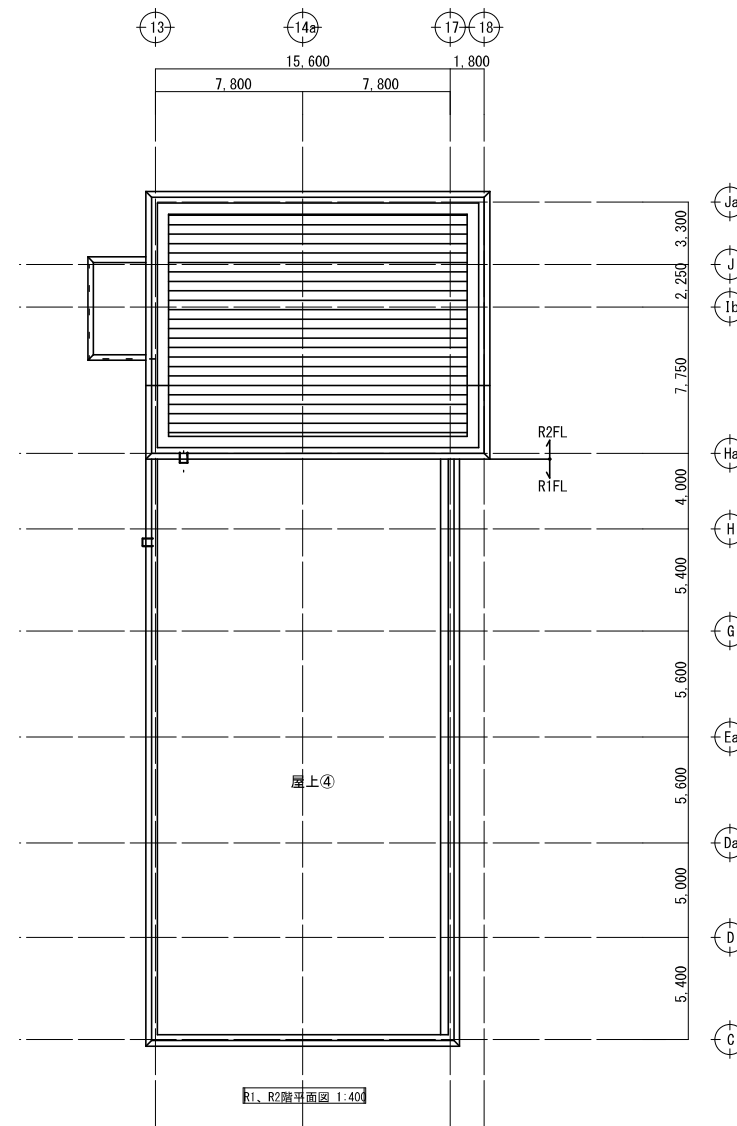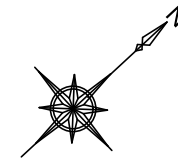

R1, R2階平面図 1:400

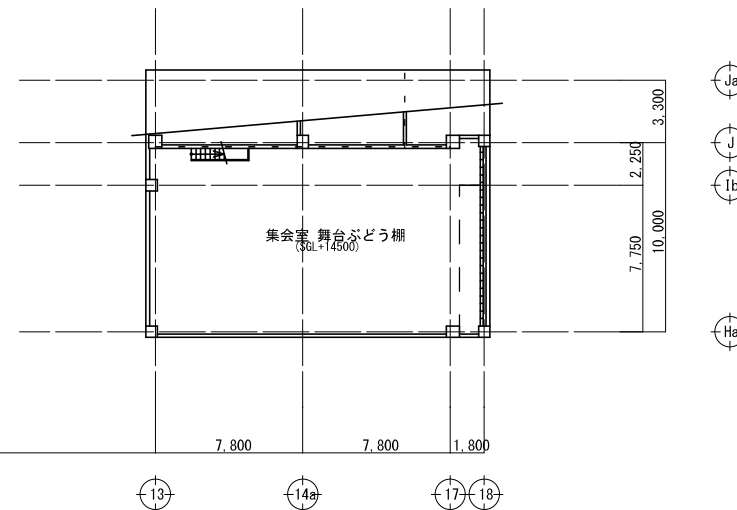

集会所 舞台ぶどう棚 (864x450)

